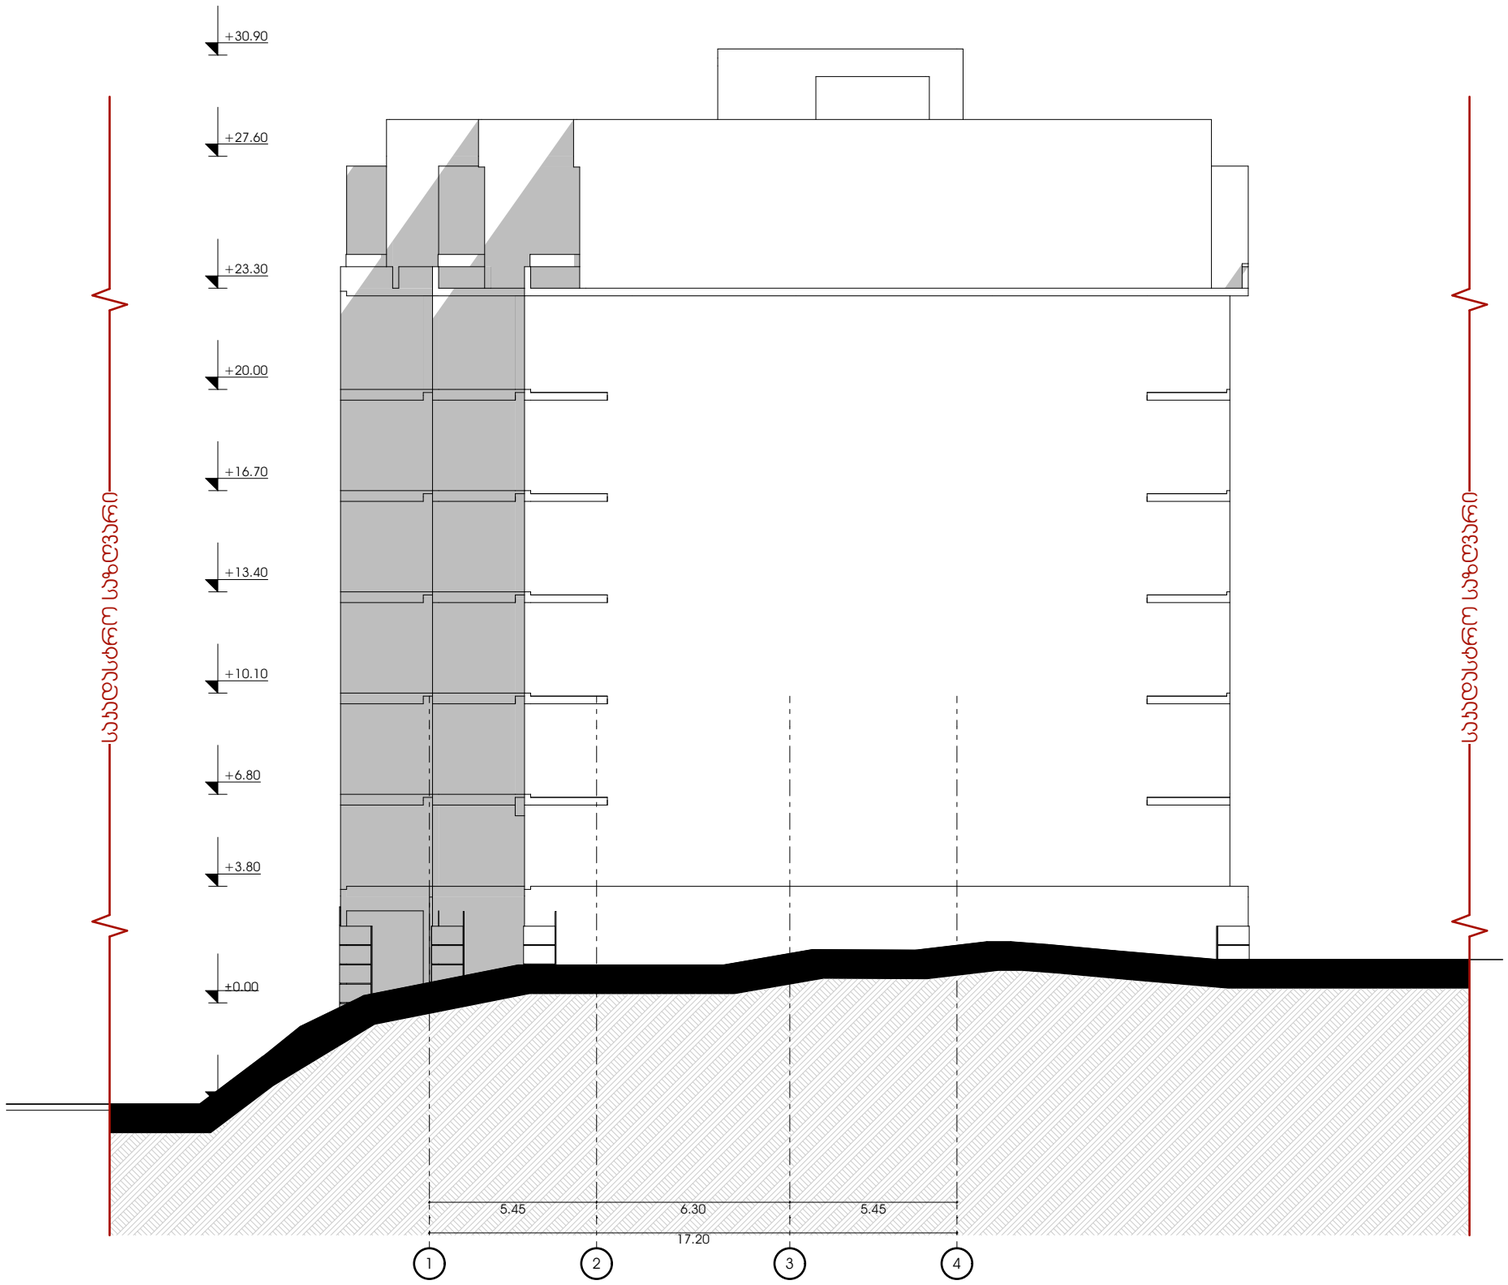


odadezeen

მისამართი: ი.გამრეკელის ქ. №35ა

ს.კ : 405379353

პროექტის მონაცემები:

ფუნქციური დანიშნულება: მრავალბინიანი საცხოვრებელი სახლი (№1 **B** ბლოკი)

პროექტის მისამართი: ქ.თბილისი, ვერძნიკის ქ.-ის საცხოვრებელი რაიონის მიმდებარედ, ისანი-სამგორის ზღის საზღვრებში, ნაკვეთი №11124)

საკადასტრო კოდი: 01.14.15.001.418

პოზიცია სახელი გვარი	ხელმოწერა
მთ.არქიტექტორი: სოფიო ხოჯავა	
არქიტექტორი: ირაკლი ჯაფარიძვილი	

შენიშვნა:

პირობითი აღნიშვნები:

ტექნიკურ ეკონომიური მაჩვენებლები:


ფასადი 1

ფურცლის ნომერი:

A.03.1

მასშტაბი **1:200**

5/13/2025

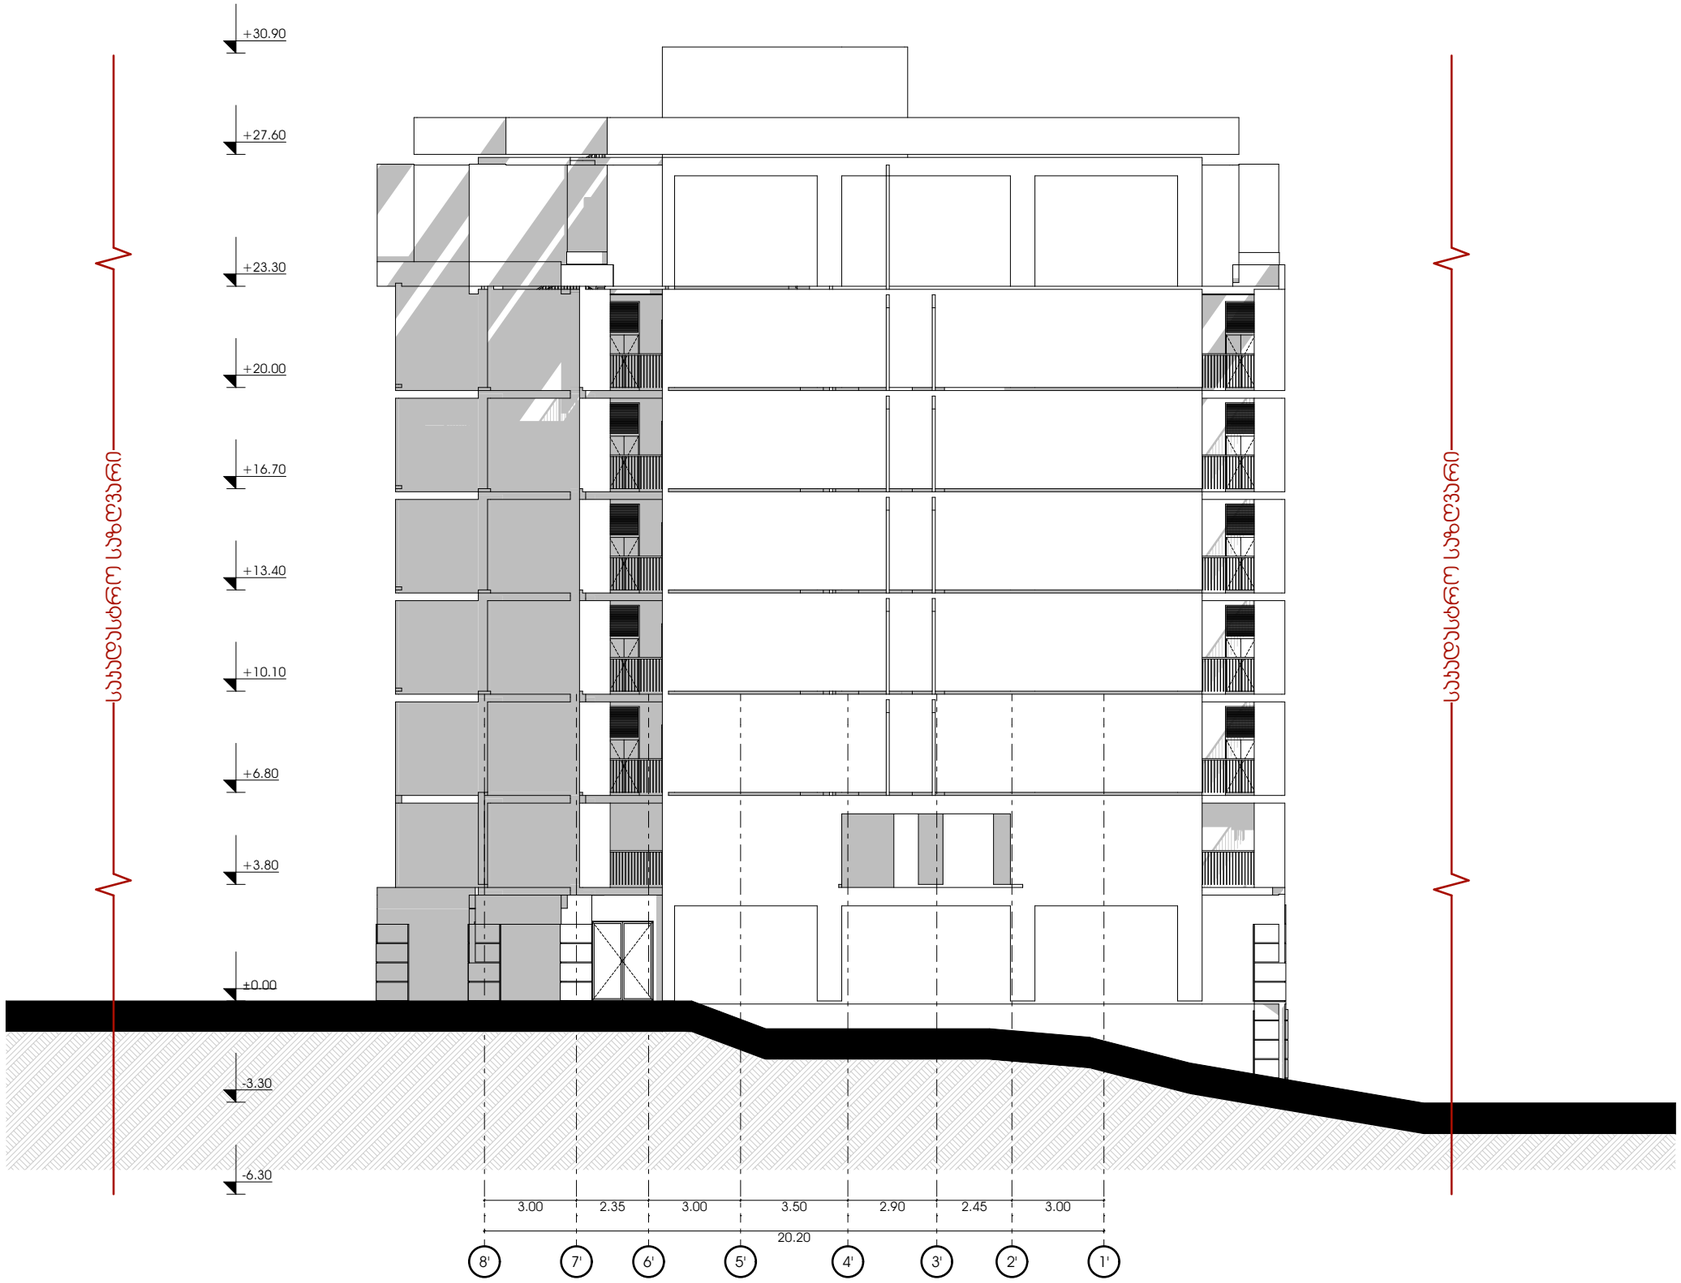

odadezeen

მისამართი: ი.გამრეკელის ქ. №35ა

ს.კ : 405379353

პროექტის მონაცემები:

ფუნქციური დანიშნულება: მრავალბინიანი საცხოვრებელი სახლი (№1 **B** ბლოკი)

პროექტის მისამართი: ქ.თბილისი, ვეტერანების ქ.ს/ს საცხოვრებელი რაიონის მიმდებარედ, ისანი-სამგორის მზის საბარათიო, ნაკვეთი №11124)

საკადასტრო კოდი: 01.14.15.001.418

პოზიცია: სახელი გვარი | ხელმოწერა

მთ.არქიტექტორი: სოფიო ხოჯავა

არქიტექტორი: ირაკლი ჯაფარიძვილი

შენიშვნა:

პირობითი აღნიშვნები:

ტექნიკურ ეკონომიკური მაჩვენებლები:

ფასადი 2

ფურცლის ნომერი:

A.03.2

მასშტაბი | **1:200**

5/13/2025



odadezeen

მისამართი: ი.გამრეკელის ქ. №35ა
ს.კ : 405379353

პროექტის მონაცემები:

ფუნქციური დანიშნულება: მრავალბინიანი საცხოვრებელი სახლი (№1 **B** ბლოკი)

პროექტის მისამართი:ქ.თბილისი, ვეტერანთა ქ.№ სასტუმრო-საცხოვრებელი რეზიდენციის მშენებლობაზე (ნაკვეთი №11124)

საკადასტრო კოდი: 01.14.15.001.418

პოზიცია
სახელი გვარი | ხელმოწერა

მთ.არქიტექტორი:
სოფიო ხოჯავა

არქიტექტორი:
ირაკლი ჯაფარიძე

შენიშვნა:

პირობითი აღნიშვნები:

ტექნიკურ ეკონომიკური მაჩვენებლები:

ფასადი 3

ფურცლის ნომერი:

A.03.3

მასშტაბი | **1:200**

5/13/2025



odadezeen

მისამართი: ი.გამრეკელის ქ. №35ა
ს.კ : 405379353

პროექტის მონაცემები:

ფუნქციური დანიშნულება: მრავალბინიანი საცხოვრებელი სახლი (№1 **B** ბლოკი)

პროექტის მისამართი: ქ.თბილისი, ვეფხისტყაოსნის ქ.საცხოვრებელი რაიონის მიმდებარედ, ტერიტორიის გზის საზღვრებით (ნაკვეთი №11124)

საკადასტრო კოდი: 01.14.15.001.418

პოზიცია: სახელი გვარი | ხელმოწერა

მთ.არქიტექტორი: სოფიო ხოჯავა

არქიტექტორი: ირაკლი ჯაფარიძე

შენიშვნა:

პირობითი აღნიშვნები:

ტექნიკურ ეკონომიკური მაჩვენებლები:

ფასადი 4

ფურცლის ნომერი:

A.03.4

მასშტაბი | **1:200**

5/13/2025