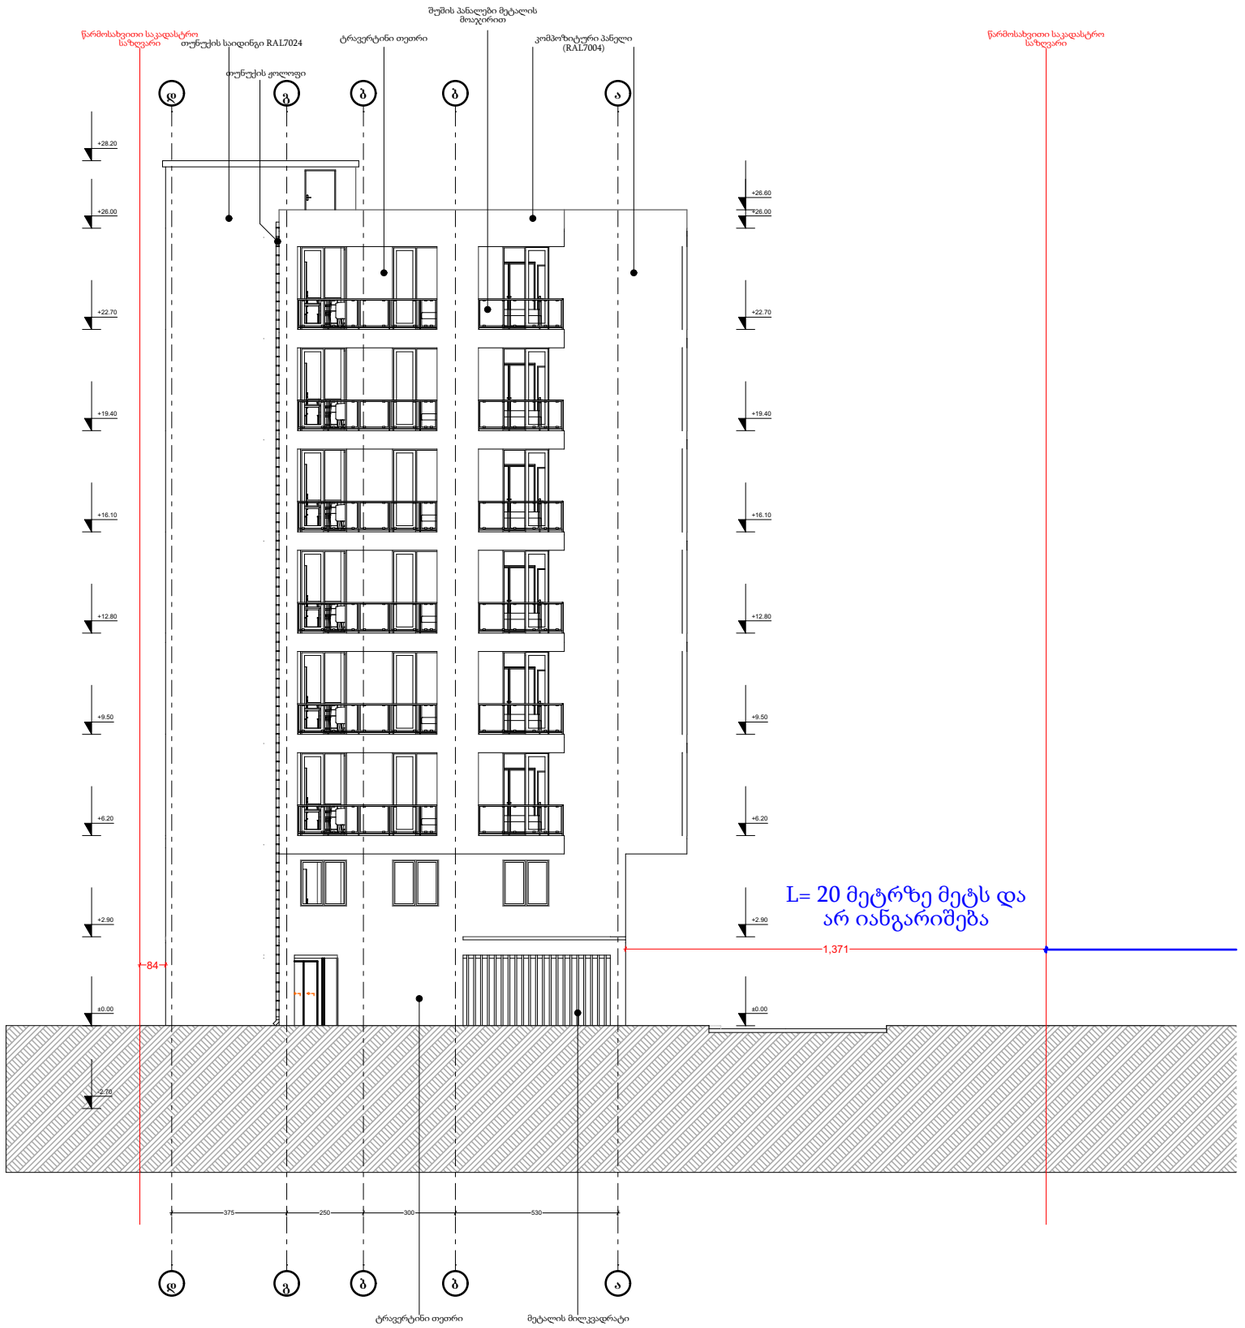


ექსპლიკაცია


ნახაზის სახელწოდება:

ს.კ: 01.13.06.004.019

მის: ქ.თბილისი, კონსტანტინე სტანისლავსკის ქუჩა N11

დირექტორი		ვ.გაი
არქიტექტორი		ვ.გაი
არქიტექტორი		
დამკვეთი		
მასშტაბი	ფურცელი	თარიღი
1:100		2025 წ

შ.პ.ს ქალაქი

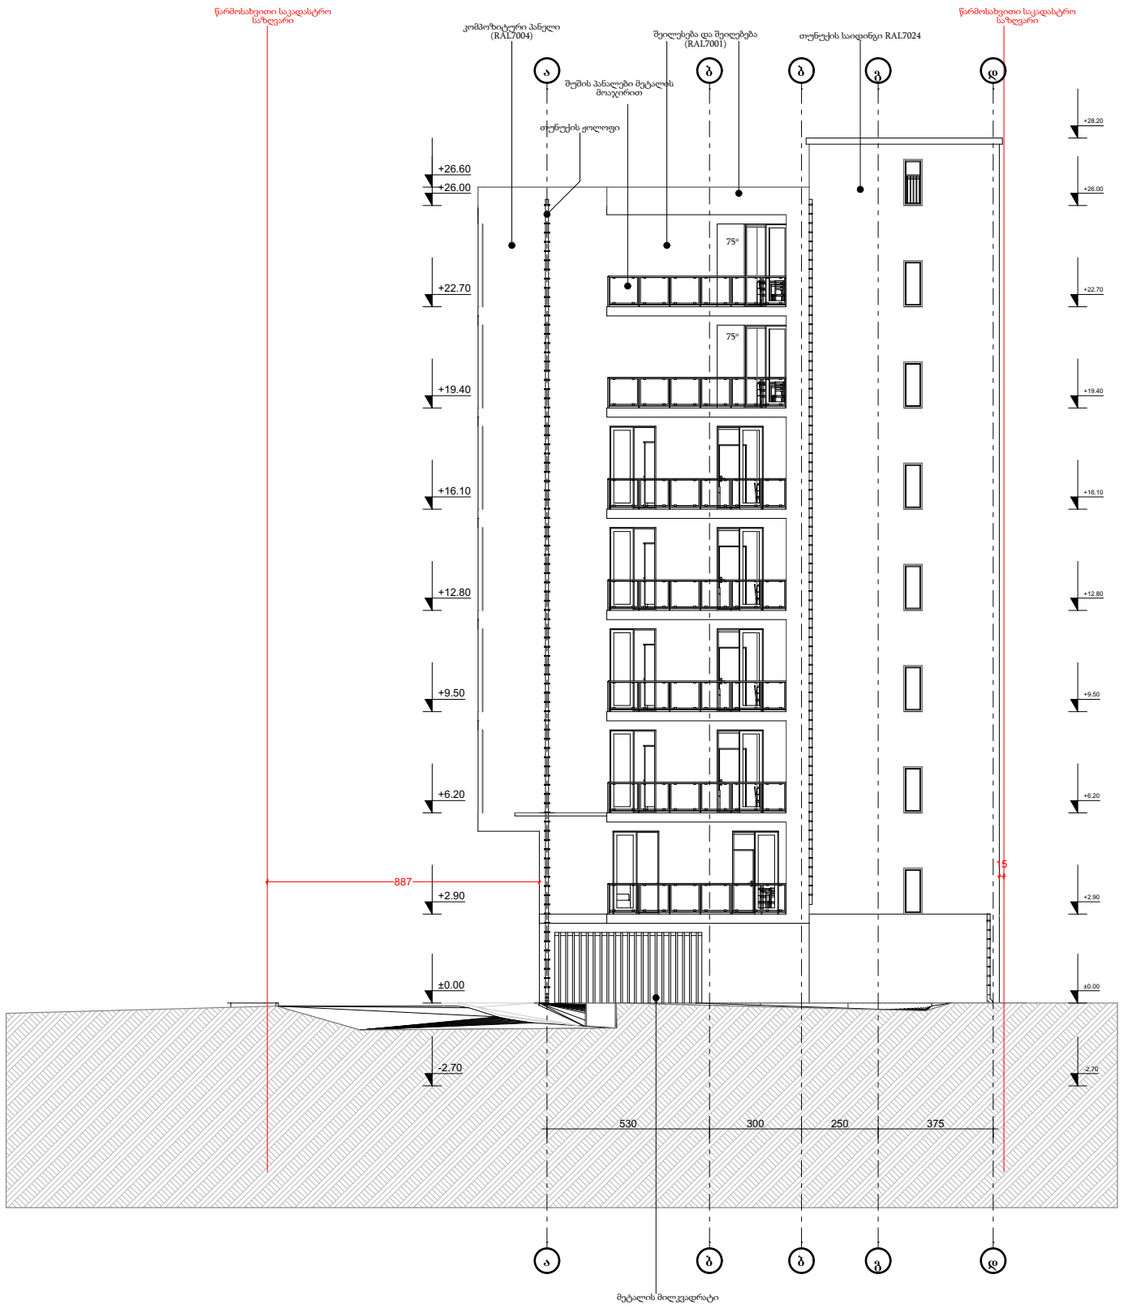

ექსპლიკაცია


ნახაზის სახელწოდება:

ს.კ: 01.13.06.004.019

მის: ქ.თბილისი, კონსტანტინე სტანისლავსკის ქუჩა N11

დირექტორი		ვ.გაი
არქიტექტორი		ვ.გაი
არქიტექტორი		
დამკვეთი		
მასშტაბი	ფურცელი	თარიღი
1:100		2025 წ

შ.პ.ს ქალაქი

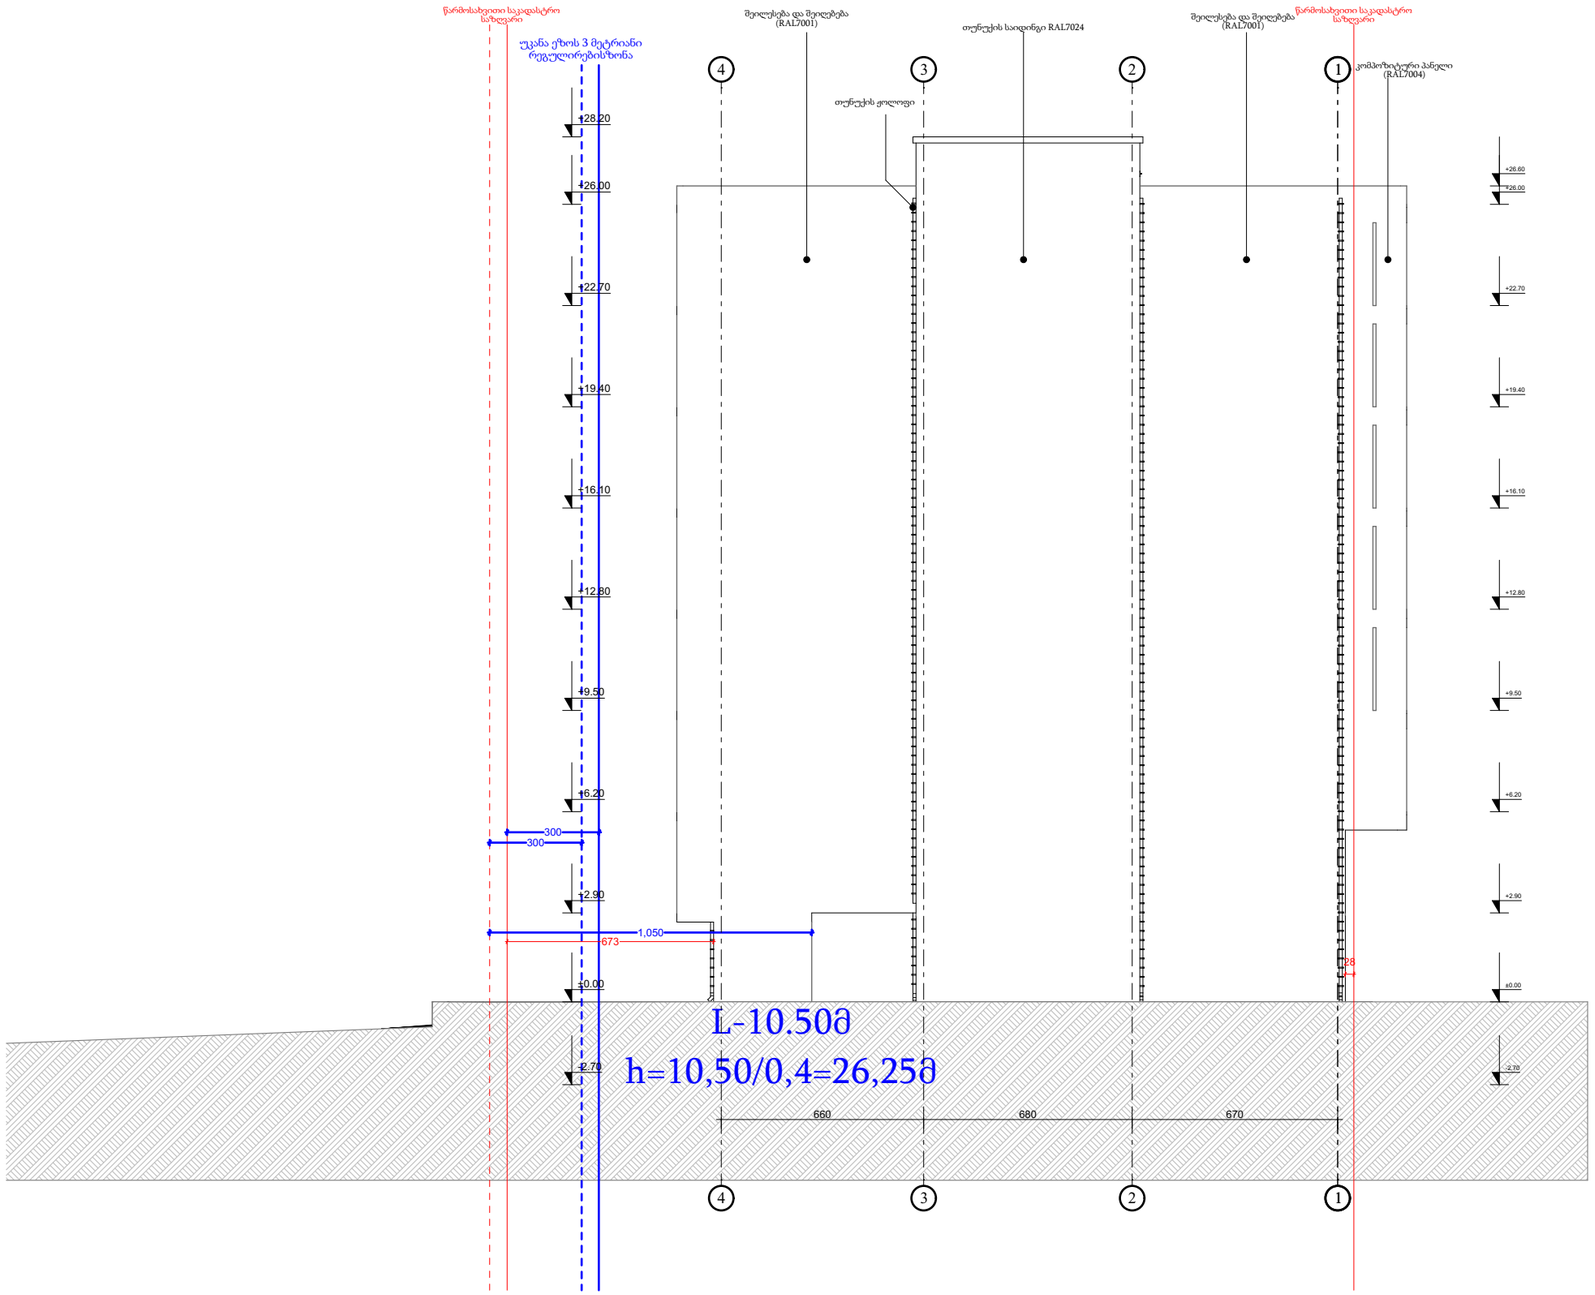

ექსპლიკაცია


ნახაზის სახელწოდება:

ს.კ: 01.13.06.004.019

მის: ქ.თბილისი, კონსტანტინე სტანისლავსკის ქუჩა N11

დირექტორი		ვ.გაი
არქიტექტორი		ვ.გაი
არქიტექტორი		
დამკვეთი		
მასშტაბი	ფურცელი	თარიღი
1:100		2025 წ

შ.პ.ს ქალაქი

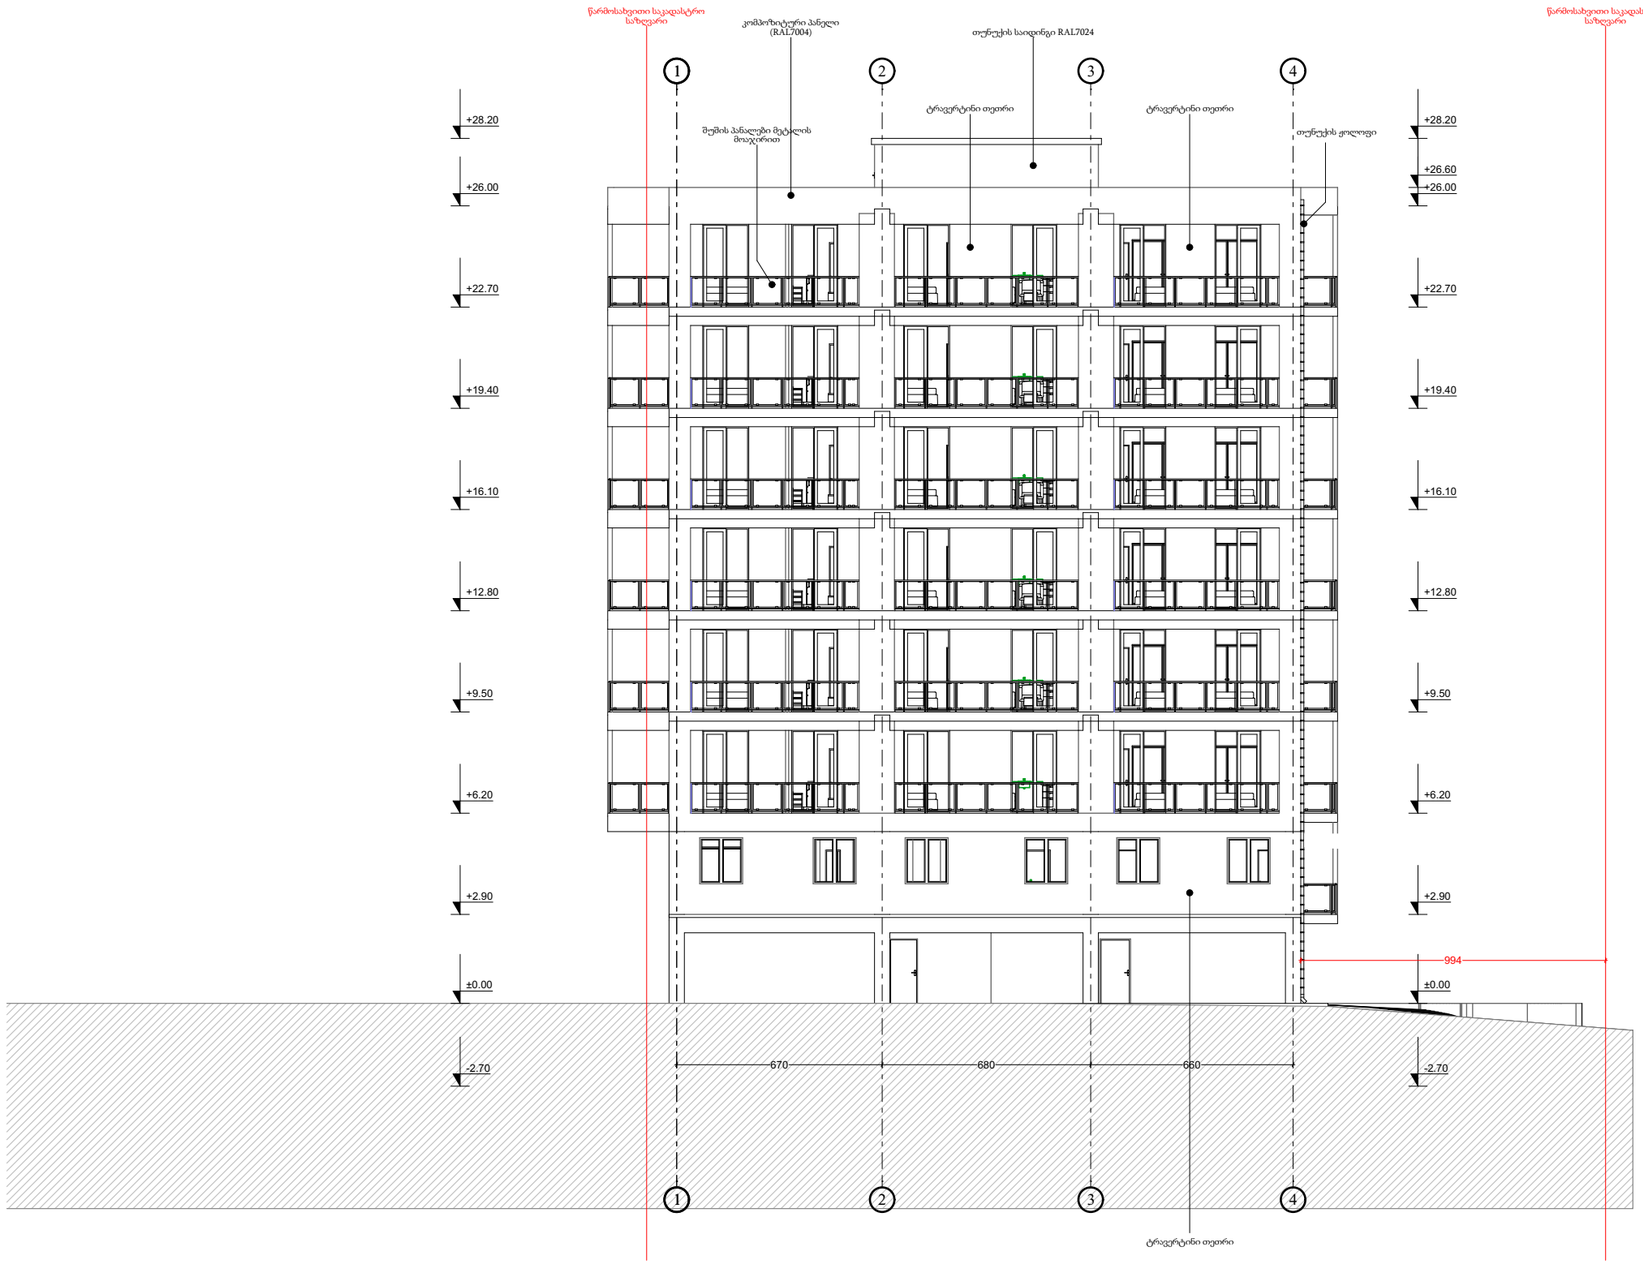

ექსპლიკაცია

ნახაზის სახელწოდება:





ს.კ: 01.13.06.004.019

მის: ქ.თბილისი, კონსტანტინე სტანისლავსკის ქუჩა N11

დირექტორი		ვ.გაი
არქიტექტორი		ვ.გაი
არქიტექტორი		
დამკვეთი		
მასშტაბი	ფურცელი	თარიღი
1:100		2025 წ

შ.პ.ს ქალაქი

All Openings Schedule

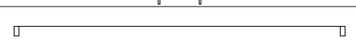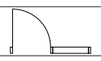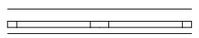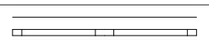ID by Classification	Opening Name	Quantity	W x H Size	2D Symbol	3D Back View
Door - 003	Door 26	20	90×210		
Door - 004	Door 26	1	90×210		
Door - 005	Door 26	7	90×210		
Door - 005	Door 26	62	80×210		
Door - 006	Door 26	1	100×210		
Door - 006	Door 26	7	80×210		
Door - 007	Door 26	2	100×190		
Door - 007	Door 26	9	100×210		
Door - 013	Vertical Sliding Gara...	1	350×210		
Door -4	Door with Sidelight o...	68	150×270		
Window - 002	Double Window 26	2	150×150		
Window - 002	Double Window 26	6	140×150		
Window - 003	Double Window 26	1	150×150		
Window - 003	Double Window 26	9	140×145		

ექსპლიკაცია

ნახაზის სახელწოდება:

მრავალბინიანი საცხოვრებელი სახლი

ს.კ : 01.13.06.004.019

მის: ქ.თბილისი, კონსტანტინე სტანისლავსკის ქუჩა N11

დირექტორი		ვ.გაი
არქიტექტორი		ვ.გაი
არქიტექტორი		
დამკვეთი		ა.ტატელაშვილი
მასშტაბი	ფურცელი	თარიღი
1:100		2025 წ


შ.პ.ს ქალაქი


კედელი1

საერთო - 8,8

1.8 x 1.82 = 3.3

1.8 m²

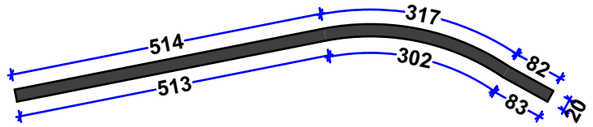

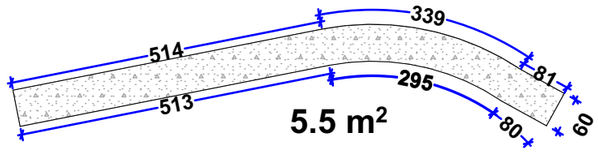

5.5 m²


5.5 x 0.6 = 3.3


კედელი2

საერთო - 10,6

2.9 x 1.82 = 5.3

2.9 m²

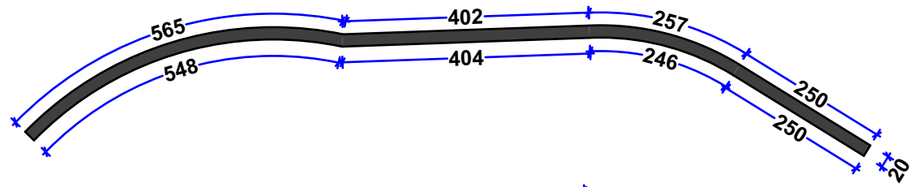

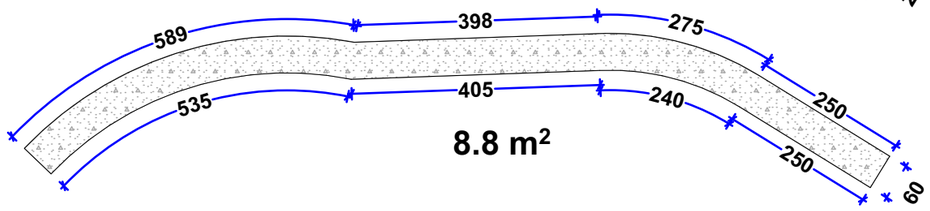

8.8 m²

8.8 x 0.6 = 5.3

საყრდენი კედლები





ექსპლიკაცია


ნახაზის სახელწოდება:


ს.კ: 01.13.06.004.019

მის: ქ.თბილისი, კონსტანტინე სტანისლავსკის ქუჩა N11


დირექტორი		ვ.გაი
არქიტექტორი		ვ.გაი
არქიტექტორი		
დამკვეთი		
მასშტაბი	ფურცელი	თარიღი
1:100		2025 წ

შ.პ.ს ქალაქი

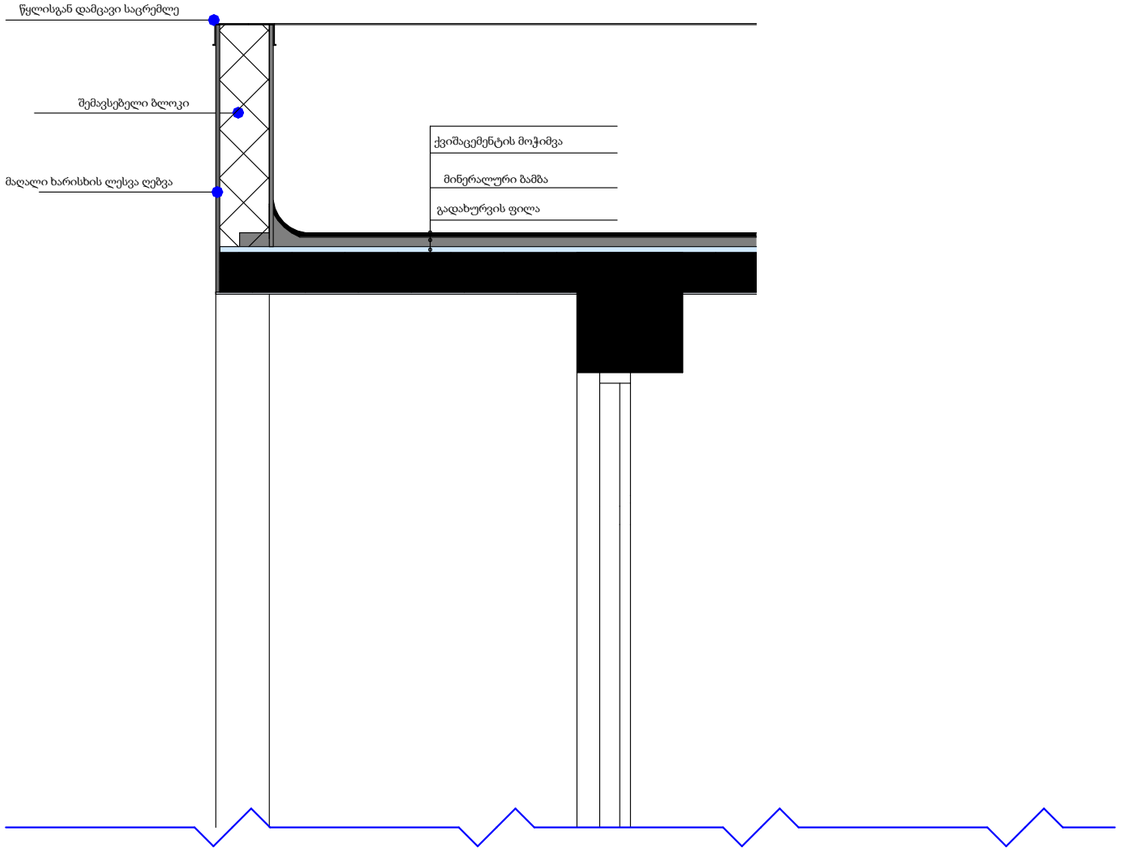

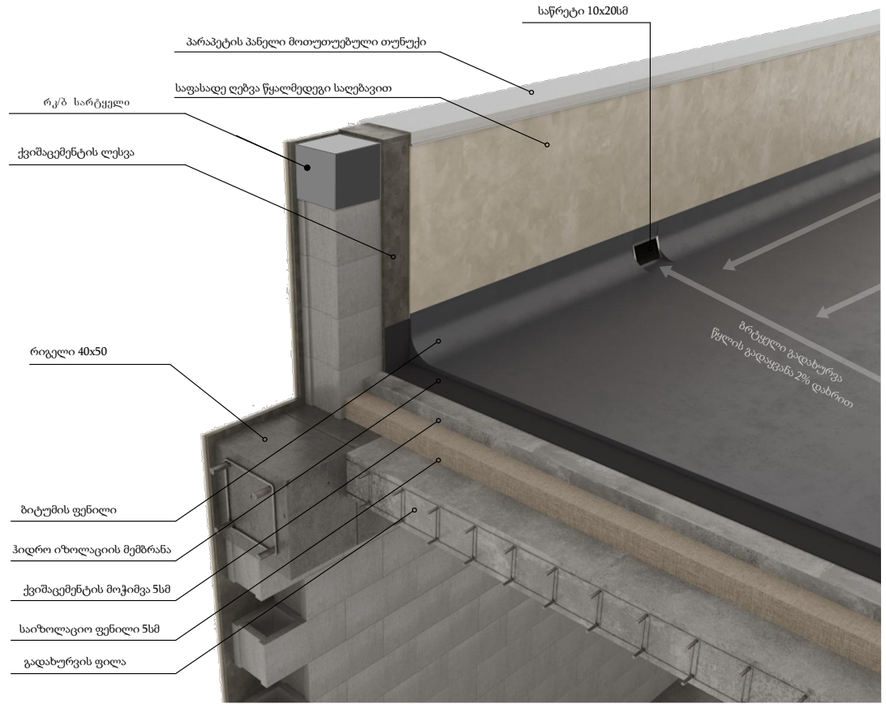

მინის მოაჯირი

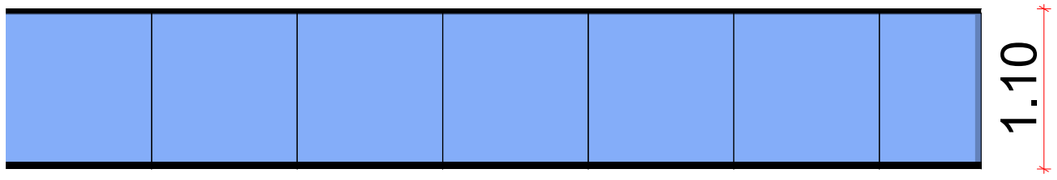

კომპოზიტური პანელი




შეღებვა მაღალი ხარისხის ფასადის საღებავით RAL 7001

მსუბუქი ფითხი / ბათქაში

მინერალური ბამბა


ავტოკლავური აირბეტონის ბლოკები

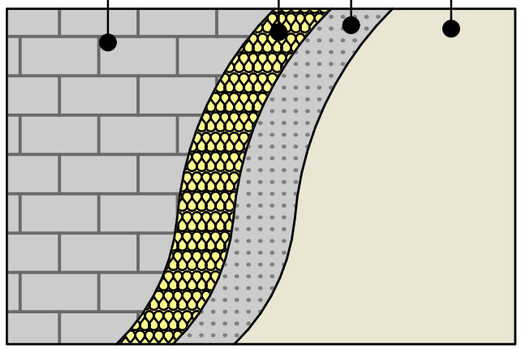

თუნუქის საიდინგი RAL7004

ლითონის კარკასი


მინერალური ბამბა

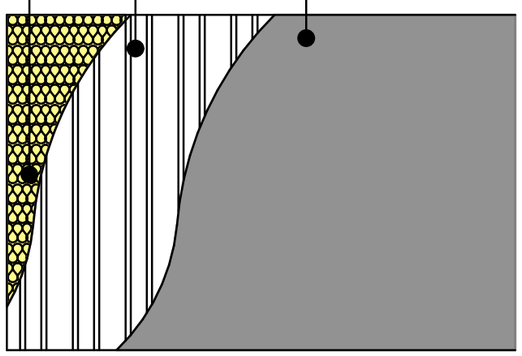

თუნუქის საიდინგი RAL7024

ლითონის კარკასი

მინერალური ბამბა

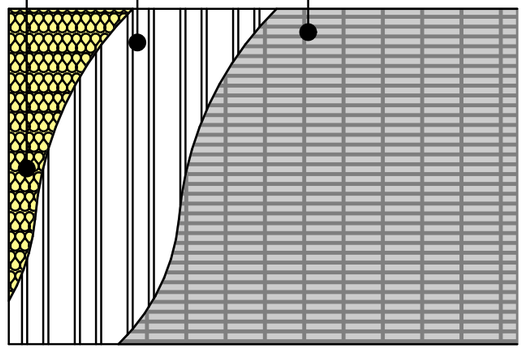



ტრავერტინი


მსუბუქი ფითხი / ბათქაში


მინერალური ბამბა


ავტოკლავური აირბეტონის ბლოკები

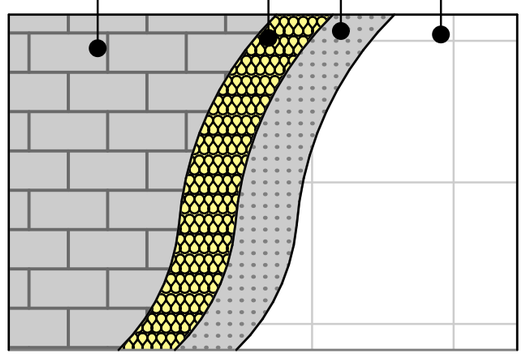

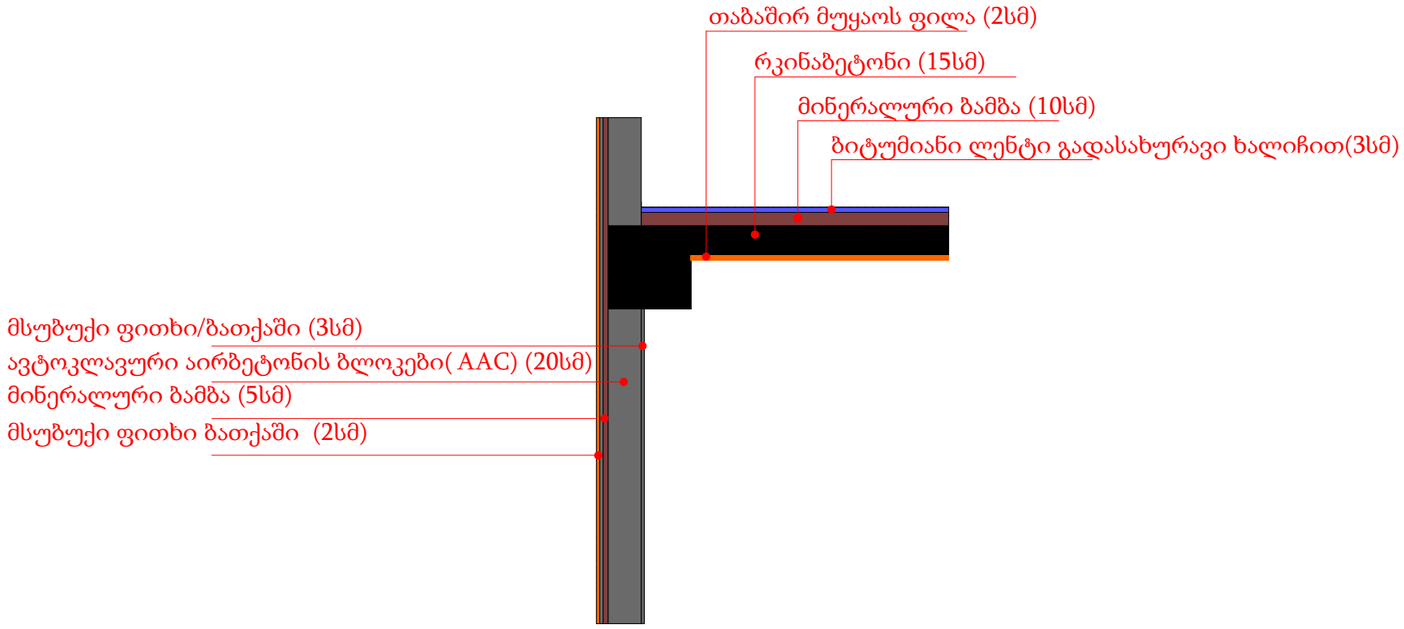
თაბაშირ მუყაოს ფილა (2სმ)
რკინაბეტონი (15სმ)
მინერალური ბამბა (10სმ)
ბიტუმიანი ლენტი გადასახურავი ხალიჩით(3სმ)
მსუბუქი ფითხი/ბათქაში (3სმ)
ავტოკლავური აირბეტონის ბლოკები(AAC) (20სმ)
მინერალური ბამბა (5სმ)
მსუბუქი ფითხი ბათქაში (2სმ)

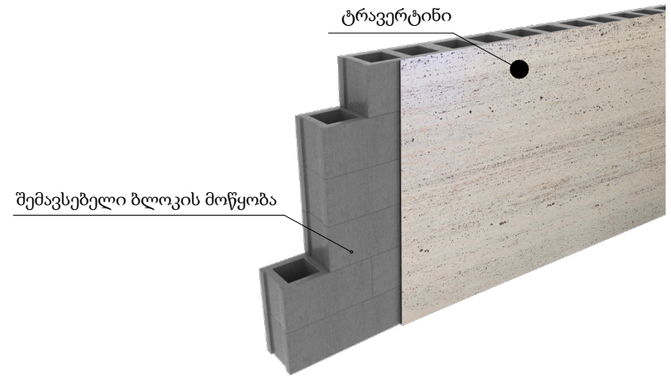
ტრავერტინი
შემავსებელი ბლოკის მოწყობა

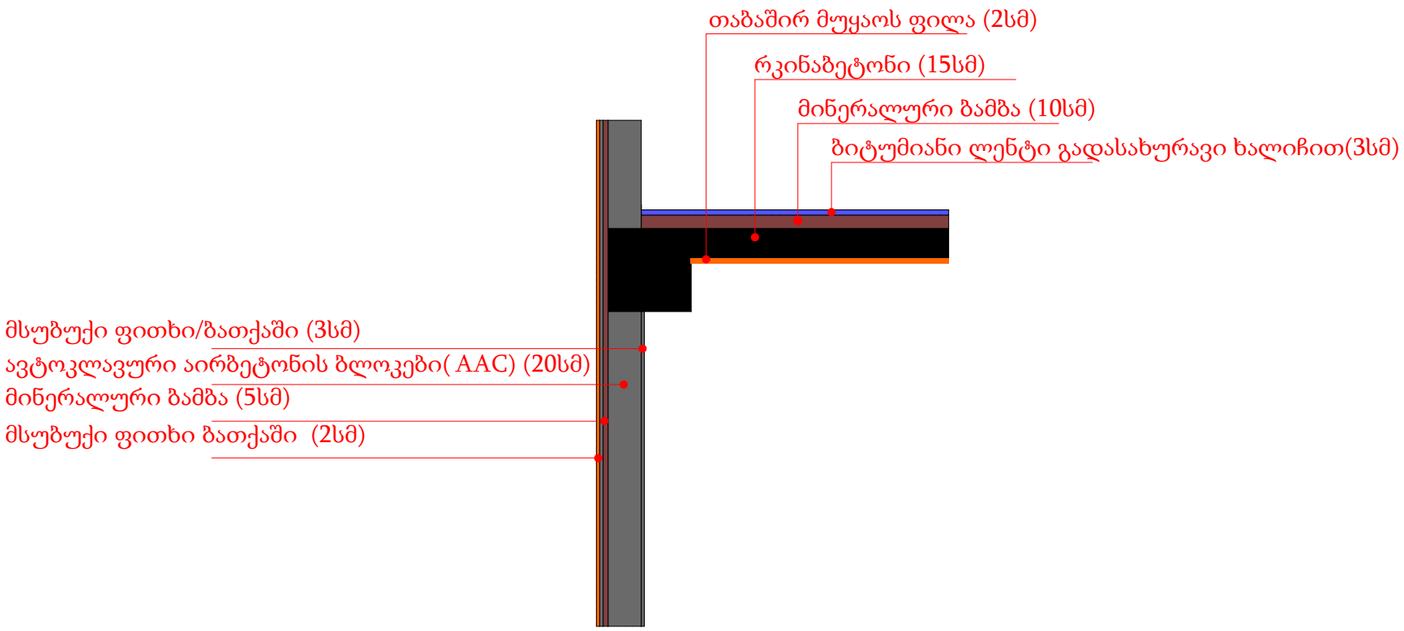
თაბაშირ მუყაოს ფილა (2სმ)
რკინაბეტონი (15სმ)
მინერალური ბამბა (10სმ)
ბიტუმიანი ლენტი გადასახურავი ხალიჩით(3სმ)
მსუბუქი ფითხი/ბათქაში (3სმ)
ავტოკლავური აირბეტონის ბლოკები(AAC) (20სმ)
მინერალური ბამბა (5სმ)
მსუბუქი ფითხი ბათქაში (2სმ)

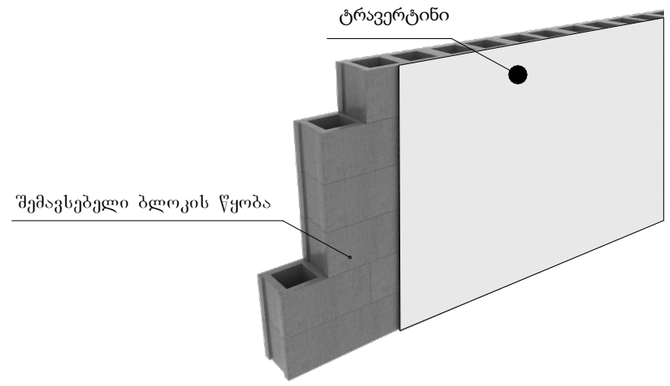
ტრავერტინი
შემავსებელი ბლოკის წყობა