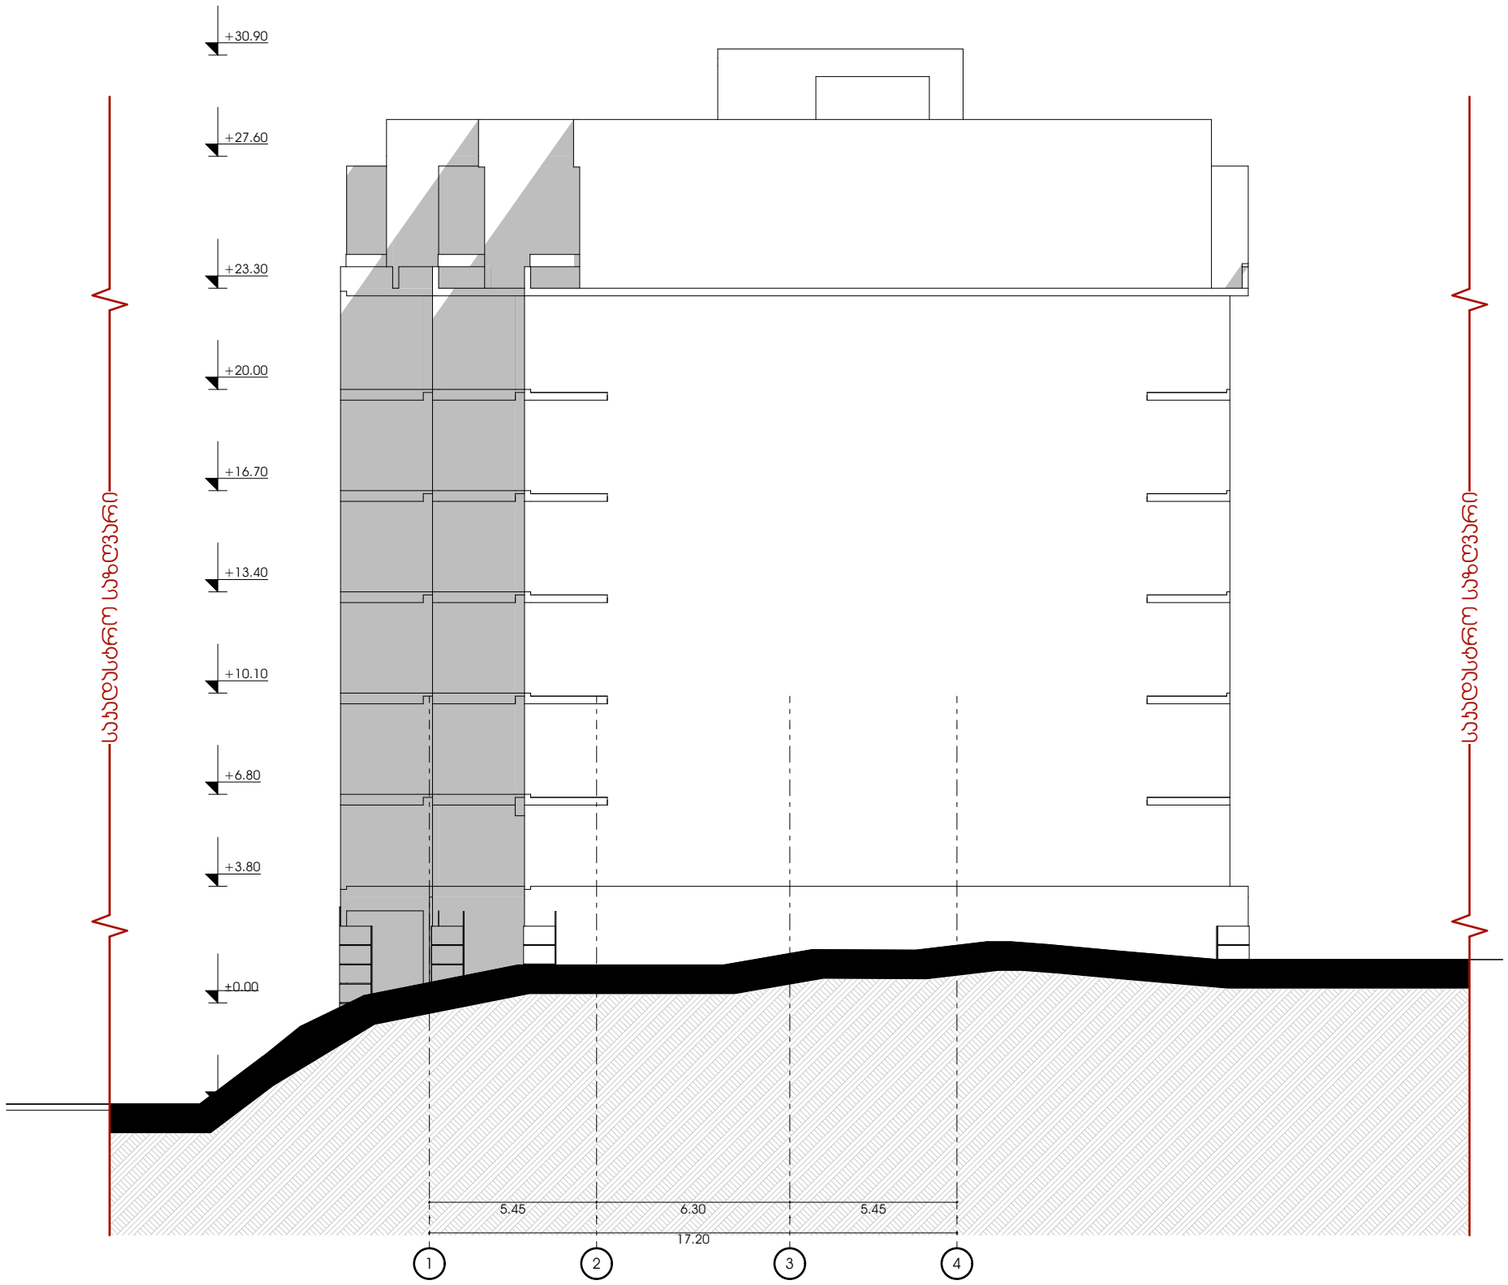


odadezeen

მისამართი: ი.გამრეკელის ქ. №35ა
ს.ჯ : 405379353

პროექტის მონაცემები:

ფუნქციური დანიშნულება: მრავალბინიანი საცხოვრებელი სახლი ( №1 **B** ბლოკი)

პროექტის მისამართი:ქ.თბილისი, ფელისი-3"-ის საცხოვრებელი რაიონის მიმდებარედ, ინტეგსიფიკაციის ზონის სამხრეთით, (ნაკვეთი №1/124)

საჯადასტრო კოდი: 01.14.15.001.418

| | |
|---|---|
| პოზიცია სახელი გვარი | ხელმოწერა |
| მთ.არქიტექტორი: სოფიო ხოჯავა | |
| არქიტექტორი: ირაკლი ჯაფიაშვილი | |

შენიშვნა:

პირობითი აღნიშვნები:

ტექნიკურ ეკონომიკური მაჩვენებლები:

ფასადი 1

ფურცლის ნომერი:

**A.03.1**

მასშტაბი **1:200**

5/13/2025




odadezeen

მისამართი: ი.გამრეკელის ქ. №35ა
ს.ჯ : 405379353

პროექტის მონაცემები:

ფუნქციური დანიშნულება: მრავალბინიანი საცხოვრებელი სახლი ( №1 **B** ბლოკი)

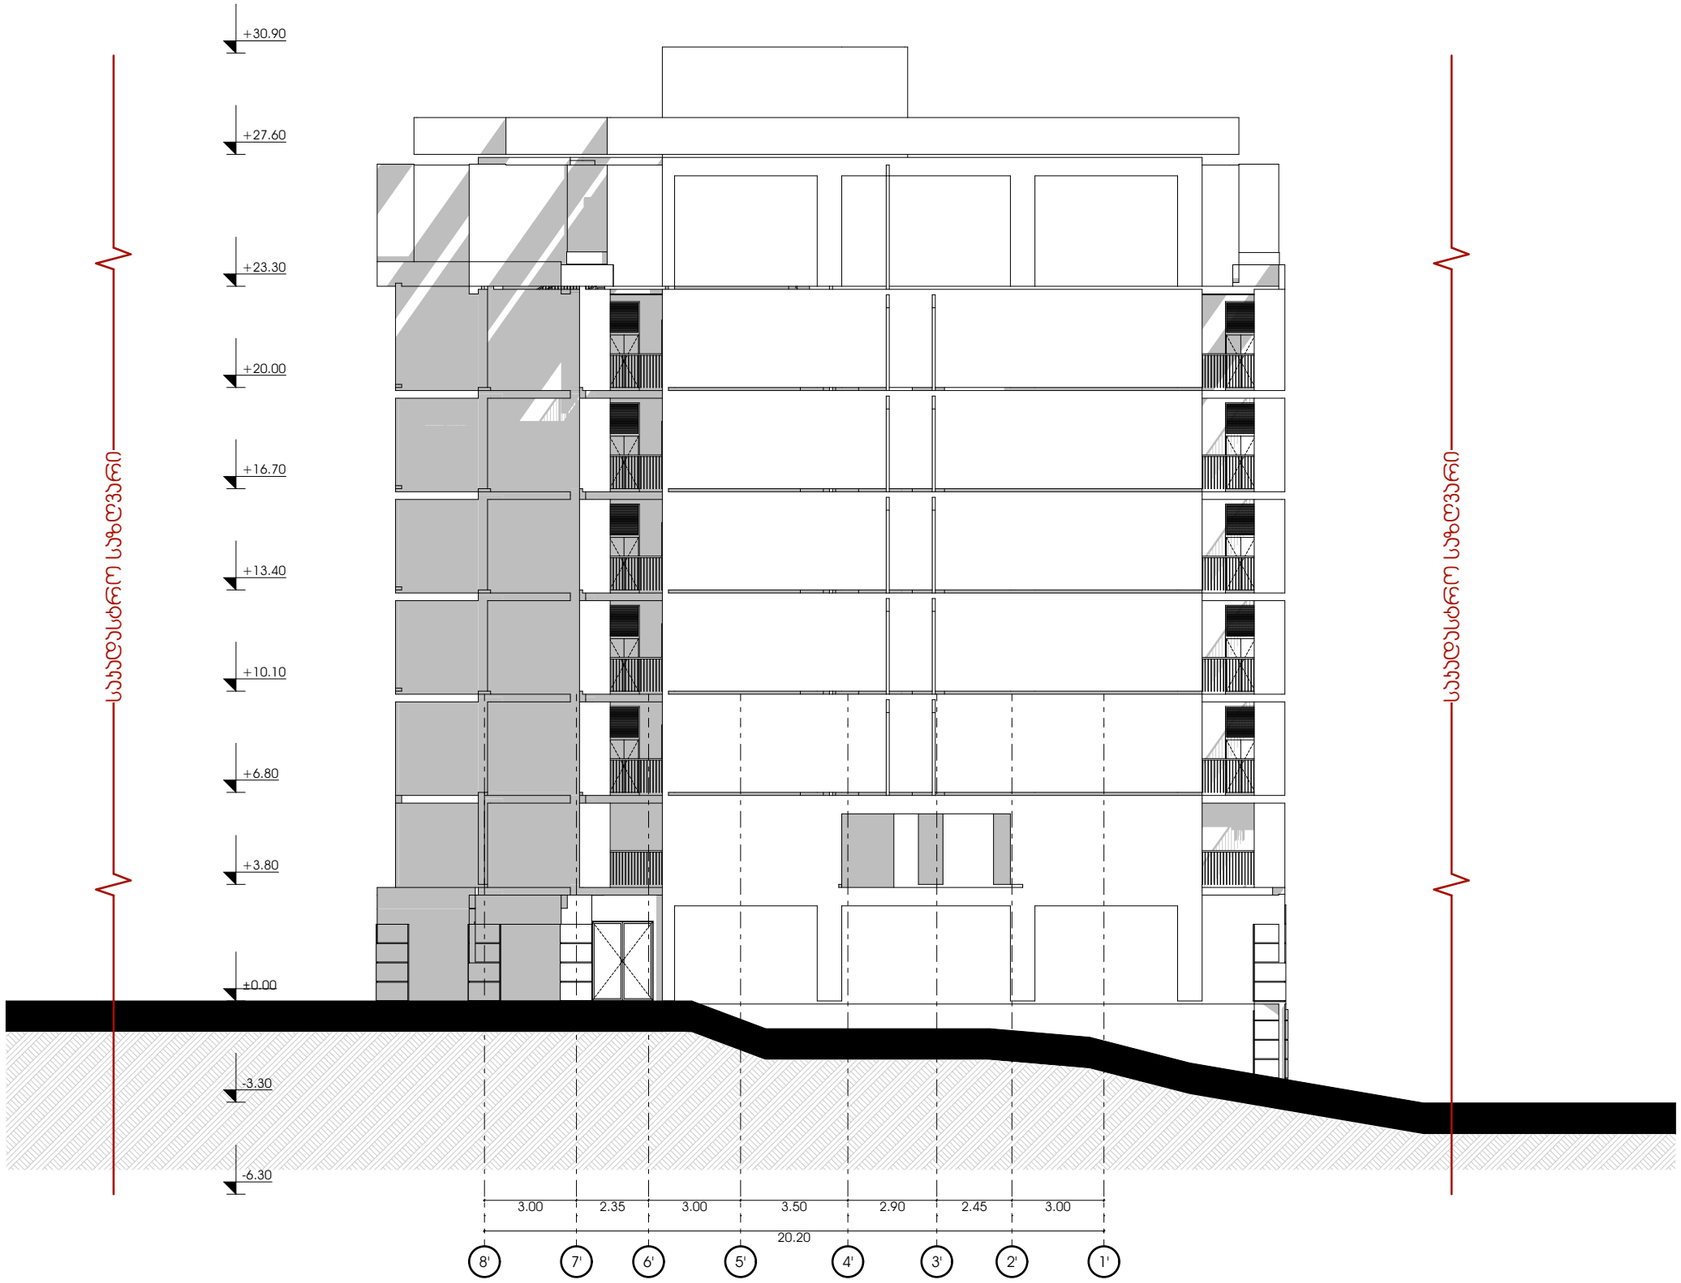პროექტის მისამართი:ქ.თბილისი, ფელისი-3-ის საცხოვრებელი რაიონის მიმდებარედ, ინტეგრირებადის ბზის სამხრეთით, (ნაკვეთი №1/124)

საჯადასტრო კოდი: 01.14.15.001.418

| | |
|---|---|
| პოზიცია სახელი გვარი | ხელმოწერა |
| მთ.არქიტექტორი: სოფიო ხოჯავა | |
| არქიტექტორი: ირაკლი ჯაფიაშვილი | |

შენიშვნა:

პირობითი აღნიშვნები:

ტექნიკურ ეკონომიკური მაჩვენებლები:

ფასადი 2

ფურცლის ნომერი:

**A.03.2**

მასშტაბი **1:200**

5/13/2025




odadezeen

მისამართი: ი.გამრეკელის ქ. №35ა
ს.ჯ : 405379353

პროექტის მონაცემები:

ფუნქციური დანიშნულება: მრავალბინიანი საცხოვრებელი სახლი ( №1 **B** ბლოკი)

პროექტის მისამართი:ქ.თბილისი, ფელისი-3-ის საცხოვრებელი რაიონის მიმდებარედ, იხმეხსიფიკაციის ბზის სამხრეთით, (ნაკვეთი №1/124)

საკადასტრო კოდი: 01.14.15.001.418

| | |
|---|---|
| პოზიცია სახელი გვარი | ხელმოწერა |
| მთ.არქიტექტორი: სოფიო ხოჯავა | |
| არქიტექტორი: ირაკლი ჯაფიაშვილი | |

შენიშვნა:

პირობითი აღნიშვნები:

ტექნიკურ ეკონომიკური მაჩვენებლები:

ფასადი 3

ფურცლის ნომერი:

**A.03.3**

მასშტაბი **1:200**

5/13/2025




odadezeen

მისამართი: ი.გამრეკელის ქ. №35ა
ს.ჯ : 405379353

## პროექტის მონაცემები:

ფუნქციური დანიშნულება: მრავალბინიანი საცხოვრებელი სახლი ( №1 **B** ბლოკი)

პროექტის მისამართი:ქ.თბილისი, ფელისი-3-ის საცხოვრებელი რაიონის მიმდებარედ, ინტეგრირებაციის ბზის სამხრეთით, (ნაკვეთი №1/124)

საჯადასტრო კოდი: 01.14.15.001.418

| | |
|---|---|
| პოზიცია სახელი გვარი | ხელმოწერა |
| მთ.არქიტექტორი: სოფიო ხოჯავა | |
| არქიტექტორი: ირაკლი ჯაფიაშვილი | |

შენიშვნა:

პირობითი აღნიშვნები:

ტექნიკურ ეკონომიკური მაჩვენებლები:

ფასადი 4

ფურცლის ნომერი:

**A.03.4**

მასშტაბი **1:200**

5/13/2025