



ფორმატი A3	თბილისი 2025წ.

შენიშვნები

პროექტის
დასახელება
ქ. თბილისი,დადიანის ქ, მაღაზია "მალარტი"

დამკვეთი
შპს "არბო 2009"

საპროექტო ორგანიზაცია
შ.პ.ს. „სტუდია მ"

studio M architectural company "studio M" www.studiom.ge

არქიტექტორი ს.ნანავა	
თარიღი	რევიზია ა

ნახაზის იდენტიფიკაცია
საყვავილის მოწყობა

მასშტაბი
1:100

გეგმა

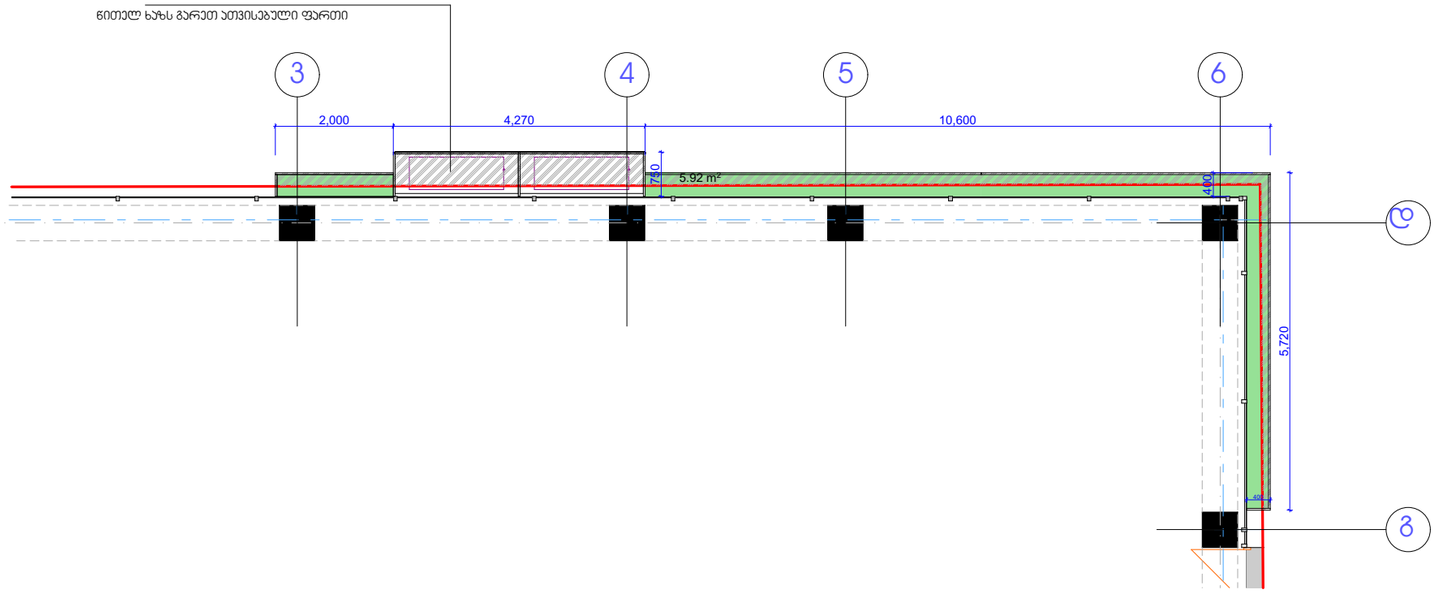

ფასადი 6-3

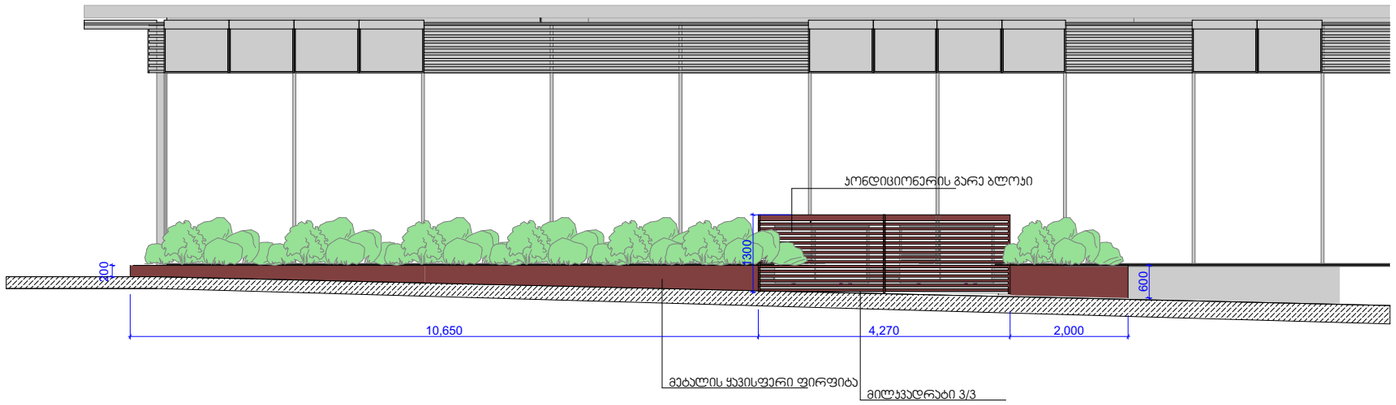

ფასადი გ-დ

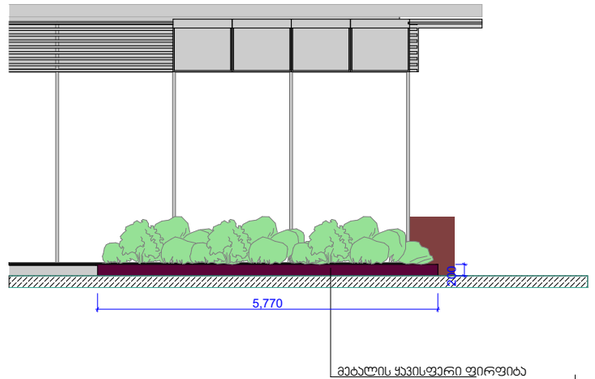

ფორმატი	თბილისი 2025წ.
A3	

შენიშვნები

პროექტის დასახელება
ქ. თბილისი,დადიანის ქ. მაღაზია "მადარტი"

დამკვეთი
შპს "არბო 2009"

საპროექტო ორგანიზაცია
შ.პ.ს. „სტუდია მ"

არქიტექტორი	
ს.ნანავა	
თარიღი	რევიზია
	ა

ნახაზის იდენტიფიკაცია
საყვავილის მოწყობა

მასშტაბი 1:100