კარ-ფანჯრის სპეციფიკაცია მ. 1:100

I სართული

სპეციფიკაცია	კარის სპეციფიკაცია				
	მასალა	ზომა	რაოდენობა	1ც. ფართი	ფართი
კ-01	იზო ალუმინი	4.00X4.00	1 ც.	16.00	16.00
კ-02	იზო ალუმინი	0.90X2.00	2 ც.	1.80	3.60
კ-03	მეტალოპლასმასი	0.80X2.10	2 ც.	1.68	3.36
კ-04	იზო ალუმინი	4.00X4.00	1 ც.	16.00	16.00

სპეციფიკაცია	ფანჯრის სპეციფიკაცია				
	მასალა	ზომა	რაოდენობა	1ც. ფართი	~~66.00~~ ფართი
ფ-01	იზო ალუმინი	4.00X1.50	11 ც.	6.00	
ფ-02	იზო ალუმინი	3.30X1.50	1 ც.	4.95	4.95

კ-01	კ-02	კ-03	კ-04
2	2	2	1
4.00×4.00	0.90×2.00	0.80×2.10	4.00×4.00
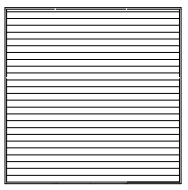	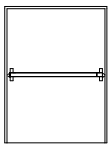	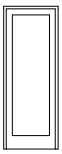	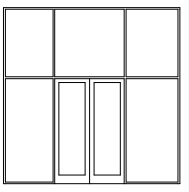

ფ-01	ფ-02
11	1
4.00×1.50	3.30×1.50
	

შპს „არქ-იდეა"				2025
დირექტორი		ხ. სოხაძე	ქ. თბილისი, გზატკეცილი კახეთი, №103, (ნაკვ. 04/001);ქ. თბილისი, გზატკეცილი კახეთი, შე-12 კილომეტრზე, (ნაკვ. 01/024)	
არქიტექტორი		ხ. სოხაძე		
დამკვეთი		შპს "გიკო4"	~~კარ-ფანჯრის სპეციფიკაცია~~ მ. 1:100	

ფასადი ბ-ა ღერძებში
მ 1:100

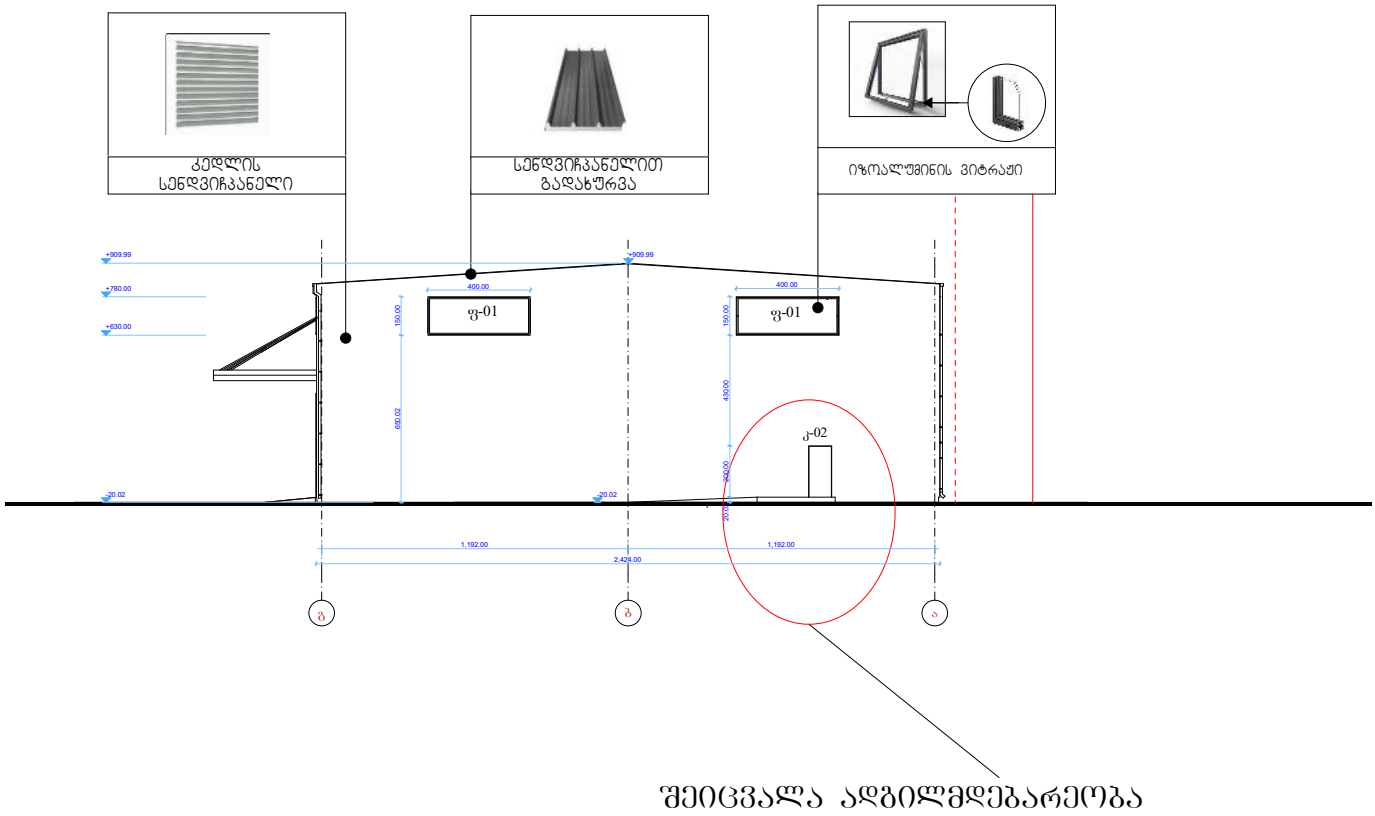

შეიცვალა ადგილმდებარეობა

შპს „არქ-იდეა"						2025
დირექტორი		ხ. სოხაძე	ქ. თბილისი, გზატკეცილი კახეთი, №103, (ნაკვ. 04/001);ქ. თბილისი, გზატკეცილი კახეთი, მე-12 კილომეტრზე, (ნაკვ. 01/024)			
არქიტექტორი		ხ. სოხაძე				
დამკვეთი		შპს "გიკო4"	**ფასადი მ. 1:100**			

ფასადი 9-1 ღერძებში
მ 1:100

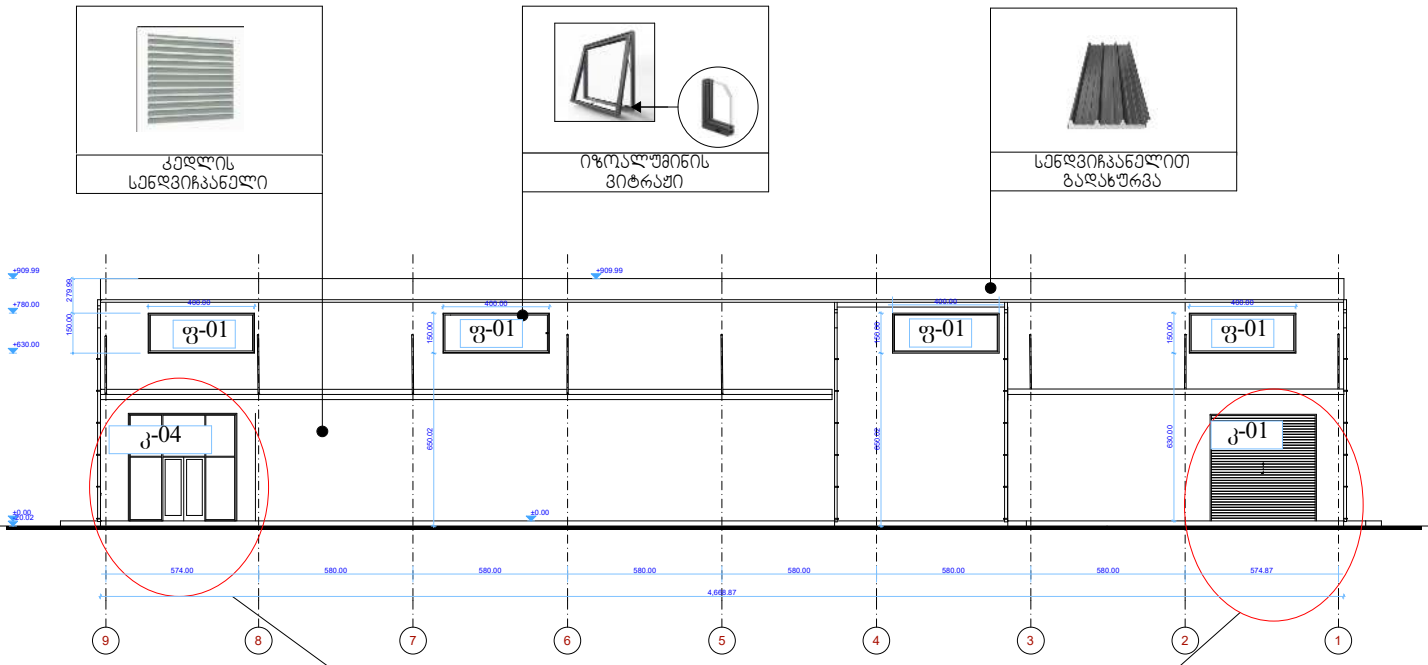

შეიცვალა კარის ღიობი

შპს „არქ-იდეა"						2025
დირექტორი		ხ. სოხაძე	ქ. თბილისი, გზატკეცილი კახეთი, №103, (ნაკვ. 04/001);ქ. თბილისი, გზატკეცილი კახეთი, მე-12 კილომეტრზე, (ნაკვ. 01/024)			
არქიტექტორი		ხ. სოხაძე				
დამკვეთი		შპს "გიკო4"	ფასადი მ. 1:100			

ფასადი ა-გ ღერძებში
მ 1:100

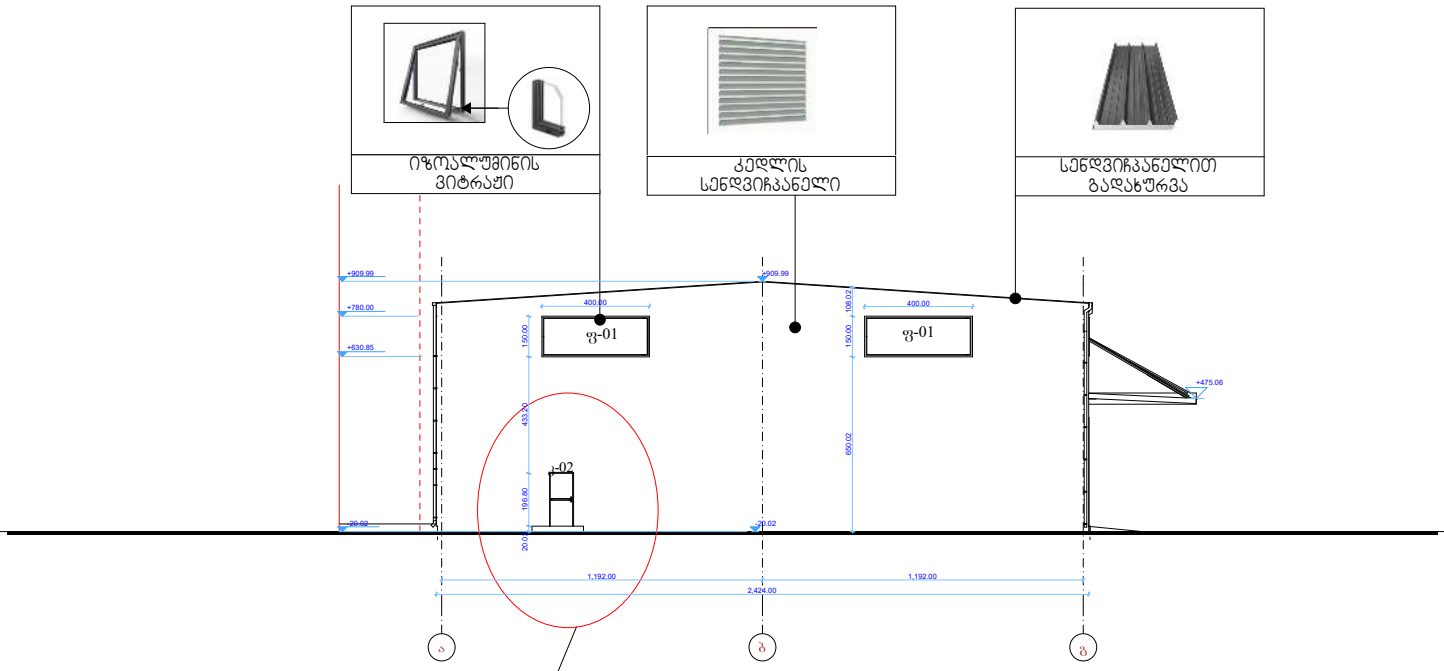

შეიცვალა ადგილმდებარეობა

შპს „არქ-იდეა"						2025
დირექტორი		ხ. სოხაძე	ქ. თბილისი, გზატკეცილი კახეთი, №103, (ნაკვ. 04/001)ქ. თბილისი, გზატკეცილი კახეთი, მე-12 კილომეტრზე, (ნაკვ. 01/024)			
არქიტექტორი		ხ. სოხაძე				
დამკვეთი		შპს "გიკო4"	**ფასადი მ. 1:100**			

ფასადი 1-9 ღერძებში
მ 1:100

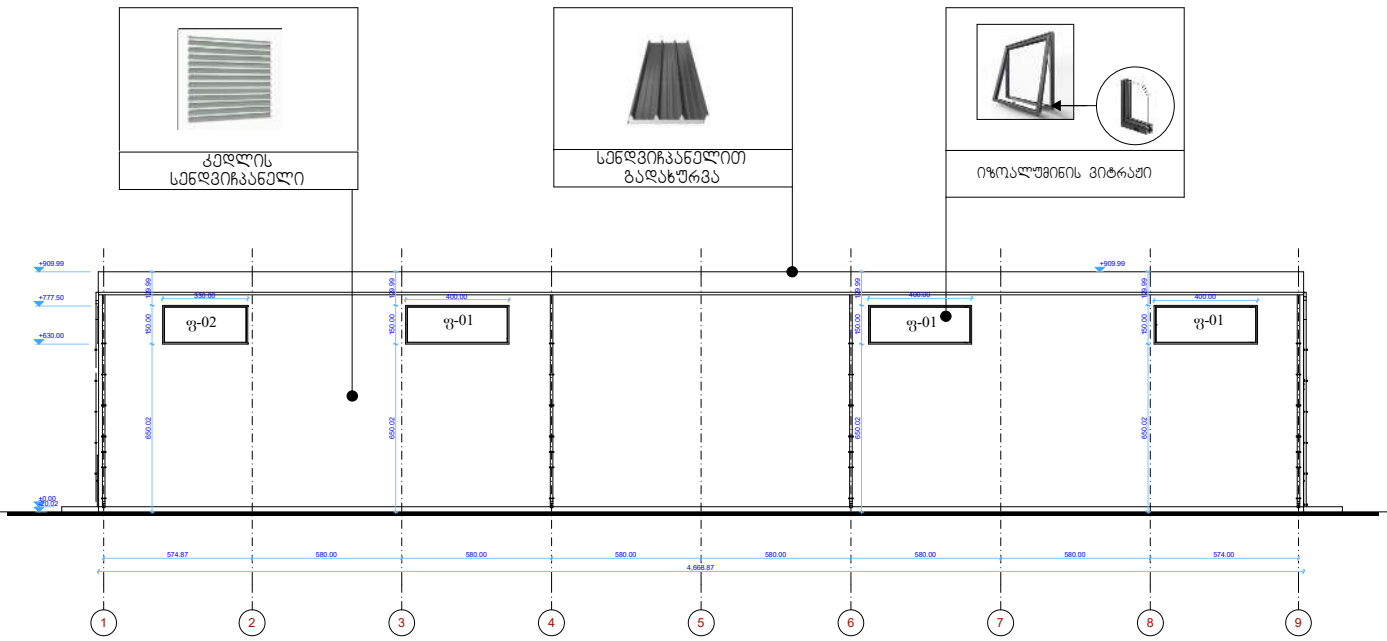

შპს „არქ-იდეა"				2025
დირექტორი		ხ. სოხაძე	ქ. თბილისი, გზატკეცილი კახეთი, №103, (ნაკვ. 04/001);ქ. თბილისი, გზატკეცილი კახეთი, მე-12 კილომეტრზე, (ნაკვ. 01/024)	
არქიტექტორი		ხ. სოხაძე		
დამკვეთი		შპს "გიკო4"	**ფასადი მ. 1:100**	