№ 88 3 მაისი 2025 წ.

დ ა ს კ ვ ნ ა

მწვანე ნარგავების (მერქნიანი მცენარეების) სახეობრივი მდგომარეობის, ხარისხობრივი შეფასების, გადარგვისა და გახარების შესახებ

2025 წლის 3 მაისს მისამართზე: ქალაქი თბილისი, მირიან მეფის ქუჩა N11 ბ-ს ტერიტორიაზე (საკადასტრო კოდი: 01.10.06.014.088), რომლის ფართობია 785.00 მ^2 , ხოლო მესაკუთრე შ.პ.ს „ევრო ბიზნეს ჯგუფი“ (საიდენთიფიკაციო ნომერი 404380424), მეტყევე-სპეციალისტის გიორგი კაპანაძის მიერ (მწვანე ნარგავების ხარისხობრივი შეფასების დასკვნის გამცემი უფლებამოსული პირი, ექსპერტი) შემოწმდა მწვანე ნარგავების სახეობრივი მდგომარეობა და გაკეთდა მათი ხარისხობრივი შეფასება.

სულ ტერიტორიაზე განლაგებულია 14 ძირი ფოთლოვანი და წიწვოვანი მწვანე ნარგავი, მათ შორის 1 ძირი ხილ-კენკროვანია.

ცხრილში მოცემულია ქალაქ თბილისში, მირიან მეფის ქუჩა N11 ბ-ს ტერიტორიაზე (საკადასტრო კოდი: 01.10.06.014.088), რომლის ფართობია 785.00 მ2, მწვანე ნარგავების (მერქნიანი მცენარეების) სახეობები, ფიზიკური მდგომარეობა და დიამეტრები მიწის ზედაპირიდან 10 სმ სიმაღლეზე:

ცხრილი N 1

ხის №	მერქნიანი სახეობა	დიამეტრი მიწის პირიდან 10 სმ-ზე	ხის მდგომარეობა	შენიშვნა
1	2	3	4	5
1	გართხმული ღვია - Juniperus depressa	1,1-4	ჯანსაღი	ბუჩქი, ექვემდებარება გადარგვას და გახარებას
2	გართხმული ღვია - Juniperus depressa	1,1-4	ჯანსაღი	ბუჩქი, ექვემდებარება გადარგვას და გახარებას
3	გართხმული ღვია - Juniperus depressa	1,1-4	ჯანსაღი	ბუჩქი, ექვემდებარება გადარგვას და გახარებას
4	გართხმული ღვია - Juniperus depressa	1,1-4	ჯანსაღი	ბუჩქი, ექვემდებარება გადარგვას და გახარებას
5	გართხმული ღვია - Juniperus depressa	1,1-4	ჯანსაღი	ბუჩქი, ექვემდებარება გადარგვას და გახარებას

6	ჯიქა- Lonicera caprifolium	4,1-7	ჯანსაღი	მხვიარა, ექვემდებარება გადარგვას და გახარებას
7	იაპონური ჭანჭყატი - Euonymus Japonica	1,1-2	ჯანსაღი	ბუჩქი, ექვემდებარება გადარგვას და გახარებას
8	იაპონური ჭანჭყატი - Euonymus Japonica	1,1-2	ჯანსაღი	ბუჩქი, ექვემდებარება გადარგვას და გახარებას
9	იაპონური ჭანჭყატი - Euonymus Japonica	1,1-2	ჯანსაღი	ბუჩქი, ექვემდებარება გადარგვას და გახარებას
10	იაპონური ჭანჭყატი - Euonymus Japonica	1,1-2	ჯანსაღი	ბუჩქი, ექვემდებარება გადარგვას და გახარებას
11	იაპონური ჭანჭყატი - Euonymus Japonica	1,1-2	ჯანსაღი	ბუჩქი, ექვემდებარება გადარგვას და გახარებას
12	იაპონური ჭანჭყატი - Euonymus Japonica	1,1-2	ჯანსაღი	ბუჩქი, ექვემდებარება გადარგვას და გახარებას
13	ლეღვი - Ficus carica	1,1-3	ჯანსაღი	მრავლობითი, ხილ-კენკროვანი
14	ამერიკული ნეკერჩხალი - Acer negundo	4	ჯანსაღი	ექვემდებარება გადარგვას და გახარებას

მწვანე ნარგავების (მერქნიანი მცენარეების) ვიზუალური დათვალიერება განახორციელა გიორგი კაპანაძემ, რომელიც ქალაქ თბილისის მუნიციპალიტეტის მერის 2024 წლის 18 იანვრის N1-28 ბრძანებით დარეგისტრირდა გარემოს დაცვის საქალაქო სამსახურის მონაცემთა ბაზაში მწვანე ნარგავების ხარისხობრივი შეფასებაზე დასკვნის გამცემ უფლებამოსილ პირად.


დანართი: 15 გვ, ტოპოგეგმა და მწვანე ნარგაობის (მერქნიანი მცენარეების) დასურათება მისი ნომერაციის მიხედვით.

შემსრულებელი : გიორგი კაპანაძე


მეტყევე-ექსპერტი: Tel: 593 10 28 44

ელ. ფოსტა: Giokapana14@gmail.com 595 00 00 49

1:

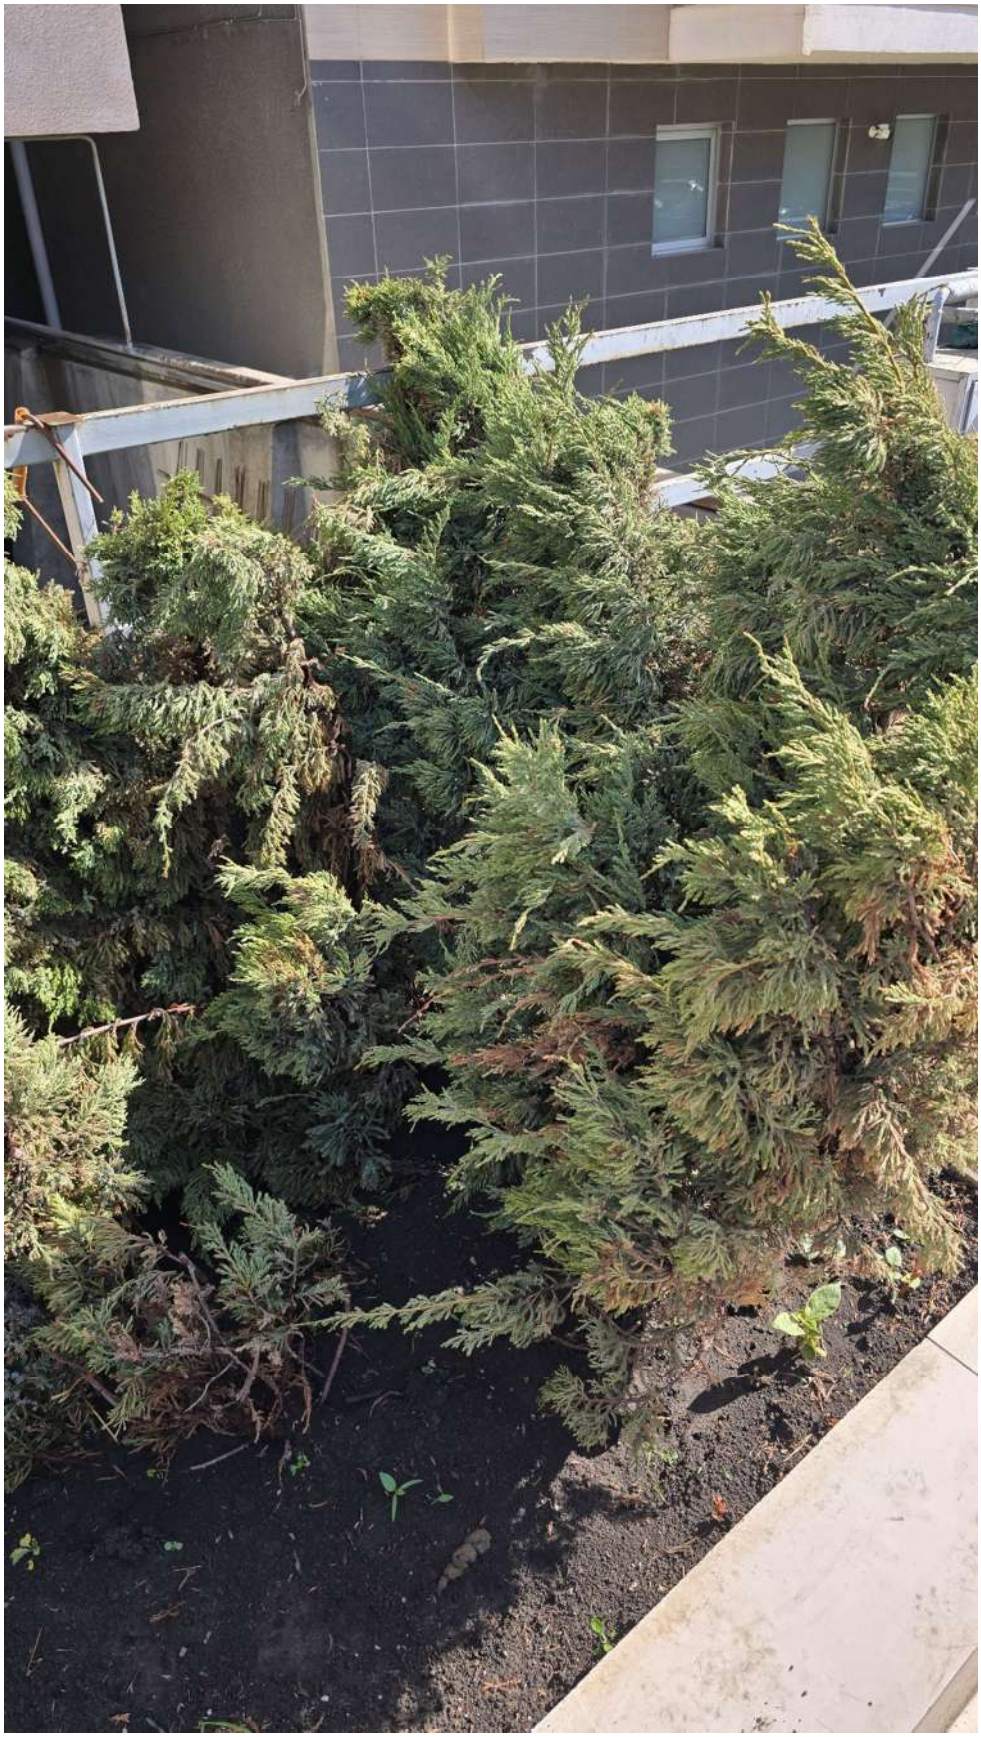

2:

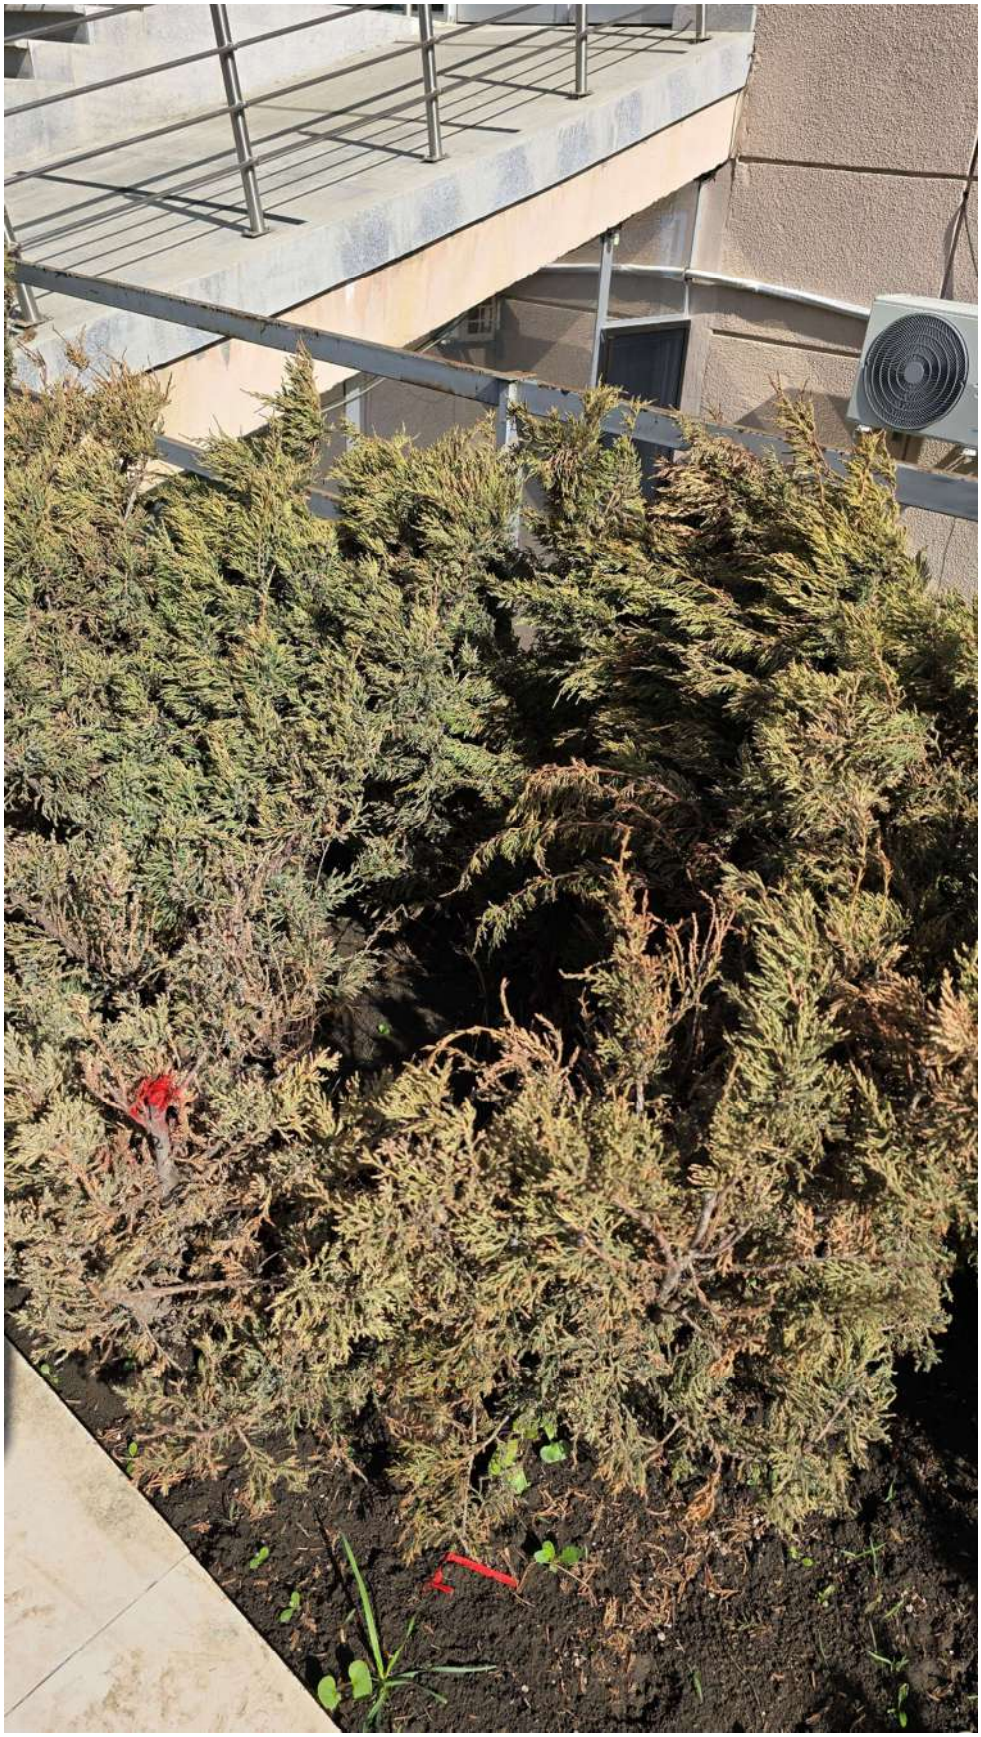

3:




4:



5:



6:

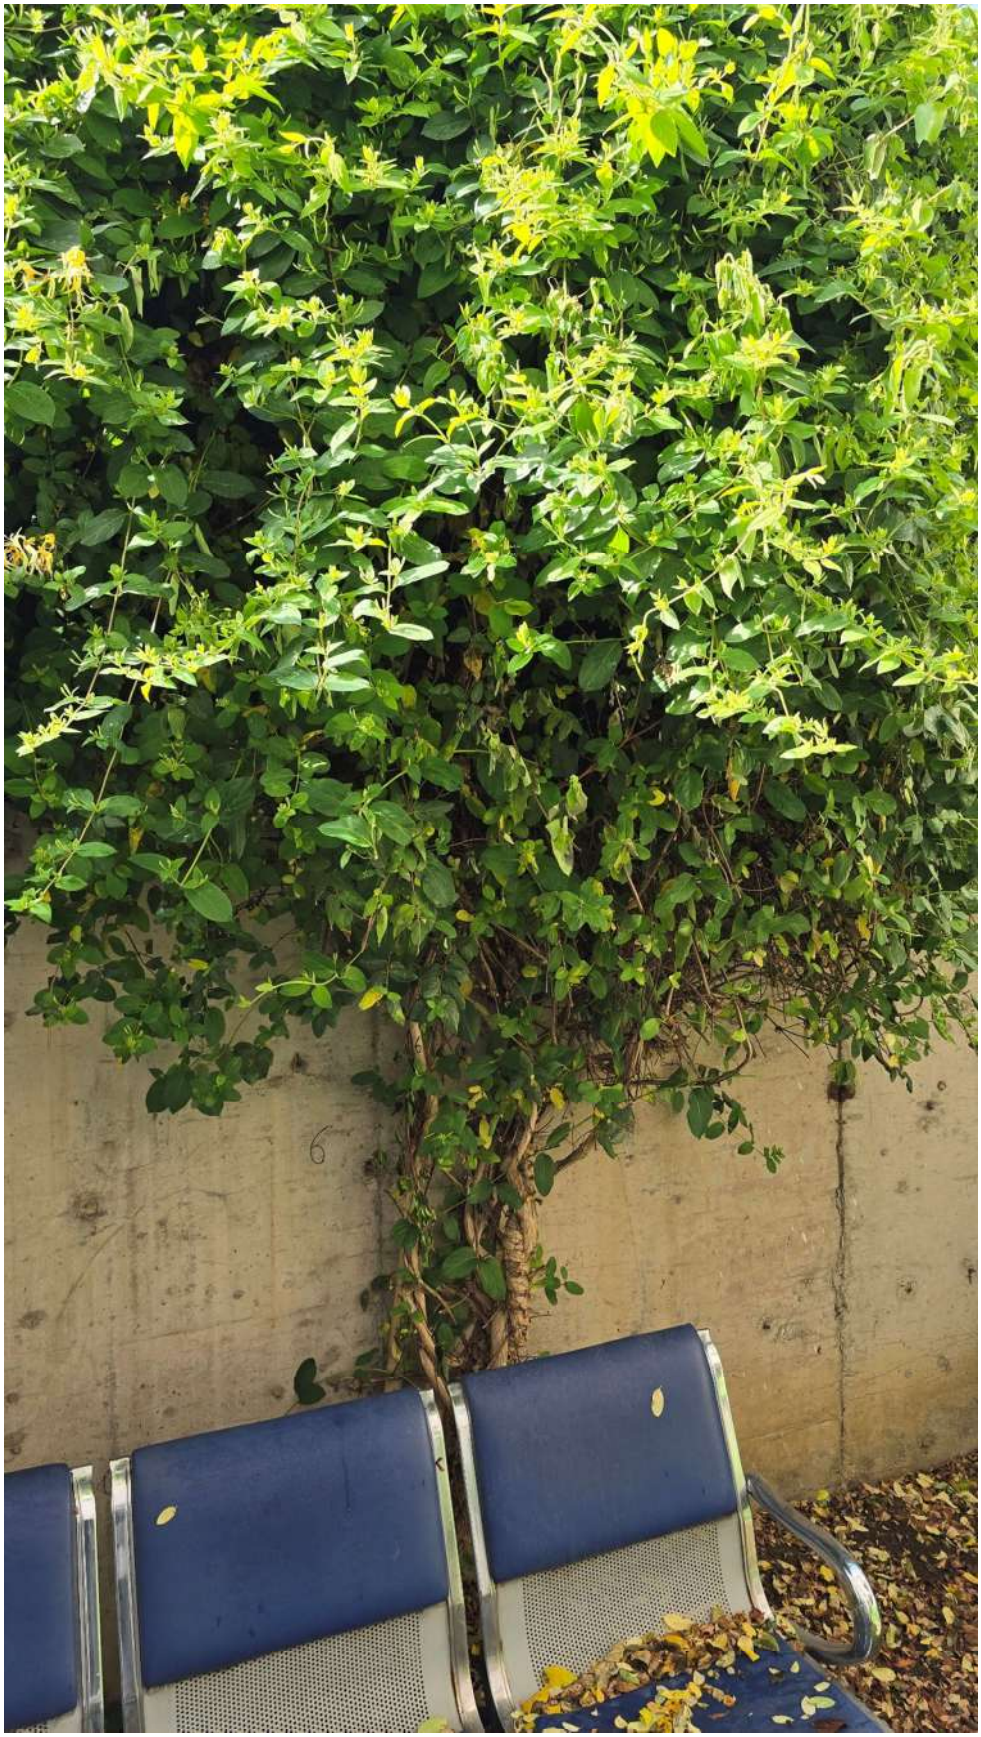


7:




8:



9:

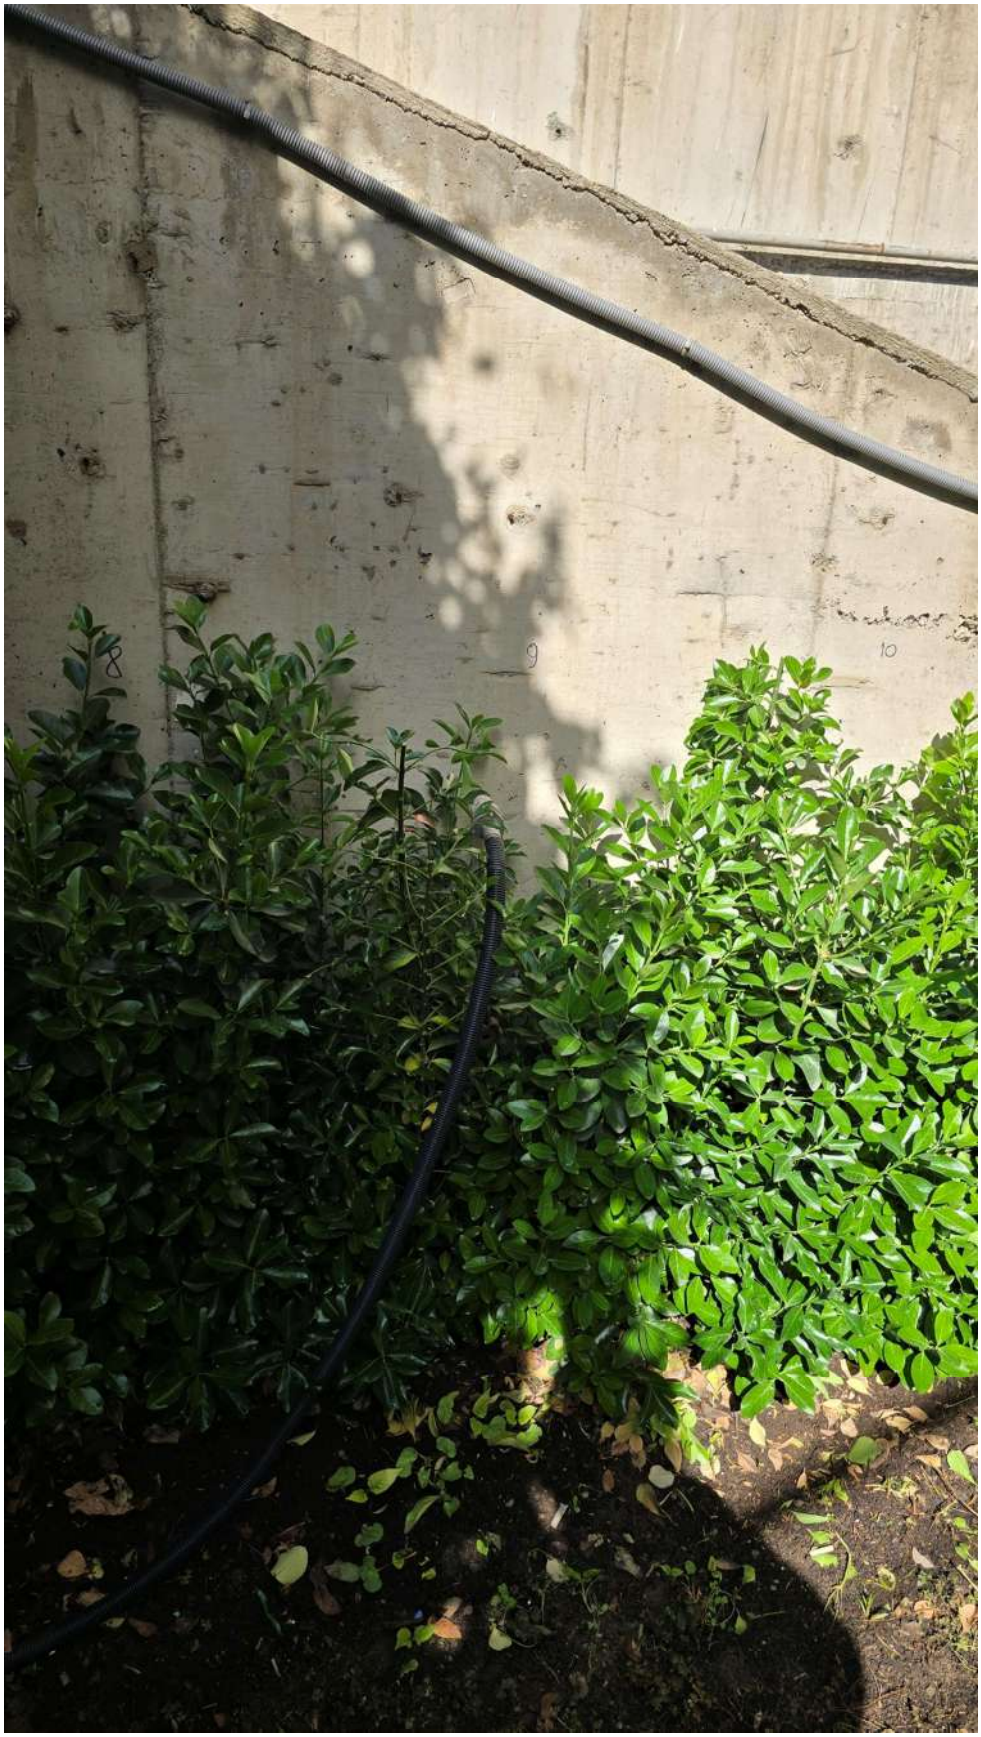

10:

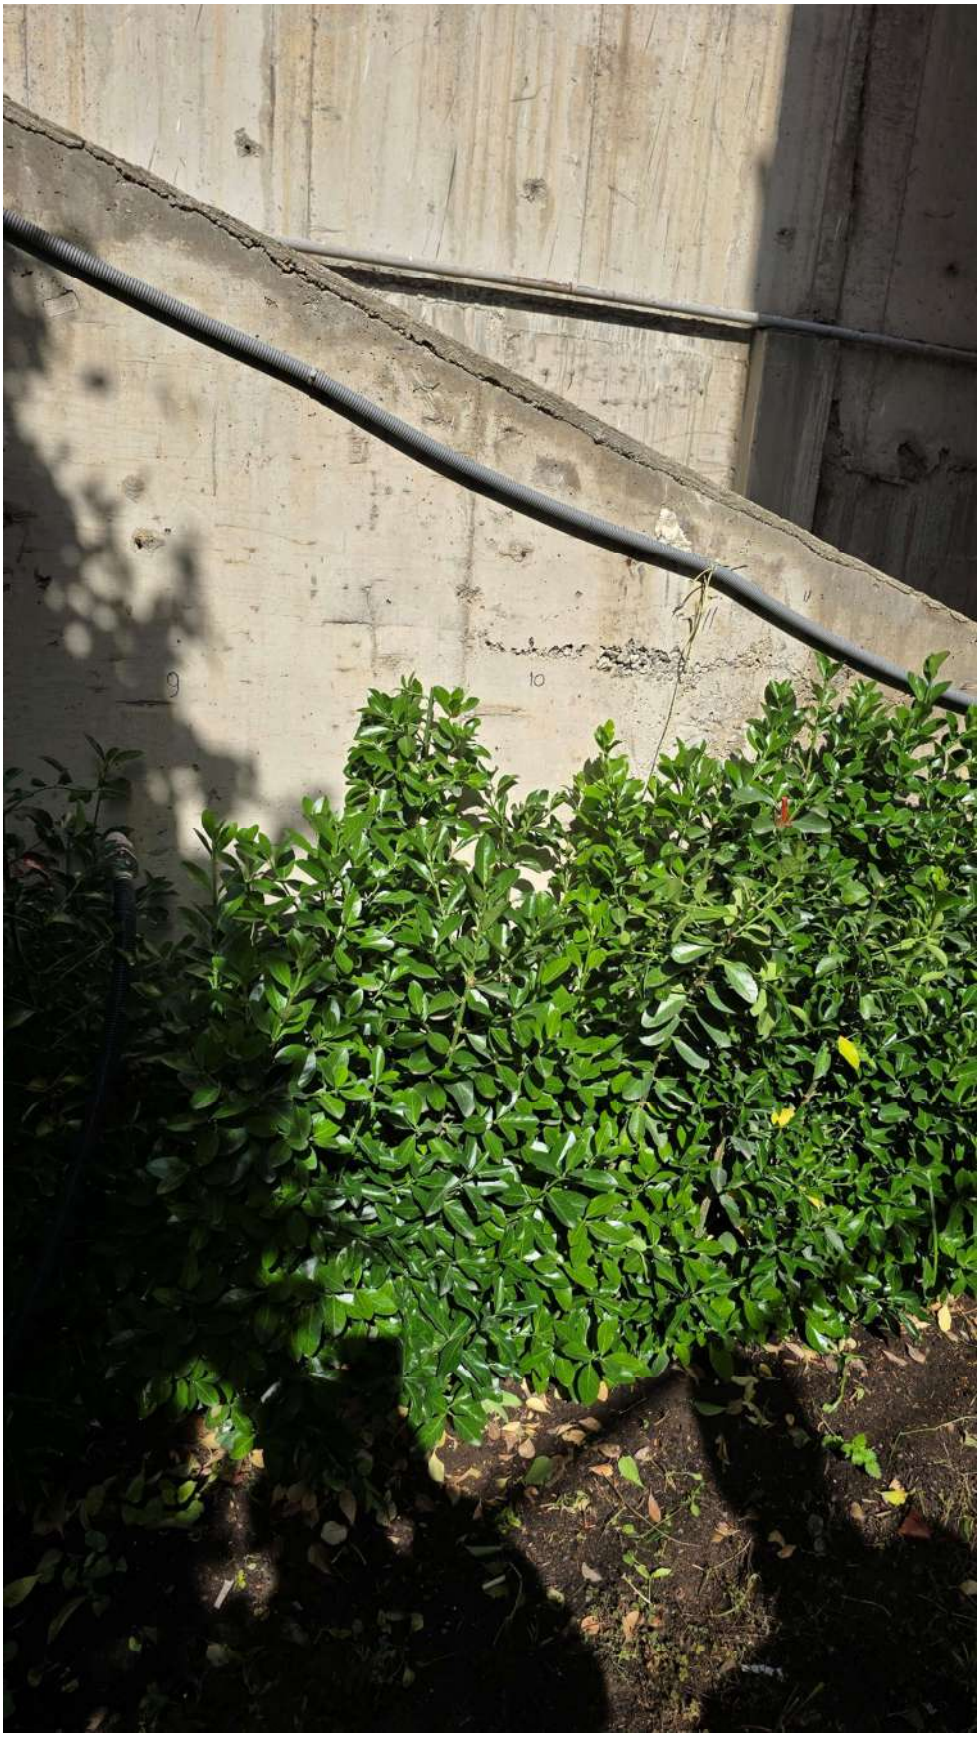

11:



12:




13:



14:




მიწის ნაკვეთის ტოპოგრაფიული ასომვითი ნახაზი

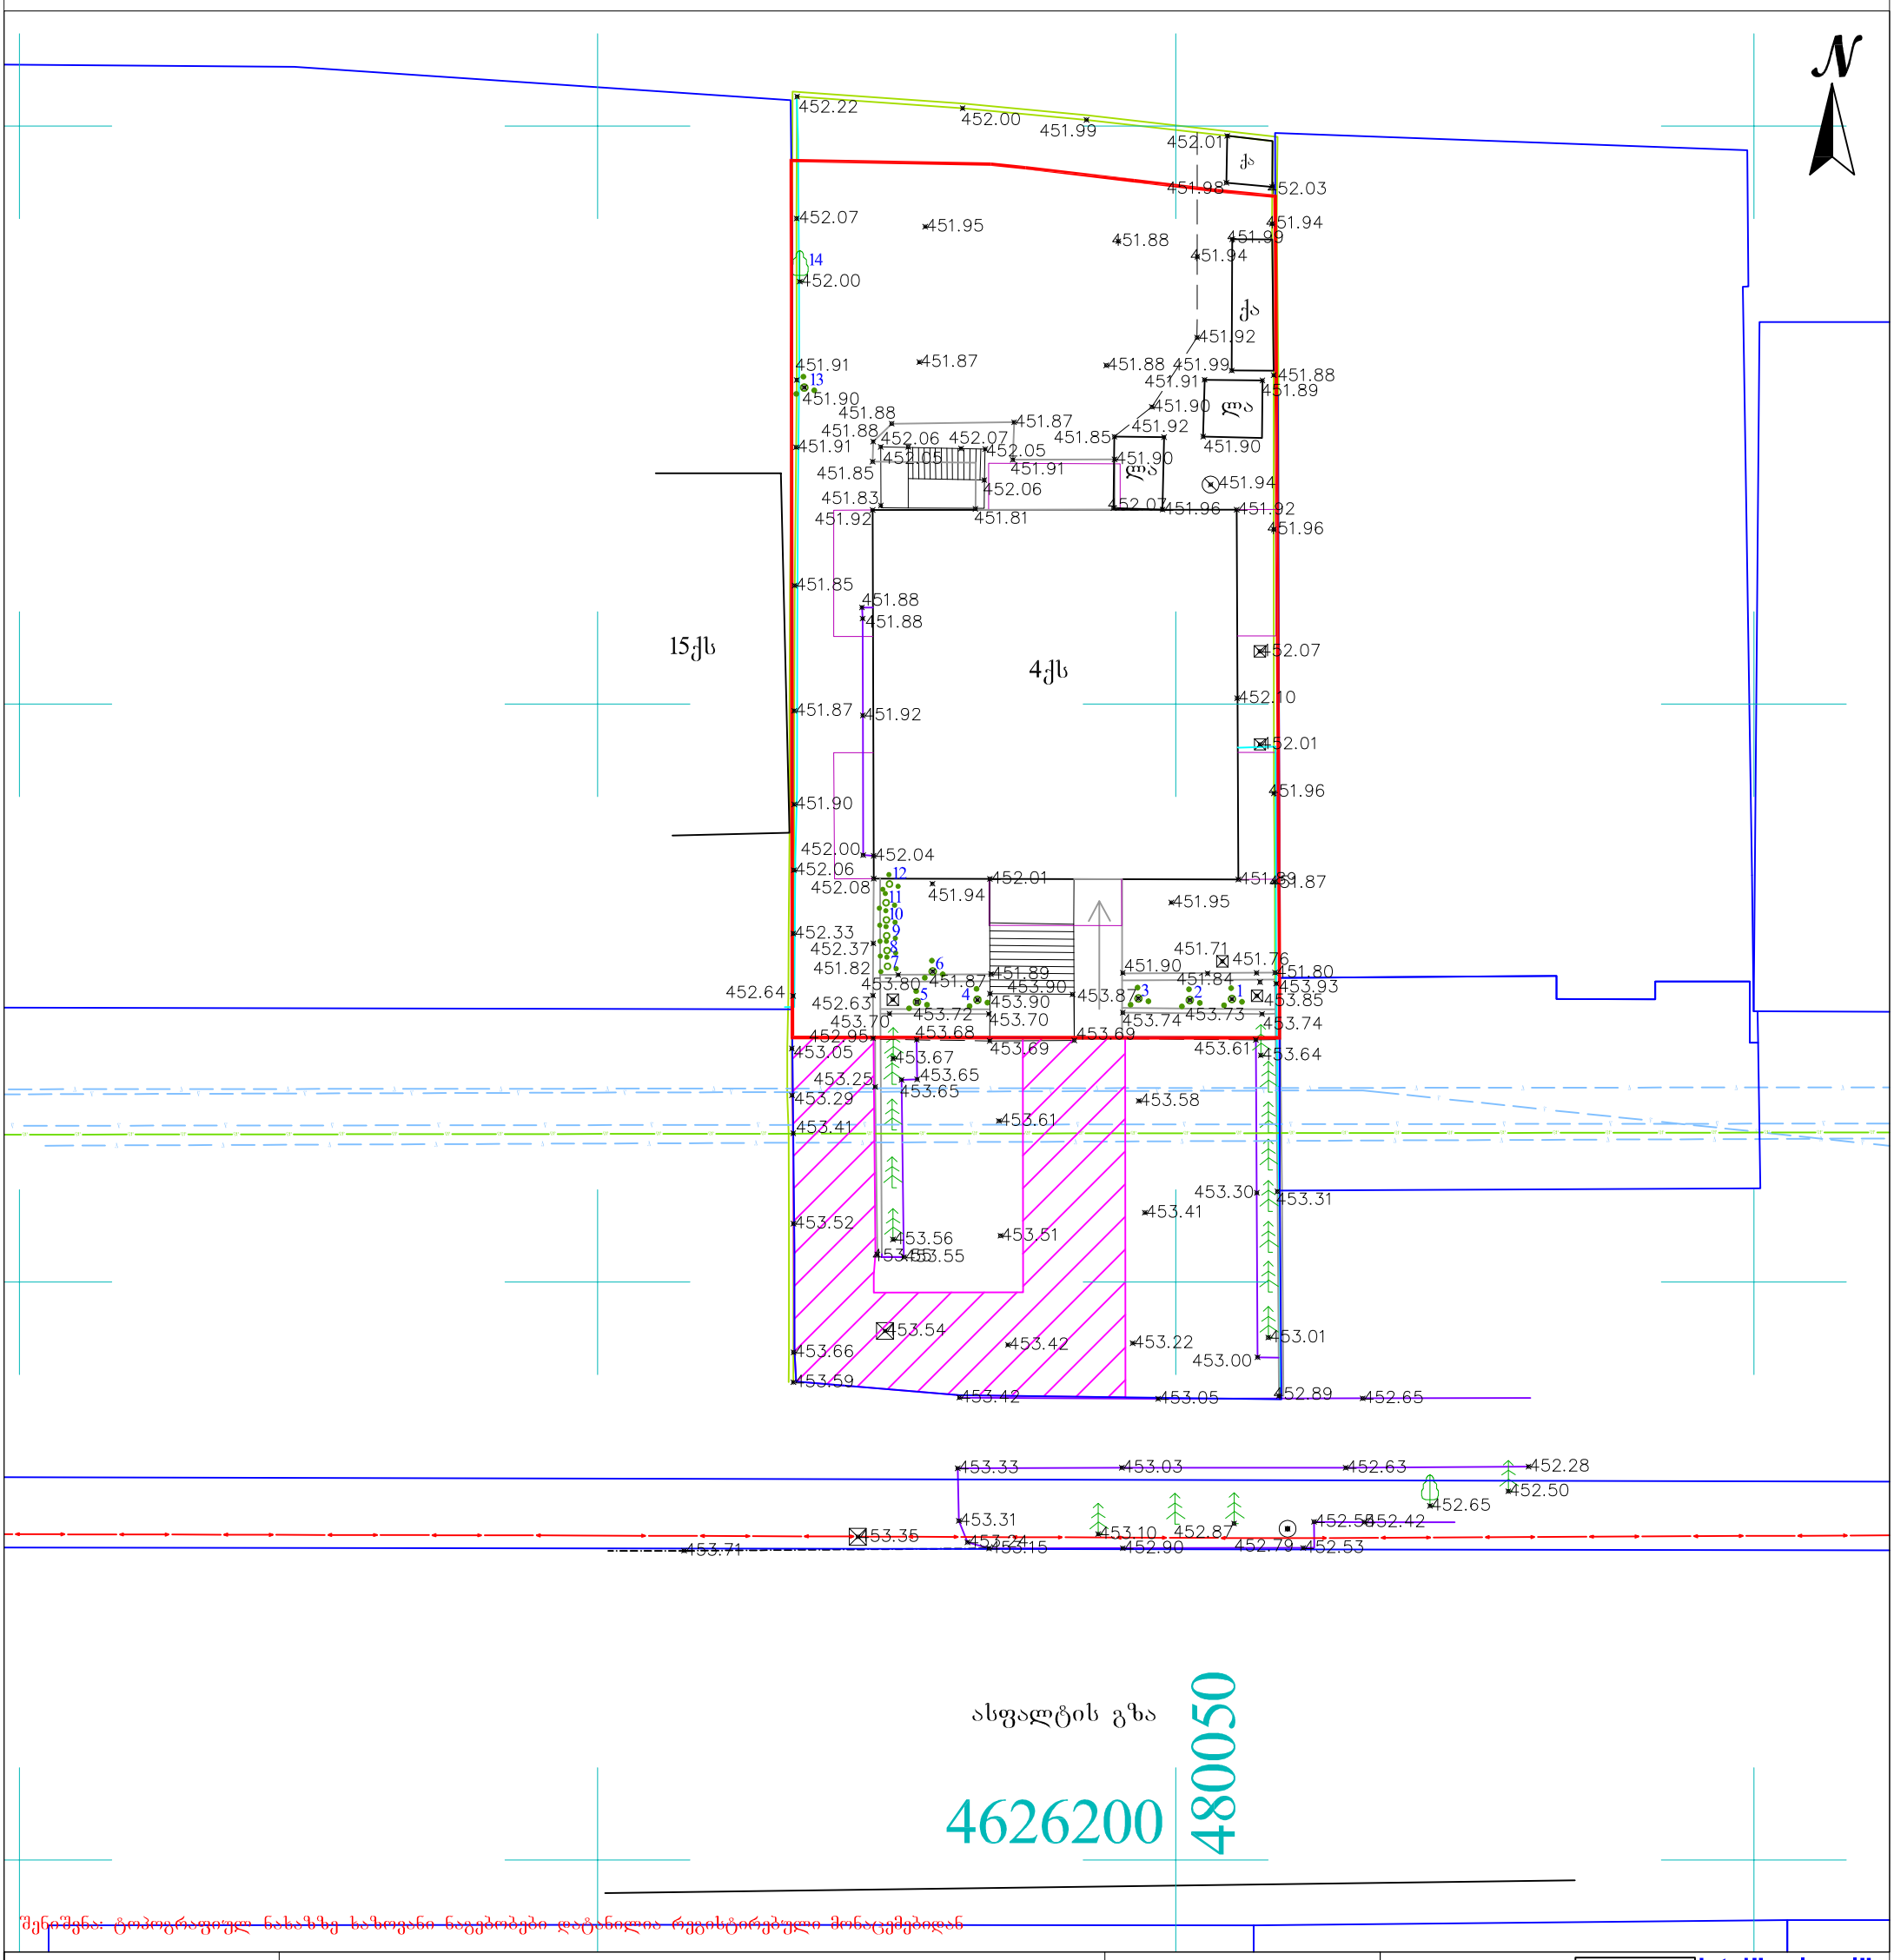

შენიშვნა: ტოპოგრაფიულ ნახაზზე ხაზოვანი ნაგებობები დატანილია რეესტრირებული მონაცემებიდან

პირობითი აღნიშვნები	შენიშვნა: მიწის სამუშაოები შეათანხმეთ შესაბამის კომუნიკაციის წარმომადგენლებთან				პროექცია UTM 38N საკოორდინატო სისტემა WGS 84	შპს„ორიონი" ქ. თბილისი, მტკვრის ქუჩა №4	Ltd"orion" მობ: +995 557-51-51-15 orionimirza@gmail.com	
მიწისქვეშა კომუნიკაციები	ნაკვეთის საზღვარი	ბუჩქი	ცოცხალი ღობე	ღობე				
	შენობა	გაზონი	ხეების რიგი	ბორდიური				
კანალიზაცია	არკა	სამეთვალყურეო ჭები	ტრანსფორმატორი	ბეტონი	დირექტორი		მ. ცინცაძე	
დენის კაბელი	ფარდული	ძეგლი	რადიო ან ტელე ანძა	კედელი	აზომა		ზ. ცინცაძე	
გაზის მილი	კიბე	შადრევანი	ლამპიონები	საყრდენი კედელი				
წყლის მილი	ფოთლოვანი ხე	ონკანი	ელექტრო ბოძი	ბილიკი	მისამართი	ქალაქი თბილისი, მირიან მეფის ქუჩა №11ბ, ს/კ. 01.10.06.014.088		
კავშირგაბმულობა	წიწვოვანი ხე	წყარო ან ჭა	რკინიგზა	გზის კონტური				
	ხეხილის ხე	ბენზინგასამართი სადგური	იზოჰიფსი	ფლატე				
	პალმა	მაღალი ძაბვის გადამცემი	მთავარი იზოჰიფსი	წყლის კონტური		მაშტაბი 1:500	07.02.2025	

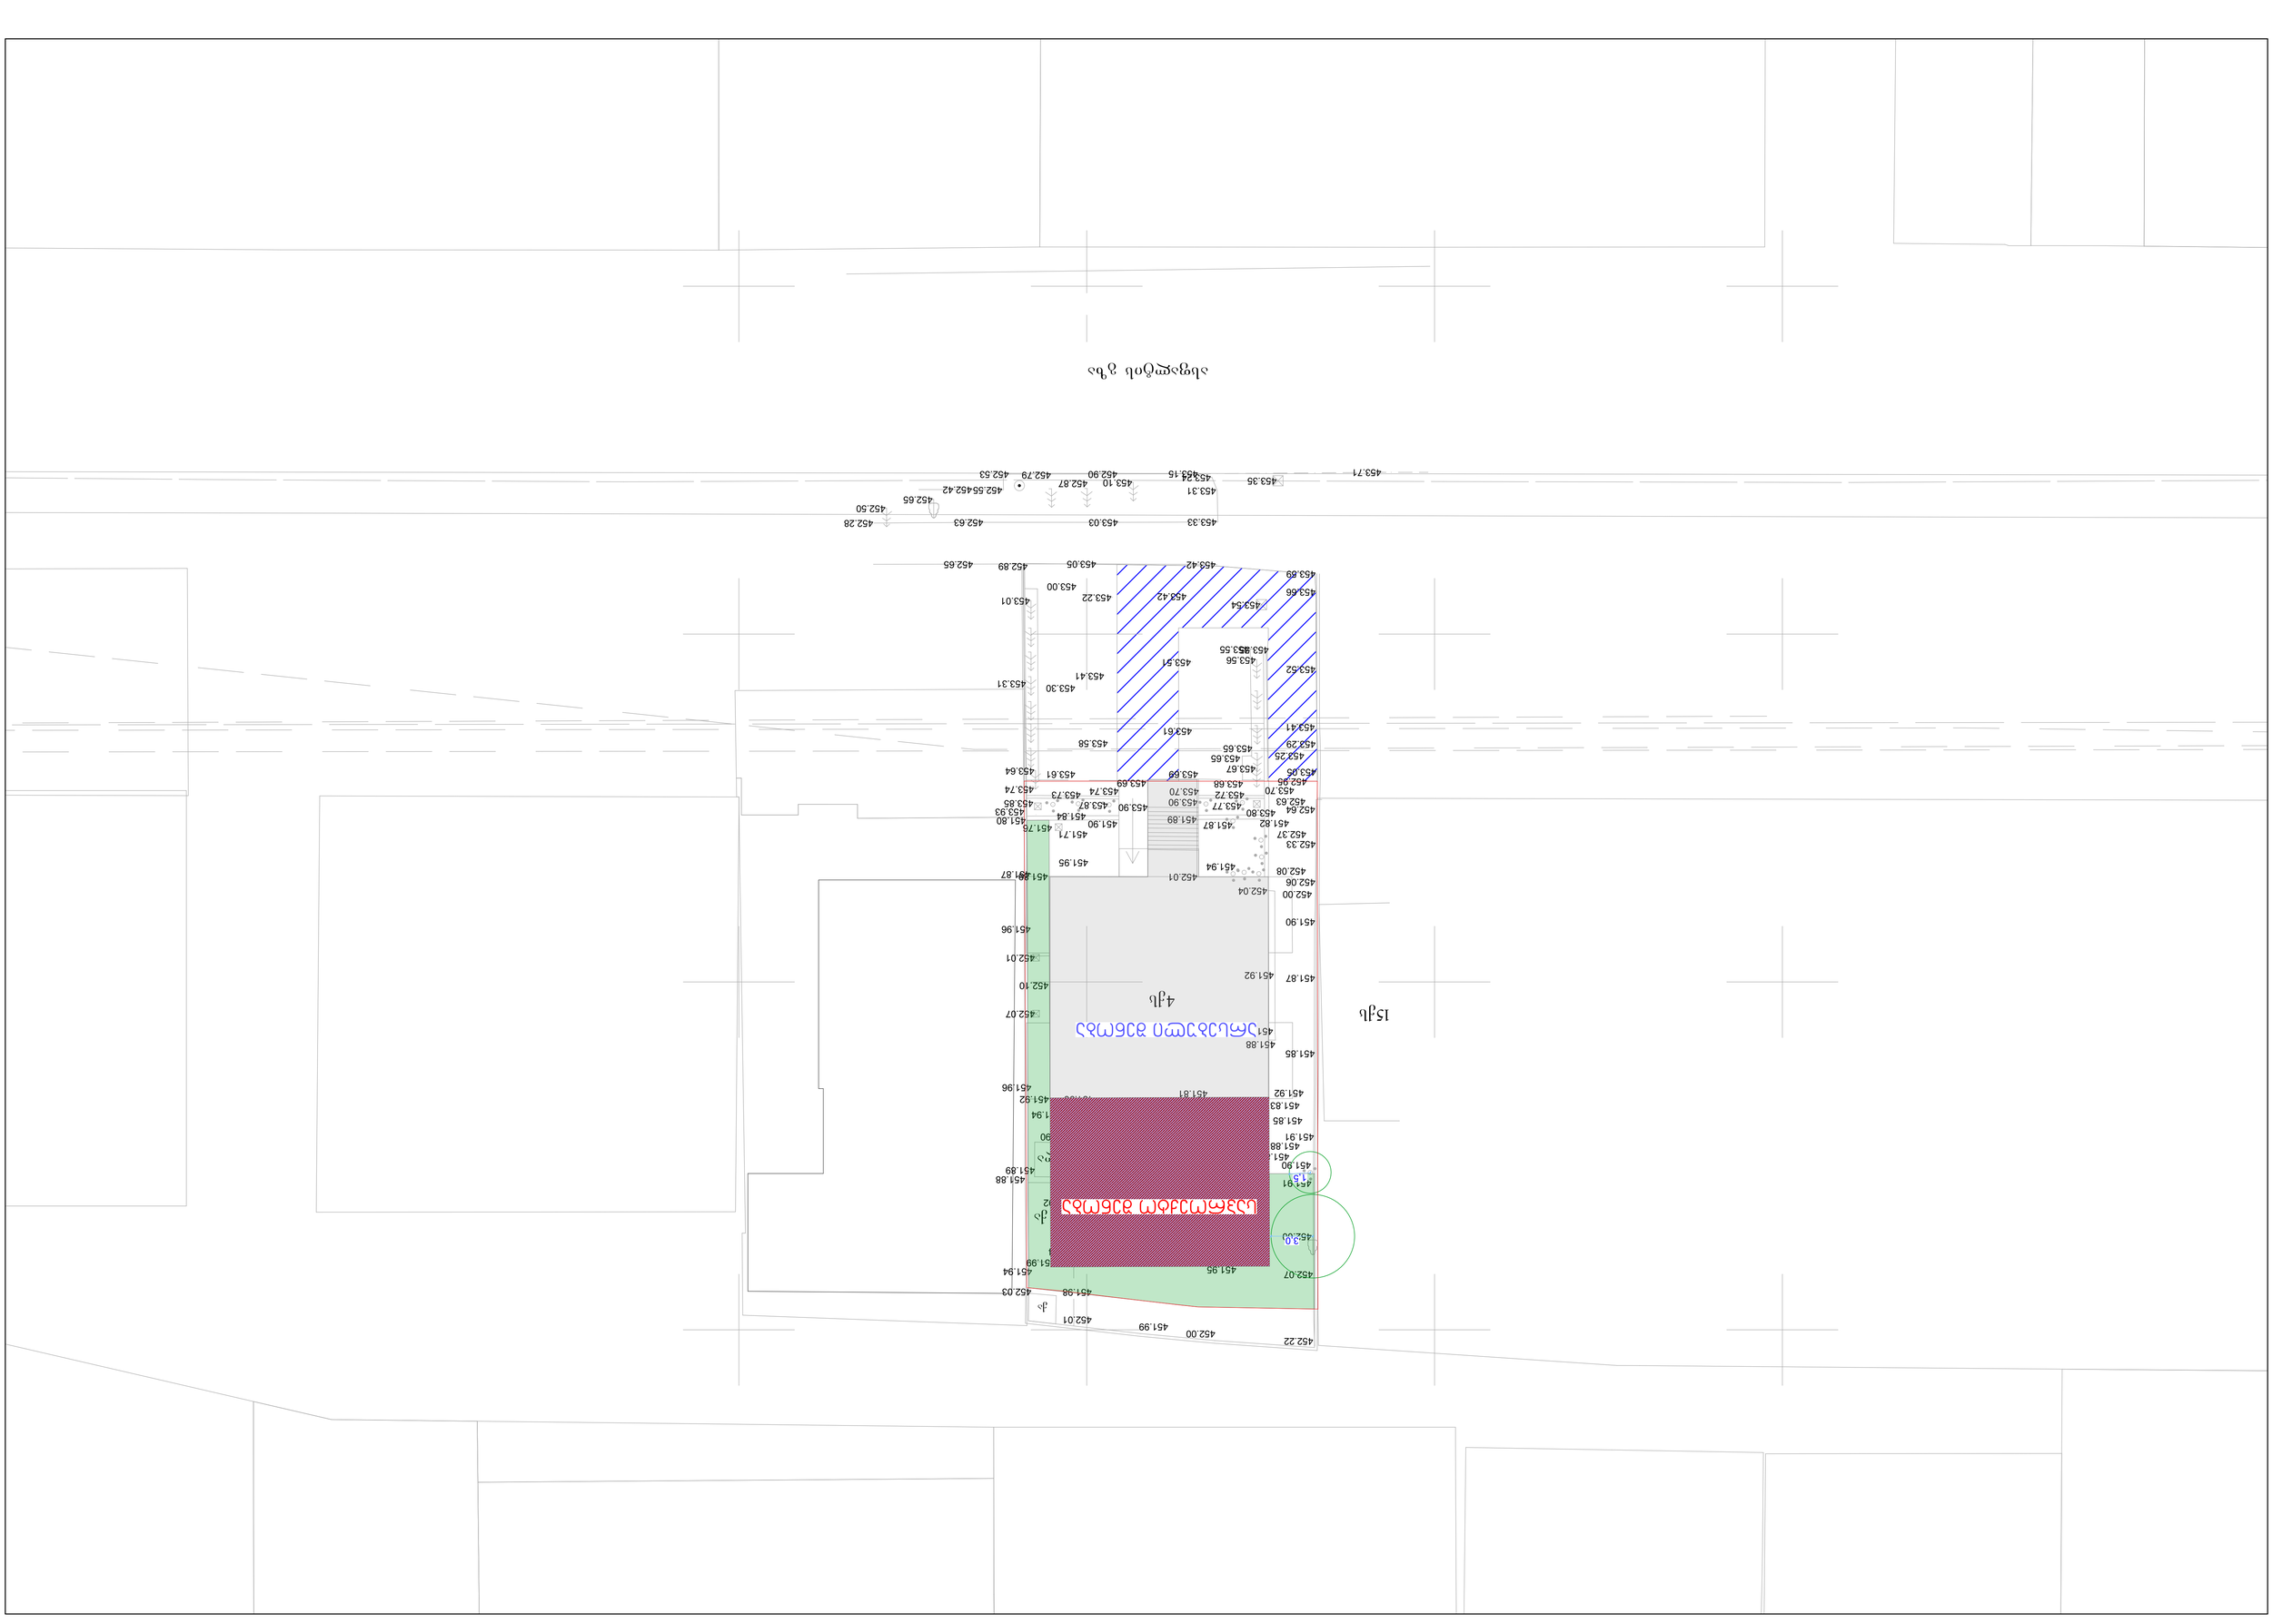
15ม.
4ม.
3ม.
1ม.
452.22
452.00
451.99
452.01
451.98
452.03
451.94
451.99
452.07
451.95
452.00
451.96
452.01
451.94
452.06
452.08
451.94
451.82
452.37
452.33
451.87
451.82
452.64
452.80
453.63
453.70
453.72
453.77
453.90
453.87
453.74
453.73
453.85
453.74
453.64
453.61
453.69
453.69
453.67
453.65
453.68
453.70
453.29
453.25
453.52
453.56
453.55
453.51
453.61
453.41
453.31
453.30
453.41
453.58
453.01
453.22
453.42
453.54
453.66
453.89
453.42
453.05
453.00
452.89
452.65
452.28
452.50
452.65
452.63
453.03
453.33
452.53
452.79
452.90
453.15
453.24
453.31
452.87
453.10
452.55452.42
453.35
453.71