GSPublisherVersion 0.0.100.100

ფორმატი - A1

პირობითი ნიშნები შენიშვნები

ზომები მოცემულია
მილიმეტრებში
შენობის არქიტექტურული
ნიშნული 0.00 შეესაბამება
აბსოლუტურ ნიშნულს 372.00

2.

1.

დამკვეთი: შპს ფონიჭალა - 3
ს/ნ 204529448
დირექტორი -
ზურაბ ფირცხალაიშვილი
პ/ნ 26001000399

მისამართი:
ქალაქი თბილისი, გზატკეცილი
რუსთაცი, N18-22-22დ

პროექტის სახელწოდება:
მრავალბინიანი
საცხოვრებელი სახლი

პროექტის ავტორი:
ბესიკ ჯაფოშვილი პ/ნ 01013003481
ტელ: 596 37 88 37
შემსრულებელი:
მასშტაბი:

ნახაზი:
7-1

1:150

ფურცელი

ფურცლები

გიორგი ჯავახიშვილი

პ/ნ 20001064981

ს/კ 01.18.12.007.141

34

42

კოლონა

კედელი

ჭრილის ხაზი
არქიტექტურული
ნიშნული
წითელი ხაზი

1 2 3 4 5 6 7 8 9 10

- 6,00
- 2 Story

- 6,00
- 2 Story

- 3,00
- 1 Story

- 3,00
- 1 Story

±0,00
0 0

±0,00
0 0

+3,60
1 1

+3,60
1 1

+6,80
2 Story

+6,80
2 Story

+10,00
3 Story

+10,00
3 Story

+13,20
4 Story

+13,20
4 Story

+16,40
5 Story

+16,40
5 Story

+19,60
6 Story

+19,60
6 Story

+22,80
7 Story

+22,80
7 Story

+26,00
8 Story

+26,00
8 Story

+29,20
9 Story

+29,20
9 Story

+32,40
10 Story

+32,40
10 Story

+35,60
11 Story

+35,60
11 Story

+38,80
12 Story

+38,80
12 Story

59,40

- 6,00

- 3,00

±0,00

+3,60

+6,80

+10,00

+13,20

+16,40

+19,60

+22,80

+26,00

+29,20

+32,40

+35,60

+38,80

+40,80

+43,20

6,60 6,60 6,60 6,60 6,60 6,60 6,60 6,60 4,10 2,50 1,90 6,25

+3,00

+3,70

+6,30

+6,90

+9,21

+10,10

+12,70

+13,30

+15,61

+16,50

+19,10

+19,70

+22,01

+22,90

+25,50

+26,10

+28,41

+29,30

+31,90

+32,50

+34,81

+35,70

+38,30

+39,00

- 3,60

- 0,60

+3,00

+6,20

+9,40

+12,60

+15,80

+19,00

+22,20

+25,40

+28,60

+31,80

+35,00

წითელი ხაზი

წითელი ხაზი

შენობა N1

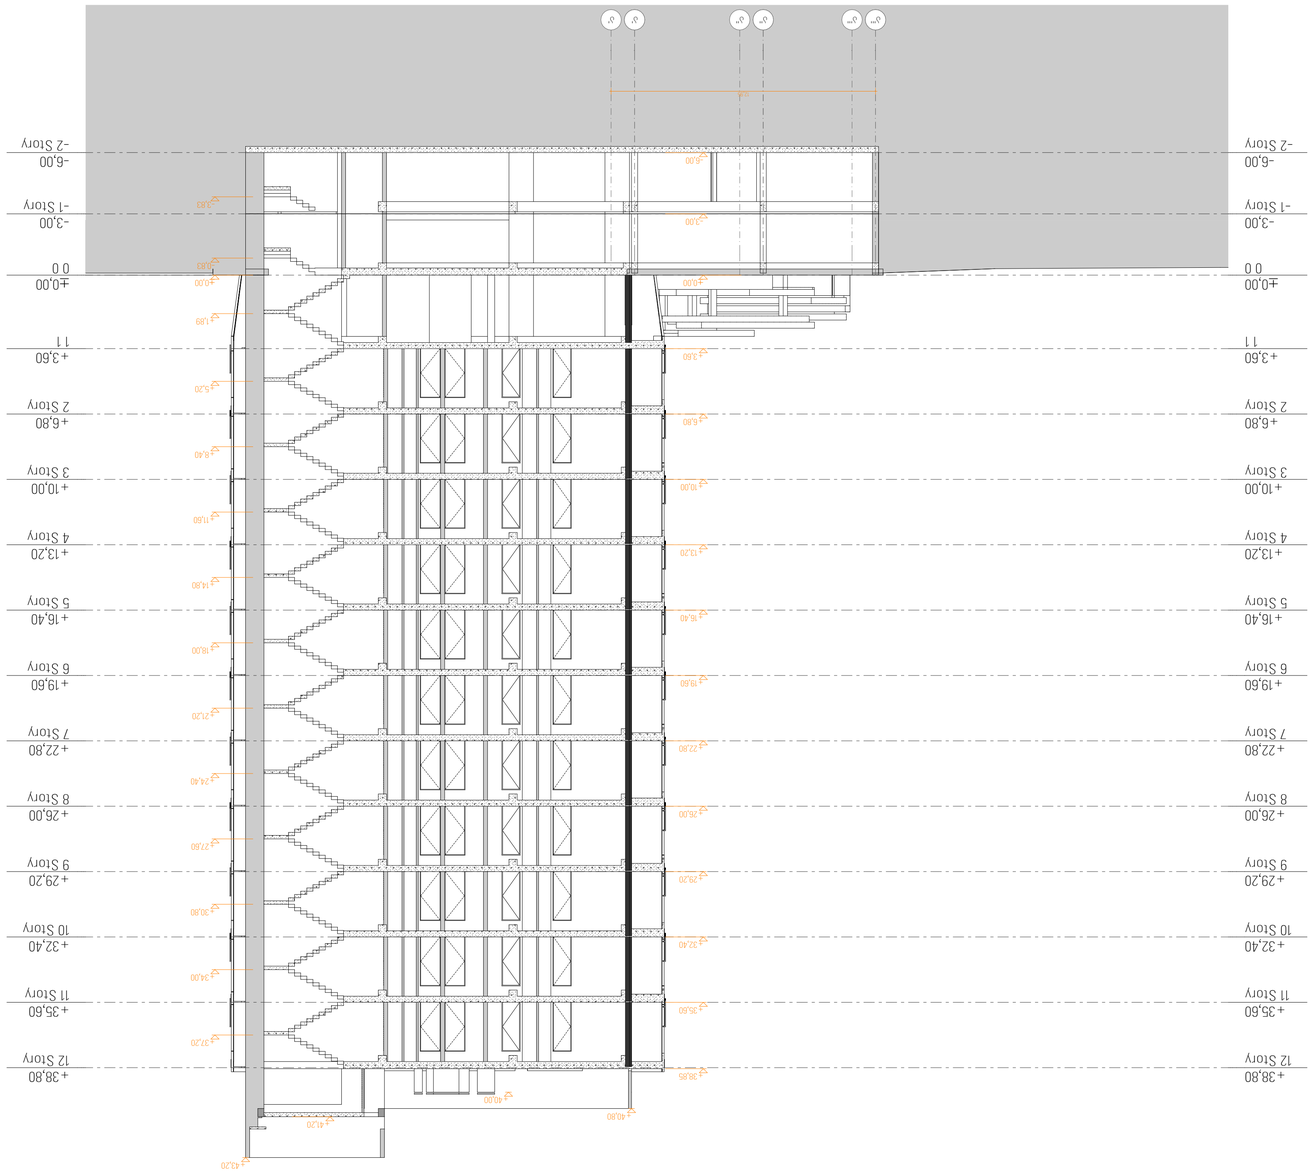

GSPublisherVersion 0.0.100.100

ფორმატი -

A

1

პირობითი ნიშნები შენიშვნები

ზომები მოცემულია
მილიმეტრებში
შენობის არქიტექტურული
ნიშნული 0.00 შეესაბამება
აბსოლუტურ ნიშნულს 372.00

2.

1.

დამკვეთი: შპს ფონიჭალა -

3
ს/ნ 204529448
დირექტორი

-

ზურაბ ფირცხალაიშვილი
პ/ნ 26001000399

მისამართი:
ქალაქი თბილისი, გზატკეცილი
რუსთაცი, N18-22-22დ

პროექტის სახელწოდება:
მრავალბინიანი
საცხოვრებელი სახლი

პროექტის ავტორი:
ბესიკ ჯაფოშვილი პ/ნ 01013003481
ტელ: 596 37 88 37
შემსრულებელი:
მასშტაბი:

ნახაზი:
14-1

1:150

ფურცელი

ფურცლები

გიორგი ჯავახიშვილი

პ/ნ 20001064981

ს/კ 01.18.12.007.141

35

42

კოლონა

კედელი

ჭრილის ხაზი
არქიტექტურული
ნიშნული
წითელი ხაზი

ა''' ა''' ა'' ა'' ა' ა'

- 6,00
- 2 Story

- 6,00
- 2 Story

- 3,00
- 1 Story

- 3,00
- 1 Story

±0,00 0 0

±0,00 0 0

+3,601 1

+3,60 1 1

+6,80
2 Story

+6,80 2 Story

+10,00 3 Story

+10,00 3 Story

+13,20 4 Story

+13,20 4 Story

+16,40 5 Story

+16,40 5 Story

+19,60 6 Story

+19,60 6 Story

+22,80 7 Story

+22,80 7 Story

+26,00 8 Story

+26,00 8 Story

+29,20 9 Story

+29,20 9 Story

+32,40
10 Story

+32,40
10 Story

+35,60
11 Story

+35,60
11 Story

+38,80
12 Story

+38,80
12 Story

12,95

- 6,00

- 3,00

±0,00

+3,60

+6,80

+10,00

+13,20

+16,40

+19,60

+22,80

+26,00

+29,20

+32,40

+35,60

+38,85

+43,20

+40,00

+40,80

- 3,83

- 0,83

±0,00

+1,89

+5,20

+8,40

+11,60

+14,80

+18,00

+21,20

+24,40

+27,60

+30,80

+34,00

+37,20

+41,20

შენობა N1

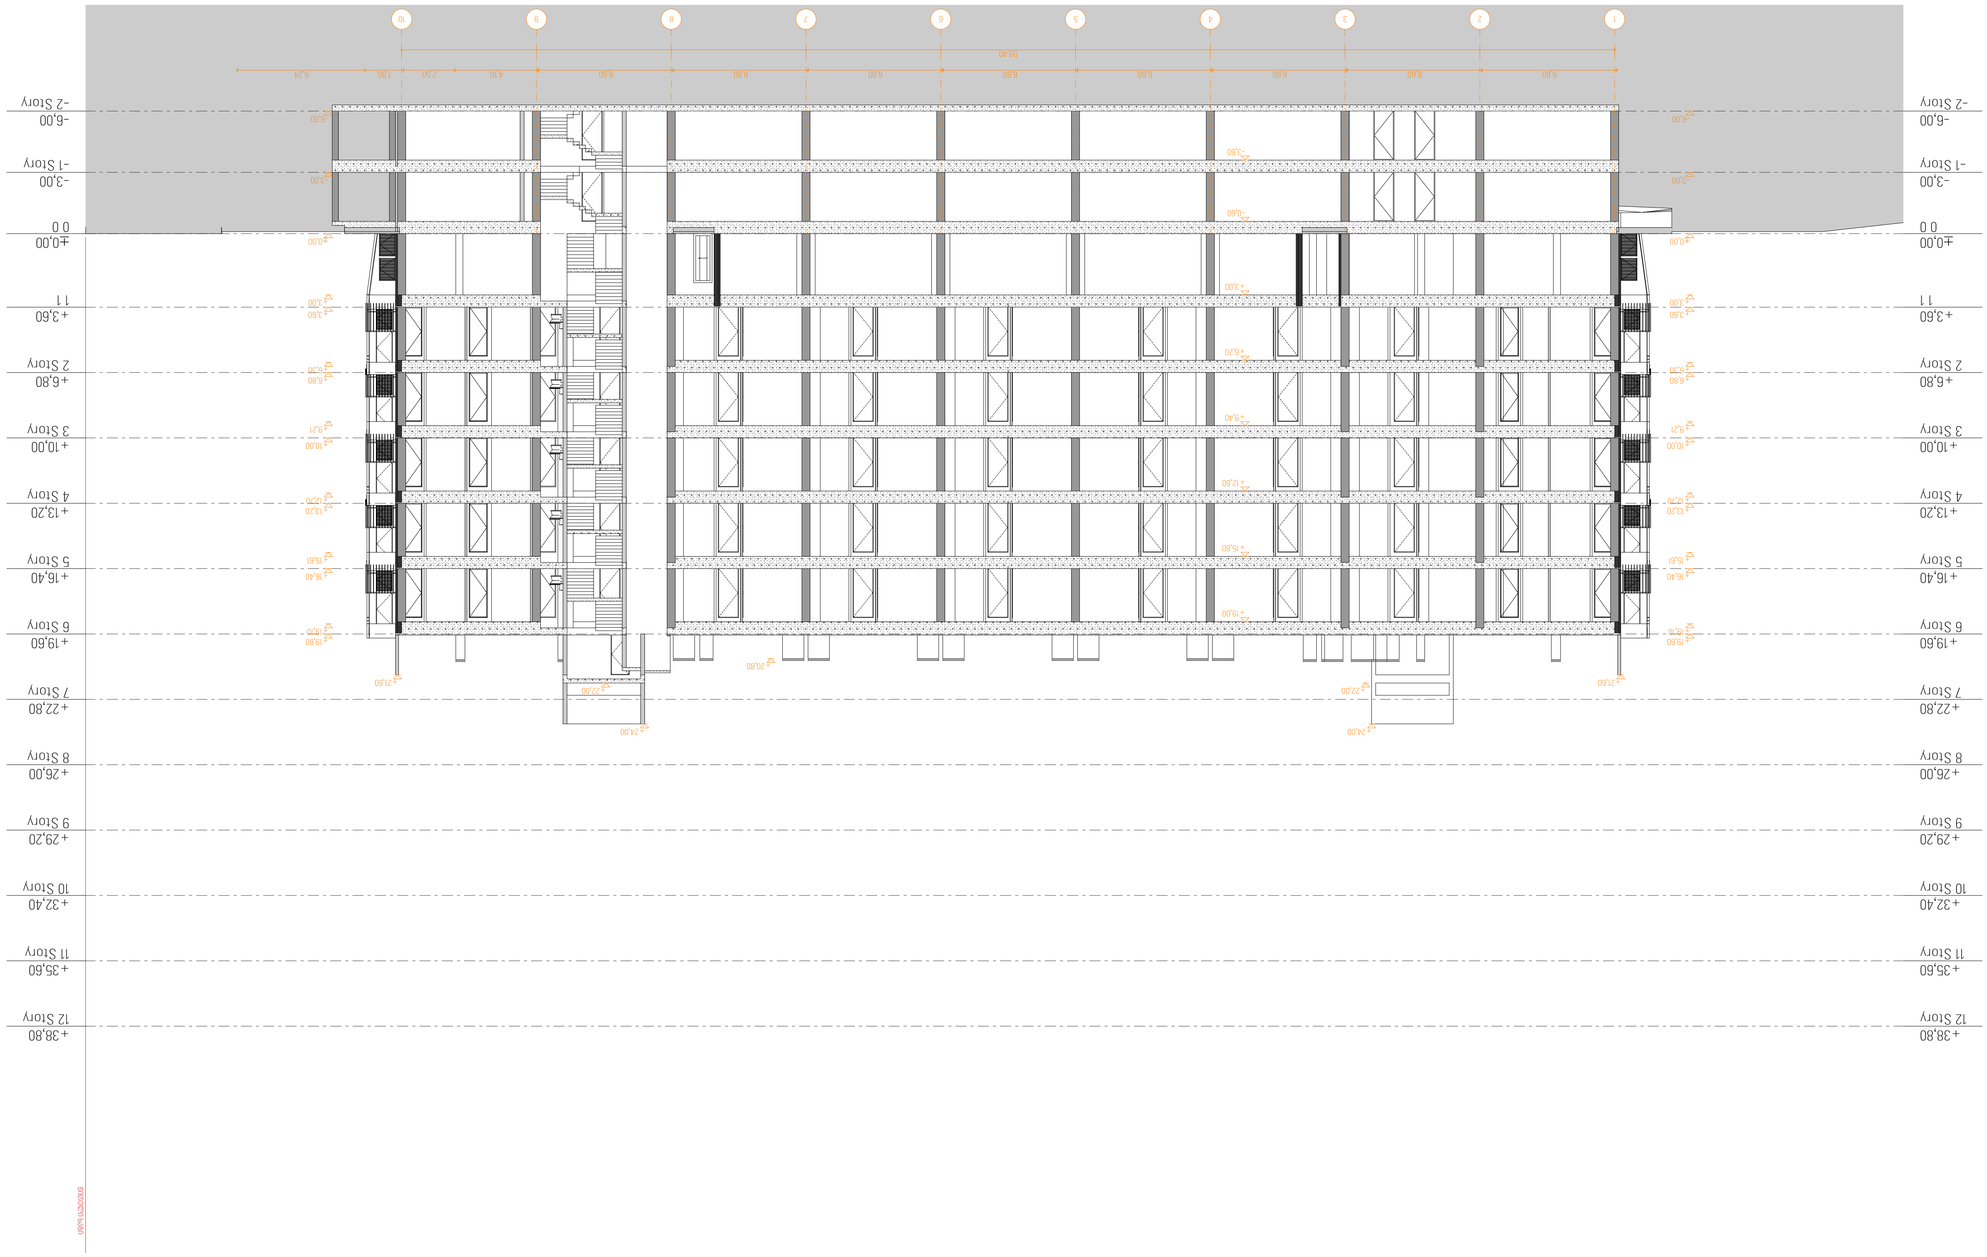

GSPublisherVersion 0.0.100.100

ფორმატი - A1

პირობითი ნიშნები შენიშვნები

ზომები მოცემულია
მილიმეტრებში
შენობის არქიტექტურული
ნიშნული 0.00 შეესაბამება
აბსოლუტურ ნიშნულს 372.00

2.

1.

დამკვეთი: შპს ფონიჭალა - 3
ს/ნ 204529448
დირექტორი -
ზურაბ ფირცხალაიშვილი
პ/ნ 26001000399

მისამართი:
ქალაქი თბილისი, გზატკეცილი
რუსთაცი, N18-22-22დ

პროექტის სახელწოდება:
მრავალბინიანი
საცხოვრებელი სახლი

პროექტის ავტორი:
ბესიკ ჯაფოშვილი პ/ნ 01013003481
ტელ: 596 37 88 37
შემსრულებელი:
მასშტაბი:

ნახაზი:
13-1

1:150

ფურცელი

ფურცლები

გიორგი ჯავახიშვილი

პ/ნ 20001064981

ს/კ 01.18.12.007.141

36

42

კოლონა

კედელი

ჭრილის ხაზი
არქიტექტურული
ნიშნული
წითელი ხაზი

1 2 3 4 5 6 7 8 9 10

- 6,00
- 2 Story

- 6,00
- 2 Story

- 3,00
- 1 Story

- 3,00
- 1 Story

±0,00
0 0

±0,00
0 0

+3,60
1 1

+3,60
1 1

+6,80
2 Story

+6,80
2 Story

+10,00
3 Story

+10,00
3 Story

+13,20
4 Story

+13,20
4 Story

+16,40
5 Story

+16,40
5 Story

+19,60
6 Story

+19,60
6 Story

+22,80
7 Story

+22,80
7 Story

+26,00
8 Story

+26,00
8 Story

+29,20
9 Story

+29,20
9 Story

+32,40
10 Story

+32,40
10 Story

+35,60
11 Story

+35,60
11 Story

+38,80
12 Story

+38,80
12 Story

- 6,00

- 3,00

±0,00

+3,00

+3,60

+6,30

+6,80

+9,21

+10,00

+12,70

+13,20

+15,61

+16,40

+19,10

+19,60

6,60 6,60 6,60 6,60 6,60 6,60 6,60 6,60 4,10 2,50 1,90 6,24

+21,60

59,40

+24,00

+22,00

+20,80

- 3,60

- 0,60

+3,00

+6,20

+9,40

+12,60

+15,80

+19,00

+9,21

- 6,00

+19,60

- 3,00

+19,10

±0,00

+16,40

+3,00

+15,61

+3,60

+13,20

+6,30

+12,70

+6,80

+10,00

+21,60

+24,00

+22,00

წითელი ხაზი

შენობა N2

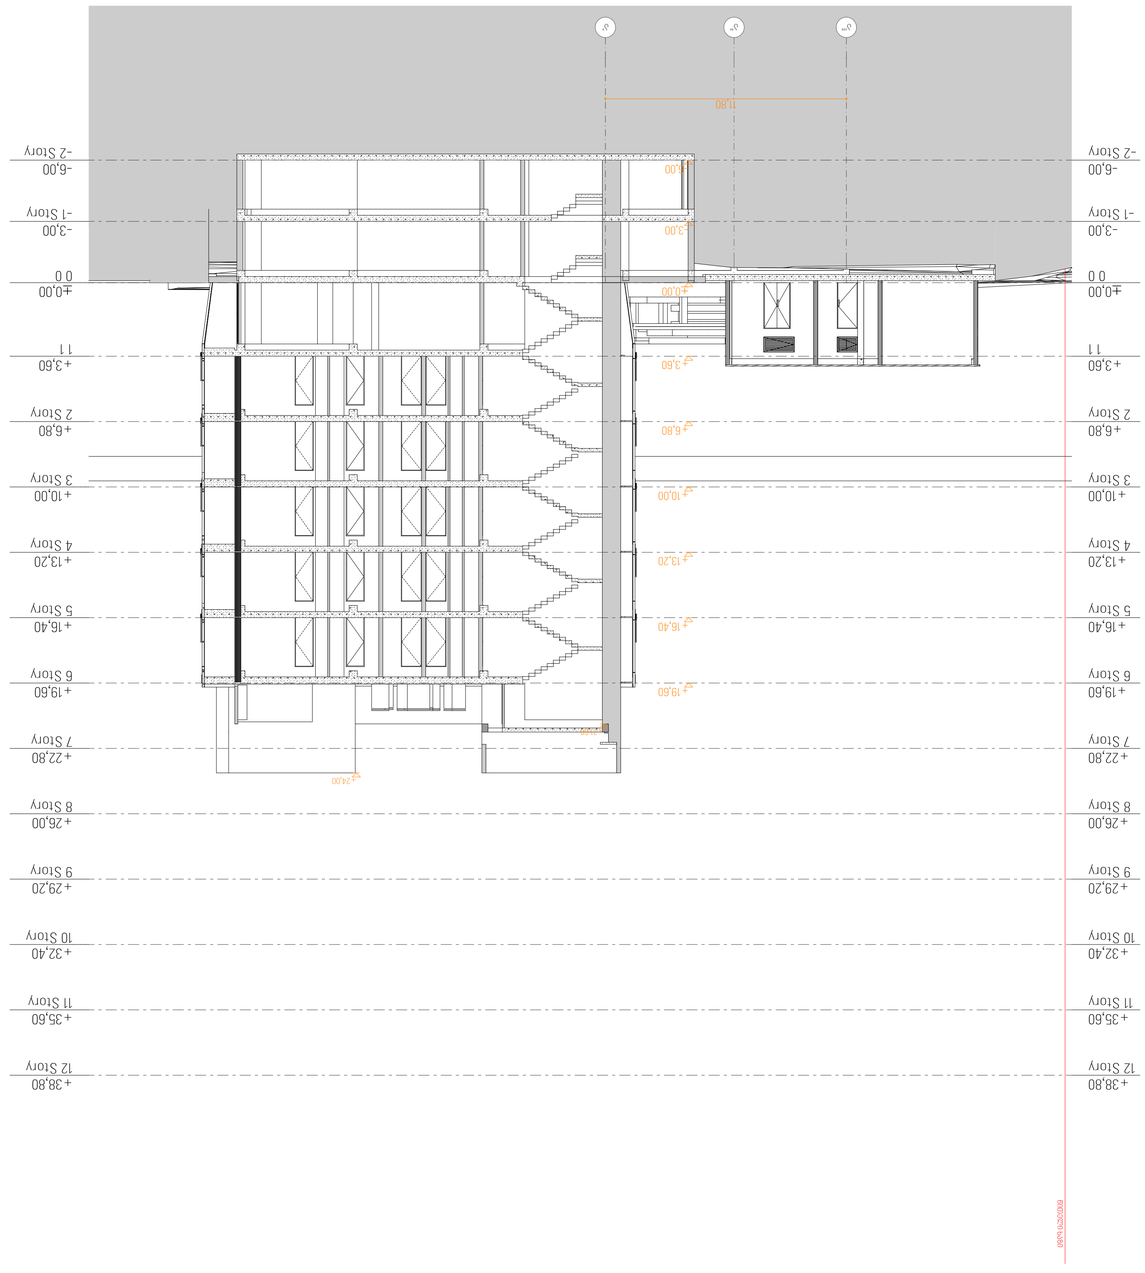

GSPublisherVersion 0.0.100.100

ფორმატი -

A

1

პირობითი ნიშნები შენიშვნები

ზომები მოცემულია
მილიმეტრებში
შენობის არქიტექტურული
ნიშნული 0.00 შეესაბამება
აბსოლუტურ ნიშნულს 372.00

2.

1.

დამკვეთი: შპს ფონიჭალა -

3
ს/ნ 204529448
დირექტორი

-

ზურაბ ფირცხალაიშვილი
პ/ნ 26001000399

მისამართი:
ქალაქი თბილისი, გზატკეცილი
რუსთაცი, N18-22-22დ

პროექტის სახელწოდება:
მრავალბინიანი
საცხოვრებელი სახლი

პროექტის ავტორი:
ბესიკ ჯაფოშვილი პ/ნ 01013003481
ტელ: 596 37 88 37
შემსრულებელი:
მასშტაბი:

ნახაზი:
ა-ზ

1:150

ფურცელი

ფურცლები

გიორგი ჯავახიშვილი

პ/ნ 20001064981

ს/კ 01.18.12.007.141

37

42

კოლონა

კედელი

ჭრილის ხაზი
არქიტექტურული
ნიშნული
წითელი ხაზი

ა''' ა'' ა'

- 6,00
- 2 Story

- 6,00
- 2 Story

- 3,00
- 1 Story

- 3,00
- 1 Story

±0,00 0 0

±0,00 0 0

+3,601 1

+3,60 1 1

+6,80
2 Story

+6,80 2 Story

+10,00 3 Story

+10,00 3 Story

+13,20 4 Story

+13,20 4 Story

+16,40 5 Story

+16,40 5 Story

+19,60 6 Story

+19,60 6 Story

+22,80 7 Story

+22,80 7 Story

+26,00 8 Story

+26,00 8 Story

+29,20 9 Story

+29,20 9 Story

+32,40
10 Story

+32,40
10 Story

+35,60
11 Story

+35,60
11 Story

+38,80
12 Story

+38,80
12 Story

- 6,00

- 3,00

±0,00

+3,60

+6,80

+10,00

+13,20

+16,40

+19,60

+24,00

+21,60

11,80

წითელი ხაზი

შენობა

N

2