თბილისი ენერჯი

მიცკევიჩის ქ.№18ა, თბილისი, 0194, საქართველო
ს/კ 205129617; +995 (32) 2404004; info@te.ge; www.te.ge

№ 02-13-32868-22
10 / 05 / 2022

შპს "გოკი და კომპანია"-ს დირექტორს
ქალბატონ ქრისტინა შარაშენიძეს

ქალბატონო ქრისტინა,

თქვენი მიმდინარე წლის 21 აპრილის №02-13-32868-22 განცხადების პასუხად, რომელიც ეხება სამშენებლო სამუშაოებთან დაკავშირებით პოზიციას გაცნობებთ, რომ კომპანიაში არსებული მონაცემთა ბაზის მიხედვით ქ. თბილისი, ევგენი მიქელაძის ქუჩა №9ა-ში მდებარე მიწის ნაკვეთზე (ს/კ №01.13.03.023.089) გადის შპს „თბილისი ენერჯის" კუთვნილი საჰაერო და მიწისქვეშა (მოქმედი და დროებით უმოქმედო) გაზსადენები.


კომპანია თანახმაა განახორციელოთ დაგეგმილი სამშენებლო სამუშაოები წარმოდგენილი გენგეგმის შესაბამისად. გთხოვთ გაითვალისწინოთ, რომ მილსადენებთან მიმართებაში დაცული უნდა იყოს საქართველოს ეკონომიკური განვითარების მინისტრის 2010 წლის 14 აპრილის №1-1/525 ბრძანების- „გაზის სისტემების უსაფრთხოების ზოგადი მოთხოვნების" წესები და საქართველოს მთავრობის 2014 წლის 22 იანვრის დადგენილება №101 (გაზის სისტემების უსაფრთხოების ზოგადი მოთხოვნების შესახებ ტექნიკური რეგლამენტით დამტკიცების თაობაზე). კერძოდ, სამუშაოების წარმოებისას არ უნდა შეიზღუდოს გაზსადენის ტექნიკური მონიტორინგის პროცესი და საჭიროების შემთხვევაში მისი მომსახურების შესაძლებლობა, ხოლო მანძილი მიწისქვეშა მილსადენების ღერძიდან ასაშენებელი შენობა-ნაგებობის საძირკვლამდე უნდა განისაზღვროს არანაკლებ 4 (ოთხი) მეტრით.

წარმოგიდგენთ აღნიშნული ტერიტორიაზე გაზსადენების განლაგების სქემატურ ნახაზს და ბეჭდით დამოწმებულ გენგეგმას.

დანართი: სქემატური ნახაზი -1 (ერთი) ფურცელი;
დამოწმებული გენგეგმა -1 (ერთი) ფურცელი.


პატივისცემით,

გიგლა თამაზაშვილი
დირექტორი ტექნიკურ საკითხებში

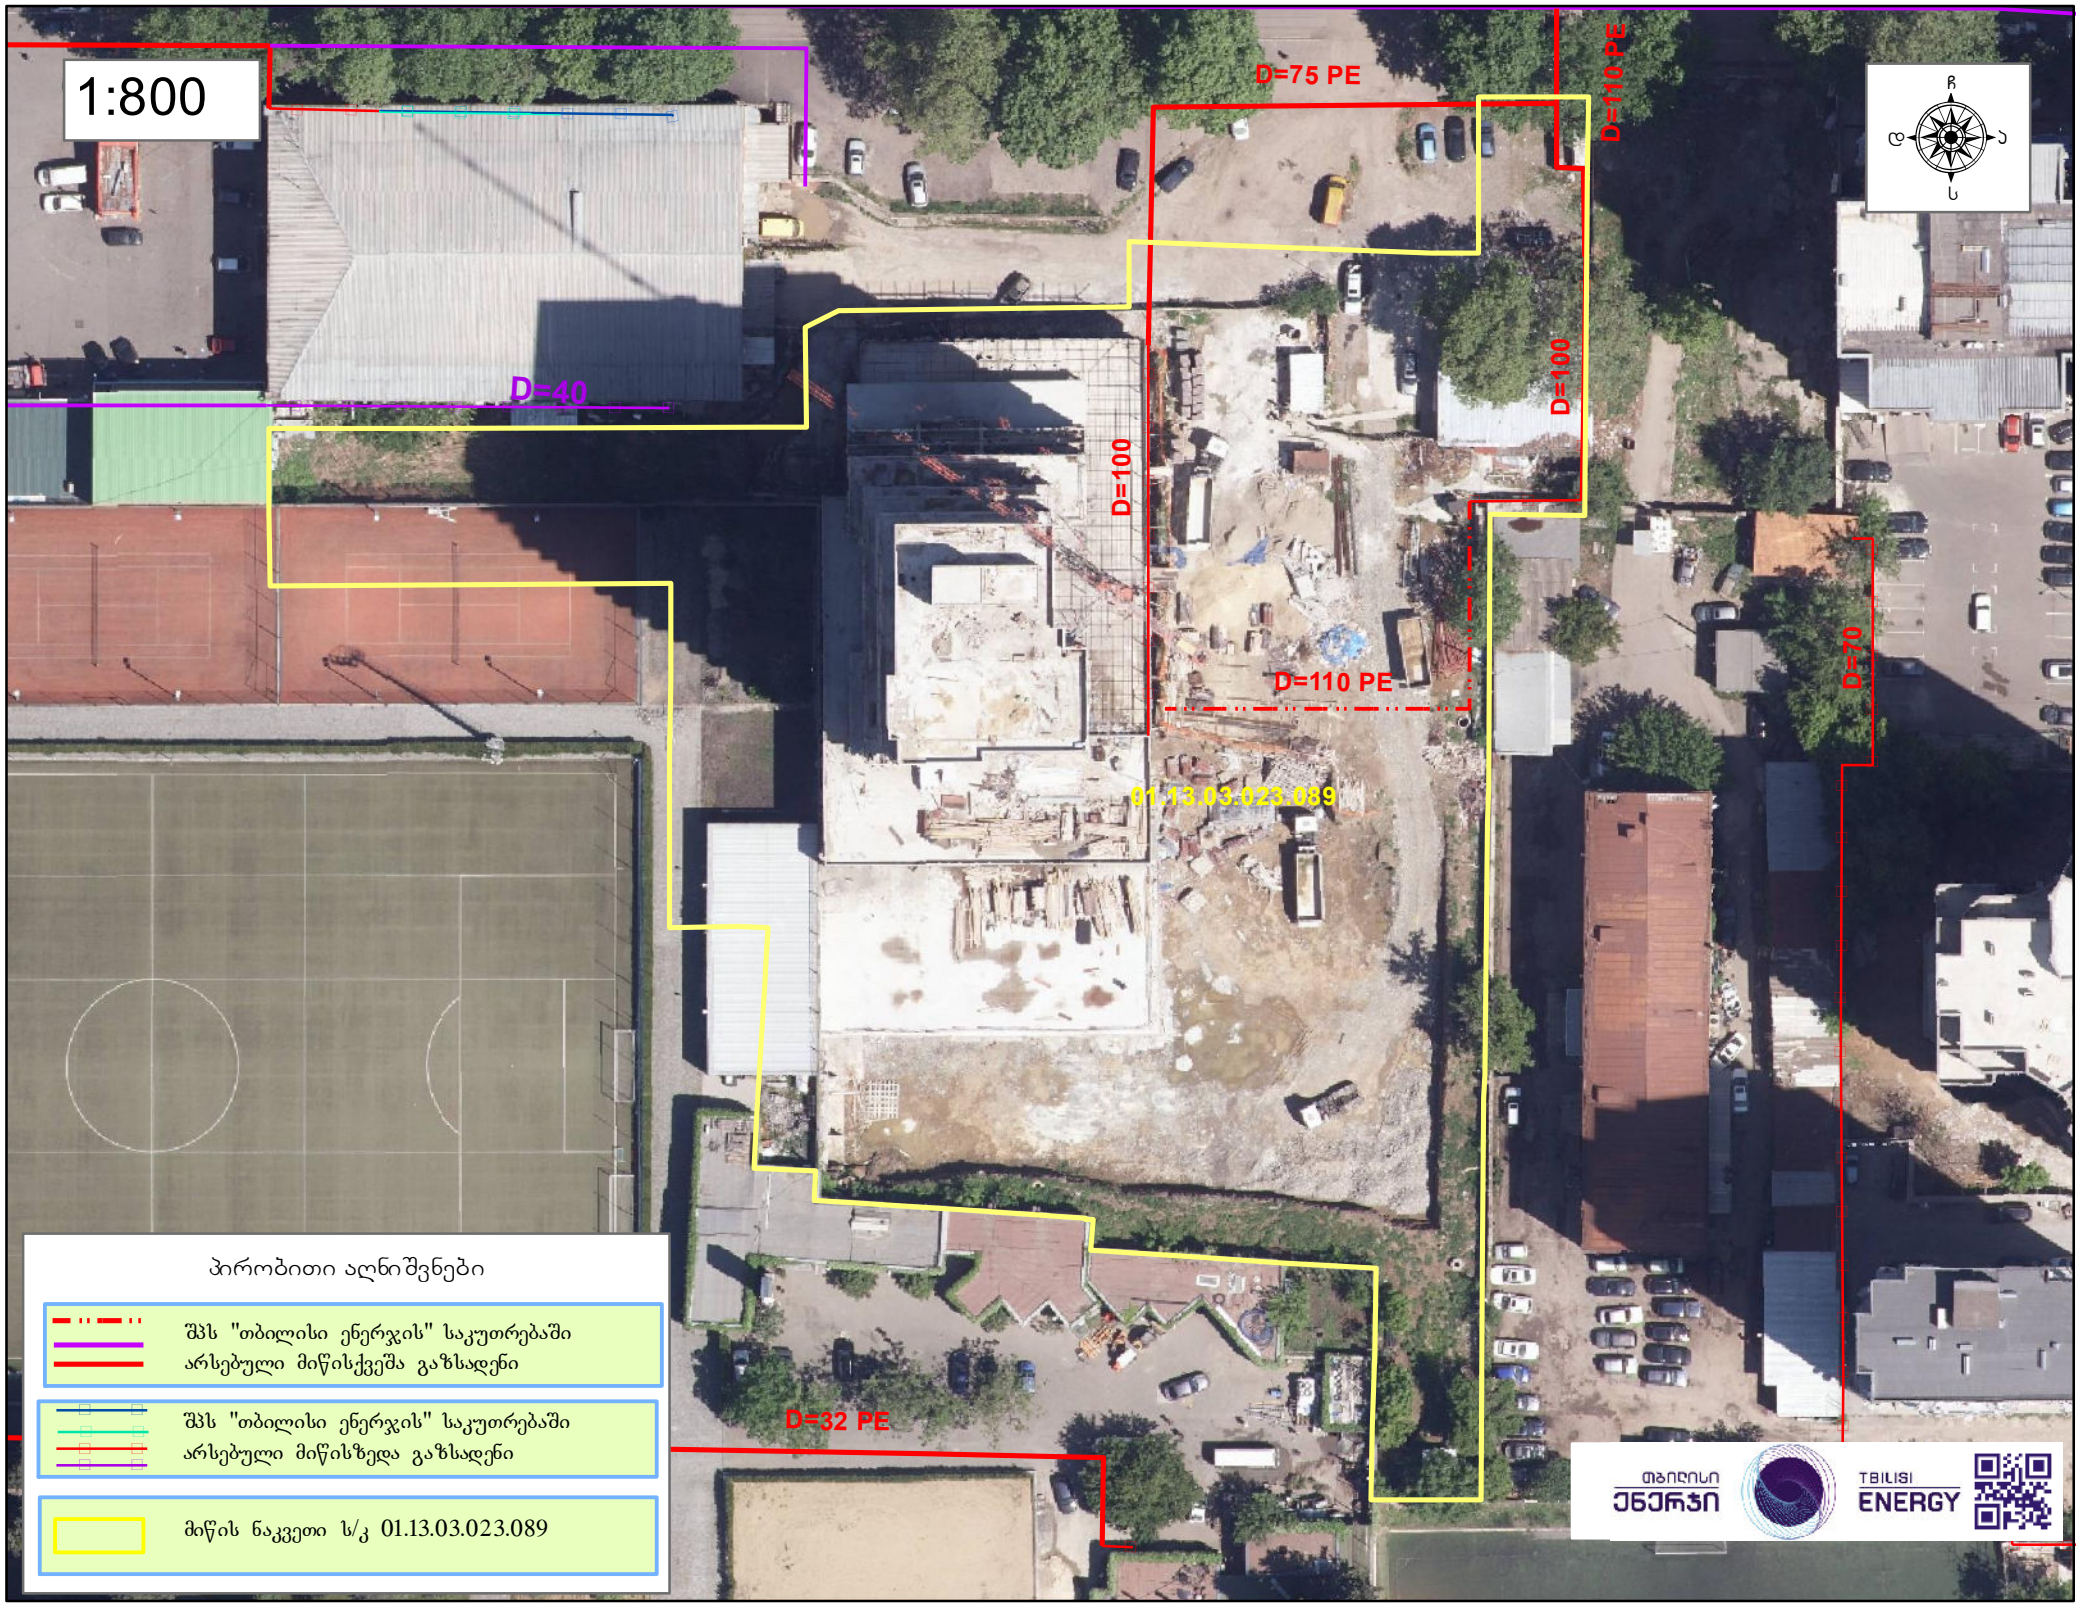
1:800
D=75 PE
D=110 PE
D=40
D=100
D=100
D=70
D=110 PE
01.13.03.023.089
D=32 PE
ჩ
დ
ა
ს
პირობითი აღნიშვნები
შპს "თბილისი ენერჯის" საკუთრებაში არსებული მიწისქვეშა გაზსადენი
შპს "თბილისი ენერჯის" საკუთრებაში არსებული მიწისზედა გაზსადენი
მიწის ნაკვეთი ს/კ 01.13.03.023.089
თბილისი ენერჯი
TBILISI ENERGY

გენგეგმა
369418 / 02-13-32868-22 / 2022-04-21

შეთანხმებულია
შპს თბილისი ენერგი
TBILISI ENERGY LTD
ტექნიკური დოკუმენტაცია
სარეგისტრაციო № 02-13-32868-22
06 | 05 2022 წ.

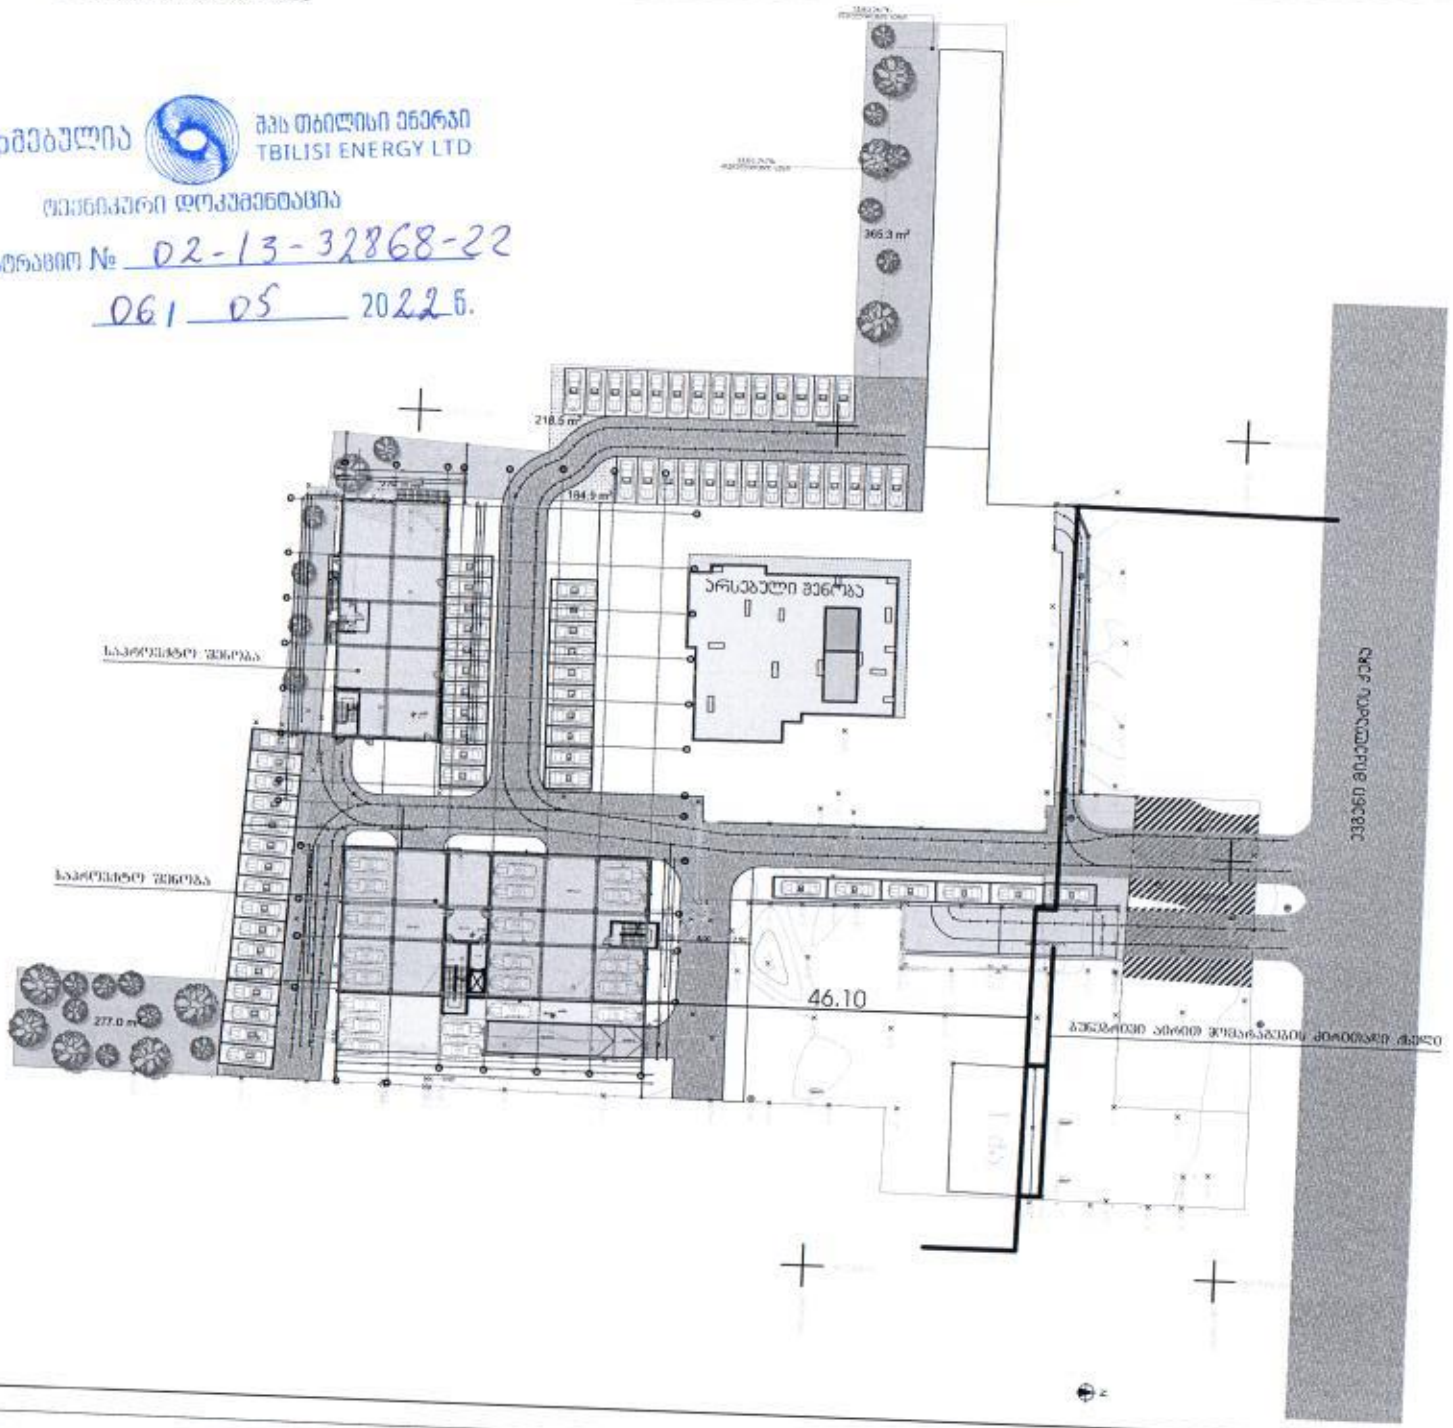

№ 7652/24-8 "02" 05 2022

შპს „გოკი და კომპანიის“ დირექტორს
ქალბატონ ქრისტინა შარაშენიძეს
ქ. თბილისი, ლეონიძის #1
ტელ: 598924477

ქალბატონო ქრისტინა,

თქვენგან შემოსული წერილის (#8-10461; 21/04/2022წ.) პასუხად გაცნობებთ, რომ ქ. თბილისში, ევგენი მიქელაძის ქ. #9ა-ში, მიწის ნაკვეთზე ს. კოდით 01.13.03.023 გადის სს „სილქნეტის“ მიწისქვეშა კომუნიკაცია, რომელსაც გაწვდით თანდართულ CD დისკზე შეიპ ფაილის ფორმატში. წარმოდგენილი გენ-გეგმის მიხედვით საპროექტო შენობები და სს „სილქნეტის“ კომუნიკაციები არ მოდის კვეთაში ერთმანეთთან. სს „სილქნეტი“ არ არის წინააღმდეგი აწარმოონ სამშენებლო სამუშაოები წარმოდგენილ გენ-გეგმაზე შენობების ადგილის გათვალისწინებით და ქვემოთ მოცემული პირობების სრული დაცვით.

იმ შემთხვევაში, თუ აღნიშნულ ნაკვეთზე სამუშაოების წარმოებისას სს „სილქნეტის“ კუთვნილ ნებისმიერი სახის კომუნიკაციას დაემუქრება დაზიანების საფრთხე, განმცხადებელი(სამუშაოების მწარმოებელი) ვალდებულია:


დაუყოვნებლივ შეაჩეროს სამუშაოები;

აღნიშნული ფაქტი შეატყობინოს სს „სილქნეტი“-ს წარმომადგენელს ელექტრონული ფოსტის(Info.Center@silknet.com) ან ოპერატიული სამსახურის ნომრებზე: 2950029 ან 2932740.

პატივისცემით

ტექნიკური განვითარების და დაგეგმარების
დეპარტამენტის უფროსი
ასტამურ აჩბა

გენგეგმა

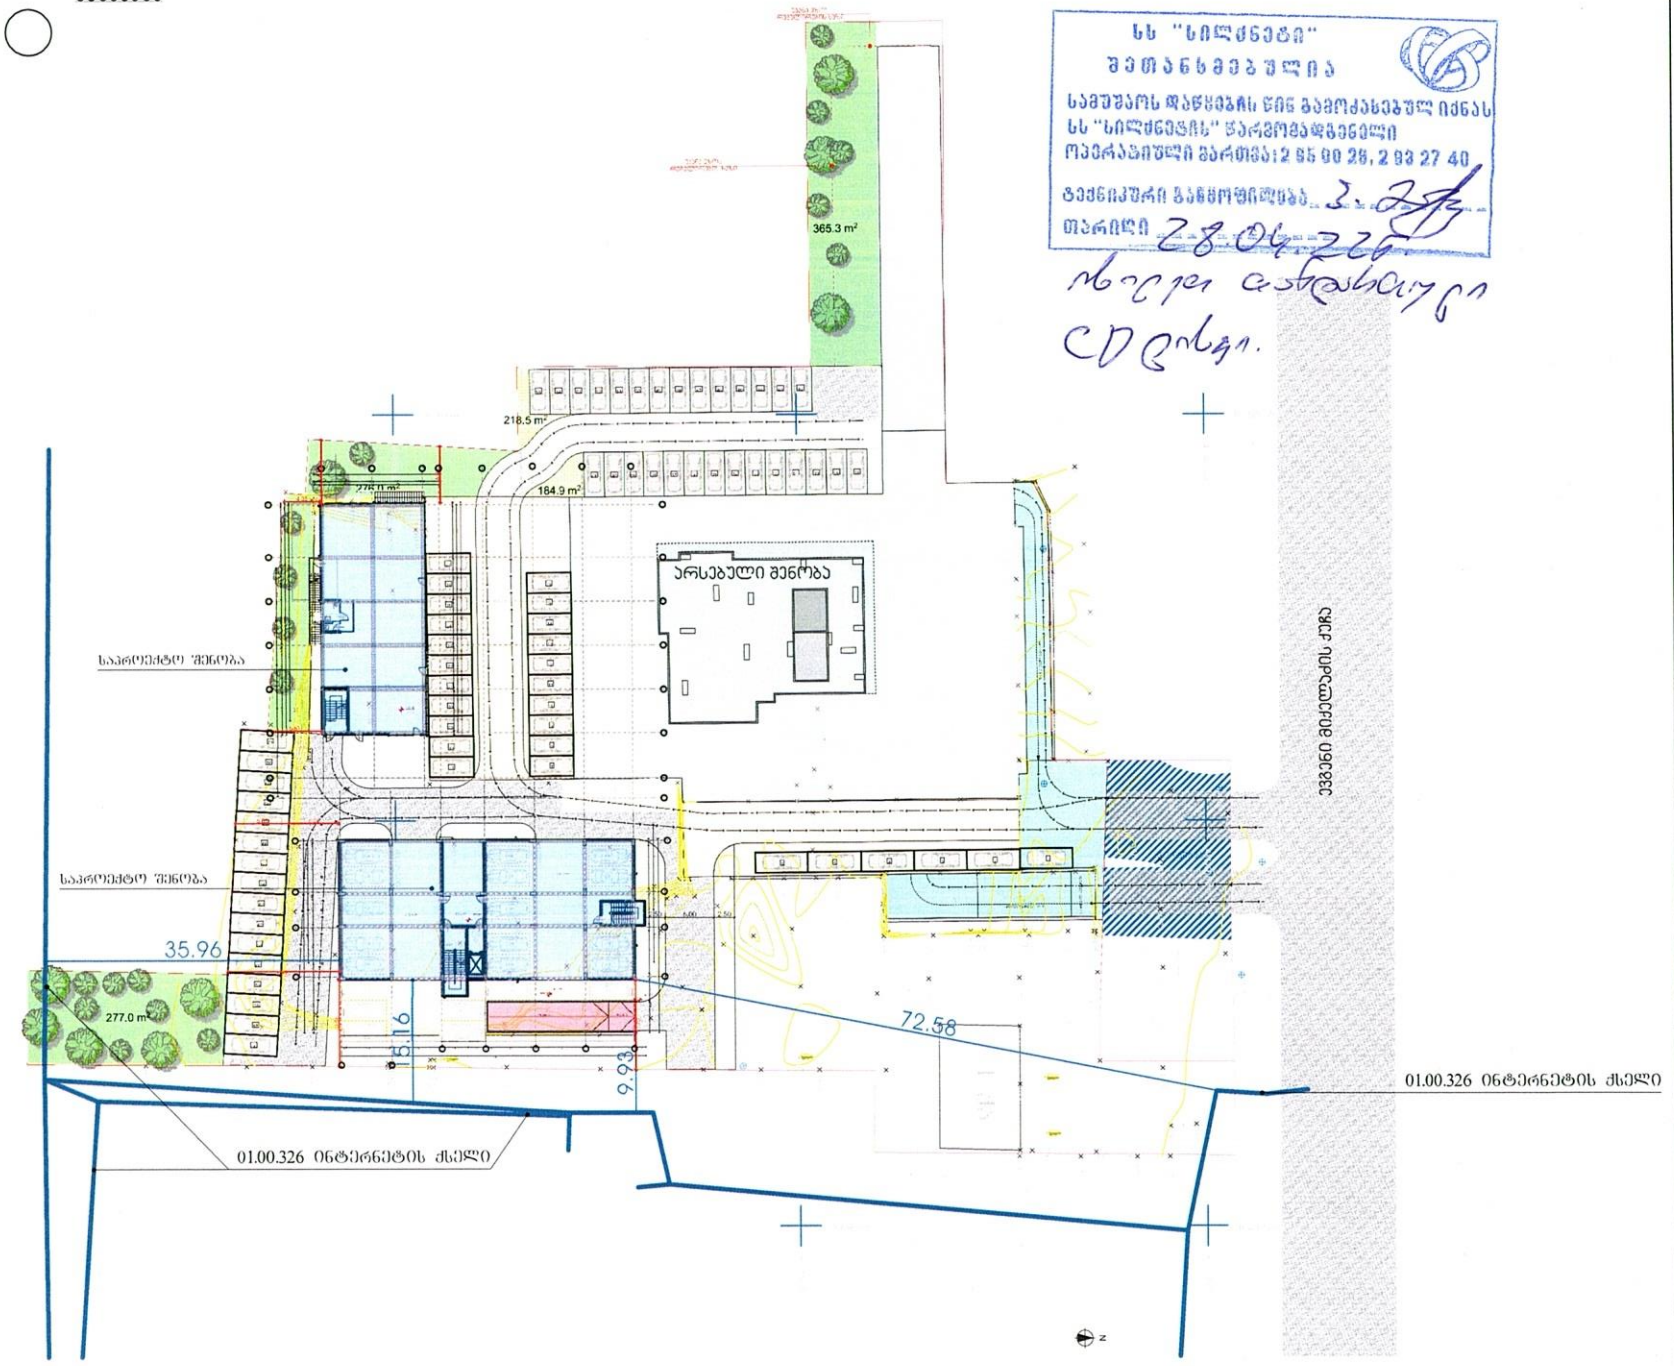

სს "სილქნეტი"
შეთანხმებულია
სამუშაოს დაწყებამდე წინა გამოკვანძებულ იქნას
სს "სილქნეტის" წარმომადგენელი
ოპერატიული მართვა: 2 95 00 28, 2 93 27 40
ტექნიკური განსოფიცება 3.2.24
თარიღი 28.04.226

ძველი ანთენასატარი
CD დისკი.

შპს "A 3" ზუგდიდის ქალა №78
საქართველო, თბილისი

მრავალბინიანი საცხოვრებელი სახლი

შენიშვნა:

სქემებური ნახილი

	CAD DWG File
ხელმძღვანელი:	ლ.ანანიაშვილი
პასუხისმგებელი არქიტექტორი:	ლ.ანანიაშვილი
შემსრულებელი	ს.მელქაძე
საპროექტო ფირმა:	შპს "A 3"

გენგეგმა

01

1:500 A3 ფორმატი