მოძრავი ტენტის მოწყობა





საცხოვრებელი სახლი „ტერასა„
ლ.ქიაჩელის ქუჩაზე

IV სართულუს გეგმა

მაშტაბი 1-5


მოძრავი ტენტის
მოწყობა ტერასაზე

AA
ATELIER ARCHITECTS

თანამდებობა	სახ.გვარი	ხელმოწერა
პრ.მთ.არძ.	რ.ჩომახიძე	
დახაზა	რ.ჩომახიძე	
შეამოწმა	ი.შარაბიძე	

თარიღი	ფ.№/რაოდენობა	
23.04.2025		A3

არსებული

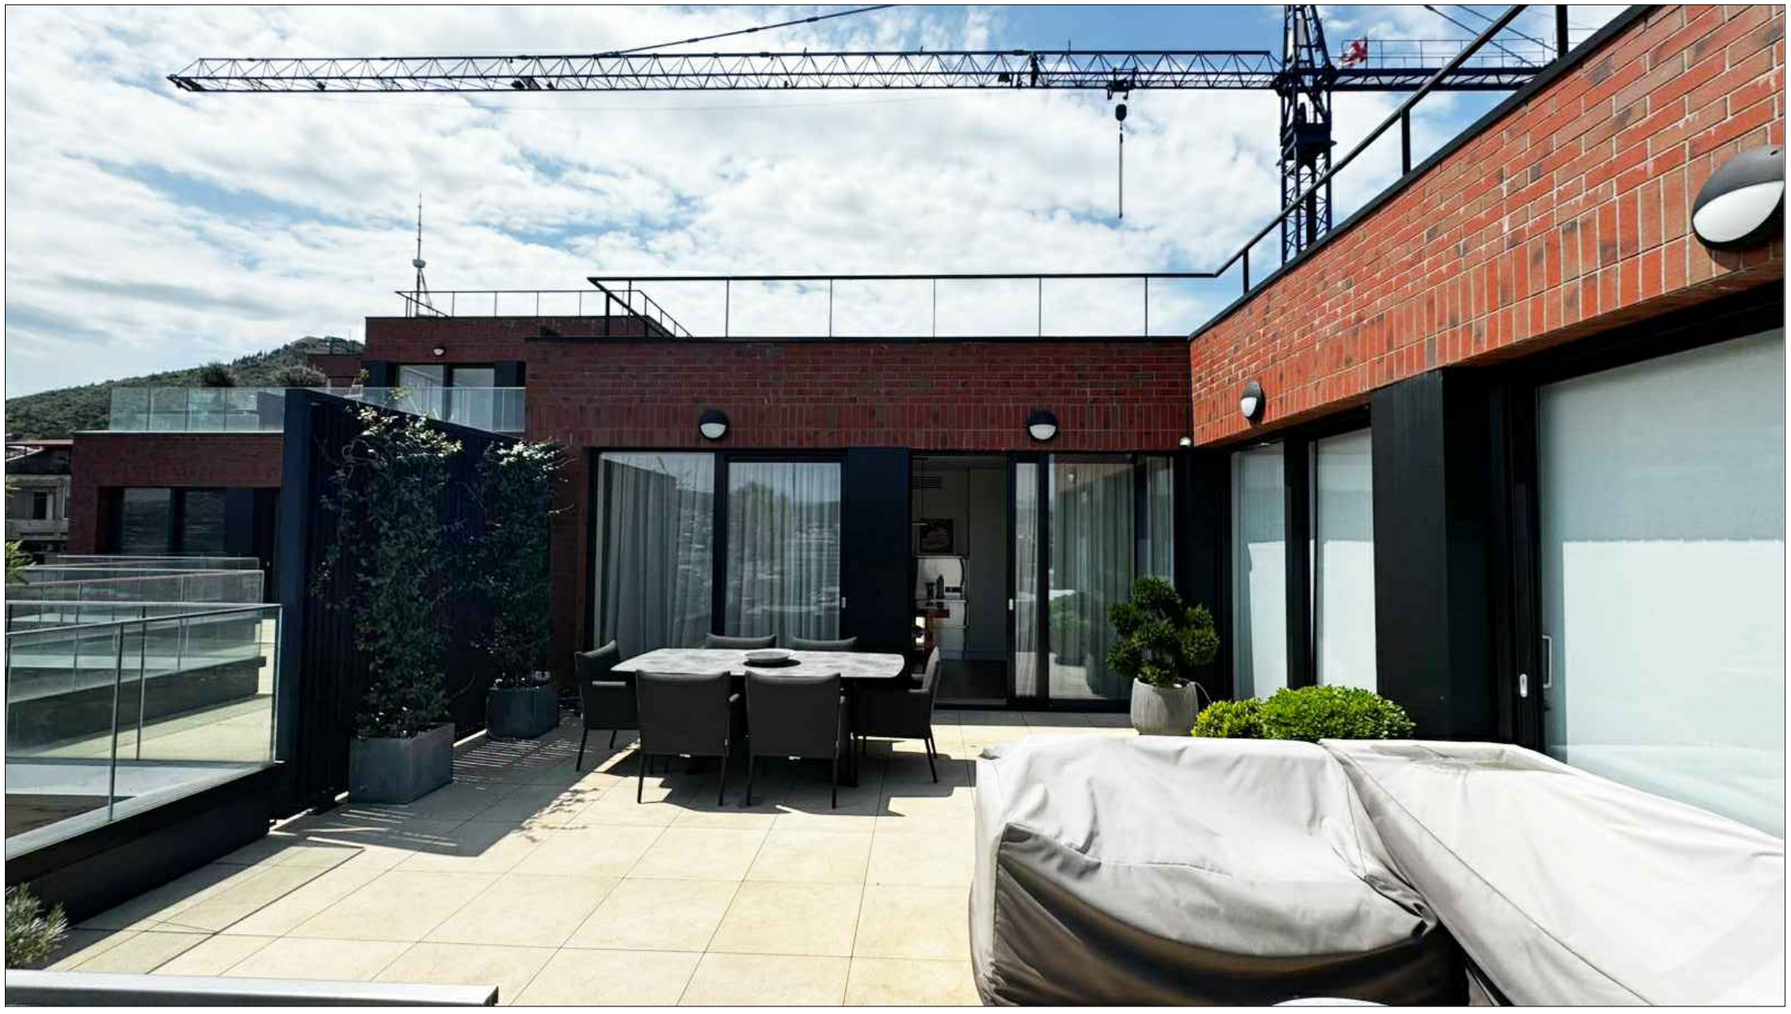

საცხოვრებელი სახლი „ტერასა„
ლ.ქიაჩელის ქუჩაზე

IV სართულუს გეგმა

მაშტაბი 1-5


მოძრავი ტენტის
მოწყობა ტერასაზე

AA
ATELIER ARCHITECTS

თანამდებობა	სახ.გვარი	ხელმოწერა
პრ.მთ.არქ.	რ.ჩომახიძე	
დახაზა	რ.ჩომახიძე	
შეამოწმა	ი.შარაბიძე	

თარიღი	ფ.№/რაოდენობა	A3
23.04.2025		

საპროექტო

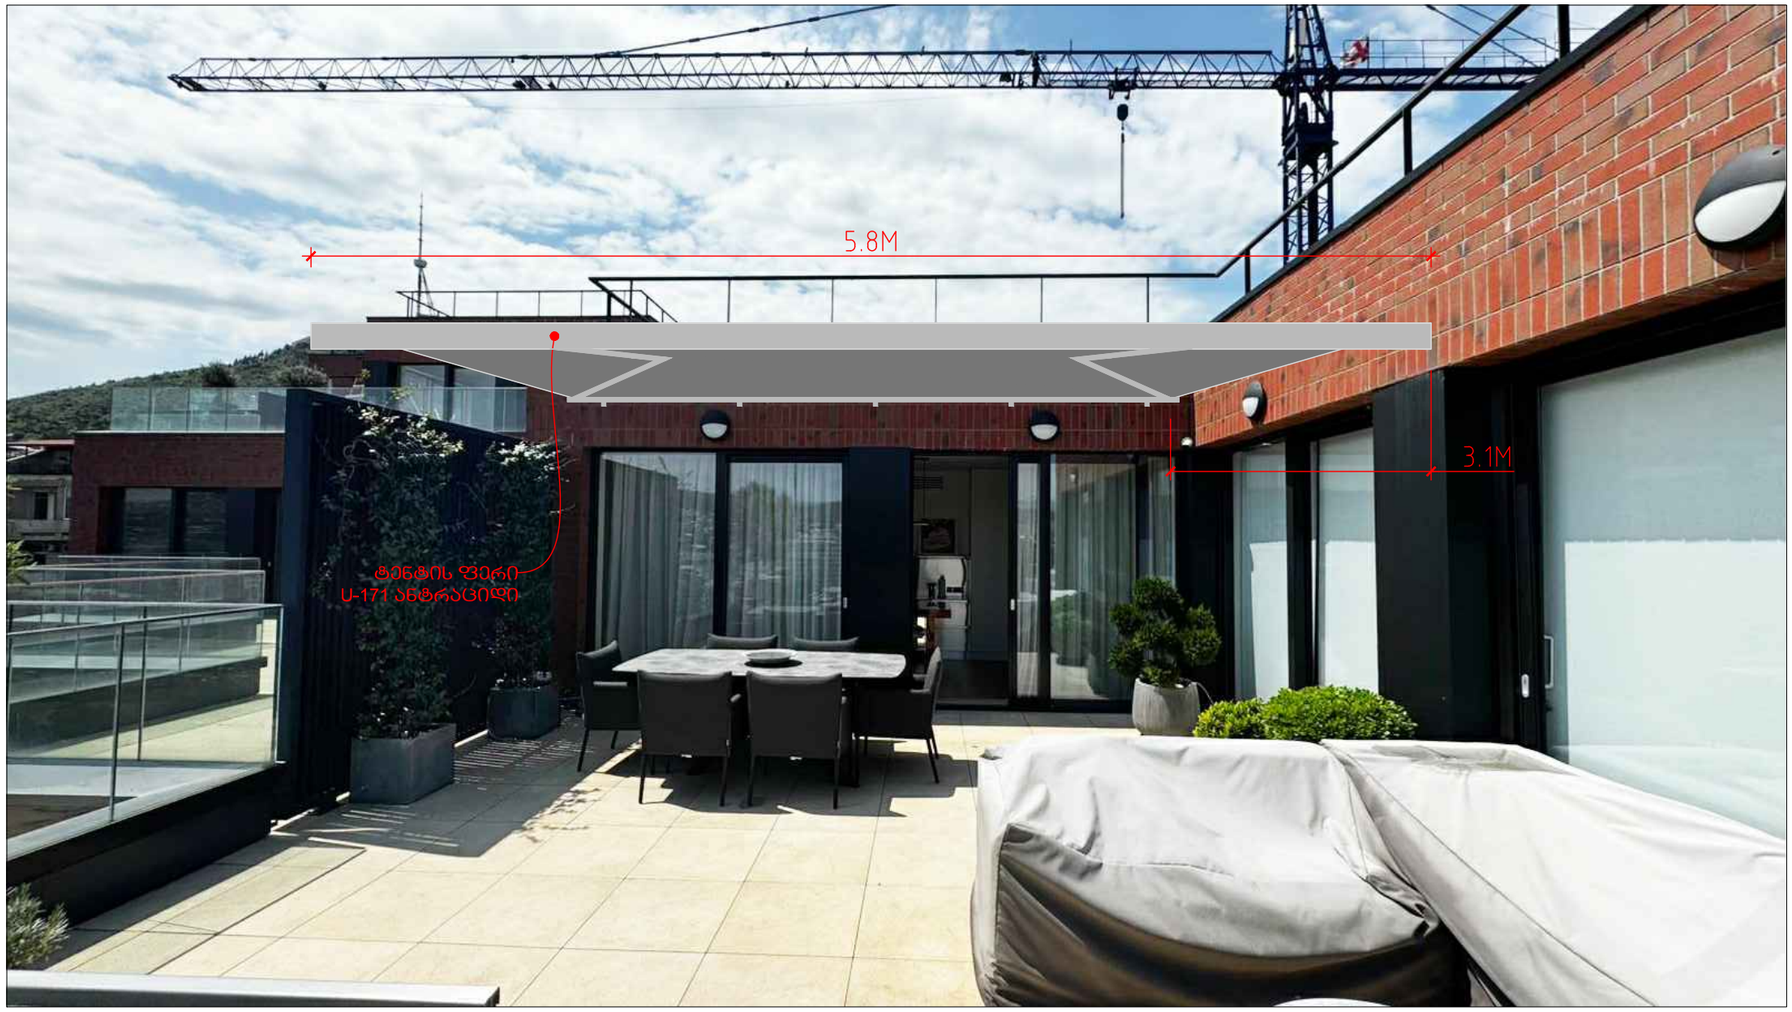

საცხოვრებელი სახლი „ტერასა„
ლ.ქიაჩელის ქუჩაზე

IV სართულუს გეგმა


მაშტაბი 1-5


მოძრავი ტენტის
მოწყობა ტერასაზე


AA
ATELIER ARCHITECTS

თანამდებობა	სახ.გვარი	ხელმოწერა
პრ.მთ.არქ.	რ.ჩომახიძე	
დახაზა	რ.ჩომახიძე	
შეამოწმა	ი.შარაბიძე	

თარიღი	ფ.№/რაოდენობა	A3
23.04.2025		

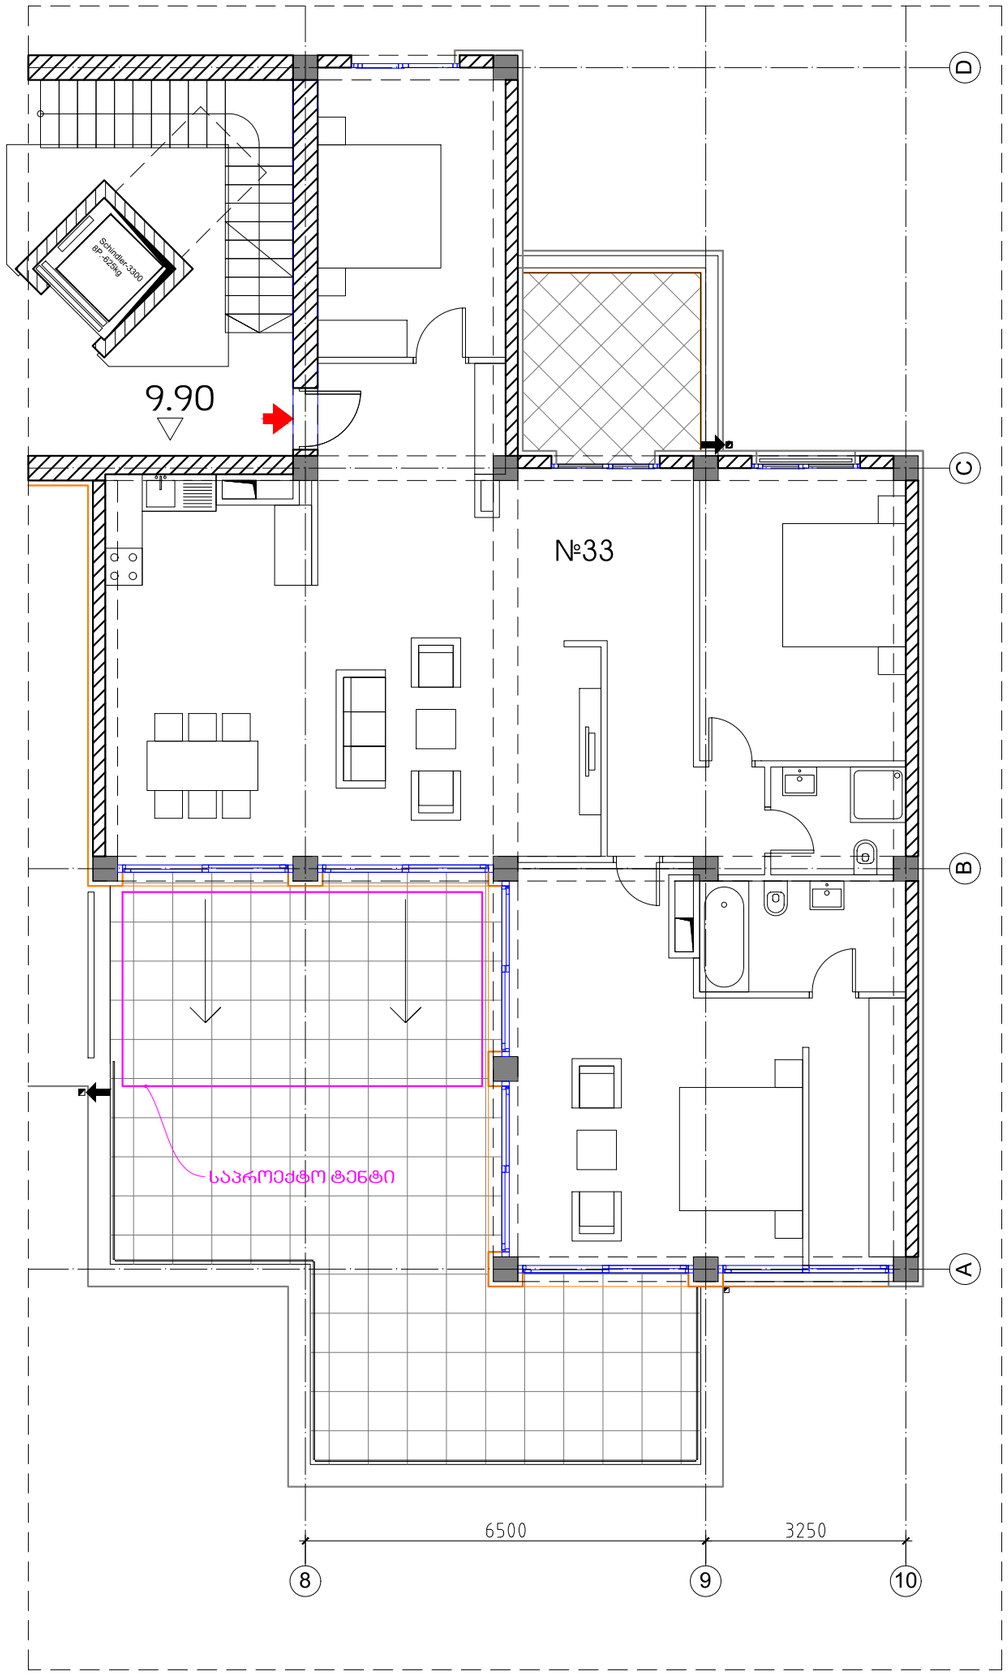

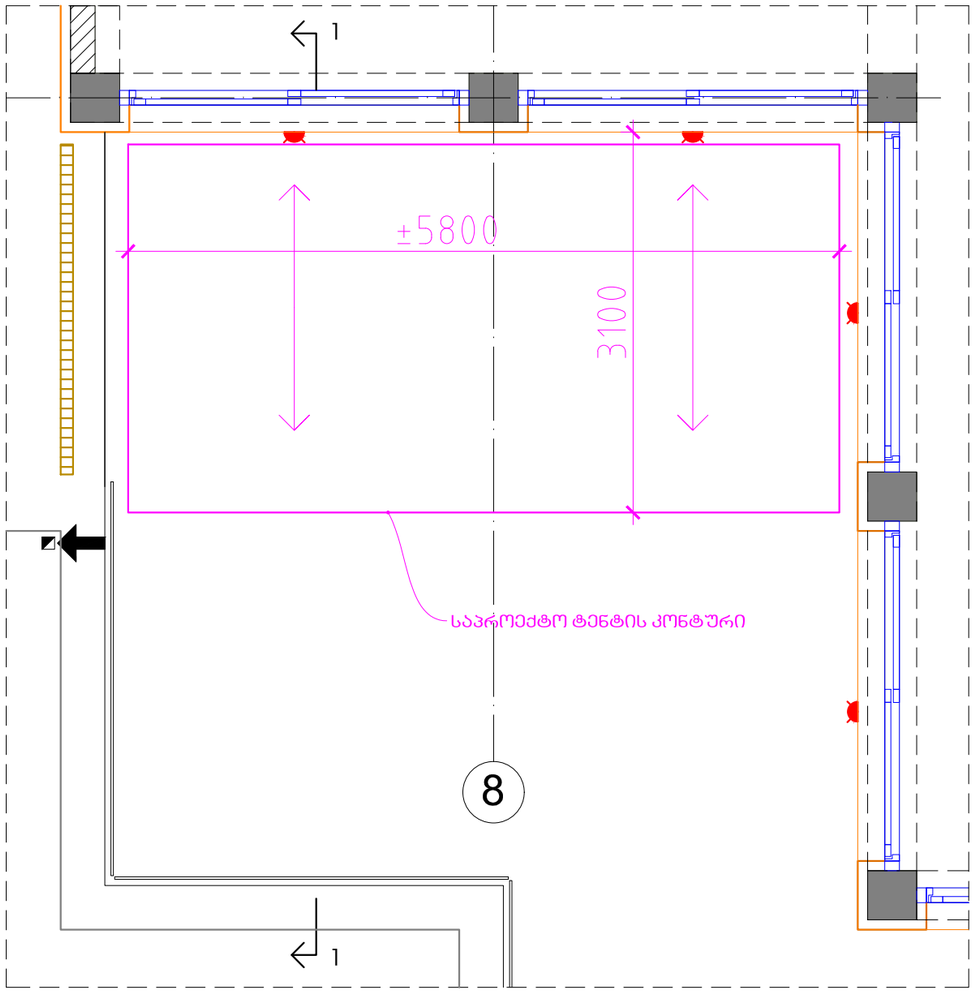

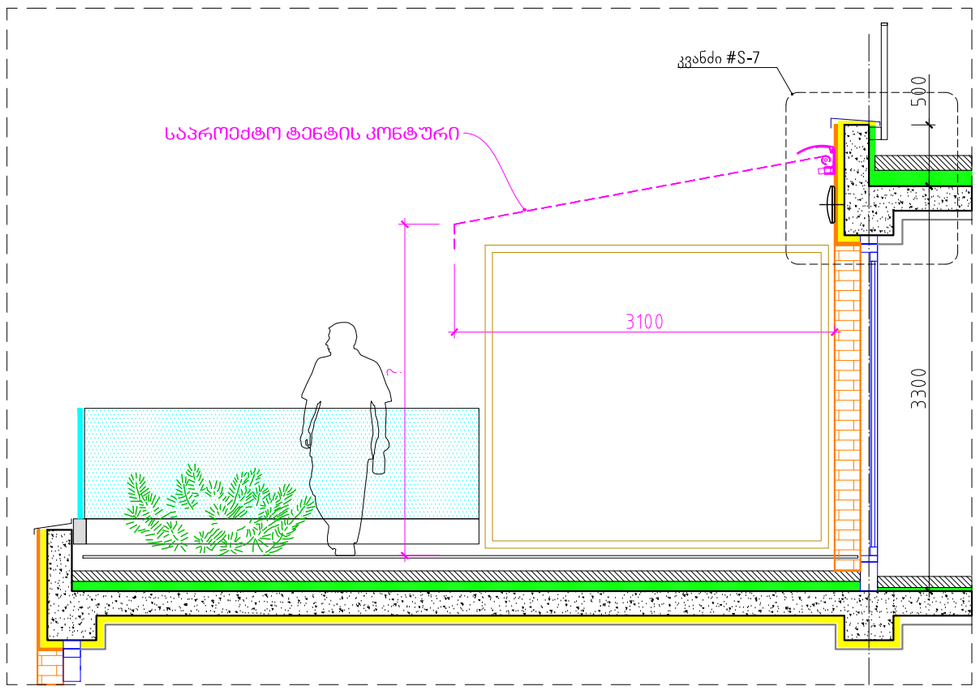

საცხოვრებელი სახლი „ტერასა„
ლ.ძიაჩელის ქუჩაზე

IV სართული

მაშტაბი 1-100/50


მოძრავი ტენტის
მოწყობა ტერასაზე

AA
ATELIER ARCHITECTS

თანამდებობა	სახ.გვარი	ხელმოწერა
პრ.მთ.არქ.	რ.ჩომახიძე	
დახაზა	რ.ჩომახიძე	
შეამოწმა	ი.შარაბიძე	

თარიღი	ფ.№/რაოდენობა	
23.04.2025		A3

კვანძი #S-7

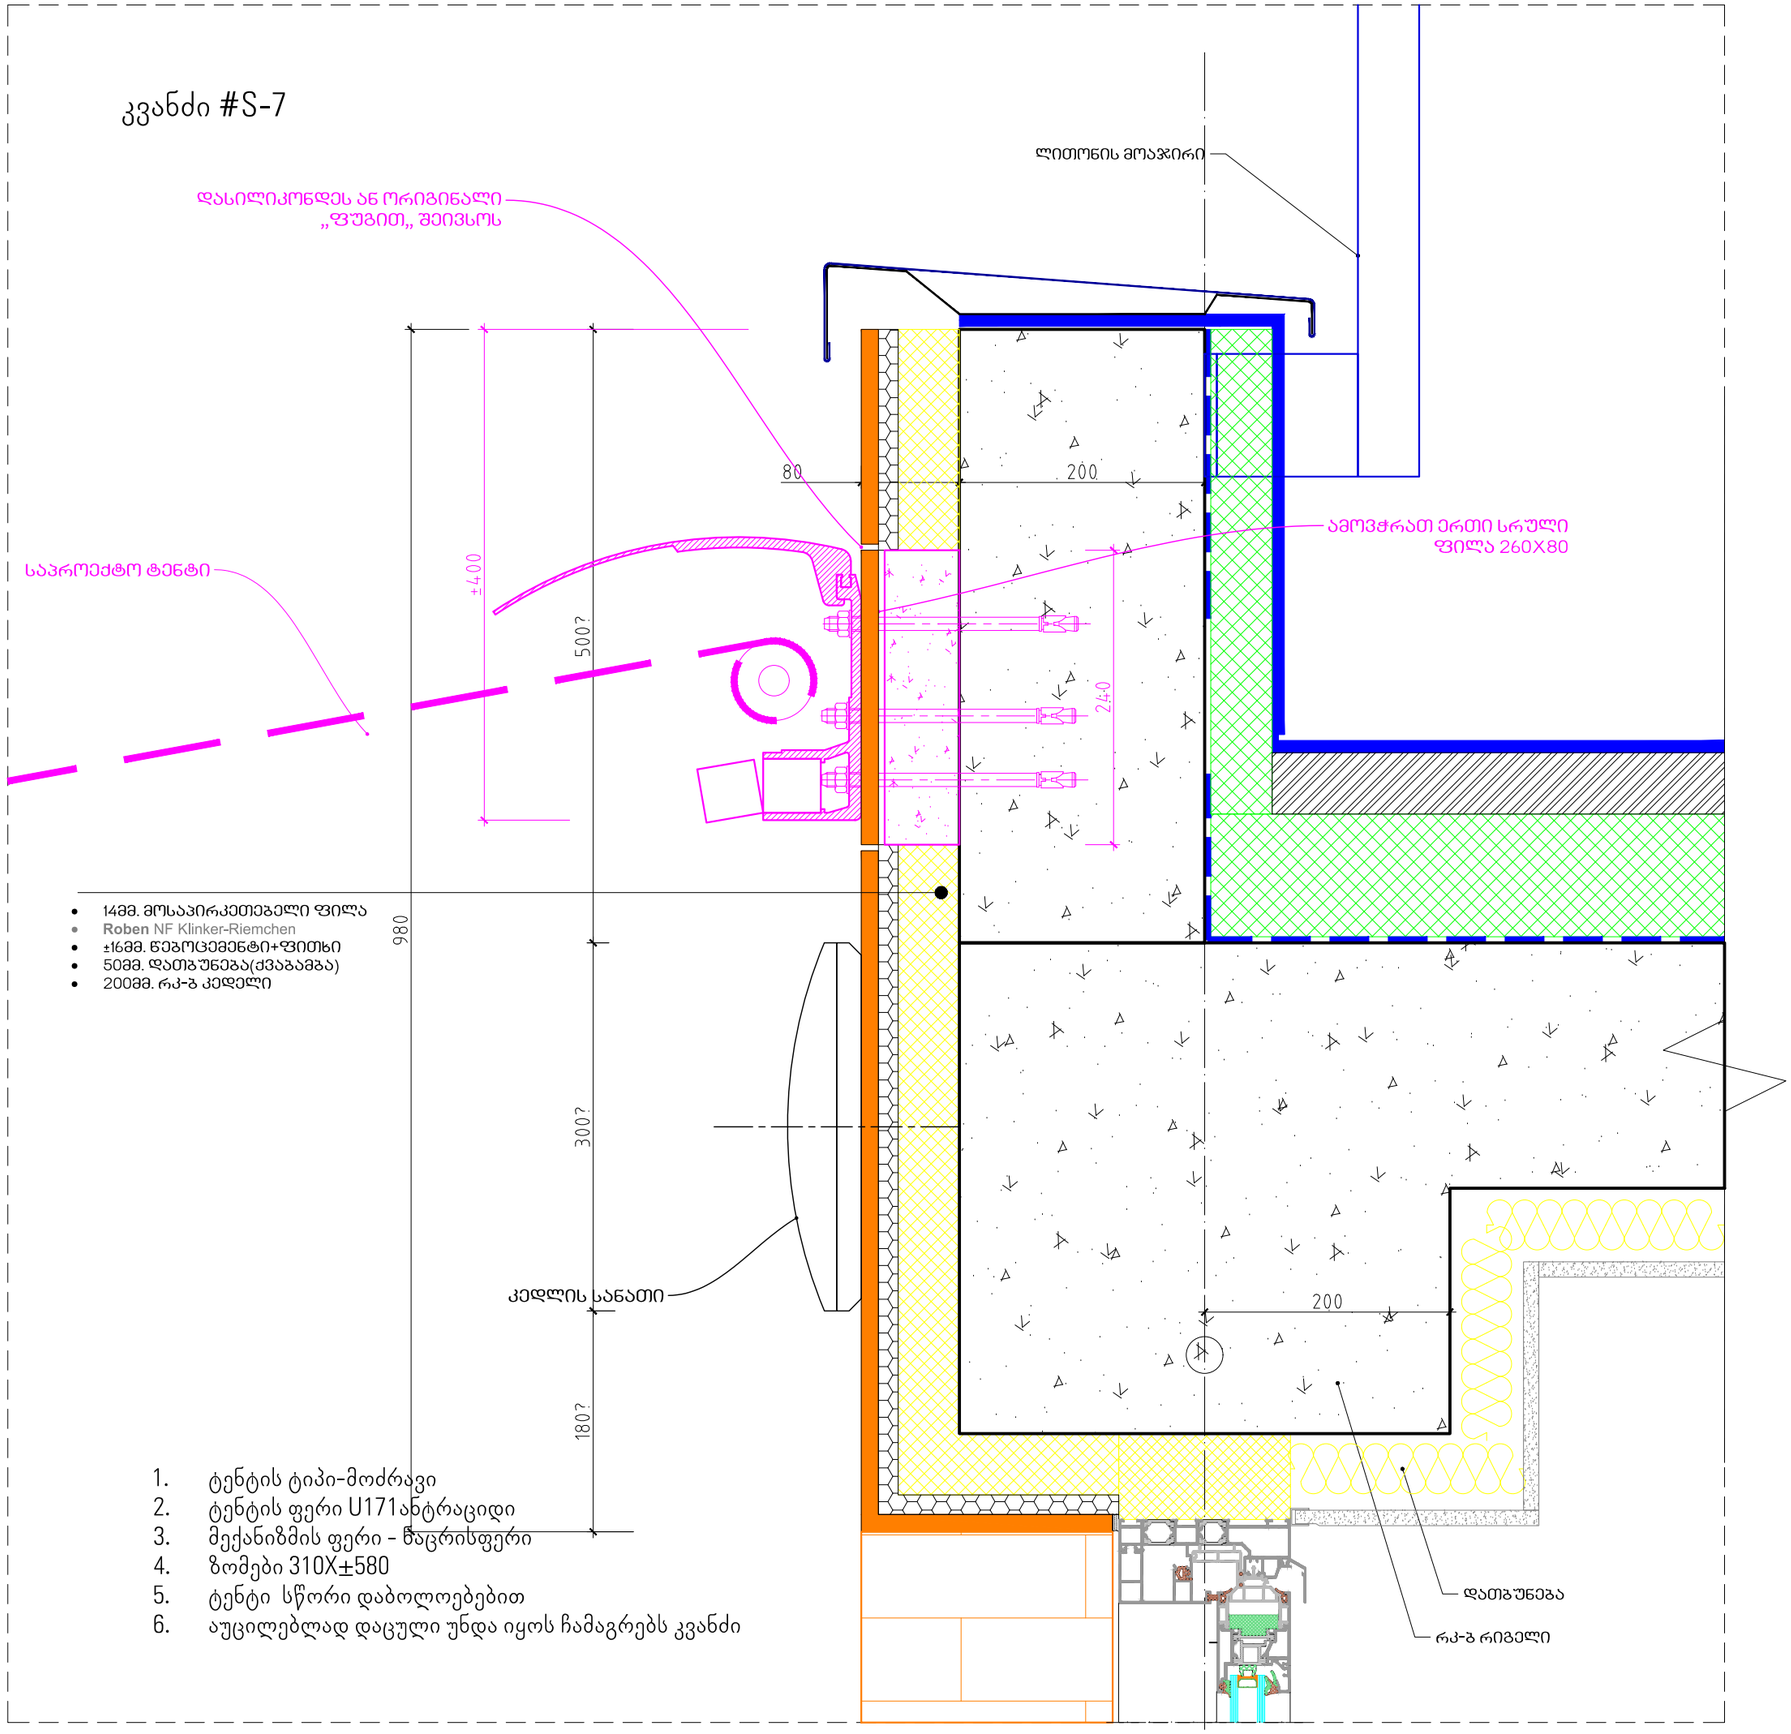

- 14მმ. მოსაპირკეთებელი ფილა
- Roben NF Klinker-Riemchen
- ±16მმ. წებოცემენტი+ფითხი
- 50მმ. დათბუნება(ძვაბამბა)
- 200მმ. რკ-ბ კედელი

1. ტენტის ტიპი-მოძრავი
2. ტენტის ფერი U171ანტრაციდი
3. მექანიზმის ფერი - ზაცრისფერი
4. ზომები 310X±580
5. ტენტი სწორი დაბოლოებებით
6. აუცილებლად დაცული უნდა იყოს ჩამაგრებს კვანძი

საცხოვრებელი სახლი „ტერასა„
ლ.ქიაჩელის ქუჩაზე

IV სართულუს გეგმა

მაშტაბი 1-5

მოძრავი ტენტის
მოწყობა ტერასაზე

ATELIER ARCHITECTS

თანამდებობა	სახ.გვარი	ხელმოწერა
პრ.მთ.არძ.	რ.ჩომახიძე	
დახაზა	რ.ჩომახიძე	
შეამოწმა	ი.შარაბიძე	

თარიღი	ფ.№/რაოდენობა	
23.04.2025		A3



1. ამოიჭრას ერთი სრული ფილა
ჩაანკერდეს ქიმიური ანკერები რკ-ბ კედელში



2. ამოილესოს ღიობი ქვაბამბის დონეზე



3. დაიხვრიტოს და დაიფაროს ღიობი ერთი სრული ფილით
პერიმეტრი ამოივსოს ორიგინალი ფუგით ან სილიკონით



4. მოეწყოს ტენტის კრონშტეინი

სატხოვრებელი სახლი „ტერასა„
ლ.ქიაჩელის ქუჩაზე

IV სართულუს გეგმა

მაშტაბი 1-5

მოძრავი ტენტის
მოწყობა ტერასაზე

AA
ATELIER ARCHITECTS

თანამდებობა	სახ.გვარი	ხელმოწერა
პრ.მთ.არძ.	რ.ჩომახიძე	
დახაზა	რ.ჩომახიძე	
შეამოწმა	ი.შარაბიძე	

თარიღი	ფ.№/რაოდენობა	
23.04.2025		A3