არსებული

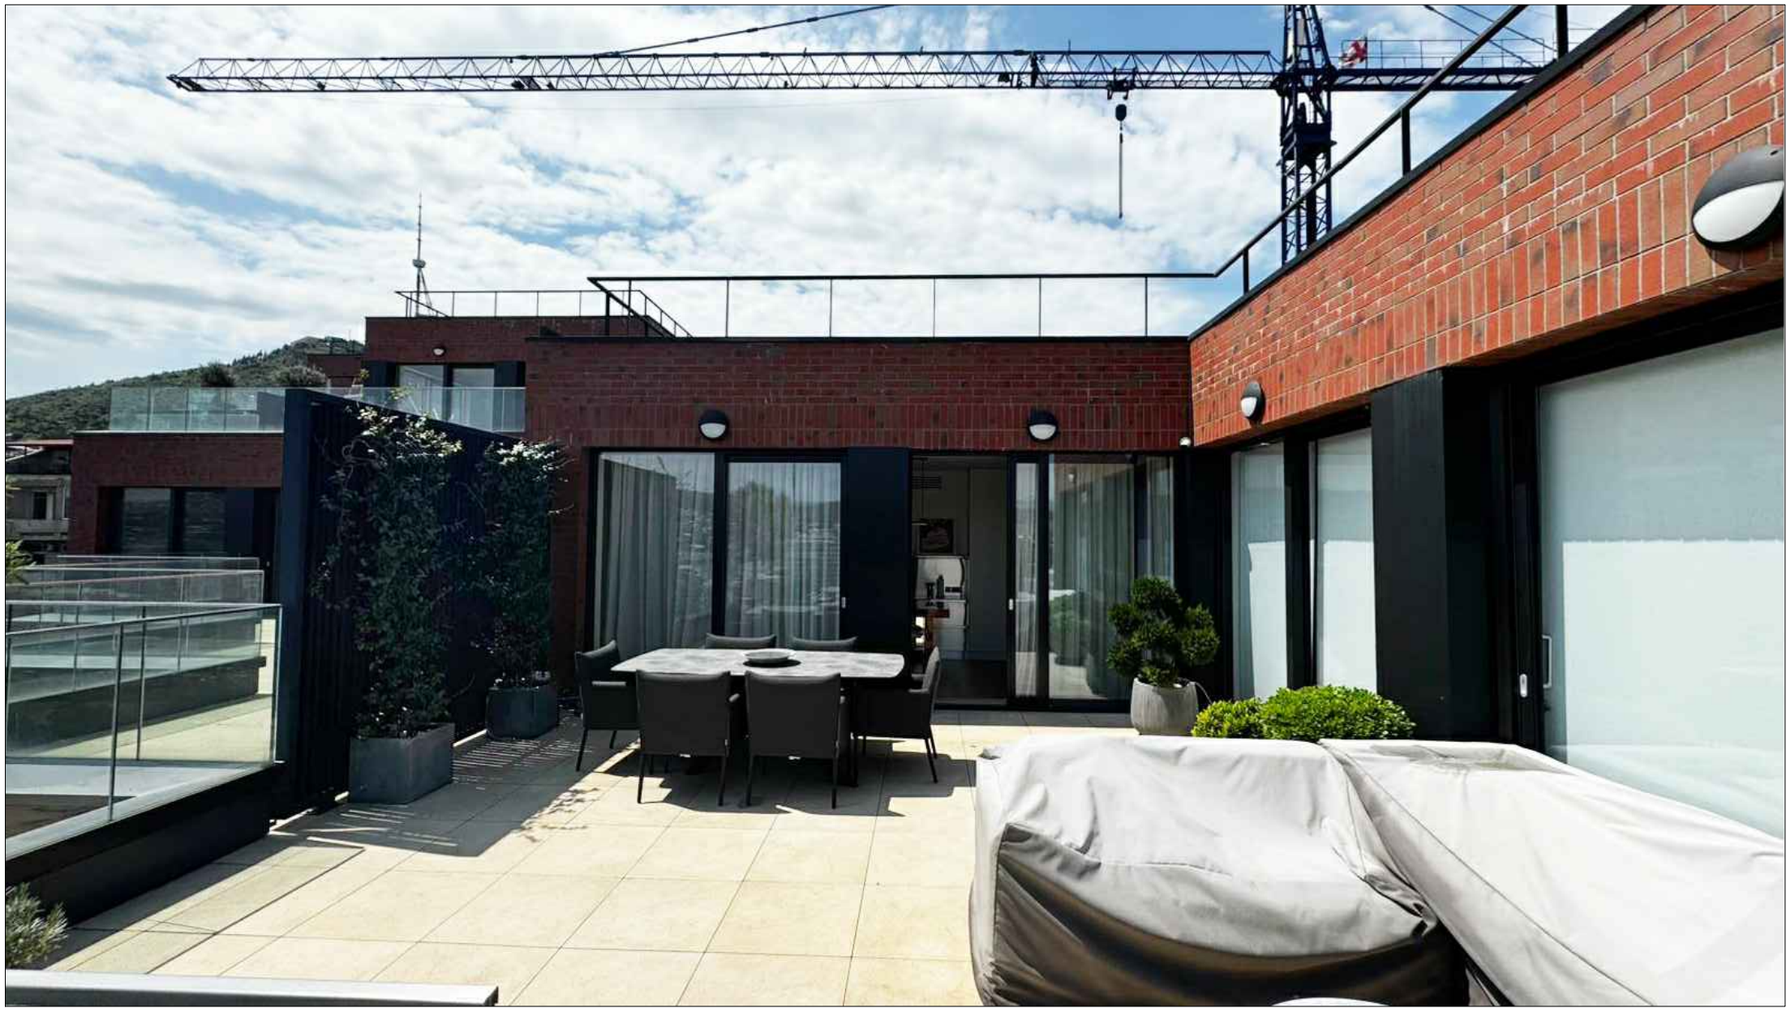

საცხოვრებელი სახლი „ტერასა„
ლ.ქიაჩელის ქუჩაზე

IV სართულუს გეგმა

მაშტაბი 1-5

მოძრავი ტენტის
მოწყობა ტერასაზე

AA
ATELIER ARCHITECTS

თანამდებობა	სახ.გვარი	ხელმოწერა
პრ.მთ.არქ.	რ.ჩომახიძე	
დახაზა	რ.ჩომახიძე	
შეამოწმა	ი.შარაბიძე	

თარიღი	ფ.№/რაოდენობა	A3
23.04.2025		