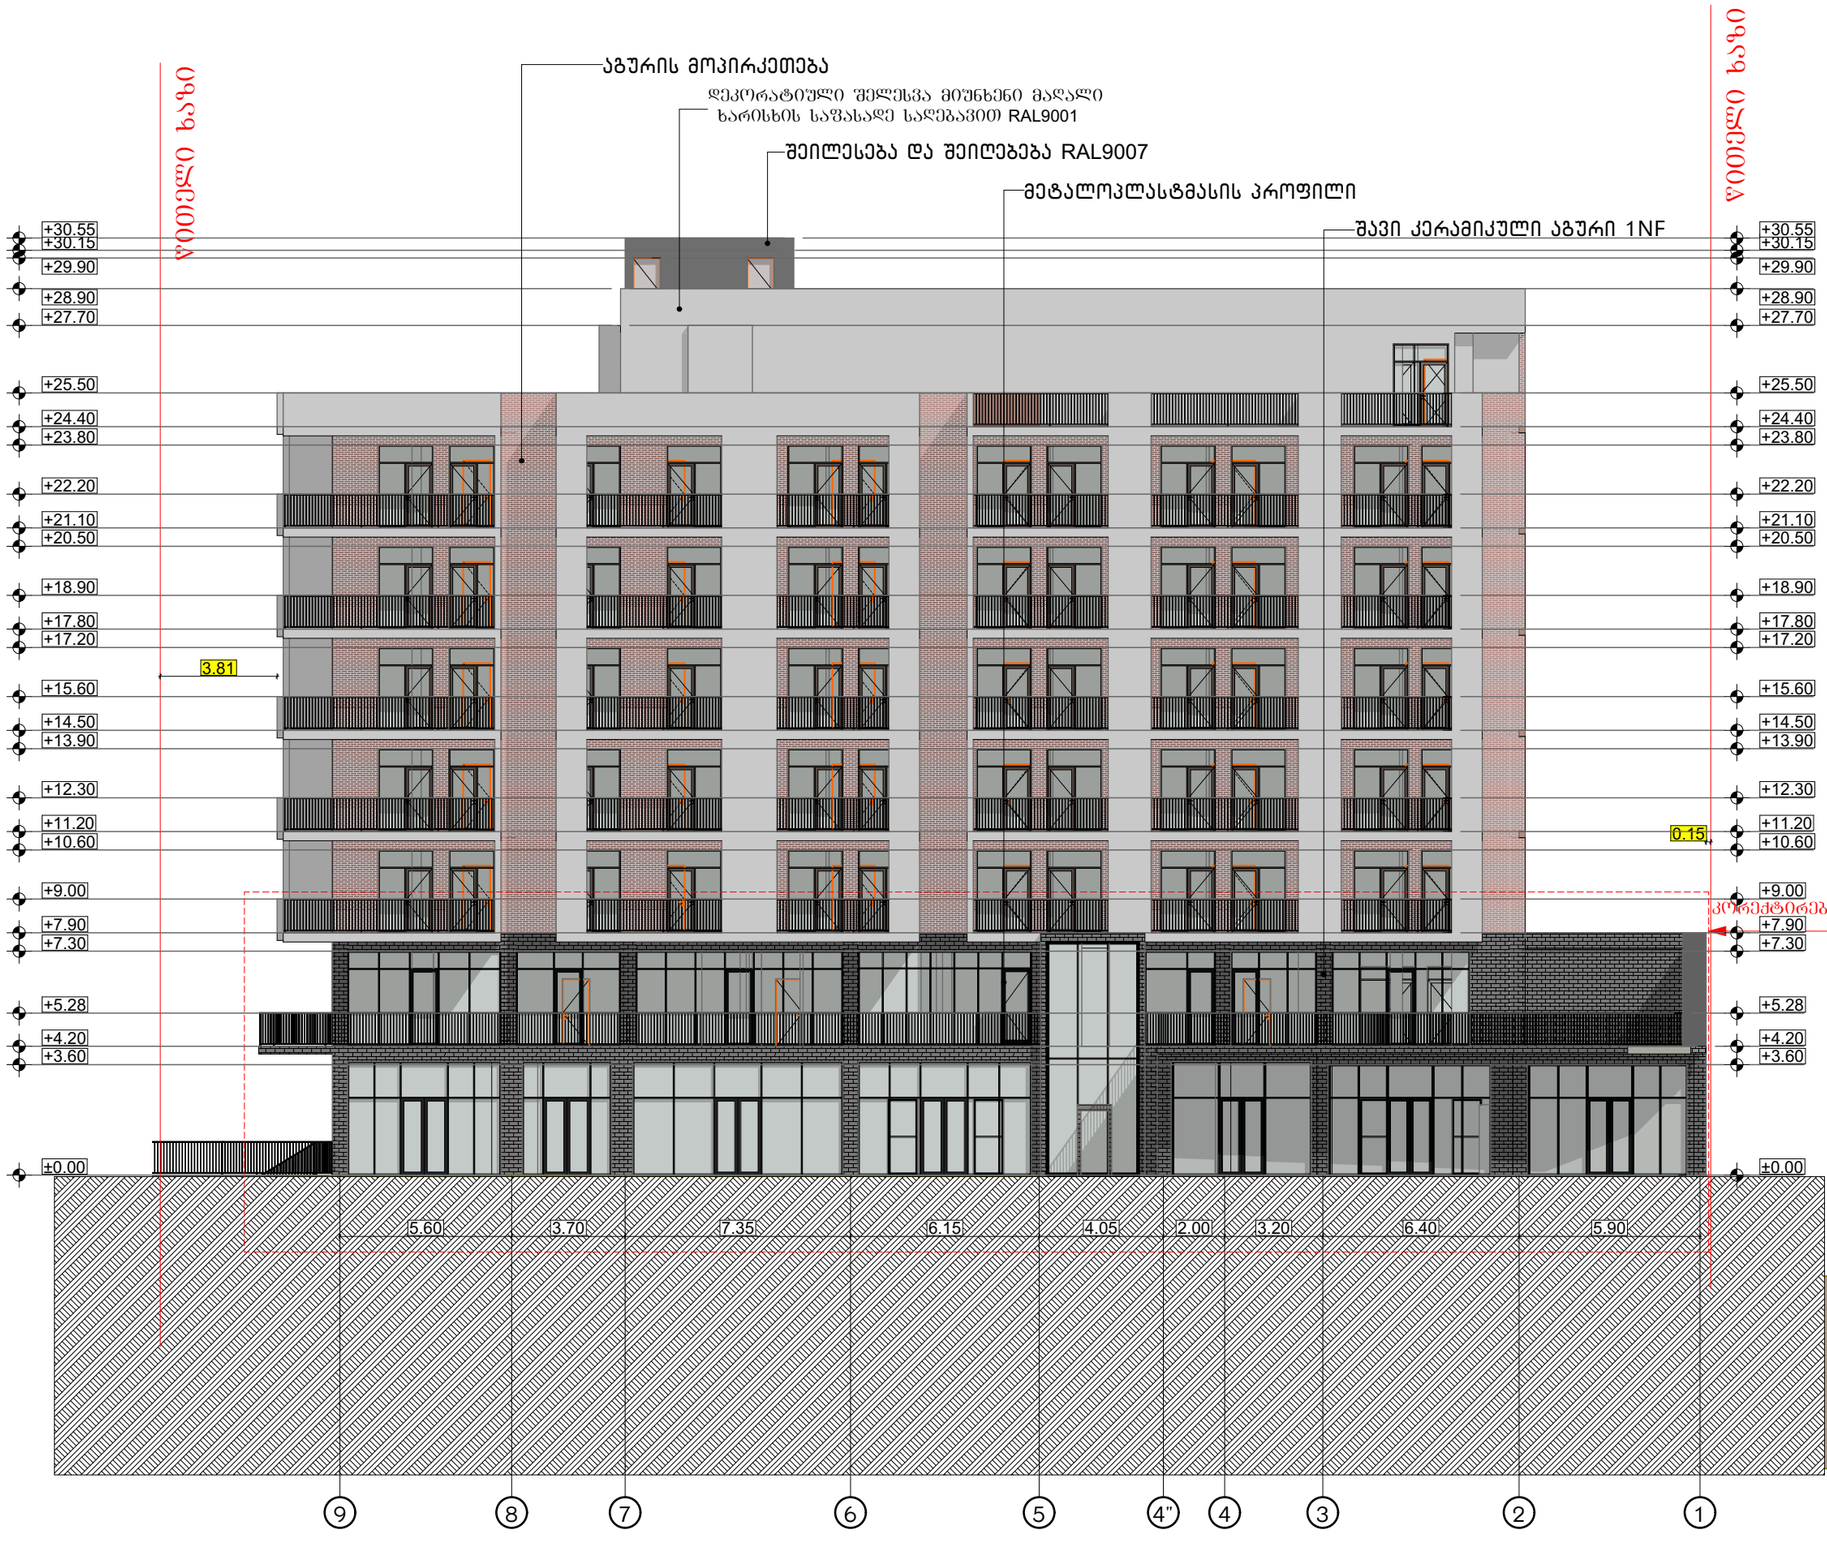

შ.პ.ს. "ბიემჯი პროჯექტ"
L.T.D "BMG PROJECT"
ს/კ 406390640
შარტავას ქუჩა # 14
598 66 70 70
557 98 08 99
groupbmg@yahoo.com

ობიექტის მისამართი	ქალაქი თბილისი, ილია სუხიშვილის ქუჩა №31
ნახაზის დასახელება	

მიწის საკადასტრო კოდი
01.19.39.029.702

ტექნიკური დირექტორი		ზაზა ბასილაძე
არქიტექტორი	ზაზა ბასილაძე	
ინტერესებული პირი	შპს ,, დი გრუპი თბილისი"	
მასშტაბი	მ 1:200	
თარიღი	2025 წ	ფურცელი ა-3

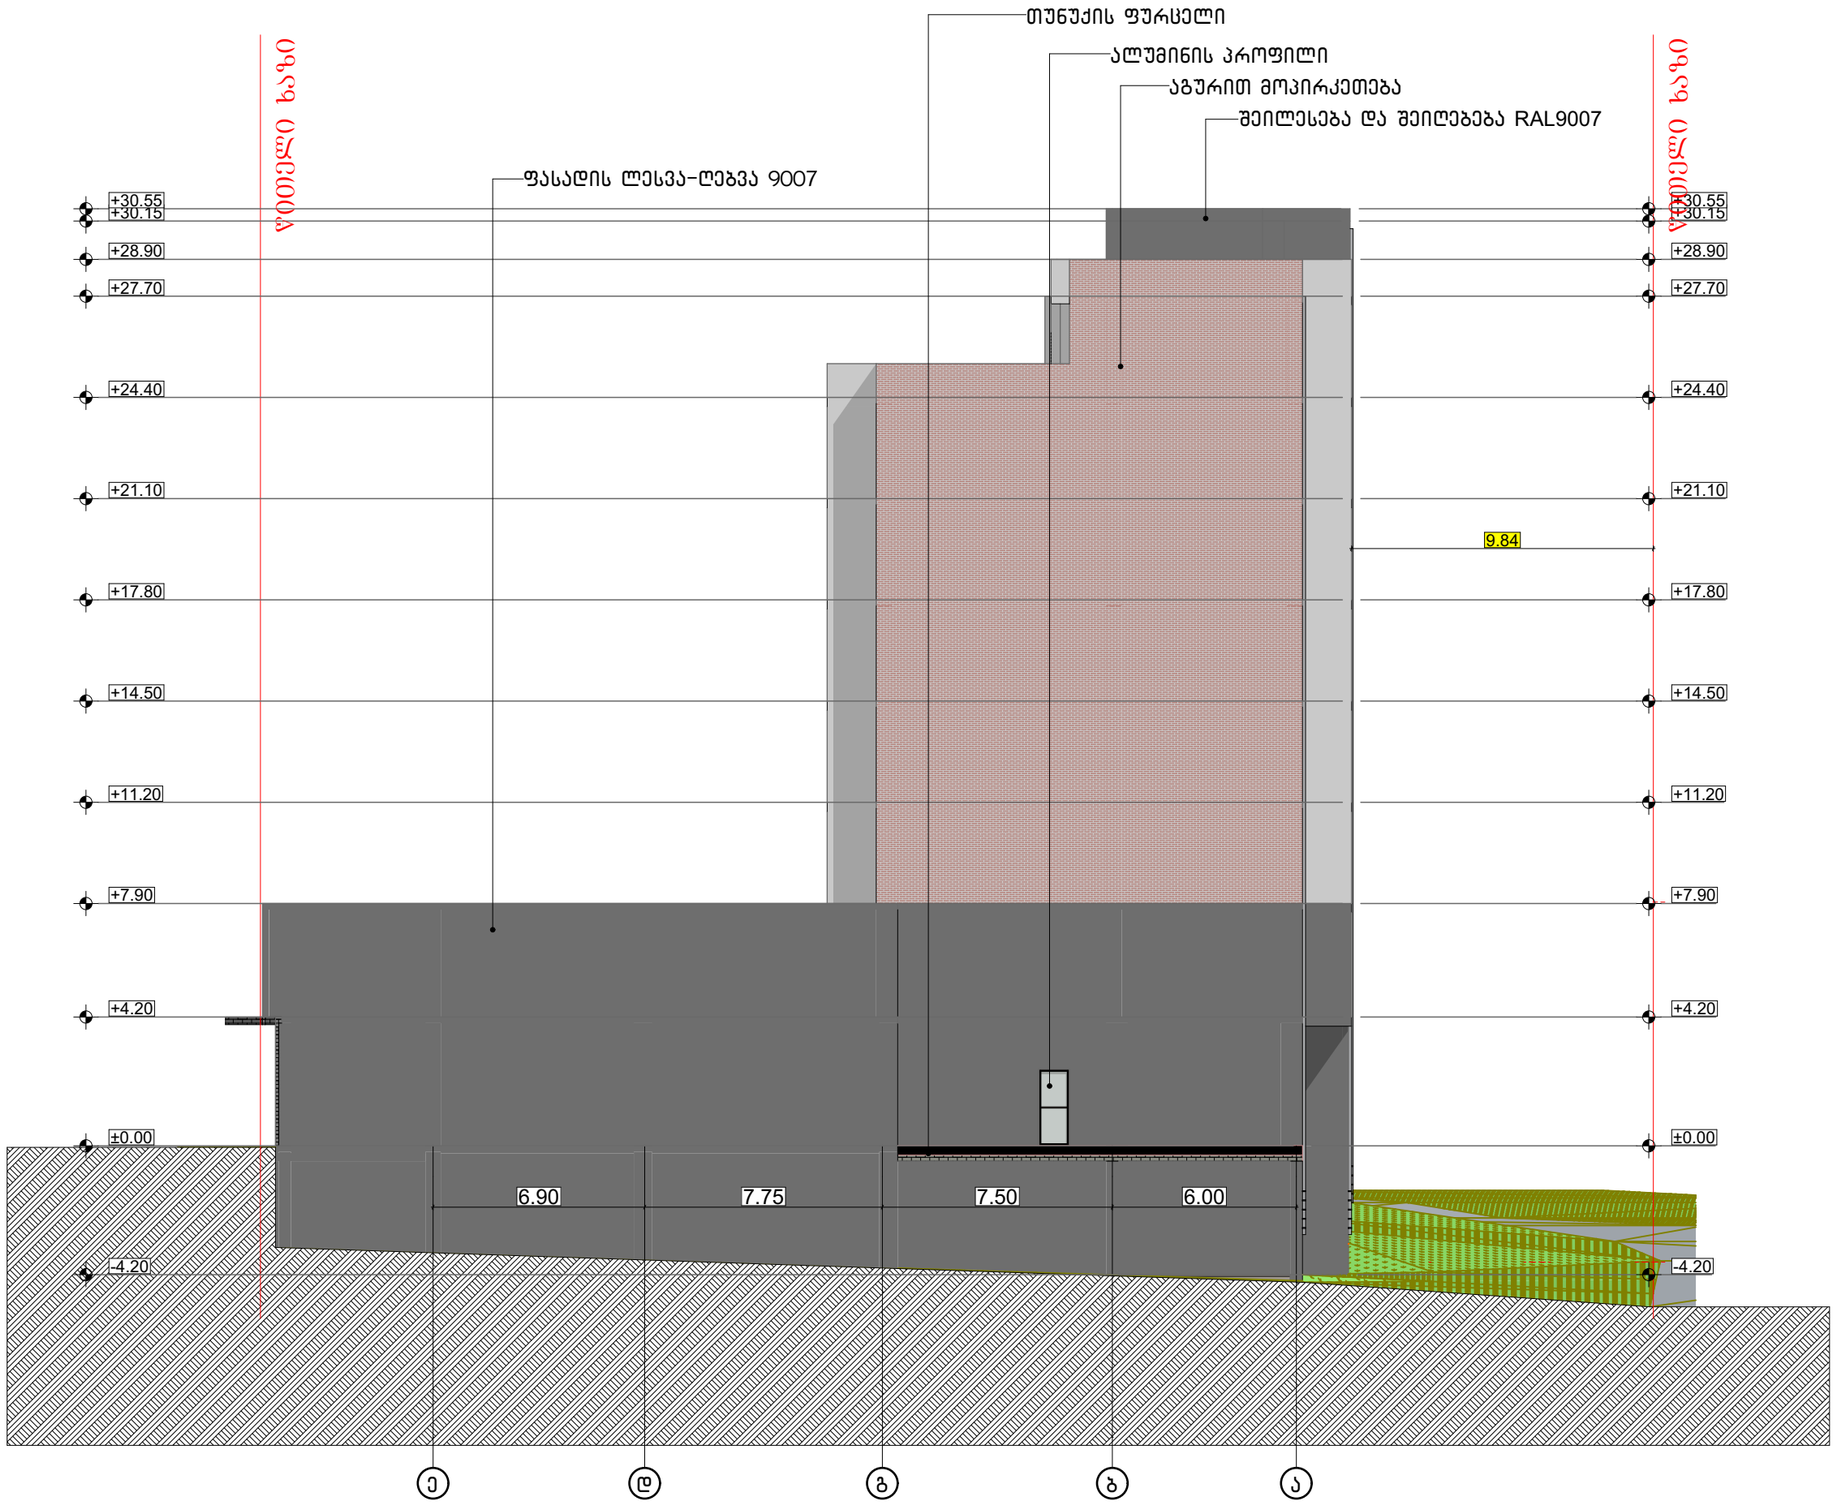

შ.პ.ს. "ბიემჯი პროჯექტ"
L.T.D "BMG PROJECT"
ს/კ 406390640
შარტავას ქუჩა # 14
598 66 70 70
557 98 08 99
groupbmg@yahoo.com

ობიექტის მისამართი	ქალაქი თბილისი, ილია სუხიშვილის ქუჩა №31
ნახაზის დასახელება	

მიწის საკადასტრო კოდი
01.19.39.029.702

ტექნიკური დირექტორი		ზაზა ბასილაძე
არქიტექტორი	ზაზა ბასილაძე	
დაინტერესებული პირი	შპს ,, დი გრუპი თბილისი"	
მასშტაბი	მ 1:200	ფურცელი ა-3
თარიღი	2025 წ	



შ.პ.ს. "ბიემჯი პროჯექტ"
L.T.D "BMG PROJECT"
ს/კ 406390640
შარტავას ქუჩა # 14
598 66 70 70
557 98 08 99
groupbmg@yahoo.com

ობიექტის მისამართი	ქალაქი თბილისი, ილია სუხიშვილის ქუჩა №31
ნახაზის დასახელება	

მიწის საკადასტრო კოდი
01.19.39.029.702

ტექნიკური დირექტორი		ზაზა ბასილაძე
არქიტექტორი	ზაზა ბასილაძე	
დაინტერესებული პირი	შპს ,, ღი გრუპი თბილისი"	
მასშტაბი	მ 1:200	ფურცელი ა-3
თარიღი	2025 წ	

შ.პ.ს. "ბიემჯი პროჯექტ"
L.T.D "BMG PROJECT"
ს/კ 406390640
შარტავას ქუჩა # 14
598 66 70 70
557 98 08 99
groupbmg@yahoo.com

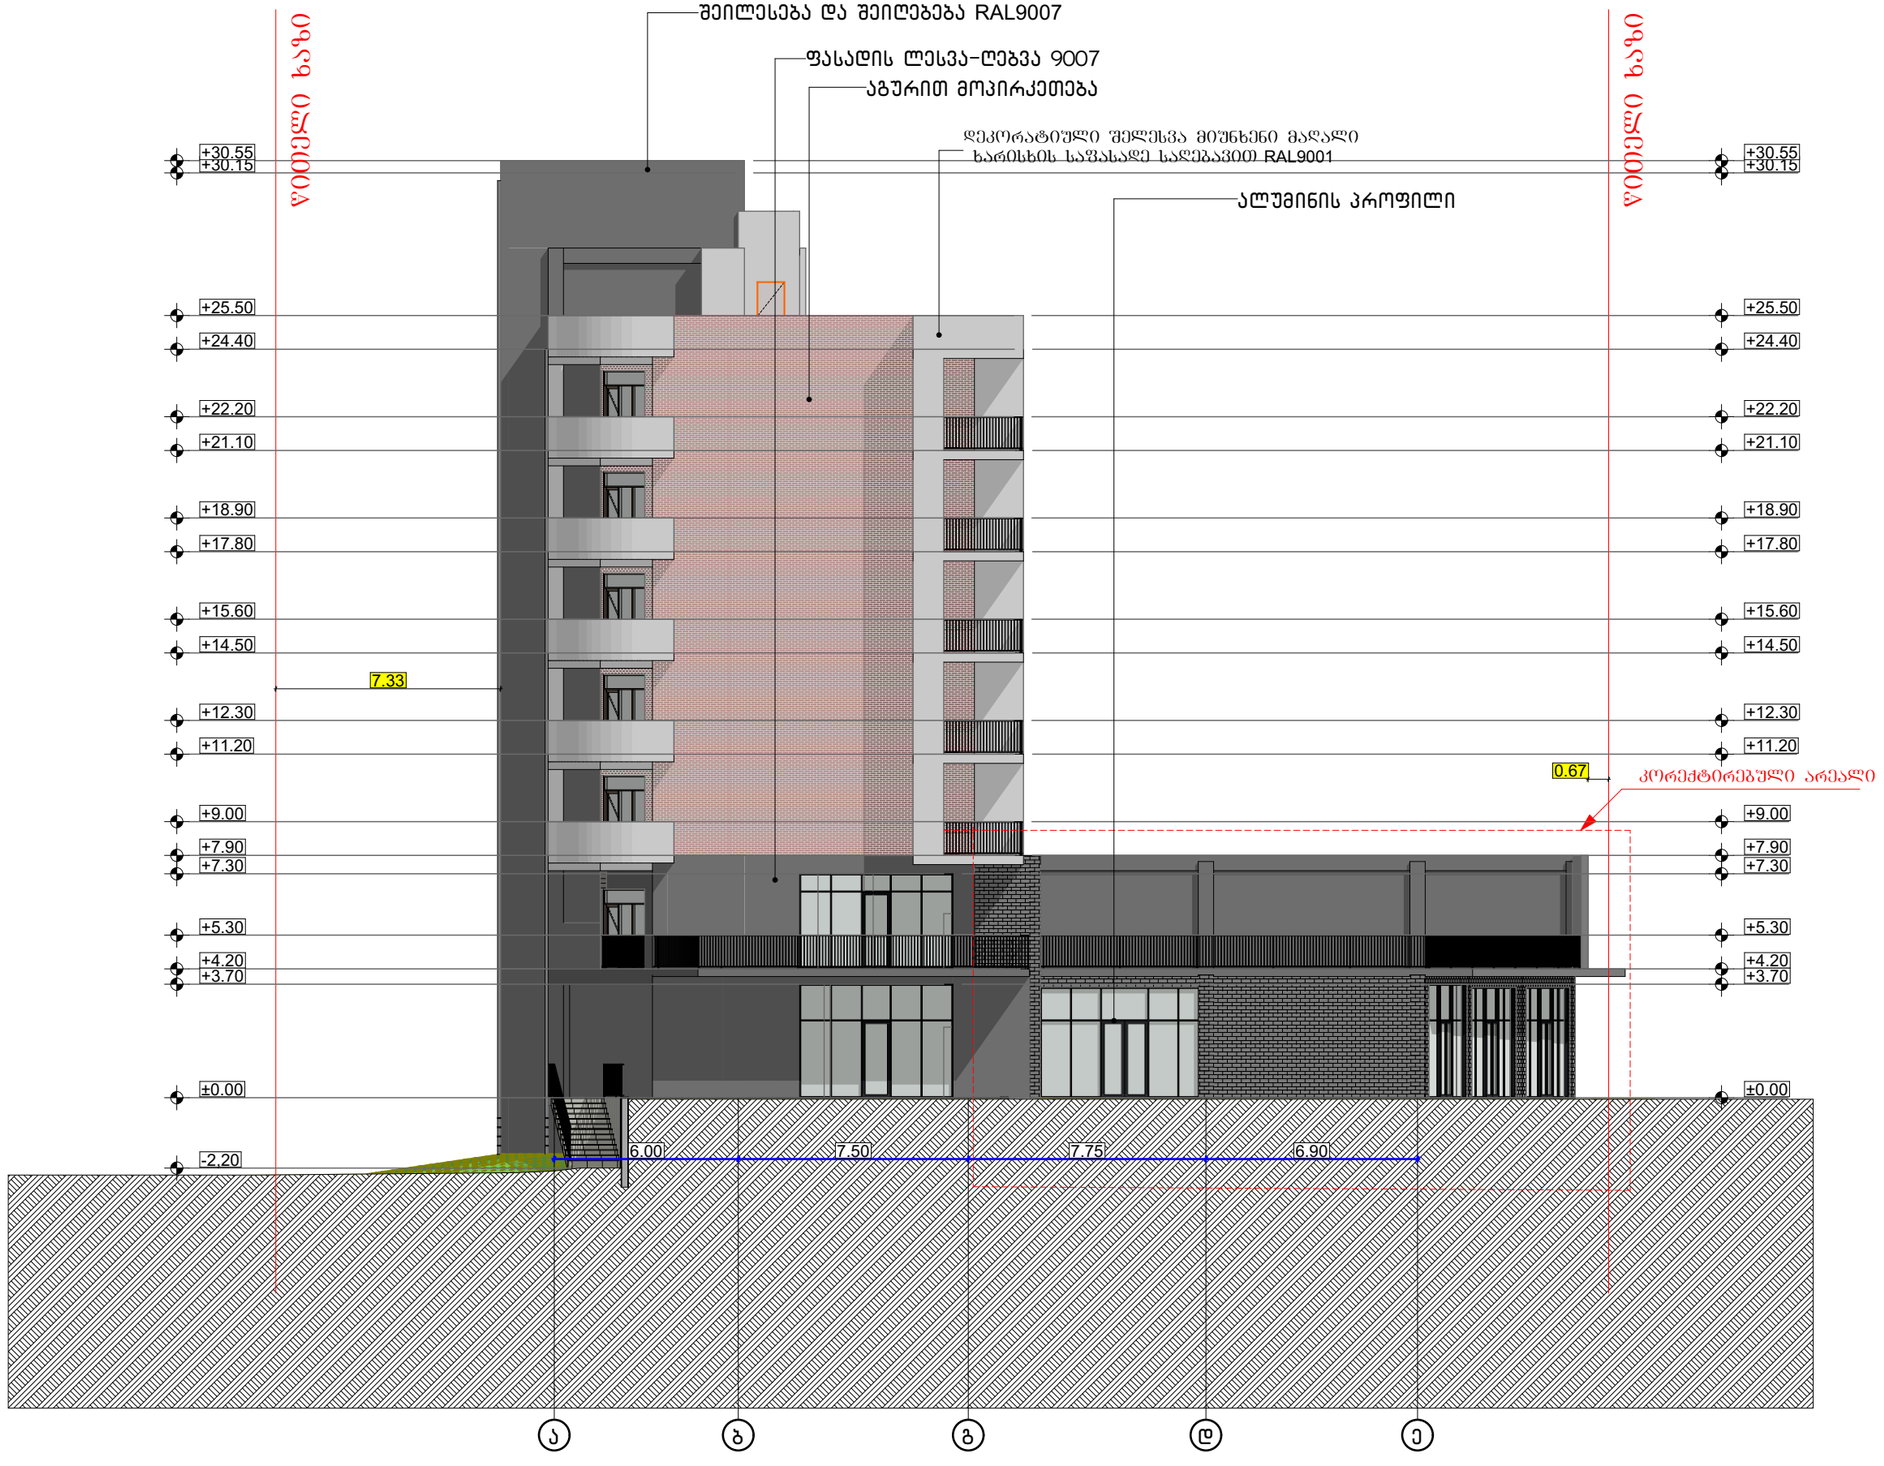

ობიექტის მისამართი	ქალაქი თბილისი, ილია სუხიშვილის ქუჩა №31	
ნახაზის დასახელება		
მიწის საკადასტრო კოდი 01.19.39.029.702		
ტექნიკური დირექტორი		ზაზა ბასილაძე
არქიტექტორი	ზაზა ბასილაძე	
დაინტერესებული პირი	შპს ,, ღი ბრუპი თბილისი"	
მასშტაბი	მ 1:200	ფურცელი ა-3
თარიღი	2025 წ	