
გეგმა

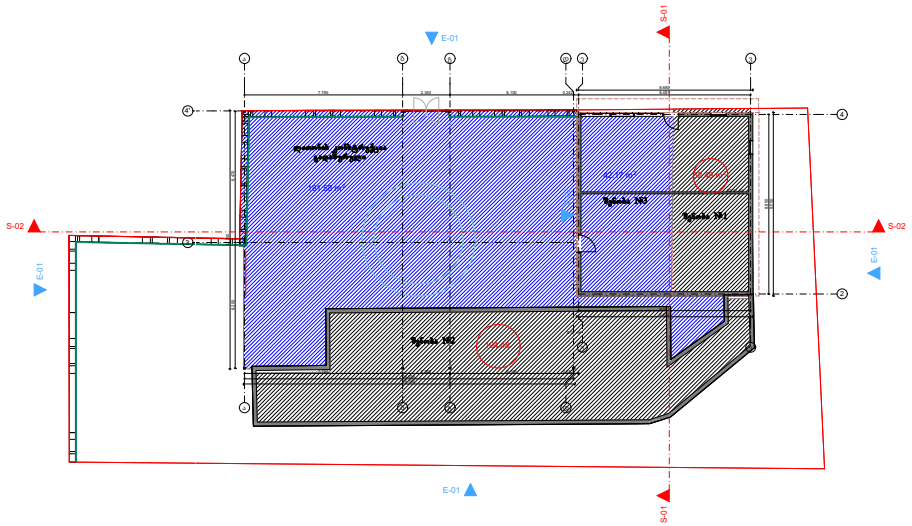

მიწისპირას არსებული ფართები:

არსებული ფართი: 136.97 კვ.მ.

არსებული ფართი: 223.75 კვ.მ.

თბილისი 2024 წ

დაკვეთა № 2 | ფორმატი A3

პირობითი ნიშნები:

შენიშვნები:


დამკვეთი:

თანამდებობა	გვარი	ხელმოწერა
დირექტორი	ნ.ალფაიძე	
დაამოწმა	ე.იმედაშვილი	
შეადგინა	ნ.ალფაიძე	

სტადია	ფურცელი	ფურცლები
პროექტი	12	17

მასშტაბი 1: 100

საპროექტო ორგან | მისამართი

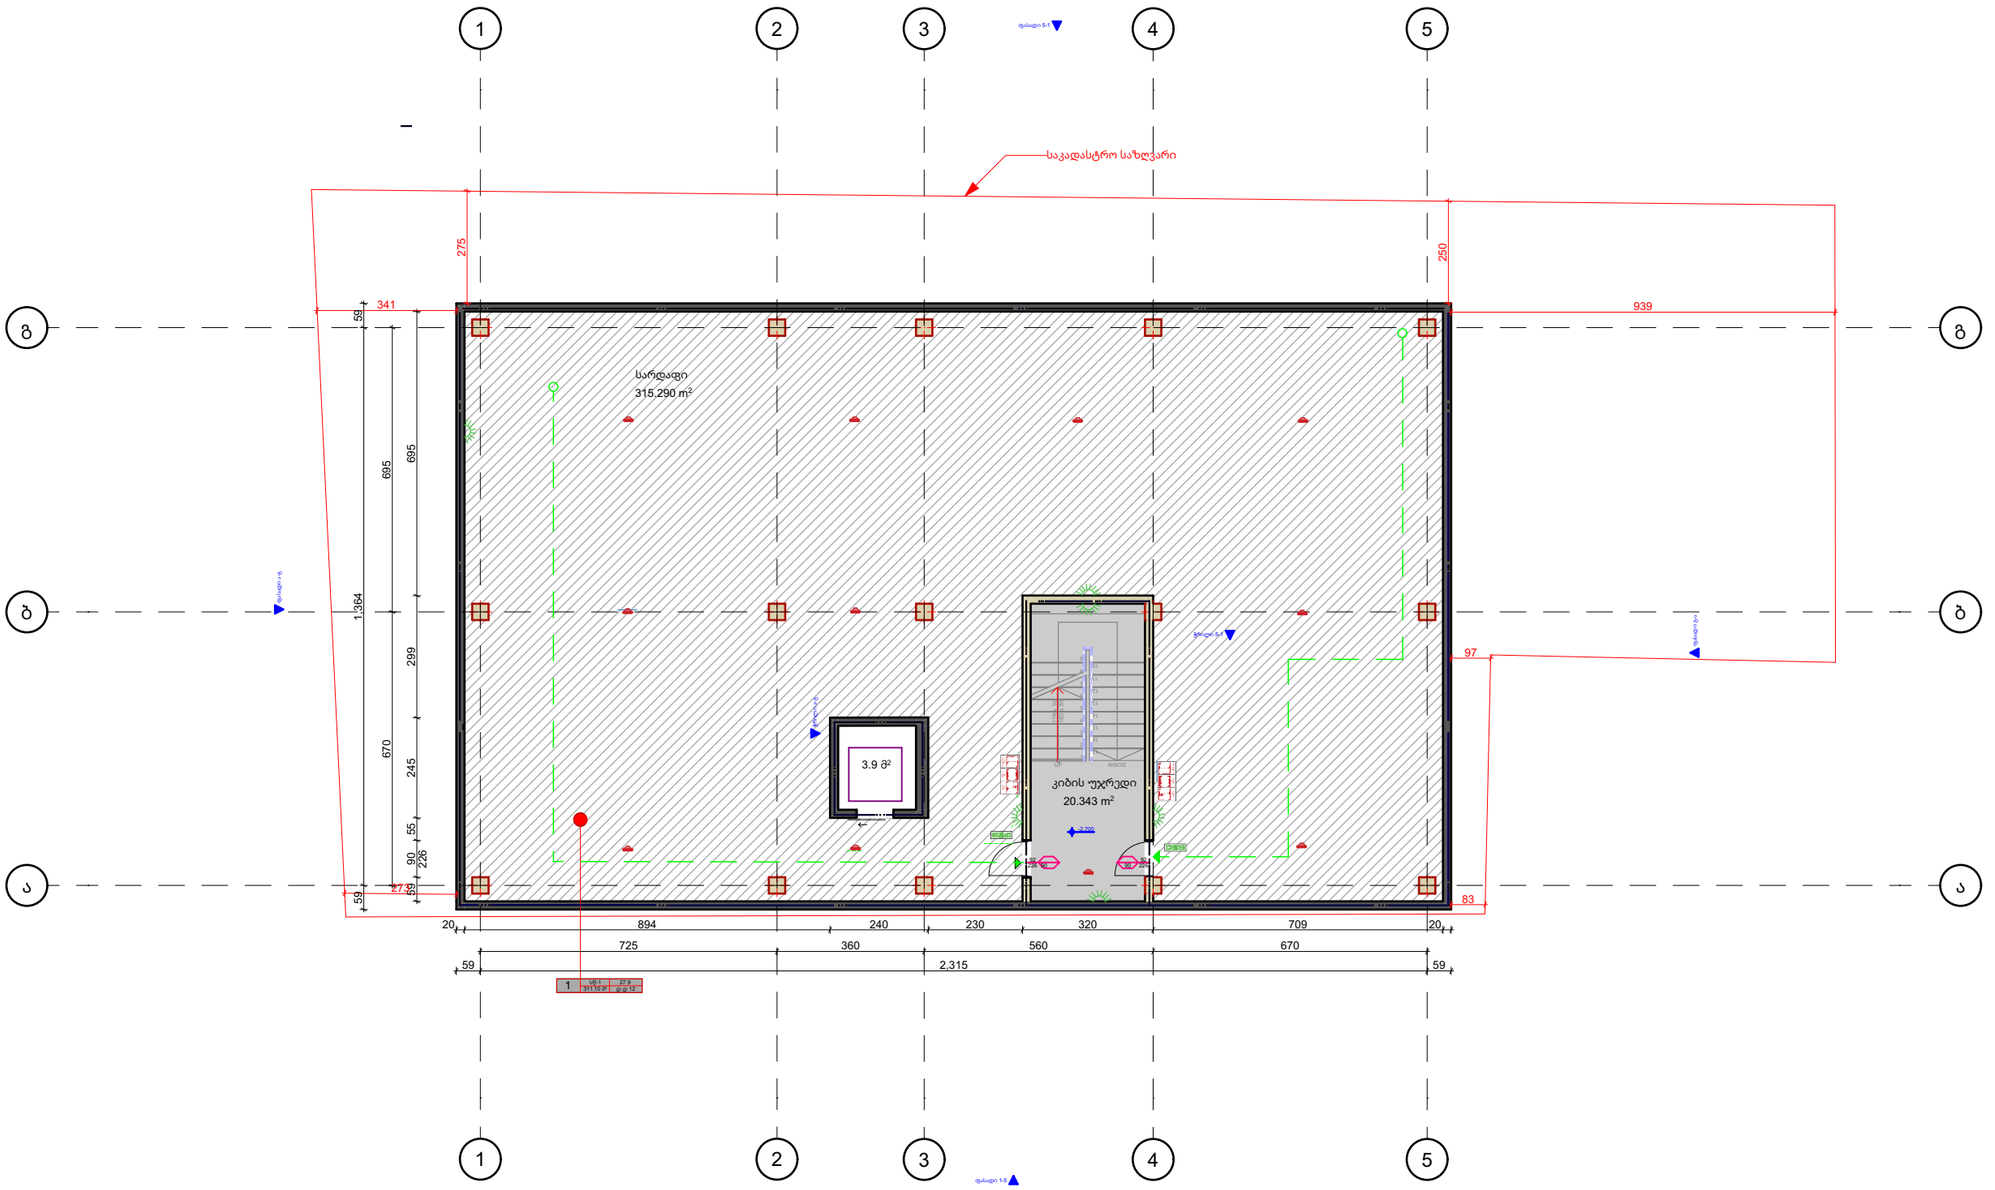

დაპავებულობა	დაპავებულობის დატვირთვის ფაქტორი	დაპავებულობის დატვირთვა	მოთხოვნილი გზა-ჯარი რაოდენობა/სიგანე		გათვალისწინებული გზა-ჯარი რაოდენობა/სიგანე	
სწ-1	27.9	12	1	0.82	1	0.92

ექსპლიკაცია:

ტექნიკური მაჩვენებელი:

შენიშვნა:

შემკვეთი: შპს ვეფხვი

მისამართი: ქ.თბილისი, ბელიაშვილის 3

პროექტის დასახელება: სპორტულ-გამაჯანსაღებელი ცენტრი

პროექტის ნაწილი: არქიტექტურა


თანამდებობა	ხელმოწერა	გვარი
დირექტორი		მ. ხარბედია
მთ. არქიტექტორი		მ. ხარბედია
დამუშავება		

შემსრულებელი: PLANETperfecto ს/კ 401975047

მისამართი: ქ.თბილისი, დიღმის მასივი, მე-3 კვარტ. მე-6 ბ კორპ, ბინა 20

ფურცლის დასახელება: -1 სართულის გეგმა

თარიღი	მასშტაბი: 1:150	
თარიღი	ფურცელი	გვარი

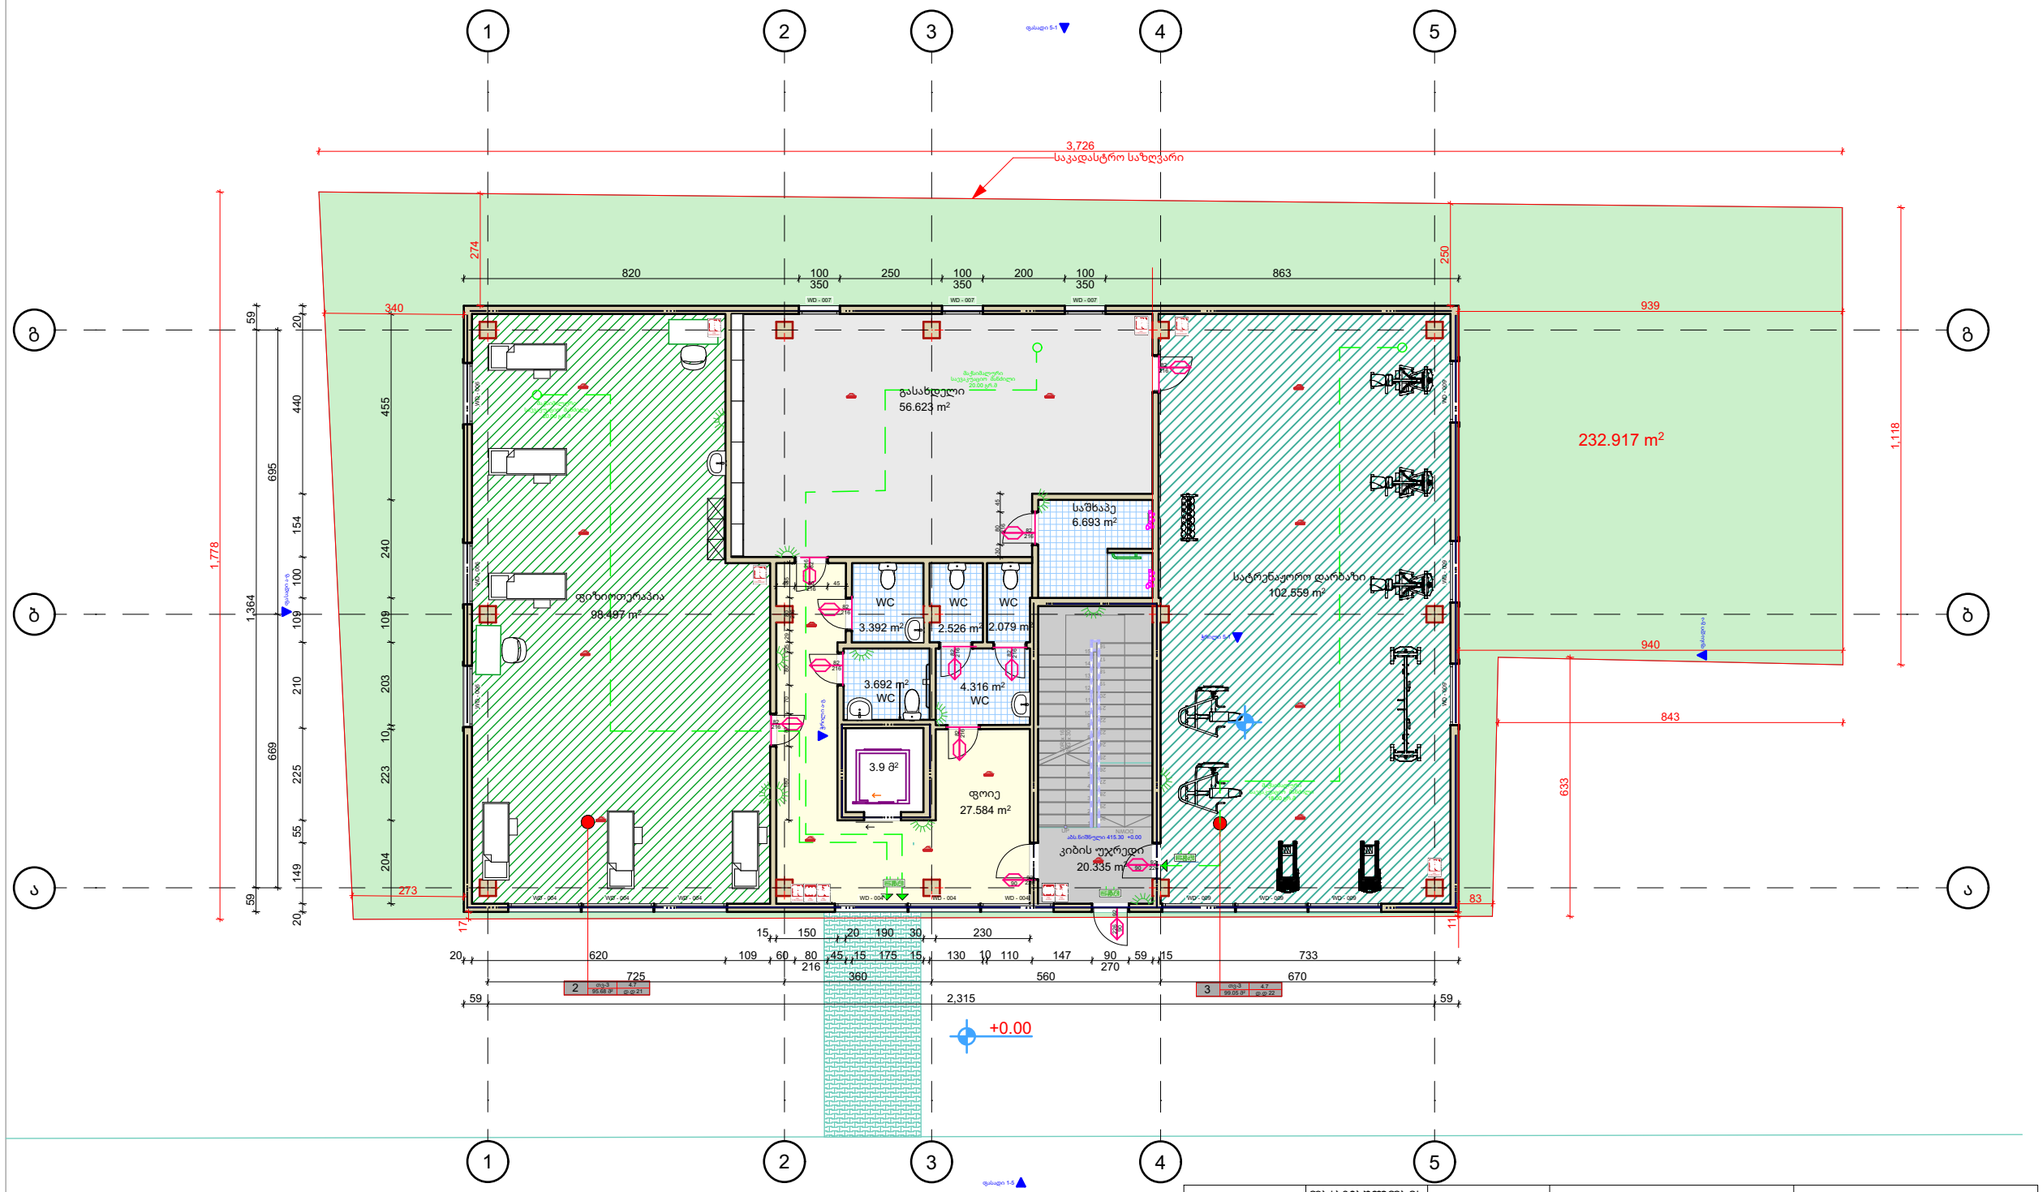

დაპავებულობა	დაპავებულობის დატვირთვის ფაქტორი	დაპავებულობის დატვირთვა	მოთხოვნილი გზა-ჯარი რაოდენობა/სიგანე		გათვალისწინებული გზა-ჯარი რაოდენობა/სიგანე	
თ3-3	4.7	43	1	0.82	1	0.92

ექსპლიკაცია:

ტექნიკური მაჩვენებელი:

შენიშვნა:

მესყიდველი: შპს ვეფხვი

მისამართი: ქ.თბილისი, ბელიაშვილის 3

პროექტის დასახელება: სპორტულ-გამაჯანსაღებელი ცენტრი

პროექტის ნაწილი: არქიტექტურა


თანამდებობა	ხელმოწერა	გვარი
დირექტორი		მ. ხარბედია
მთ. არქიტექტორი		მ. ხარბედია
დამუშავება		

მესრულებელი: PLANETperfecto ს/კ 401975047

მისამართი: ქ.თბილისი, დიღმის მასივი, მე-3 კვარტ. მე-6 ბ კორპ, ბინა 20

ფურცლის დასახელება: პირველი სართულის გეგმა

თარიღი		მასშტაბი: 1:150
თარიღი	ფურცელი	გვარი

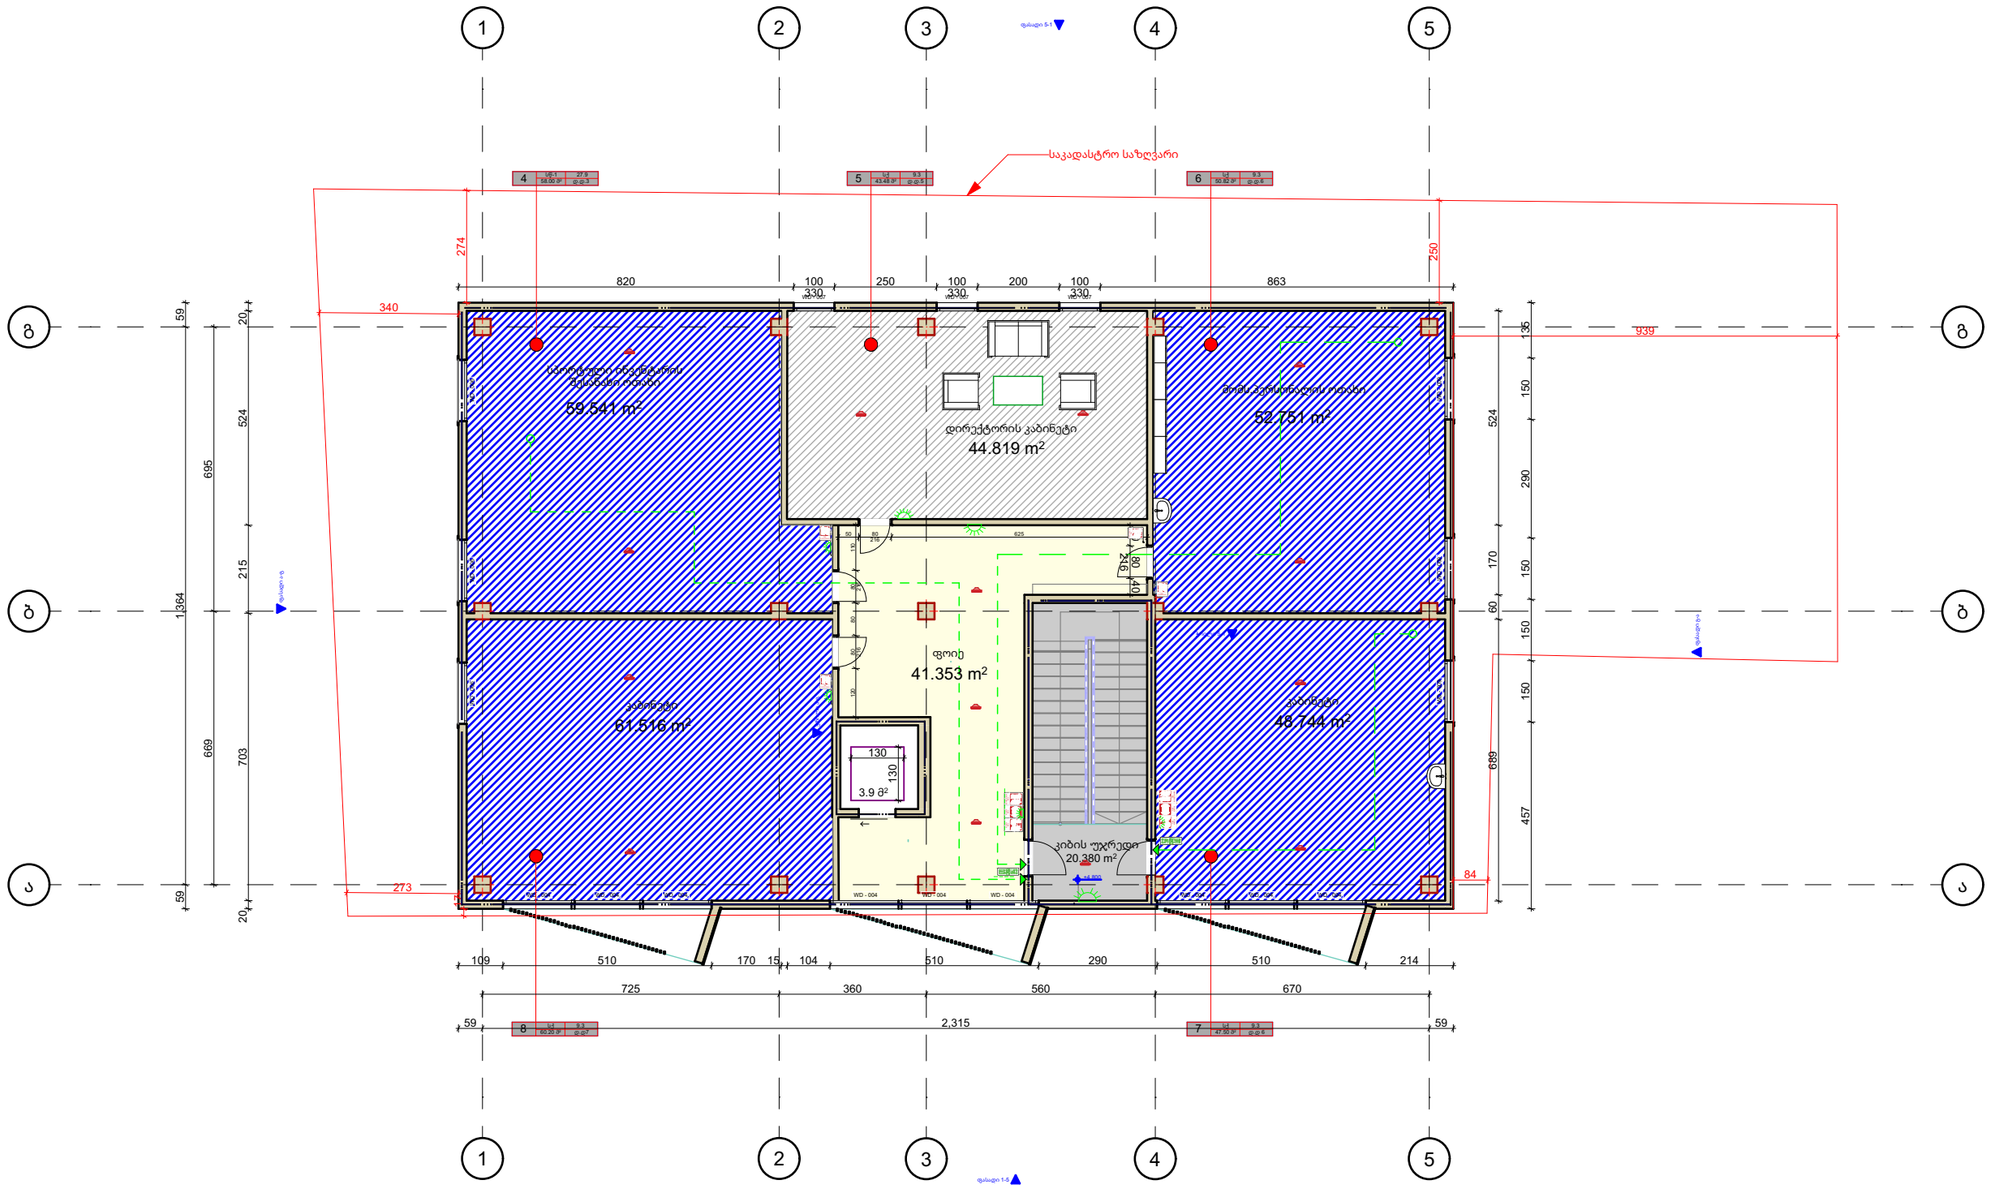

დაჯავშნულობა	დაჯავშნულობის დატვირთვის ფაქტორი	დაჯავშნულობის დატვირთვა	მოთხოვნილი გზა-ჯარი რაოდენობა/სიგანე		გათვალისწინებული გზა-ჯარი რაოდენობა/სიგანე	
სძ	9.3	24	1	0.82	1	0.92
სწ-1	27.9	3	1	0.82	1	0.92

ექსპლიკაცია:

ტექნიკური მაჩვენებელი:

მენიშვნა:

შემსყიდველი: შპს ვეფხვი

მისამართი: ქ.თბილისი, ბელიაშვილის 3

პროექტის დასახელება: სპორტულ-გამაჯანსაღებელი ცენტრი

პროექტის ნაწილი: არქიტექტურა


თანამდებობა	ხელმოწერა	გვარი
დირექტორი		მ. ხარბედია
მთ. არქიტექტორი		მ. ხარბედია
დამუშავება		

შემსრულებელი: PLANETperfecto ს/კ 401975047

მისამართი: ქ.თბილისი, დიღმის მასივი, მე-3 კვარტ. მე-6 ბ კორპ, ბინა 20

ფურცლის დასახელება: მეორე სართულის გეგმა

თარიღი	მასშტაბი: 1:150	
თარიღი	ფურცელი	გვარი

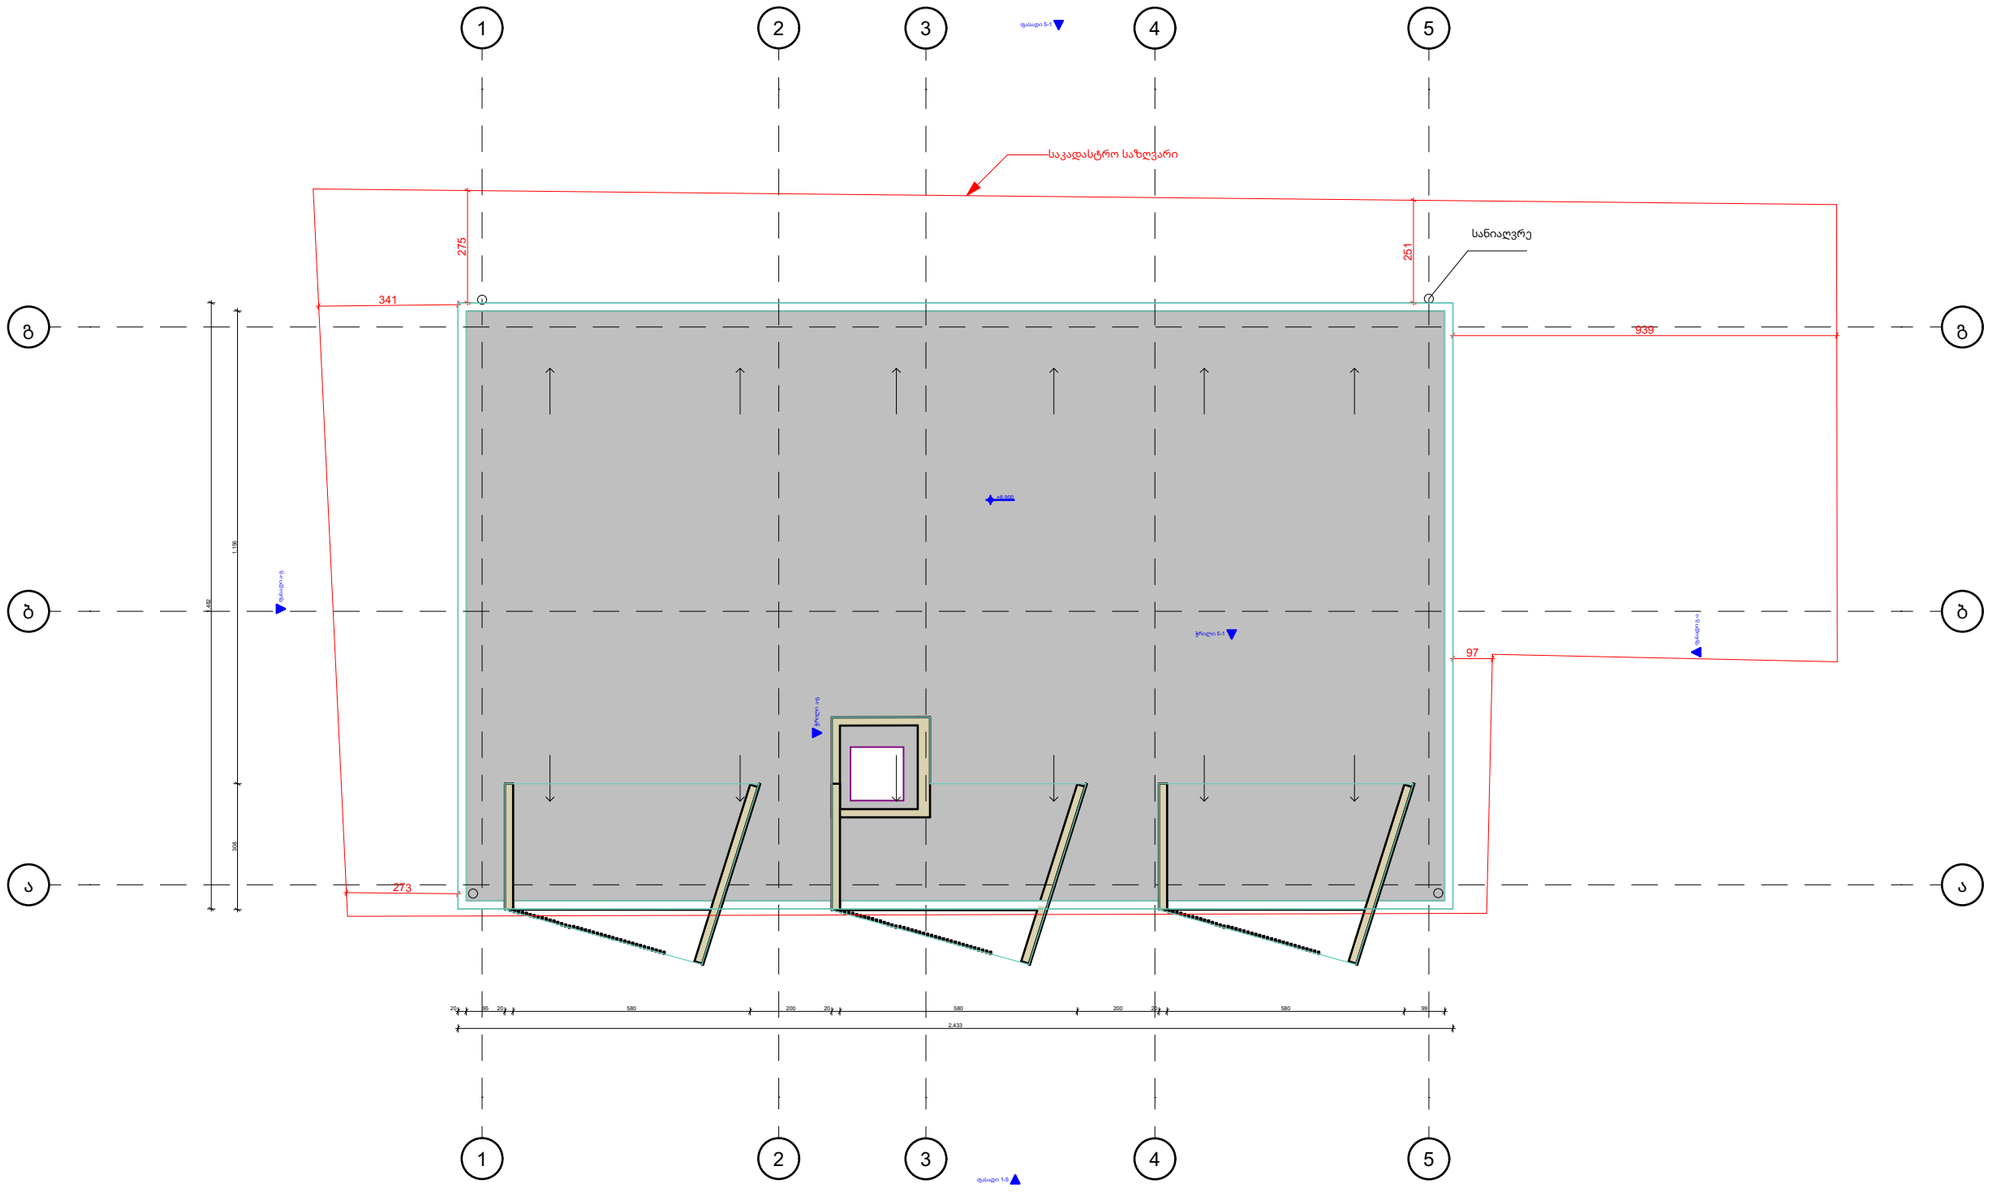

ექსპლიკაცია:

ტექნიკური მაჩვენებელი:

შენიშვნა:

შემსყიდველი: შპს ვეფხვი

მისამართი: ქ.თბილისი, ბელიაშვილის 3

პროექტის დასახელება: სპორტულ-გამაჯანსაღებელი ცენტრი

პროექტის ნაწილი: არქიტექტურა

თანამდებობა	ხელმოწერა	გვარი
დირექტორი		მ. ხარბედია
მთ. არქიტექტორი		მ. ხარბედია
დამ.უშავება		

შემსრულებელი: PLANETperfecto ს/კ 401975047

მისამართი: ქ.თბილისი, დიღმის მასივი, მე-3 კვარტ. მე-6 ბ კორპ, ბინა 20

ფურცლის დასახელება: სახურავის გეგმა

თარიღი		მასშტაბი: 1:150
თარიღი	ფურცელი	გვარი