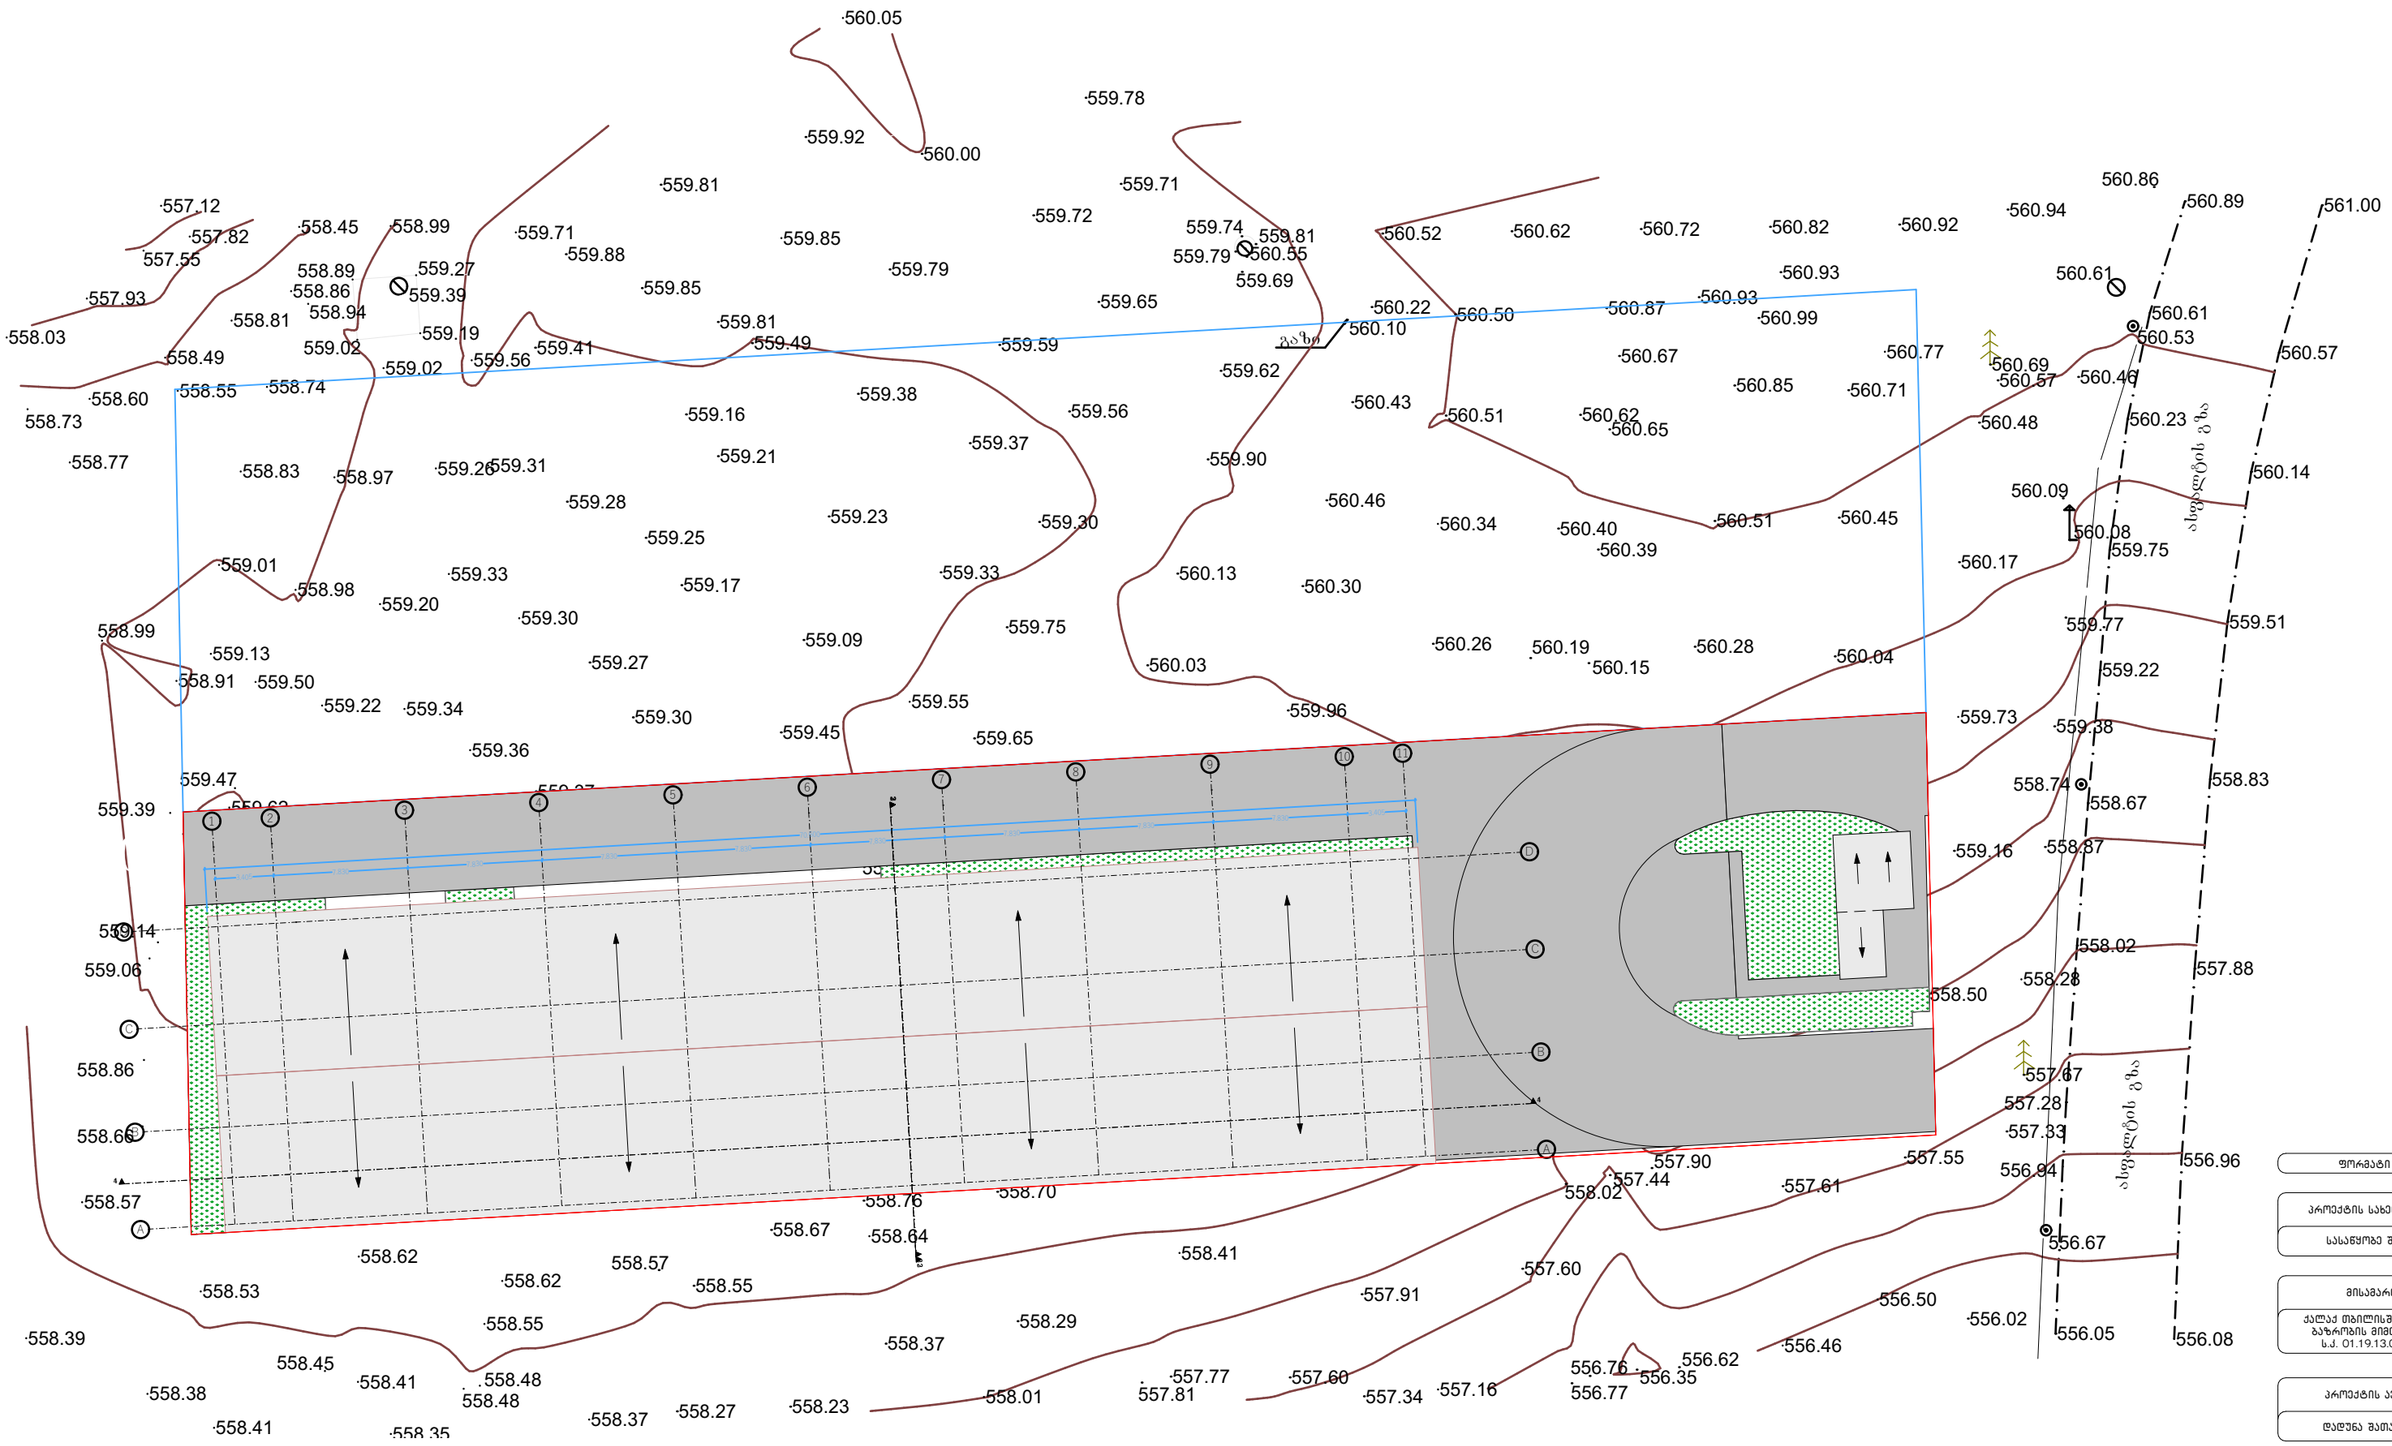

ფორმატი ა-3

პროექტის სახელწოდება

სასაწყობე შენობა

მისამართი

ქალაქ თბილისში, ლილოს ბაზრობის მიმდებარედ, ს.კ. 01.19.13.003.057

პროექტის ავტორი

დადუნა შათაშვილი

არქიტექტორი

ავთანდილ გუჯაბიძე

ნახაზის დასახელება

გენ გეგემა

თბილისი
25.04.2025

მიწის ნაკვეთის ტოპოგრაფიული აზომვითი ნახაზი

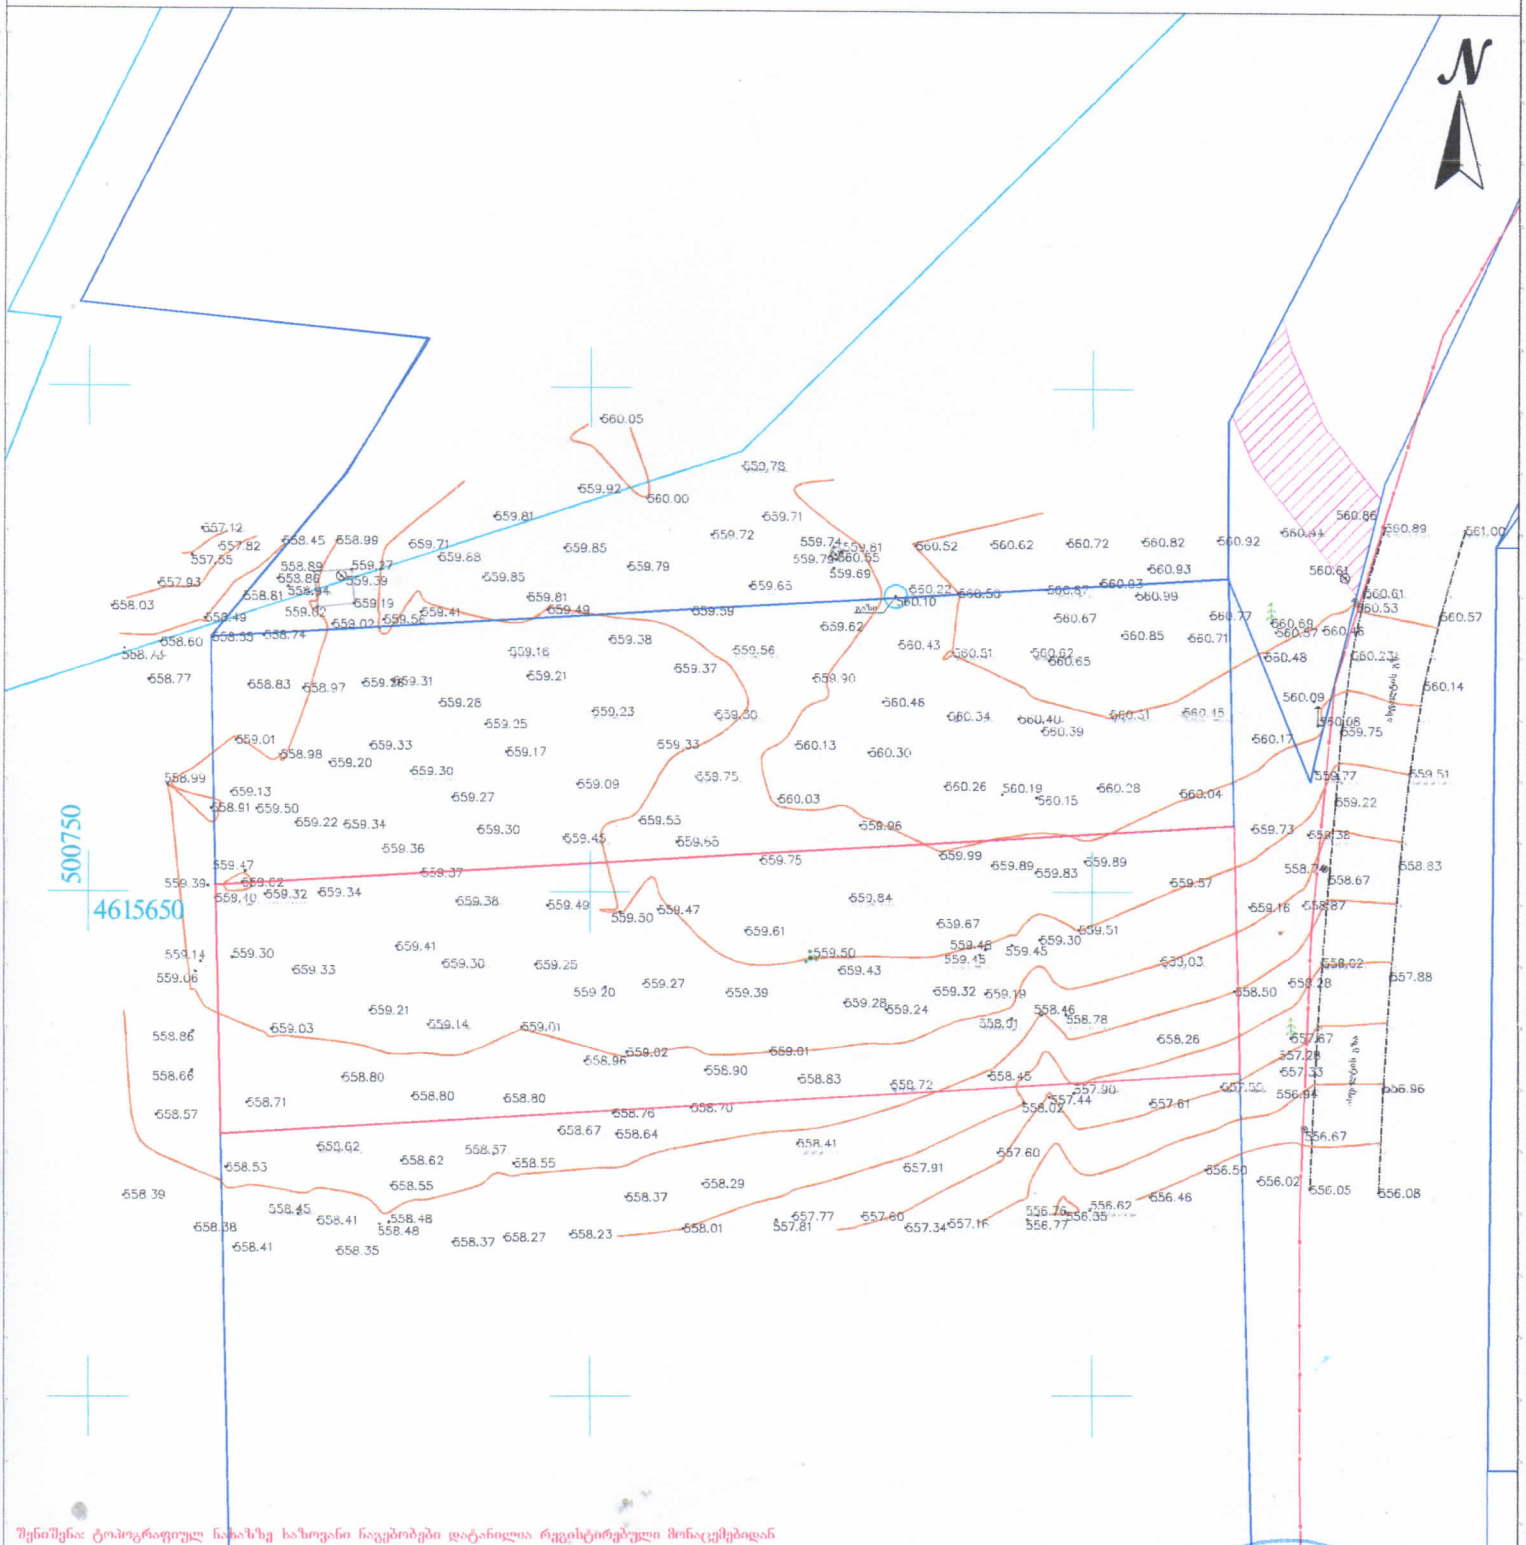

შენიშვნა: ტოპოგრაფიულ ნახაზზე ხაზოვანი ნაგებობები დატანილია რეგისტირებული მონაცემებიდან

პირობითი აღნიშვნები	შენიშვნა: მიწის სამუშაოები შეათანხმეთ შესაბამის კომუნიკაციის წარმომადგენლებთან			პროექცია UTM 38N საკოორდინატო სოსტემა WGS 84	
მიწისქვეშა კომუნიკაციები	ნაკვეთის საზღვარი	ბუჩქი	ცოცხალი ღობე	ღობე	
კანალიზაცია	შენობა	გაზონი	ხეების რიგი	ბორდიური	
დენის კაბელი	არკა	სამეთვალყურეო ჭები	ტრანსფორმატორი	ბეტონი	
გაზის მილი	ფარდული	ძეგლი	რადიო ან ტელე ანძა	კედელი	
წყლის მილი	კიბე	შადრევანი	ლამპიონები	საყრდენი კედელი	
კავშირგაბმულობა	ფოთლოვანი ხე	ონკანი	ელექტრო ბოძი	ბილიკი	
	წიწვოვანი ხე	წყარო ან ჭა	რკინიგზა	გზის კონტური	
	ხეხილის ხე	ბენზინგასამართი სადგური	იზოჰიფსი	ფლატე	
	პალმა	მაღალი ძაბვის გადამცემი	მთავარი იზოჰიფსი	წყლის კონტური	

შპს „ორიონი" Ltd"orioni"
ქ. თბილისი, მტკვრის ქუჩა №4
მობ: +995 557-51-51-15
orionimirza@gmail.com

დირექტორი	ნ. ცინცაძე
კომპ. უზრუნველყოფა	ზ. ცინცაძე
მისამართი	

ქ. თბილისი, კახეთის გზატკეცილი, ლილოს ბაზრობის მიმდებარედ, (ნაკვეთი №3/4), ს/კ.01.19.13.003.057

A-3	მაშტაბი 1:500	13.08.2024