ფასადი ა-ზ

1 : 100

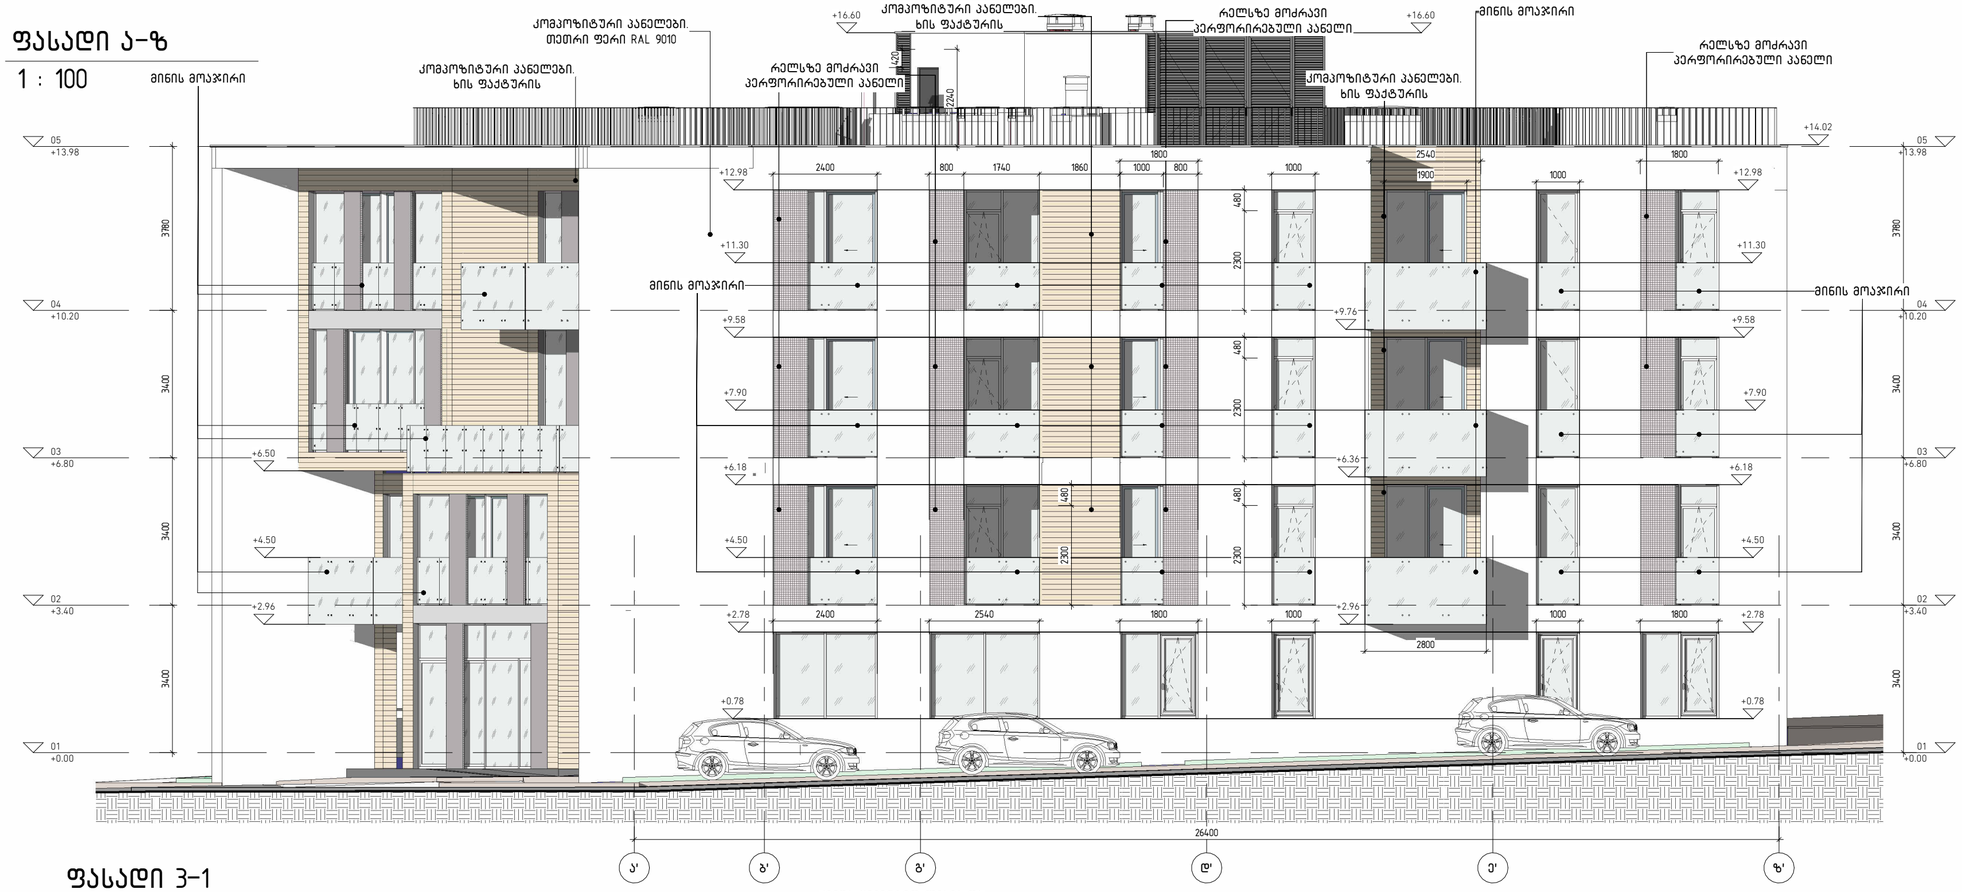

ფასადი 3-1

1 : 100

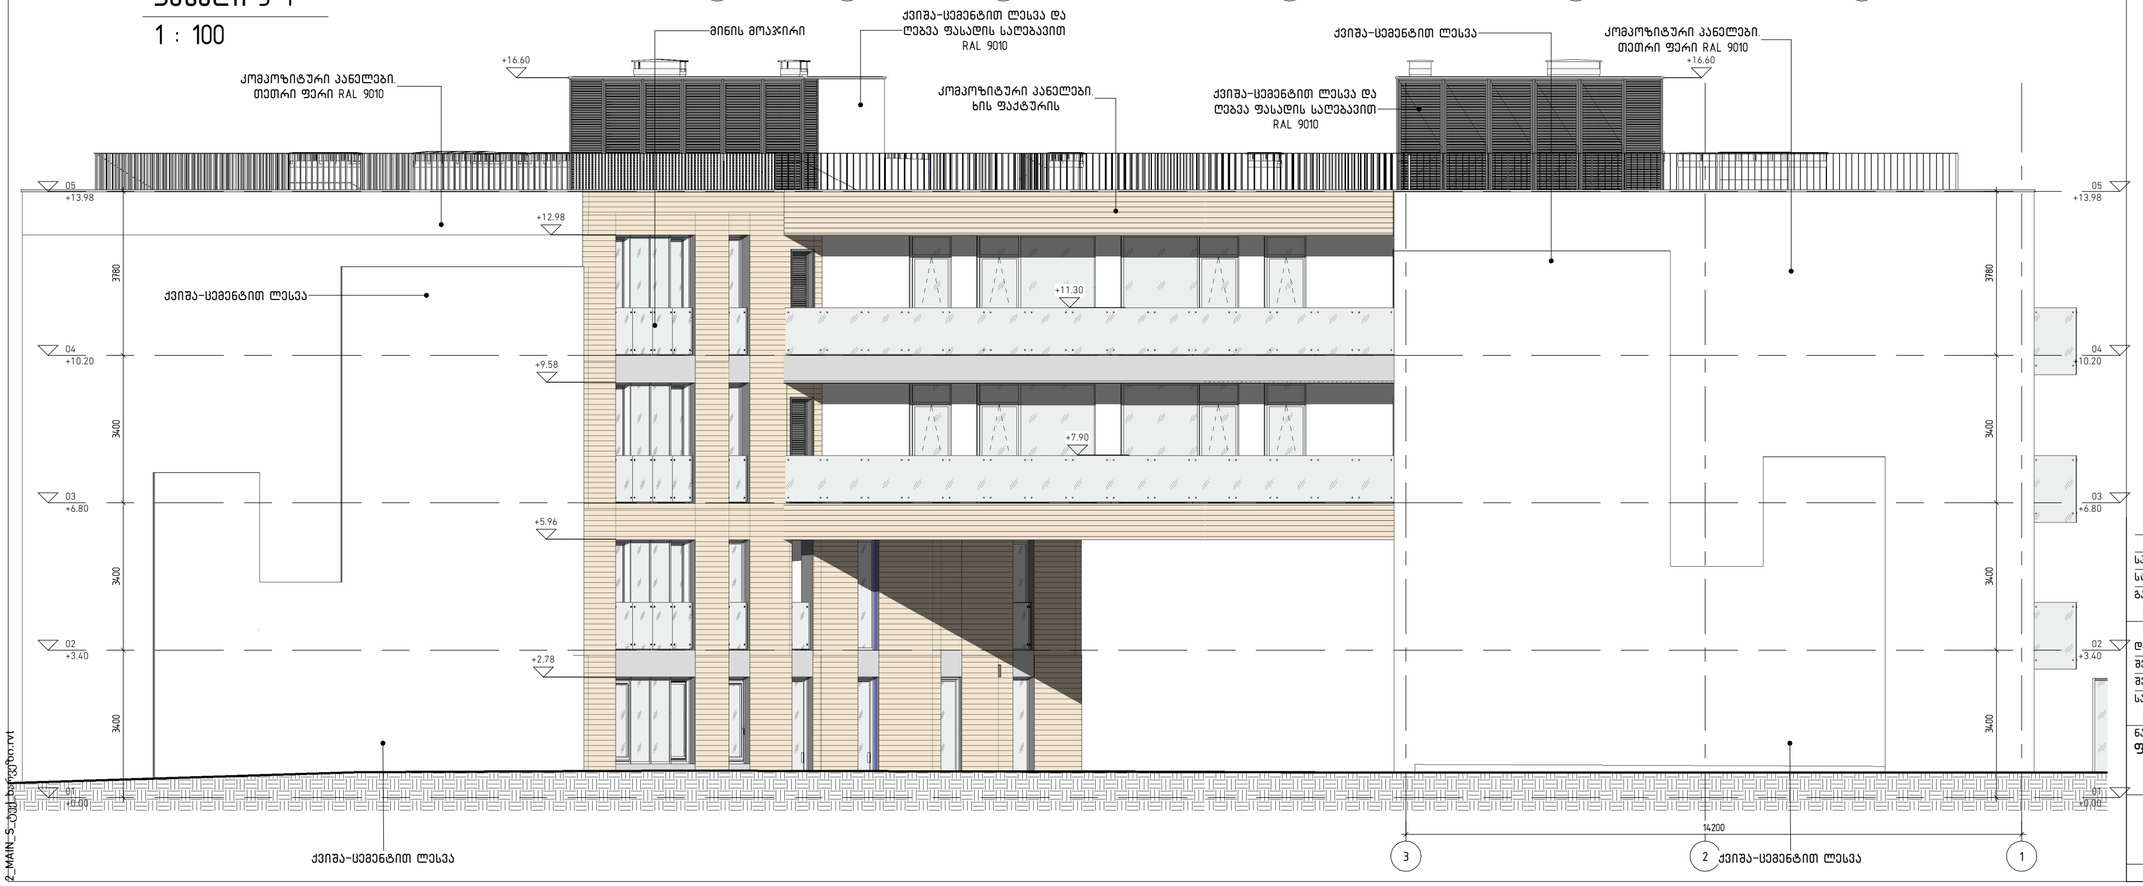

დმარკი
არქიტექტურული კომპანია
DMARK ARCHITECTURAL COMPANY
www.dmark.ge

პროექტის დასახელება
სასხოვრებელი კომპლექსი ოქროყანაში 2. მრავალბინიანი სასხოვრებელი სახლი 02

პროექტის მისამართი
ქ. თბილისი, წავკისი, კოჯრის გზატკეცილის მიმდებარედ

დამკვეთი
დამკვეთი

± 0.00 = 780.10

სპ	26.02.2025	სტადია პროექტი
სტადია	თარიღი	განმარტება

გამოცემა

დაკვეთის №	0001
შეასრულა	ქა. ოწ. და
შეამოწმა	აა. დგ. რა
საავტორო უფლებები	დმარკი

ნახაზის დასახელება
ფასადები ა'-ზ', 3-1

A201

A2

X:\100_Projects\16.006_Okroyana Townhouses Contest\400_3D Modeling\403_Revit\1__Blockhouse #2\2025.0514__Blockhouse 2_MAIN_S_cgal_batch.rvt

ფასადი 1-3

1 : 100

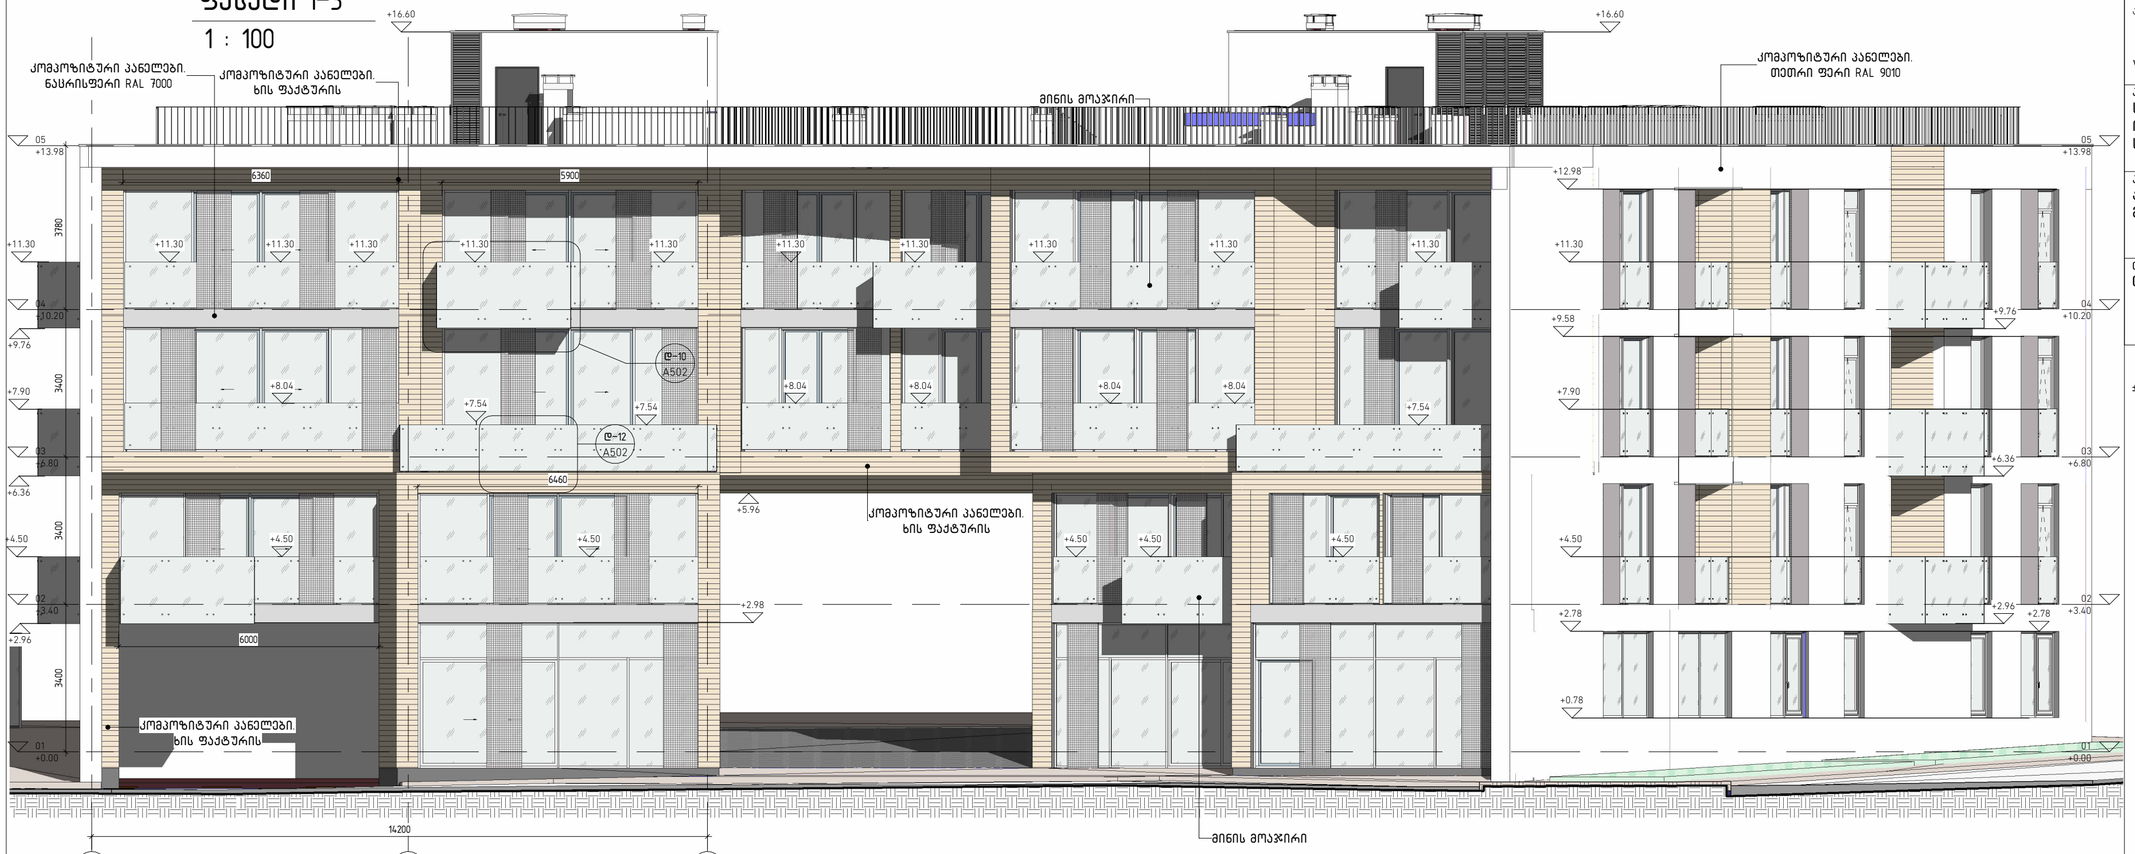

ფასადი ზ-ა

1 : 100



დმარკი
არქიტექტურული კომპანია
DMARK ARCHITECTURAL COMPANY
www.dmark.ge

პროექტის დასახელება
სასხოვრებელი კომპლექსი ოქროყანაში 2. მრავალბინიანი სასხოვრებელი სახლი 02

პროექტის მისამართი
ქ. თბილისი, წავკისის, კოჯრის გზატკეცილის მიმდებარედ

დამკვეთი
დამკვეთი

± 0.00 = 780.10

სპ	26.02.2025	სტადია პროექტი
სტადია	თარიღი	განმარტება
გამოცემა		

დაკვეთის №	0001
შეასრულა	ქს, ონ, და
შეამოწმა	აკ, დგ, რქ
საავტორო უფლებები	დმარკი

ნახაზის დასახელება
ფასადები 1-3, ზ-ა

A202

A2

X:\100_Projects\16.006_Okroyana Townhouses Contest\400_3D Modeling\403_Revit\1_Blockhouse #2\2025.0514_Blockhouse 2_MAIN_S.rvt