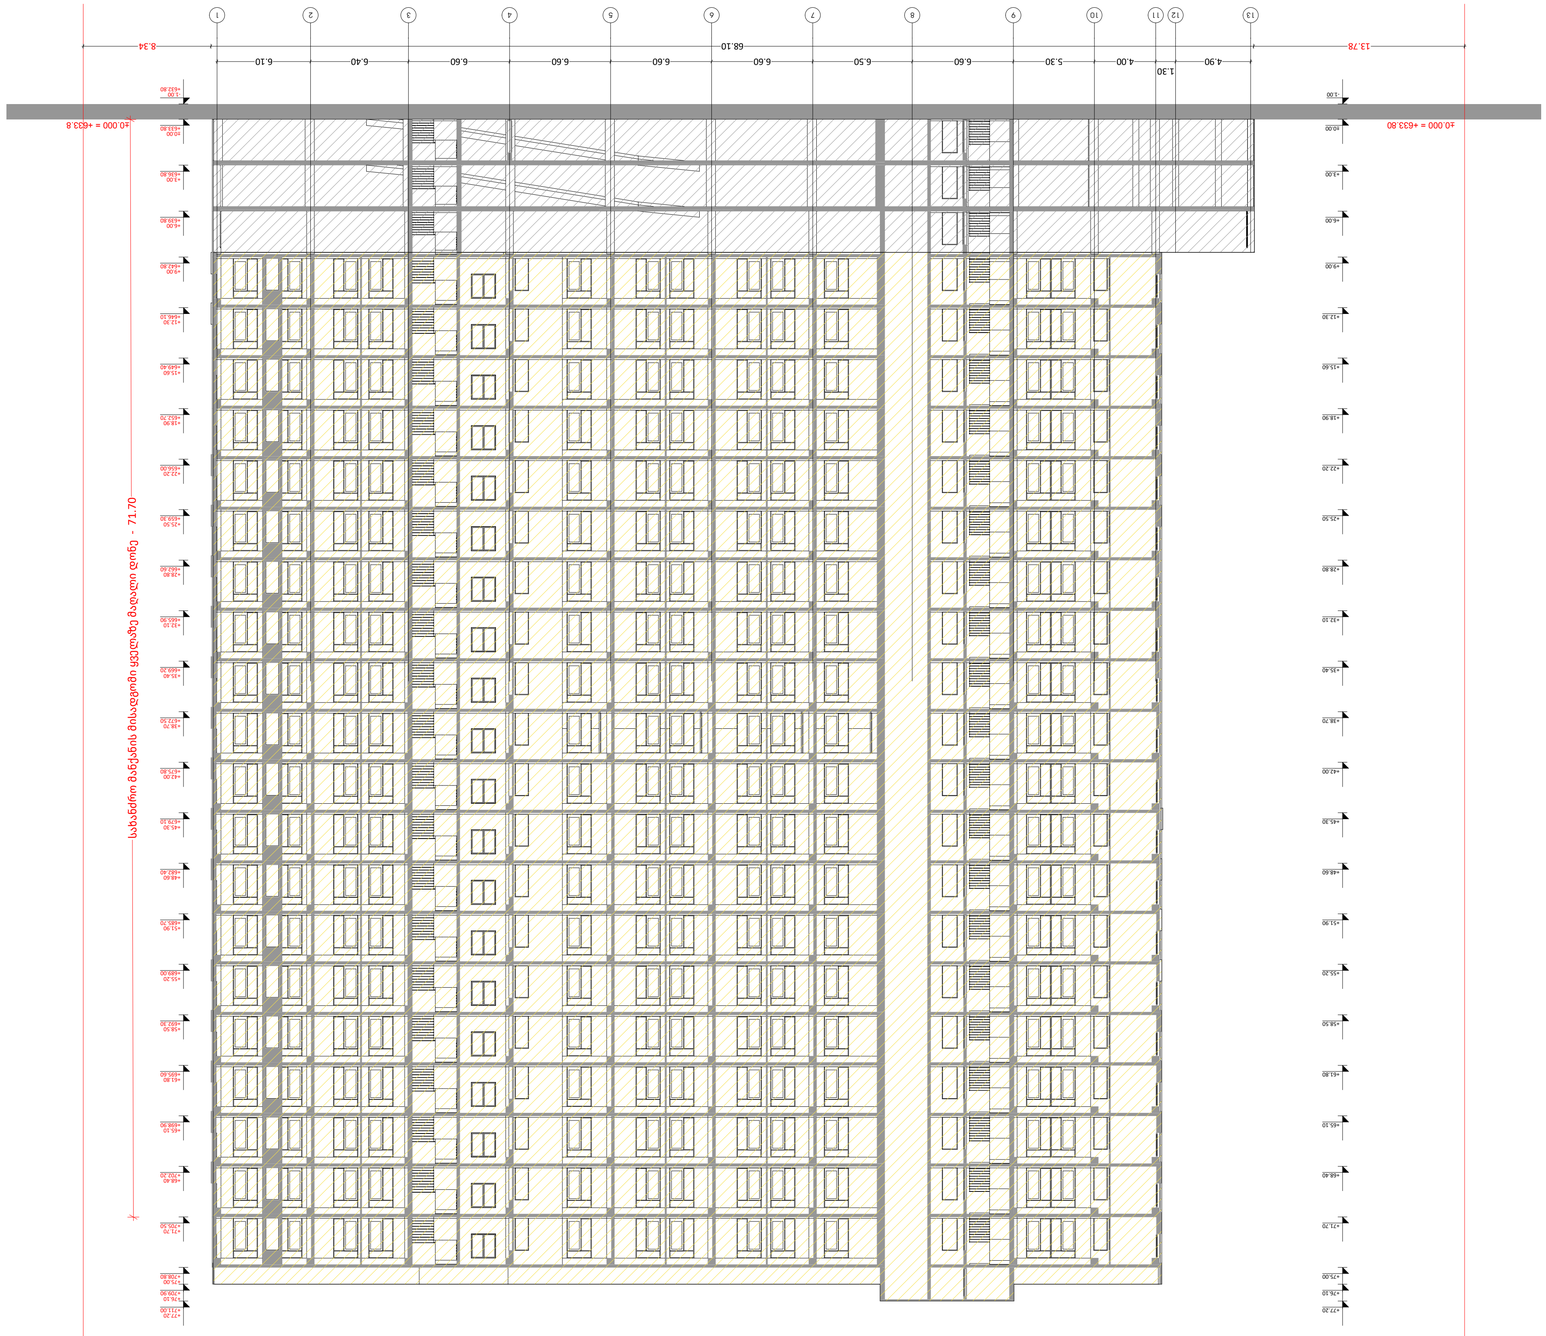

1 ღერძის ხაზი

გაძლიერებული ბეტონის

სტრუქტურული ელემენტები 2

სთ-იანი ხანძარმედეგობით (სვეტი,
კოჭი, დიაფრაგმა, გადახურვის ფილა

ბეტონის ბლოკის 200 იანი კედელი

ნიშნული გეგმაზე

ჭრილის ხაზი

კედლის ცეცხლმედეგობის

ხარისხი 1 საათი

გასასვლელამდე სავალი მანძილი

მისაწვდომი სვლაგეზი

საკადასტრო საზღვარი

კედლის ცეცხლმედეგობის

ხარისხი 2 საათი

საცხოვრებელი დაკავებულობა (სც-2)

L=11.8 m

10% პანდუსის ქანობის მაჩვენებელი

ნიშნული ჭრილზე, ფასადზე

შახტის აღმნიშვნელი

-3.30

სასაწყობო დაკავებულობა (სწ-2)

ბეტონის ბლოკის 100 იანი კედელი

სავაჭრო დაკავებულობა (სვ)

წარმოსახვითი ხაზი

საქმიანი დაკავებულობა (სქ)

+3.900

+3.800

მრავალბინიანი საცხოვრებელი სახლი

ძირითადი გეგმა

პროექტი:

TITLE:

SEAL:

ნახაზის ნომ: რევიზია: სტადია:

მასშტაბი:

თარიღი:

შეასრულა:

ლ. გვალია

ხუთშაბათი, 15
მაისი, 2025

ფორმატი:

A1 s.p

SHEET NO:

ხელმოწერა:

ძირითადი შენიშვნები

ყველა ზომა მოცემულია მილიმეტრებში

1

ექსპლიკაცია

1:200

არქიტექტურა

ჭრილი 1

- 1.00
+632.80

±0.00
+633.80

+77.20
+711.00

+3.00
+636.80

+6.00
+639.80

+9.00
+642.80

+12.30
+646.10

+15.60
+649.40

+18.90
+652.70

+22.20
+656.00

+25.50
+659.30

+28.80
+662.60

+32.10
+665.90

+35.40
+669.20

+38.70
+672.50

+42.00
+675.80

+45.30
+679.10

+48.60
+682.40

+51.90
+685.70

+55.20
+689.00

+58.50
+692.30

+61.80
+695.60

+65.10
+698.90

+68.40
+702.20

+71.70
+705.50

+75.00
+708.80

+76.10
+709.90

±0.00

- 1.00

+76.10

+77.20

+3.00

+6.00

+9.00

+12.30

+15.60

+18.90

+22.20

+25.50

+28.80

+32.10

+35.40

+38.70

+42.00

+45.30

+48.60

+51.90

+55.20

+58.50

+61.80

+65.10

+68.40

+71.70

+75.00

სახან

ძ

რ
ო

მანქანისმისად

გ

ო

მიყველაზემაღალიდ

ო

ნე - 71.7

0

4.00 5.30 6.60 6.50 6.60 6.60 6.60 6.60 6.40 6.10

1.30

4.90

13.78 8.34 68.10

±0.000 = +633.80 ±0.000 = +633.8

13 12 11 10 9 8 7 6 5 4 3 2 1

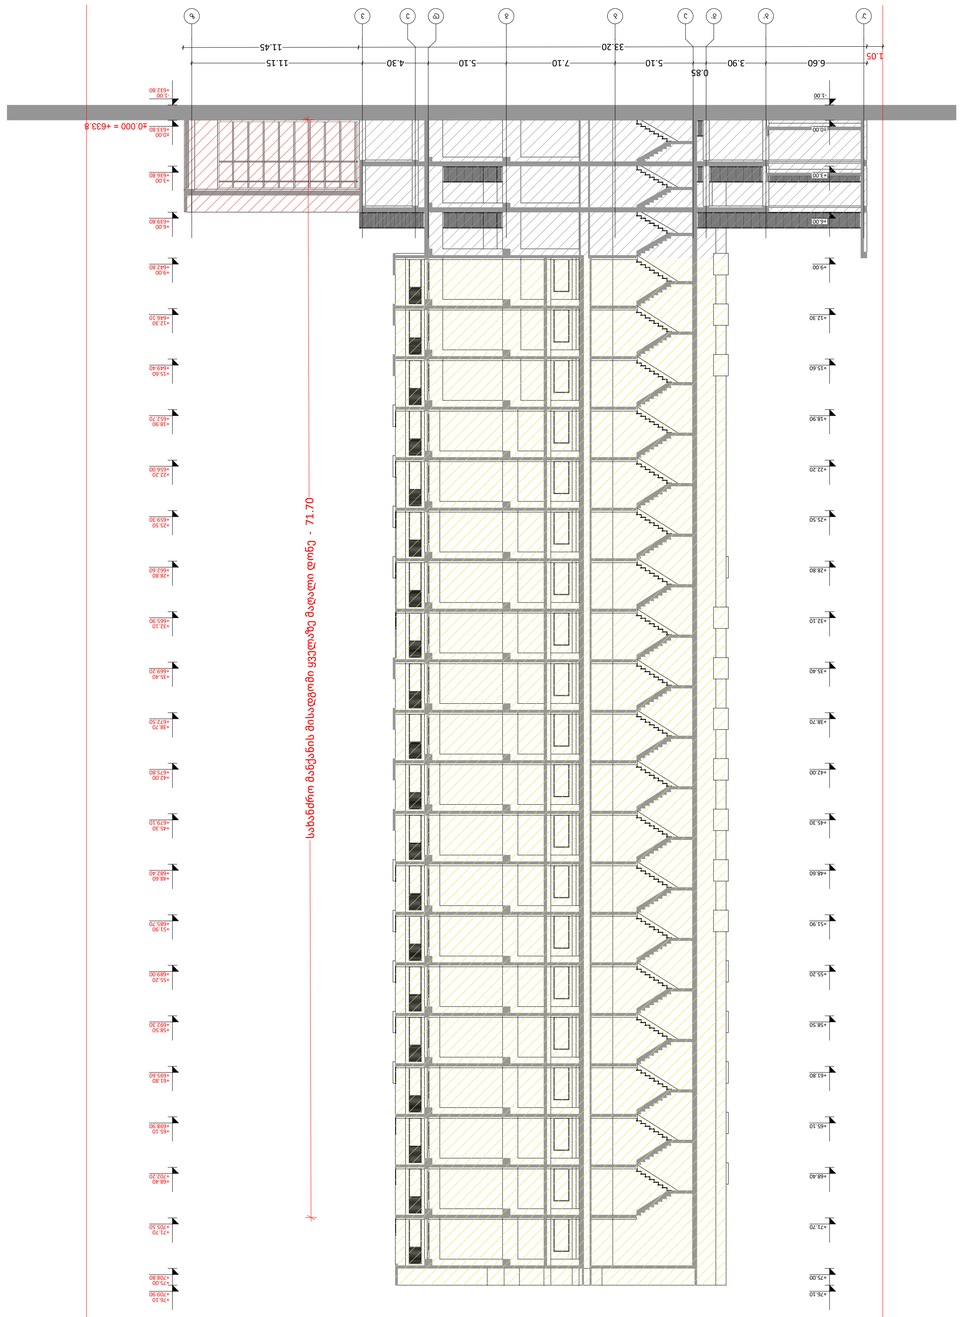

1 ღერძის ხაზი

გაძლიერებული ბეტონის

სტრუქტურული ელემენტები 2

სთ-იანი ხანძარმედეგობით (სვეტი,
კოჭი, დიაფრაგმა, გადახურვის ფილა

ბეტონის ბლოკის 200 იანი კედელი

ნიშნული გეგმაზე

ჭრილის ხაზი

კედლის ცეცხლმედეგობის

ხარისხი 1 საათი

გასასვლელამდე სავალი მანძილი

მისაწვდომი სვლაგეზი

საკადასტრო საზღვარი

კედლის ცეცხლმედეგობის

ხარისხი 2 საათი

საცხოვრებელი დაკავებულობა (სც-2)

L=11.8 m

10% პანდუსის ქანობის მაჩვენებელი

ნიშნული ჭრილზე, ფასადზე

შახტის აღმნიშვნელი

-3.30

სასაწყობო დაკავებულობა (სწ-2)

ბეტონის ბლოკის 100 იანი კედელი

სავაჭრო დაკავებულობა (სვ)

წარმოსახვითი ხაზი

საქმიანი დაკავებულობა (სქ)

+3.900

+3.800

მრავალბინიანი საცხოვრებელი სახლი

ძირითადი გეგმა

პროექტი:

TITLE:

SEAL:

ნახაზის ნომ: რევიზია: სტადია:

მასშტაბი:

თარიღი:

შეასრულა:

ლ. გვალია

ხუთშაბათი, 15
მაისი, 2025

ფორმატი:

A1 s.p

SHEET NO:

ხელმოწერა:

ძირითადი შენიშვნები

ყველა ზომა მოცემულია მილიმეტრებში

1

ექსპლიკაცია

1:200

არქიტექტურა

ჭრილი 2

- 1.00
+632.80

±0.00
+633.80

+3.00
+636.80

+6.00
+639.80

+9.00
+642.80

+12.30
+646.10

+15.60
+649.40

+18.90
+652.70

+22.20
+656.00

+25.50
+659.30

+28.80
+662.60

+32.10
+665.90

+35.40
+669.20

+38.70
+672.50

+42.00
+675.80

+45.30
+679.10

+48.60
+682.40

+51.90
+685.70

+55.20
+689.00

+58.50
+692.30

+61.80
+695.60

+65.10
+698.90

+68.40
+702.20

+71.70
+705.50

+75.00
+708.80

+76.10
+709.90

±0.00

- 1.00

+76.10

+3.00

+6.00

+9.00

+12.30

+15.60

+18.90

+22.20

+25.50

+28.80

+32.10

+35.40

+38.70

+42.00

+45.30

+48.60

+51.90

+55.20

+58.50

+61.80

+65.10

+68.40

+71.70

+75.00

სახან

ძ

რ
ო

მანქანისმისად

გ

ო

მიყველაზემაღალიდ

ო

ნე - 71.7

0

±0.000 = +633.8

a' b' g' a b g d e v z

6.60 3.90

0.85

5.10 7.10 5.10 4.30 11.15
1.05

33.20 11.45