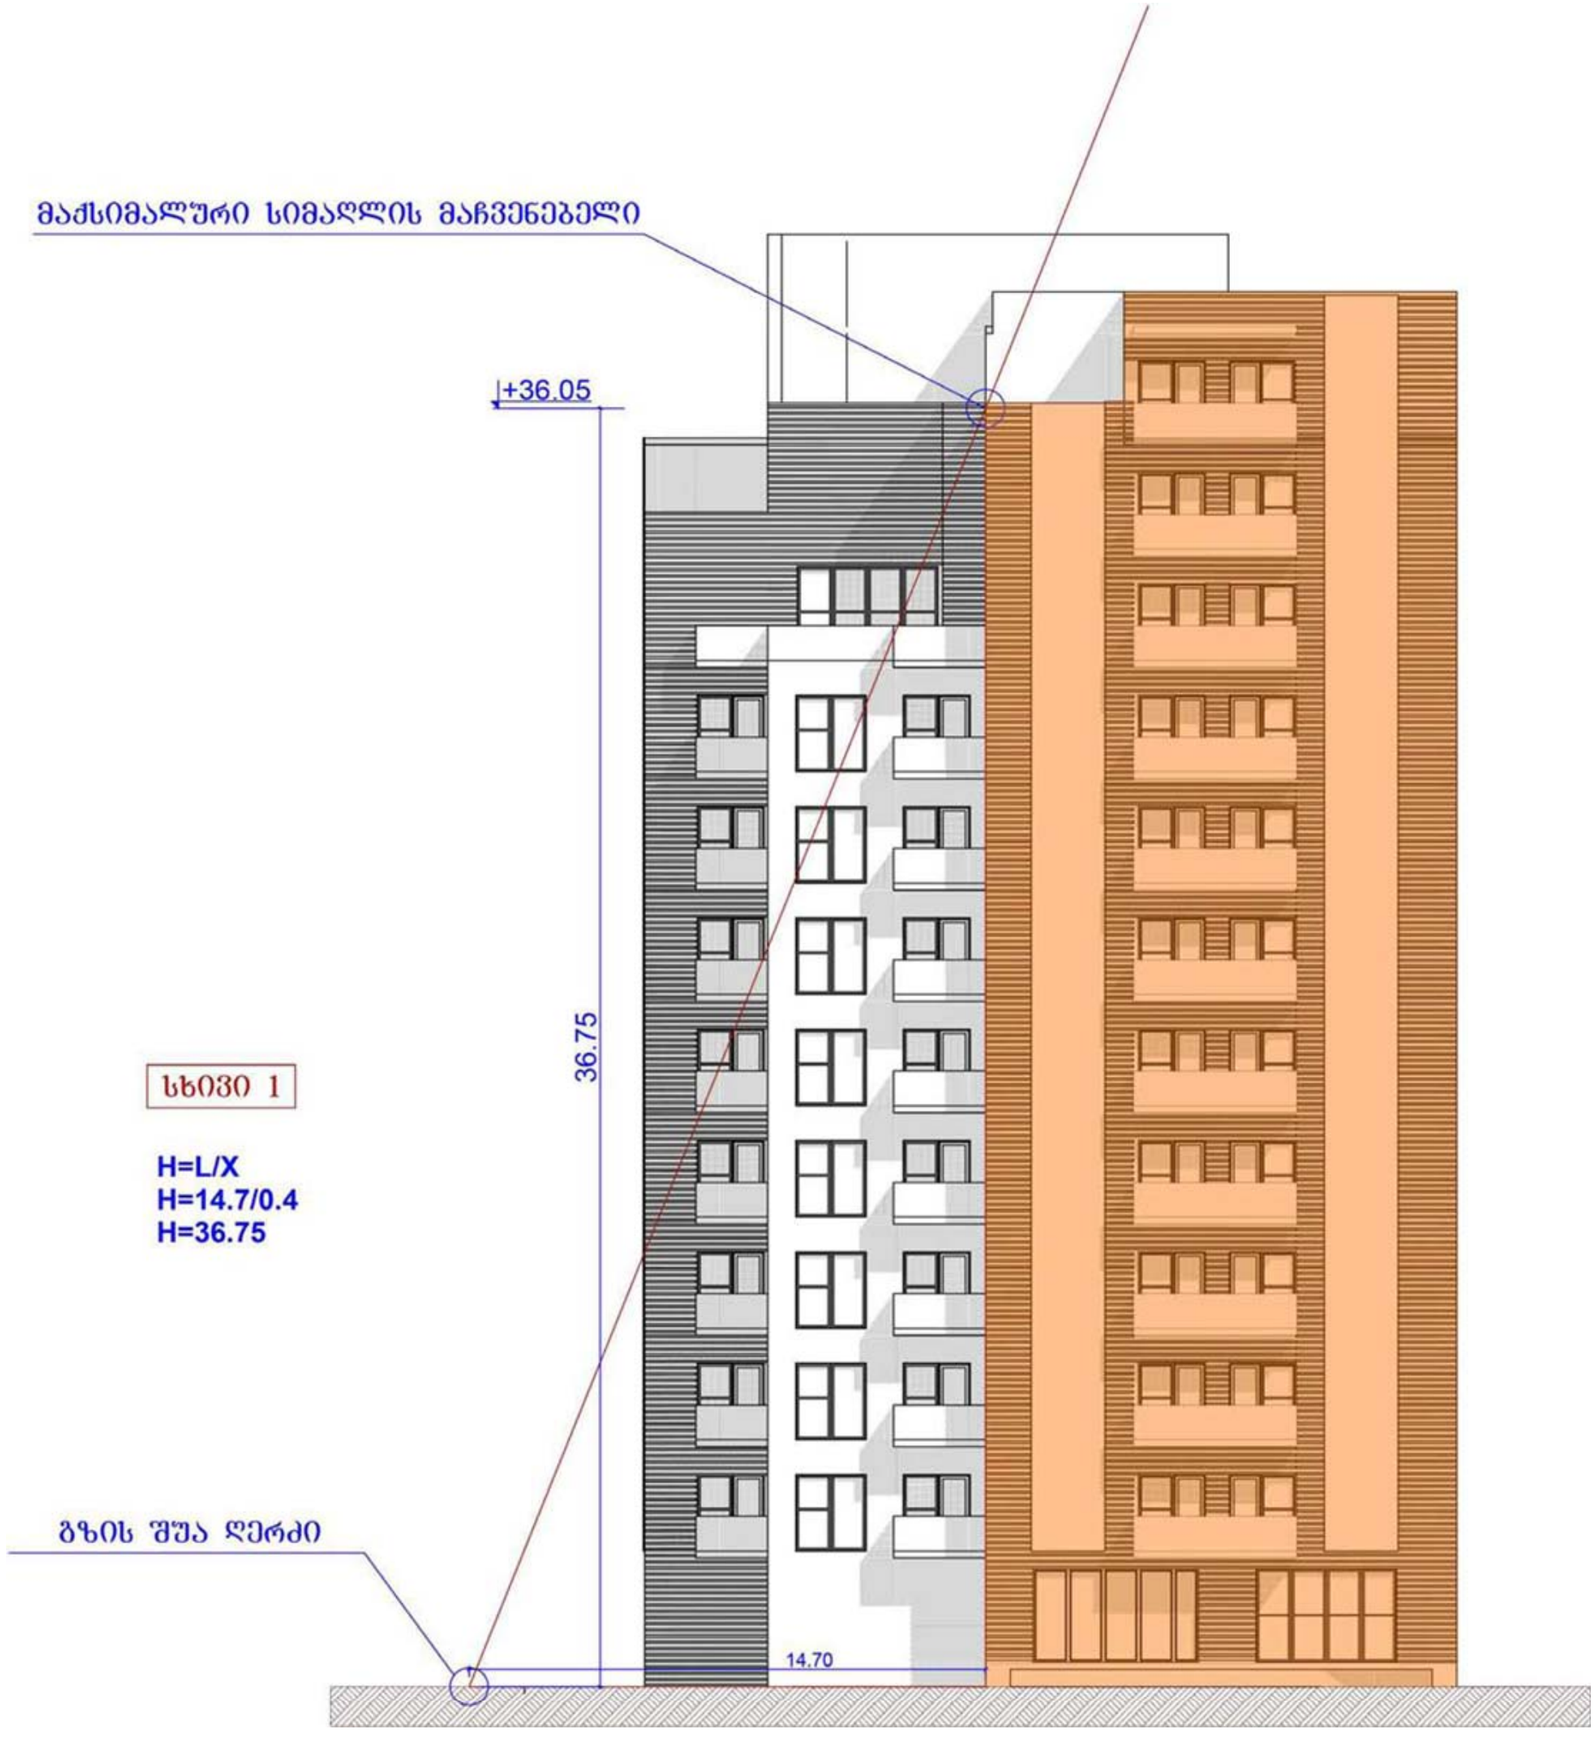


ფორმატი	A-3

პირობითი აღნიშვნა:

დამკვეთი: შპს "დავიდე"

მისამართი: ქ.თბილისი, ვარკეთილის დასახლება, III მასივი, კორპ. 51, მიმდებარედ ნაკვ. 20/036

პროექტის დასახელება:

პროექტის ნაწილი

არქიტექტურული


თანამდებობა	გვარი	ხელმოწერა
დირექტორი	დ. მჯელიშვილი	
მთ. არქიტექტორი	დ. სამხარაძე	
პრ. ავტორი	დ. სამხარაძე	

შემსრულებელი ორგანიზაცია: studio 3 ARCHITECTURE DESIGN ART

ფურცლის დასახელება:

სიმაღლის განსაზღვრის სქემა

თარიღი 2013 წ.	მასშ. 1:200
ფურცლების რაოდენობა	
ფურცლის ნომერი №	ა-0

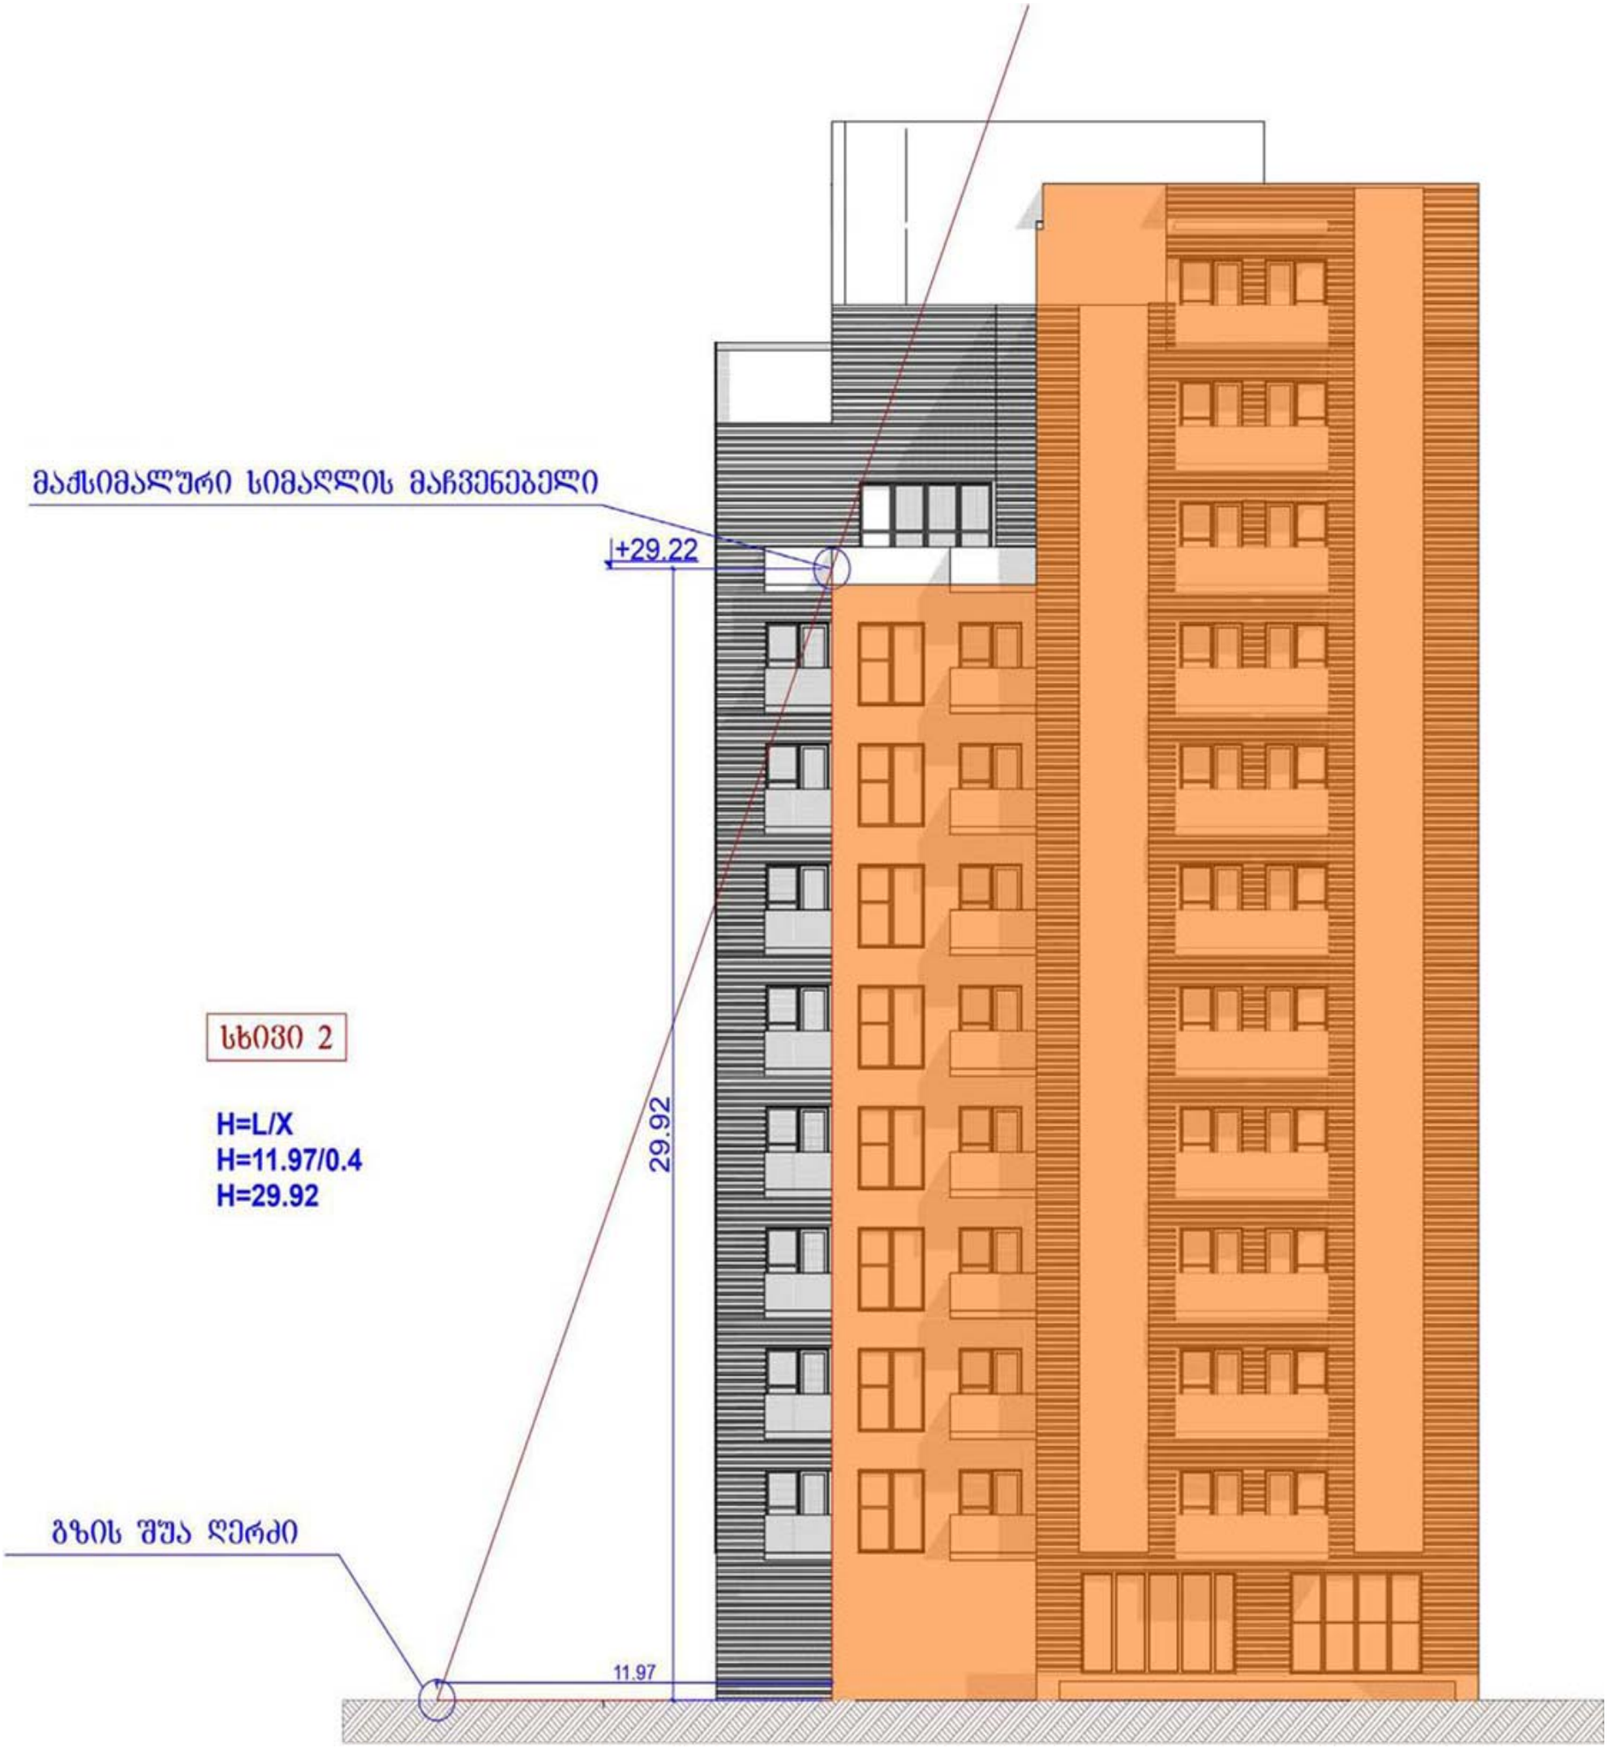

ფორმატი	A-3

პირობითი აღნიშვნა:

დამკვეთი: შპს "დავიდე"

მისამართი: ქ.თბილისი, ვარკეთილის დასახლება, III მასივი, კორპ. 51, მიმდებარედ ნაკვ. 20/036

პროექტის დასახელება:

პროექტის ნაწილი

არქიტექტურული


თანამდებობა	გვარი	ხელმოწერა
დირექტორი	დ. მჯედლიშვილი	
მთ. არქიტექტორი	დ. სამხარაძე	
პრ. ავტორი	დ. სამხარაძე	

შემსრულებელი ორგანიზაცია

ფურცლის დასახელება:

სიმაღლის განსაზღვრის სქემა

თარიღი 2013 წ.	მასშ. 1:200
ფურცლების რაოდენობა	
ფურცლის ნომერი №	ა-0

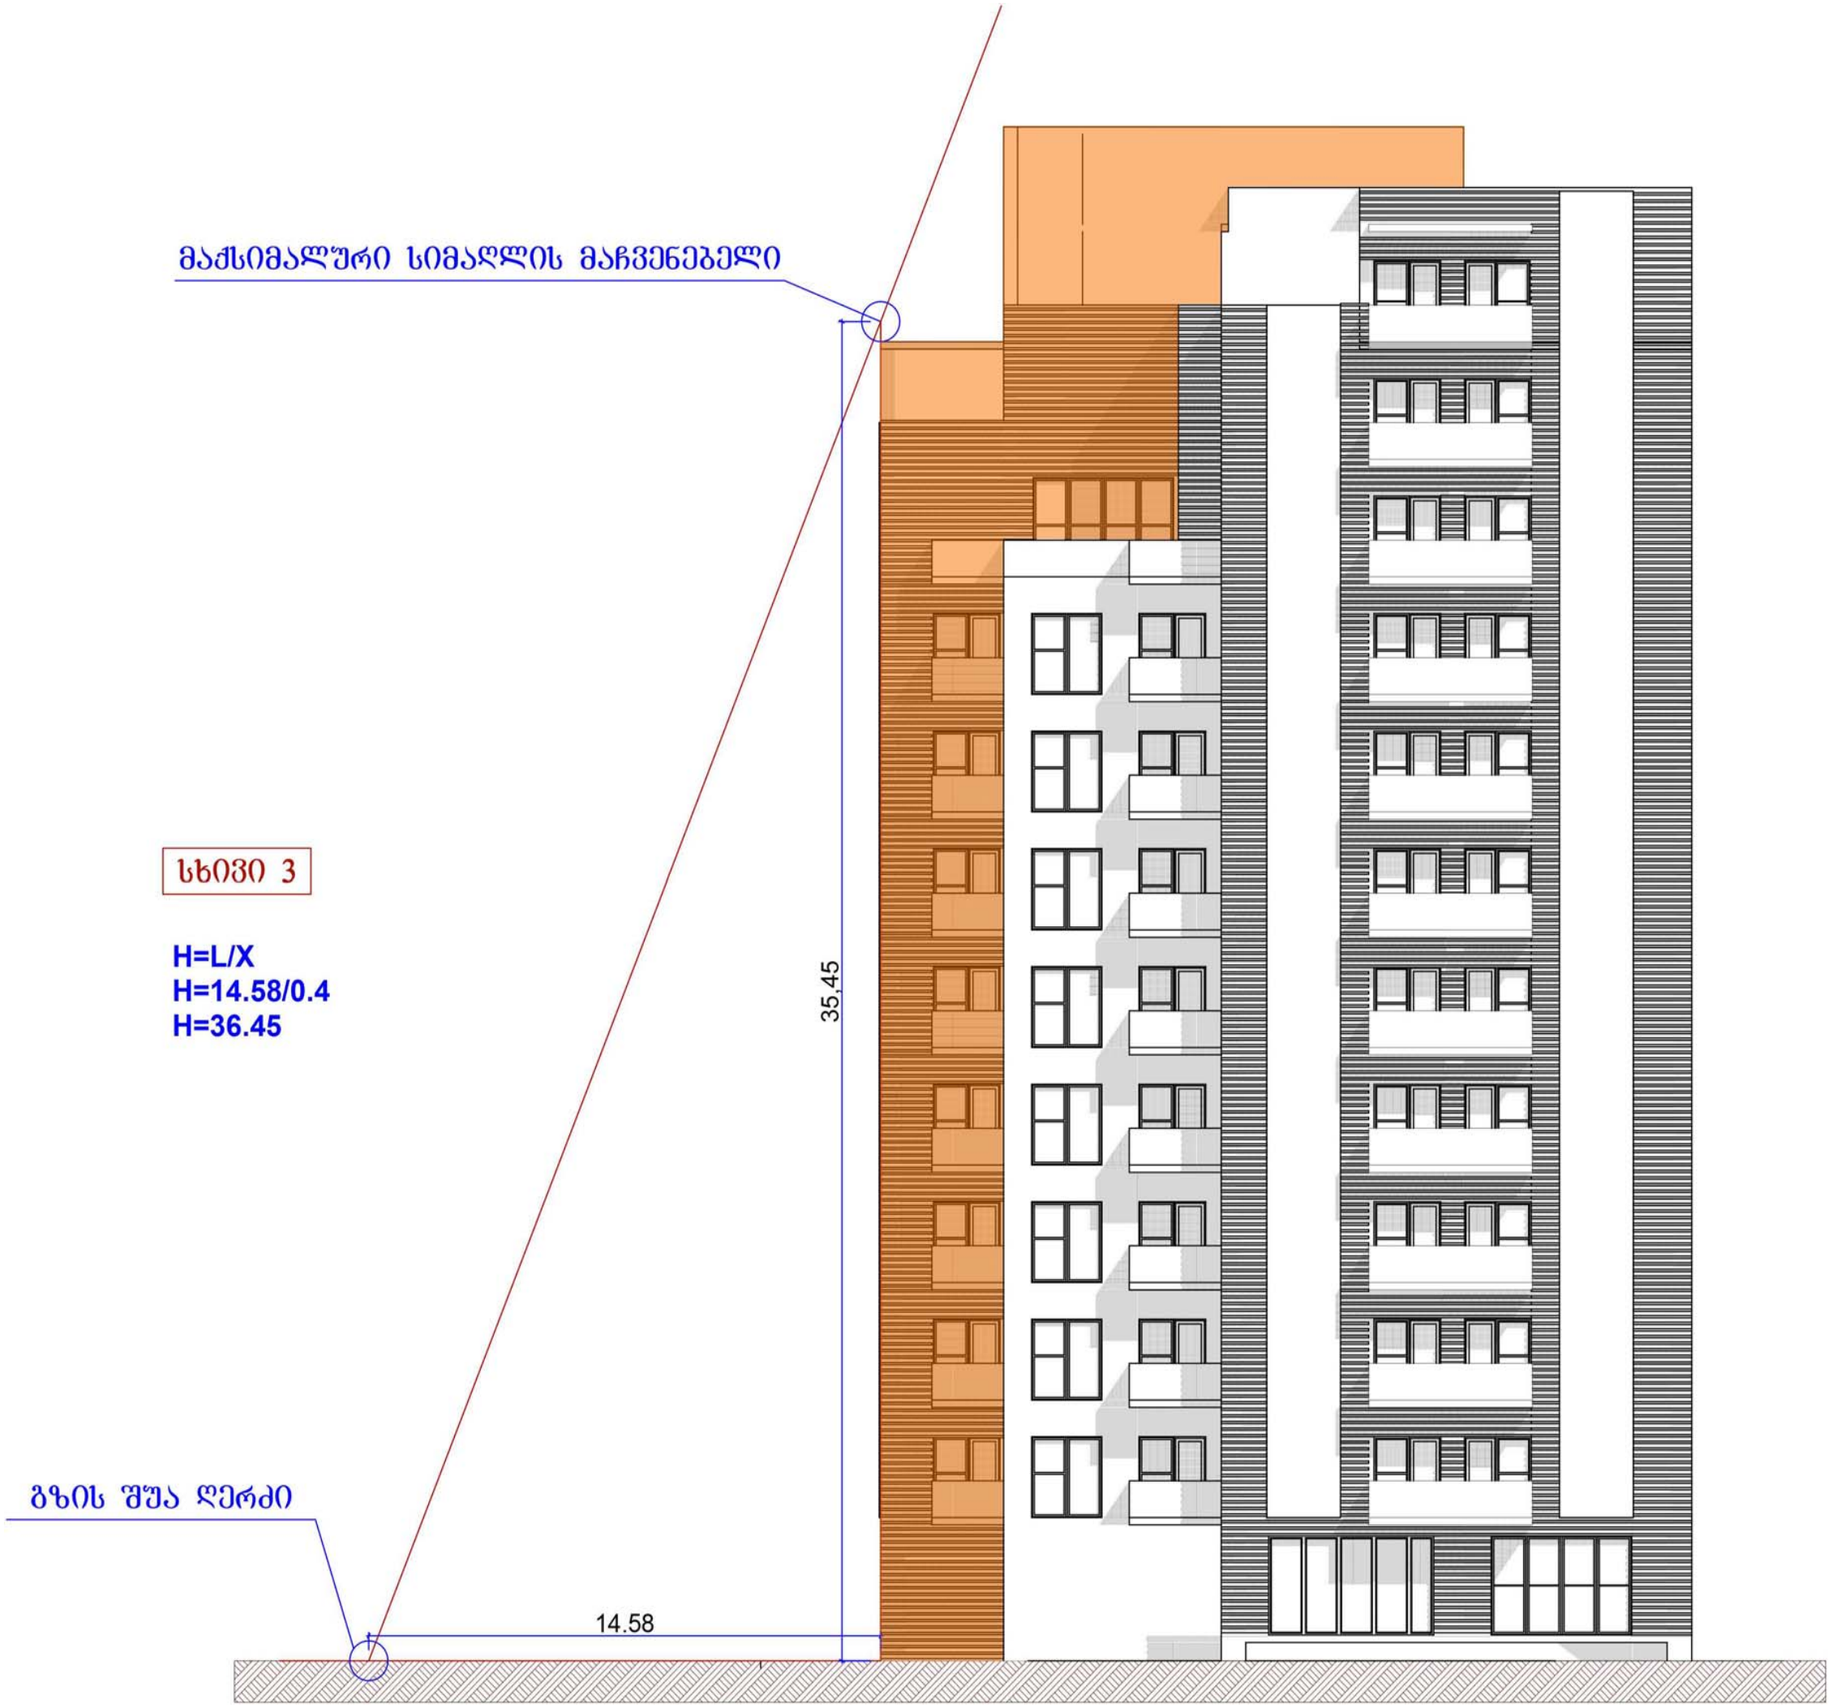

ფორმატი	A-3

პირობითი აღნიშვნა:

დამკვეთი: შპს "დავიდე"

მისამართი: ქ.თბილისი, ვარკეთილის დასახლება, III მასივი, კორპ. 51, მიმდებარედ ნაკვ. 20/036

პროექტის დასახელება:

პროექტის ნაწილი

არქიტექტურული


თანამდებობა	გვარი	ხელმოწერა
დირექტორი	დ. მჟედლიშვილი	
მთ. არქიტექტორი	დ. სამხარაძე	
პრ. ავტორი	დ. სამხარაძე	

შემსრულებელი ორგანიზაცია

ფურცლის დასახელება:

სიმაღლის განსაზღვრის სქემა

თარიღი 2013 წ.	მასშ. 1:200
ფურცლების რაოდენობა	
ფურცლის ნომერი №	ა-0

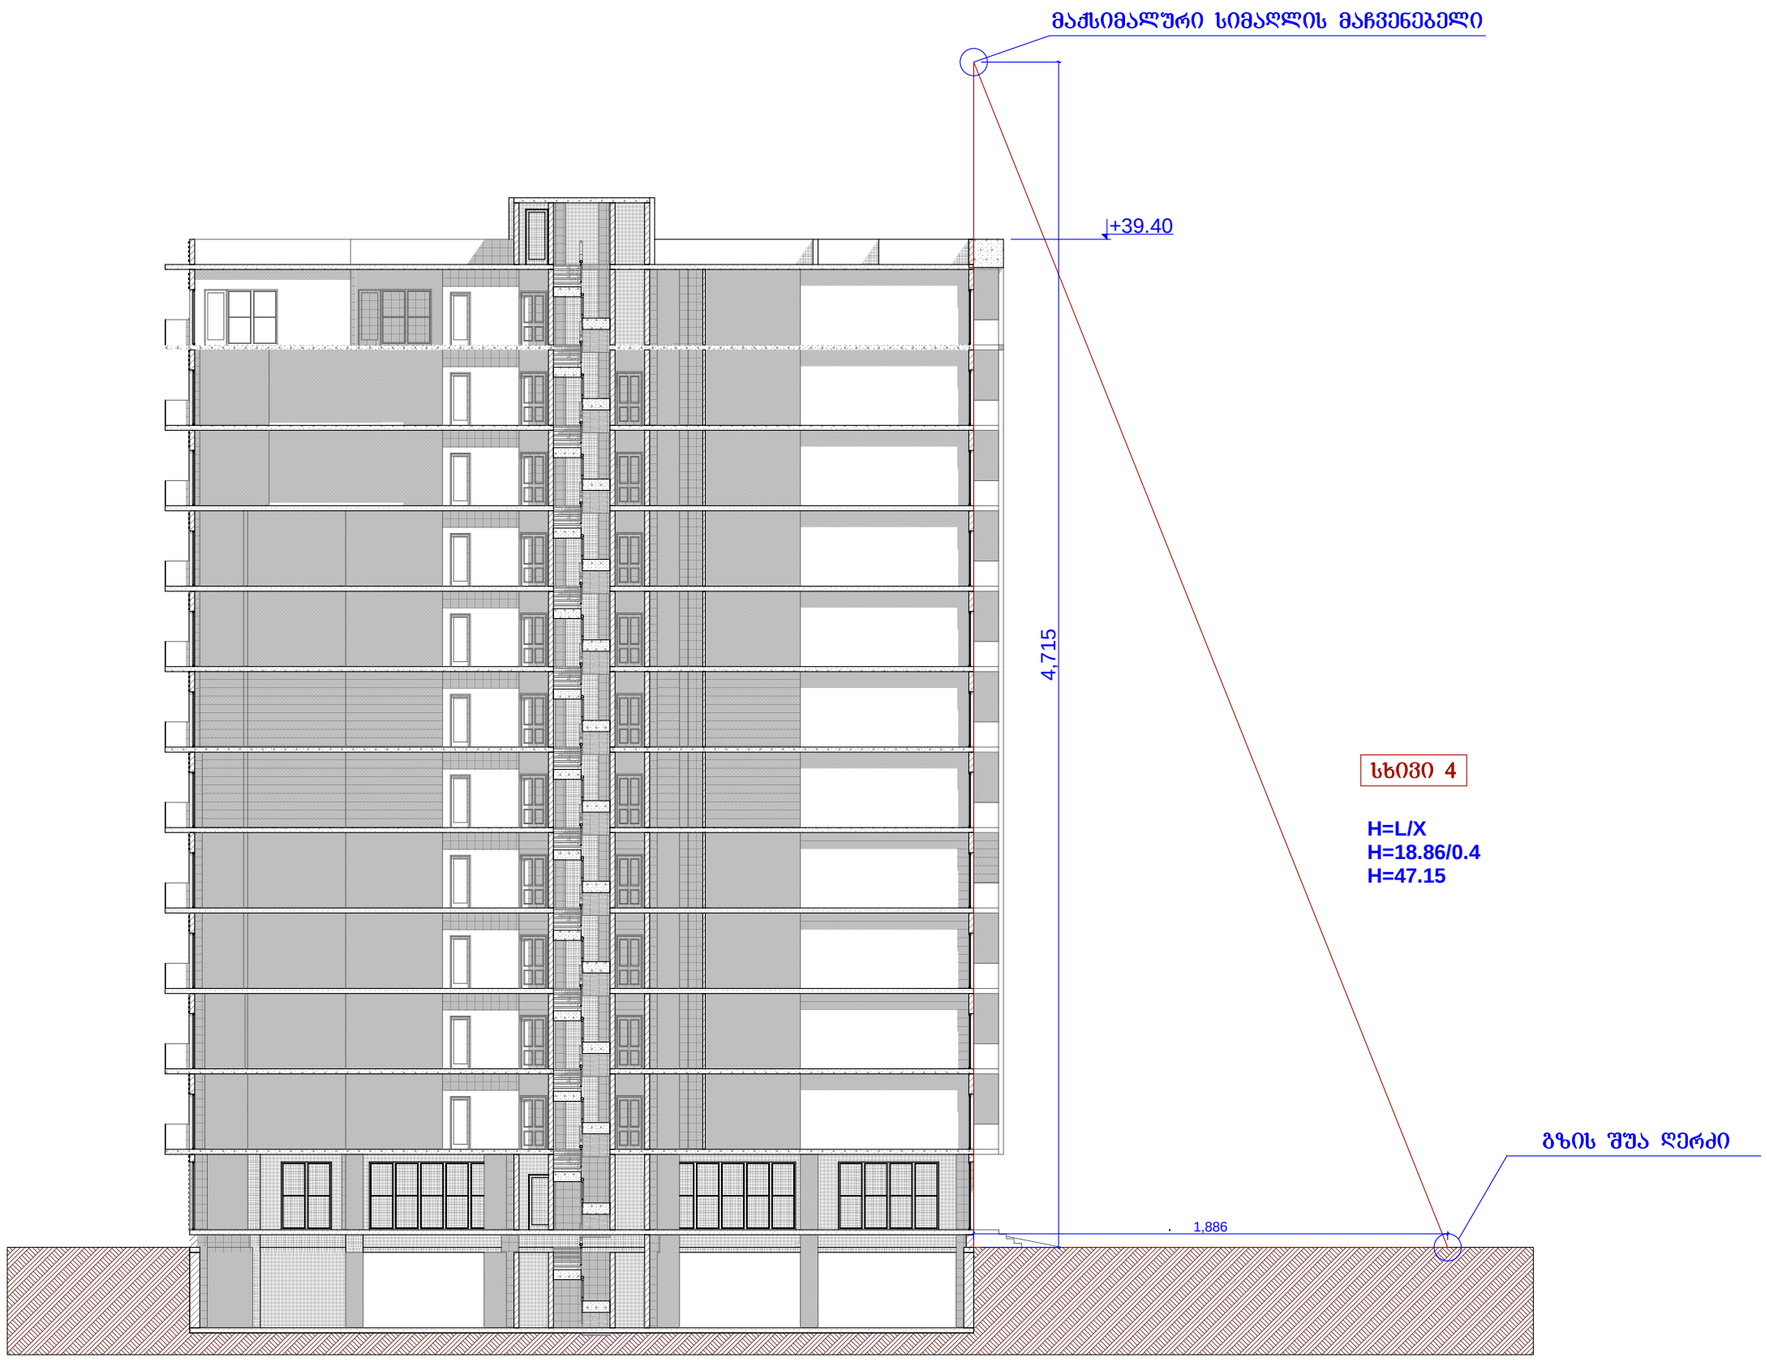

ფორმატი	A-3

პირობითი აღნიშვნა:

დამკვეთი: შპს "დავიდე"

მისამართი: ქ.თბილისი, ვარკეთილის დასახლება, III მასივი, კორპ. 51, მიმდებარედ ნაკვ. 20/036

პროექტის დასახელება:

პროექტის ნაწილი

არქიტექტურული

თანამდებობა	გვარი	ხელმოწერა
დირექტორი	დ. მჯედლიშვილი	
მთ. არქიტექტორი	დ. სამხარაძე	
პრ. ავტორი	დ. სამხარაძე	

შემსრულებელი ორგანიზაცია: studio 3 ARCHITECTURE DESIGN ART

ფურცლის დასახელება:

სიმაღლის განსაზღვრის სქემა


თარიღი 2013 წ.	მასშ. 1:200
ფურცლების რაოდენობა	
ფურცლის ნომერი №	ა-0

ტოპოგრაფიული გადაღება მასშტაბი 1:500


მისამართი: თბილისი, ვარკეთილის დასახლება, III მასივი, კორპ 51, მიმდებარედ ნაკვ. 20/036

ფართობი: 1259 მ²

სარგებლობის ფორმა: კერძო საკუთრება

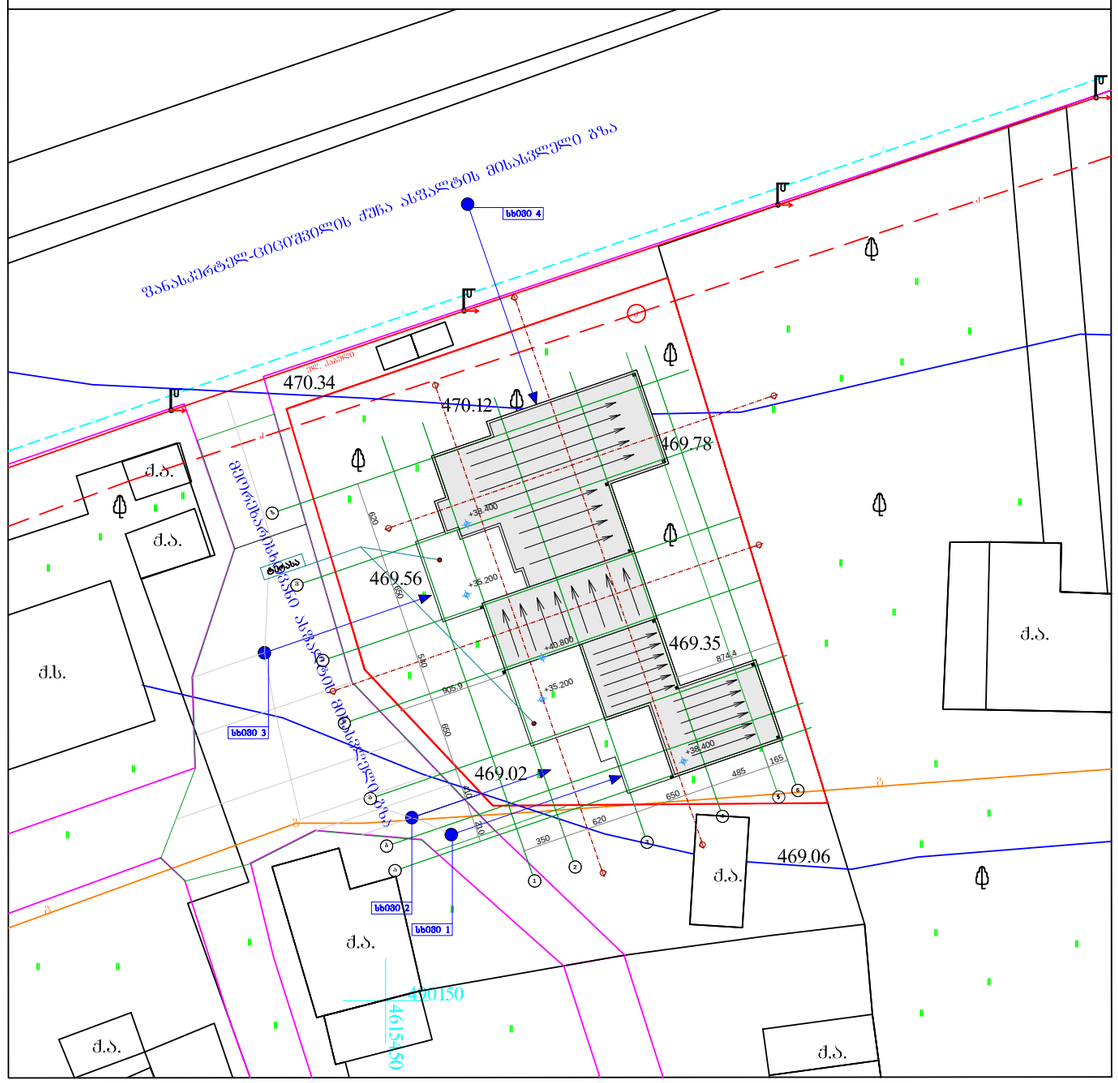

პირობითი ნიშნები

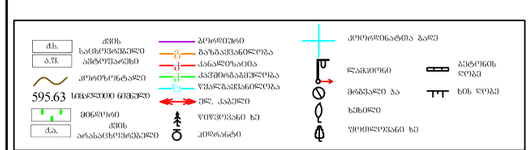

ფორმატი	A-3

პირობითი აღნიშვნა:

დამკვეთი: შპს "დავიდე"

მისამართი: ქ.თბილისი, ვარკეთილის დასახლება, III მასივი, კორპ. 51, მიმდებარედ ნაკვ. 20/036

პროექტის დასახელება:

პროექტის ნაწილი


არქიტექტურული

თანამდებობა	გვარი	ხელმოწერა
დირექტორი	დ. მჯელიშვილი	
მთ. არქიტექტორი	დ. სამხარაძე	
პრ. ავტორი	დ. სამხარაძე	
შემსრულებელი ორგანიზაცია		


შურცლის დასახელება:

სიმაგლის განსაზვრის სქემა

თარიღი 2013 წ.	მასშ. 1:500
შურცლების რაოდენობა	
შურცლის ნომერი №	ა-0

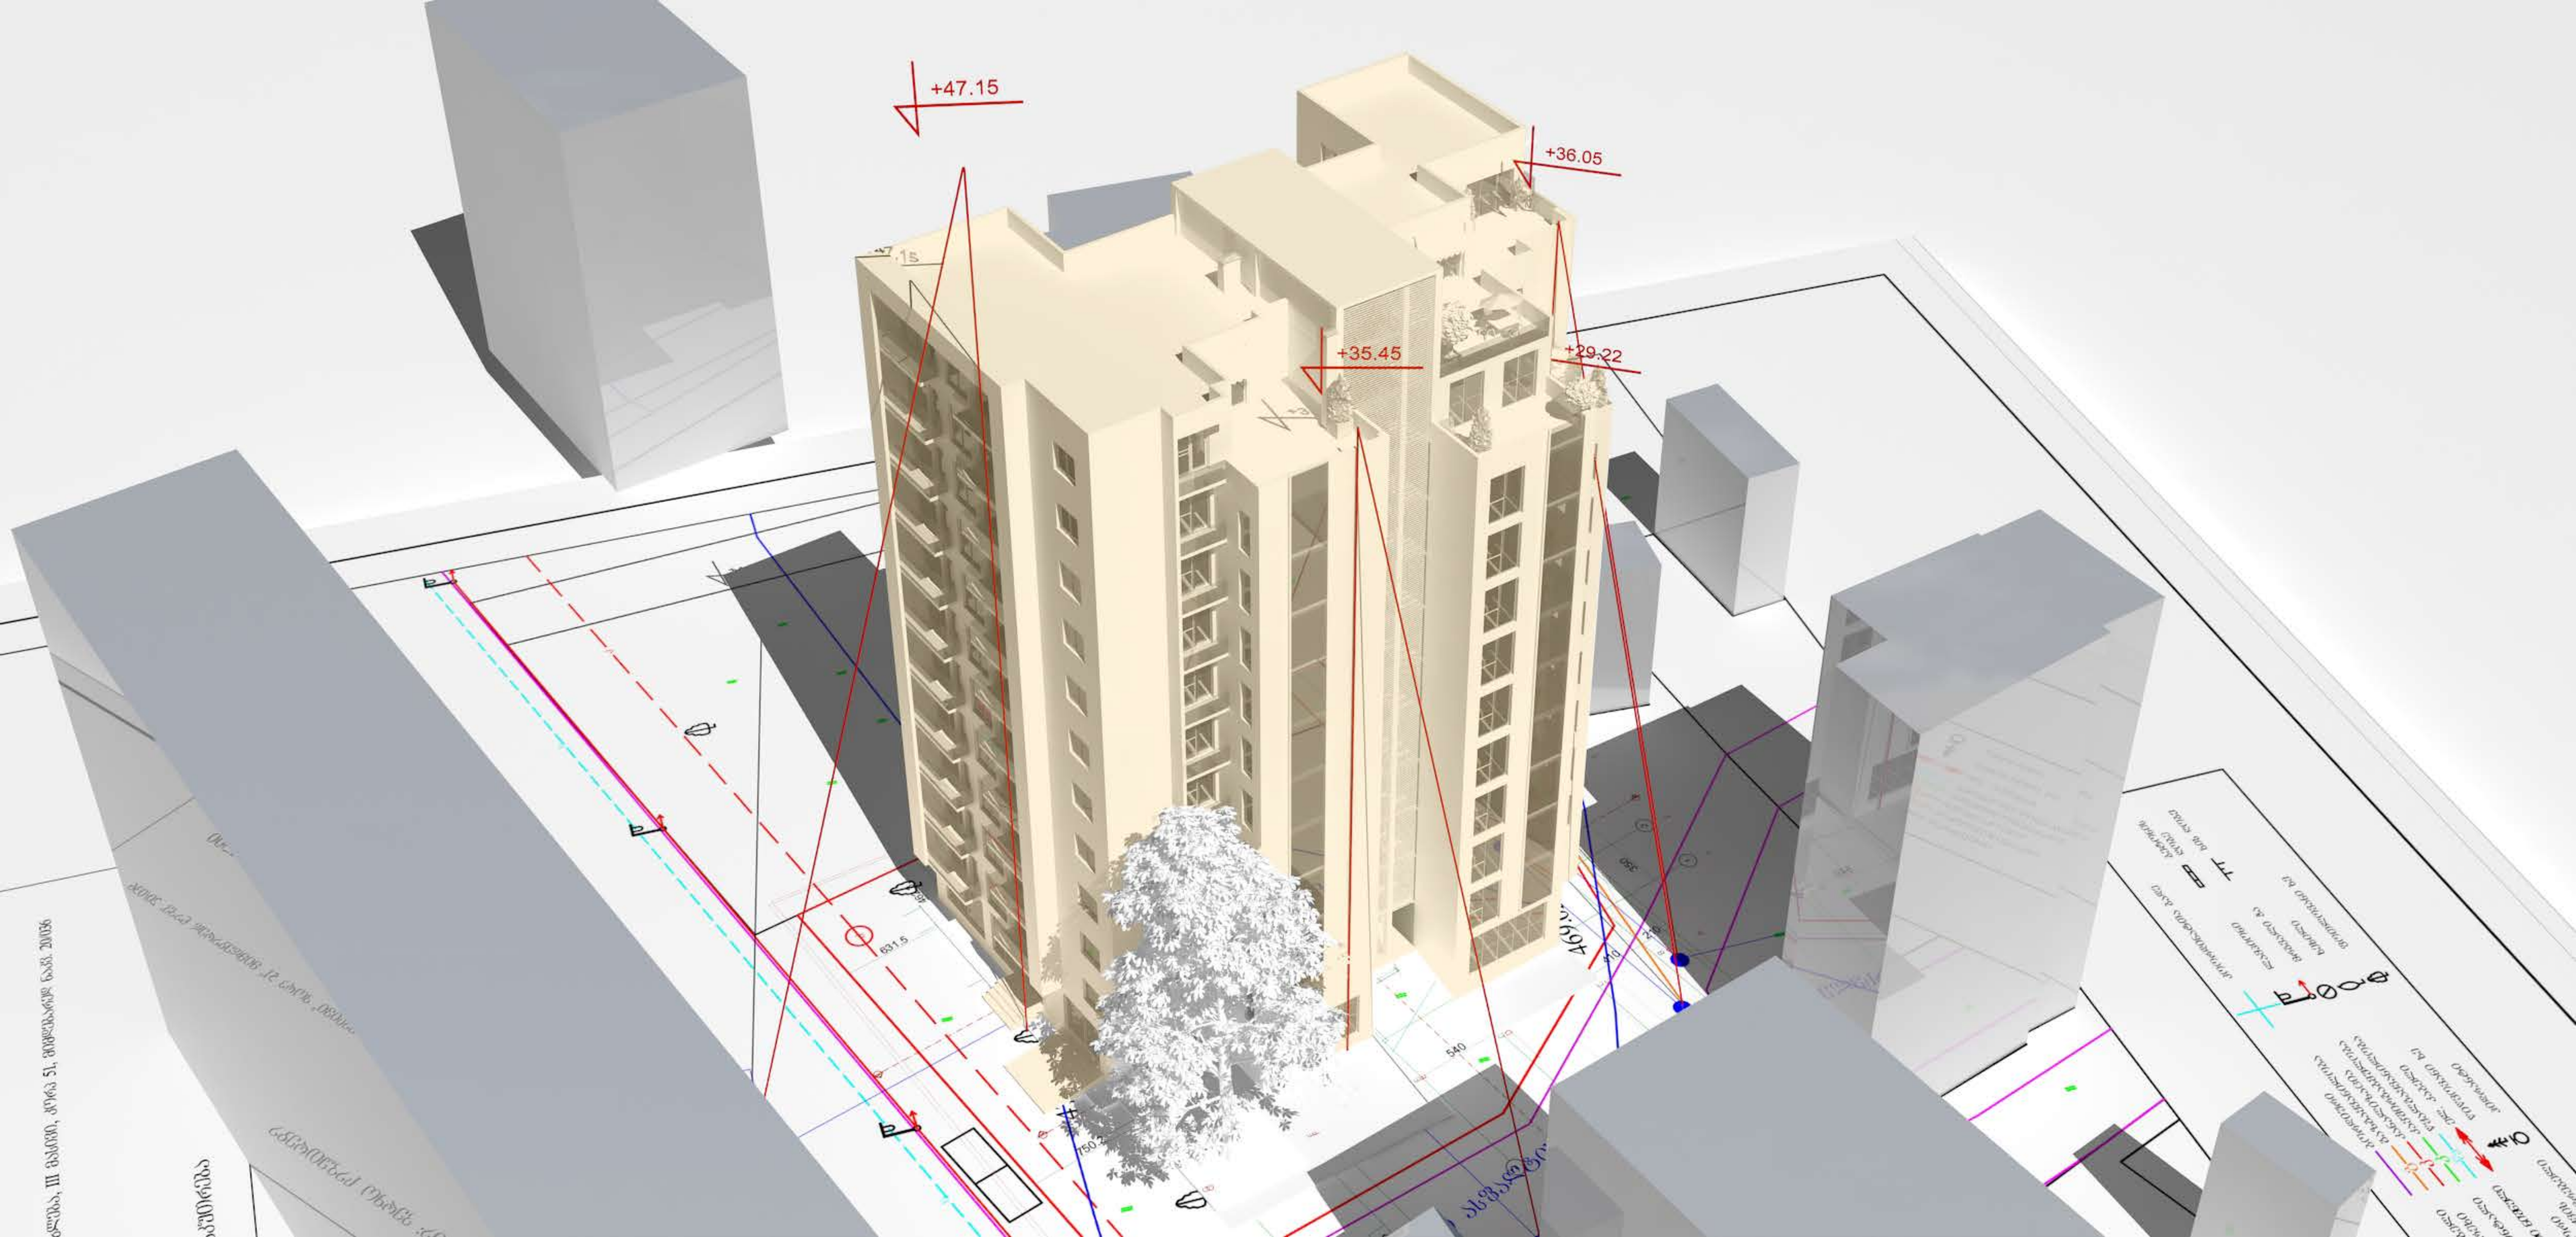
+47.15
+36.05
+35.45
+29.22


+47.15
+36.05
+35.45

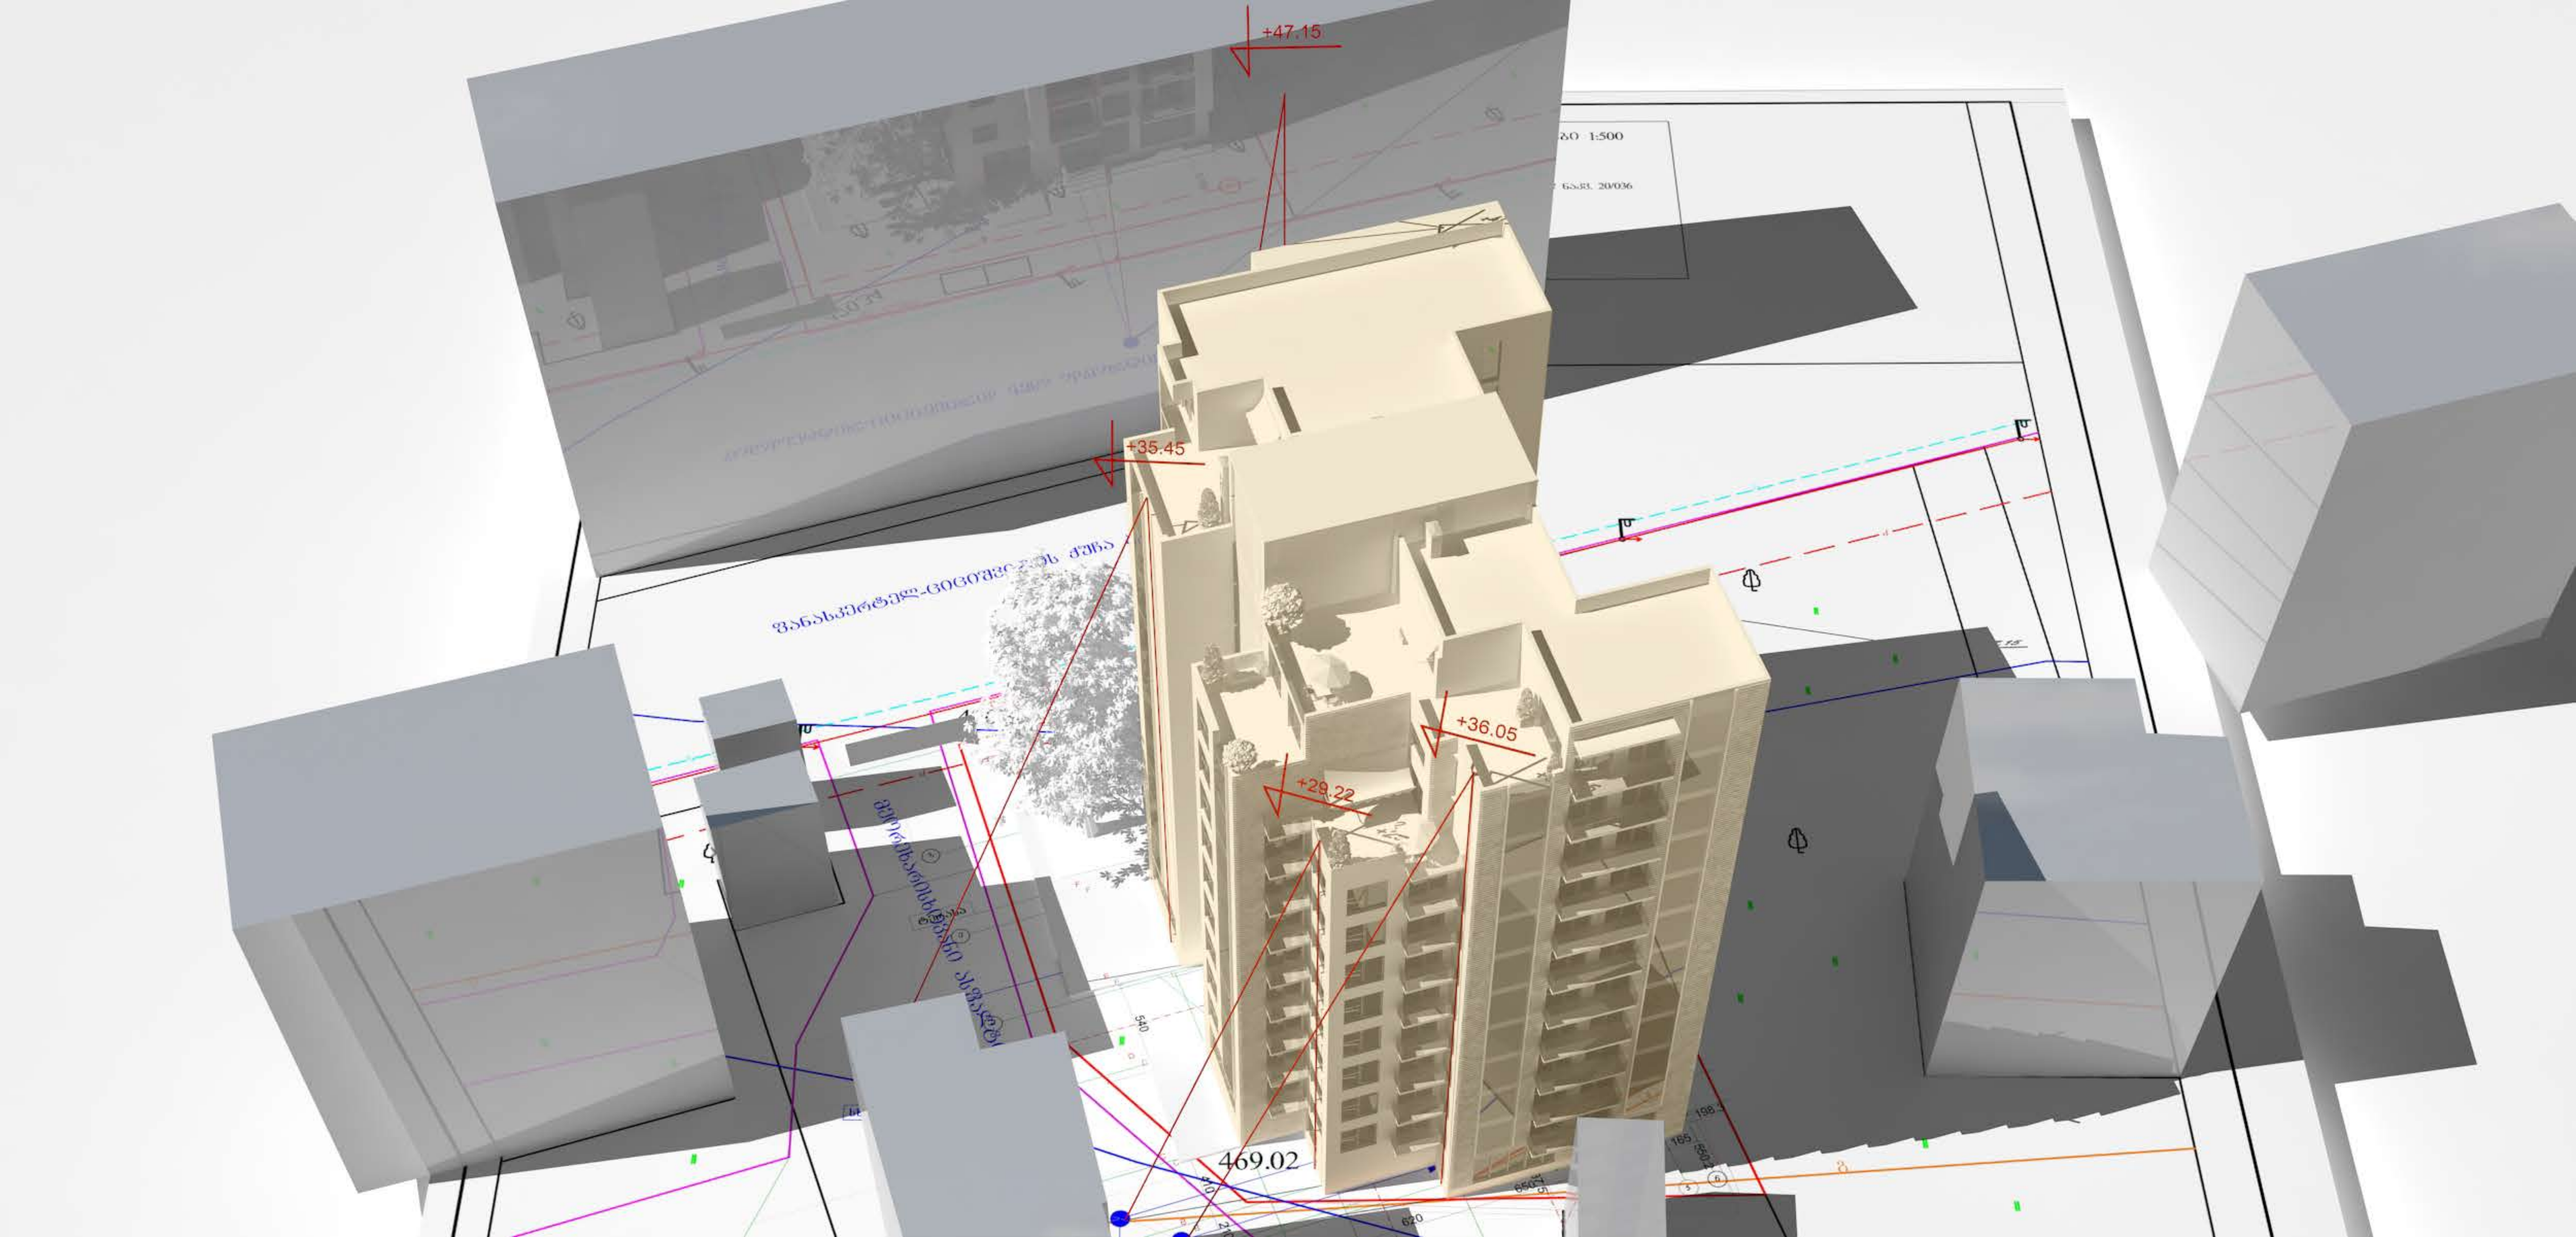
+47.15
+35.45
+36.05
+29.22
469.02