
პირველი სართულის არსებული გეგმა

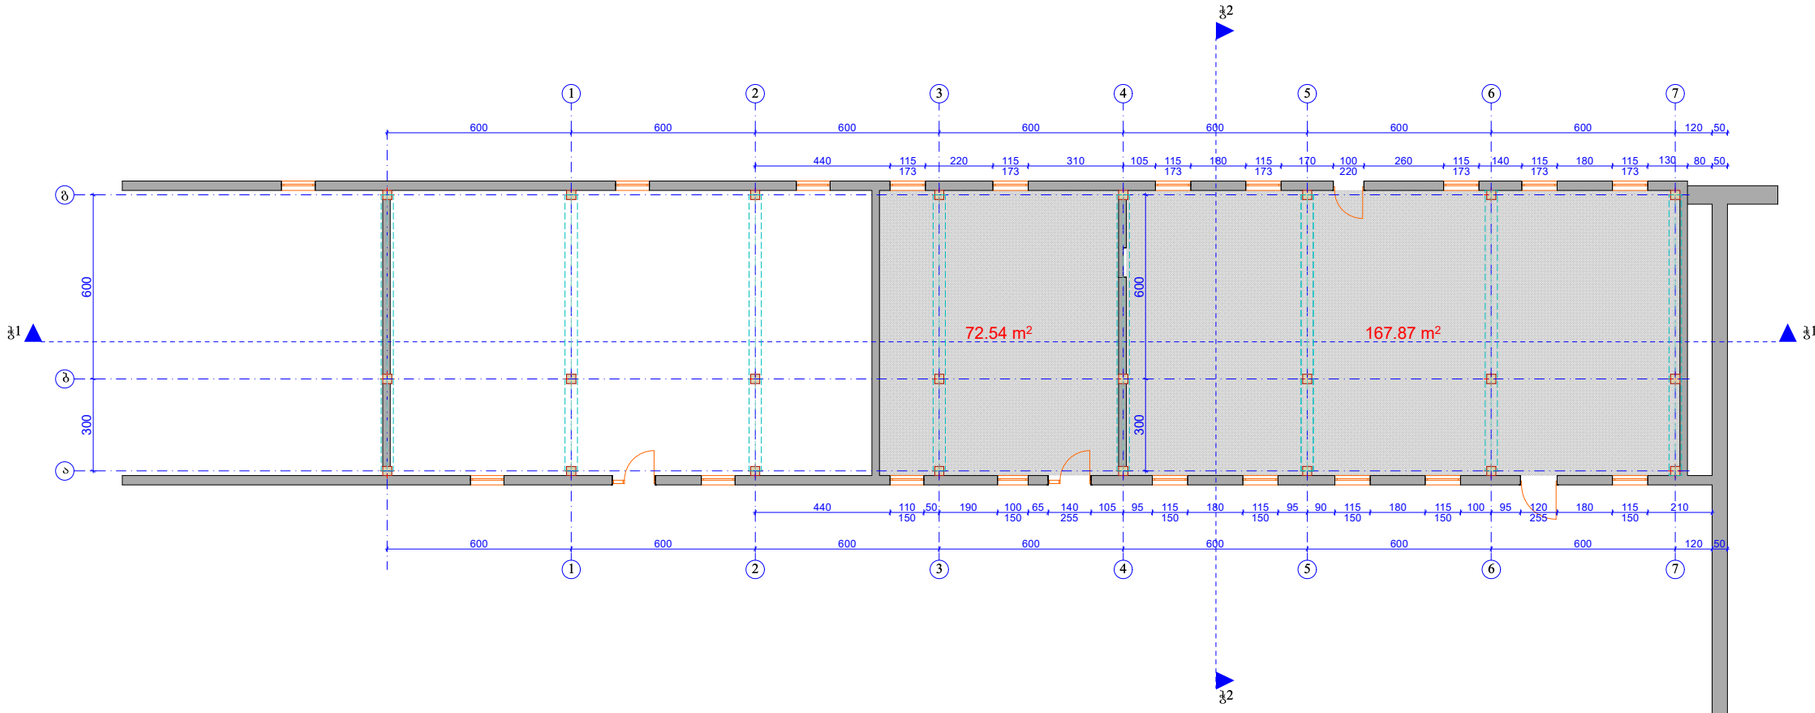

A3

პირობითი აღნიშვნები

±0.00=495.30

კლინიკური და პრაქტიკული უნარჩვევების განვითარების ცენტრი

ობიექტის ადგილმდებარეობა	ქ. თბილისი, ანაჯის 414 დივიზიის ქ. №47
ნაკვეთის საკადასტრო კოდი:	01.12.04.001.047
დამკვეთი:	შპს „ღია გული- საუნივერსიტეტო ჰოსპიტალი
არქიტექტორი:	ნინო ბერიძე

პირველი სართულის არსებული გეგმა

მასშტაბი 1:200


ფურ-ლი A5	ფურ-ბი 20

შ.პ.ს. „NTN A R-KO არ-ყო“

მისამართი	ქ. თბილისი, ზესტაფონის ქ.19ა, ბინა 43
საკონტაქტო ტელ:	+995 5 99 27 48 36
საკონტაქტო მეილი:	ninoberidze1968@gmail.com

თარიღი: 2025 წლის მარტი

სახურავის არსებული გეგმა

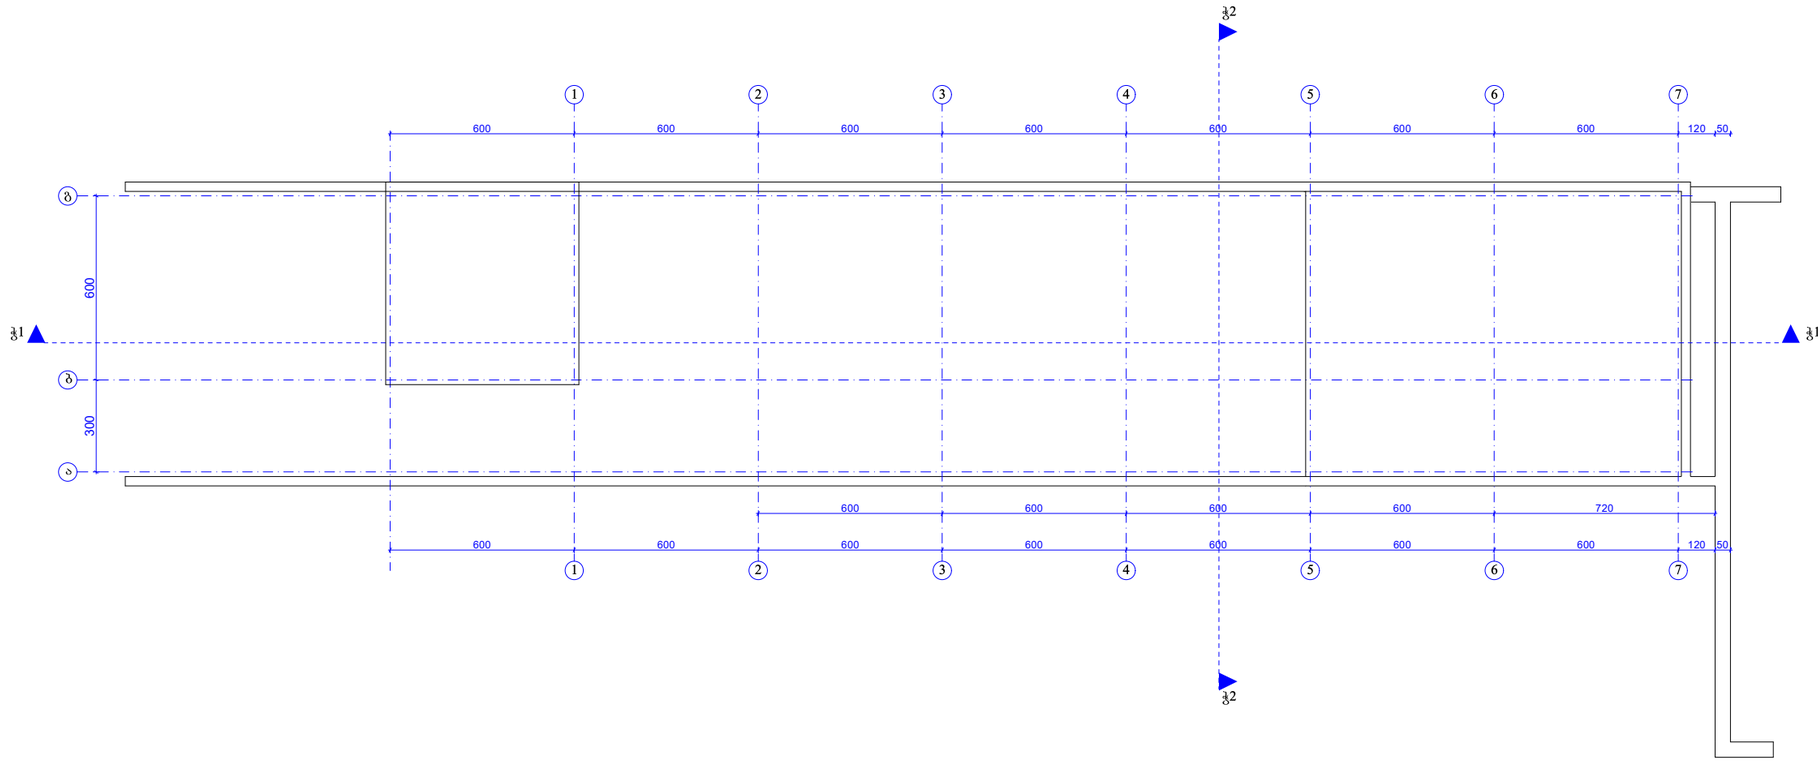

A3

პირობითი აღნიშვნები

±0.00=495.30

კლინიკური და პრაქტიკული უნარჩვევების განვითარების ცენტრი

ობიექტის ადგილმდებარეობა	ქ. თბილისი, ანჯაფის 414 დივიზიის ქ. №47
ნაკვეთის საკადასტრო კოდი:	01.12.04.001.047
დამკვეთი:	შპს „ღია გული- საუნივერსიტეტო ჰოსპიტალი
არქიტექტორი:	ნინო ბერიძე

სახურავის არსებული გეგმა

მასშტაბი 1:200


ფურ-ლი A6 | ფურ-ბი 20

შ.პ.ს. „NTN AR-KO არ-ჯო“

მისამართი	ქ. თბილისი, ზესტაფონის ქ.19ა, ბინა 43
საკონტაქტო ტელ:	+995 5 99 27 48 36
საკონტაქტო მეილი:	ninoberidze1968@gmail.com

თარიღი: 2025 წლის მარტი

პირველი სართულის გეგმა

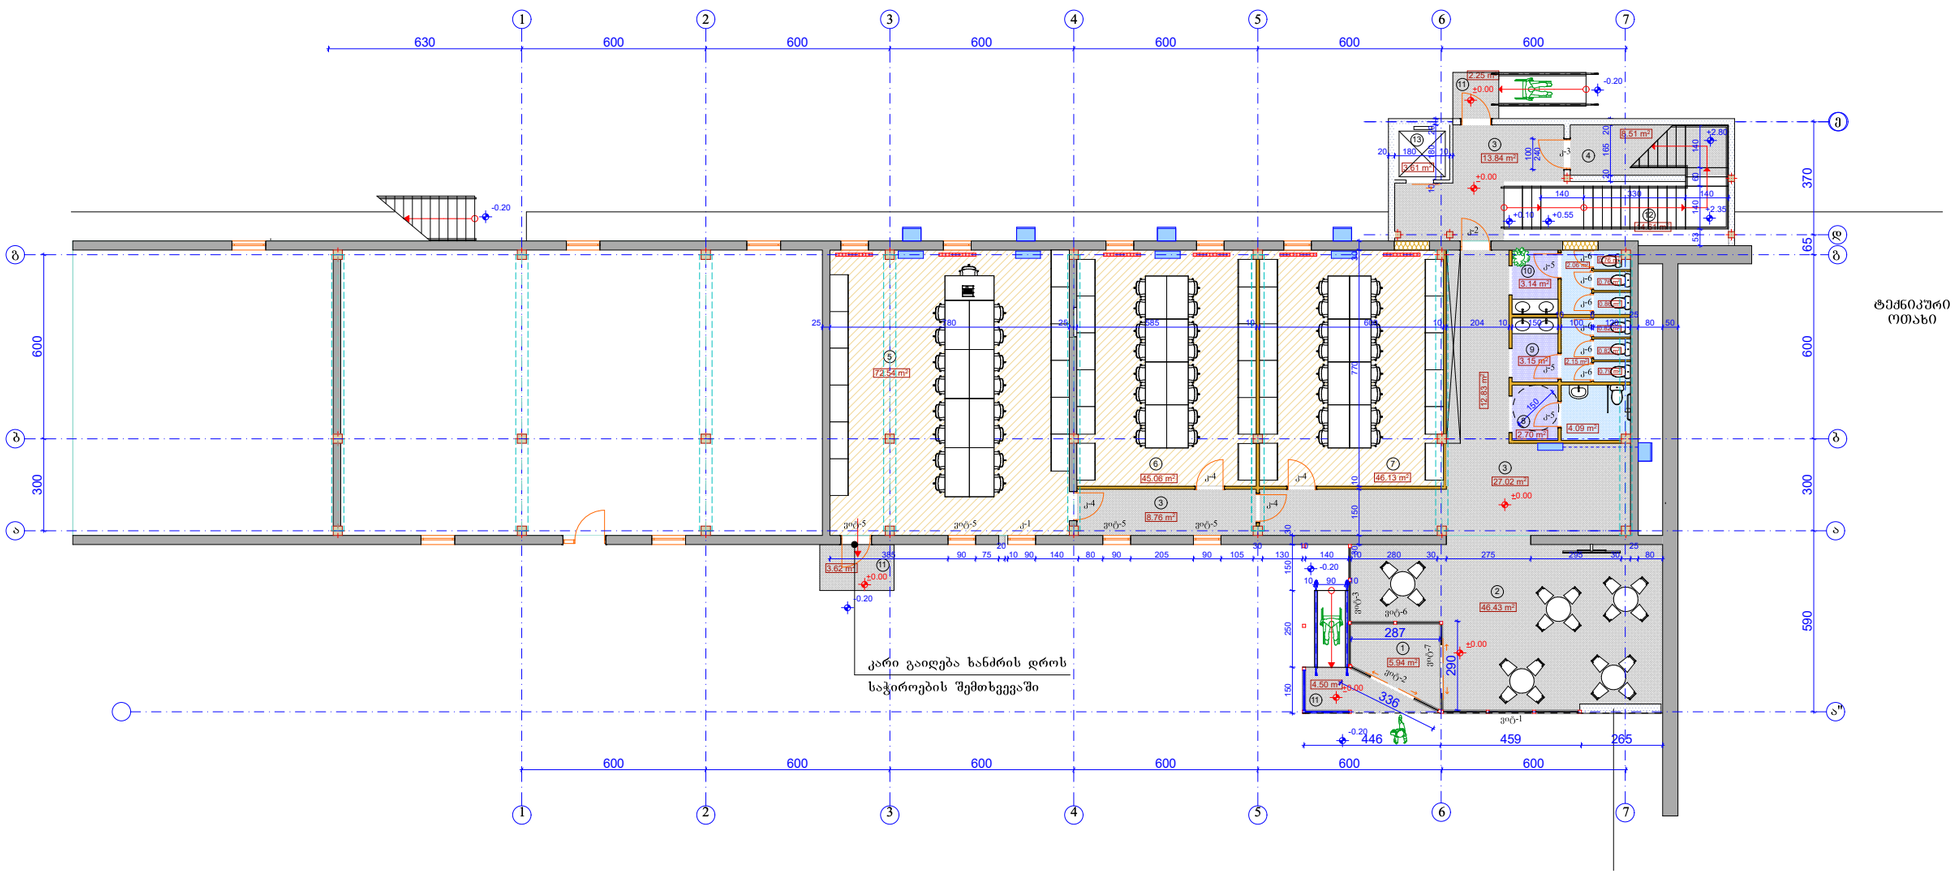

საერთო ფართი	- 318.67 მ²
მათ შორის:	
1. წინამო	- 4.50 მ²
2. ჰოლი	- 46.43 მ²
3. დერეფანი	- 49.62 მ²
4. ტექნიკური ოთახი	- 8.51 მ²
5. სასწავლო ოთახი	- 72.54 მ²
6. სასწავლო ოთახი	- 45.06 მ²
7. სასწავლო ოთახი	- 46.13 მ²
8. WC შშმ პირთათვის	- 6.79 მ²
9. WC	- 5.30 მ²
10. WC	- 5.20 მ²
11. საზაფხულო ფართი	- 10.37 მ²
12. ჯიბის უჯრედი	- 14.61 მ²
13. ლიფტი	- 3.61 მ²

A3

პირობითი აღნიშვნები

±0.00=495.30

კლინიკური და პრაქტიკული უნარჩვევების განვითარების ცენტრი

ობიექტის ადგილმდებარეობა	ქ. თბილისი, ანაჯის 414 დივიზიის ქ. №47
ნაკვეთის საკადასტრო კოდი:	01.12.04.001.047
დამკვეთი:	შპს „ღია გული- საუნივერსიტეტო ჰოსპიტალი
არქიტექტორი:	ნინო ბერიძე

პირველი სართულის გეგმა

მასშტაბი 1:200


ფურ-ლი A9	ფურ-ბი 20

შ.პ.ს. „NTN A R-KO არ-ყო“

მისამართი	ქ. თბილისი, ზესტაფონის ქ.19ა, ბინა 43
საკონტაქტო ტელ:	+995 5 99 27 48 36
საკონტაქტო მეილი:	ninoberidze1968@gmail.com

თარიღი: 2025 წლის მარტი

მეორე სართულის გეგმა

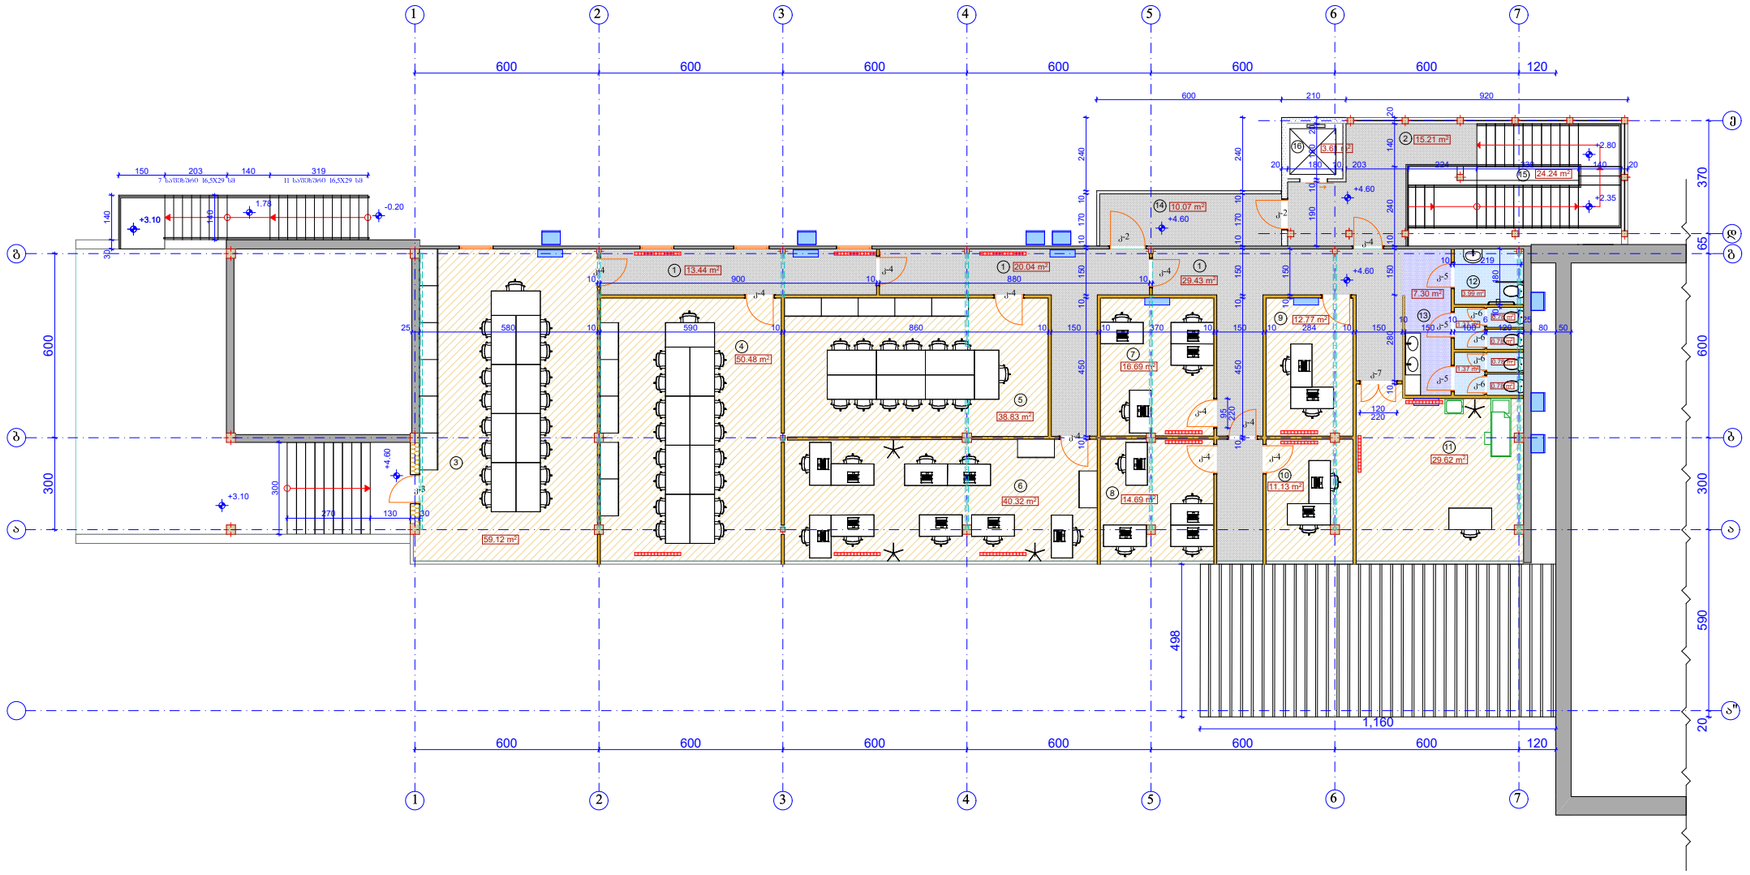

საერთო ფართი	- 452.97 მ²

მათ შორის:

1. დერეფანი	- 62.91 მ²
2. ჰოლი	- 15.21 მ²
3. სასწავლო ოთახი	- 59.12 მ²
4. სასწავლოი ოთახი	- 50.48 მ²
5. სასწავლო ოთახი	- 38.83 მ²
6. სამუშაო ოთახი	- 40.32 მ²
7. სამუშაო ოთახი	- 46.13 მ²
8. სამუშაო ოთახი	- 16.69 მ²
9. სამუშაო ოთახი	- 14.69 მ²
10.სამუშაო ოთახი	- 12.77 მ²
11.სასწავლო ოთახი	- 11.13 მ²
12. WC შშმ პირთათვის	- 29.62 მ²
13. WC	- 3.99 მ²
14. საზაფხულო ფართი	- 13.16 მ²
15. ჯიბის უჯრედი	- 10.07 მ²
16. ლიფტი	- 24.24 მ²
	- 3.61 მ²

A3

პირობითი აღნიშვნები

±0.00=495.30

კლინიკური და პრაქტიკული უნარჩვევების განვითარების ცენტრი

ობიექტის ადგილმდებარეობა	ქ. თბილისი, ანჯის 414 დივიზიის ქ. №47
ნაკვეთის საკადასტრო კოდი:	01.12.04.001.047
დამკვეთი:	შპს „ღია გული-საუნივერსიტეტო ჰოსპიტალი
არქიტექტორი:	ნინო ბერიძე

მეორე სართულის გეგმა

მასშტაბი 1:200


ფურ-ლი A10	ფურ-ბი 20

შ.პ.ს. „NTN AR-KO არ-ჯო“

მისამართი	ქ. თბილისი, ზესტაფონის ქ.19ა, ბინა 43
საკონტაქტო ტელ:	+995 5 99 27 48 36
საკონტაქტო მეილი:	ninoberidze1968@gmail.com

თარიღი: 2025 წლის მარტი

მეორე სართულის გეგმა

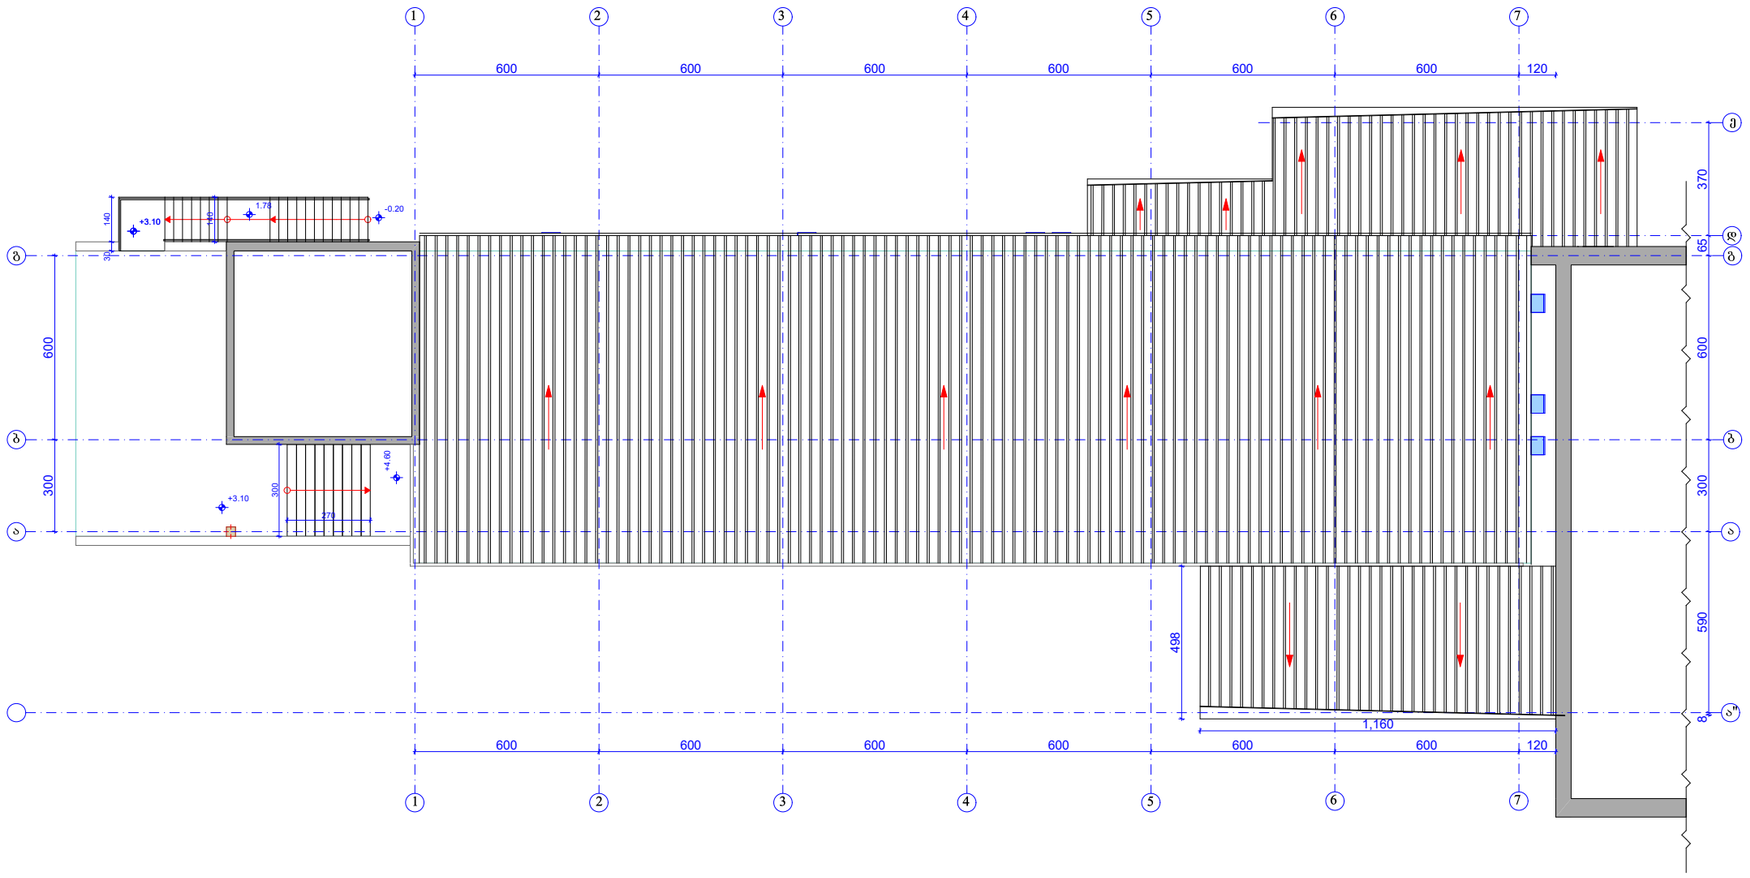

A3

პირობითი აღნიშვნები

±0.00=495.30

კლინიკური და პრაქტიკული უნარჩვევების განვითარების ცენტრი

ობიექტის ადგილმდებარეობა	ქ. თბილისი, ანაჯის 414 დივიზიის ქ. №47
ნაკვეთის საკადასტრო კოდი:	01.12.04.001.047
დამკვეთი:	შპს „ღია გული- საუნივერსიტეტო ჰოსპიტალი
არქიტექტორი:	ნინო ბერიძე

მეორე სართულის გეგმა

მასშტაბი 1:200

ფურ-ლი A11	ფურ-ბი 20

შ.პ.ს. „NTN AR-KO არ-ყო“

მისამართი	ქ. თბილისი, ზესტაფონის ქ.19ა, ბინა 43
საკონტაქტო ტელ:	+995 5 99 27 48 36
საკონტაქტო მეილი:	ninoberidze1968@gmail.com

თარიღი: 2025 წლის მარტი