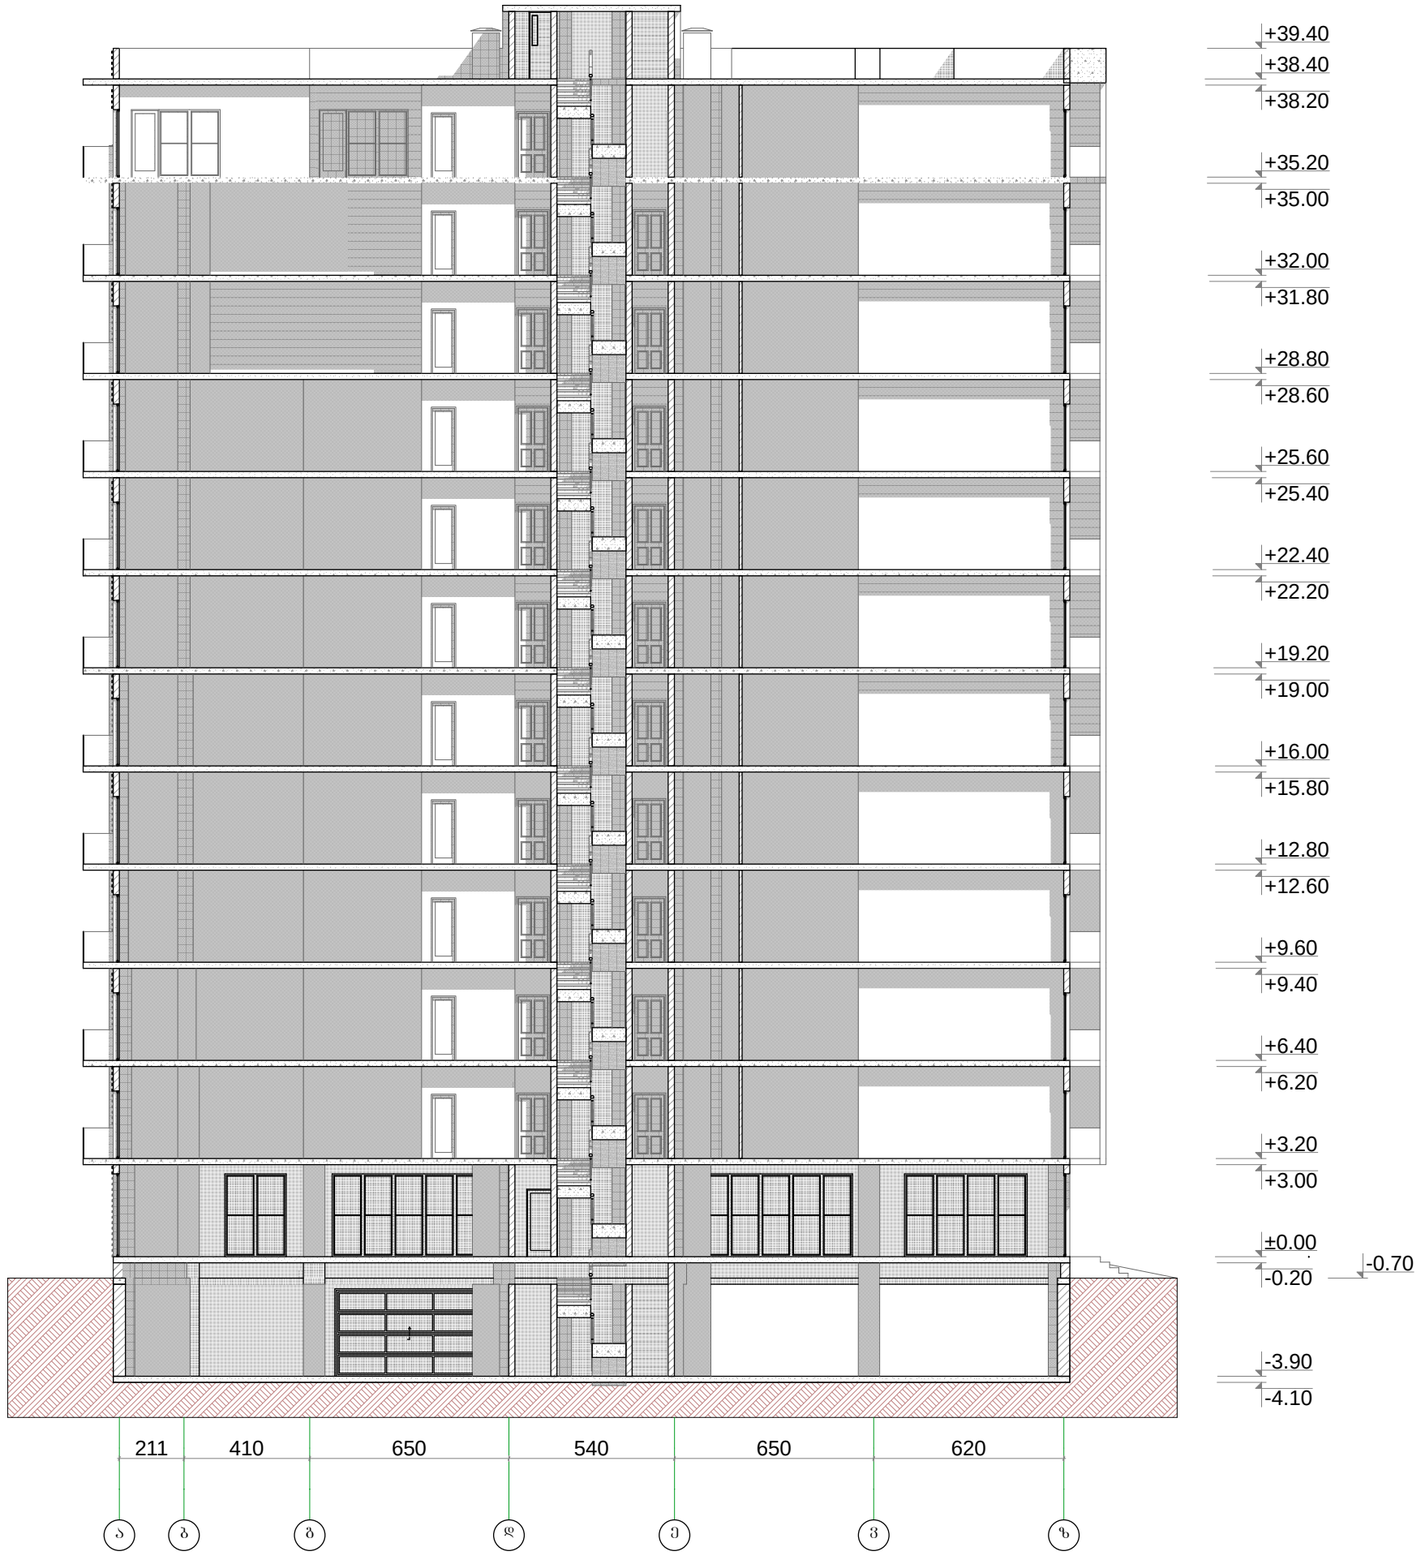

ფორმატი

A-3

პირობითი აღნიშვნა:

დამკვეთი: შპს "დავიდე"

მისამართი: ქ.თბილისი, ვარკეთილის დასახლება, III მასივი, კორპ. 51, მიმდებარედ ნაკვ. 20/036

პროექტის დასახელება:

პროექტის ნაწილი

არქიტექტურული

თანამდებობა	გვარი	ხელმოწერა
დირექტორი	დ. მგელაძე	
მთ. არქიტექტორი	დ. სამხარაძე	
პრ. ავტორი	დ. სამხარაძე	
შემსრულებელი ორგანიზაცია		

ფურცლის დასახელება:

ჭრილი ა-ზ ღერძებში

თარიღი 2013 წ.	მასშ. 1:200
ფურცლების რაოდენობა	
ფურცლის ნომერი №	ა-0

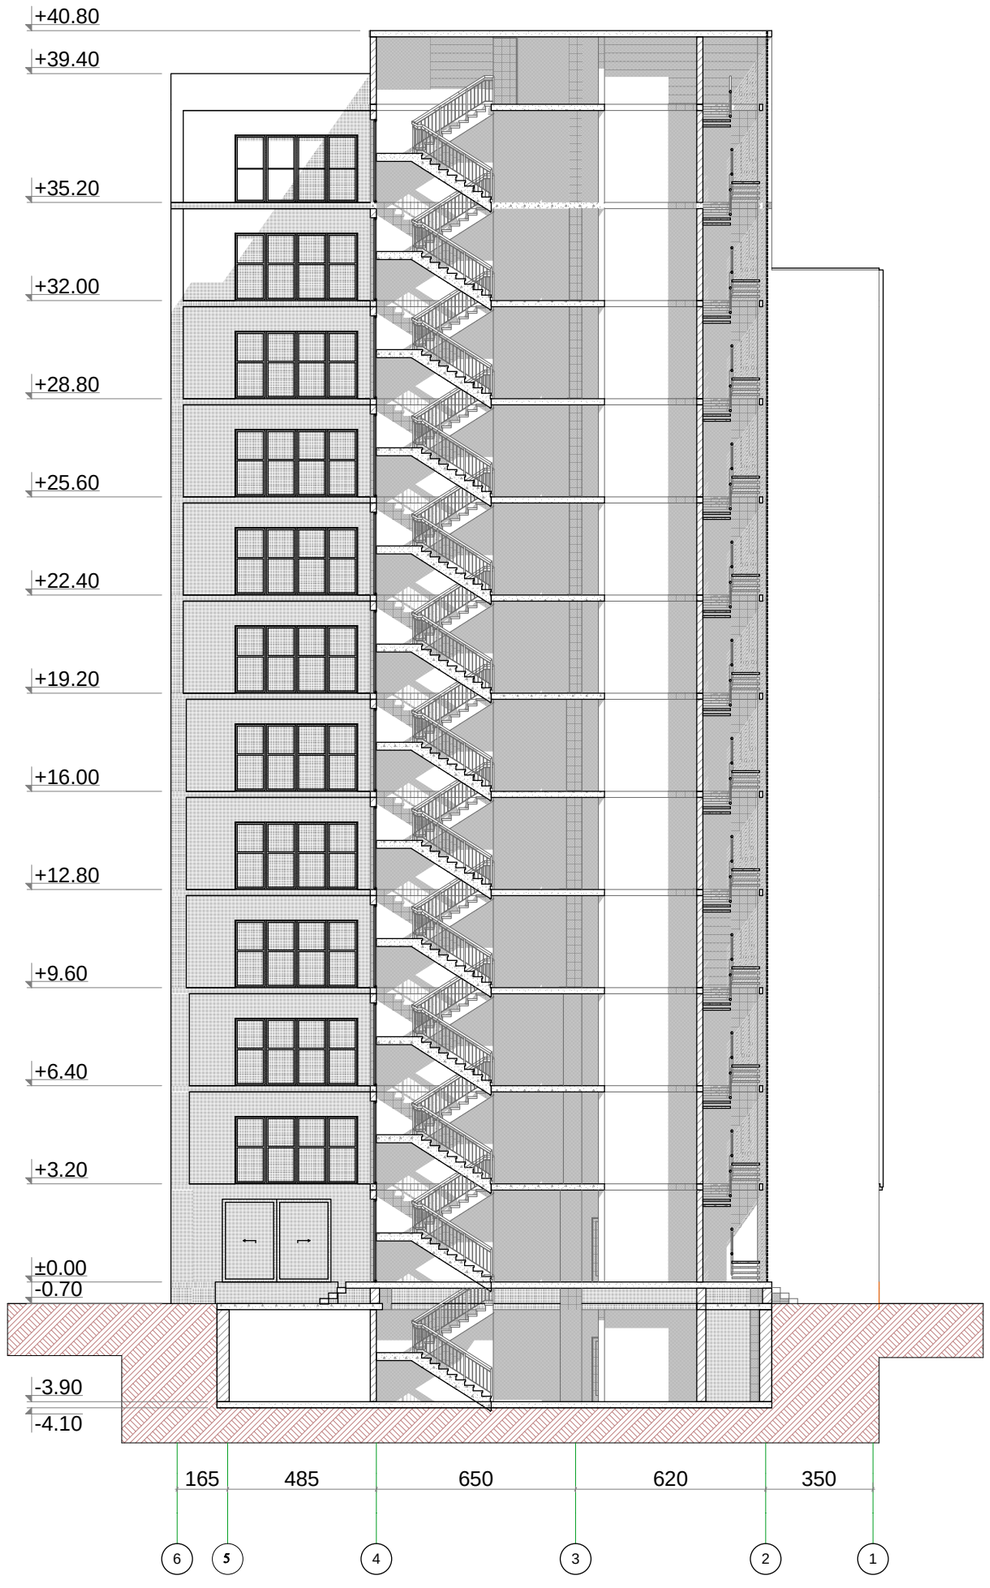

ფორმატი	A-3

პირობითი აღნიშვნა:

დამკვეთი: შპს "დავიდე"

მისამართი: ქ.თბილისი, ვარკეთილის დასახლება, III მასივი, კორპ. 51, მიმდებარედ ნაკვ. 20/036

პროექტის დასახელება:

პროექტის ნაწილი

არქიტექტურული

თანამდებობა	გვარი	ხელმოწერა
დირექტორი	დ. მგელიშვილი	
მთ. არქიტექტორი	დ. სამხარაძე	
პრ. ავტორი	დ. სამხარაძე	

შემსრულებელი ორგანიზაცია: studio 3 ARCHITECTURE DESIGN ART

ფურცლის დასახელება:

ჭრილი 6-1 ღერძებში

თარიღი 2013 წ.	მასშ. 1:200
ფურცლების რაოდენობა	
ფურცლის ნომერი №	ა-0

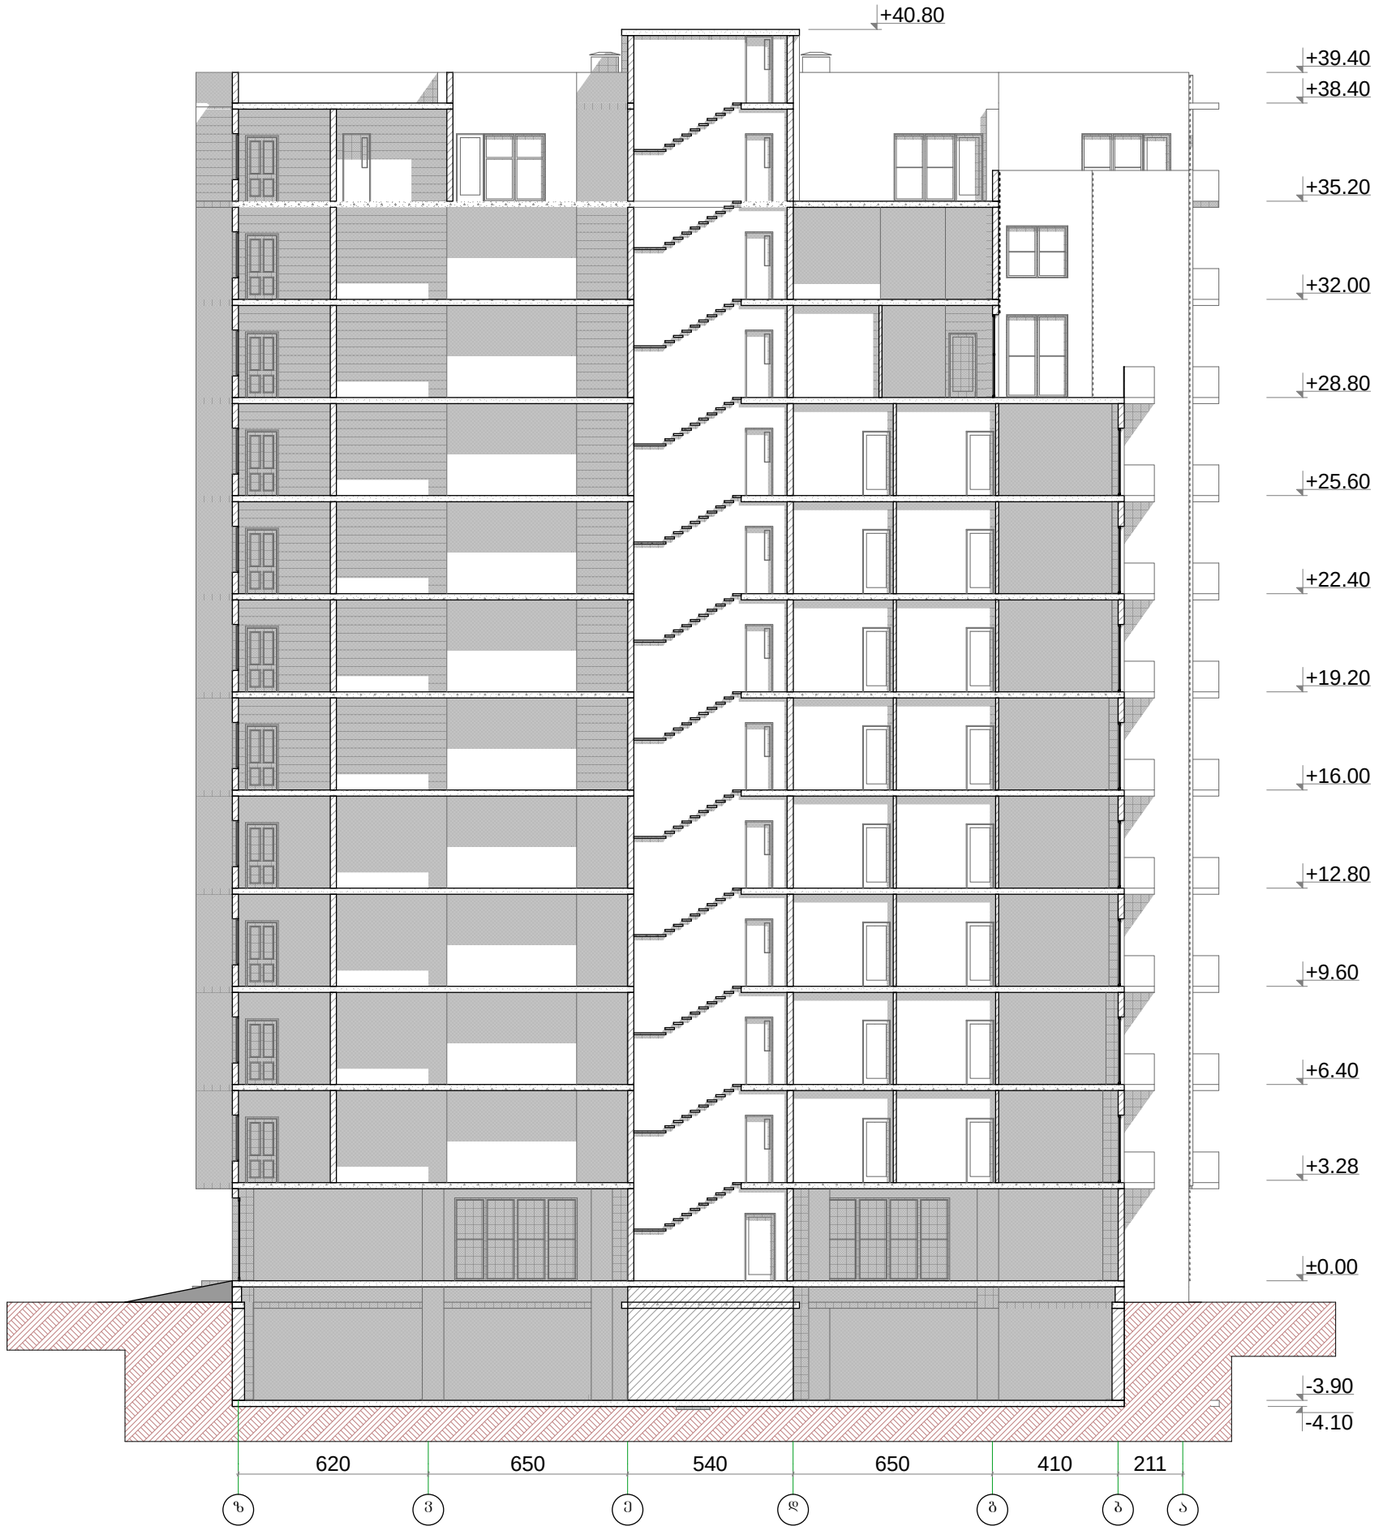

ფორმატი	A-3

პირობითი აღნიშვნა:

დამკვეთი: შპს "დავიდე"

მისამართი: ქ.თბილისი, ვარკეთილის დასახლება, III მასივი, კორპ. 51, მიმდებარედ ნაკვ. 20/036

პროექტის დასახელება:

პროექტის ნაწილი

არქიტექტურული

თანამდებობა	ბეჭარი	ხელმოწერა
დირექტორი	დ. მჭედლიშვილი	
მთ. არქიტექტორი	დ. სამხარაძე	
პრ. ავტორი	დ. სამხარაძე	

შემსრულებელი ორგანიზაცია



ფურცლის დასახელება:

ჭრილი ზ-ა ღერძებში

თარიღი 2013 წ.	მასშ. 1:200
ფურცლების რაოდენობა	
ფურცლის ნომერი №	ა-0

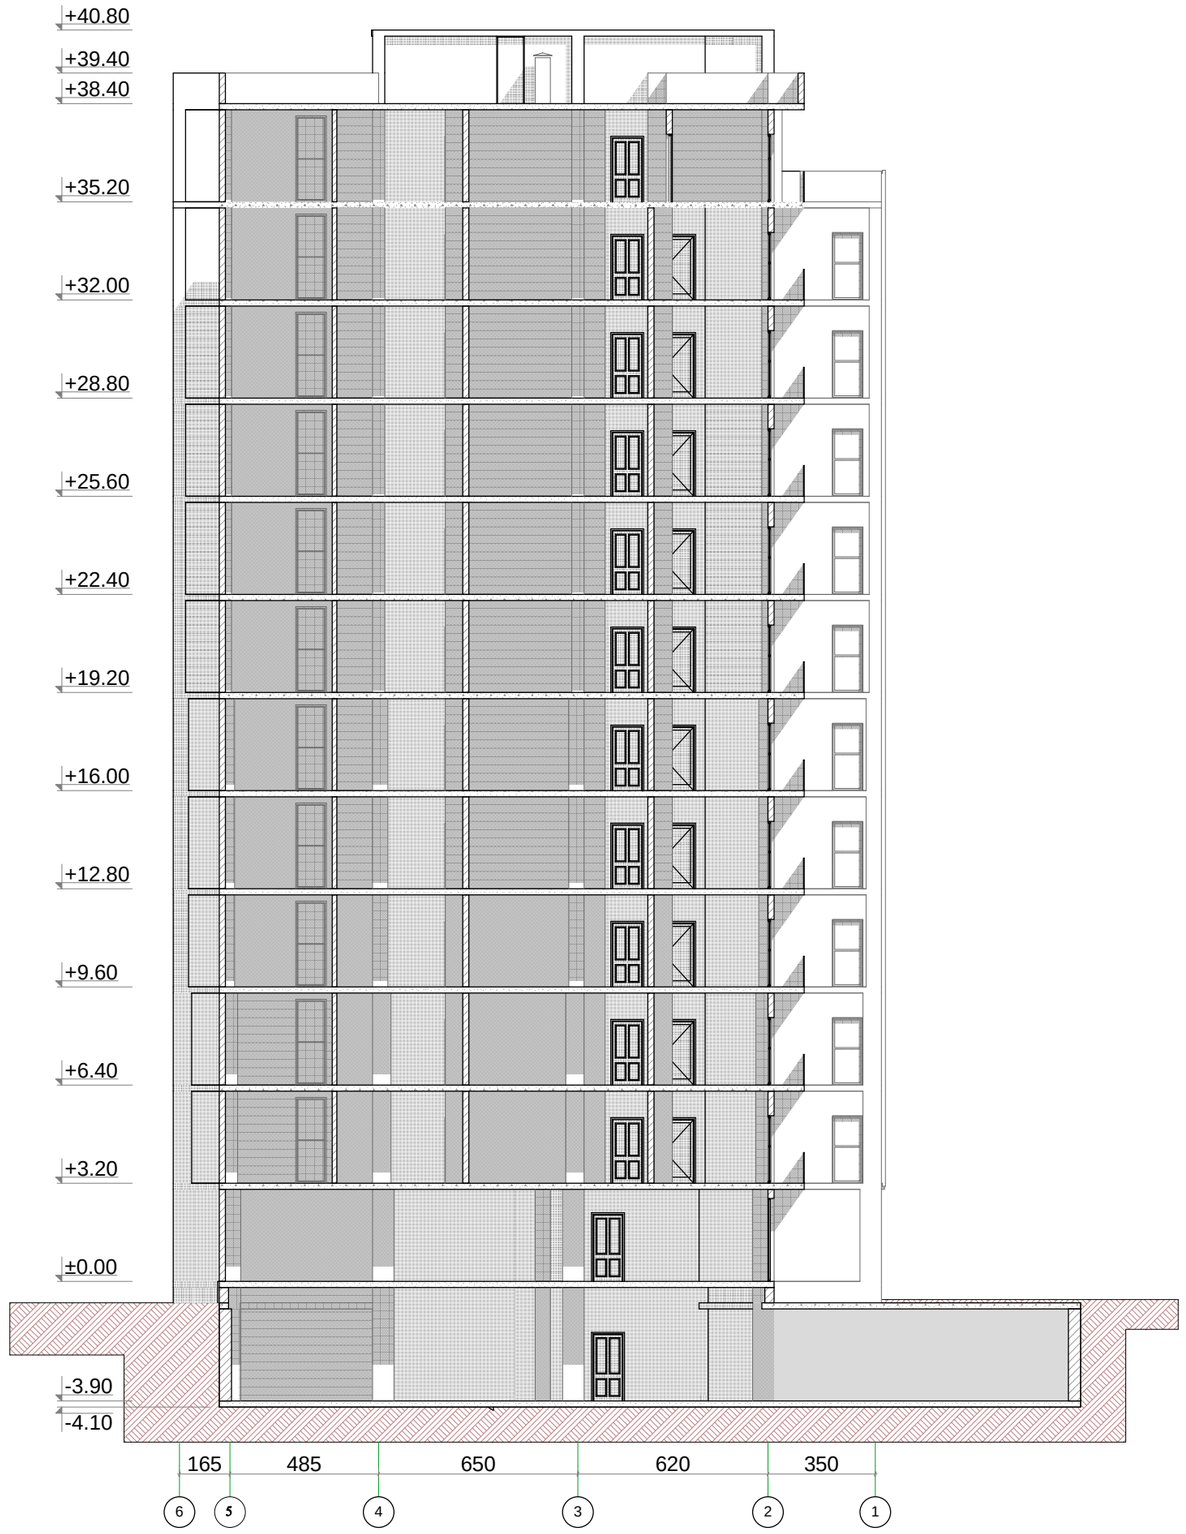

ფორმატი	A-3

პირობითი აღნიშვნა:

დამკვეთი: შპს "დავიდე"

მისამართი: ქ.თბილისი, ვარკეთილის დასახლება, III მასივი, კორპ. 51, მიმდებარედ ნაკვ. 20/036

პროექტის დასახელება:

პროექტის ნაწილი

არქიტექტურული

თანამდებობა	გვარი	ხელმოწერა
დირექტორი	დ. მჭედლიშვილი	
მთ. არქიტექტორი	დ. სამხარაძე	
პრ. ავტორი	დ. სამხარაძე	

შემსრულებელი ორგანიზაცია

studio 3 ARCHITECTURE DESIGN ART

ფურცლის დასახელება:

ჭრილი 6-1 ღერძებში

თარიღი 2013 წ.	მასშ. 1:200
ფურცლების რაოდენობა	
ფურცლის ნომერი №	ა-0