
ქ. თბილისში, ევგენი მიქელაძის ქ. №9ა-ში მდებარე ტერიტორიის (საკ. კოდი 01.13.03.023.089) ტოპოგრაფიული გეგმა

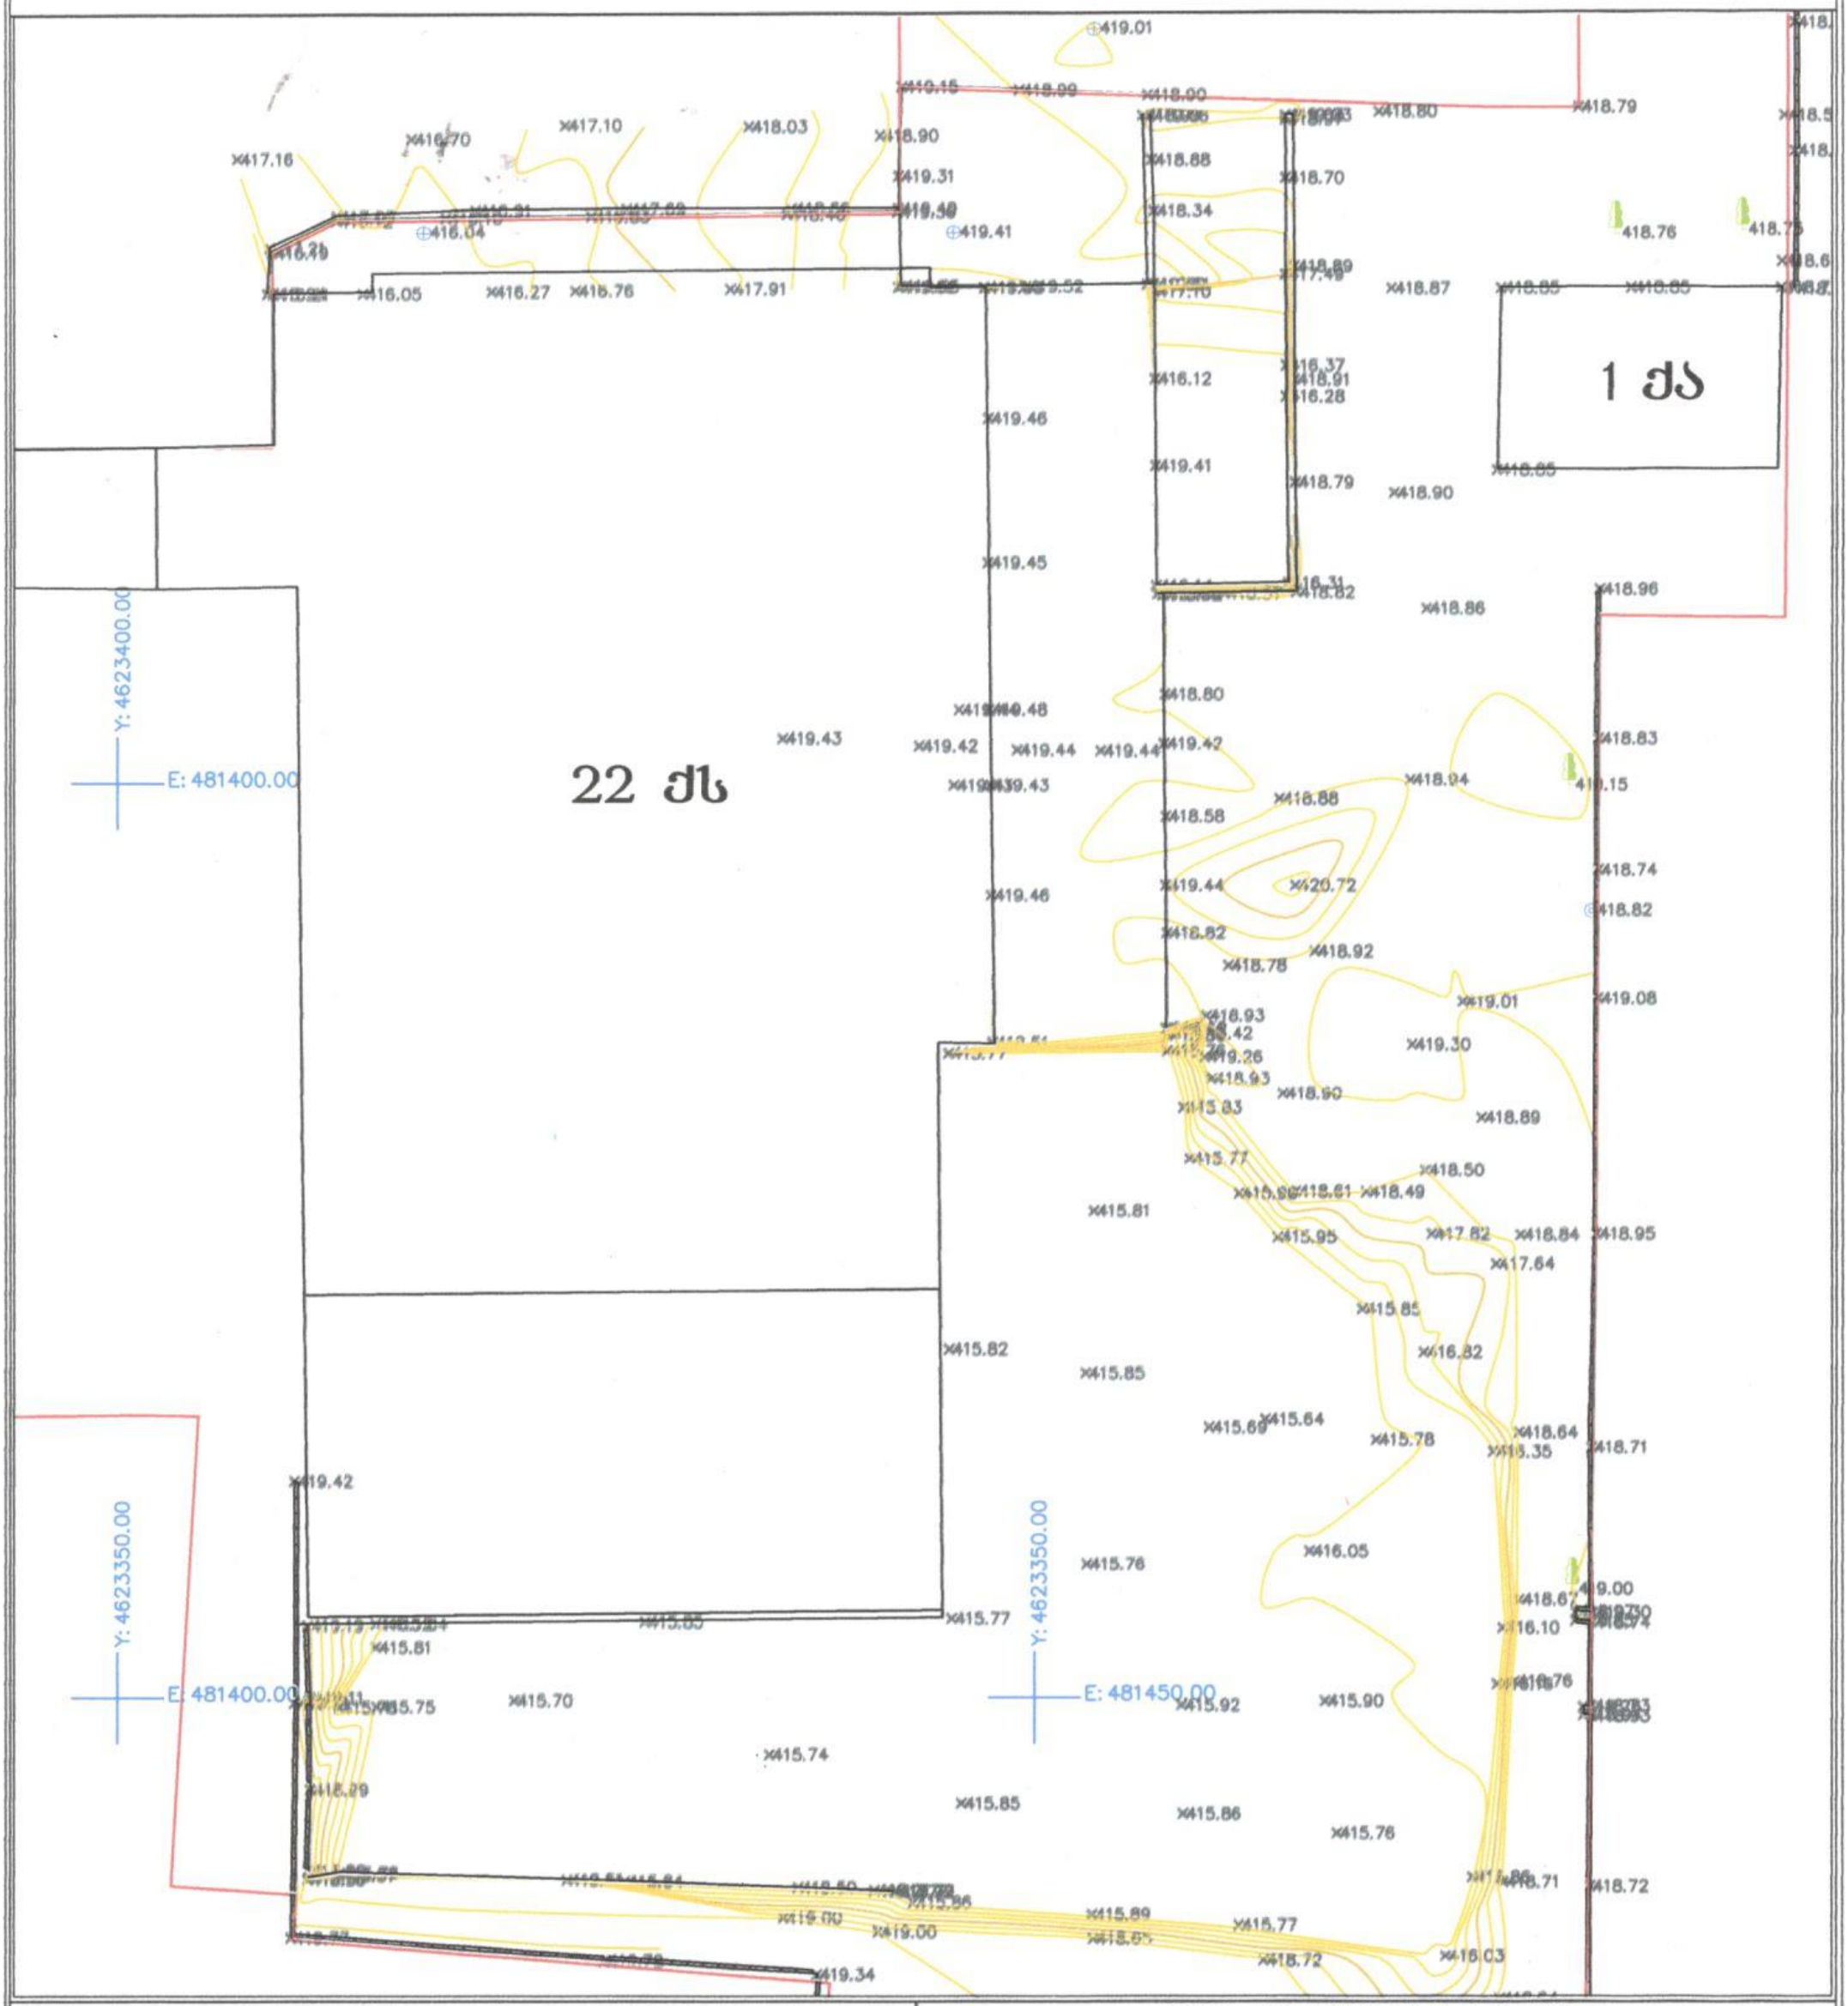

შენიშვნა: საამზომველო სამუშაოები შესრულებულია საქართველოს მუდმივმოქმედი რეფერენს სადგურების ქსელი - GEOCORS -ის გამოყენებით.

პირობითი აღნიშვნები


- არასაცხოვრებელი შენობა
- საცხოვრებელი შენობა
- შენებარე ნაგებობა
- დანგრეული შენობა
- ფარდული
- ტრანსფორმატორი ჯიხური
- რეზერვუარი
- ბორდიური
- ასფალტირებული გზა
- გრუნტის გზა
- რკინიგზა
- მაღალი ზაბეის ანაბა
- საკომუნიკაციო ბოძი
- სამეთვალყურეო ჭა
- მავთულის ღობე
- ლითონის ღობე
- ქვის/ბეტონის ღობე
- წყალი
- გაზი
- კანალიზაცია
- ელ. ქსელები
- მიწის ნაკვეთის საზღვარი
- ხეები
- ბუჩქები
- რელიეფი
- ღარმისონები
- პედრანტი, ონკანი
- აღნაგობის უფლება

შპს "ბაუსტარი მმ"
404504639

დამკვეთი: შპს „ბაუსტარი მმ“	უფლებამოსილი პირი	
მისამართი: თბილისი, ევგენი მიქელაძის ქუჩა №9ა	მასშტაბი 1:500 აზომვის თარიღი: 22.04.2021 წ.	ფორმატი A4 CS: WGS 1984 PROJ: UTM 38N

გენგეგმა

დასაკორექტირებელ შენობაში გათვალისწინებულია 88 ბინის მოწყობა ხოლო ავტოსადგომი იქნება ჯამში 123 კერძოდ: მიწისქვეშ განთავსდება 49 ავტოსადგომი. 0.00 ნიშნულზე კორპუსის ნაწილში განთასდება 21 ავტოსადგომი, ხოლო ძველ კომერციული ბლოკში 9 ავტოსადგომი. მეორე სართულზე 4,30 ნიშნული განთავსდება 44 ავტოსადგომი. 49+21+9+44=123 ჯამში. (მოთხოვნილზე 35-ით მეტი, ეს „ზედმეტი“ 35 პარკინგი გადანაწილდება სამომავლოდ დაგეგმილ კორექტირებისას ბინების დაყოფისთვის ბლოკი N3-ში (AR1982804 ბრძანება: 7450568).
ბრძანება N5488224-ით შეთანხმებულ პროექტში არსებული ბლოკი N1 გათვალისწინებულია 134 ბინა და 137ავტომობილი. ამათგან 66 მიწისქვეშაა ხოლო 71 მიწის ზემოთ რომლებიც მონიშნულია წარმოდგენილ გენგეგმაზე. საიდანაც 28 ღია პარკინგი (N28-55) იქნება ახლანდელი კორექტირებით გათვალისწინებულ დახურულ ნაწილში 0,00 ნიშნულზე, იმავე ტერიტორიაზე.

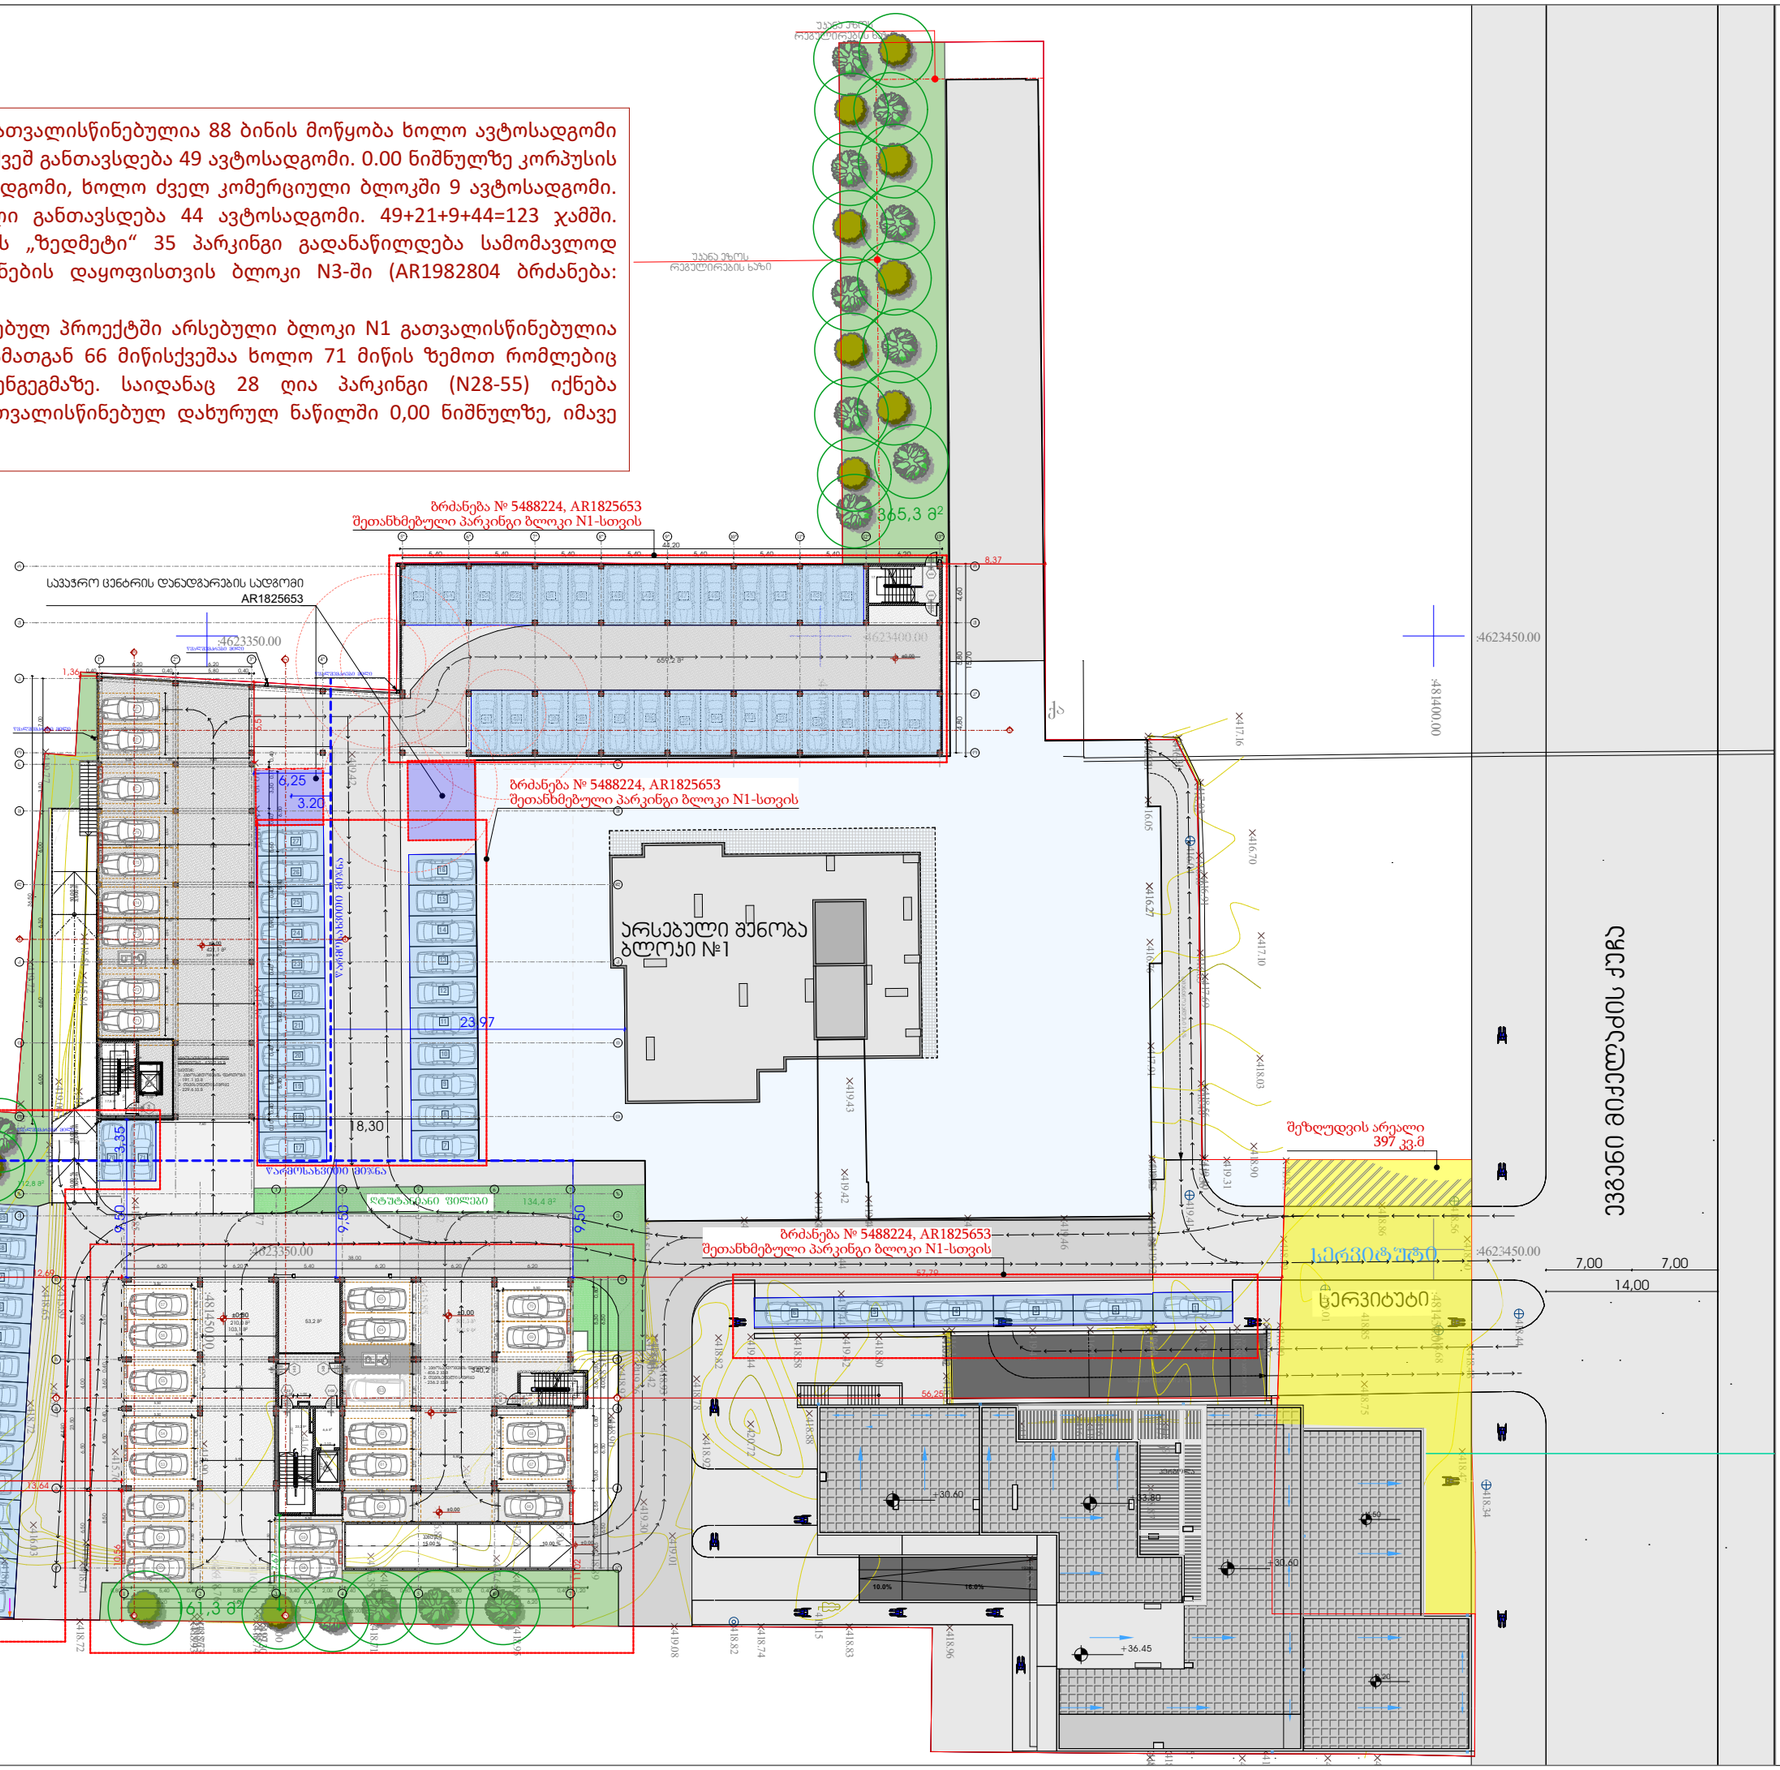

შპს "A 3"

ზუგდიდის ქუჩა №78
საქართველო, თბილისი

დამკვეთი: გამუა შარაშენიძე
შპს "ზოკი და კომპანია"
ს/კ 204553438

მრავალფუნქციური საცხოვრებელი კომპლექსი
მის.: ქ.თბილისი, ევგენი მიქელაძის ქ. №93

შენიშვნა:

- საპროექტო ფოთლოვანი ხე
- საპროექტო წიწვოვანი ხე
- ბრძანება № 5488224, AR1825653 შეთანხმებული პარკინგი ბლოკი N1-სთვის
- შეზღუდვის არეალი
- გამწვანებული, ღრუბანიანი ფილები

ქუჩის ჯრილი

CAD DWG File	
დირექტორი:	ლ.ქებნიძე
პროექტორი; არქიტექტორი:	ლ.ქებნიძე
დამამუშავა	ს.მაჯაშვილი
საავტორო უფლება:	შპს " A 3 "

გენგეგმა


03

1:500 A3 ფორმატი

გენგეგმა

დასაკორექტირებელ შენობაში გათვალისწინებულია 88 ბინის მოწყობა ხოლო ავტოსადგომი იქნება ჯამში 123 კერძოდ: მიწისქვეშ განთავსდება 49 ავტოსადგომი. 0.00 ნიშნულზე კორპუსის ნაწილში განთასდება 21 ავტოსადგომი, ხოლო ძველ კომერციული ბლოკში 9 ავტოსადგომი. მეორე სართულზე 4,30 ნიშნული განთავსდება 44 ავტოსადგომი. 49+21+9+44=123 ჯამში. (მოთხოვნილზე 35-ით მეტი, ეს „ზედმეტი“ 35 პარკინგი გადანაწილდება სამომავლოდ დაგეგმილ კორექტირებისას ბინების დაყოფისთვის ბლოკი N3-ში (AR1982804 ბრძანება: 7450568).

ბრძანება N5488224-ით შეთანხმებულ პროექტში არსებული ბლოკი N1 გათვალისწინებულია 134 ბინა და 137ავტომობილი. ამათგან 66 მიწისქვეშაა ხოლო 71 მიწის ზემოთ რომლებიც მონიშნულია წარმოდგენილ გენგეგმაზე. საიდანაც 28 ღია პარკინგი (N28-55) იქნება ახლანდელი კორექტირებით გათვალისწინებულ დახურულ ნაწილში 0,00 ნიშნულზე, იმავე ტერიტორიაზე.

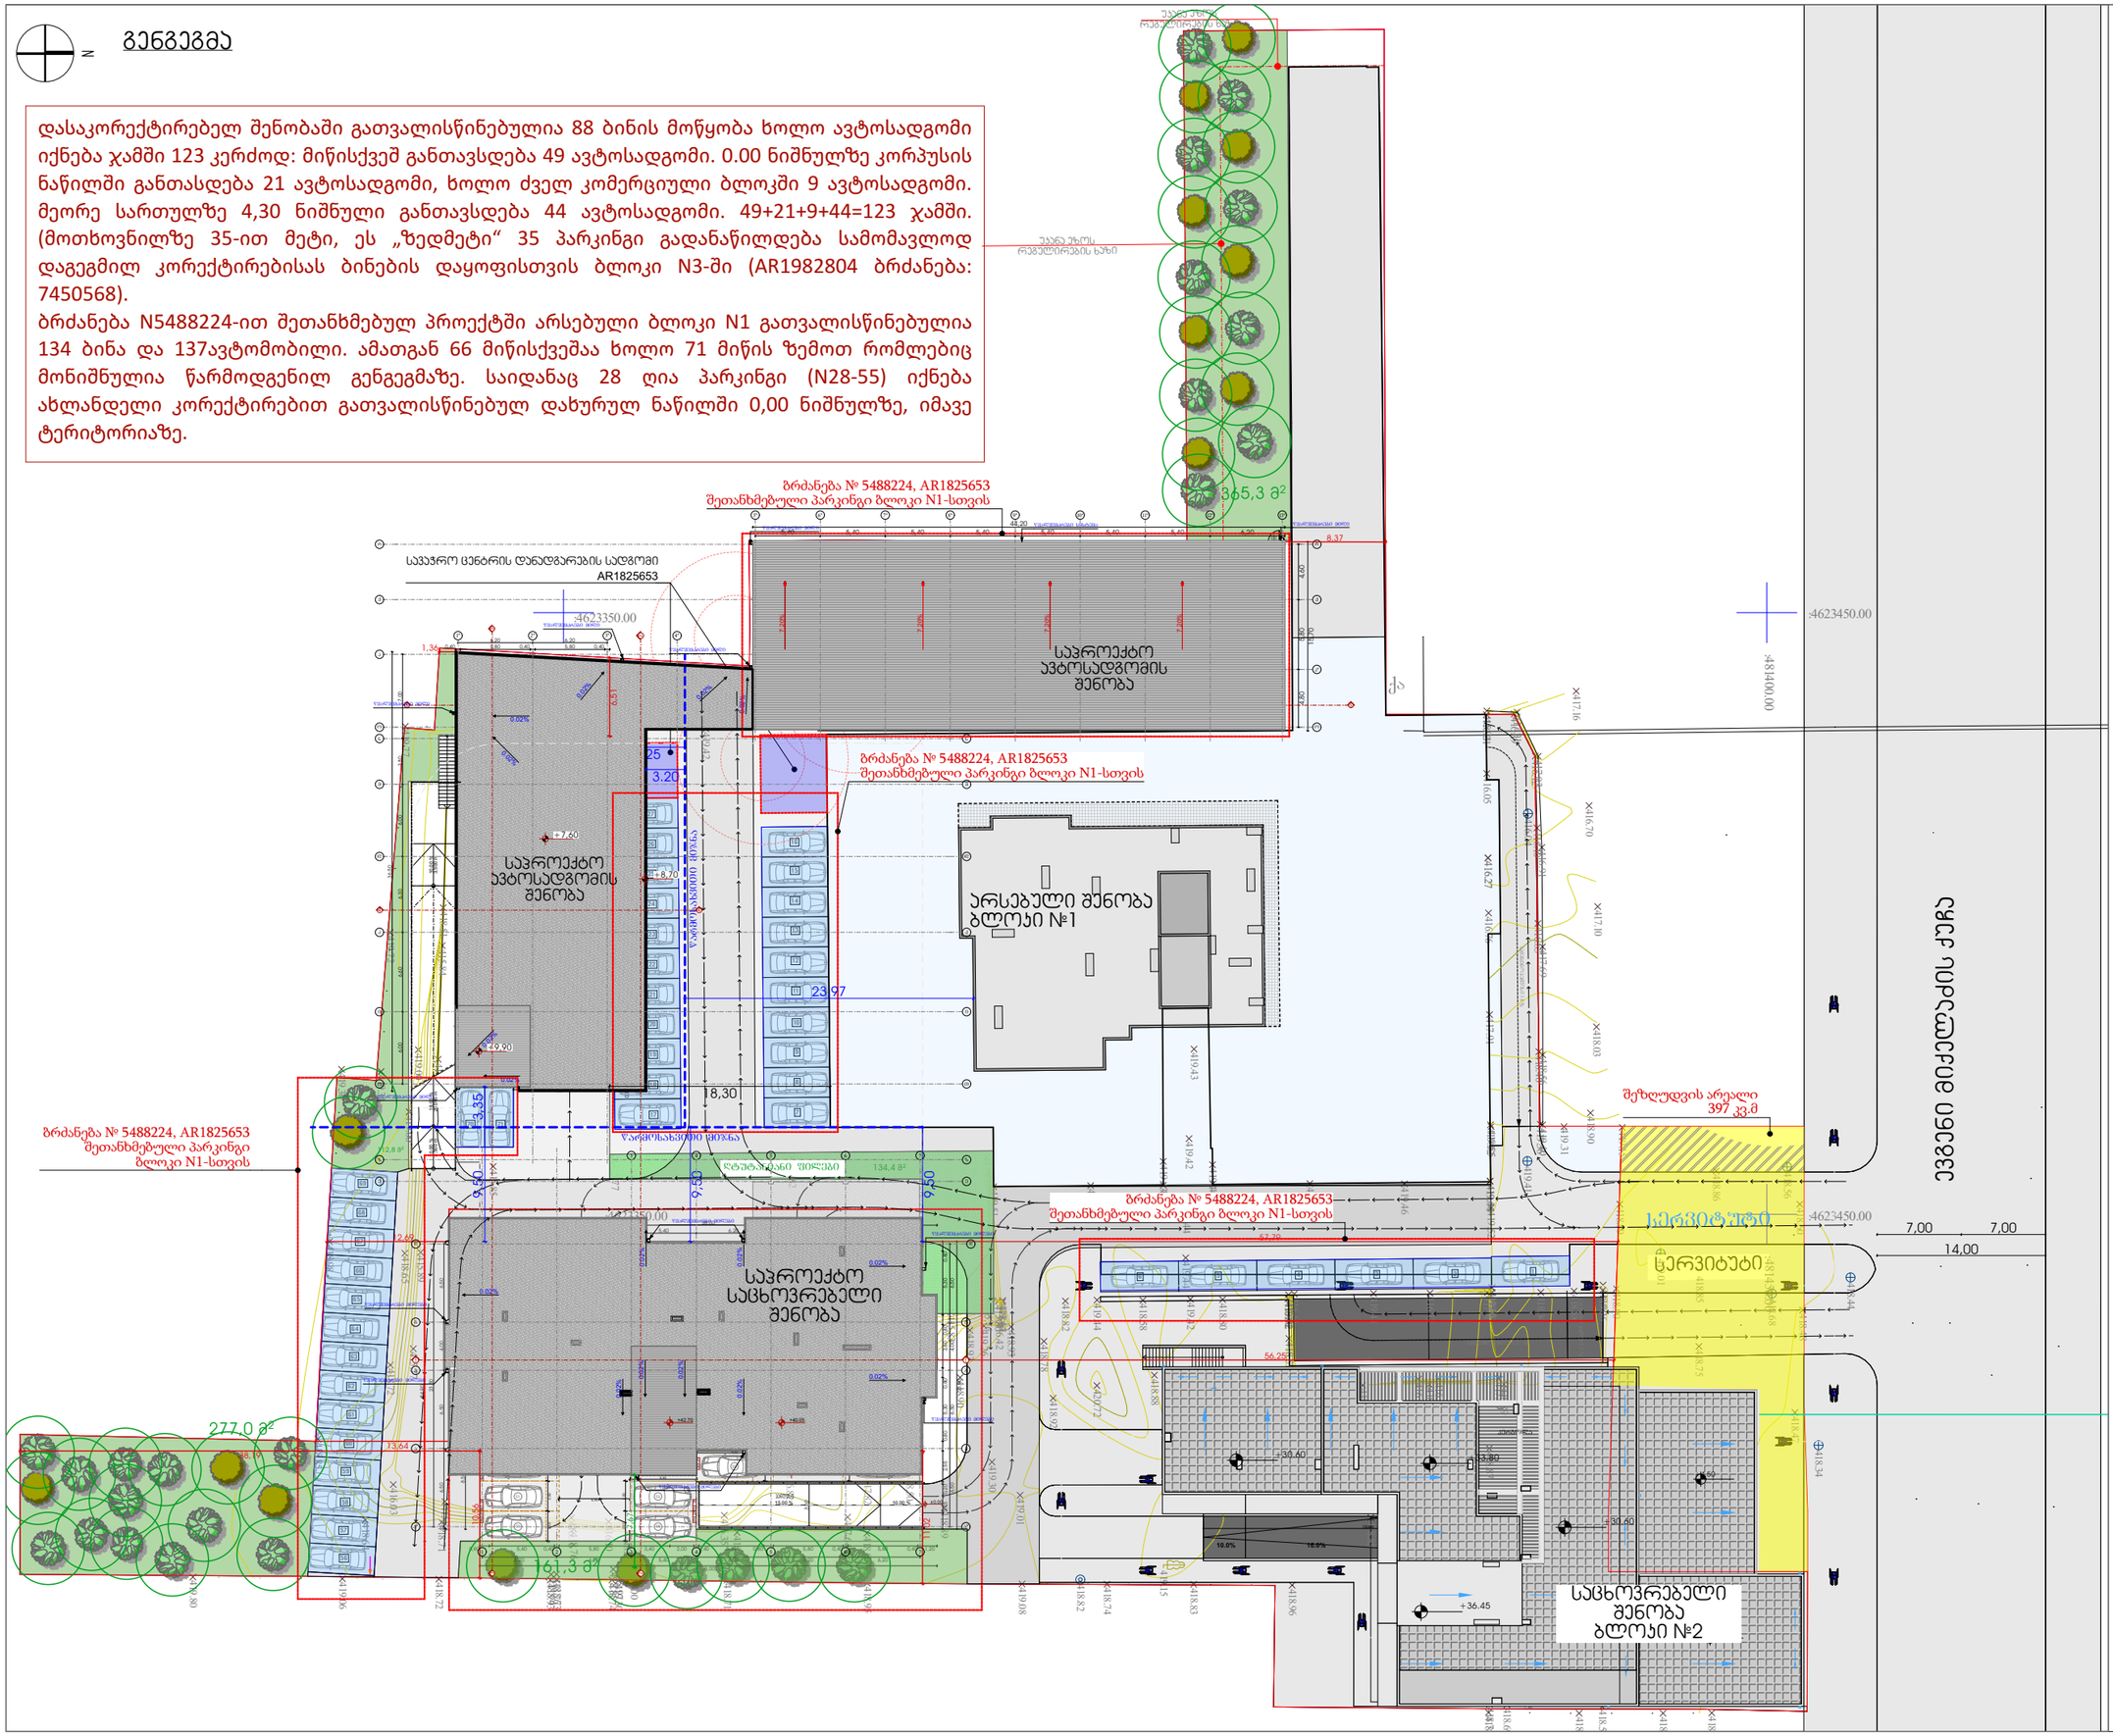

შპს "A 3"

ზუგდიდის ქუჩა №78
საქართველო, თბილისი

დამკვეთი: გამუა შარაშენიძე
შპს "ბოკი და კომპანია"
ს/კ 204553438

მრავალფუნქციური საცხოვრებელი კომპლექსი
მის.: ქ.თბილისი, ევგენი მიქელაძის ქ. №93

შენიშვნა:

- საპროექტო ფოთლოვანი ხე
- საპროექტო წიწვოვანი ხე
- ბრძანება № 5488224, AR1825653 შეთანხმებული პარკინგი ბლოკი N1-სთვის
- შეზღუდვის არეალი
- გამწვანებული, ღრუბანიანი ფილები

სქემაბერი ჯრილი

CAD DWG File

დირექტორი:	ლ.ძაგნიძე
არქიტექტორი; პროექტის ხელმძღვანელი:	ლ.ძაგნიძე
დამმუშავა	ს.მელაშვილი
საავტორო უფლება:	შპს " A 3 "

გენგეგმა

04

1:500 A3 ფორმატი