GSPublisherVersion 0.0.100.100

შპს

"A

3

"

zugdidis ქუჩა #78

საქართველო, თბილისი

დამკვეთი: mamuka შარაშენიძე

შპს

"გოკი და კომპანია

"

s/n 204553438

მრავალფუნქციური საცხოვრებელი კომპლექსი

მის.: ქ.თბილისი, evgeni მიქელაძის ქ. #9ა

შენიშვნა:

სქემატური ჭრილი

CAD DWG File

დირექტორი:

ავტორი; არქიტექტორი:

საავტორო უფლება: შპს " A

3

"

A3 ფორმატი

ლ.ძაგნიძე

ლ.ძაგნიძე

N

ჭრილი 1-1

42

1:200

დაამუშავა ს.მაყაშვილი

ჭრილი 1-1

41,00

12,69

- 3,10

±0,00

+2,85

+5,95

+9,05

+12,15

+15,25

+18,35

+21,45

+24,55

+27,65

+30,75

+33,85

+36,95

+40,05

+41,05

- 3,10

±0,00

+2,85

+5,95

+9,05

+12,15

+15,25

+18,35

+21,45

+24,55

+27,65

+30,75

+33,85

+36,95

+40,05

+41,05

2,65 0,50 2,80

0,30

2,85 2,80

0,30

2,80

0,30

2,80

0,30

2,80

0,30

2,80

0,30

2,80

0,30

2,80

0,30

2,80

0,30

2,80

0,30

2,80

0,30

2,80

0,30

2,75

0,35

- 3,60

- 3,10

- 0,30

±0,00

+2,55

+2,85

+5,65

+5,95

+8,75

+9,05

+11,85

+12,15

+14,95

+15,25

+18,05

+18,35

+21,15

+21,45

+24,25

+24,55

+27,35

+27,65

+30,45

+30,75

+33,55

+33,85

+36,65

+36,95

+39,70

+40,05

+42,50

+42,70

40,05

40,05

+1,58

+4,48

+7,58

+10,68

+13,78

+16,88

+19,98

+23,08

+26,18

+29,28

+32,38

+35,48

0,90 0,20

1,10

0,90 0,20

1,10

0,90 0,20

1,10

0,90 0,20

1,10

0,90 0,20

1,10

0,90 0,20

1,10

0,90 0,20

1,10

0,90 0,20

1,10

0,90 0,20

1,10

0,90 0,20

1,10

0,90 0,20

1,10

0,90 0,20

1,10

10,09

6,20 5,40 6,20 6,20

საკადასტრო საზღვარი

2

3

4

5

6

საპროექტო რელიეფის კონტური

სახანძრო მანქანის

ყველაზე დაბალი მისადგომი

სახანძრო მანქანის

ყველაზე დაბალი მისადგომი

i.m.n 0.00
s.z.n -0.10

i.m.n

+2.85
s.z.n

+2.75

i.m.n

+5.95
s.z.n

+5.85

i.m.n

+9.05
s.z.n

+8.95

i.m.n

+12.15
s.z.n +12.05

i.m.n +15.25
s.z.n +15.15

i.m.n

+18.35
s.z.n

+18.25

i.m.n +21.45
s.z.n +21.35

i.m.n +24.65
s.z.n +24.55

i.m.n

+27.65
s.z.n

+27.55

i.m.n +30.75
s.z.n +30.65

i.m.n +33.85
s.z.n +33.75

i.m.n

+36.95
s.z.n

+36.85

i.m.n -3.10
s.z.n -3.

2

0

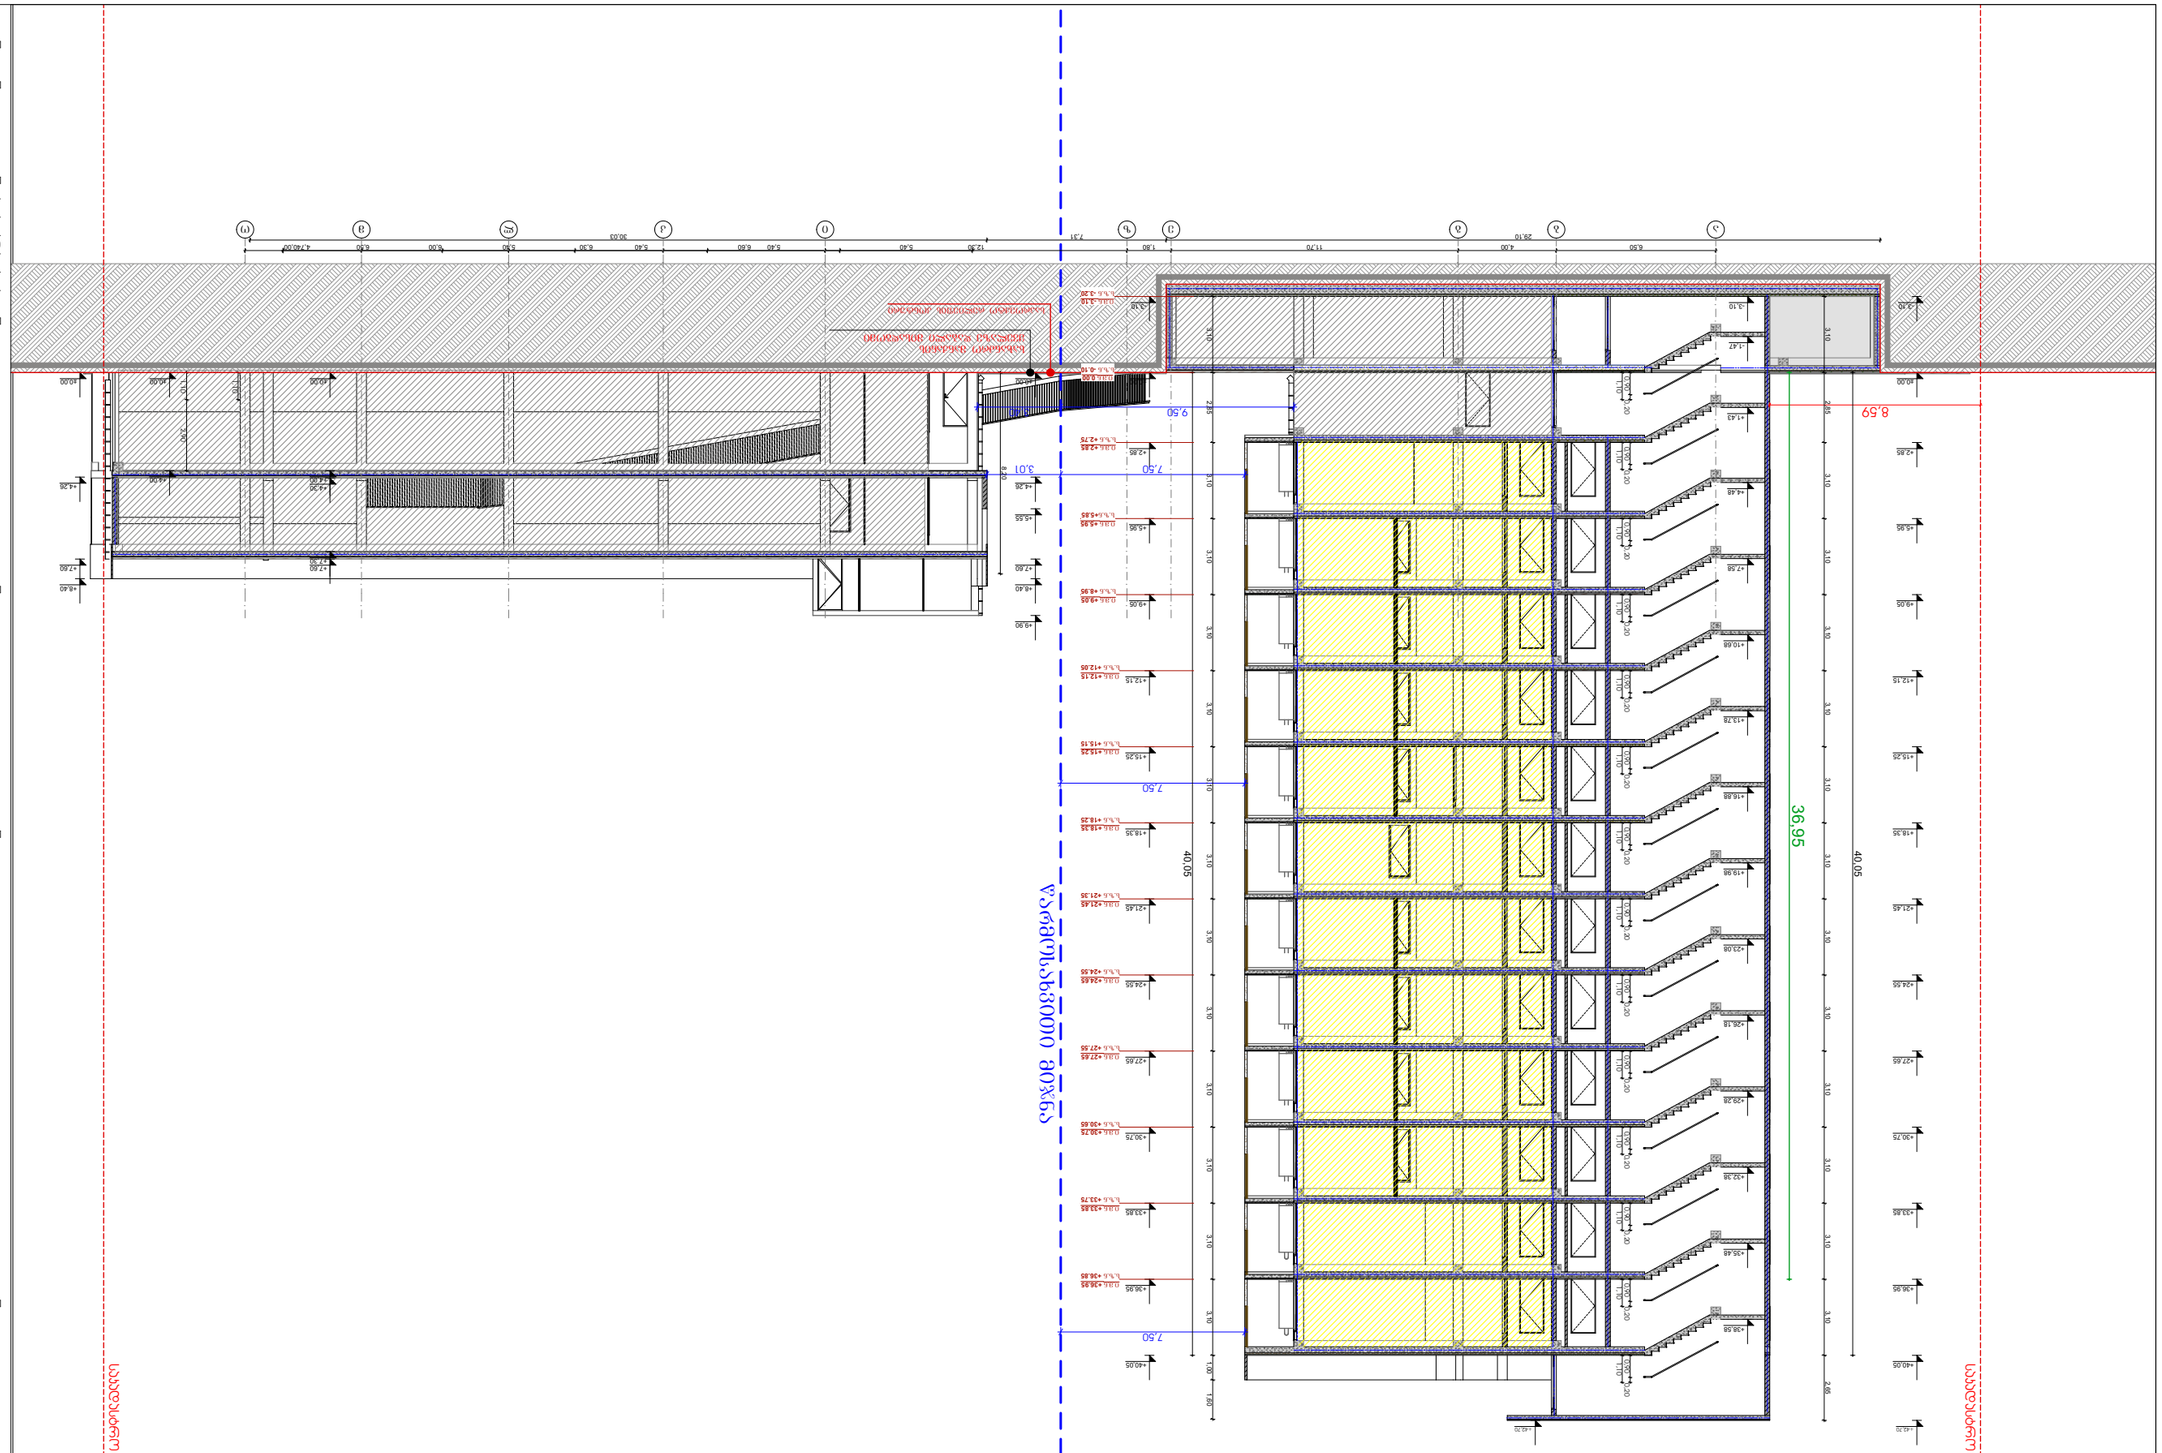

GSPublisherVersion 0.0.100.100

შპს

"A

3

"

zugdidis ქუჩა #78

საქართველო, თბილისი

დამკვეთი: mamuka შარაშენიძე

შპს

"გოკი და კომპანია

"

s/n 204553438

მრავალფუნქციური საცხოვრებელი კომპლექსი

მის.: ქ.თბილისი, evgeni მიქელაძის ქ. #9ა

შენიშვნა:

სქემატური ჭრილი

CAD DWG File

დირექტორი:

ავტორი; არქიტექტორი:

საავტორო უფლება: შპს " A

3

"

A3 ფორმატი

ლ.ძაგნიძე

ლ.ძაგნიძე

N

ჭრილი 2-2

43

1:250

დაამუშავა ს.მაყაშვილი

ჭრილი 2-2

o

-3,10

±0,00

+2,85

+5,95

+9,05

+12,15

+15,25

+18,35

+21,45

+24,55

+27,65

+30,75

+33,85

+36,95

+40,05

-3,10

±0,00

+2,85

+5,95

+9,05

+12,15

+15,25

+18,35

+21,45

+24,55

+27,65

+30,75

+33,85

+36,95

+40,05

-3,10

- 1,47

+1,43

+4,48

+7,58

+10,68

+13,78

+16,88

+19,98

+23,08

+26,18

+29,28

+32,38

+35,48

+38,58

8,59

29,10 7,31 30,03

5,40 5,40 5,40 5,40 6,50 0,00

7,50

7,50 3,01

9,50 3,40

7,50

±0,00

+4,30

+7,30

+7,60

+4,00

±0,00

+4,00

0,90 0,20

1,10

0,90 0,20

1,10

0,90 0,20

1,10

0,90 0,20

1,10

0,90 0,20

1,10

0,90 0,20

1,10

0,90 0,20

1,10

0,90 0,20

1,10

0,90 0,20

1,10

0,90 0,20

1,10

0,90 0,20

1,10

0,90 0,20

1,10

0,90 0,20

1,10

0,90 0,20

1,10

1,10

2,90 1,10
1,00 1,60 3,10 2,85 3,10 3,10 3,10 3,10 3,10 3,10 3,10 3,10 3,10 3,10 3,10 3,10

2,65 3,10 2,85 3,10 3,10 3,10 3,10 3,10 3,10 3,10 3,10 3,10 3,10 3,10 3,10

36,95

40,05

40,05

8,20

+42,70 +42,70

6,50 4,00 11,70 1,80 12,30 6,60 6,30 6,00 4,74

±0,00

+7,60

+4,26

+8,40

±0,00

+5,55

+9,90

+7,60

+4,26

+8,40

საკადასტრო საზღვარი

საკადასტრო საზღვარი

წარმოსახვითი მიჯნა

a

b

g

e

z

i

k

l

m

საპროექტო რელიეფის კონტური

სახანძრო მანქანის

ყველაზე დაბალი მისადგომი

i.m.n 0.00
s.z.n -0.10

i.m.n

+2.85
s.z.n

+2.75

i.m.n

+5.95
s.z.n

+5.85

i.m.n

+9.05
s.z.n

+8.95

i.m.n

+12.15
s.z.n +12.05

i.m.n +15.25
s.z.n +15.15

i.m.n

+18.35
s.z.n

+18.25

i.m.n +21.45
s.z.n +21.35

i.m.n +24.65
s.z.n +24.55

i.m.n

+27.65
s.z.n

+27.55

i.m.n +30.75
s.z.n +30.65

i.m.n +33.85
s.z.n +33.75

i.m.n

+36.95
s.z.n

+36.85

i.m.n -3.10
s.z.n -3.

2

0

GSPublisherVersion 0.0.100.100

შპს

"A

3

"

zugdidis ქუჩა #78

საქართველო, თბილისი

დამკვეთი: mamuka შარაშენიძე

შპს

"გოკი და კომპანია

"

s/n 204553438

მრავალფუნქციური საცხოვრებელი კომპლექსი

მის.: ქ.თბილისი, evgeni მიქელაძის ქ. #9ა

შენიშვნა:

სქემატური ჭრილი

CAD DWG File

დირექტორი:

ავტორი; არქიტექტორი:

საავტორო უფლება: შპს " A

3

"

A3 ფორმატი

ლ.ძაგნიძე

ლ.ძაგნიძე

N

ჭრილი 3-3

44

1:250

დაამუშავა ს.მაყაშვილი

ჭრილი 3-3

o

p

4,50 21,40 10,90

6,50 4,00 11,70 1,80 12,30 10,20 5,40 6,50

- 3,10

±0,00

+2,85

+5,95

+9,05

+12,15

+15,25

+18,35

+21,45

+24,55

+27,65

+30,75

+33,85

+36,95

+40,05

- 3,10

±0,00

+2,85

+5,95

+9,05

+12,15

+15,25

+18,35

+21,45

+24,55

+27,65

+30,75

+33,85

+36,95

+40,05

+41,05 +41,05

+7,60

- 3,10

+4,00

+4,50

-3,60

- 3,10

±0,00

+4,15

+4,50

+8,25

+10,50

7,50 3,40

7,50

7,50

9,50 3,40

-3,60

+7,30

+7,60

+9,90

- 3,10

-0,30

±0,00

+4,00

+4,30

-3,10 ±0,00

+2,88

+5,87

+9,70

+9,90

10,56

4,50

36,95

3,10 2,85 3,10 3,10 3,10 3,10 3,10 3,10 3,10 3,10 3,10 3,10 3,10 3,10 1,00

3,10 4,50

+1,36 0,90 0,20 1,10 0,90 0,20 1,10

0,90 0,20

1,10

+12,13

10,90

+3,70

საკადასტრო საზღვარი

საკადასტრო საზღვარი

წარმოსახვითი მიჯნა
ღიობის განთავსების
მაქსიმალური საზღვარი

H=L/0.4

4.8

5/0.4=12.13

a

b

g

e

z

i

k

l

m

რელიეფის კონტური

სახანძრო მანქანის

ყველაზე დაბალი მისადგომი

საპროექტო რელიეფის კონტური

i.m.n 0.00
s.z.n -0.10

i.m.n

+2.85
s.z.n

+2.75

i.m.n

+5.95
s.z.n

+5.85

i.m.n

+9.05
s.z.n

+8.95

i.m.n

+12.15
s.z.n +12.05

i.m.n +15.25
s.z.n +15.15

i.m.n

+18.35
s.z.n

+18.25

i.m.n +21.45
s.z.n +21.35

i.m.n +24.65
s.z.n +24.55

i.m.n

+27.65
s.z.n

+27.55

i.m.n +30.75
s.z.n +30.65

i.m.n +33.85
s.z.n +33.75

i.m.n

+36.95
s.z.n

+36.85

i.m.n -3.10
s.z.n -3.

2

0

i.m.n 0.00
s.z.n -0.10

i.m.n

+4.50
s.z.n

+4.40

i.m.n -3.10
s.z.n -3.

2

0

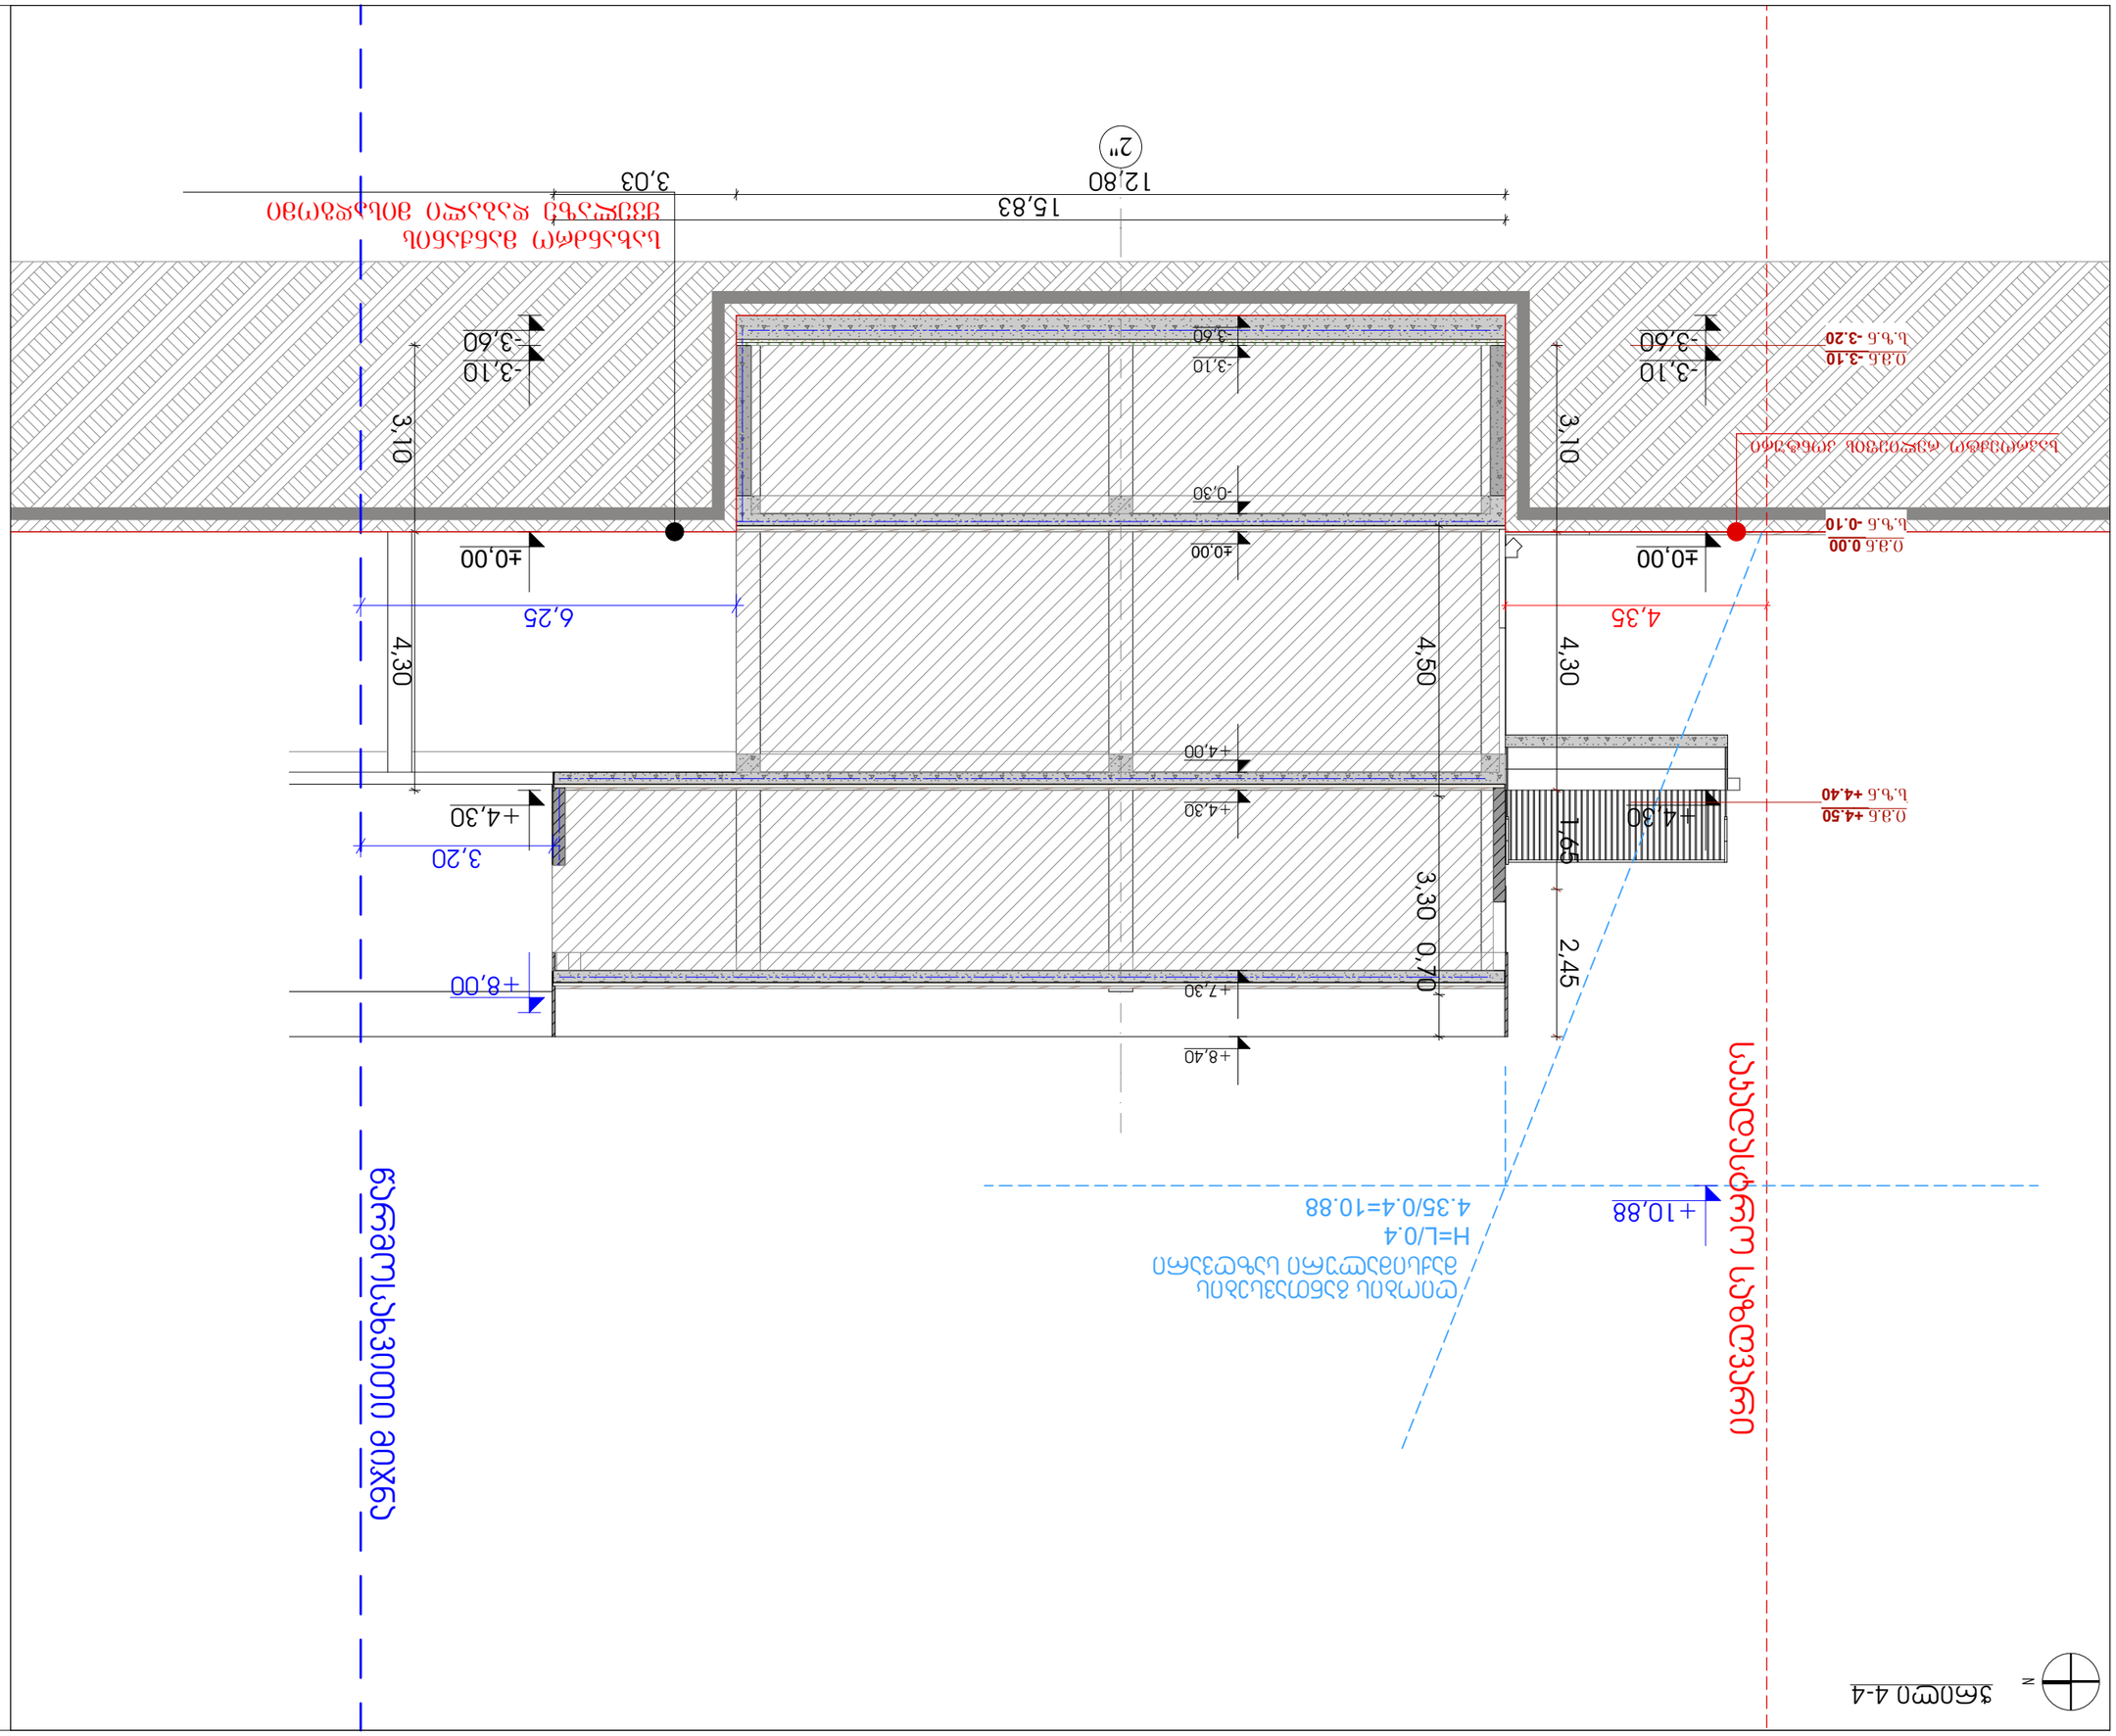

GSPublisherVersion 0.0.100.100

შპს "A 3"

zugdidis ქუჩა #78
საქართველო, თბილისი

დამკვეთი: mamuka შარაშენიძე
შპს "გოკი და კომპანია"
s/n 204553438

მრავალფუნქციური საცხოვრებელი კომპლექსი
მის.: ქ.თბილისი, evgeni მიქელაძის ქ. #9ა

შენიშვნა:

სქემატური ჭრილი

CAD DWG File
დირექტორი:
ავტორი; არქიტექტორი:

საავტორო უფლება: შპს " A 3 "

A3 ფორმატი

ლ.ძაგნიძე
ლ.ძაგნიძე

N

ჭრილი 4-4

45

1:100

დაამუშავა ს.მაყაშვილი

ჭრილი 4-4

4,35

4,30 3,10

2,45 4,30 3,10 1,65

6,25

3,20

- 3,60

- 3,10

±0,00

+4,30

- 3,60

- 3,10

±0,00

+4,30

- 3,60

+7,30

- 3,10

- 0,30

±0,00

+4,00

+4,30

+8,40

15,83

+8,00

+10,88

12,80 3,03

0,70 4,50 3,30

საკადასტრო საზღვარი

ღიობის განთავსების
მაქსიმალური საზღვარი
H=L/0.4
4.35/0.4=10.88

წარმოსახვითი მიჯნა

2"

სახანძრო მანქანის
ყველაზე დაბალი მისადგომი

საპროექტო რელიეფის კონტური

i.m.n 0.00
s.z.n -0.10

i.m.n +4.50
s.z.n +4.40

i.m.n -3.10
s.z.n -3.20

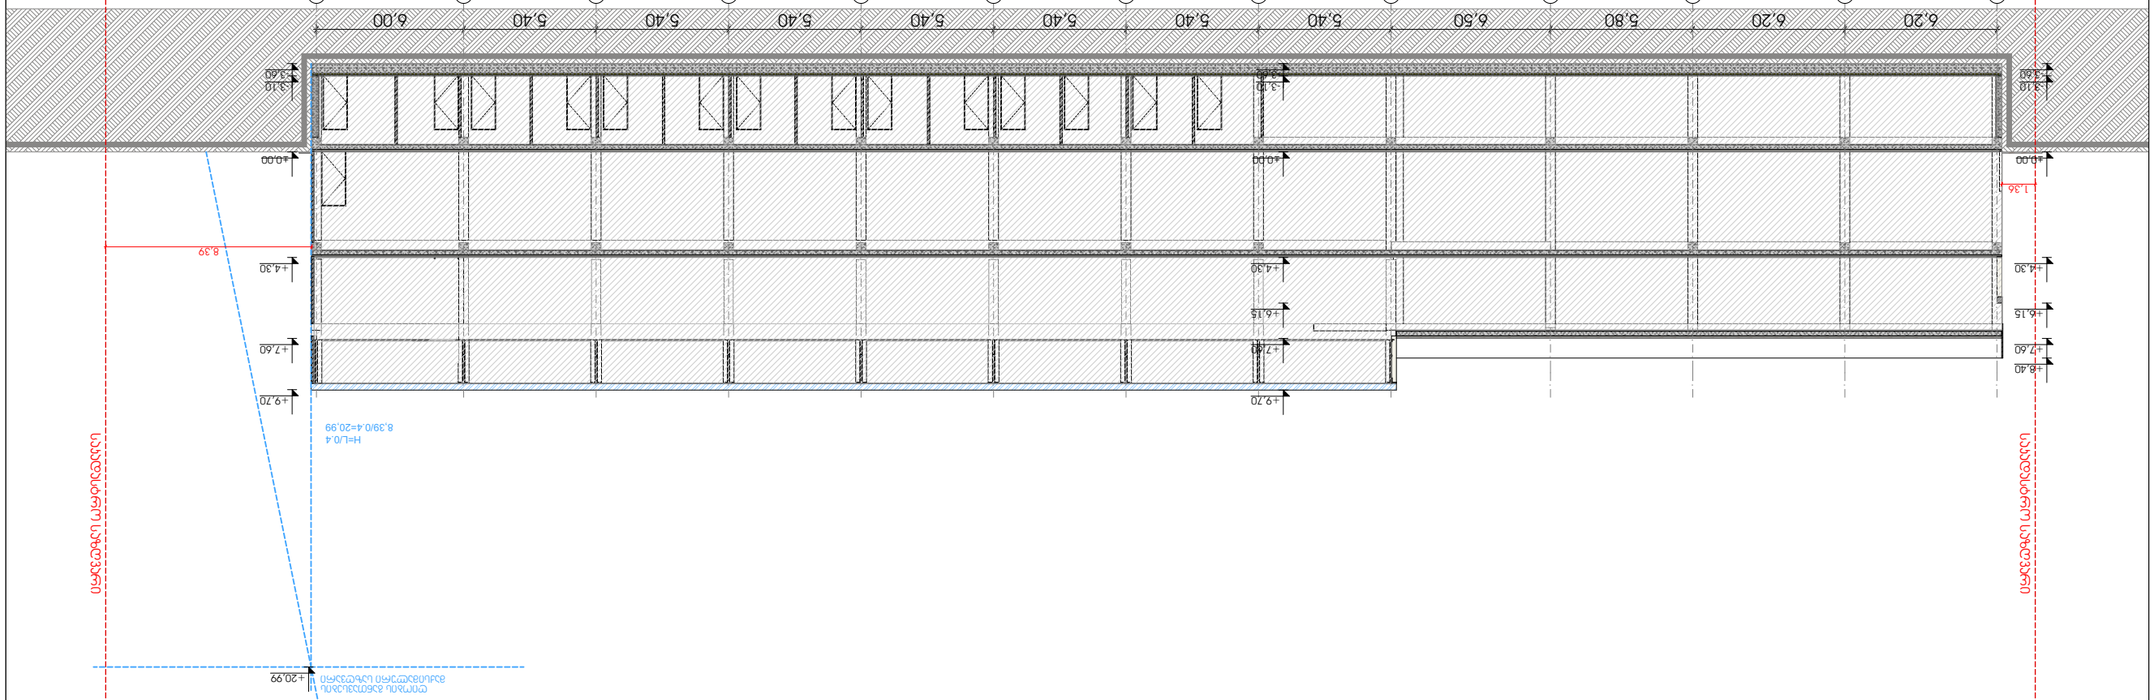

GSPublisherVersion 0.0.100.100

შპს "A 3"

zugdidis ქუჩა #78
საქართველო, თბილისი

დამკვეთი: mamuka შარაშენიძე

შპს "გოკი და კომპანია"

s/n 204553438

მრავალფუნქციური საცხოვრებელი კომპლექსი

მის.: ქ.თბილისი, evgeni მიქელაძის ქ. #9ა

შენიშვნა:

სქემატური ჭრილი

CAD DWG File
დირექტორი:
ავტორი; არქიტექტორი:

საავტორო უფლება: შპს " A 3 "

A3 ფორმატი

ლ.ძაგნიძე
ლ.ძაგნიძე

N

ჭრილი 2-2

46

1:250

დაამუშავა ს.მაყაშვილი

ჭრილი 2-2

6,20 6,20 5,80 6,50 5,40 5,40 5,40 5,40 5,40 5,40 5,40 6,00

- 3,60

+6,15

- 3,10

±0,00

+4,30

+7,60

+8,40

- 3,60

- 3,10

±0,00

+4,30

+7,60

+9,70

1,36

8,39

+20,99

საკადასტრო საზღვარი

საკადასტრო საზღვარი

ღიობის განთავსების
მაქსიმალური საზღვარი

H=L/0.4
8,39/0.4=20,99

1" 2" 3" 4" 5" 6" 7" 8" 9" 10" 11" 12" 13"

- 3,60

+6,15

- 3,10

±0,00

+4,30

+7,60

+9,70