
საპროექტო ნაკვეთი
ბაბრიელ ისაკაძის ქ.
ბაბრიელ ისაკაძის ქ.
ბაბრიელ ისაკაძის ქ.

ფასადის განშლა ი. გაგარინის ქუჩის მხრიდან

მასშტაბი= 1:1000

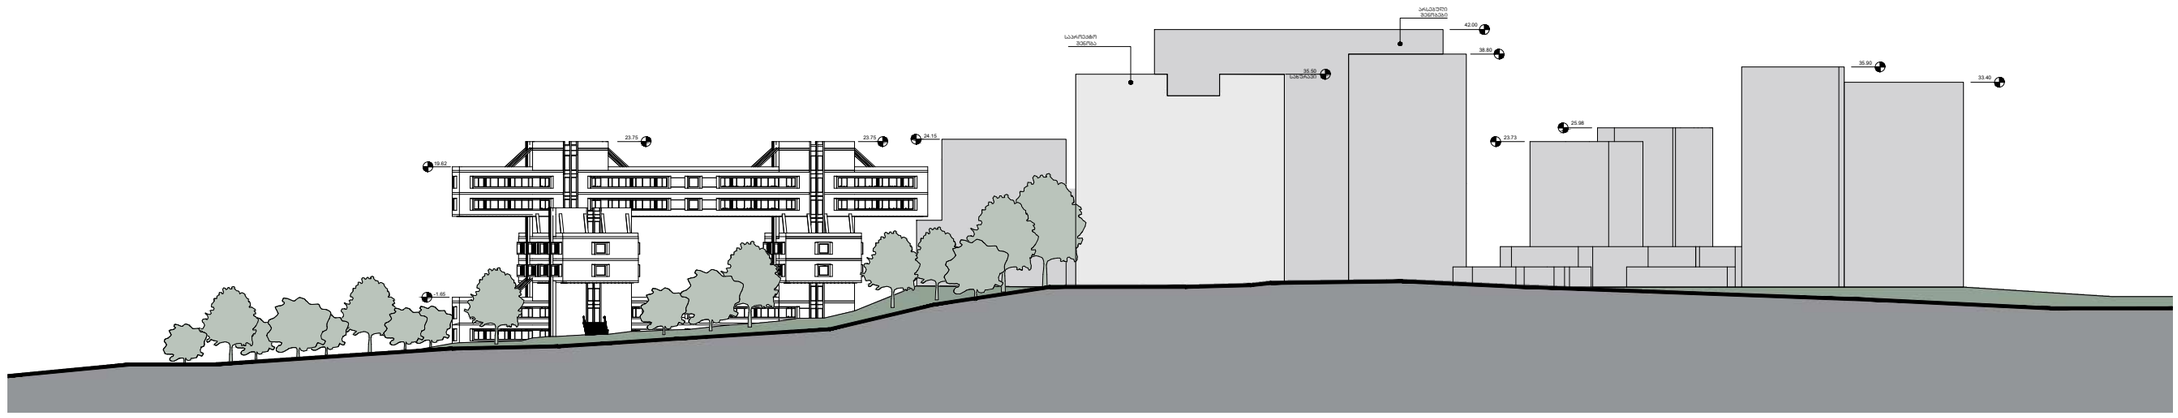

ფასადის განშლა სანაპიროს მხრიდან

მასშტაბი= 1:1000

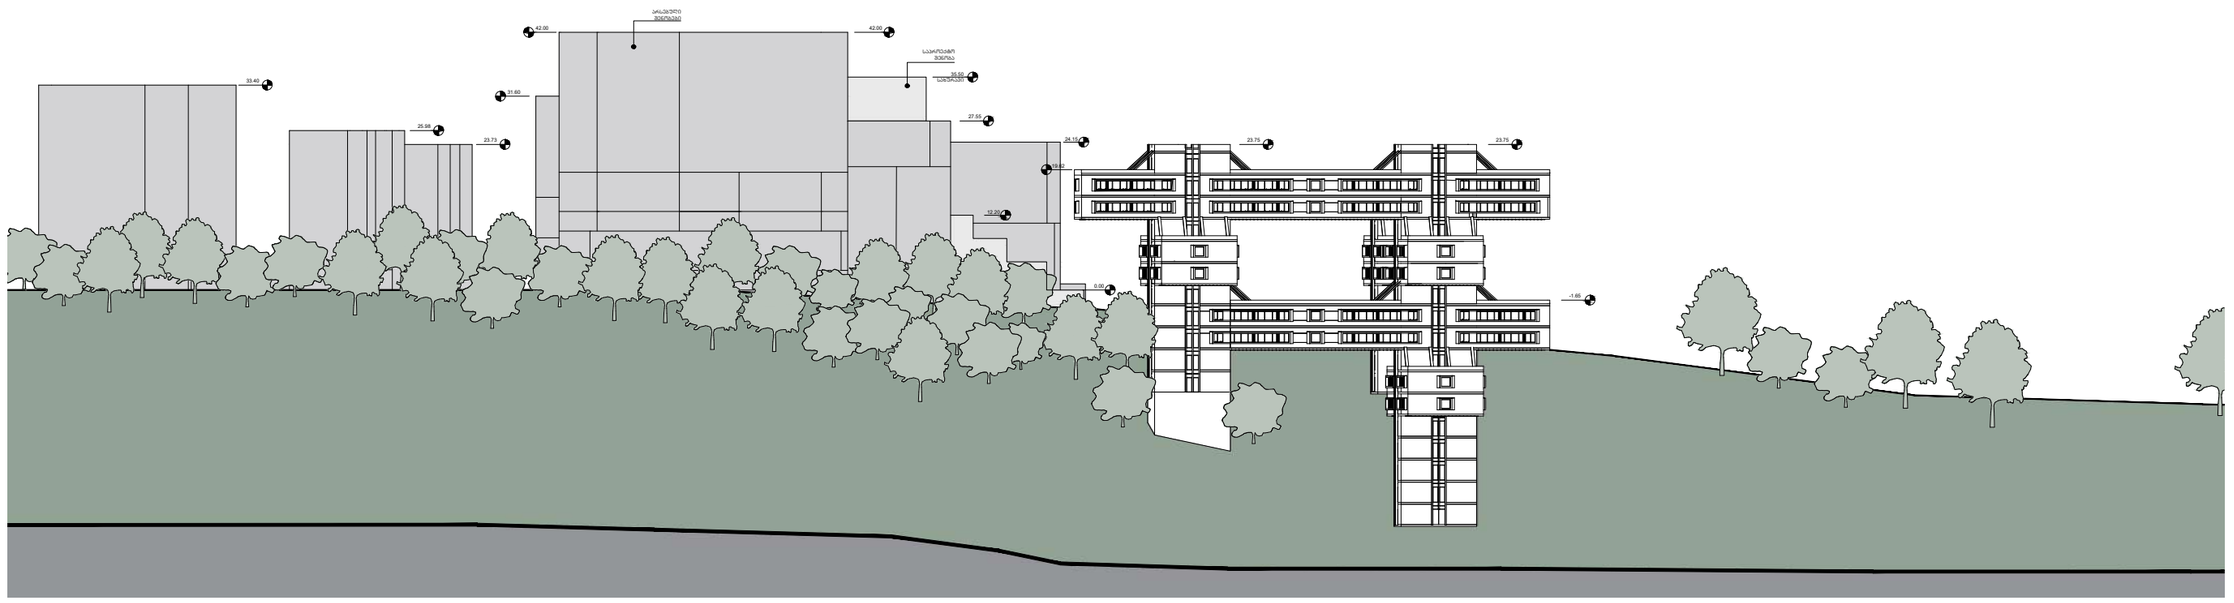

ფასადის განშლა გაბრიელ ისაკაძის ქუჩის მხრიდან მასშტაბი= 1:1000

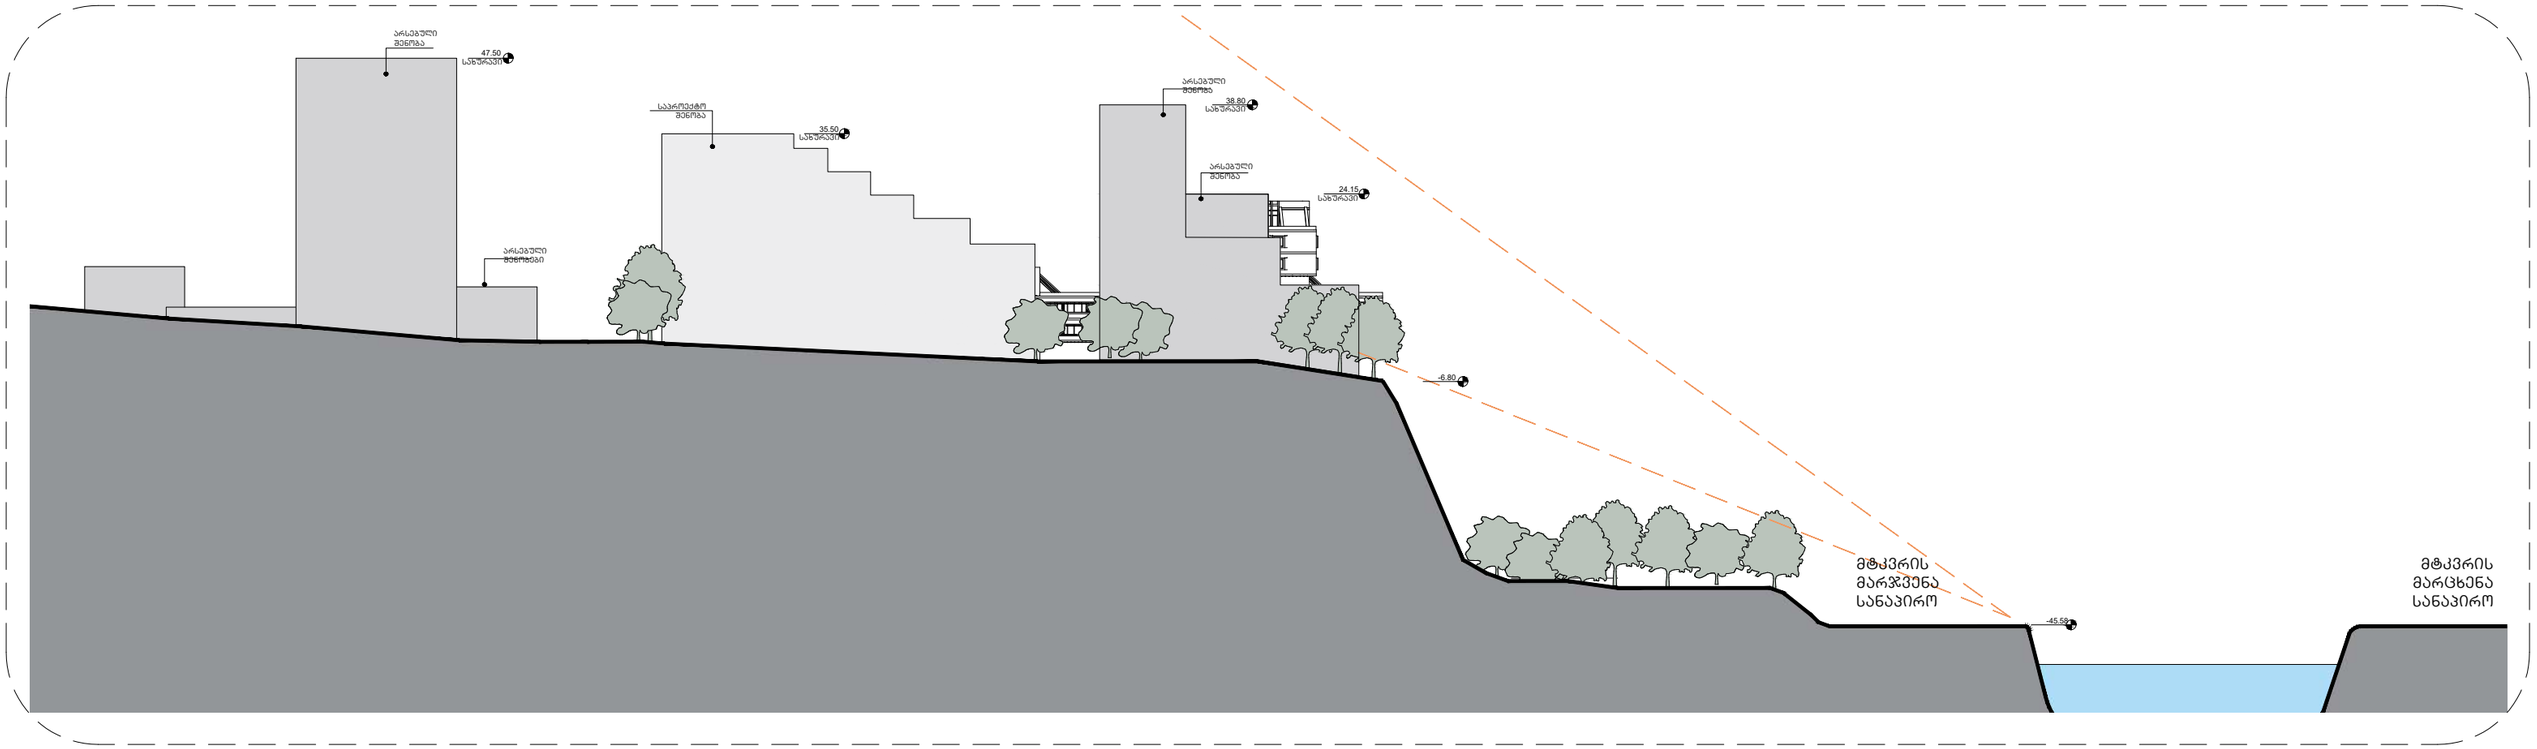

ფასადის განშლა გაბრიელ ისაკაძის ქუჩის მხრიდან მასშტაბი= 1:1000

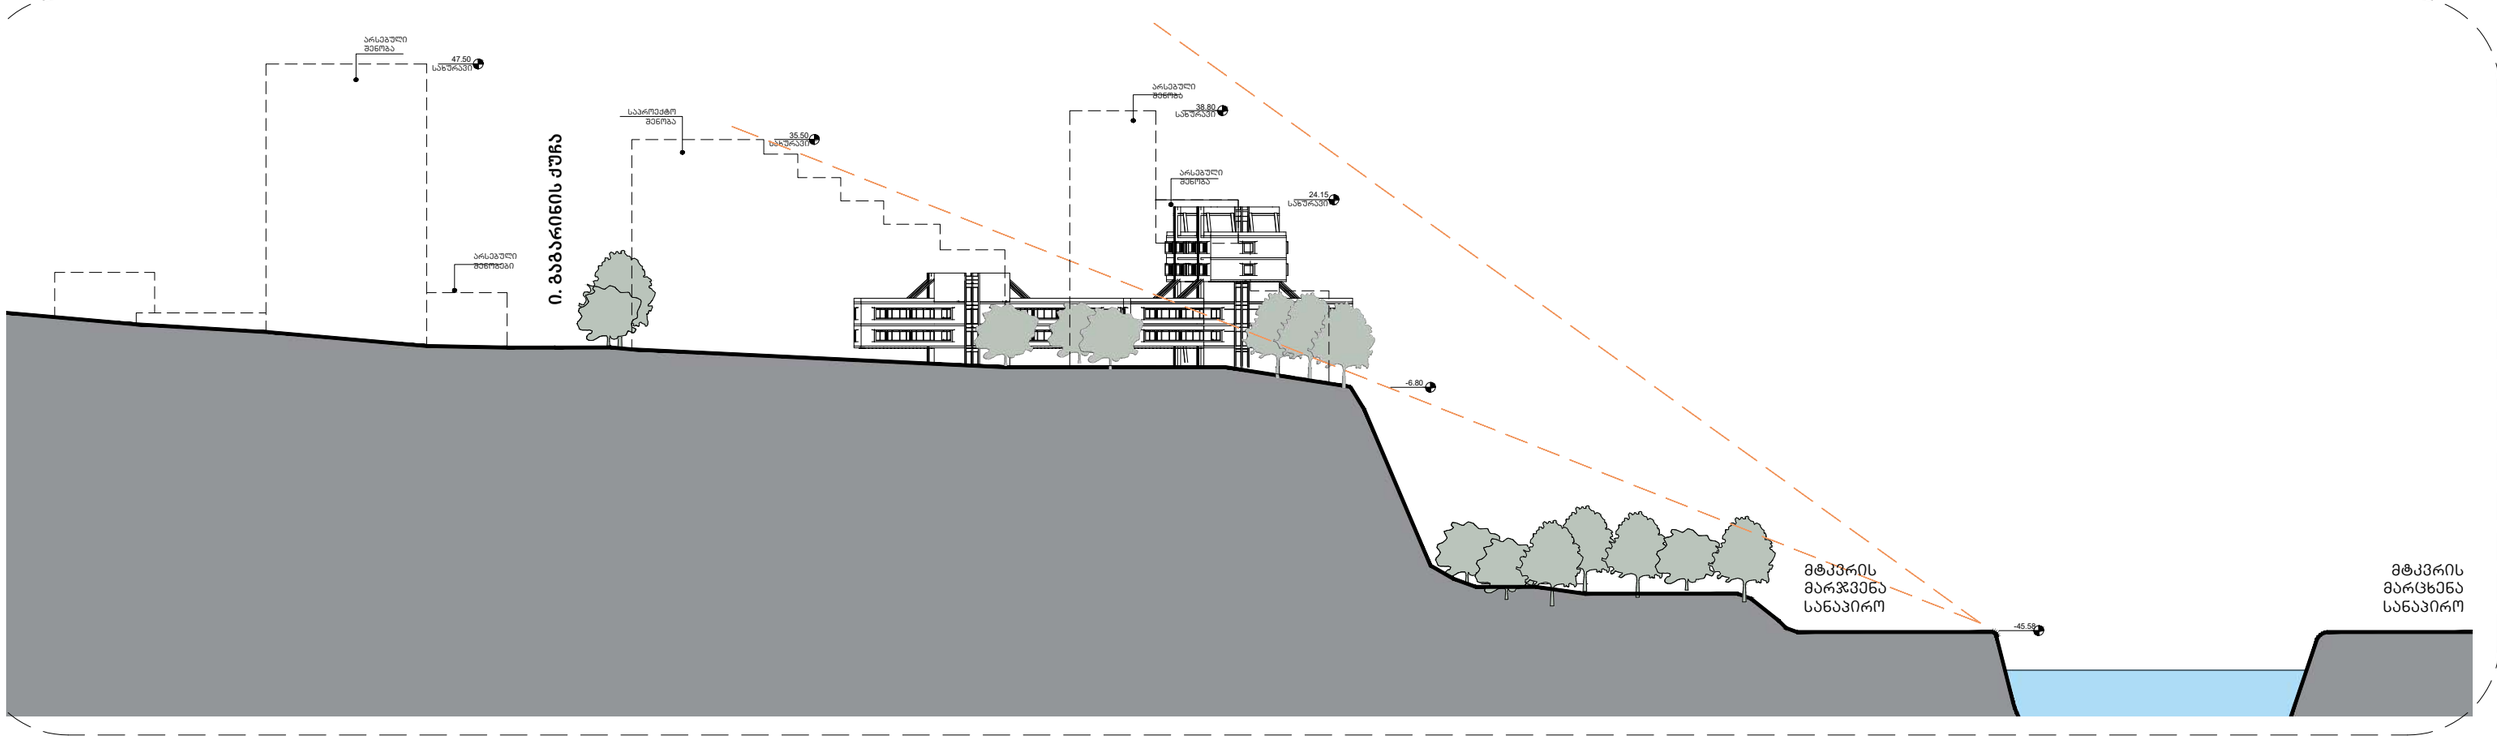

საოფისე შენობა
თბილისი

კონცეფცია | ფასადის განშლები

ხმალაძე
არქიტექტორები

A-3

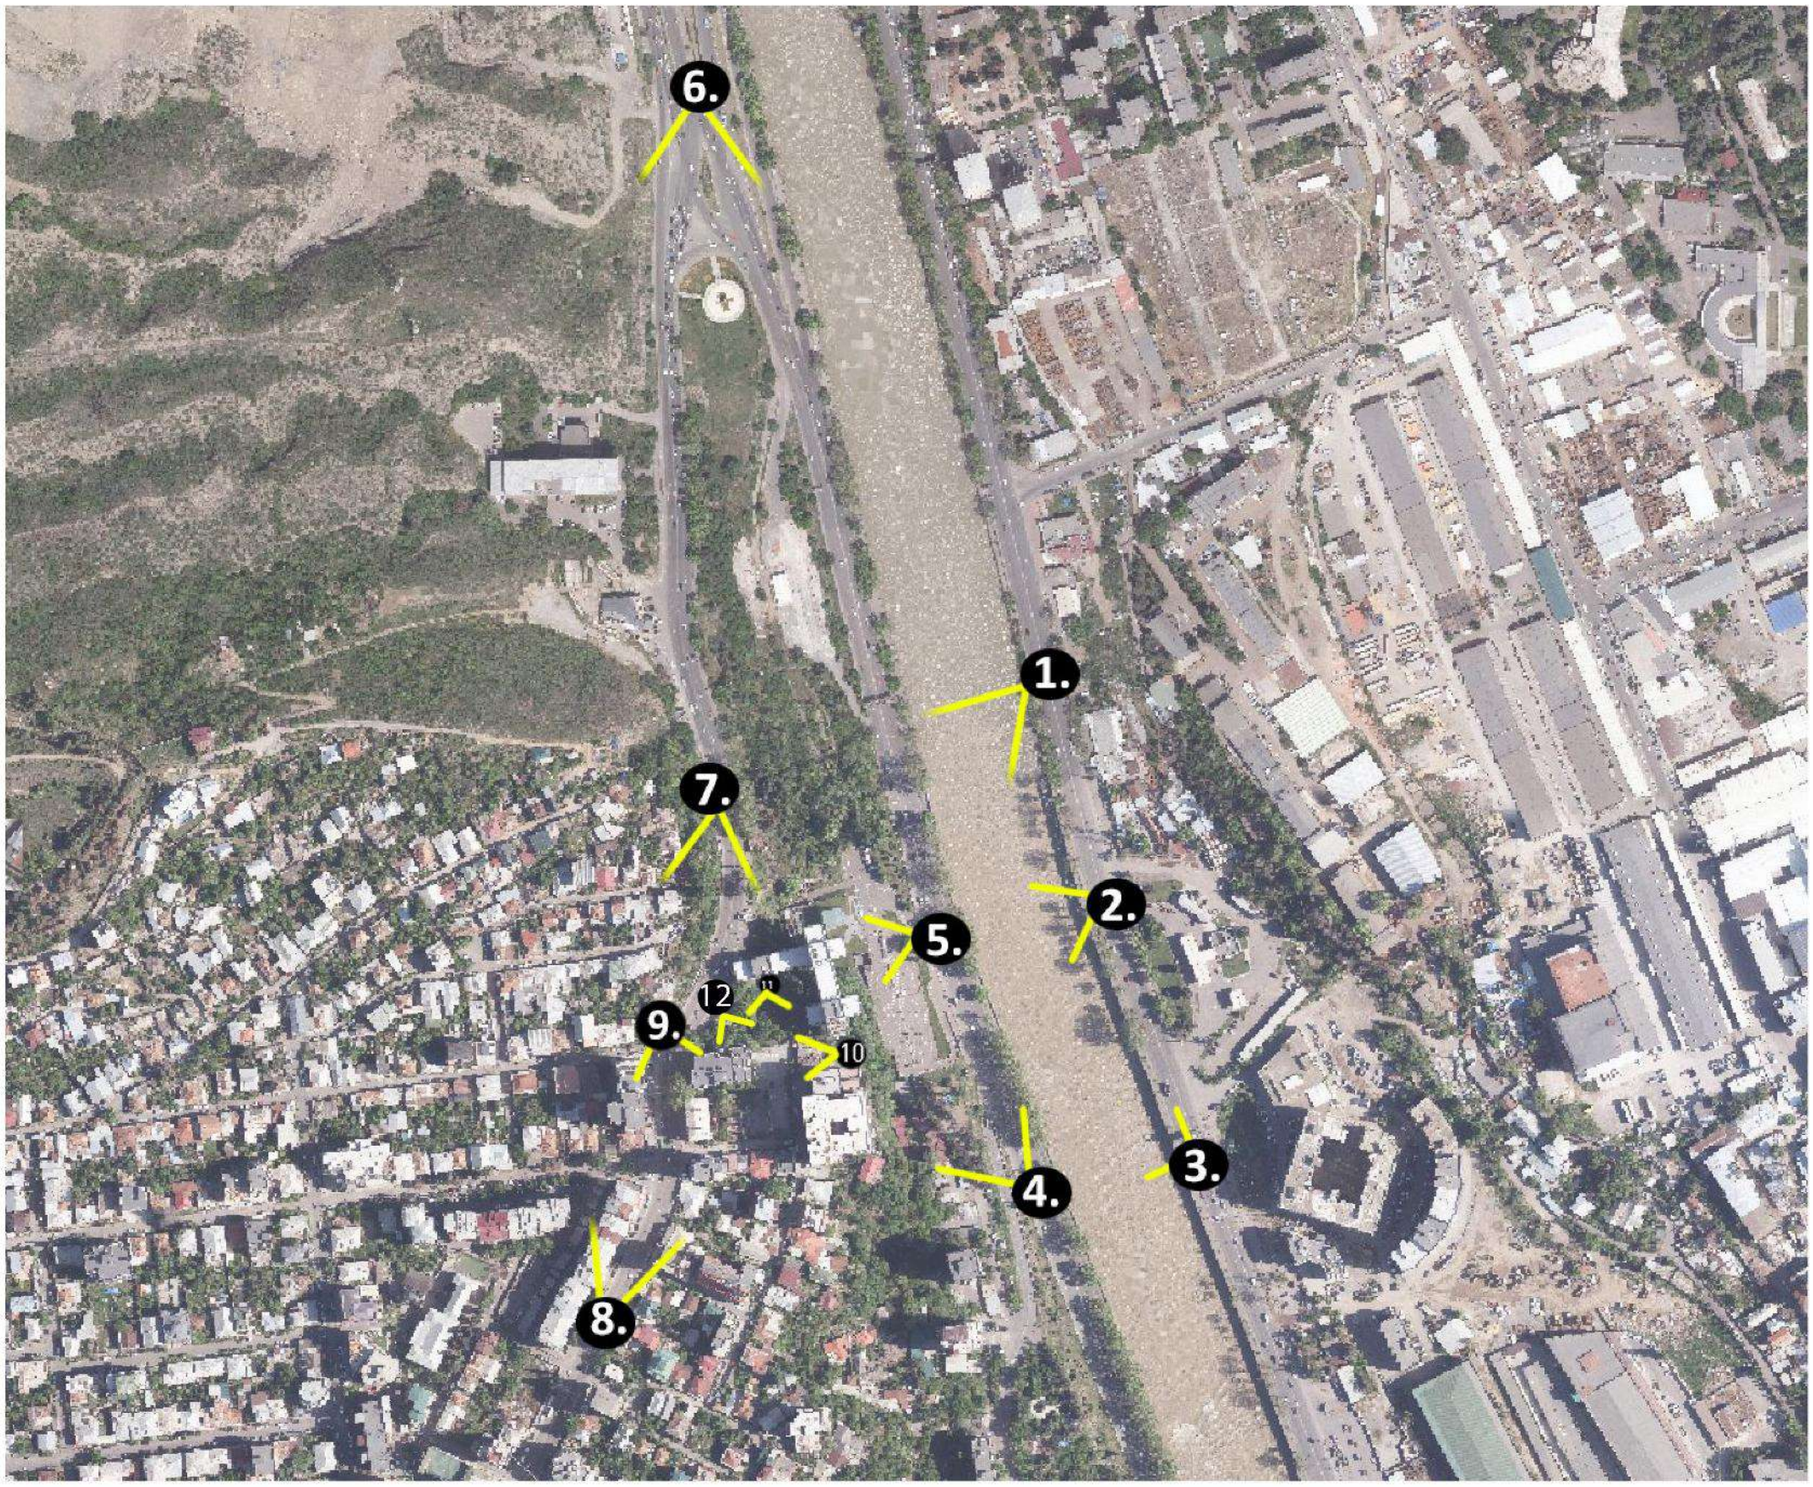
6.
1.
7.
2.
5.
12
11
9.
10
4.
3.
8.

ხედი N1.

არსებული ფოტო

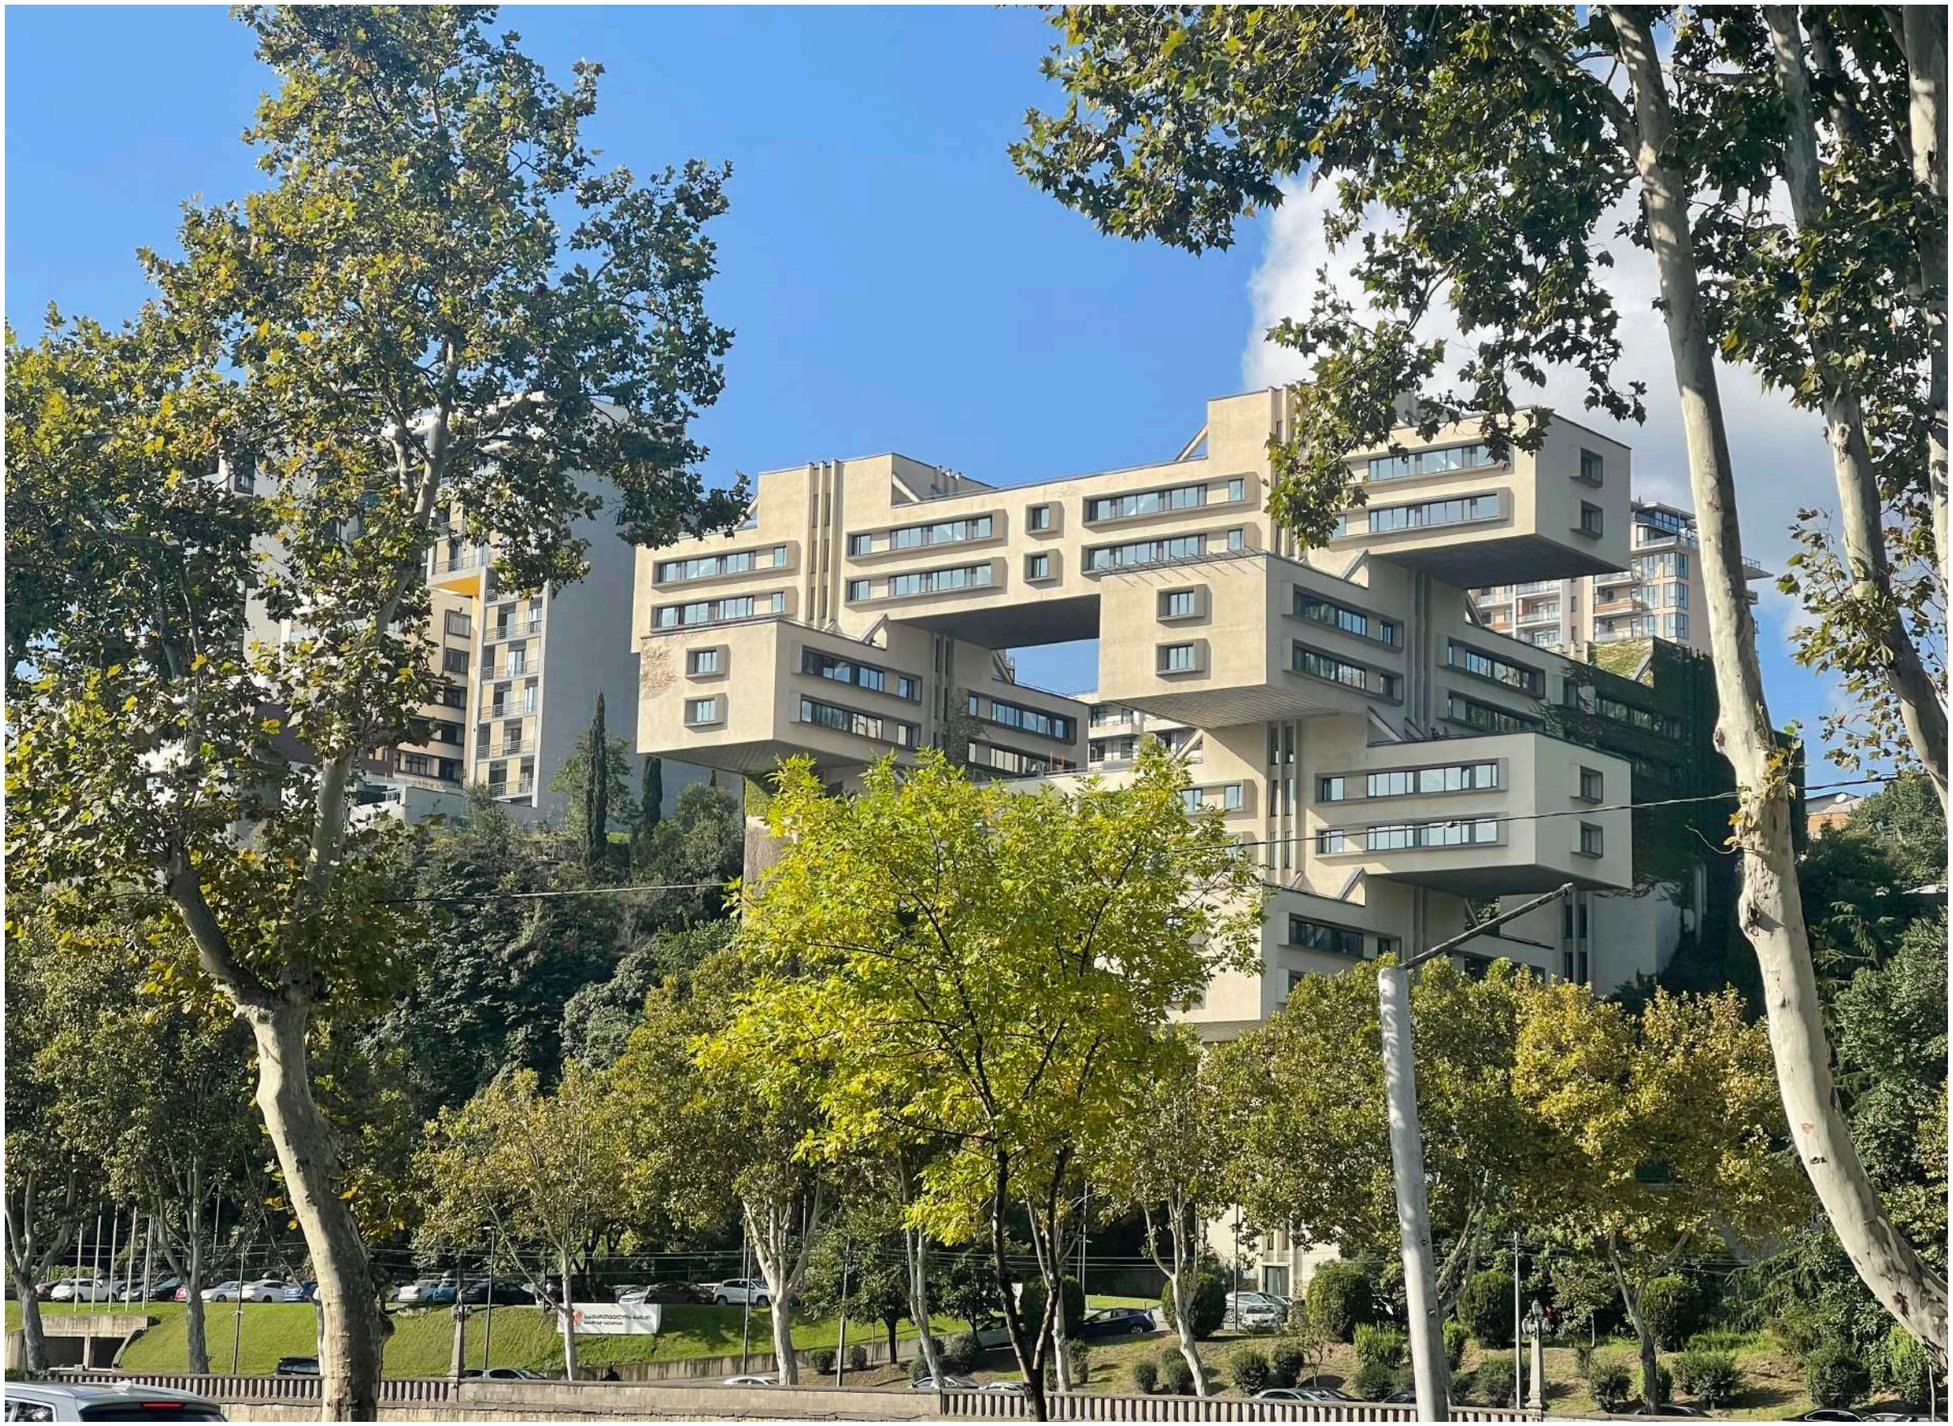

ხედი N1.

ფოტო-მონტაჟი

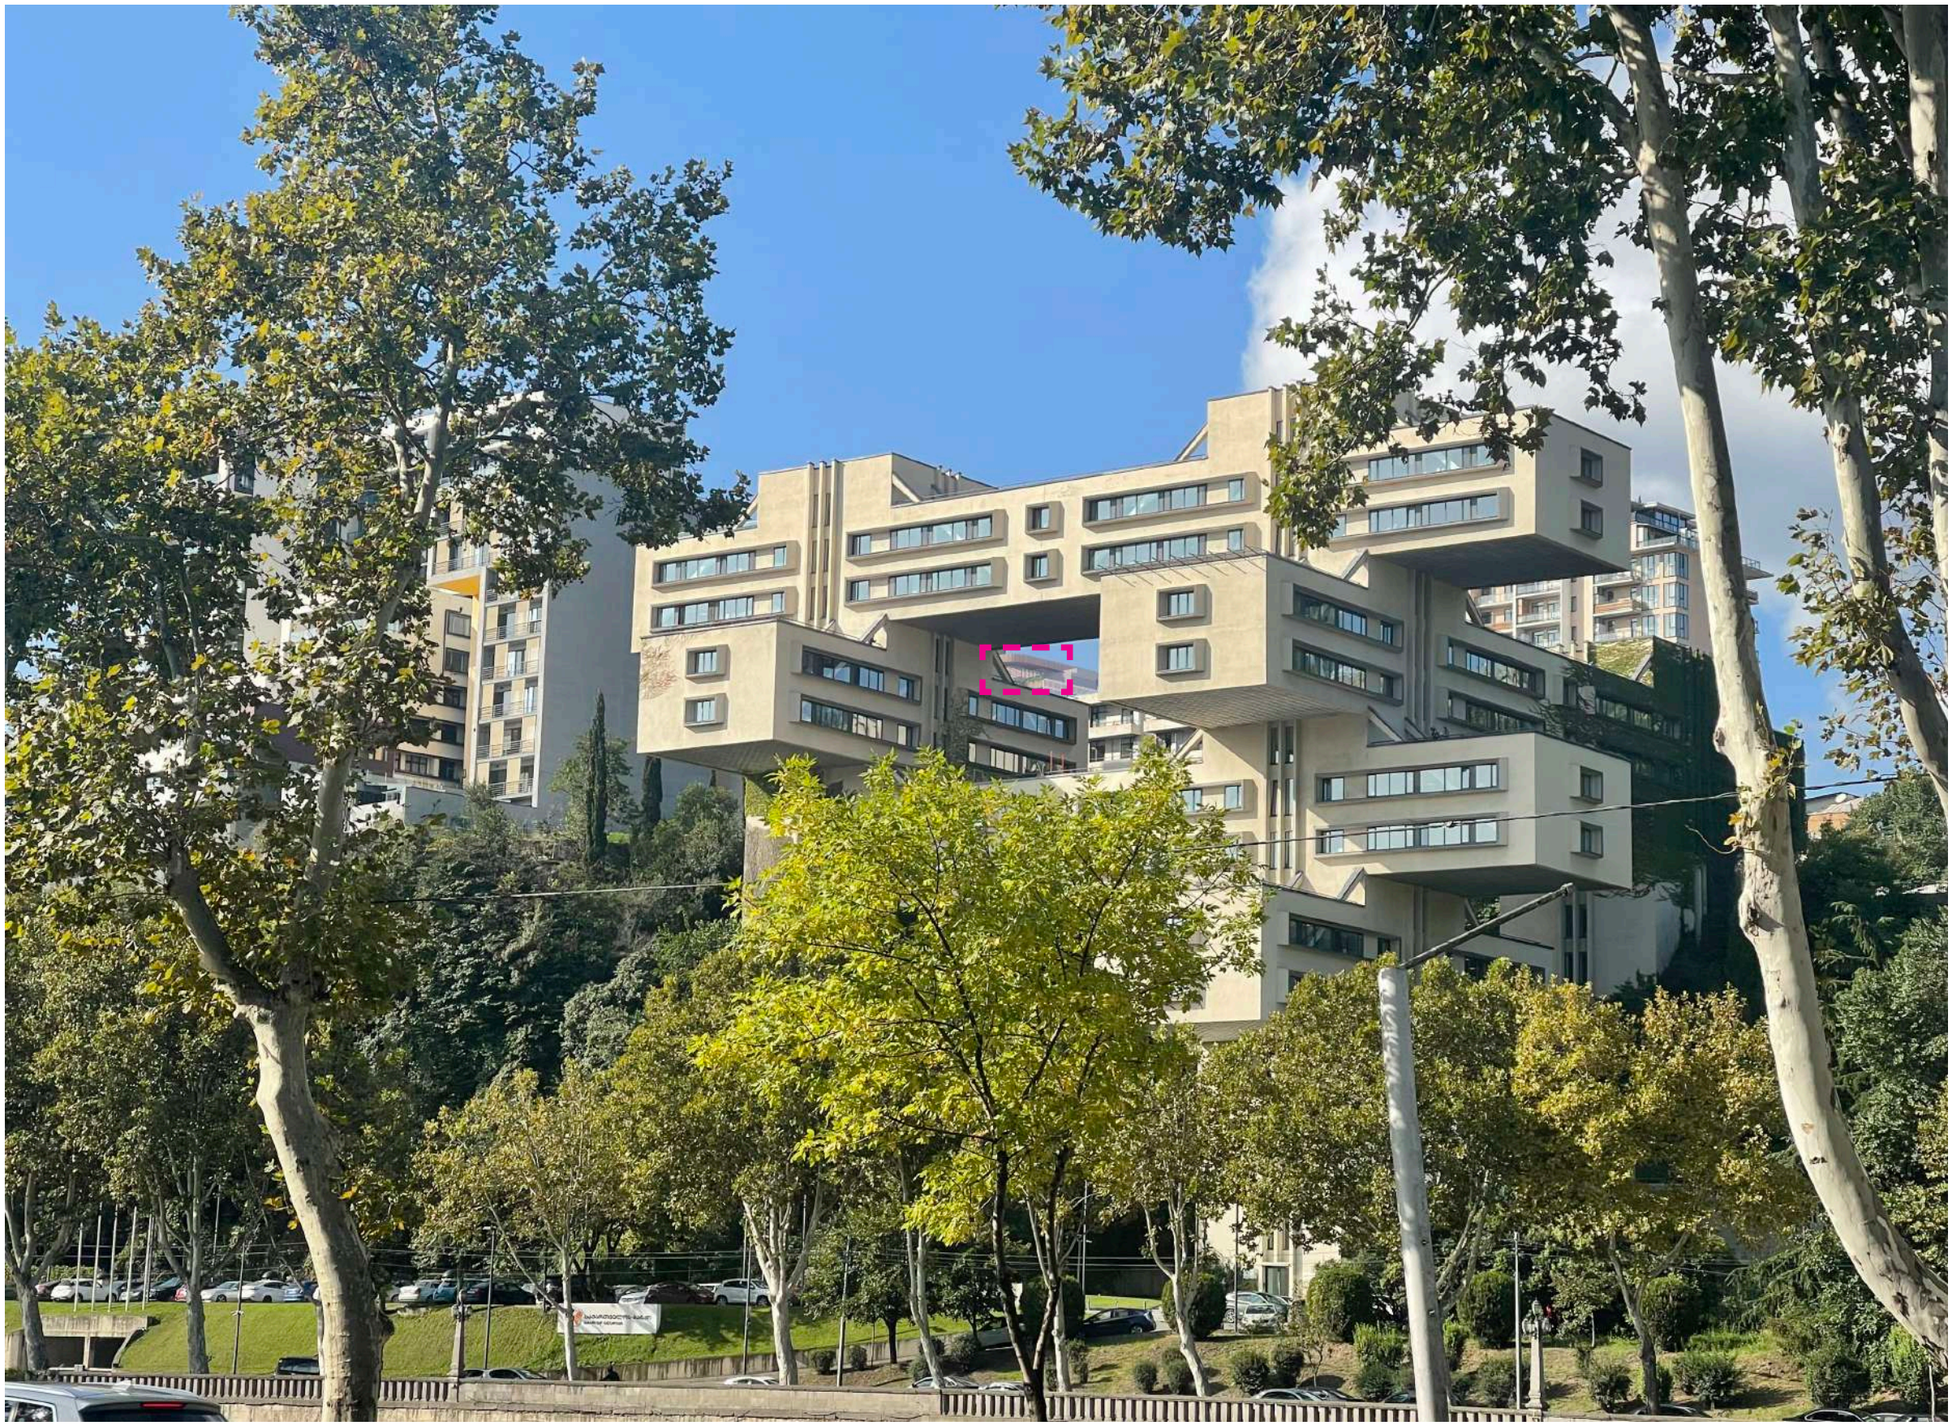

ხედი N 2.

არსებული ფოტო



ხედი N 2.

ფოტო მონტაჟი



ხედი N 3.

არსებული ფოტო , არ ხდება საპროექტო
შენობის ვიზუალური აღქმა



ხედი N 4.

არსებული ფოტო , არ ხდება საპროექტო
შენობის ვიზუალური აღქმა



ხედი N 5.

არსებული ფოტო , არ ხდება საპროექტო
შენობის ვიზუალური აღქმა



ხედი N 6.

არსებული ფოტო

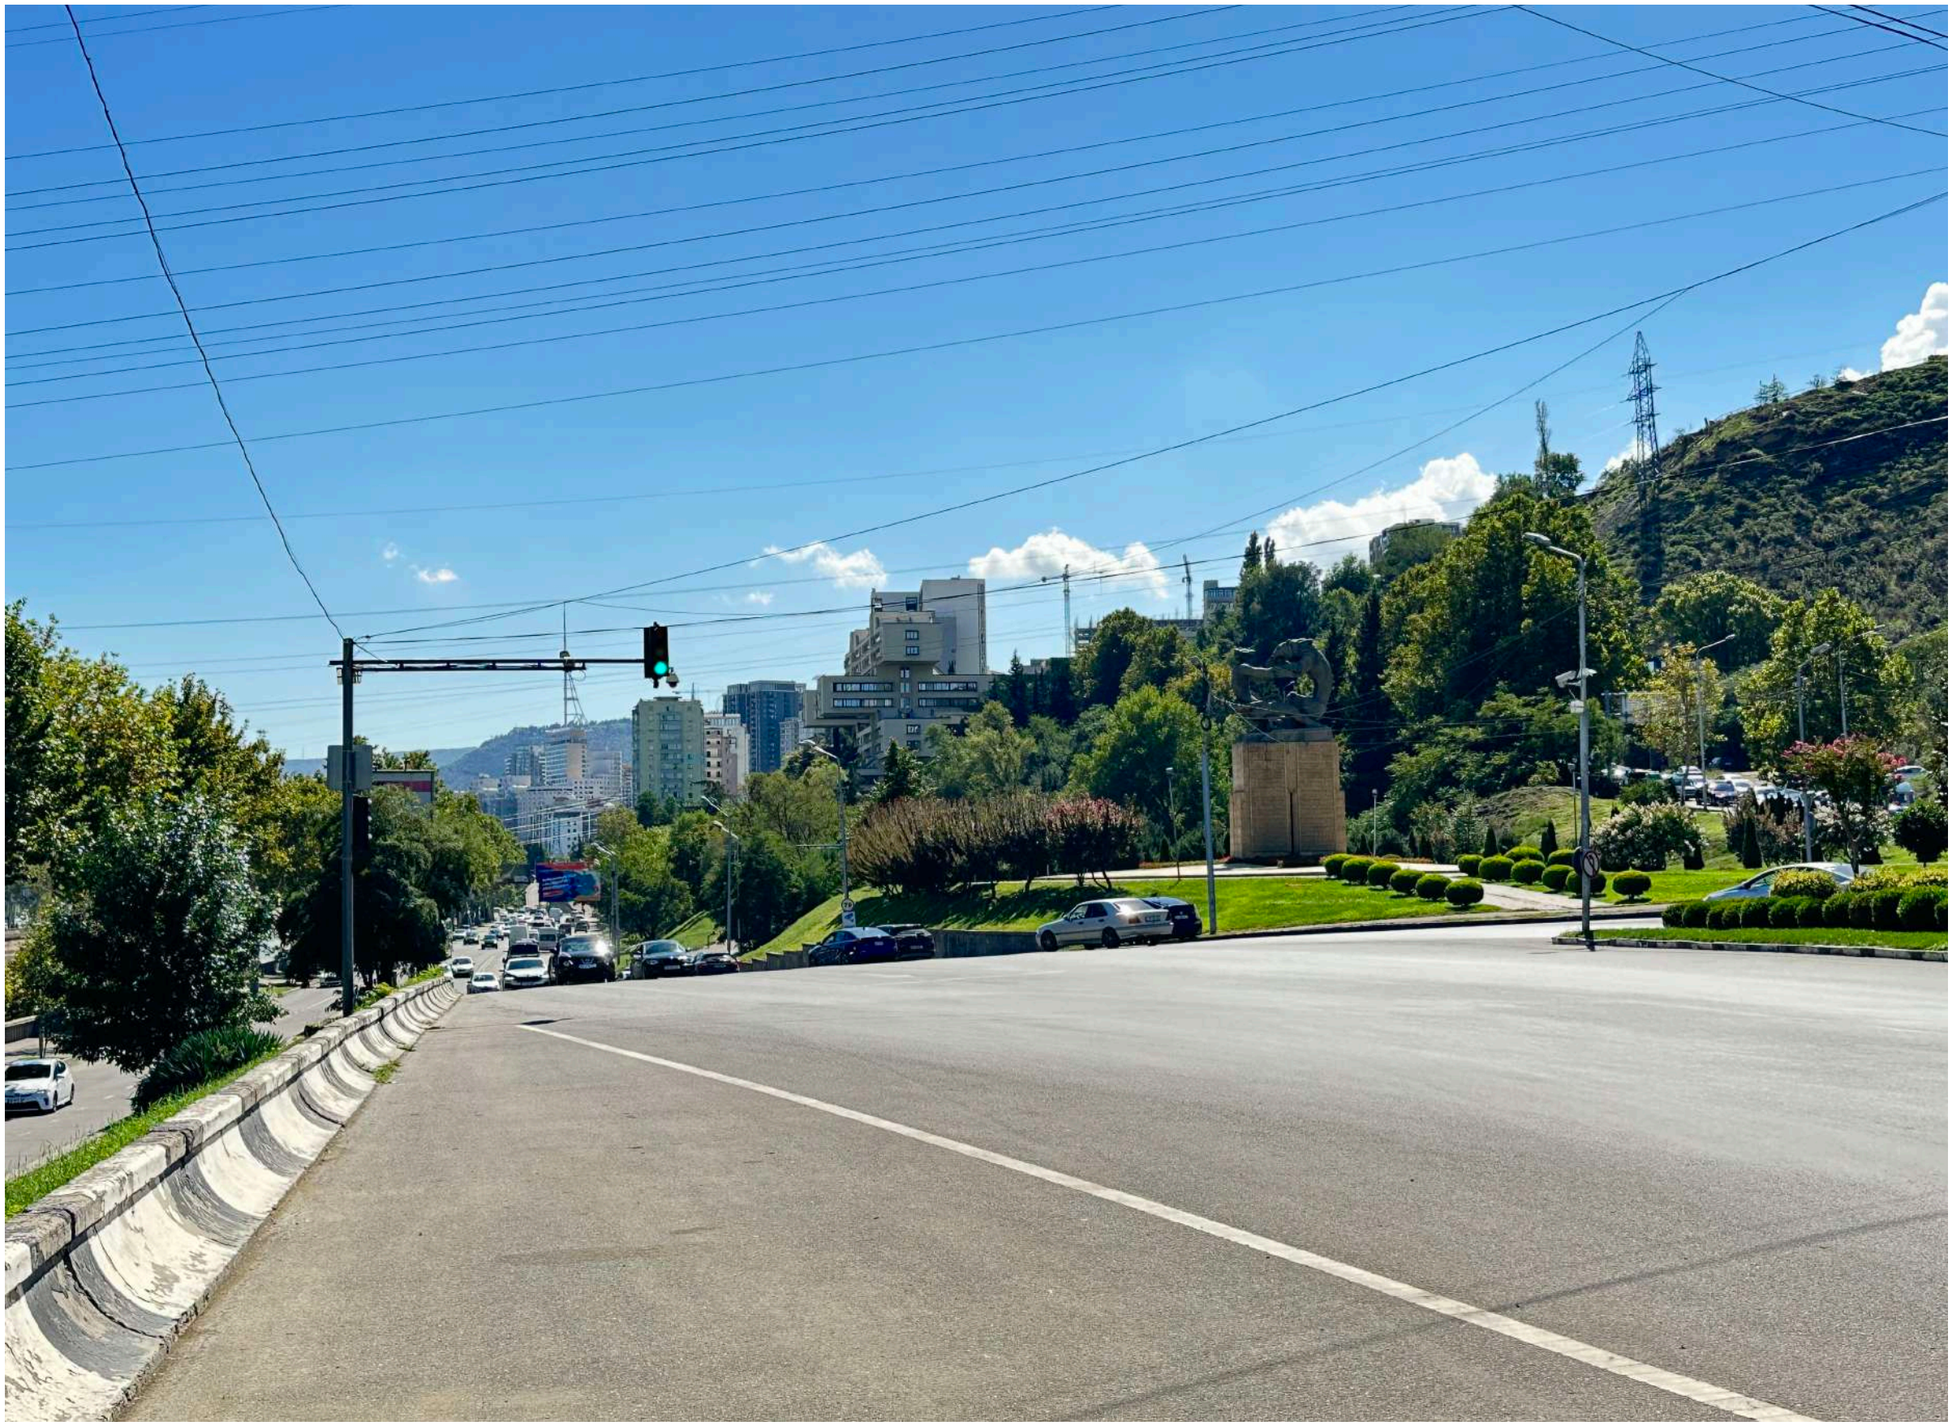

ხედი N 6.

ფოტო მონტაჟი

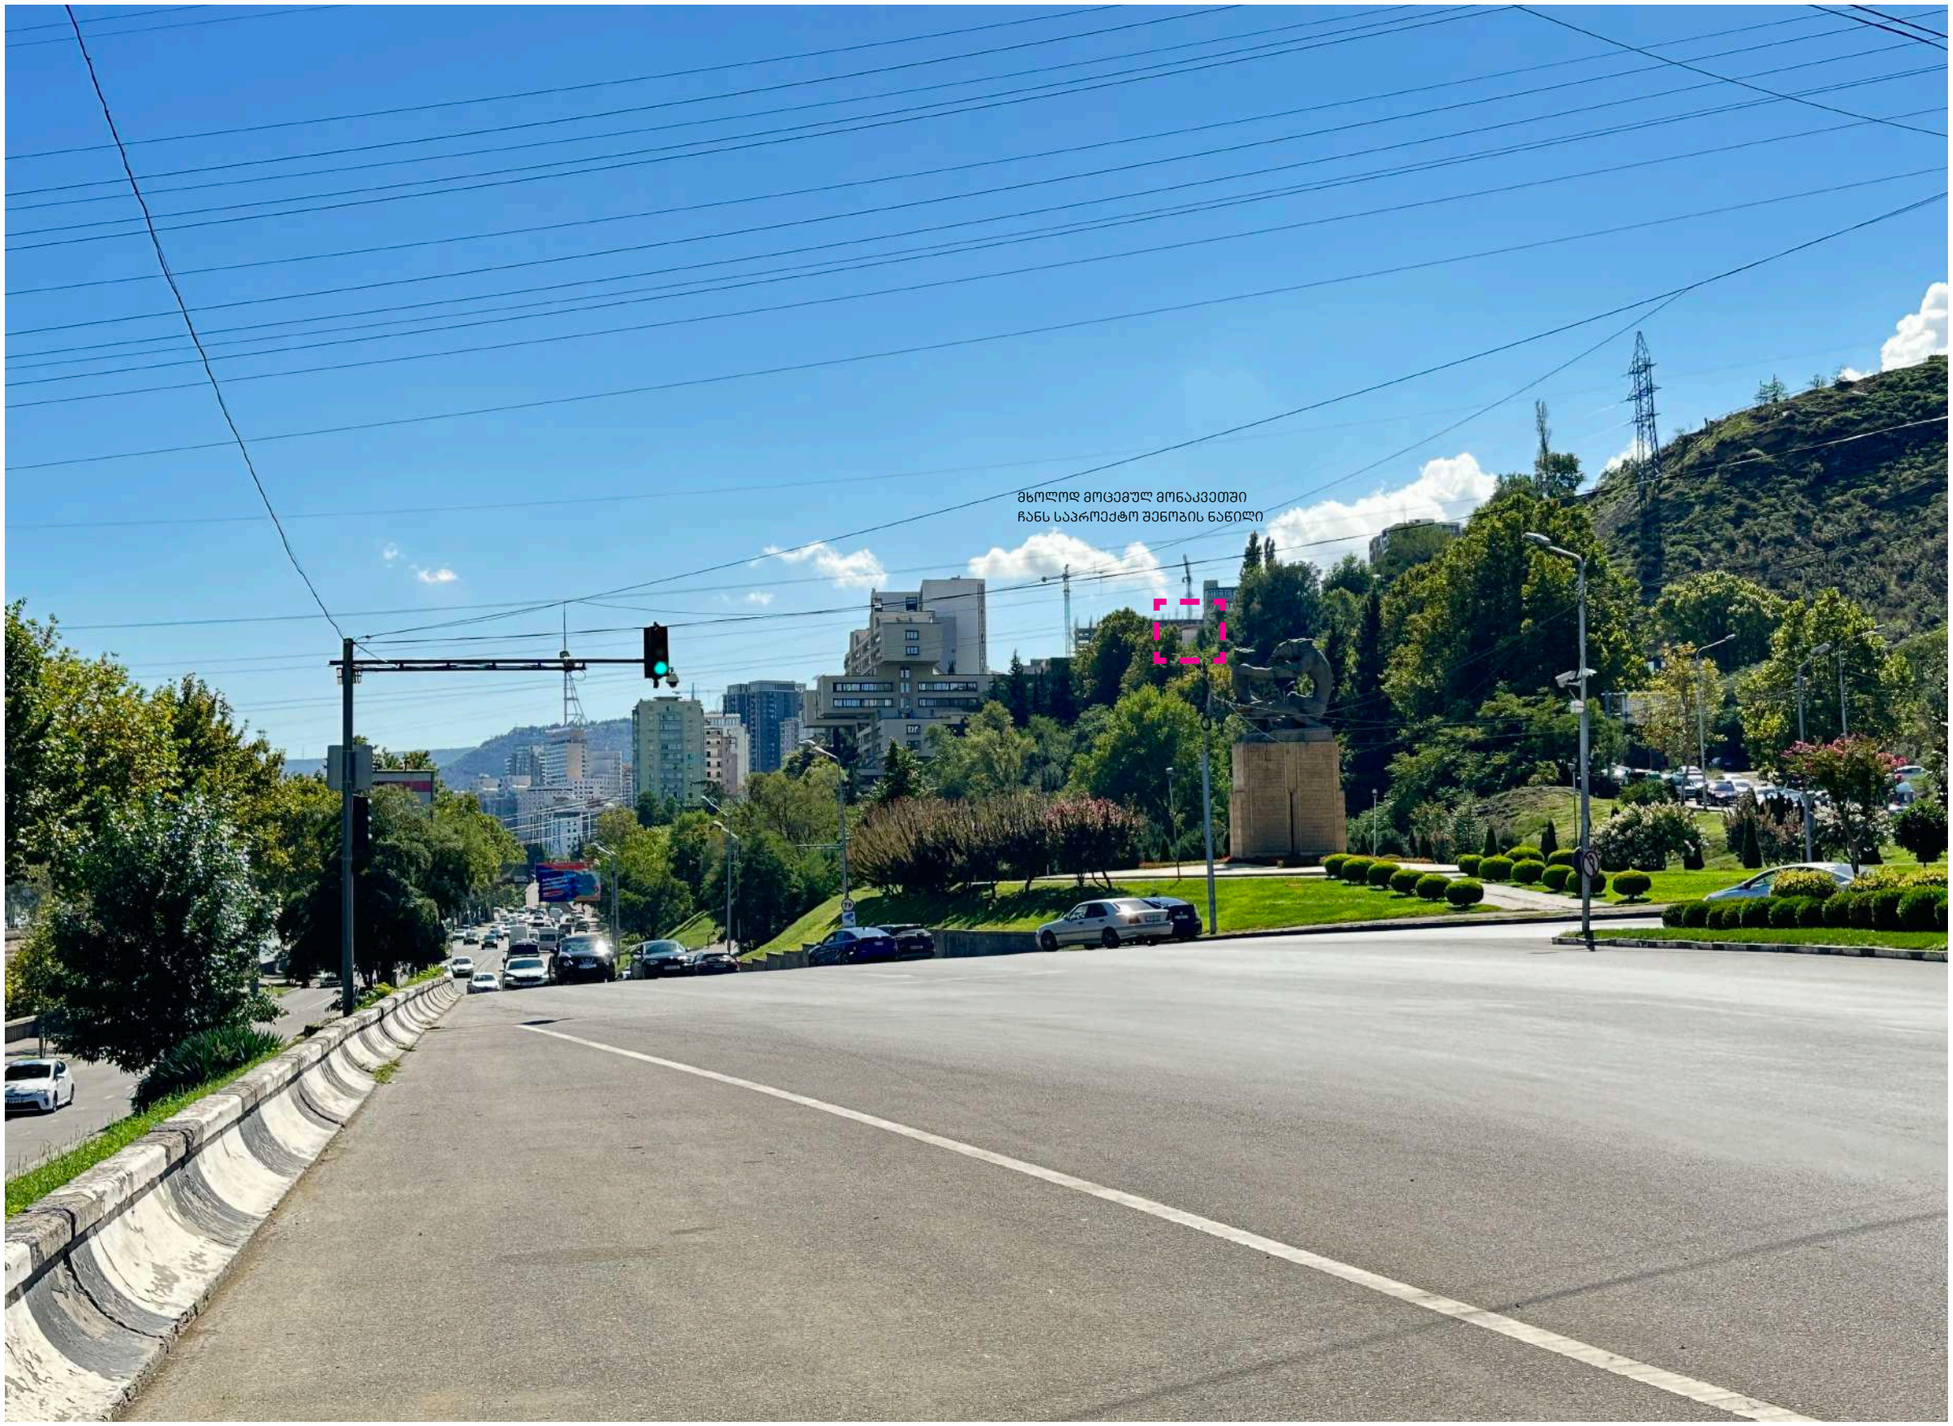

ხედი N 7.

არსებული ფოტო



ხედი N 7.

ფოტო მონტაჟი



ხედი N 8.

არსებული ფოტო



ხედი N 8.

ფოტო მონტაჟი









ხედი N 9.

არსებული ფოტო



ხედი N 9.

ფოტო მონტაჟი



ხედი N 10.

არსებული ფოტო



ხედი N 10.

ფოტო მონტაჟი



ხედი N 11.

არსებული ფოტო



ხედი N 11.

ფოტო მონტაჟი



ხედი N 12.

არსებული ფოტო



ხედი N 12.

ფოტო მონტაჟი





OWNER, MAIN CLIENT:
მესაკუთრე,ძირითადი დამკვეთი:

CLIENT REPRESENTATIVE & CONTRACTOR, ARCHITECT & INTERIOR DESIGNER:
დამკვეთის წარმომადგენელი და კონტრაქტორი: არქიტექტორი და ინტერიერის დიზაინერი:

KHMALADZE ARCHITECTS ხმალაძე არქიტექტორები

MECHANICAL & PLUMBING ENGINEERING
მექანიკური და წყალსადენის ინჟინერია:

ARUP

ELECTRICAL ENGINEERING:
ელექტრობა:

insta Electrical Solutions

STRUCTURAL ENGINEERING:
ელექტრობა:

CUBICON

FACADE ENGINEERING:
ფასადის ინჟინერია:

archtrade

FIRE AND LIFE SAFETY:
ხანძრისა და სიცოცხლის უსაფრთხოება:

UNIVA

FACADE & INTERIOR LIGTHING ENGINEERING:
ფასადის და ინტერიერის განათება:

LightStudio

ACOUSTIC DESIGN:
აკუსტიკა:

AKUSTIKO

PROJECT NAME :
პროექტის სახელი :
Bank of Georgia Office
საქართველოს ბანკის ოფისი

ADDRESS : Tbilisi, N27 Str. Gagarini
მისამართი : ქ. თბილისი, ქუჩა გაგარინი, N27
ს/კ = 01.10.13.005.035



SYMBOL
პირობითი აღნიშვნები

(Load Bearing Element) (მზიდი კედელი)
Reinforced Concrete ბეტონის

Partition (Gypsum Board)
ტიხარი (თაბაშირ-შეკვრა)

Partition (Blockwork) ტიხარი (ბლოკი)

NOTES:
შენიშვნები:

STAGE ეტაპი	**3**
PROJECT BASE POINT ნოლი	**0.00=447.30 m**
DATE თარიღი	29-Aug-24 15:47:28
SHEET NAME ფურცლის სახელი	Render 1 ფოტომონტაჟი 1
SHEET NUMBER	/ფურცლის ნომერი
A120	
AUTHOR ავტორი	გიორგი ხმალაძე
DRAWN BY	მარიამ შეყელაშვილი
დახაზა	გიორგი სართანია მარიამ მოსეშვილი თორნიკე ხარძიანი ლევან თავაძე



OWNER, MAIN CLIENT:
მესაკუთრე,ძირითადი დამკვეთი:

CLIENT REPRESENTATIVE & CONTRACTOR, ARCHITECT & INTERIOR DESIGNER:
დამკვეთის წარმომადგენელი და კონტრაქტორი: არქიტექტორი და ინტერიერის დიზაინერი:

KHMALADZE ARCHITECTS ხმალაძე არქიტექტორები

MECHANICAL & PLUMBING ENGINEERING
მექანიკური და წყალსადენის ინჟინერია:

ARUP

ELECTRICAL ENGINEERING:
ელექტრომეგა:

insta Electrical Solutions

STRUCTURAL ENGINEERING:
ელექტრომეგა:

CUBICON

FACADE ENGINEERING:
ფასადის ინჟინერია:

archtrade

FIRE AND LIFE SAFETY:
ხანძრისა და სიცოცხლის უსაფრთხოება:

UNIVA

FACADE & INTERIOR LIGTHING ENGINEERING:
ფასადის და ინტერიერის განათება:

LightStudio

ACOUSTIC DESIGN:
აკუსტიკა:

AKUSTIKO

PROJECT NAME :
პროექტის სახელი :
Bank of Georgia Office
საქართველოს ბანკის ოფისი

ADDRESS : Tbilisi, N27 Str. Gagarini
მისამართი : ქ. თბილისი, ქუჩა გაგარინი, N27
ს/კ = 01.10.13.005.035



SYMBOL
პირობითი აღნიშვნები

(Load Bearing Element) (მზიდი კედელი)
Reinforced Concrete ბეტონის

Partition (Gypsum Board)
ტიხარი (თაბაშირ-შეკვრა)

Partition (Blockwork) ტიხარი (ბლოკი)

NOTES:
შენიშვნები:

STAGE ეტაპი	**3**
PROJECT BASE POINT ნოლი	**0.00=447.30 m**
DATE თარიღი	29-Aug-24 15:47:29
SHEET NAME ფურცლის სახელი	Render 2 ფოტომონტაჟი 2
SHEET NUMBER	/ფურცლის ნომერი A121
AUTHOR ავტორი	გიორგი ხმალაძე
DRAWN BY	მარიამ შეყელაშვილი
დახაზა	გიორგი სართანია მარიამ მოსეშვილი თორნიკე ხარძიანი ლევან თავაძე



OWNER, MAIN CLIENT:
მესაკუთრე,ძირითადი დამკვეთი:

CLIENT REPRESENTATIVE & CONTRACTOR, ARCHITECT & INTERIOR DESIGNER:
დამკვეთის წარმომადგენელი და კონტრაქტორი: არქიტექტორი და ინტერიერის დიზაინერი:

KHMALADZE ARCHITECTS ხმალაძე არქიტექტორები

MECHANICAL & PLUMBING ENGINEERING
მექანიკური და წყალსადენის ინჟინერია:

ARUP

ELECTRICAL ENGINEERING:
ელექტრომეგა:

STRUCTURAL ENGINEERING:
ელექტრომეგა:

FACADE ENGINEERING:
ფასადის ინჟინერია:

FIRE AND LIFE SAFETY:
ხანძრისა და სიცოცხლის უსაფრთხოება:

FACADE & INTERIOR LIGTHING ENGINEERING:
ფასადის და ინტერიერის განათება:

ACOUSTIC DESIGN:
აკუსტიკა:

PROJECT NAME :
პროექტის სახელი :
Bank of Georgia Office
საქართველოს ბანკის ოფისი

ADDRESS : Tbilisi, N27 Str. Gagarini
მისამართი : ქ. თბილისი, ქუჩა გაგარინი, N27
ს/კ = 01.10.13.005.035



SYMBOL
პირობითი აღნიშვნები

(Load Bearing Element) (მზიდი კედელი) Reinforced Concrete ბეტონის

Partition (Gypsum Board) ტიხარი (თაბაშირ-მუყაო)

Partition (Blockwork) ტიხარი (ბლოკი)

NOTES:
შენიშვნები:

STAGE ეტაპი	**3**
PROJECT BASE POINT ნოლი	**0.00=447.30 m**
DATE თარიღი	29-Aug-24 15:47:29
SHEET NAME ფურცლის სახელი	Render 3 ფოტომონტაჟი 3
SHEET NUMBER /ფურცლის ნომერი	A122
AUTHOR ავტორი	გიორგი ხმალაძე
DRAWN BY დახაზა	მარიამ შუყელაშვილი გიორგი სართანია მარიამ მოსეშვილი თორნიკე ხარძიანი ლევან თაბაძე



OWNER, MAIN CLIENT:
მესაკუთრე,ძირითადი დამკვეთი:

CLIENT REPRESENTATIVE & CONTRACTOR,
ARCHITECT & INTERIOR DESIGNER:
დამკვეთის წარმომადგენელი და კონტრაქტორი:
არქიტექტორი და ინტერიერის დიზაინერი:

KHMALADZE ხმალაძე
ARCHITECTS არქიტექტორები

MECHANICAL & PLUMBING ENGINEERING
მექანიკური და წყალსადენის ინჟინერია:

ARUP

ELECTRICAL ENGINEERING:
ელექტროება:

STRUCTURAL ENGINEERING:
ელექტროება:

FACADE ENGINEERING:
ფასადის ინჟინერია:

FIRE AND LIFE SAFETY:
ხანძრისა და სიცოცხლის უსაფრთხოება:

FACADE & INTERIOR LIGTHING ENGINEERING:
ფასადის და ინტერიერის განათება:

ACOUSTIC DESIGN:
აკუსტიკა:

PROJECT NAME :
პროექტის სახელი :
Bank of Georgia Office
საქართველოს ბანკის ოფისი

ADDRESS : Tbilisi, N27 Str. Gagarini
მისამართი : ქ. თბილისი, ქუჩა გაგარინი, N27
ს/კ = 01.10.13.005.035



SYMBOL
პირობითი აღნიშვნები

(Load Bearing Element) (მზიდი კედელი)
Reinforced Concrete ბეტონის

Partition (Gypsum Board)
ტიხარი (თაბაშირ-მუყაო)

Partition (Blockwork) ტიხარი (ბლოკი)

NOTES:
შენიშვნები:

STAGE ეტაპი **3**

PROJECT BASE POINT ნოლი **0.00=447.30 m**

DATE თარიღი 29-Aug-24 15:47:30

SHEET NAME ფურცლის სახელი Render 4
ფოტომონტაჟი 4

SHEET NUMBER /ფურცლის ნომერი
A123

AUTHOR ავტორი გიორგი ხმალაძე

DRAWN BY მარიამ შუყულაშვილი
დახაზა გიორგი სართანია
მარიამ მოსეშვილი
თორნიკე ხარძიანი
ლევან თავაძე



OWNER, MAIN CLIENT:
მესაკუთრე,ძირითადი დამკვეთი:

CLIENT REPRESENTATIVE & CONTRACTOR, ARCHITECT & INTERIOR DESIGNER:
დამკვეთის წარმომადგენელი და კონტრაქტორი: არქიტექტორი და ინტერიერის დიზაინერი:

KHMALADZE ARCHITECTS ხმალაძე არქიტექტორები

MECHANICAL & PLUMBING ENGINEERING
მექანიკური და წყალსადენის ინჟინერია:

ARUP

ELECTRICAL ENGINEERING:
ელექტროება:

insta Electrical Solutions

STRUCTURAL ENGINEERING:
ელექტროება:

CUBICON

FACADE ENGINEERING:
ფასადის ინჟინერია:

archtrade

FIRE AND LIFE SAFETY:
ხანძრისა და სიცოცხლის უსაფრთხოება:

UNIVA

FACADE & INTERIOR LIGTHING ENGINEERING:
ფასადის და ინტერიერის განათება:

LightStudio

ACOUSTIC DESIGN:
აკუსტიკა:

AKUSTIKO

PROJECT NAME :
პროექტის სახელი :
Bank of Georgia Office
საქართველოს ბანკის ოფისი

ADDRESS :
მისამართი : Tbilisi, N27 Str. Gagarini
ქ. თბილისი, ქუჩა გაგარინი, N27
ს/კ = 01.10.13.005.035



SYMBOL
პირობითი აღნიშვნები

(Load Bearing Element) (მზიდი კედელი) Reinforced Concrete ბეტონის

Partition (Gypsum Board) ტიხარი (თაბაშირ-მუყაო)

Partition (Blockwork) ტიხარი (ბლოკი)

NOTES:
შენიშვნები:

STAGE ეტაპი	**3**
PROJECT BASE POINT ნოლი	**0.00=447.30 m**
DATE თარიღი	11-Sep-24 20:49:53
SHEET NAME ფურცლის სახელი	Render 5 ფოტომონტაჟი 5
SHEET NUMBER	/ფურცლის ნომერი A125
AUTHOR ავტორი	გიორგი ხმალაძე
DRAWN BY	მარიამ შეყელაშვილი
დახაზა	გიორგი სართანია მარიამ მოსეშვილი თორნიკე ხარძიანი ლევან თაბაძე



OWNER, MAIN CLIENT:
მესაკუთრე,ძირითადი დამკვეთი:

CLIENT REPRESENTATIVE & CONTRACTOR, ARCHITECT & INTERIOR DESIGNER:
დამკვეთის წარმომადგენელი და კონტრაქტორი: არქიტექტორი და ინტერიერის დიზაინერი:

KHMALADZE ARCHITECTS ხმალაძე არქიტექტორები

MECHANICAL & PLUMBING ENGINEERING
მექანიკური და წყალსადენის ინჟინერია:

ARUP

ELECTRICAL ENGINEERING:
ელექტრომოწყობა:

insta Electrical Solutions

STRUCTURAL ENGINEERING:
ელექტრომოწყობა:

CUBICON

FACADE ENGINEERING:
ფასადის ინჟინერია:

archtrade

FIRE AND LIFE SAFETY:
ხანძრისა და სიცოცხლის უსაფრთხოება:

UNIVA

FACADE & INTERIOR LIGTHING ENGINEERING:
ფასადის და ინტერიერის განათება:

LightStudio

ACOUSTIC DESIGN:
აკუსტიკა:

AKUSTIKO

PROJECT NAME :
პროექტის სახელი :
Bank of Georgia Office
საქართველოს ბანკის ოფისი

ADDRESS : Tbilisi, N27 Str. Gagarini
მისამართი : ქ. თბილისი, ქუჩა გაგარინი, N27
ს/კ = 01.10.13.005.035



SYMBOL
პირობითი აღნიშვნები

(Load Bearing Element) (მზიდი კედელი) Reinforced Concrete ბეტონის

Partition (Gypsum Board) ტიხარი (თაბაშირ-მუყაო)

Partition (Blockwork) ტიხარი (ბლოკი)

NOTES:
შენიშვნები:

STAGE ეტაპი	**3**
PROJECT BASE POINT ნოლი	**0.00=447.30 m**
DATE თარიღი	11-Sep-24 20:49:55
SHEET NAME ფურცლის სახელი	Render 6 ფოტომონტაჟი 6
SHEET NUMBER	/ფურცლის ნომერი A126
AUTHOR ავტორი	გიორგი ხმალაძე
DRAWN BY დახაზა	მარიამ შუყელაშვილი გიორგი სართანია მარიამ მოსეშვილი თორნიკე ხარძიანი ლევან თავაძე



OWNER, MAIN CLIENT:
მესაკუთრე,ძირითადი დამკვეთი:

CLIENT REPRESENTATIVE & CONTRACTOR, ARCHITECT & INTERIOR DESIGNER:
დამკვეთის წარმომადგენელი და კონტრაქტორი: არქიტექტორი და ინტერიერის დიზაინერი:

KHMALADZE ARCHITECTS ხმალაძე არქიტექტორები

MECHANICAL & PLUMBING ENGINEERING
მექანიკური და წყალსადენის ინჟინერია:

ARUP

ELECTRICAL ENGINEERING:
ელექტროება:

insta Electrical Solutions

STRUCTURAL ENGINEERING:
ელექტროება:

CUBICON

FACADE ENGINEERING:
ფასადის ინჟინერია:

archtrade

FIRE AND LIFE SAFETY:
ხანძრისა და სიცოცხლის უსაფრთხოება:

UNIVA

FACADE & INTERIOR LIGTHING ENGINEERING:
ფასადის და ინტერიერის განათება:

LightStudio

ACOUSTIC DESIGN:
აკუსტიკა:

AKUSTIKO

PROJECT NAME :
პროექტის სახელი :
Bank of Georgia Office
საქართველოს ბანკის ოფისი

ADDRESS : Tbilisi, N27 Str. Gagarini
მისამართი : ქ. თბილისი, ქუჩა გაგარინი, N27
ს/კ = 01.10.13.005.035



SYMBOL
პირობითი აღნიშვნები

(Load Bearing Element) (მზიდი კედელი) Reinforced Concrete ბეტონის

Partition (Gypsum Board) ტიხარი (თაბაშირ-მუყაო)

Partition (Blockwork) ტიხარი (ბლოკი)

NOTES:
შენიშვნები:

STAGE ეტაპი **3**

PROJECT BASE POINT ნოლი	**0.00=447.30 m**
DATE თარიღი	11-Sep-24 20:49:57
SHEET NAME ფურცლის სახელი	Render 7 ფოტომონტაჟი 7
SHEET NUMBER A127	/ფურცლის ნომერი
AUTHOR ავტორი	გიორგი ხმალაძე
DRAWN BY დახაზა	მარიამ შუყელაშვილი გიორგი სართანია მარიამ მოსეშვილი თორნიკე ხარძიანი ლევან თავაძე