

მიწის ნაკვეთის ტოპოგრაფიული გეგმა

New Point

ქალაქი თბილისი , სოფ.დიღომი „ჩალიპირები“ (ს/კ: 01.72.14.035.250)
შპს „ქვოლითი ბილდინგ სუფლაის“-ის (პ/ნ: 406316204) საკუთრებაში არსებული 3750 კვ.მ. არასასოფლო სამეურნეო დანიშნულების მიწის ნაკვეთის და მისი მიმდებარე ტერიტორიის ტოპოგრაფიული გეგმა


N
4625750
4625700
4625650
480200
480250
480300
გრუნტის გზა
გრუნტის გზა
გრუნტის გზა
ბ= 100 ლით
446.0
-ბ-
-ბ-
-ბ-

საპროექტო გენგეგმა მ. 1:500

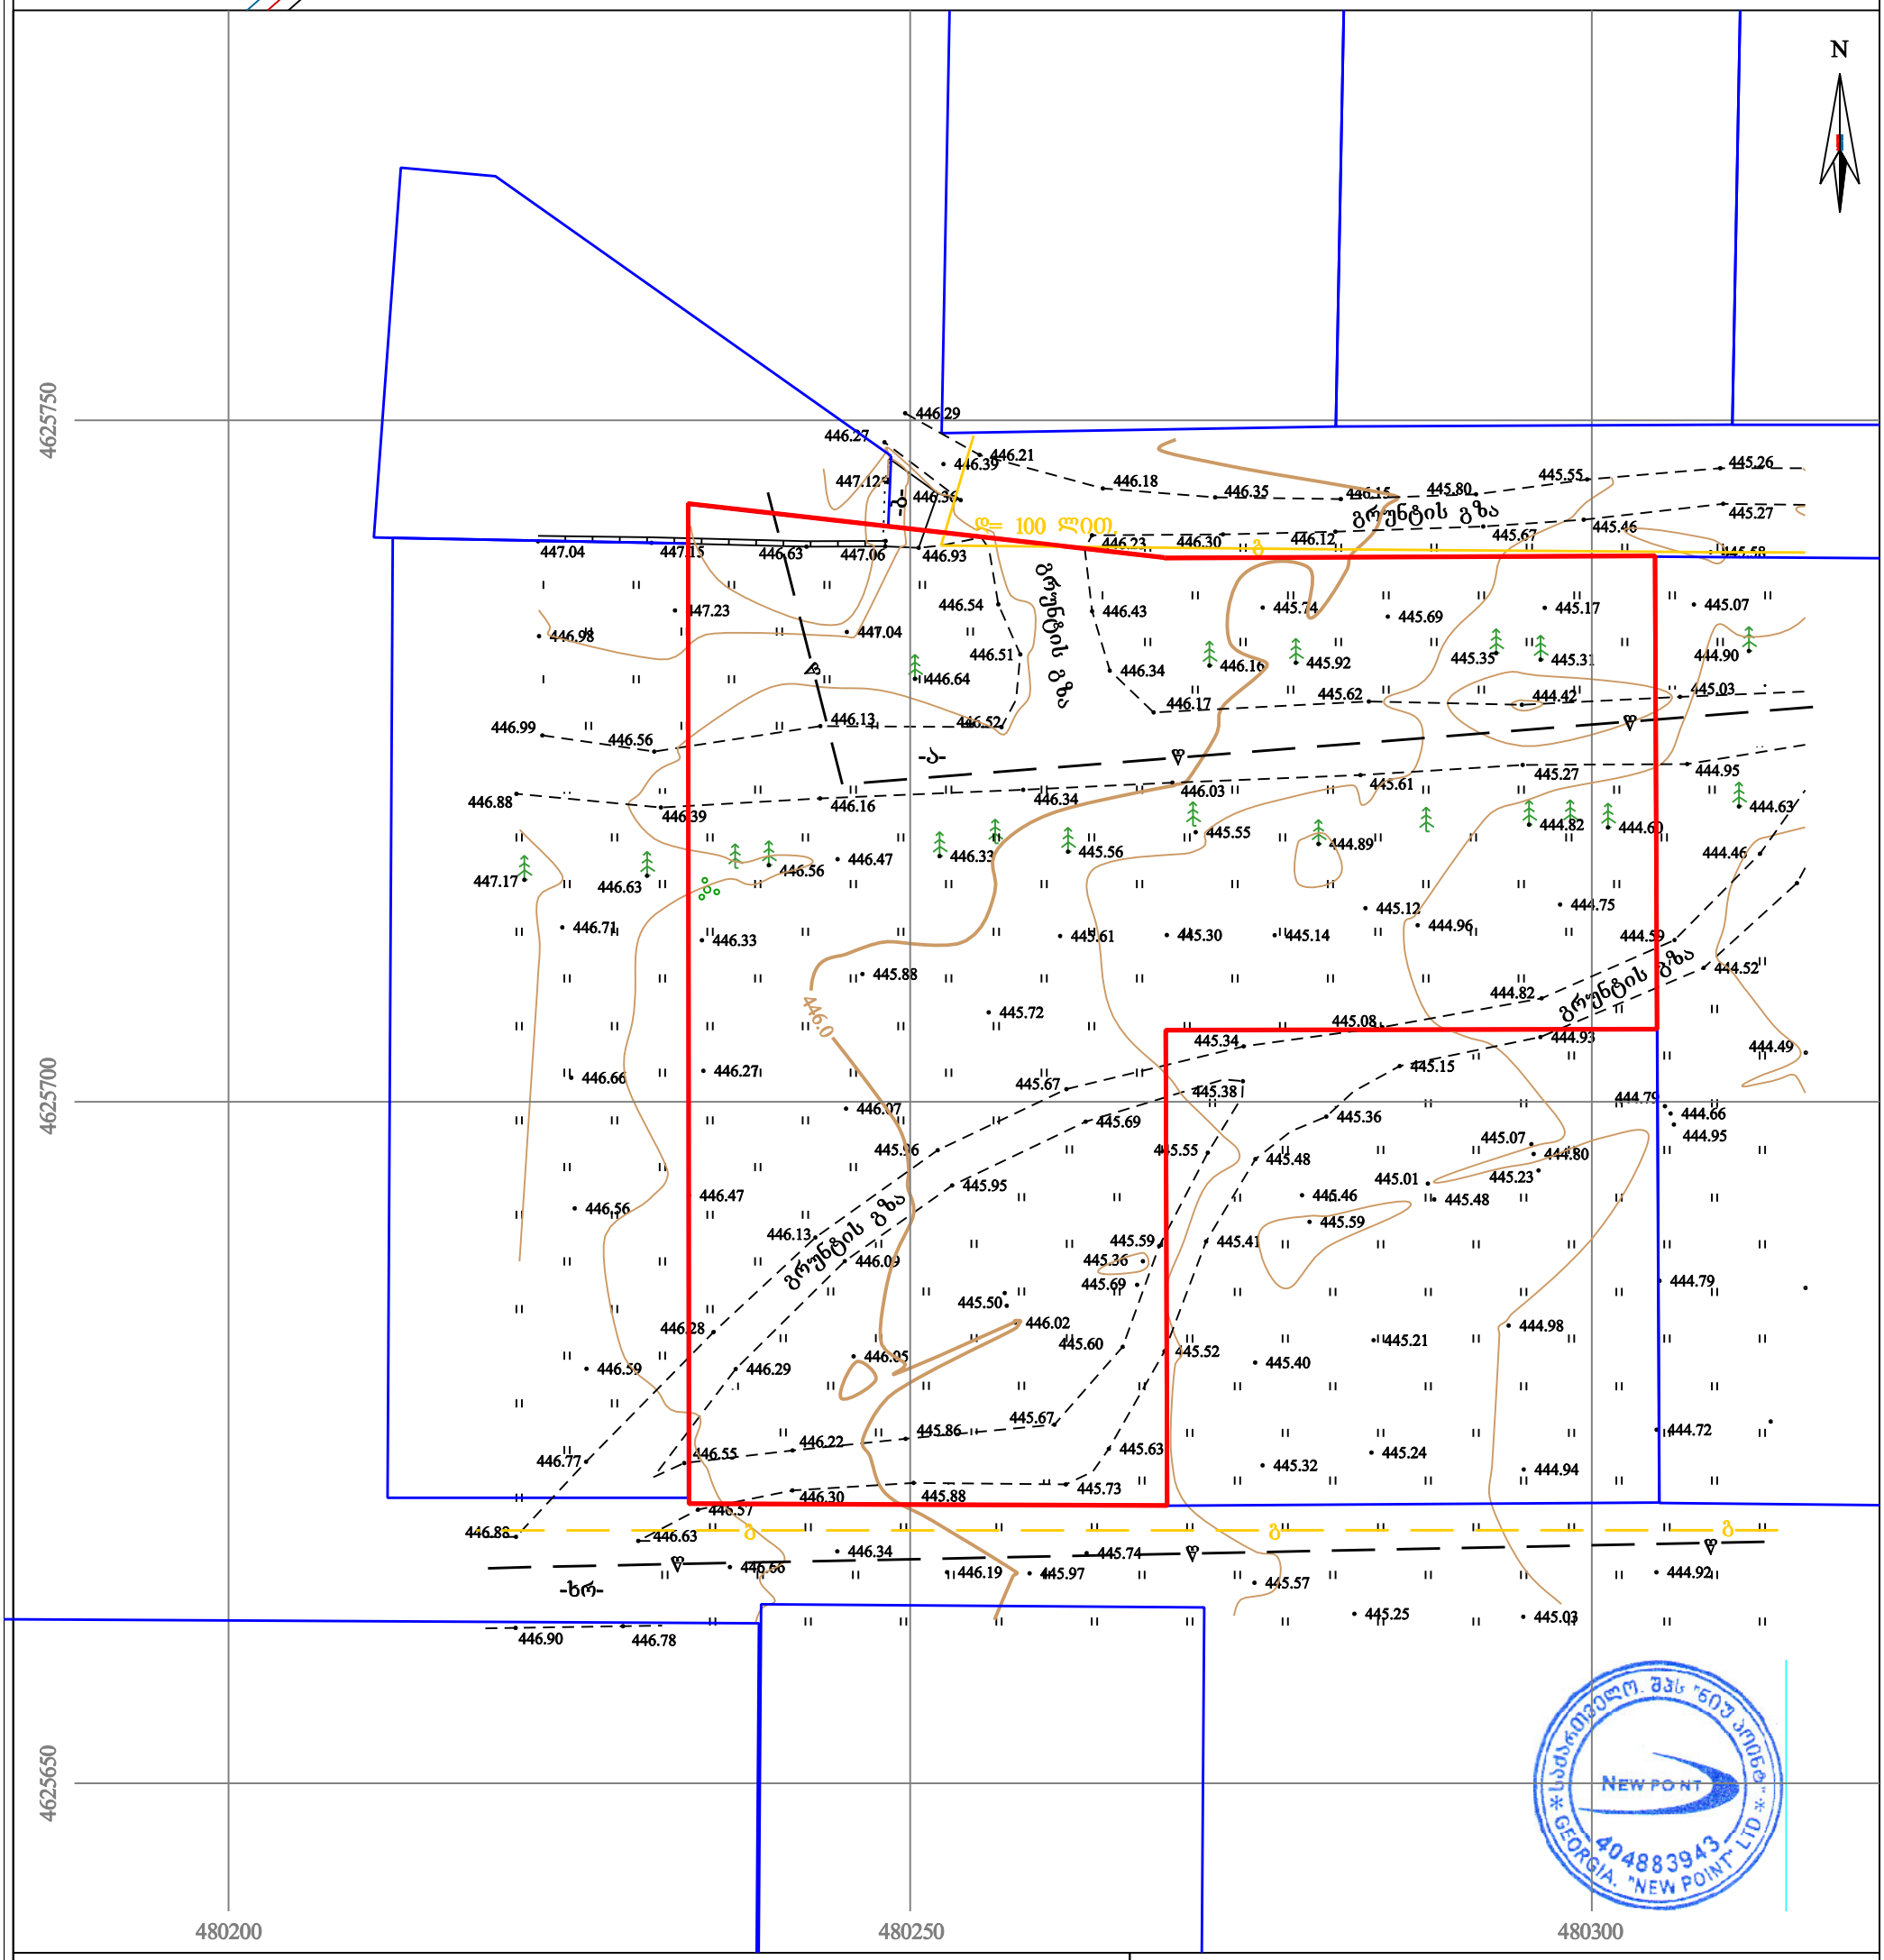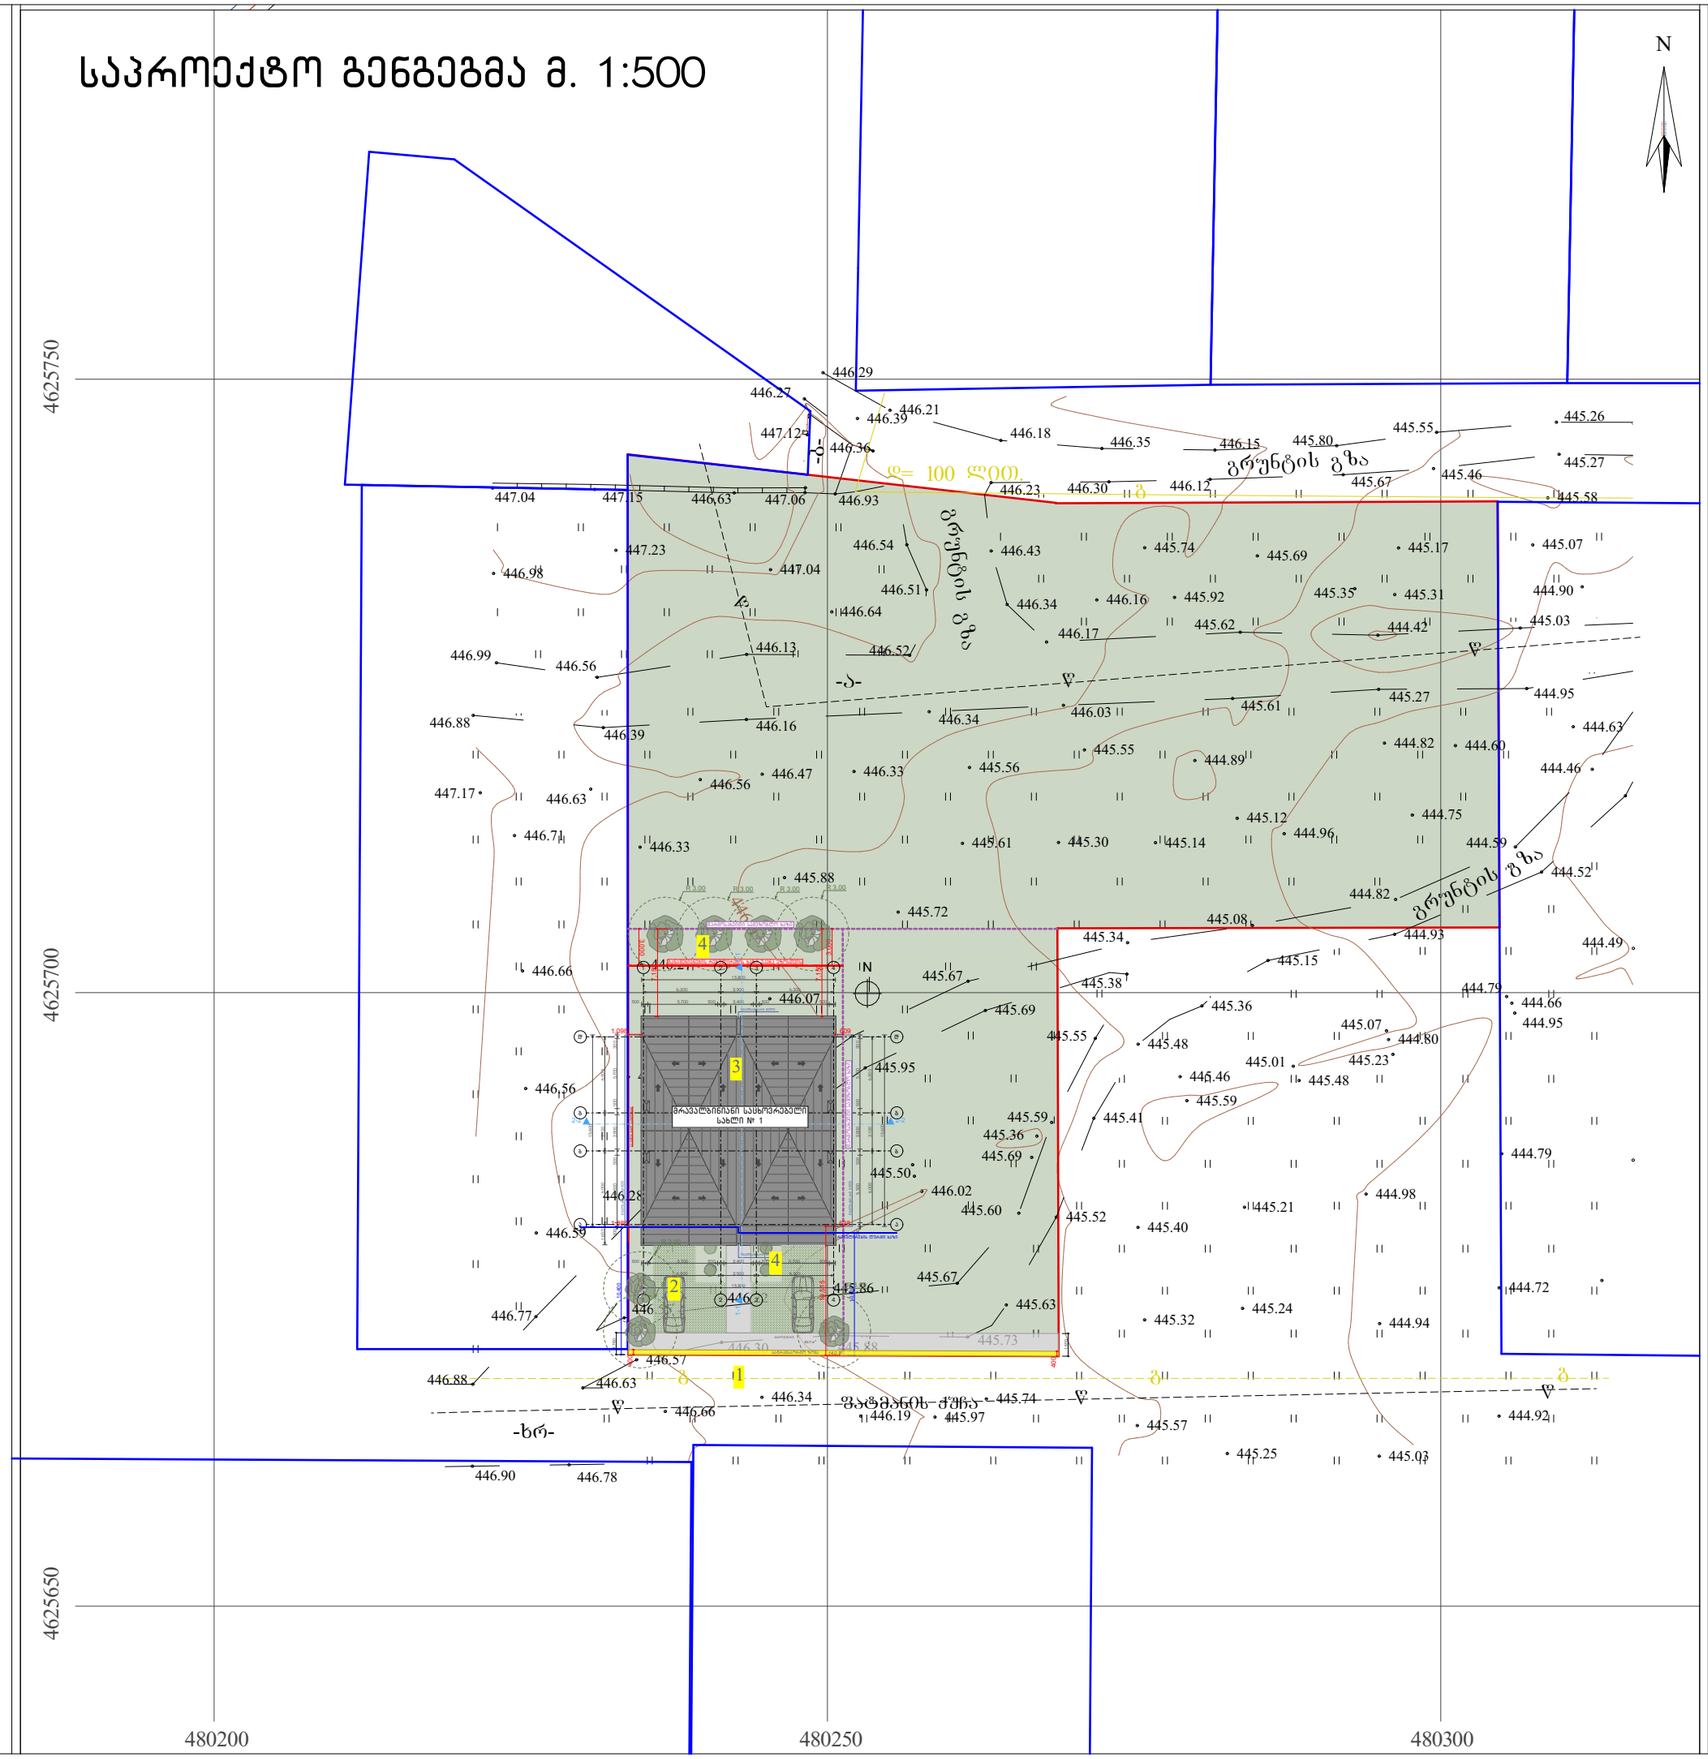

ფორმატი -3	დაკვეთა №	ფაილის სახელი
	თბილისი 2025	

საპროექტო გენგეგმა
მ. 1:500

ექსპლიკაცია:

1. მისავლელი გზა
2. ღია ავტოსადგომი
3. საპროექტო შენობა
4. გამწვანება, ეზო

პირობითი ნიშნები

- ნაკვეთის საზღვარი
- ჭრილის ხაზი
- არქიტექტურული ნიშნული

შენიშვნები

დამკვეთი: ფილიპ რიაჩი

მისამართი: ქ.თბილისი, სოფელი დიღომი, "ჩალიპირები" ს/კ 01.72.14.035.250

პროექტის სახელწოდება:


მრავალბინიანი საცხოვრებელი სახლი №1

თანამდებობა	გვარი	ხელმოწერა
დირექტორი	ქ.ქამკამიძე	
არქიტექტორი	ქ.ქამკამიძე	
არქიტექტორი		
კონსტრუქტორი		
შემსრულა		

საპროექტო ლოგო	მისამართი
ARCH LINE	ქ. თბილისი პეკინის ქ.№34 TEL: 5 57-70-38-21

მასშტაბი	1:100	
თარიღი	30.01.2025 წ.	
სტადია	ფურცლები	ფურცელი
პროექტი	37	A-009

საპროექტო გენგეგმა მ. 1:200

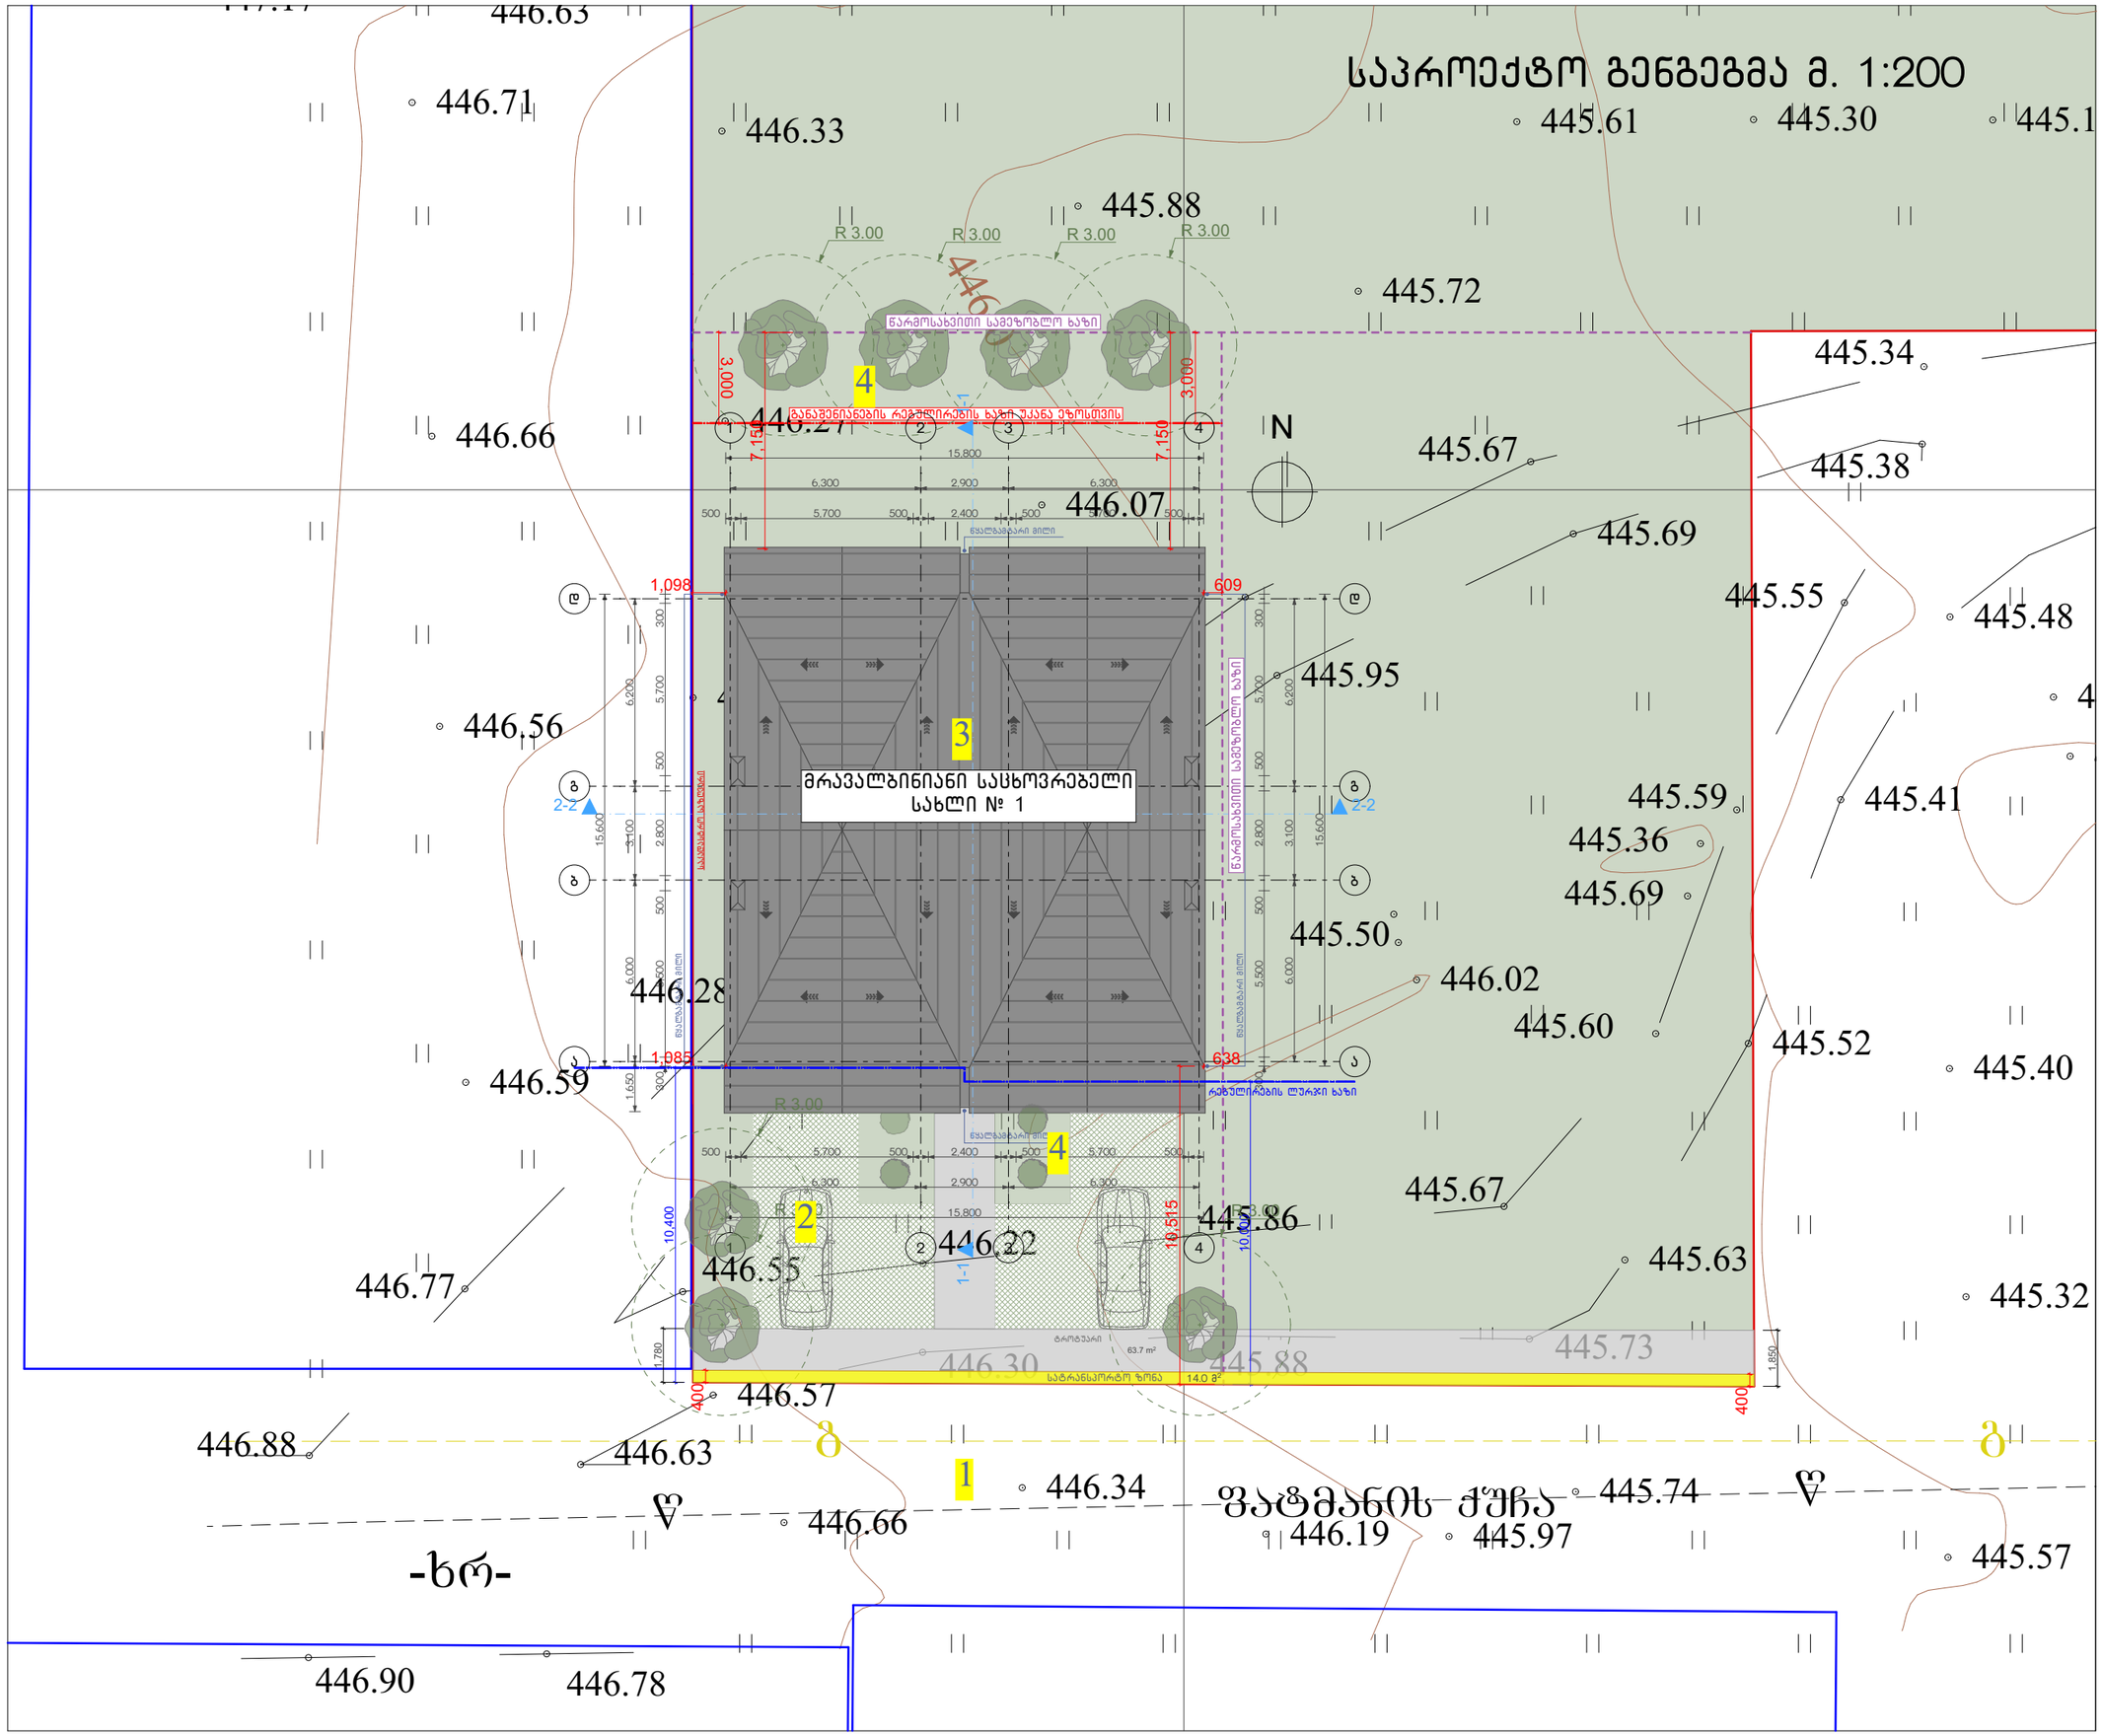

ფორმატი -3	დაკვეთა № თბილისი 2025	ფაილის სახელი

საპროექტო გენგეგმა
მ. 1:200

ექსპლიკაცია:

1. მისავლელი გზა
2. ღია ავტოსადგომი
3. საპროექტო შენობა
4. გამწვანება, ეზო

პირობითი ნიშნები

ნაკვეთის საზღვარი
ჭრილის ხაზი
არქიტექტურული ნიშნული

შენიშვნები

დამკვეთი: ფილიპ რიაჩი

მისამართი: ქ.თბილისი, სოფელი დიღომი, "ჩალიპირები" ს/კ 01.72.14.035.250

პროექტის სახელწოდება:

მრავალბინიანი საცხოვრებელი სახლი №1

თანამდებობა	გვარი	ხელმოწერა
დირექტორი	ქ.კაკაკამიძე	
არქიტექტორი	ქ.კაკაკამიძე	
არქიტექტორი		
კონსტრუქტორი		
შემსრულა		

საპროექტო ლოგო: ARCH LINE

მისამართი: ქ. თბილისი პეკინის ქ.№34
TEL: 5 57-70-38-21

მასშტაბი	1:100	
თარიღი	30.01.2025 წ.	
სტადია	ფურცლები	ფურცელი
პროექტი	37	A-010