საპროექტო ჭრილი 1-1

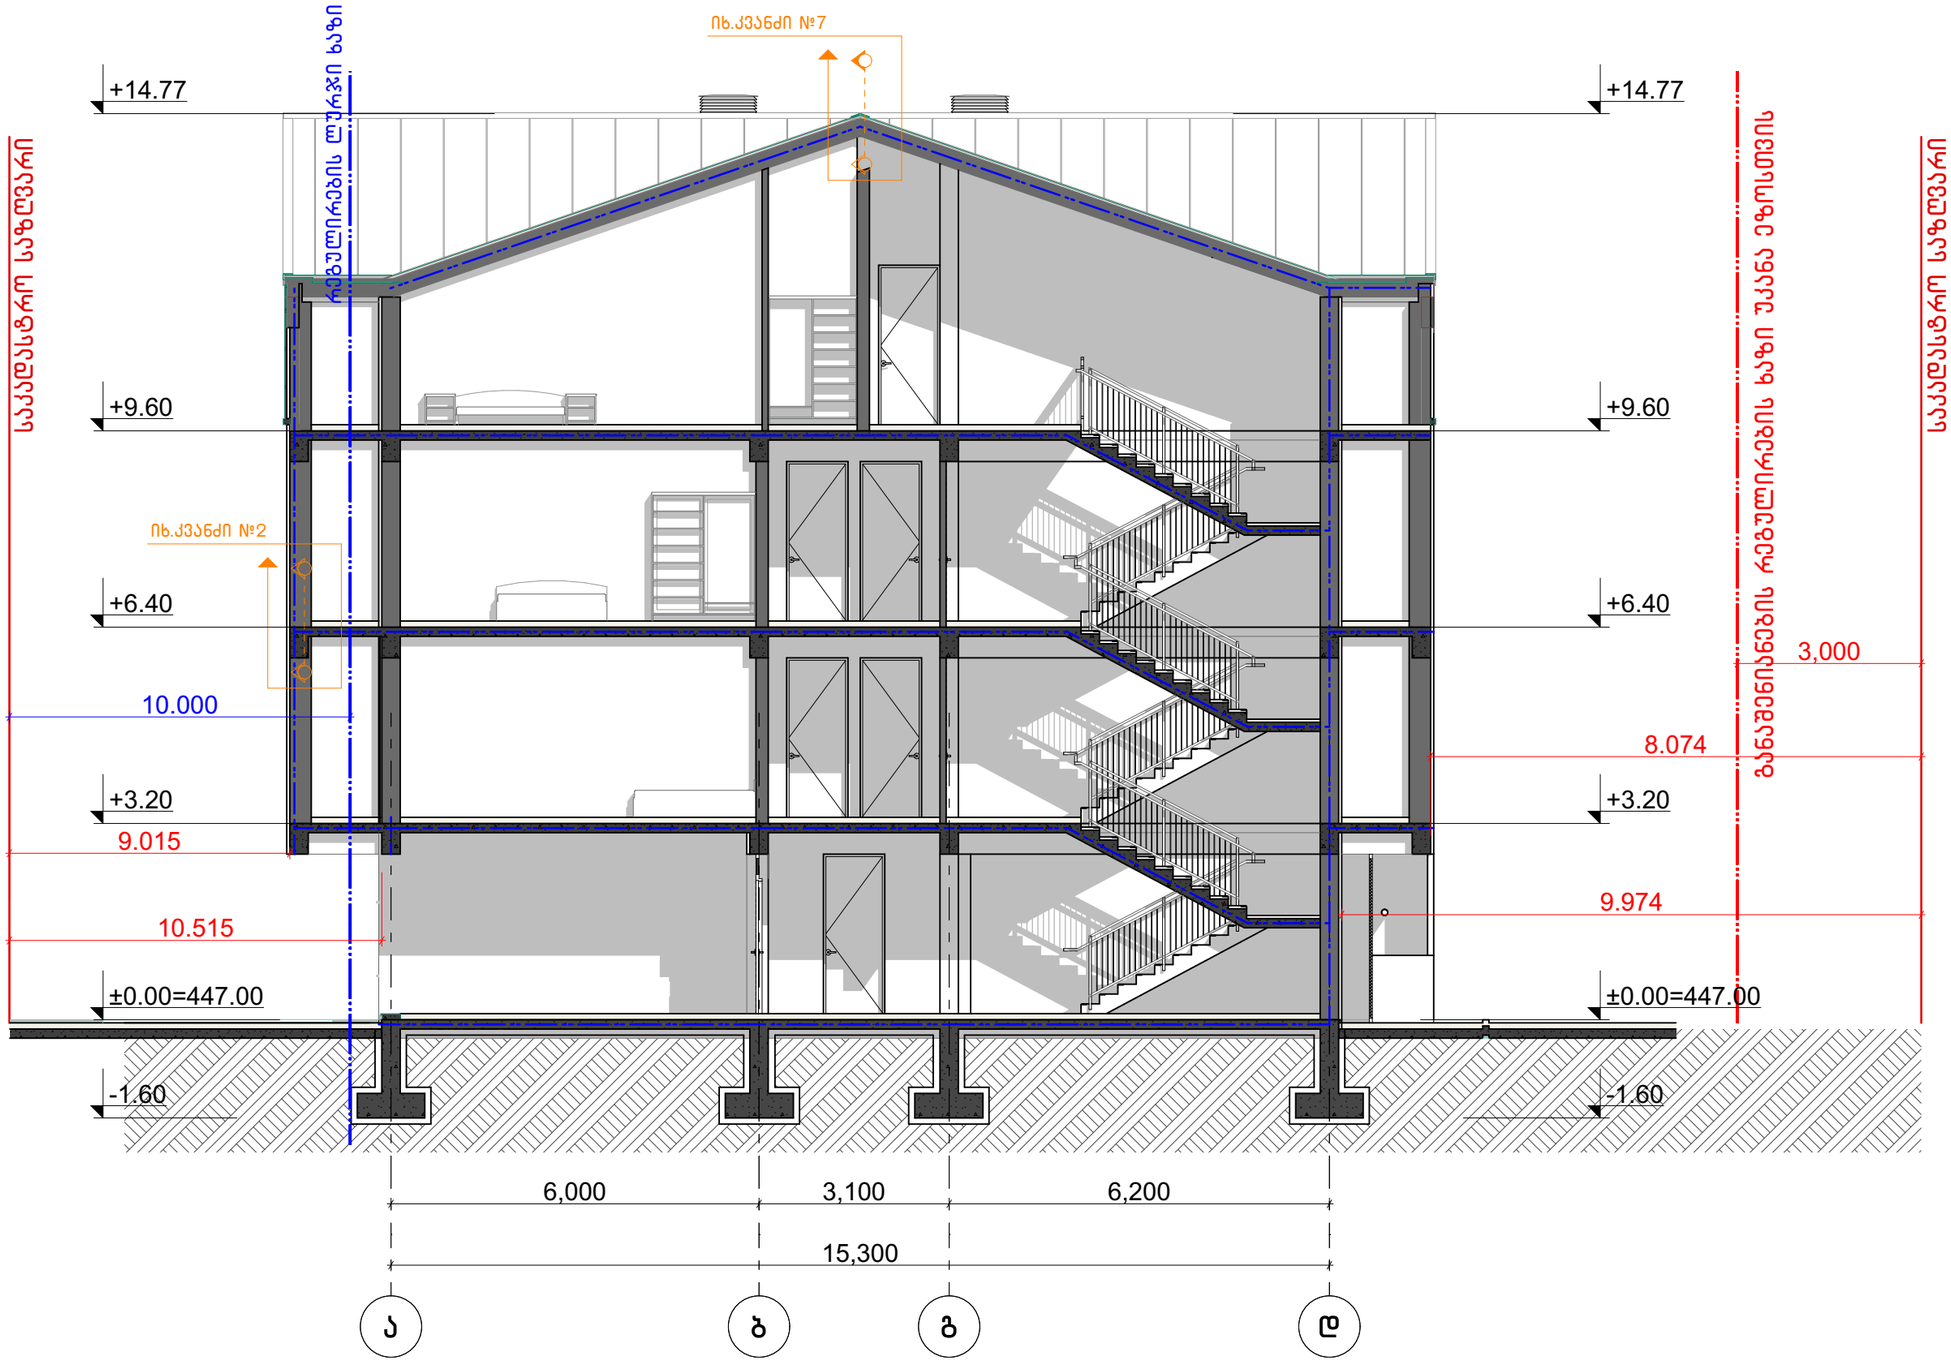

ფორმატი -3	დაკვეთა № თბილისი 2025	ფაილის სახელი

საპროექტო ჭრილი 1-1

ექსპლიკაცია:

პირობითი ნიშნები

- ნაკვეთის საზღვარი
- ჭრილის ხაზი
- არქიტექტურული ნიშნული

შენიშვნები

დამკვეთი: ფილიპ რიაჩი

მისამართი: ქ.თბილისი, სოფელი დიღომი, "ჩალიპირები" ს/კ 01.72.14.035.944

პროექტის სახელწოდება:

მრავალბინიანი საცხოვრებელი სახლი

თანამდებობა	გვარი	ხელმოწერა
დირექტორი	ქ.კამკამიძე	
არქიტექტორი	ქ.კამკამიძე	
არქიტექტორი		
კონსტრუქტორი		
შესრულა		

საპროექტო ლოგო	მისამართი
ARCH LINE	ქ. თბილისი პეკინის ქ.№34 TEL: 5 57-70-38-21

მასშტაბი	1:100	
თარიღი	30.01.2025 წ.	
სტადია	ფურცლები	ფურცელი
პროექტი	37	A-201

საპროექტო ჭრილი 2-2

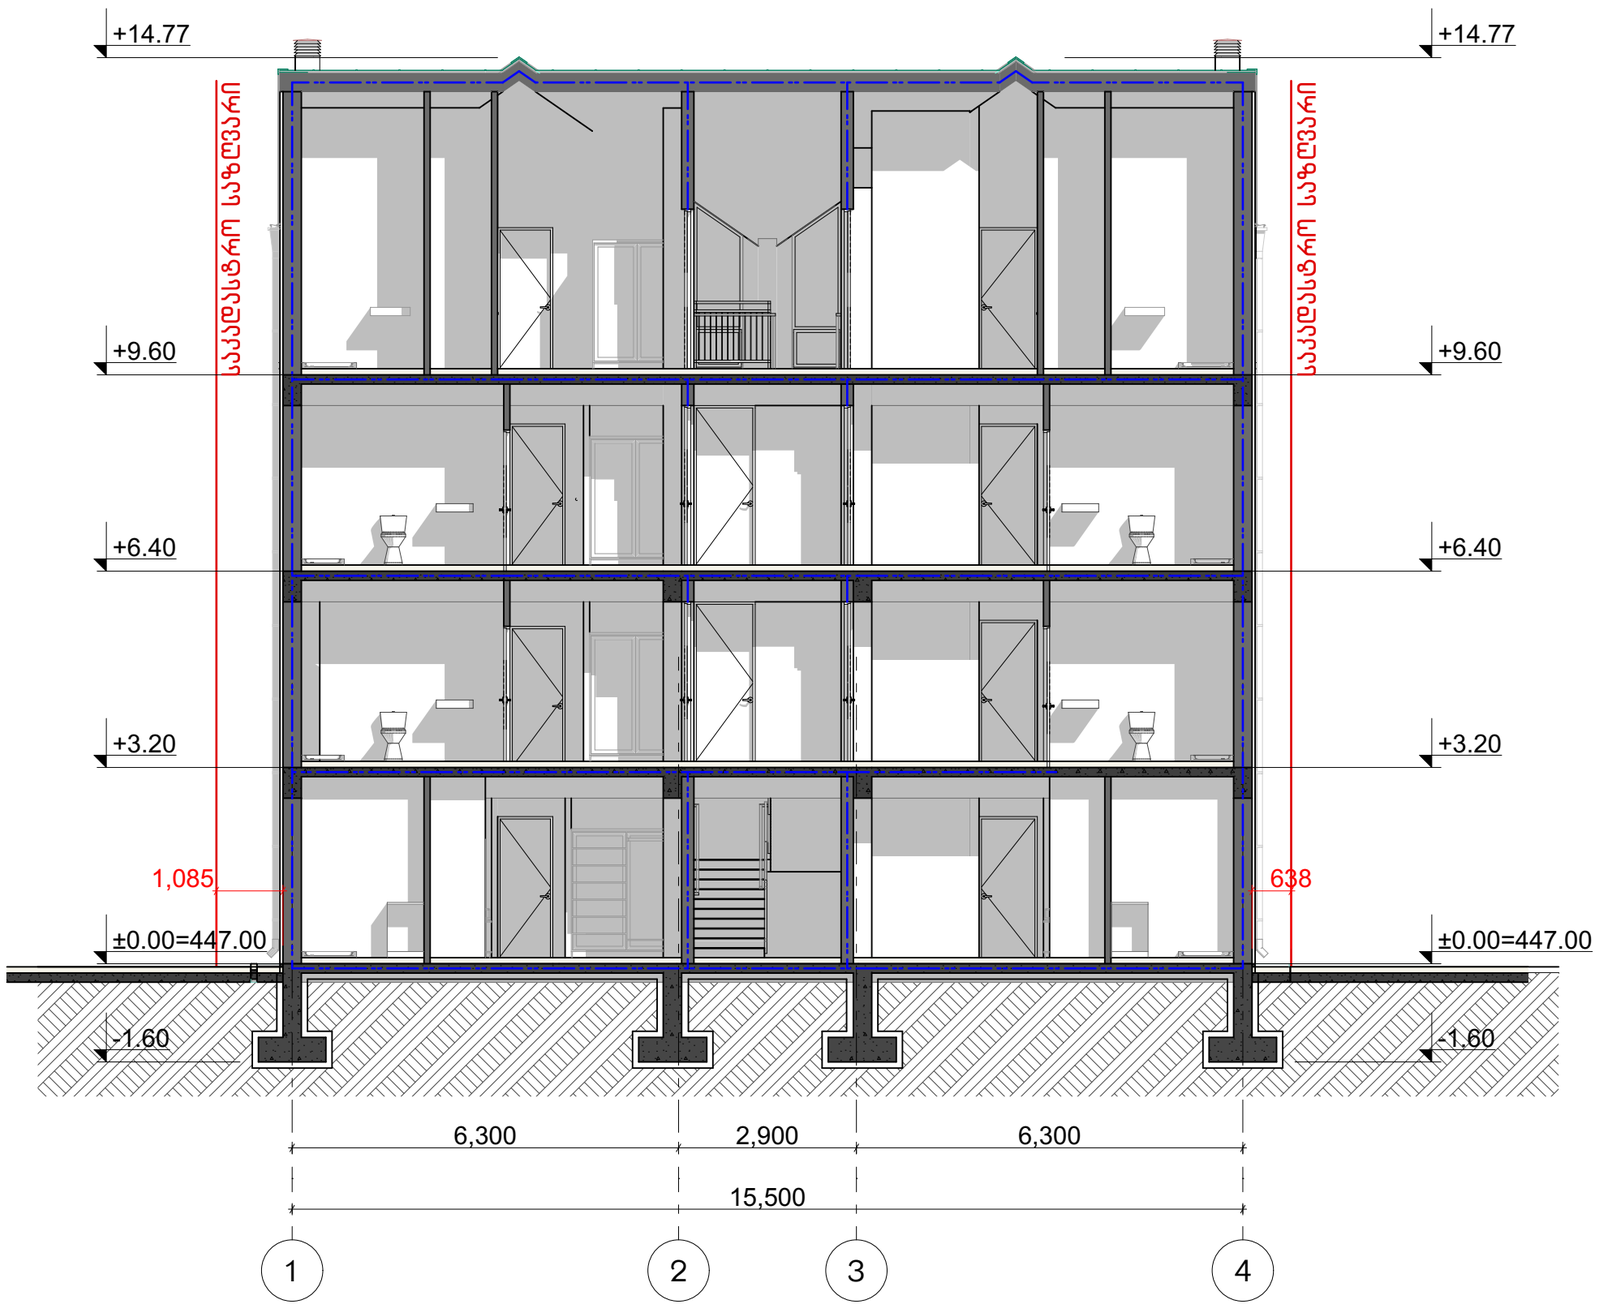

ფორმატი -3	დაკვეთა № თბილისი 2025	ფაილის სახელი

საპროექტო ჭრილი 2-2

ექსპლიკაცია:

პირობითი ნიშნები

- ნაკვეთის საზღვარი
- ჭრილის ხაზი
- არქიტექტურული ნიშნული

შენიშვნები

დამკვეთი: ფილიპ რიაჩი

მისამართი: ქ.თბილისი, სოფელი დიღომი, "ჩალიპირები" ს/კ 01.72.14.035.944

პროექტის სახელწოდება:

მრავალბინიანი საცხოვრებელი სახლი

თანამდებობა	გვარი	ხელმოწერა
დირექტორი	ქ.კამკამიძე	
არქიტექტორი	ქ.კამკამიძე	
არქიტექტორი		
კონსტრუქტორი		
შემსრულა		

საპროექტო ლოგო	მისამართი
ARCH LINE	ქ. თბილისი პეკინის ქ.№34 TEL: 5 57-70-38-21

მასშტაბი	1:100	
თარიღი	30.01.2025 წ.	
სტადია	ფურცლები	ფურცელი
პროექტი	37	A-202

კვანძი №1 მ. 1:20

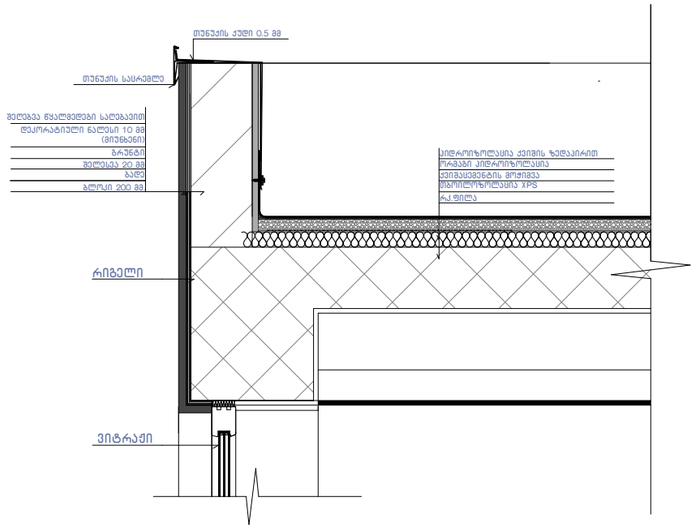

კვანძი №2 მ. 1:20

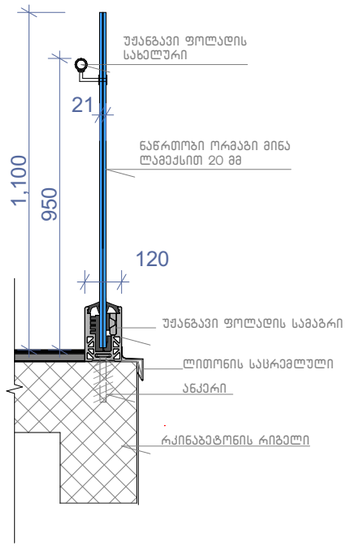

კვანძი №3 მ. 1:20

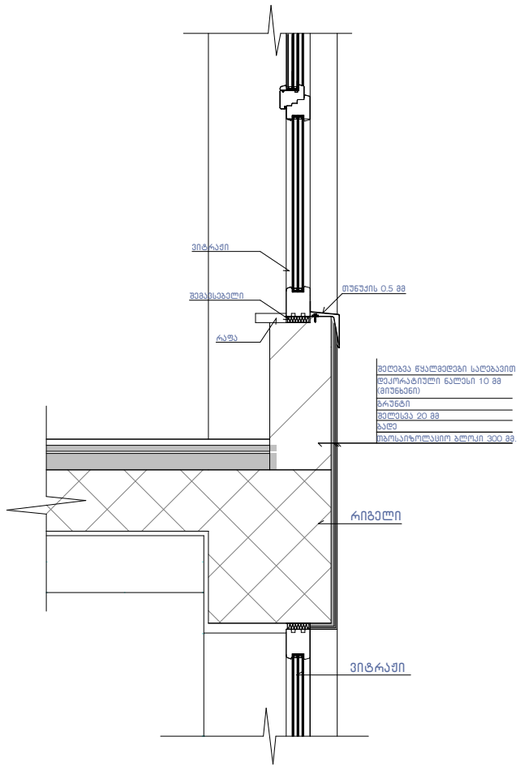

კვანძი №4 მ. 1:20

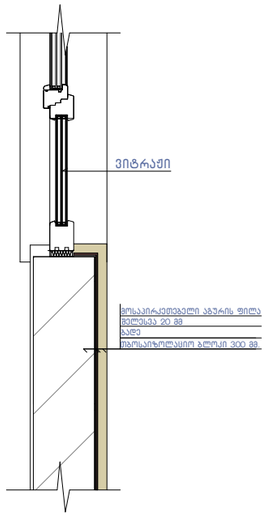

კვანძი №5 მ. 1:20

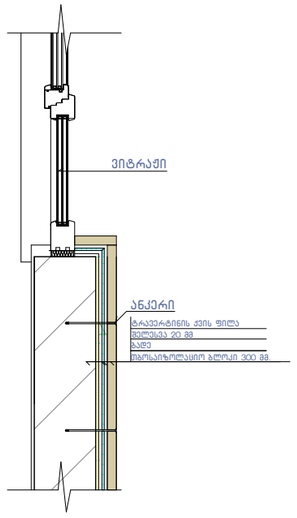

კვანძი №6 მ. 1:20

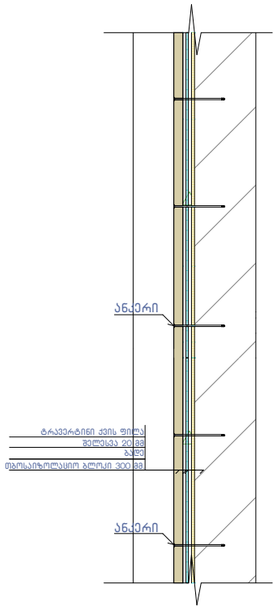

კვანძი №7 მ. 1:20

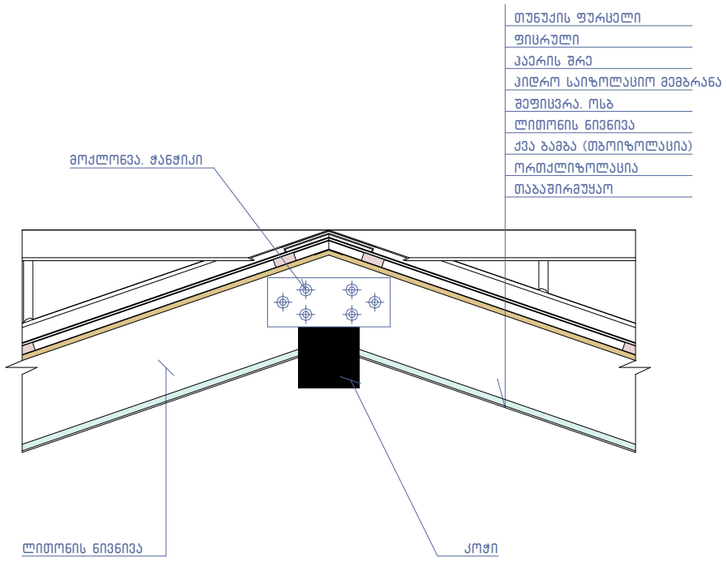

ფორმატი -3	დაკვეთა №	ფაილის სახელი
	თბილისი 2025	

ექსპლიკაცია:

პირობითი ნიშნები

- ნაკვეთის საზღვარი
- ჭრილის ხაზი
- არქიტექტურული ნიშნული

შენიშვნები

დამკვეთი: ფილიპ რიაჩი

მისამართი: ქ.თბილისი, სოფელი დიღომი, "ჩალიპირები" ს/კ 01.72.14.035.944

პროექტის სახელწოდება:

მრავალბინიანი საცხოვრებელი სახლი

თანამდებობა	გვარი	ხელმოწერა
დირექტორი	კ.კამკამიძე	
არქიტექტორი	კ.კამკამიძე	
არქიტექტორი		
კონსტრუქტორი		
შეასრულა		

საპროექტო ლოგო	მისამართი
ARCH LINE	ქ. თბილისი ჰეკინის ქ.№34 TEL: 5 57-70-38-21

მასშტაბი	1:100	
თარაღი	30.01.2025 წ.	
სტადია	ფურცლები	ფურცელი
პროექტი	37	A-402