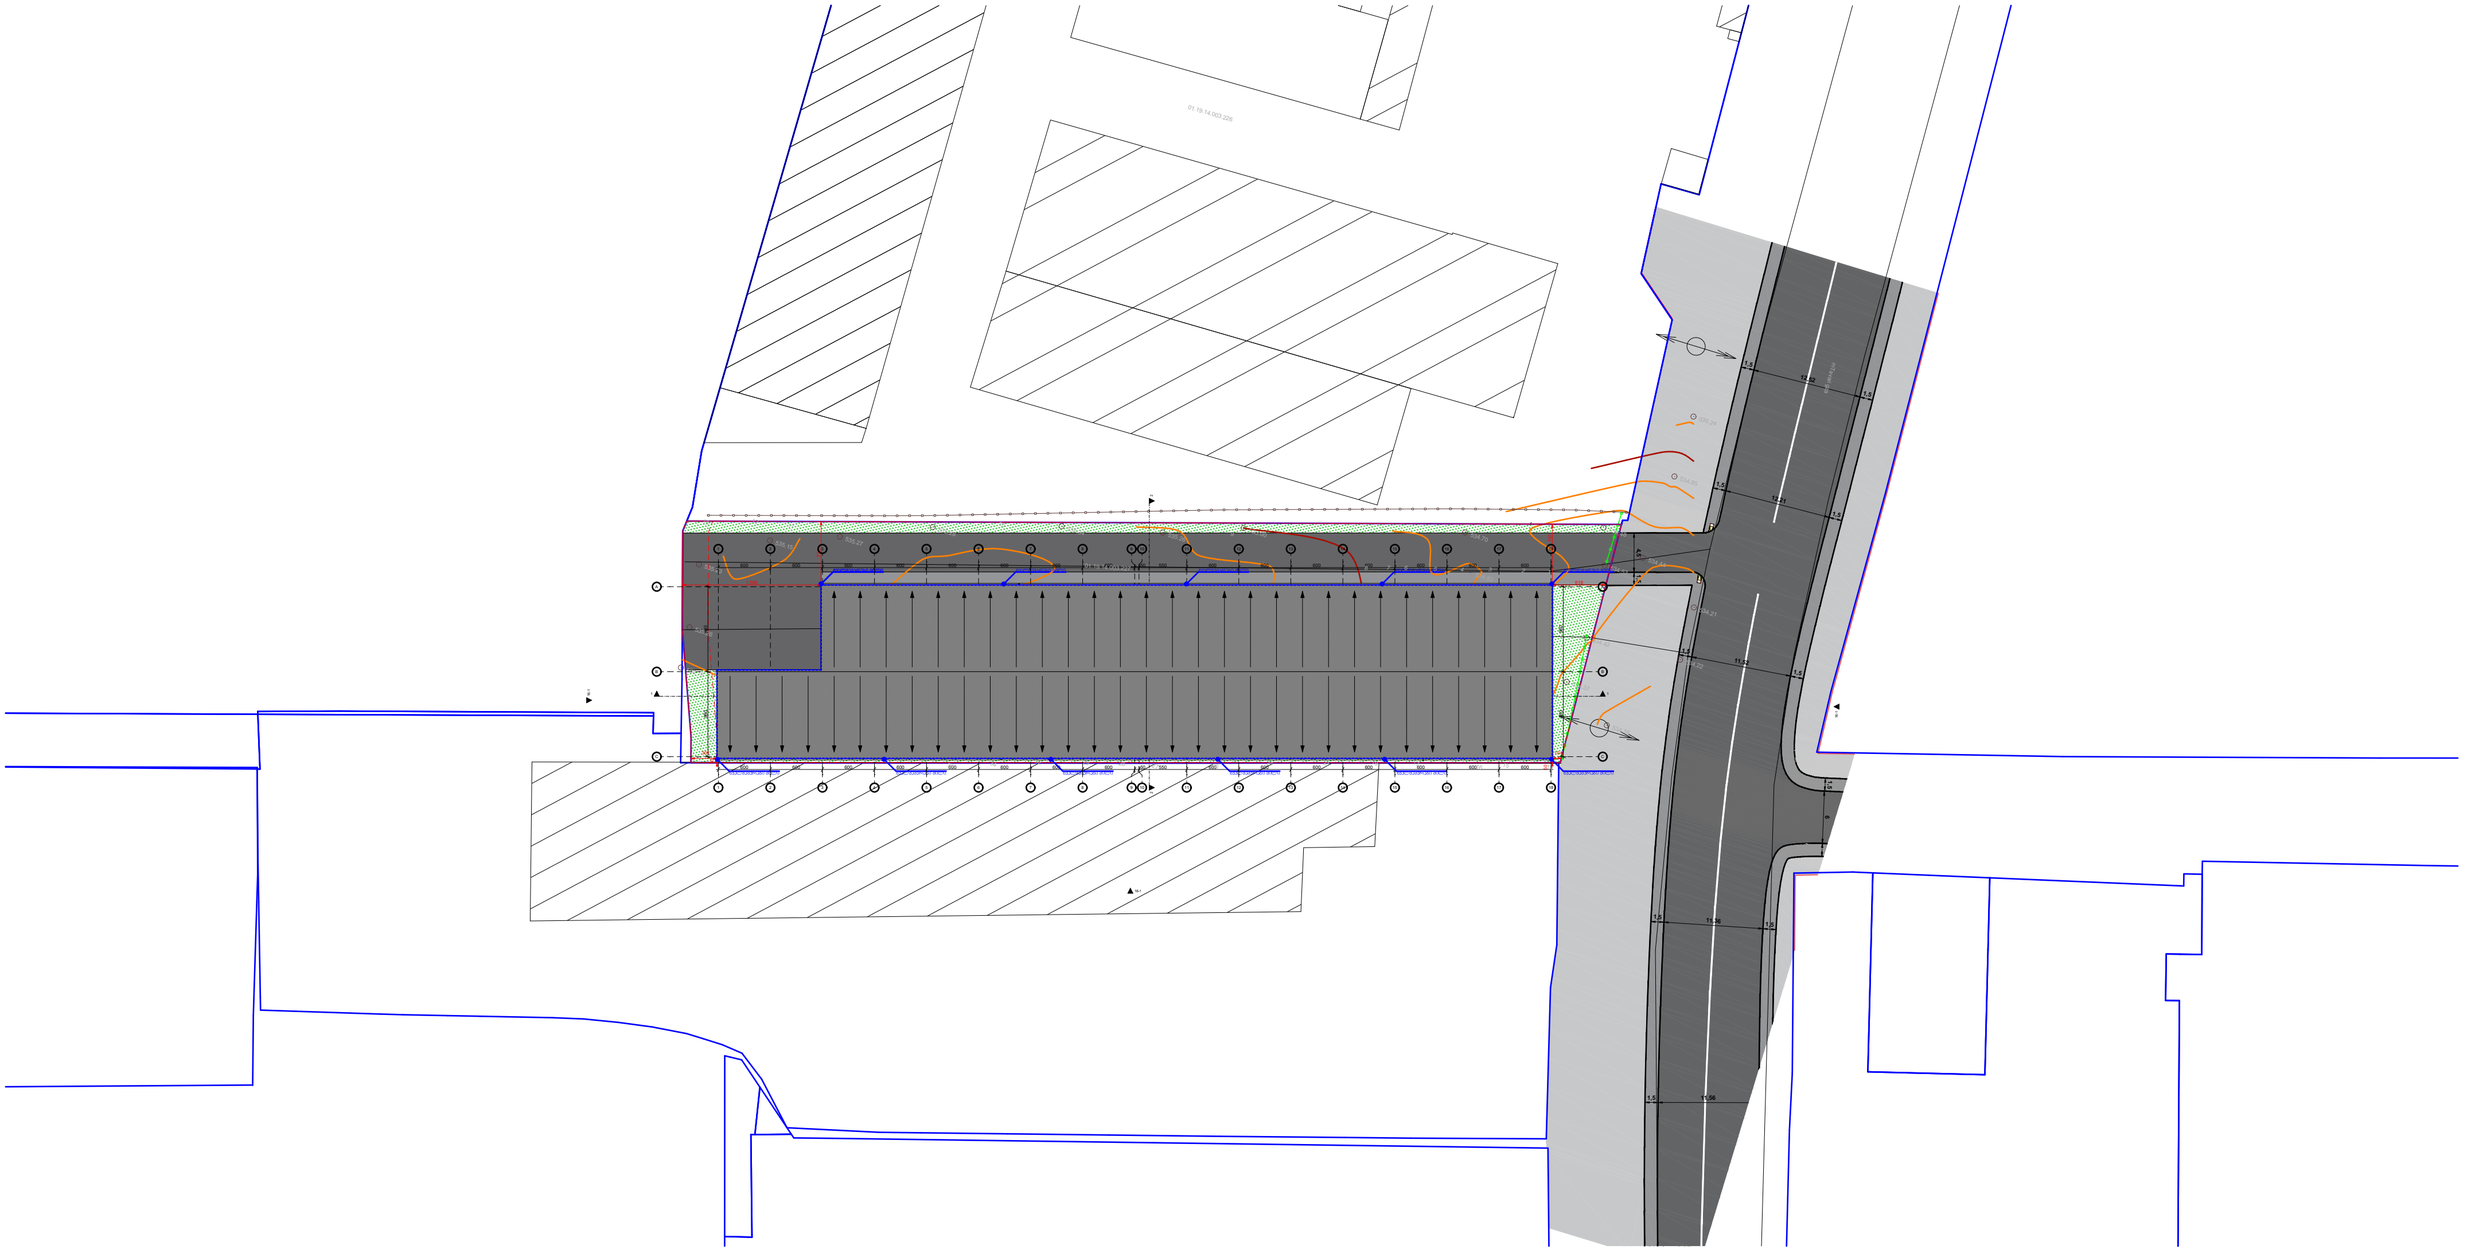

გენიგვნები და პირობითი აღნიშვნა

უკანა ეზოს რეგულირების ხაზი

პროექტის სახელწოდება

საწყობი

ობიექტის მისამართი

ქ.თბილისი, ნოდარ სიგუას ქუჩა №10
ს/კ (01.19.14.003.227)

შ.პ.ს. "არქვეი"
ს.ნ.: 420425524
ელ-ფოსტა: arch.way@outlook.com

დირექტორი	უ.ჯანტარია
მთ. არქიტექტორი	დ. ჯაშია
დამკვეთი:	შპს "ჯი ეს სი"

ნახაზის დასახელება

გენ-გეგმა

მასშტაბი	ფორმატი	გვერდი
1:500	A-2	0