ჭრილი

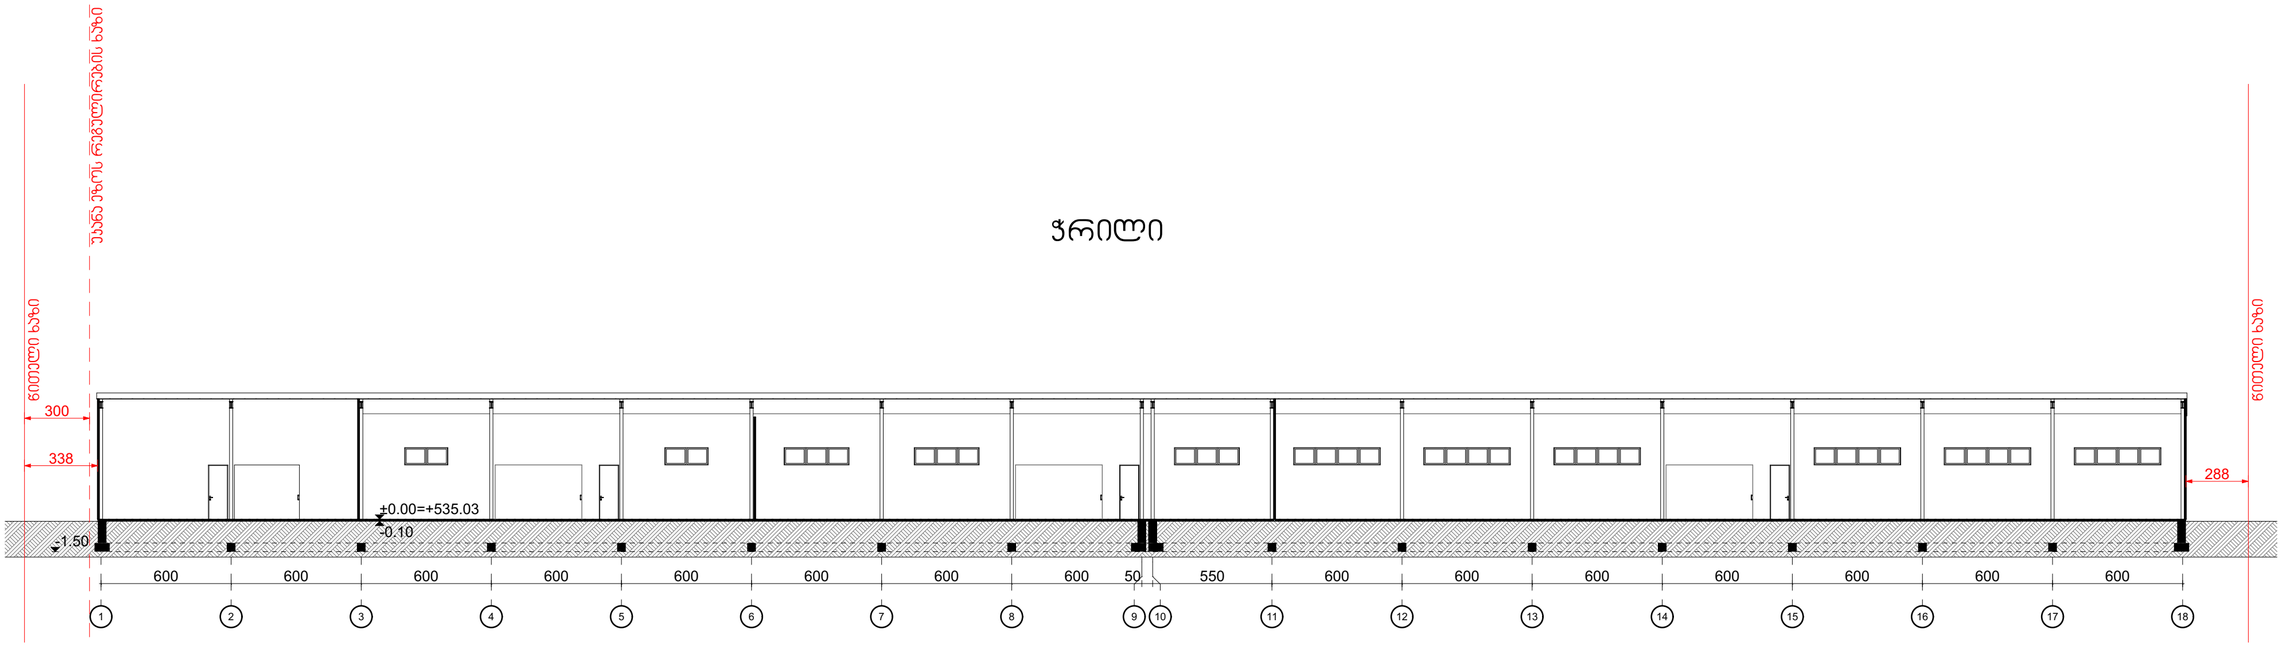

მენიშვნები და პირობითი აღნიშვნა

პროექტის სახელწოდება

საწყობი

ობიექტის მისამართი

ქ.თბილისი, ნოდარ სიგუას ქუჩა №10
ს/ს (01.19.14.003.227)

შ.პ.ს. "არქკეი"

ს.ნ.: 420425524

ელ-ფოსტა: arch.way@outlook.com

დირექტორი უ.ჭანტერია

მთ. არქიტექტორი დ. ჯაშია

დამკვეთი: შპს "ჯი ეს სი"

ნახაზის დასახელება

ჭრილი 2-2

მასშტაბი	ფორმატი	გვერდი
1:200	A-2	0

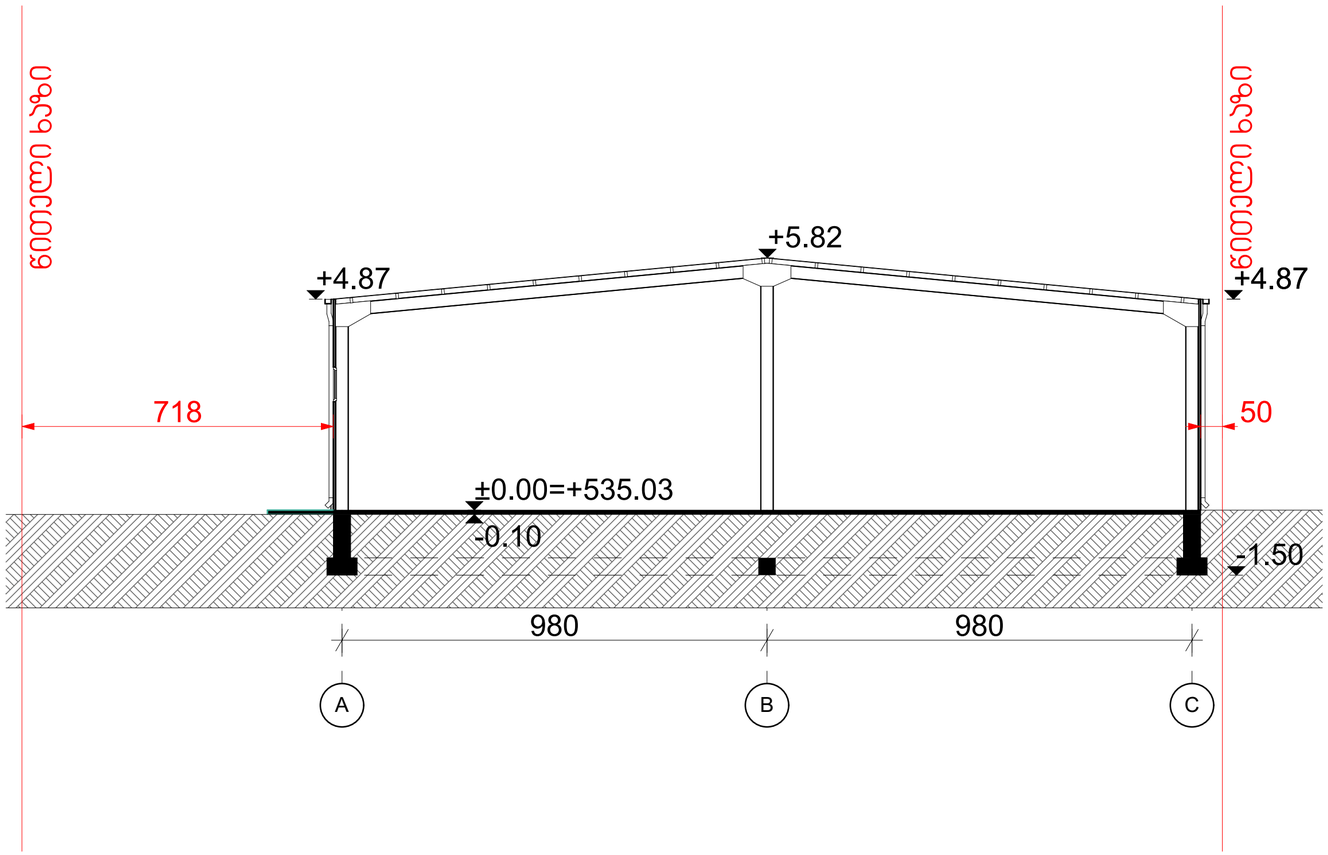

შენიშვნები და პირობითი აღნიშვნა	პროექტის სახელწოდება საწყობი ობიექტის მისამართი ქ.თბილისი, ნოდარ სიგუას ქუჩა №10 ს/ს (01.19.14.003.227)	შ.პ.ს. "არქკეი" ს.ნ.: 420425524 ელ-ფოსტა: arch.way@outlook.com დირექტორი უ.ჯანტარია მთ. არქიტექტორი დ. ჯაშია დამკვეთი: შპს "ჯი ეს სი" ნახაზის დასახელება ჭრილი 1-1 მასშტაბი: 1:100 ფორმატი: A-2 გვერდი: 0