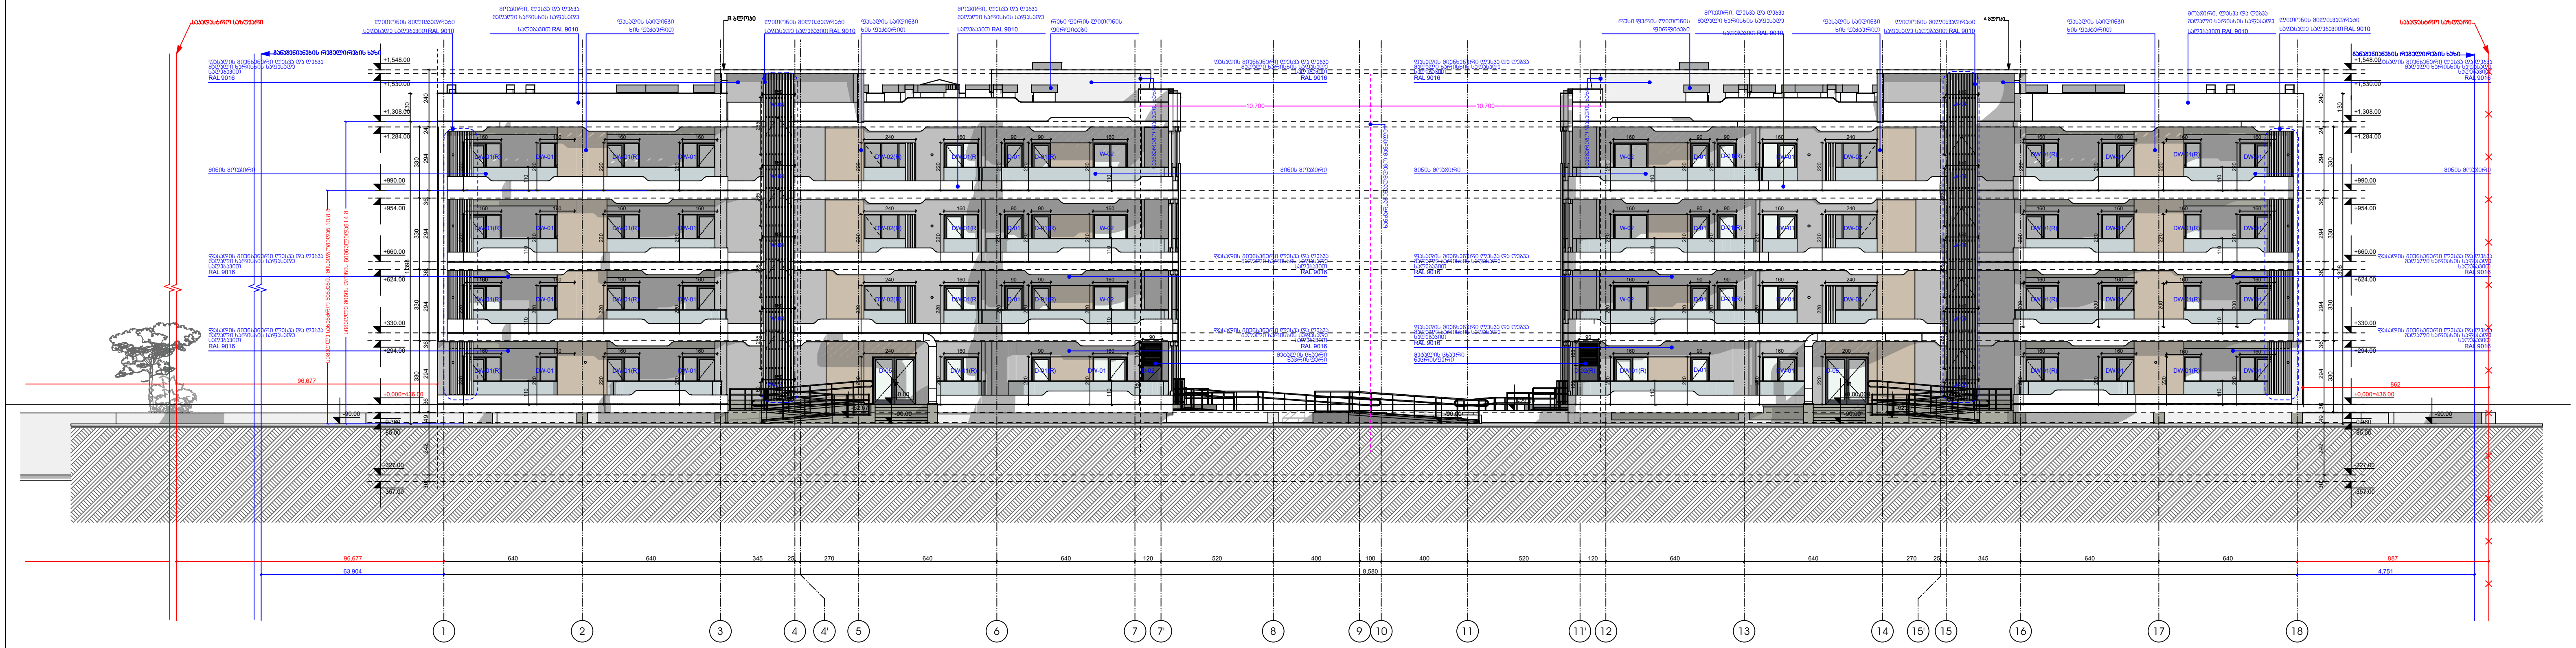


პირობითი ნიშნები:

- საკადასტრო საზღვარი
- სტრუქტურული ანაწყობი კედლის ხანძარმედეგობის ხარისხი 2სთ
- 0.00 არქიტექტურული ნიშნული
- განაშენიანების რეგულირების ხაზი
- ჭრილის ხაზი
- ბეტონის კედელი
- საცხოვრებელი ჯგუფი (სც)
- სასაწყობე ჯგუფი (სწ)

შენიშვნები:

1. ნახაზზე ზომები მოცემულია მილიმეტრებში
2. ნახაზის ყველა ცვლილება მშენებლობისას შეთანხმებული უნდა იყოს ავტორთან

ექსპლიკაცია

ობიექტის მისამართი და საკადასტრო კოდი, A ბლოკი და B ბლოკი				
ქ. თბილისი, დიღმის სასწავლო-საცდელი მეურნეობა				
ს.კ. 01.72.14.008.293				
დაკვეთა № ---	ფორმატი A2	თანამდებობა	გვარი	ხელმოწერა
დამკვეთი		დირექტორი	გ.შელია	
		პრ. ავტორი	გ.შელია	
შპს „რივერსაიდ დიღომი " ს/ნ 405218107		დაამუშავა	დ.მაქაძე	

თბილისი 2024 წ		
სტადია	მარკა	ფურცელი
პროექტი		
მასშტაბი	თარიღი აგვისტო,2024	
საპროექტოს ლოგო	მისამართი	



პირობითი ნიშნები:	
საკადასტრო საზღვარი	სტრუქტურული ანაწყობი კედლის ხანძარმედეგობის ხარისხი 2სთ
0.00 არქიტექტურული ნიშნული	განაშენიანების რეგულირების ხაზი
ჭრილის ხაზი	
ბეტონის კედელი	
საცხოვრებელი ჯგუფი (სც)	
სასაწყობე ჯგუფი (სწ)	

შენიშვნები:

1. ნახაზზე ზომები მოცემულია მილიმეტრებში
2. ნახაზის ყველა ცვლილება მშენებლობისას შეთანხმებული უნდა იყოს ავტორთან


ექსპლიკაცია

ობიექტის მისამართი და საკადასტრო კოდი, A ბლოკი და B ბლოკი					თბილისი 2024 წ	
ქ. თბილისი, დიღმის სასწავლო-საცდელი მეურნეობა ს.კ. 01.72.14.008.293					სტადია / პროექტი	მარკა / ფურცელი
დაკვეთა № ---	ფორმატი A2	თანამდებობა	გვარი	ხელმოწერა	მასშტაბი	თარიღი აგვისტო,2024
დამკვეთი		დირექტორი	გ.შელია		საპროექტოს ლოგო	მისამართი
		პრ. ავტორი	გ.შელია			
შპს „რივერსაიდ დიღომი" ს/ნ 405218107		დაამუშავა	დ.მაქაძე			

Изм.	Кол.уч.	Лист	№ док.	Подп.	Дата				
ГИП									
Разраб.									
Н.контр.									

Стадия	Лист	Листов

Инв.№ подл.	Подп. и дата

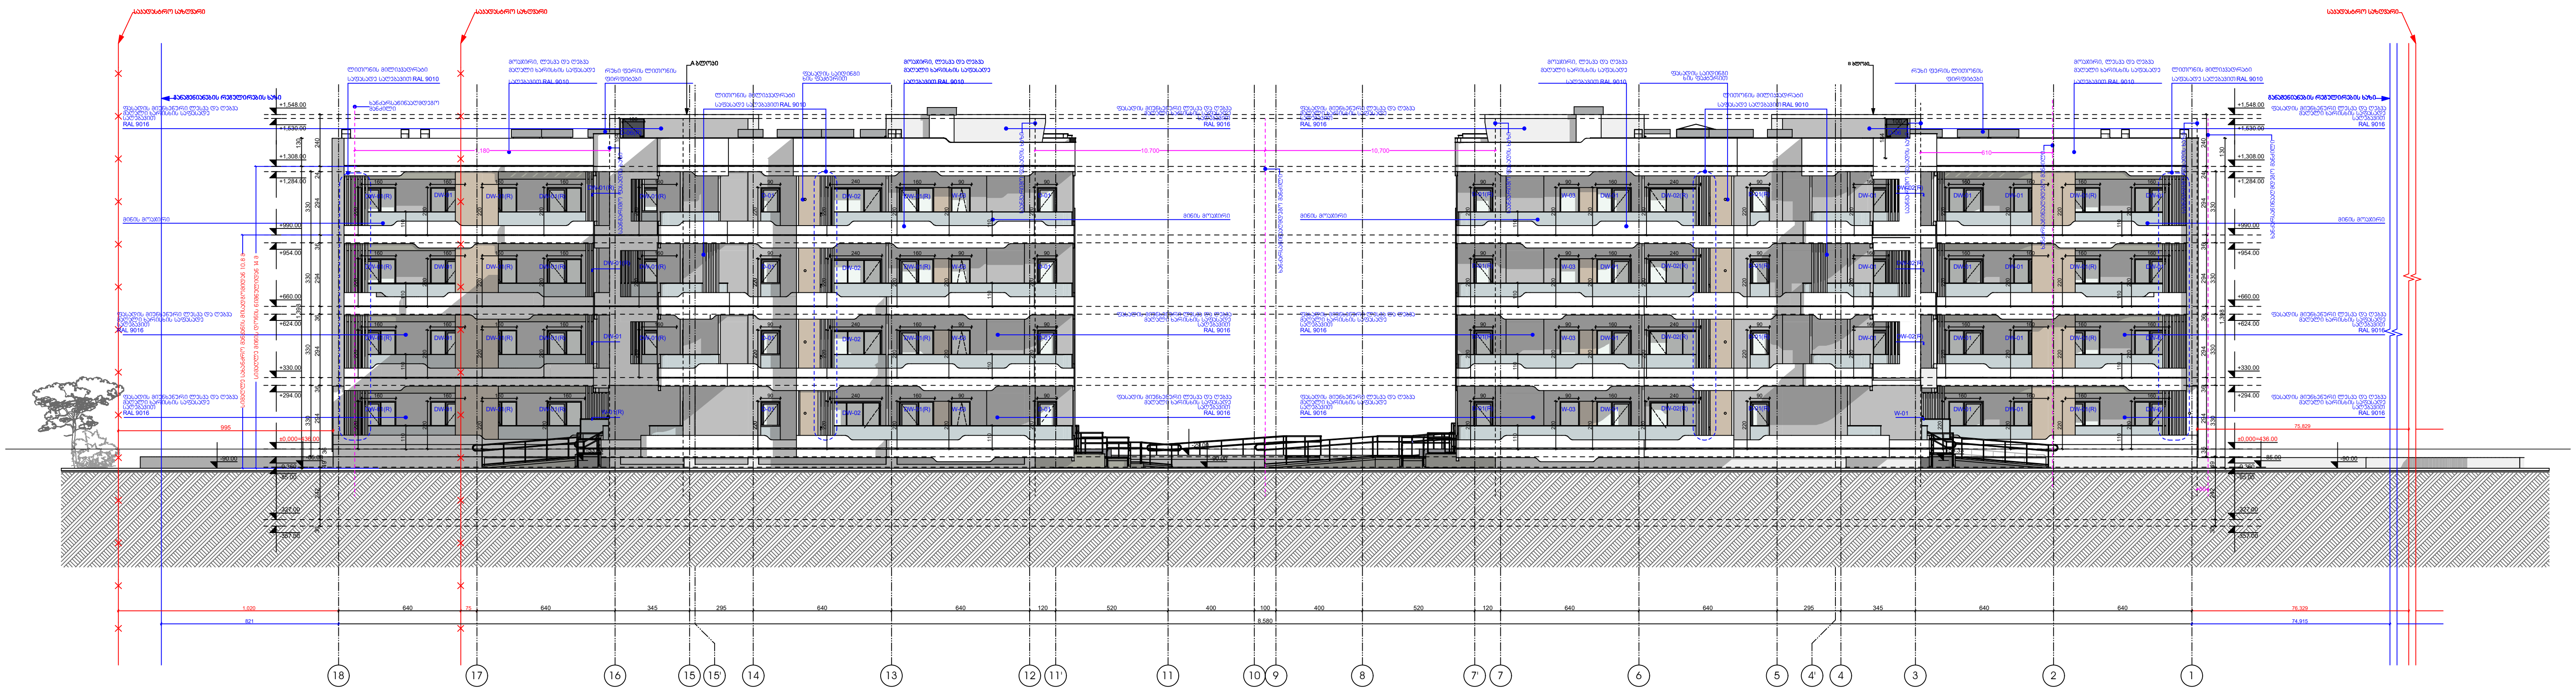

პირობითი ნიშნები:

- საკადასტრო საზღვარი
- 0.00 არქიტექტურული ნიშნული
- ჭრილის ხაზი
- სტრუქტურული ანაწყობი კედლის ხანძარმედეგობის ხარისხი 2სთ
- განაშენიანების რეგულირების ხაზი
- ბეტონის კედელი
- საცხოვრებელი ჯგუფი (სც)
- სასაწყობა ჯგუფი (სწ)

შენიშვნები:

1. ნახაზზე ზომები მოცემულია მილიმეტრებში
2. ნახაზის ყველა ცვლილება მშენებლობისას შეთანხმებული უნდა იყოს ავტორთან

ექსპლიკაცია

ობიექტის მისამართი და საკადასტრო კოდი, **A** ბლოკი და **B** ბლოკი

ქ. თბილისი, დიღმის სასწავლო-საცდელი მეურნეობა

ს.კ. 01.72.14.008.293

თბილისი 2024 წ

სტადია	მარკა	ფურცელი
პროექტი		

დაკვეთა № ---	ფორმატი A2	თანამდებობა	გვარი	ხელმოწერა
დამკვეთი		დირექტორი	გ.შელია	
		არ. ავტორი	გ.შელია	
შპს „რივერსაიდ დიღომი" ს/ნ 405218107		დამუშავა	დ.მაქაძე	

მასშტაბი	თარიღი აგვისტო,2024
საპროექტოს ლოგო	მისამართი



პირობითი ნიშნები:	შენიშვნები:	ექსპლიკაცია
საკადასტრო საზღვარი; სტრუქტურული ანაწყობი კედლის ხანძარმედეგობის ხარისხი 2სთ; 0.00 არქიტექტურული ნიშნული; ჭრილის ხაზი; განაშენიანების რეგულირების ხაზი; ბეტონის კედელი; საცხოვრებელი ჯგუფი (სც); სასაწყობე ჯგუფი (სწ)	1. ნახაზზე ზომები მოცემულია მილიმეტრებში 2. ნახაზის ყველა ცვლილება მშენებლობისას შეთანხმებული უნდა იყოს ავტორთან	

ობიექტის მისამართი და საკადასტრო კოდი, A ბლოკი და B ბლოკი

ქ. თბილისი, დიღმის სასწავლო-საცდელი მეურნეობა

ს.კ. 01.72.14.008.293

თბილისი 2024 წ

სტადია	მარკა	ფურცელი
პროექტი		

დაკვეთა № ---	ფორმატი A2	თანამდებობა	გვარი	ხელმოწერა
დამკვეთი		დირექტორი	გ.შელია	
		პრ. ავტორი	გ.შელია	
შპს ,,რივერსაიდ დიღომი '' ს/ნ 405218107		დაამუშავა	დ.მაქაძე	

მასშტაბი	თარიღი აგვისტო,2024
საპროექტოს ლოგო	მისამართი



პირობითი ნიშნები:

საკადასტრო საზღვარი

0.00 არქიტექტურული ნიშნული

ჭრილის ხაზი

ბეტონის კედელი

საცხოვრებელი ჯგუფი (სც)

სასაწყობე ჯგუფი (სწ)

სტრუქტურული ანაწყობი კედლის ხანძარმედეგობის ხარისხი 2სთ

განაშენიანების რეგულირების ხაზი

შენიშვნები:

1. ნახაზზე ზომები მოცემულია მილიმეტრებში
2. ნახაზის ყველა ცვლილება მშენებლობისას შეთანხმებული უნდა იყოს ავტორთან

ექსპლიკაცია

ობიექტის მისამართი და საკადასტრო კოდი, A ბლოკი და B ბლოკი

ქ. თბილისი, დიღმის სასწავლო-საცდელი მეურნეობა

ს.კ. 01.72.14.008.293

თბილისი 2024 წ


სტადია	მარკა	ფურცელი
პროექტი		

დაკვეთა № ---	ფორმატი A2	თანამდებობა	გვარი	ხელმოწერა
დამკვეთი		დირექტორი	გ.შელია	
		პრ. ავტორი	გ.შელია	
შპს „რივერსაიდ დიღომი " ს/ნ 405218107		დაამუშავა	დ.მაქაძე	


მასშტაბი	თარიღი აგვისტო,2024
საპროექტოს ლოგო	მისამართი

bloki **A**


DW-01R)
72 cali

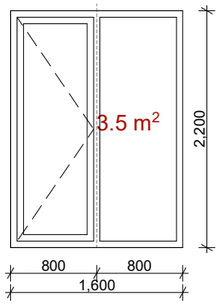


DW-01
55 cali

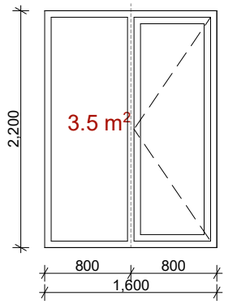


DW-02(R)
7 cali

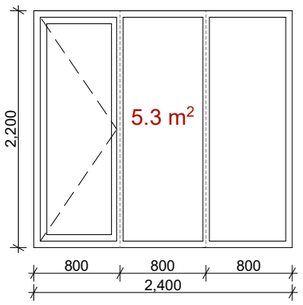


DW-02
8 cali

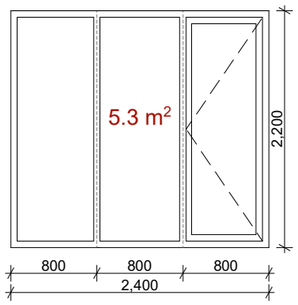


D-01
15 cali

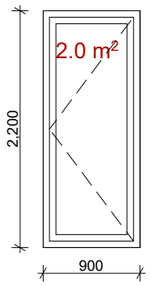


D-01(R)
3 cali

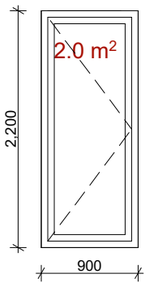


D-02
28 cali

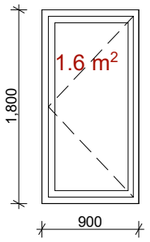


D-02(R)
17 cali

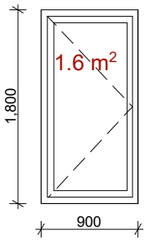


D-04
3 cali

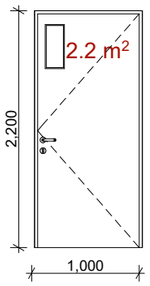


D-04(R)
3 cali

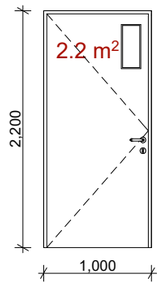


W-01(R)
1 cali

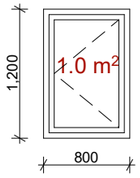


W-02
5 cali

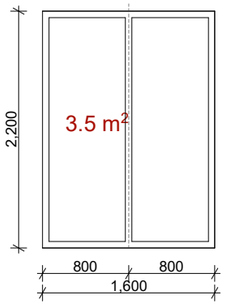


W-03
12 cali

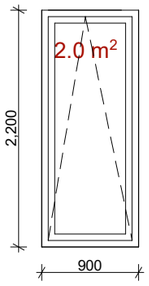


W-04
12 cali

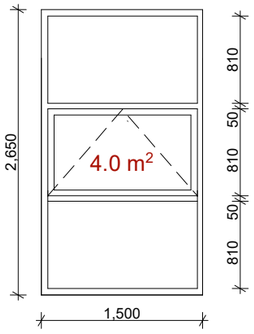


W-05
3 cali

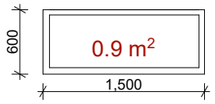


D-05
1 cali

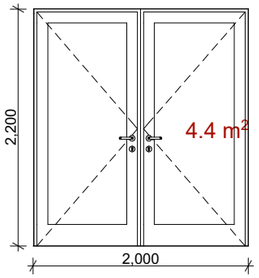

D-06
1cali

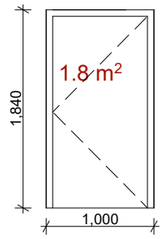

D-06(R)
2 cali

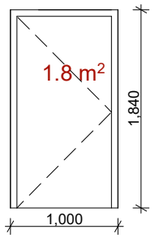

დიღმის ქალები ბლოკი A										
#	მარკირება	ნაკეთობის დახასიათება	ფუნქციური დატვირთვა	პროფილის მასალა	სამშენებლო ღიობი		ერთი ნაკეთობის	სულ	ნაკეთობის	ნიშნული	შენიშვნა
					სიგანე(სმ)	სიმაღლე(სმ)	ფართი (კვ.მ.)	რაოდენ	საერთო ფართი		
1	DW-01(R)	კარი-ვიტრინა	ფასადი	ალუმინი	160	220	3.52	75	264.0	.+0.00დან+9.90-ის ჩთ.	
2	DW-01	კარი-ვიტრინა	ფასადი	ალუმინი	160	220	3.52	55	193.6	.+0.00დან+9.90-ის ჩთ.	
3	DW-02(R)	კარი-ვიტრინა	ფასადი	ალუმინი	240	220	5.28	8	42.24	.+0.00დან+9.90-ის ჩთ.	
4	DW-02	კარი-ვიტრინა	ფასადი	ალუმინი	240	220	5.28	7	36.96	.+3.30დან+9.90-ის ჩთ.	
5	D-01	კარი ერთფრთიანი	ფასადი	ალუმინი	90	220	1.98	15	29.7	.+0.00დან+9.90-ის ჩთ.	
6	D-01(R)	კარი ერთფრთიანი	ფასადი	ალუმინი	90	220	1.98	3	5.94	.+0.00დან+9.90-ის ჩთ.	
7	D-02	კარი ერთფრთიანი	საქვაბე	მ/პლასტმასი	90	180	1.62	30	48.6	.+0.00დან+9.90-ის ჩთ.	
8	D-02(R)	კარი ერთფრთიანი	საქვაბე	მ/პლასტმასი	90	180	1.62	12	19.44	.+0.00დან+9.90-ის ჩთ.	
9	D-04	კარი ერთფრთიანი	ფასადი	ალუმინი	100	220	2.2	3	6.6	.+0.00	
10	D-04(R)	კარი ერთფრთიანი	ფასადი	ალუმინი	100	220	2.2	2	4.4	.+0.00	
11	D-05	კარი ორფრთიანი	მთავარი შესასვლელი	ალუმინი	200	220	4.4	1	4.4	.+0.00	
12	D-06	კარი ერთფრთიანი	სახურავზე გასასვლელი	ლითონი	100	184	1.84	1	1.84	.+13.20	
13	D-06(R)	კარი ერთფრთიანი	სახურავზე გასასვლელი	ლითონი	100	184	1.84	2	3.68	.+13.20	
14	W-01	ფანჯარა გაუღებადი	ფასადი	ალუმინი	80	120	0.96	1	0.96	.+0.00	
15	W-02	ფანჯარა გაუღებადი	ფასადი	ალუმინი	160	220	3.52	5	17.6	.+0.00დან+9.90-ის ჩთ.	
16	W-03	ფანჯარა ერთფრთიანი	ფასადი	ალუმინი	90	220	1.98	12	23.76	.+0.00დან+9.90-ის ჩთ.	
17	W-04	ფანჯარა გაღებადი	კიბის უჯრედი	ალუმინი	150	265	3.975	12	47.7	.+3.30,+6.60 და+9.90-ზე.	
18	W-05	ფანჯარა გაუღებადი	ფასადი	ალუმინი	150	60	0.9	3	2.7	.+0.00	
სულ								247	754.12		

პირობითი ნიშნები:

- საპროექტო საზღვარი
- 0.00 არქიტექტურული ნიშნული
- ჭრილის ხაზი
- სტრუქტურული ანაწყობი კედლის სანაცვლოდ საჭიროების ხარისხის მიხ
- განაშენიანების რეგულირების ხაზი
- ბეტონის კედელი
- საცხოვრებელი ჯგუფი (სც)
- სასაწყობე ჯგუფი (სწ)

შენიშვნები:


1. ნახაზზე ზომები მოცემულია მილიმეტრებში
2. ნახაზის ყველა ცვლილება მშენებლობისას შეთანხმებული უნდა იყოს ავტორთან

ექსპლიკაცია


ობიექტის მისამართი და საპროექტო ჯგუფი, A ბლოკი და B ბლოკი			თბილისი 2024 წ
ქ. თბილისი, დიღმის სასწავლო-საცდელი მეურნეობა			სტადია: მარაა; ფურცელი:
ს.ს. 01.72.14.008.293			პროექტი:
დაკვეთა № --- ფორმატი A2	თანამდებობა	ხელმოწერა	მასშტაბი: თარიღი აგვისტო,2024
დამკვეთი	დირექტორი: გ.ჯელია		საპროექტო ჯგუფი: მისამართი
	არ. ავტორი: გ.ჯელია		
შპს ,,რივერსაიდ დიღომი '' ს/ნ 405218107	დაკვეთა: ფ.მაკაძე		

bloki **B**


DW-01R)
59 cali

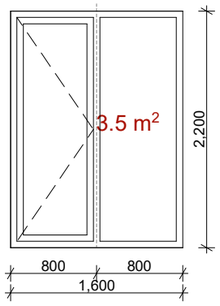


DW-01
68 cali

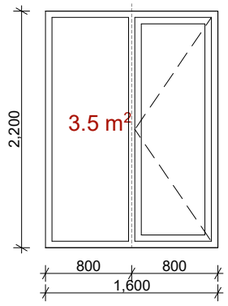


DW-02(R)
11 cali

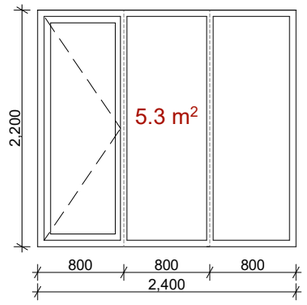


DW-02
4 cali

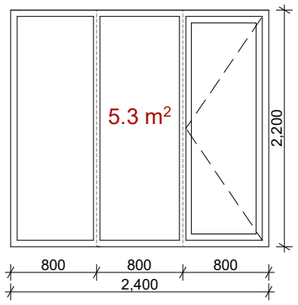


D-01
3 cali

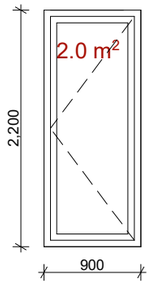


D-01(R)
15 cali

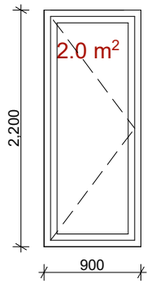


D-02
17 cali

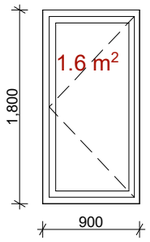


D-02(R)
28 cali

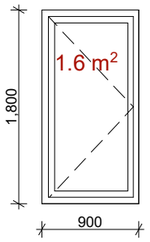


D-04
3 cali

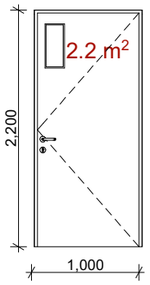


D-04(R)
3 cali

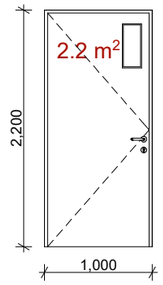


W-01
1 cali

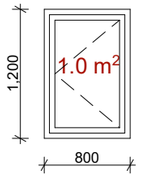


W-02
5 cali

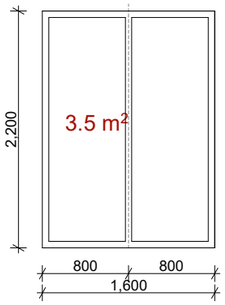


W-03
12 cali

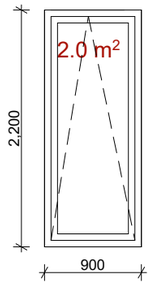


W-04
12 cali

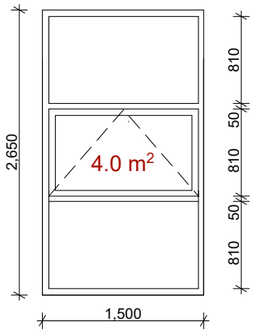


W-05
3 cali

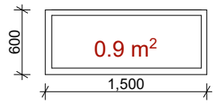


D-05
1 cali

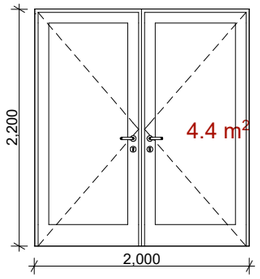

D-06
2 cali

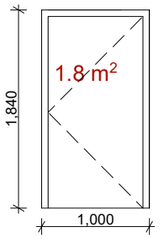

D-06(R)
1 cali

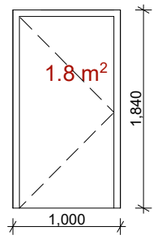

დიღმის ქალები ბლოკი A										
#	მარკირება	ნაკეთობის დახასიათება	ფუნქციური დატვირთვა	პროფილის მასალა	სამშენებლო ღიობი სიგანე(სმ)	სიმაღლე(სმ)	ერთი ნაკეთობის ფართი (კვ.მ.)	სულ რაოდენ	ნაკეთობის საერთო ფართი	ნიშნული	შენიშვნა
1	DW-01(R)	კარი-ვიტრინა	ფასადი	ალუმინი	160	220	3.52	75	264.0	.+0.00დან+9.90-ის ჩთ.	
2	DW-01	კარი-ვიტრინა	ფასადი	ალუმინი	160	220	3.52	55	193.6	.+0.00დან+9.90-ის ჩთ.	
3	DW-02(R)	კარი-ვიტრინა	ფასადი	ალუმინი	240	220	5.28	8	42.24	.+0.00დან+9.90-ის ჩთ.	
4	DW-02	კარი-ვიტრინა	ფასადი	ალუმინი	240	220	5.28	7	36.96	.+3.30დან+9.90-ის ჩთ.	
5	D-01	კარი ერთფრთიანი	ფასადი	ალუმინი	90	220	1.98	15	29.7	.+0.00დან+9.90-ის ჩთ.	
6	D-01(R)	კარი ერთფრთიანი	ფასადი	ალუმინი	90	220	1.98	3	5.94	.+0.00დან+9.90-ის ჩთ.	
7	D-02	კარი ერთფრთიანი	საქვაბე	მ/პლასტმასი	90	180	1.62	30	48.6	.+0.00დან+9.90-ის ჩთ.	
8	D-02(R)	კარი ერთფრთიანი	საქვაბე	მ/პლასტმასი	90	180	1.62	12	19.44	.+0.00დან+9.90-ის ჩთ.	
9	D-04	კარი ერთფრთიანი	ფასადი	ალუმინი	100	220	2.2	3	6.6	.+0.00	
10	D-04(R)	კარი ერთფრთიანი	ფასადი	ალუმინი	100	220	2.2	2	4.4	.+0.00	
11	D-05	კარი ორფრთიანი	მთავარი შესასვლელი	ალუმინი	200	220	4.4	1	4.4	.+0.00	
12	D-06	კარი ერთფრთიანი	სახურავზე გასასვლელი	ლითონი	100	184	1.84	1	1.84	.+13.20	
13	D-06(R)	კარი ერთფრთიანი	სახურავზე გასასვლელი	ლითონი	100	184	1.84	2	3.68	.+13.20	
14	W-01	ფანჯარა გაუღებადი	ფასადი	ალუმინი	80	120	0.96	1	0.96	.+0.00	
15	W-02	ფანჯარა გაუღებადი	ფასადი	ალუმინი	160	220	3.52	5	17.6	.+0.00დან+9.90-ის ჩთ.	
16	W-03	ფანჯარა ერთფრთიანი	ფასადი	ალუმინი	90	220	1.98	12	23.76	.+0.00დან+9.90-ის ჩთ.	
17	W-04	ფანჯარა გაღებადი	კიბის უჯრედი	ალუმინი	150	265	3.975	12	47.7	.+3.30,+6.60 და+9.90-ზე.	
18	W-05	ფანჯარა გაუღებადი	ფასადი	ალუმინი	150	60	0.9	3	2.7	.+0.00	
სულ								247	754.12		

პირობითი ნიშნები:

- საავდასტრო საზღვარი
- არქიტექტურული ნიშნული 0.00
- ჭრილის ხაზი
- ბეტონის კედელი
- საცხოვრებელი ჯგუფი (სც)
- სასაწყობე ჯგუფი (სწ)
- სტრუქტურული ანაწყობი კედლის სანარმოვნების ხარისხი 2ცმ
- განშენიანების რეგულირების ხაზი

შენიშვნები:

1. ნახაზზე ზომები მოცემულია მილიმეტრებში
2. ნახაზის ყველა ცვლილება მხოლოდ მეთანხმებული უნდა იყოს ავტორთან

ექსპლიკაცია

ობიექტის მისამართი და საკადასტრო კოდი, A ბლოკი და B ბლოკი

ქ. თბილისი, დიღმის სასწავლო-საცდელი მეურნეობა

ს.კ. 01.72.14.008.293

თბილისი 2024 წ

სტადია	მარკა	ფურცელი			
პროექტი					
დაკვეთა № ---	ფორმატი A2	თანამდებობა	ზომარი	ხელმოწერა	მასშტაბი
დამკვეთი		დირექტორი	გ.ჯელია		
		არ. ავტორი	გ.ჯელია		
შპს ,,რივერსაიდ დიღომი '' ს/კ 405218107		დაკანშვა	დ.მაჩაბე		

საკადასტრო ტოპო	მისამართი

	გარე კედლის ცეცხლმედეგობისა და ღიობისადმი მოთხოვნები ცხრილების 602 -ის და 705.8 -ის მიხედვით										
	გარე კედელი	ხანძარსაწი ნაალმდეგო მანძილი (მეტრი)	ცეცხლმედეგობის ხარისხი (საათი)		კედლის ღიობების ფართობი (kedlis %)						
			მოთხოვნილი	გათვალისწინებული	დასაშვები			გათვალისწინებული			
					დაცული	დაუცველი	დაუცველი	დაცული	დაუცველი საშხეფებით	დაუცველი	
A ბლოკი	ფასადი12-18 ლერძებში	8.7 m	0	2	შეუზღუდავი	შეუზღუდავი	70%			24.9 %	
A ბლოკი	ფასადი18-12 ლერძებში	7.7 m	0	2	შეუზღუდავი	შეუზღუდავი	70%			23.6 %	
A ბლოკი	ფასადიაჯ ლერძებში	11.8 m	0	2	აუცილებელი არ არის	აუცილებელი არ არის	შეუზღუდავი			15.9 %	
A ბლოკი	ჭრილი -ფასადი ჯა ლერძებში	10.7 m	0	2	აუცილებელი არ არის	აუცილებელი არ არის	შეუზღუდავი			22.4 %	
B ბლოკი	ფასადი1-7 RerZebSi	10.9 m	0	2	აუცილებელი არ არის	აუცილებელი არ არის	შეუზღუდავი			24.9 %	
B ბლოკი	ფასადი7-1 RerZebSi	7.7 m	0	2	შეუზღუდავი	შეუზღუდავი	70%			23.6 %	
B ბლოკი / ფასადი ჯ - ა	ფასადი ჯ ლერძებში	6.1 m	0	2	შეუზღუდავი	შეუზღუდავი	45%			15.9 %	
B ბლოკი / ფასადი ჯ - ა	ფასადიჯა ლერძებში	0.5 m	0	2	დაუშვებელია	დაუშვებელია	დაუშვებელია			0 %	
B ბლოკი	ჭრილი-ფასადი აჯ ლერძებში	10.7 m	0	2	აუცილებელი არ არის	აუცილებელი არ არის	შეუზღუდავი			22.4 %	

ბლოკი	ფასადის სრული ფართობი	ფასადის არსებული ღიობების ფართობი	ფასადის ფართობი ღიობების გამოკლებით	ღიობების პროცენტული მაჩვენებელი ფასადის სრულ ფართზე
A ბლოკი	ფასადის სრული ფართობი 12-18 ლერძებში (კვ.მ.)	ფასადის არსებული ღიობების ფართობი (კვ.მ.)	ფასადის ფართობი ღიობების გამოკლებით (kv.m)	ღიობების პროცენტული მაჩვენებელი ფასადის სრულ ფართზე
	542.4 კვ.მ.	135.0 კვ.მ.	407.4 კვ.მ.	24.9 %
A ბლოკი	ფასადის სრული ფართობი 18-12 ლერძებში (კვ.მ.)	ფასადის არსებული ღიობების ფართობი (კვ.მ.)	ფასადის ფართობი ღიობების გამოკლებით (კვ.მ.)	ღიობების პროცენტული მაჩვენებელი ფასადის სრულ ფართზე
	541.6 კვ.მ.	127.6 kv.m	414.0 kv.m	23.6 %
A ბლოკი	ფასადის სრული ფართობი a-J ლერძებში (კვ.მ.)	ფასადის არსებული ღიობების ფართობი (kv.m)	ფასადის ფართობი ღიობების გამოკლებით (kv.m)	ღიობების პროცენტული მაჩვენებელი ფასადის სრულ ფართზე
	955.7 kv.m	152.2 kv.m	803.5 kv.m	15.9 %
A ბლოკი	ჭრილი -ფასადი J-a ლერძებში (კვ.მ.)	ფასადის არსებული ღიობების ფართობი (kv.m)	ფასადის ფართობი ღიობების გამოკლებით (kv.m)	ღიობების პროცენტული მაჩვენებელი ფასადის სრულ ფართზე
	961.4 kv.m	214.9 kv.m	746.5 kv.m	22.4 %
B ბლოკი	ფასადის სრული ფართობი 1-7 ლერძებში (კვ.მ.)	ფასადის არსებული ღიობების ფართობი (კვ.მ.)	ფასადის ფართობი ღიობების გამოკლებით (კვ.მ.)	ღიობების პროცენტული მაჩვენებელი ფასადის სრულ ფართზე
	542.4 კვ.მ.	135.0 კვ.მ.	407.4 კვ.მ.	24.9 %
B ბლოკი	ფასადის სრული ფართობი 7-1 ლერძებში (კვ.მ.)	ფასადის არსებული ღიობების ფართობი (კვ.მ.)	ფასადის ფართობი ღიობების გამოკლებით (kv.m)	ღიობების პროცენტული მაჩვენებელი ფასადის სრულ ფართზე
	541.6 კვ.მ.	127.6 კვ.მ.	414.0 კვ.მ.	23.6 %
B ბლოკი	ფასადის სრული ფართობი ჯ-ა ლერძებში (კვ.მ.)	ფასადის არსებული ღიობების ფართობი (კვ.მ.)	ფასადის ფართობი ღიობების გამოკლებით (კვ.მ.)	ღიობების პროცენტული მაჩვენებელი ფასადის სრულ ფართზე
	955.7 კვ.მ.	152.2 კვ.მ.	803.5 კვ.მ.	15.9 %
B ბლოკი	ჭრილი -ფასადი ა-ჯ ლერძებში (კვ.მ.)	ფასადის არსებული ღიობების ფართობი (კვ.მ.)	ფასადის ფართობი ღიობების გამოკლებით (კვ.მ.)	ღიობების პროცენტული მაჩვენებელი ფასადის სრულ ფართზე
	961.4 კვ.მ.	214.9 კვ.მ.	746.5 კვ.მ.	22.4 %

პირობითი ნიშნები:


- საკადასტრო საზღვარი
- სტრუქტურული ანაწყობი კედლის ხანძარმედეგობის ხარისხი 2სთ
- 0.00 არქიტექტურული ნიშნული
- ჭრილის ხაზი
- განაშენიანების რეგულირების ხაზი
- ბეტონის კედელი
- საცხოვრებელი ჯგუფი (სც)
- სასაწყობო ჯგუფი (სწ)

შენიშვნები:


1. ნახაზზე ზომები მოცემულია მილიმეტრებში
2. ნახაზის ყველა ცვლილება მშენებლობისას შეთანხმებული უნდა იყოს ავტორთან

ექსპლიკაცია


ობიექტის მისამართი და საკადასტრო კოდი, A ბლოკი და B ბლოკი					თბილისი 2024 წ
ქ. თბილისი, დიღმის სასწავლო-საცდელი მეურნეობა ს.კ. 01.72.14.008.293					სტადია / მარკა / ფურცელი პროექტი
დაკვეთა № ---	ფორმატი A2	თანამდებობა	გვარი	ხელმოწერა	მასშტაბი / თარიღი აგვისტო,2024
დაკვეთა № ---	დამკვეთი	თანამდებობა	გვარი	ხელმოწერა	საპროექტოს ლოგო / მისამართი
შპს ,,რივერსაიდ დიღომი '' ს/ნ 405218107		დირექტორი	გ.შელია		
		პრ. ავტორი	გ.შელია		
		დამმუშავა	დ.მაკაძე		

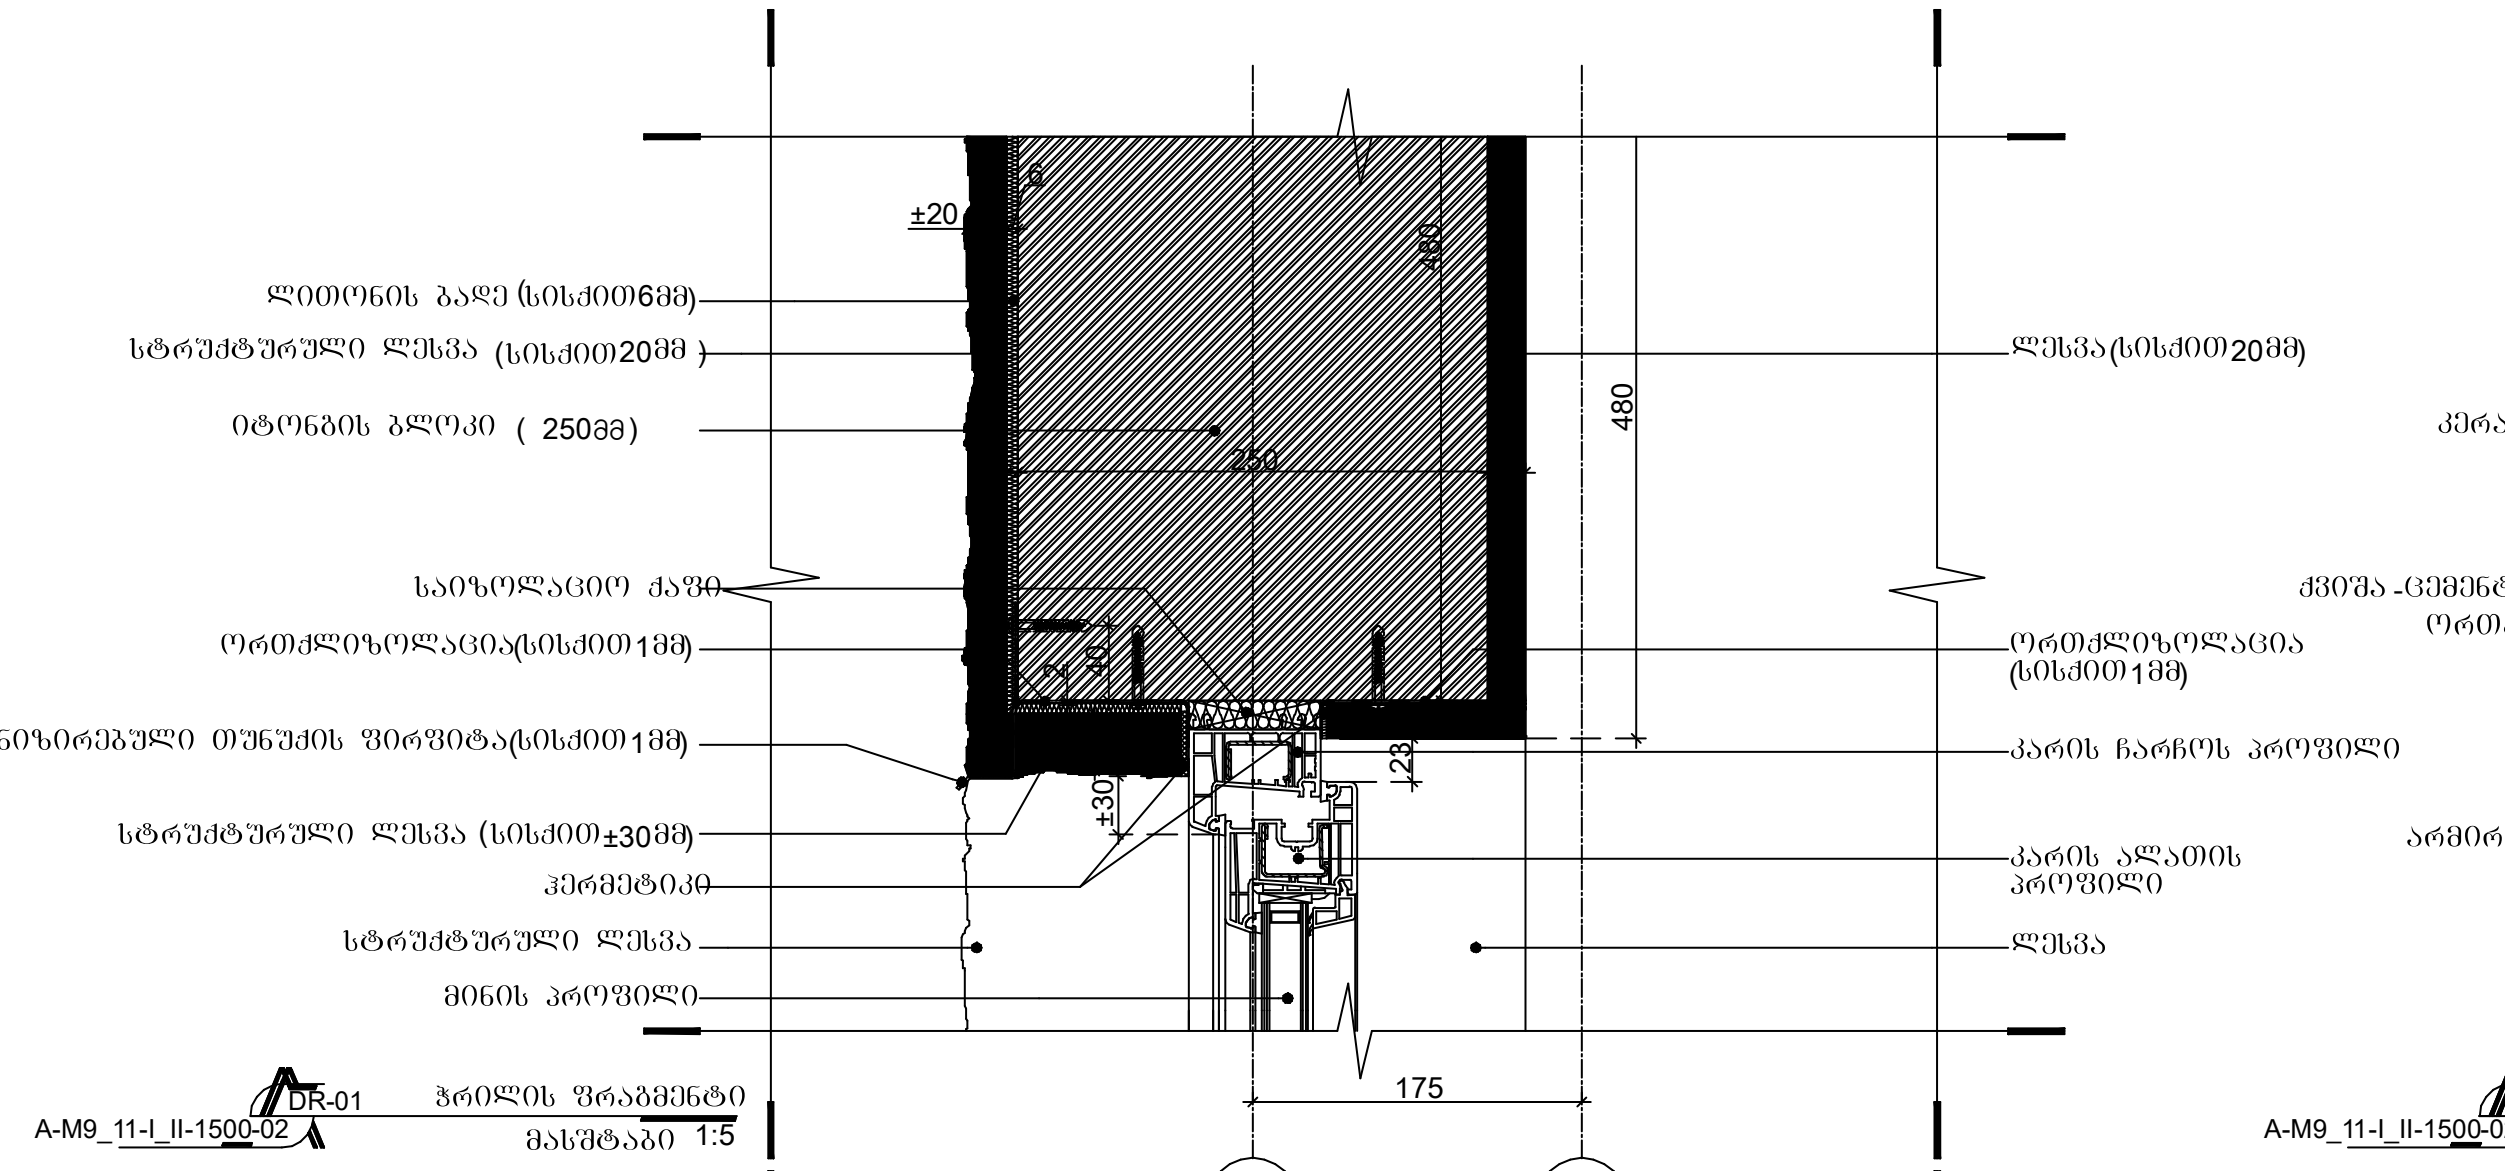


ჭრილის ფრაგმენტი
მასშტაბი 1:5

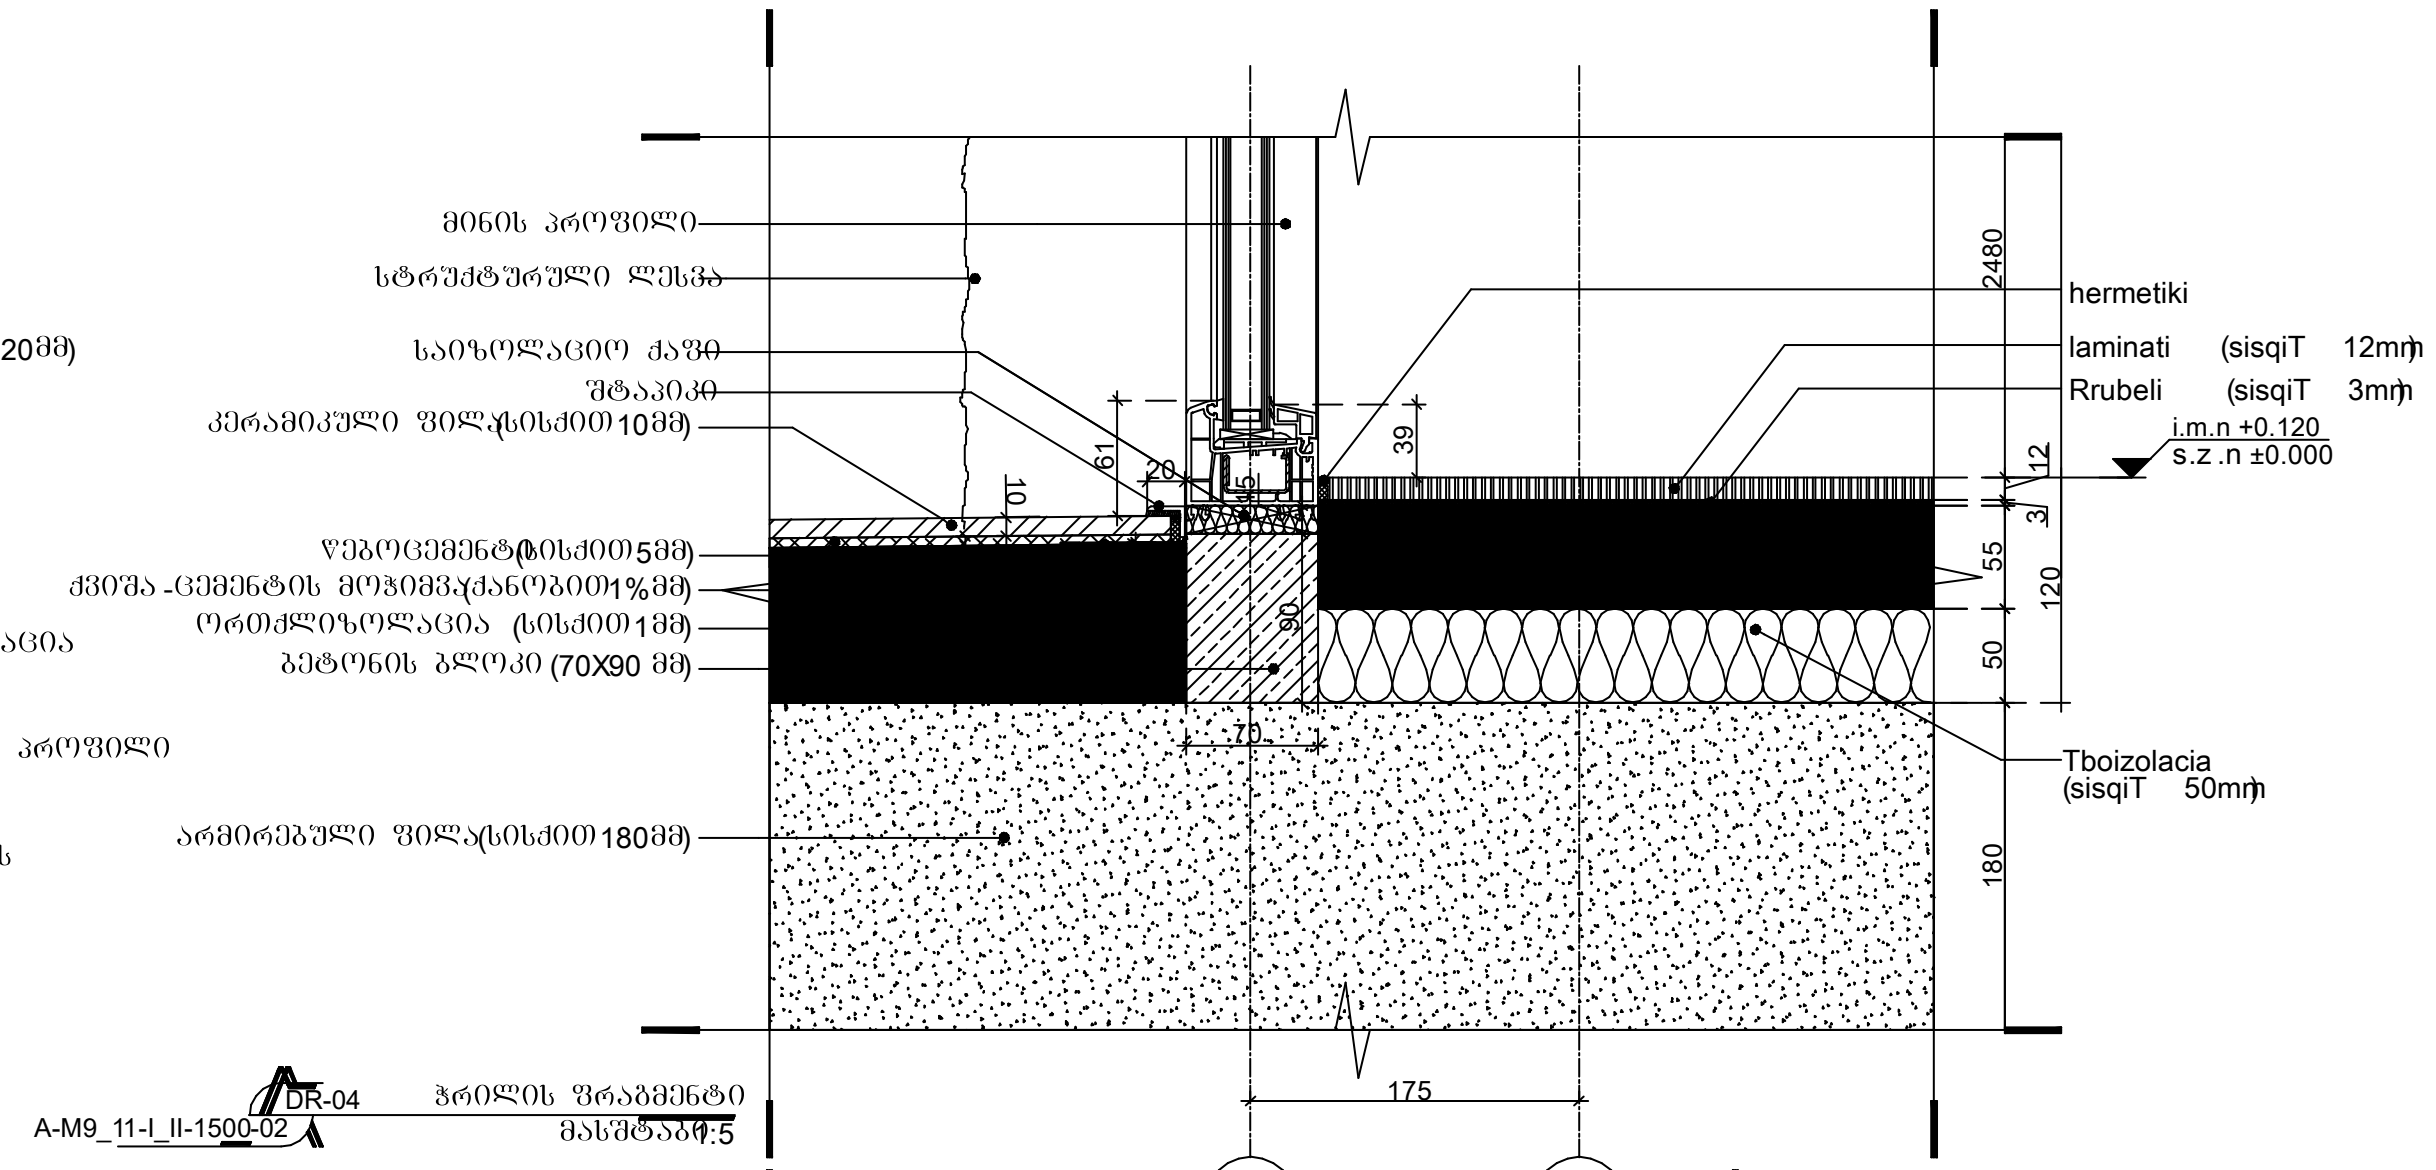


ჭრილის ფრაგმენტი
მასშტაბი 1:5

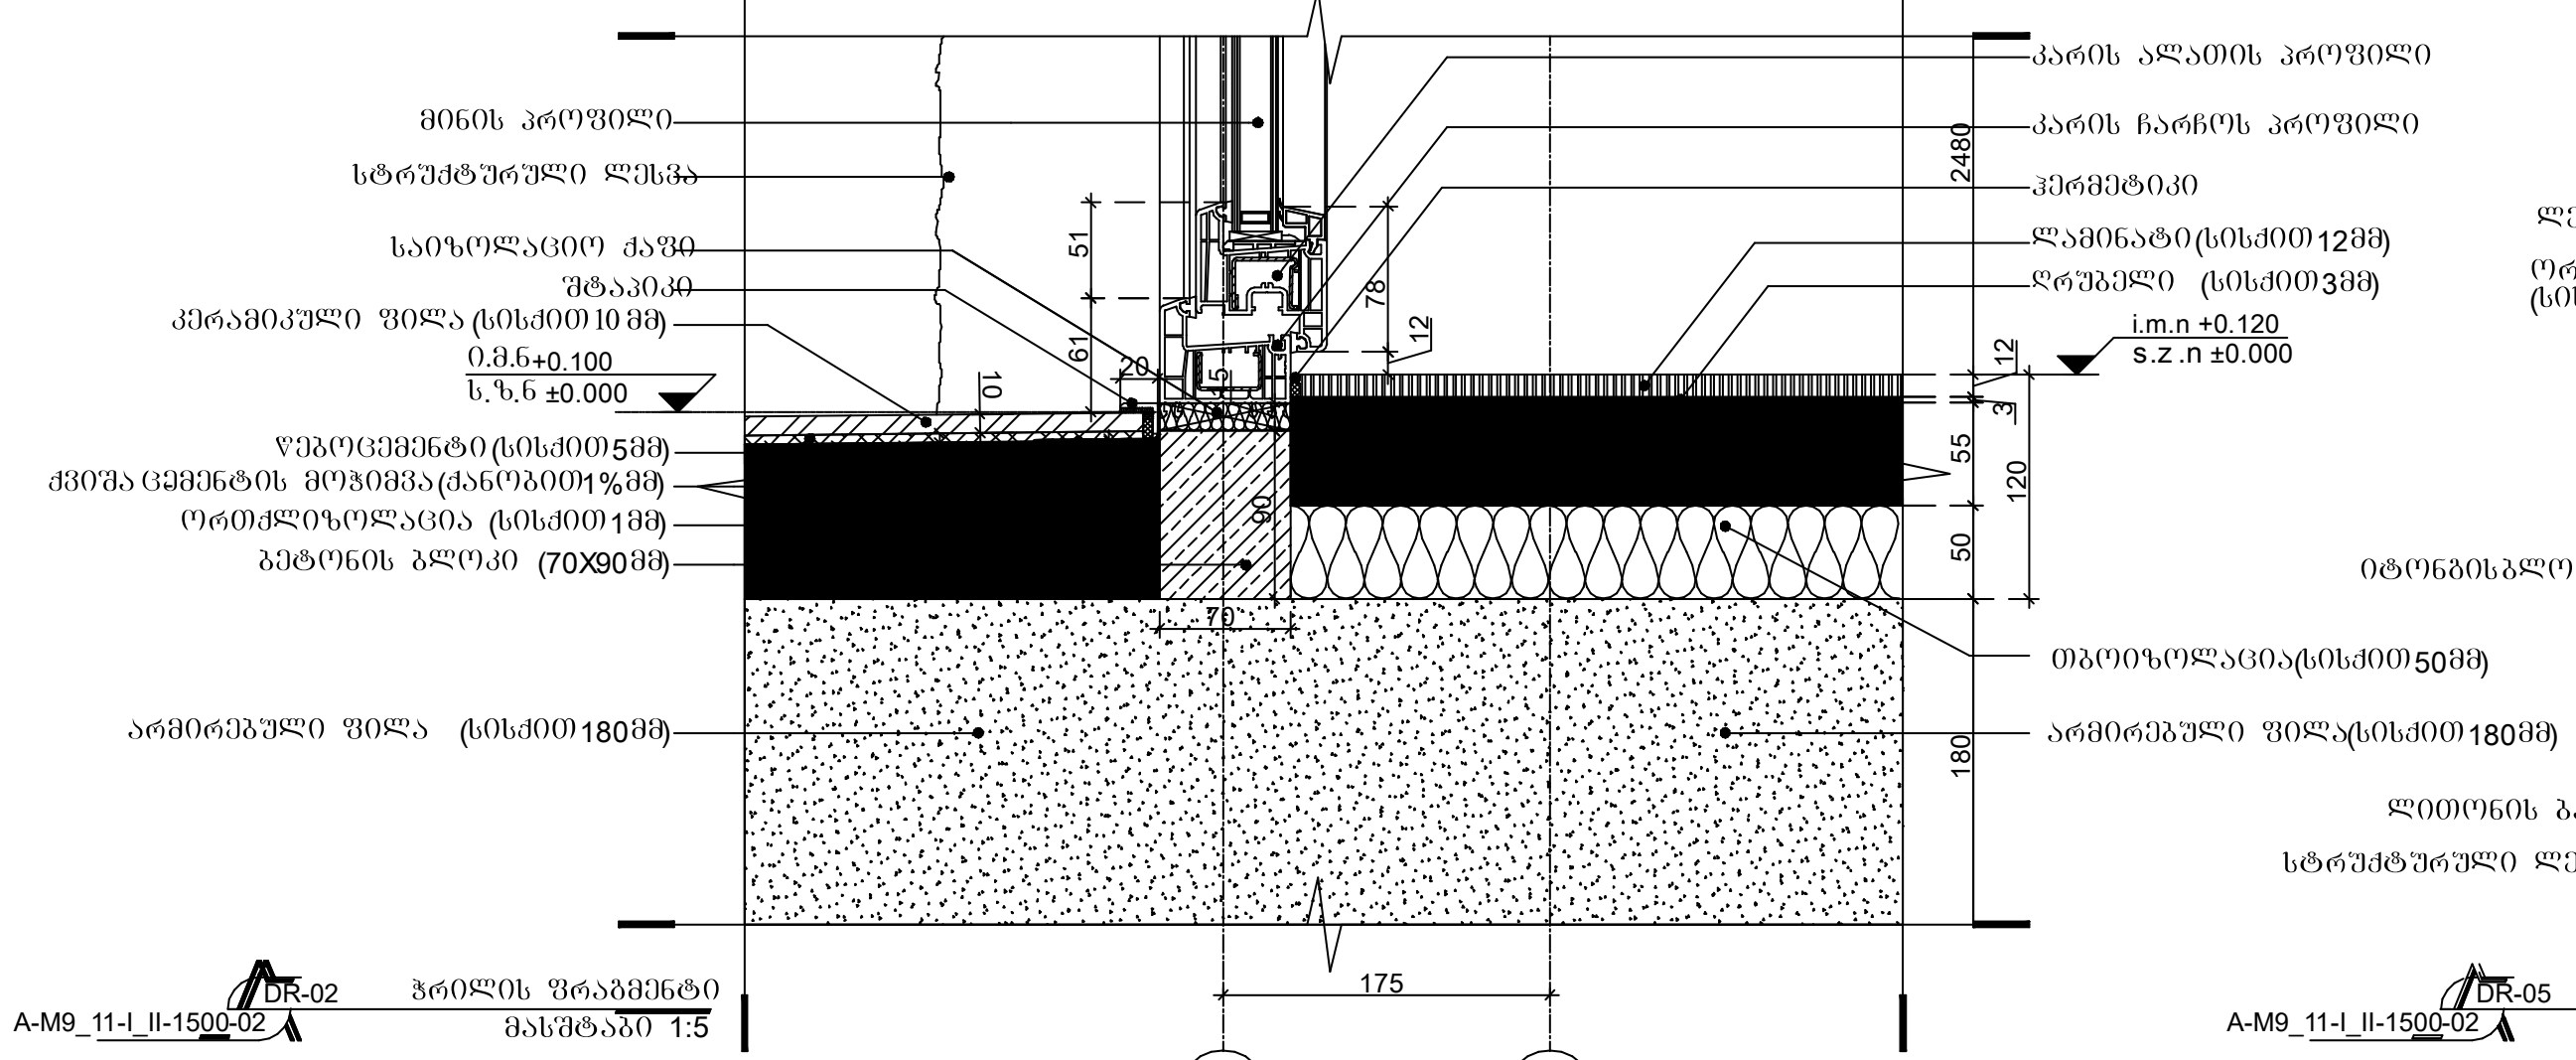


ჭრილის ფრაგმენტი
მასშტაბი 1:5

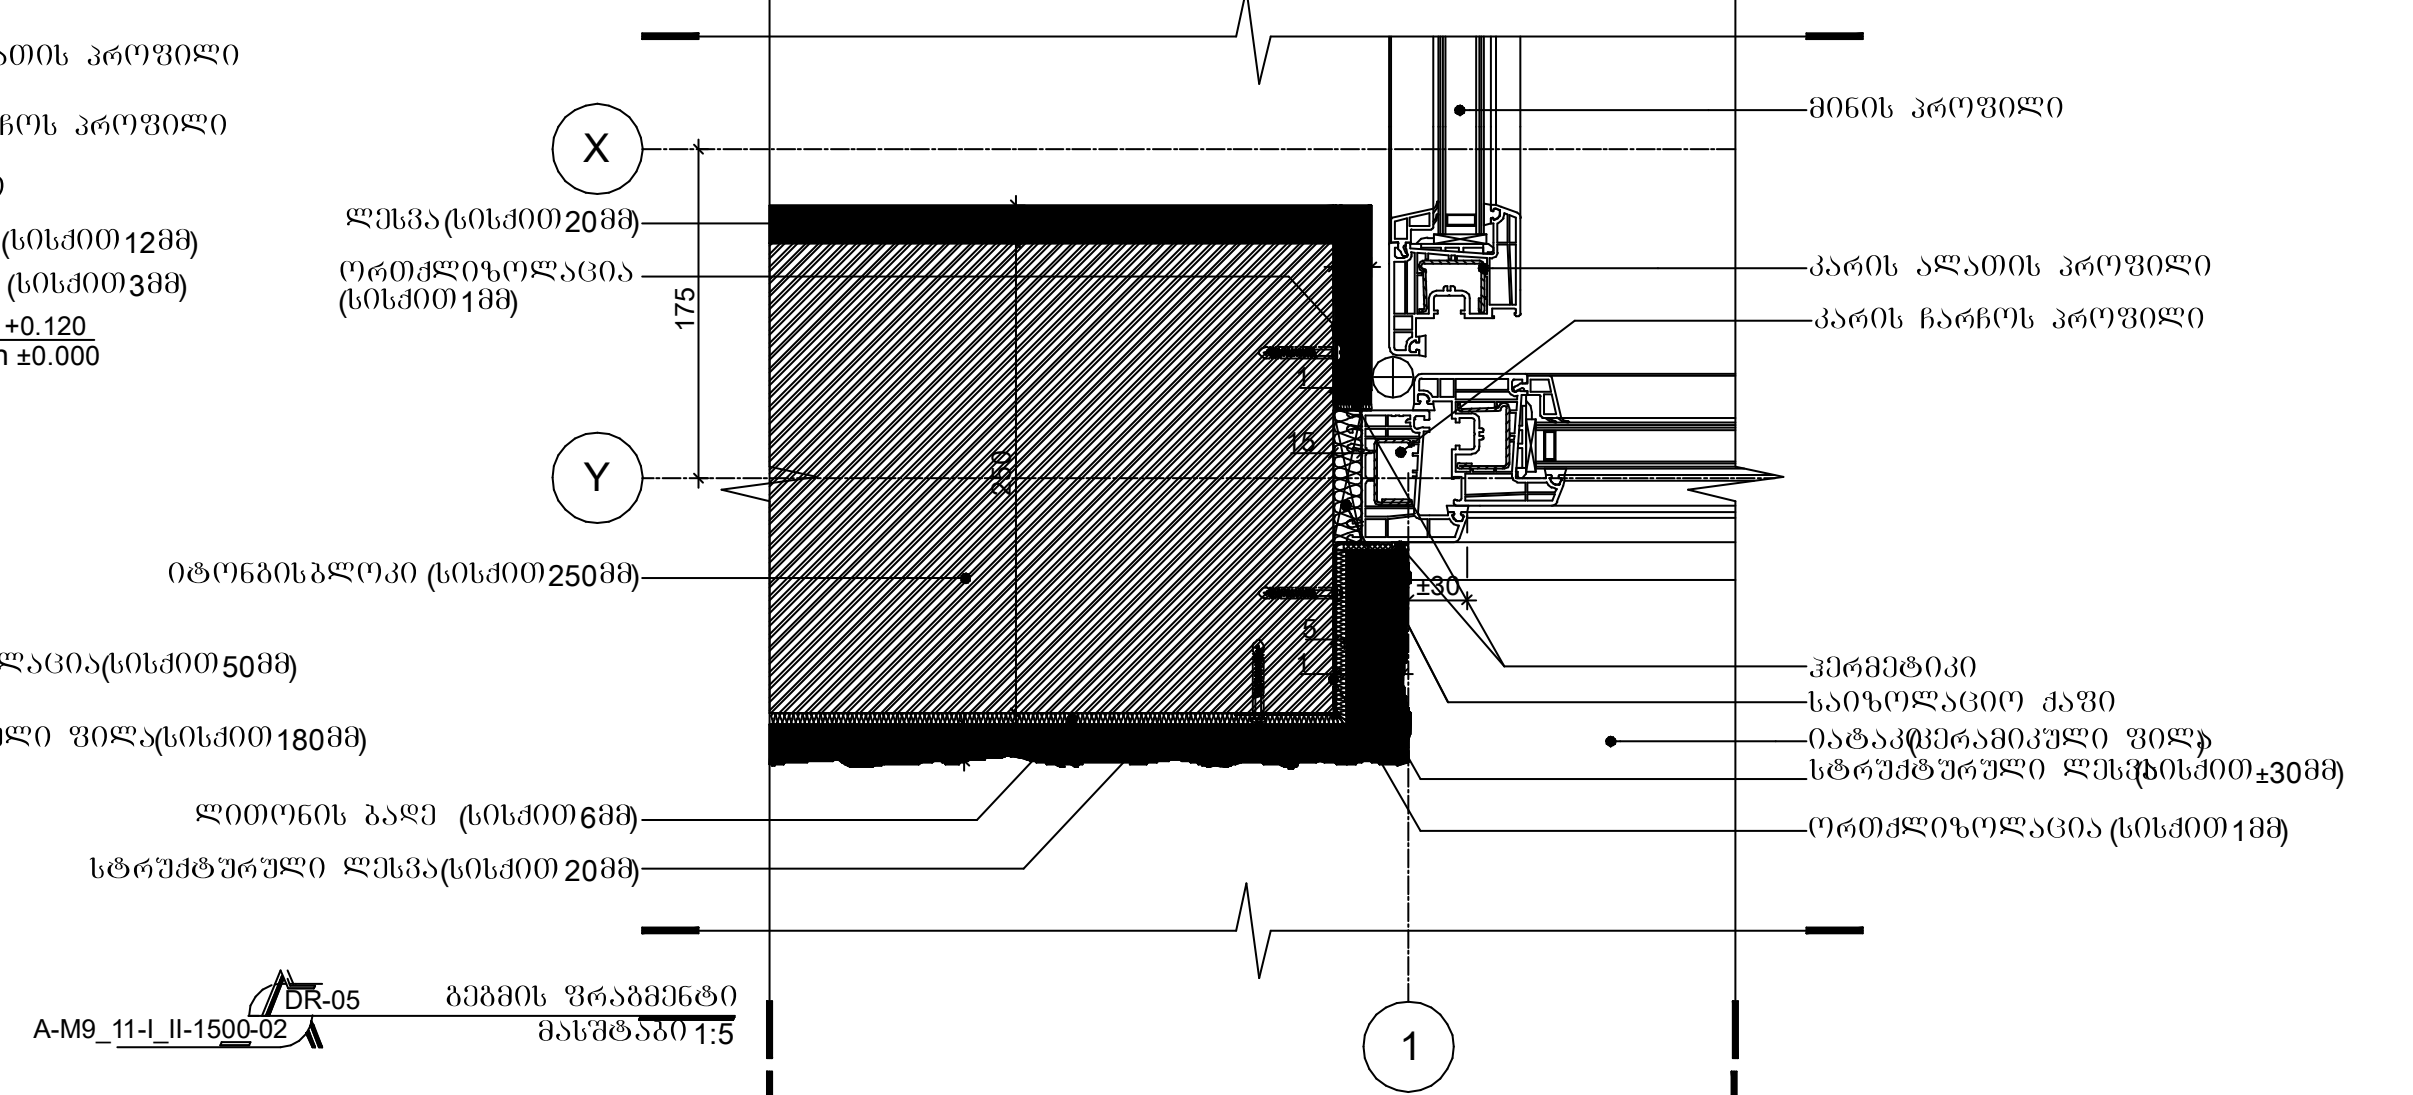

გეგმის ფრაგმენტი
მასშტაბი 1:5

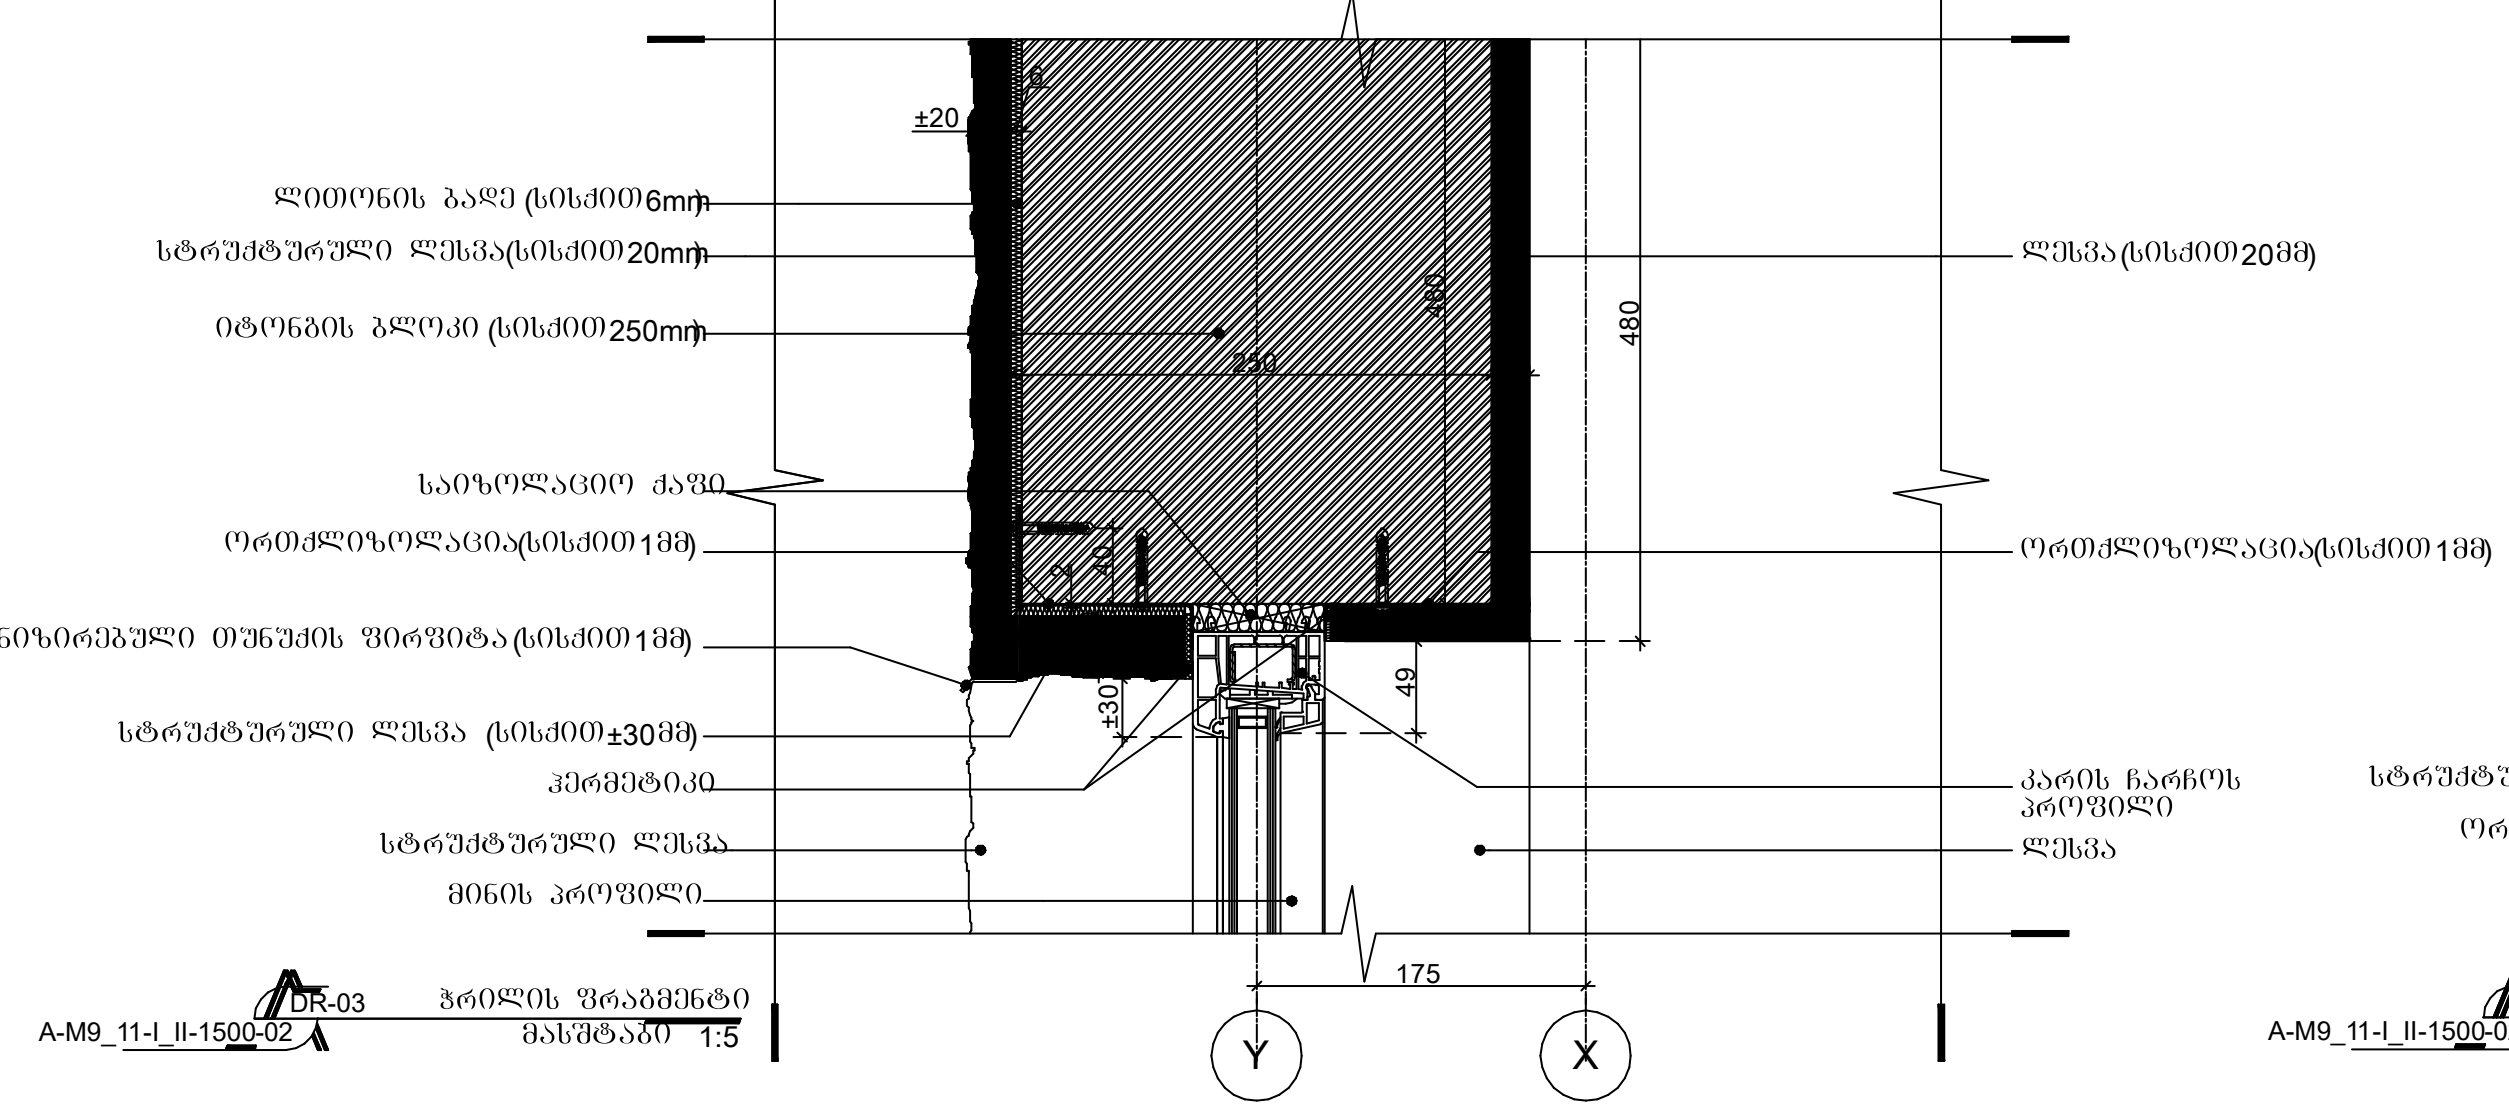

ჭრილის ფრაგმენტი
მასშტაბი 1:5

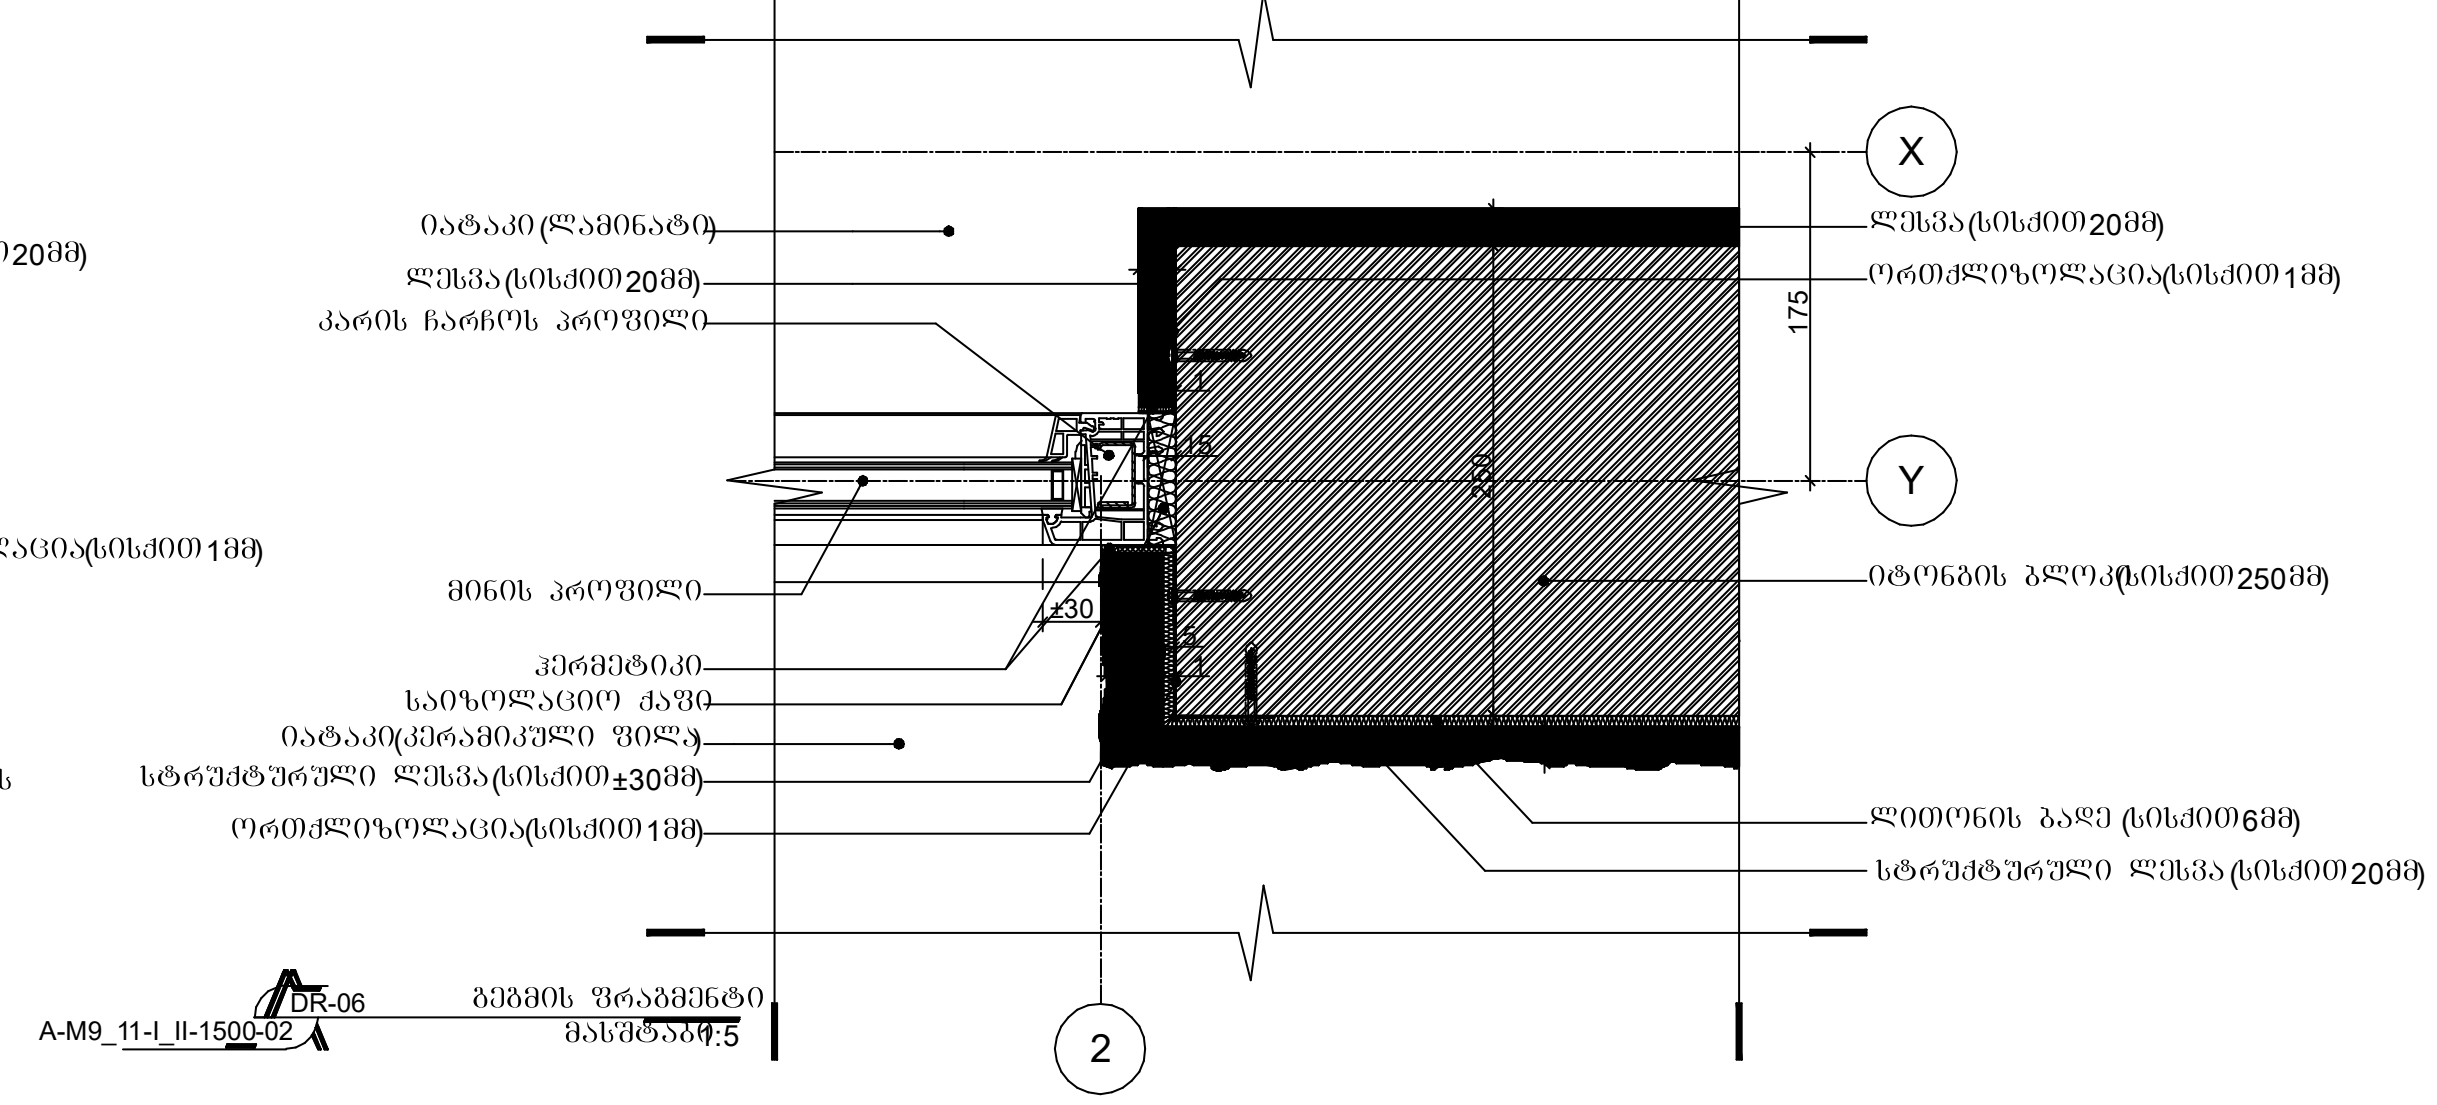

გეგმის ფრაგმენტი
მასშტაბი 1:5

პირობითი ნიშნები:

- საკადასტრო საზღვარი
- სტრუქტურული ანაწყობი კედლის ხანძარმედეგობის ხარისხი 2სთ
- 0.00 არქიტექტურული ნიშნული
- ჭრილის ხაზი
- განაშენიანების რეგულირების ხაზი
- ბეტონის კედელი
- საცხოვრებელი ჯგუფი (სც)
- სასაწყობე ჯგუფი (სწ)

შენიშვნები:

1. ნახაზზე ზომები მოცემულია მილიმეტრებში
2. ნახაზის ყველა ცვლილება მშენებლობისას შეთანხმებული უნდა იყოს ავტორთან

ექსპლიკაცია

ექსპლიკაცია

ობიექტის მისამართი და საკადასტრო კოდი, A ბლოკი და B ბლოკი

ქ. თბილისი, დიღმის სასწავლო-საცდელი მეურნეობა

ს.კ. 01.72.14.008.293

თბილისი 2024 წ

სტადია	მარკა	ფურცელი
პროექტი		

დაკვეთა № ---	ფორმატი A2	თანამდებობა	გვარი	ხელმოწერა	მასშტაბი	თარიღი აგვისტო,2024
დამკვეთი		თანამდებობა			საპროექტოს ლოგო	მისამართი
შპს ,,რივერსაიდ დიდომი "		დირექტორი	გ.შელია			
ს/ნ 405218107		პრ. ავტორი	დ.მაკაძე			
		დაამუშავა	დ.მაკაძე			