შესაბამისობის დეკლარაცია
საქართველოს მთავრობის 2021 წლის 13 ივლისის №354 დადგენილებასთან

მუნიციპალიტეტი: თბილისი

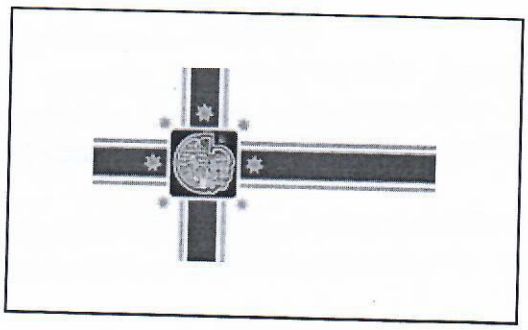

პროექტის დასახელება	მრავალბინიანი საცხოვრებელი სახლი
შენობის მისამართი	ქ. თბილისი მიხეილ წინამძღვრიშვილის ქუჩა #121ა
საფოსტო ინდექსი / ქალა...	0179 ქ. თბილისი
საკუთრების საკადასტრო კოდი	01.16.01.010.017
შენობის ნაწილის საკადასტრო კოდი	01.16.01.010.017

იდენტიფიკატორი თბილისი_01_16_01_010_017_01_16_01_010_017_07_05_2025

☑ **დამტკიცებულია** ☐ დაუმტკიცებელია

არქიტექტორი ბესიკ ვარდოსანიძე

ქალაქი/თარიღი

ხელმოწერა

Besik Vardosanidze

Digitally signed by Besik Vardosanidze
DN: cn=Besik Vardosanidze, serialNumber=PNOGE-01004006092, givenName=Besik, sn=Vardosanidze, o=Citizen, c=GE
Date: 2025.05.07 15:07:32 +04'00'

შესაბამისობის დეკლარაცია
საქართველოს მთავრობის 2021 წლის 13 ივლისის №354 დადგენილებასთან

მუნიციპალიტეტი: თბილისი

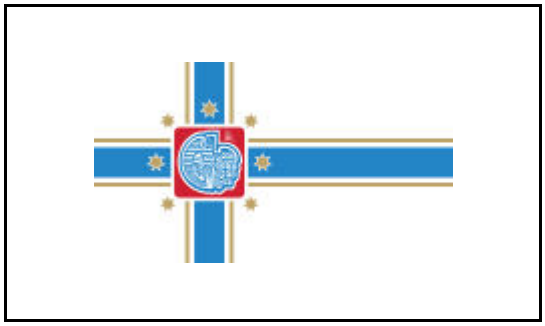

პროექტის დასახელება	მრავალბინიანი საცხოვრებელი სახლი
შენობის მისამართი	ქ. თბილისი მიხეილ წინამძღვრიშვილის ქუჩა #121ა
საფოსტო ინდექსი / ქალა...	0179 ქ. თბილისი
საკუთრების საკადასტრო კოდი	01.16.01.010.017
შენობის ნაწილის საკადასტრო კოდი	01.16.01.010.017

იდენტიფიკატორი თბილისი_01_16_01_010_017_01_16_01_010_017_07_05_2025

☑ **დამტკიცებულია** ☐ დაუმტკიცებელია

არქიტექტორი ბესიკ ვარდოსანიძე

ქალაქი/თარიღი

ხელმოწერა

Besik Vardosanidze

Digitally signed by Besik Vardosanidze
DN: cn=Besik Vardosanidze, serialNumber=PNOGE-01004006092, givenName=Besik, sn=Vardosanidze, o=Citizen, c=GE
Date: 2025.05.07 15:07:32 +04'00'

საავტორო უფლებები

Copyright© 2021 Fraunhofer-Gesellschaft -ის მიერ
ყველა უფლება დაცულია. ამ პროგრამის ყველა საავტორო უფლება ეკუთვნის Fraunhofer-Gesellschaft-ს. ამ საიტზე გამოქვეყნებული მასალის ჩამოტვირთვის ან დაბეჭდვის ნებართვა გაცემულია მხოლოდ პირადი სარგებლობისთვის. მისი გამოყენება ნებისმიერი სხვა მიზნით, და განსაკუთრებით მისი კომერციული გამოყენება ან გავრცელება, მკაცრად აკრძალულია წინასწარი წერილობითი თანხმობის არარსებობის შემთხვევაში.
მიუხედავად ამ მოთხოვნისა, მასალის ჩამოტვირთვა ან დაბეჭდვა შესაძლებელია Fraunhofer-Gesellschaft-ისა და მისი შემადგენელი ინსტიტუტების საქმიანობის შესახებ პრეს-ანგარიშებთან დაკავშირებით, იმ პირობით, რომ დაცული იქნება შემდეგი პირობები.

უარყოფა

პროგრამული უზრუნველყოფა შემუშავებულია ენერგოეფექტურობის სერტიფიკატების გენერირებისთვის. პროგრამული უზრუნველყოფის განვითარება საგულდაგულოდ იქნა შესწავლილი. მიუხედევად ამისა, პროგრამულ უზრუნველყოფაში შეიძლება არსებობდეს პატარა ხარვეზები. მომხმარებელმა ყურადღებით უნდა გადახედოს შედეგებს, რათა დარწმუნდეს, რომ სწორი და თანმიმდევრულია. ხარვეზების ან შეუსაბამობის აღმოჩენის შემთხვევაში, გთხოვთ, გამოყენოთ პროგრამაში მოცემული საკონტაქტო ინფორმაცია და აცნობოთ ამის შესახებ.

არცერთი მონაწილე ორგანიზაცია და მათი თანამშრომელი, არც კონტრაქტორი, ქვეკონტრაქტორი ან მათი თანამშრომელი არ იძლევა რაიმე გარანტიას, გამოხატულს ან ნაგულისხმევს და არ იღებს რაიმე სამართლებრივ პასუხისმგებლობას ან ზოგად პასუხისმგებლობას ნებისმიერი შედეგის სიზუსტეზე, სისრულესა და სარგებლიანობაზე. არც ნებისმიერ გამჟღავნებულ ინფორმაციაზე, თუ სხვა რომელის მიხედვითაც მისი გამოყენება არ დაარღვევს კერძო საკუთრების უფლებებს. პროგრამა მომზადდა მრავალი ორგანიზაციის წარმომადგენლების დახმარებითა და მონაწილეობით, კონსენსუსისა და ხელმისაწვდომი ინფორმაციის საფუძველზე.

Table of contents

1. პროექტის მონაცემები და რედაქტორები 4
2. შენობა და მდებარეობა 5
3. შენობების კონსტრუქციული ელემენტების ენერგოეფექტურობის მინიმალური მოთხოვნები 6
    3.1 დონე 1 - მოთხოვნები სამშენებლო ელემენტების მიმართ 7
    3.2 დონე 2 - მოთხოვნები შენობის გარსის მიმართ 8
4. ენერგოეფექტურობის მინიმალური მოთხოვნები ტექნიკური სისტემებისთვის 9
    იატაკი +/-0,00 ნიშნულზე 9
    სახურავი 10
    ქანობიანი სახურავი 11
    კედელი 12
    ტერასა 13
5. უსაფრთხოება 14
    ვიტრაჟი 14
6. სამშენებლო ქსოვილი 15

1. პროექტის მონაცემები და რედაქტორები

პროექტის მონაცემები

პროექტის დასახელება	მრავალბინიანი საცხოვრებელი სახლი
შენობის მისამართი	ქ. თბილისი მიხეილ წინამძღვრიშვილის ქუჩა #121ა
საფოსტო ინდექსი / ქალა	0179 ქ. თბილისი

შენობის მფლობელი

შენობის მფლობელის სახ	
შენობის მფლობელის მის	ქ. თბილისი მიხეილ წინამძღვრიშვილის ქუჩა #121ა
საფოსტო ინდექსი / ქალა	0179 ქ. თბილისი მიხეილ წინამძღვრიშვილის ქუჩა #121ა

არქიტექტორი

კომპანიის სახელი	ფ.პ. ბესიკ ვარდოსანიძე
მისამართი	ლიბანის ქ 31ა
საფოსტო ინდექსი / ქალა	0159 თბილისი
რედაქტორი	ბესიკ ვარდოსანიძე
პროფესია	არქიტექტორი
კონტაქტი	577771946

პროგრამა

გამოითვლება	Georgian Energy Efficiency Certification for Buildings

ვერსია	0.8.2103

2. შენობა და მდებარეობა

ზოგადი ინფორმაცია

შესაბამისობის დეკლარაც	მშენებლობის ნებართვის მისაღებად დოკუმენტების წარდგენა
ვრცელდება თუ არა ამ შენობაზე 354-ე დებულებ	არანაირი გამორიცხვა არ ვრცელდება

შენობის კატეგორია

☑ ახალი შენობა

კატეგორია:	საოჯახო სახლი
ქვეკატეგორია:	საოჯახო სახლი

მდებარეობა

ქალაქი / დასახლება:	თბილისი
კლიმატური ზონა:	კლიმატური ზონა 2

☑ ქალაქი / დასახლება აღნუსხულია ცხრილში 2

3. შენობების კონსტრუქციული ელემენტების ენერგოეფექტურობის მინიმალური მოთხოვნები

3.1 დონე 1 - მოთხოვნები სამშენებლო ელემენტების მიმართ

თბოგადაცემის მაქსიმალური დასაშვები კოეფიციენტები შენობის სტრუქტურის თერმული გარსის თითოეული ელემენტისთვის U_{max} ☐ დამტკიცებულია

შენობის კონსტრუქციული ელემენტების ტიპი		დასაშვები U-სიდიდე...	არ აჭარბებს
1	გარე ჰაერთან შეხებაში მყოფი შენობის გარე კედლები	0,38	☑
2	თერმულად კონდიცირებული სივრცის გარე კედლები (მაგ., გამთბარი სარდაფი) მიწასთან შემხები ზედაპირის ჩათვლით	0,50	☑
3	თერმულად არაკონდიცირებული სივრცის შიდა კედლები (მაგ., არაკონდიცირებული კიბის უჯრედები, სხვენის ან სახურავის სივრცეები, ა...	0,50	☑
4	თერმულად არაკონდიცირებული მიწისქვეშა სივრცის გარე კედლები (მაგ., გაუმთბარი სარდაფი), როდესაც ამ სივრცის ჰაერცვლის სიხშირე ნაკლები...	0,70	☑
5	გარე ჰაერთან შეხებაში მყოფი სახურავის კონსტრუქცია ან/და ვენტილირებულ ან არათბოიზოლირებული სახურავის სათავსთან შეხება...	0,30	☑
6	სახურავის კონსტრუქცია, რომელიც განლაგებულია თერმულად არაკონდიცირებული სივრცის ზემოთ, სივრცის ტემპერატურა არ უნდა იყ...	0,38	☑
7	მიწასთან შეხებაში მყოფი თერმულად კონდიცირებული სათავსის იატაკი.	0,38	☑
8	გარე ჰაერთან შეხებაში მყოფი თერმულად კონდიცირებული სათავსის იატაკი (მაგ.იატაკი თაღოვანი შესასვლელის, გასასვლელის თავზე ან ღია...	,300	☑
9	არაკონდიცირებულ სივრცესთან (მაგ., სარდაფი, რომელიც არ თბება, ავტოფარეხი) შეხებაში მყოფი, თერმულად კონდიცირებული სათავსის ია...	0,45	☑
10	გარე ფანჯარა და შემინული კარი	1,80	☑
11	შეკიდული კედლები – შირმები და სხვა გარე შუქგამტარი კომპონენტები, მათ შორის, ფართო მასშტაბიანი, შემინული ფასადი ≥ 600 დახრით	1,80	☑
12	სხვა გარე ჰორიზონტალური ან დახრილი შუქგამტარი კომპონენტები: რომლებიც არ არის გათვალისწინებული №10 ან №11 პუნქტებში	2,00	☑
13	შუქგაუმტარი გარე მასიური კარები	2,20	☑
14	თერმულად არაკონდიცირებულ სივრცესთან დამაკავშრებელი კარი შემინვის გარეშე	3,50	☑
15	გარე გორგოლაჭებზე მოძრავი კარი, ავტოფარეხის კარი, ფრთიანი (სექციური კარი)...	2,50	☑

☑ ინტეგრირებული ციფრების მოთხოვნები დაკმაყოფილებულია. დასაშვებია ზემოთ მოცემული ცხრილიდან 10% -მდე გადახრა

3.2 დონე 2 - მოთხოვნები შენობის გარსის მიმართ

ჯამური თბოგადაცემის მაქსიმალური დასაშვები კოეფიციენტი შენობის თერმული გარსის ელემენტებისთვის

☑ დამტკიცებულია

მოწყობილობა	U-სიდიდე [ვტ/მ²·K]	დასაშვები U-სიდიდე...
კედლები	0,00	0,38
სახურავი	0,00	0,30
იატაკი	0,00	0,38
ფანჯრები და კარები	0,00	1,80

4. ენერგოეფექტურობის მინიმალური მოთხოვნები ტექნიკური სისტემებისთვის

იატაკი +/-0,00 ნიშნულზე

წარმოსა 2,231 W/(m²K)
ხვითი
შენობა:

ფაქტობრივი მნიშვნელობა

მოთ	მასალა	სისქე	λ [W/mK]	მოთხოვნებ	საშუ	დაშვებული
პირ	თერმულად კონდიცირებად სასრგებლო ფართობ	წლიური ემ	განახლება	0,170		9. ექსპერტი
1	ცემენტით მოჭიმვა	5,0	1,600	0,031	ინფ	2000
2	რკინაბეტონი	20,0	2,600	0,077	ინფ	2500
	გარე სითბოს გადაცემის წინააღმდეგობა	ეს პუნქტი 3	მაქსიმალუ	0,170	განა	

ვიზუალიზაცია:

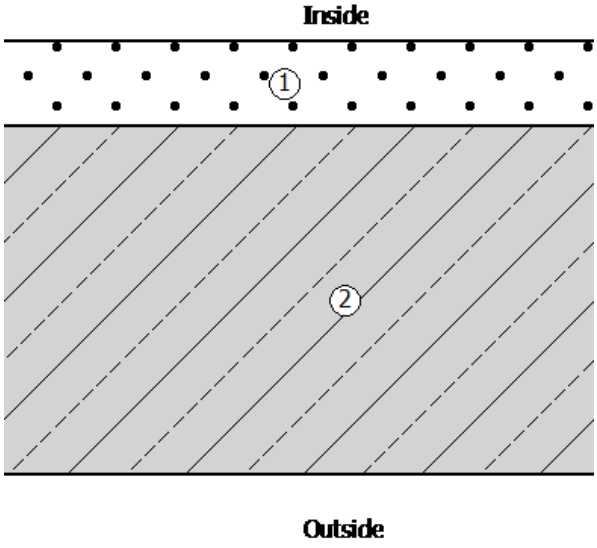

სახურავი

წარმოსა 0,391 W/(m²K)
ხვითი
შენობა:

ფაქტობრივი მნიშვნელობა

მოთ	მასალა	სისქე	λ [W/mK]	მოთხოვნებ	საშუ	დაშვებული
პირ	თერმულად კონდიცირებად სასრგებლო ფართობ	წლიური ემ	განახლება	0,100		9. ექსპერტი
1	ბეტონი	20,0	2,000	0,100	ინფ	2400
2	მინერალური ბამბა (MW)	8,0	0,035	2,286	ინფ	260
3	ცემენტით მოჭიმვა	5,0	1,600	0,031	ინფ	2000
4	ჰიდროიზოლაცია	0,5	0,000	0,000	ინფ	
	გარე სითბოს გადაცემის წინააღმდეგობა	ეს პუნქტი 3	მაქსიმალუ	0,040	განა	

ვიზუალიზაცია:

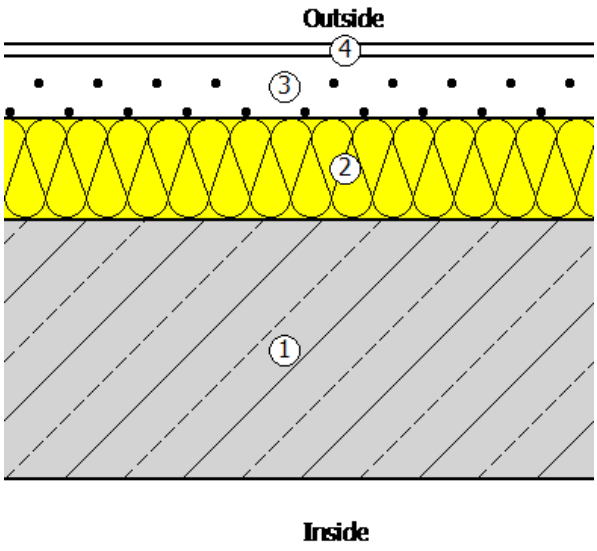

ქანობიანი სახურავი

წარმოსა 0,153 W/(m²K)
ხვითი
შენობა:

ფაქტობრივი მნიშვნელობა

მოთ	მასალა	სისქე	λ [W/mK]	მოთხოვნებ	საშუ	დაშვებული
პირ	თერმულად კონდიცირებად სასრგებლო ფართობ	წლიური ემ	განახლება	0,100		9. ექსპერტი
1	ბეტონი	20,0	2,000	0,100	ინფ	2400
2	მინერალური ბამბა (MW)	8,0	0,035	2,286	ინფ	260
3	ცემენტით მოჭიმვა	5,0	1,600	0,031	ინფ	2000
4	ჰიდროიზოლაცია	0,5	0,000	0,000	ინფ	
5	ჰაერი	50,0	0,160	3,125	ინფ	0
6	ხე - მყარი/მაგარი	15,0	0,180	0,833	ინფ	700
7	ფოლადის ფურცელი	0,1	50,000	0,000	ინფ	7800
	გარე სითბოს გადაცემის წინააღმდეგობა	ეს პუნქტი 3	მაქსიმალუ	0,040	განა	

ვიზუალიზაცია:

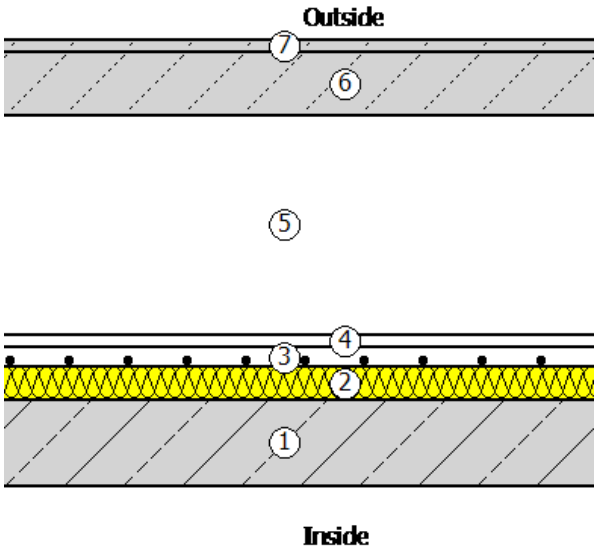

კედელი

წარმოსა 0,465 W/(m²K)
ხვითი
შენობა:

ფაქტობრივი მნიშვნელობა

მოთ	მასალა	სისქე	λ [W/mK]	მოთხოვნებ	საშუ	დაშვებული
პირ	თერმულად კონდიცირებად სასრგებლო ფართობ	წლიური ემ	განახლება	0,130		9. ექსპერტი
1	ავტოკლავური აირბეტონის ბლოკები (AAC)	25,0	0,130	1,923	ინფ	440
2	ცემენტის ფითხი/ბათქაში	1,0	1,600	0,006	ინფ	2000
3	აგურის ფილები	4,0	0,790	0,051	ინფ	1800
	გარე სითბოს გადაცემის წინააღმდეგობა	ეს პუნქტი 3	მაქსიმალუ	0,040	განა	

ვიზუალიზაცია:

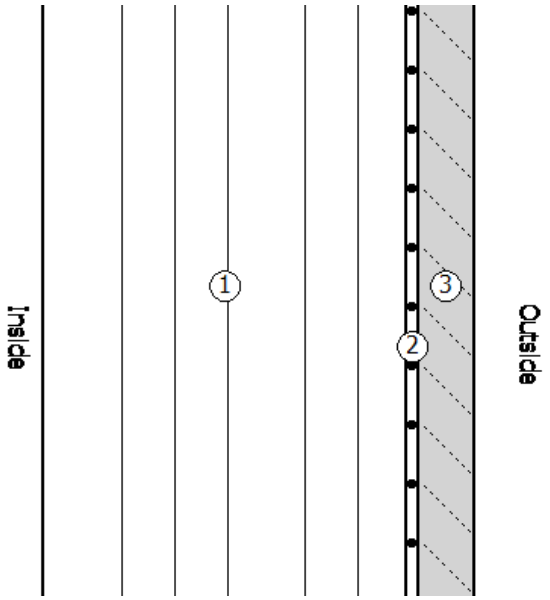

ტერასა

წარმოსა 0,390 W/(m²K)
ხვითი
შენობა:

ფაქტობრივი მნიშვნელობა

მოთ	მასალა	სისქე	λ [W/mK]	მოთხოვნებ	საშუ	დაშვებული
პირ	თერმულად კონდიცირებად სასრგებლო ფართობ	წლიური ემ	განახლება	0,100		9. ექსპერტი
1	ბეტონი	20,0	2,000	0,100	ინფ	2400
2	მინერალური ბამბა (MW)	8,0	0,035	2,286	ინფ	260
3	ცემენტით მოჭიმვა	5,0	1,600	0,031	ინფ	2000
4	ჰიდროიზოლაცია	0,5	0,000	0,000	ინფ	
5	კერამიკული ფილები - მოუჭიქავი	1,0	1,300	0,008	ინფ	2300
	გარე სითბოს გადაცემის წინააღმდეგობა	ეს პუნქტი 3	მაქსიმალუ	0,040	განა	

ვიზუალიზაცია:

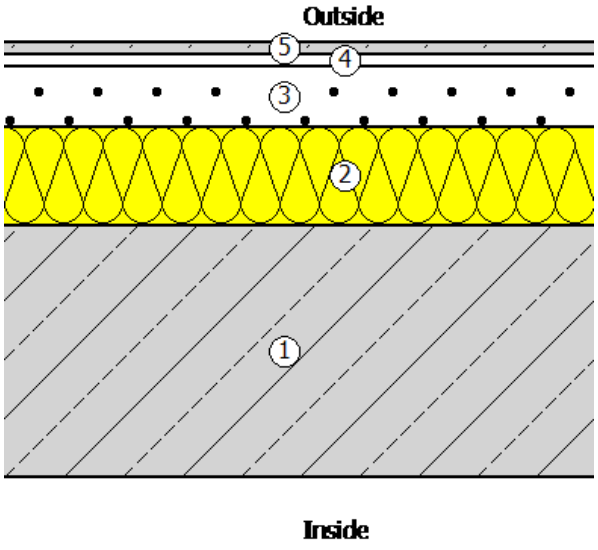

5. უსაფრთხოება

ვიტრაჟი

ჩარჩო ფაქტორი (გამჭვირვალე თანაფარდობა ფანჯრის არეალთან)	0,7

შემინვა	TI|2P|U=1,7|g=0,72	
ჩარჩო	1,80 W/(m²K)	
Spacer		0,01 W/(mK)

მზის ჩრდილში

☐ დეტალურადაა წარმოდგენილი მინიმალური ენერგოეფექტურობის მოთხოვნების შესაბამისი საპროექტო გა

მზის დაჩრდილვის ტიპი	არ არის მზისგან დამცავი
მზის დაცვა	External Venetian blind, 45°, dark grey
კონტროლი	მექანიკური ან ტაიმერი კონტროლირებადი
დღის სინათლე	მხოლოდ მბზინავი დაცვა

ჰაერის გაჟონვა 50 Pa,_{50 n} წნევის პირობებში

4.2 ყველა სახის ტუმბოსა	1,76 W/(m²K)		
4.3 გათბობის სისტემასთა	0,72	4.5 გაგრილების და ჰაერი	0,77
4.7 მოთხოვნები განათები	0,72	4.6. მოთხოვნები ვენტილა	0,77
7. ენერგოეფექტურობა	0,72	6. ენერგიის აღრიცხვა	0,77

6. სამშენებლო ქსოვილი

მისამართი	ფართობი [m²]	საფოსტო ინდექსი / ქალაქი	მთავარი აუდიტორის სახელი
ახალი შენობა			
იატაკი	1 860,00	2,231	0,00
სახურავი	1 860,00	0,391	0,00
შენობების საერთო რაოდენობა	0,00		

ჭრილი 1-1

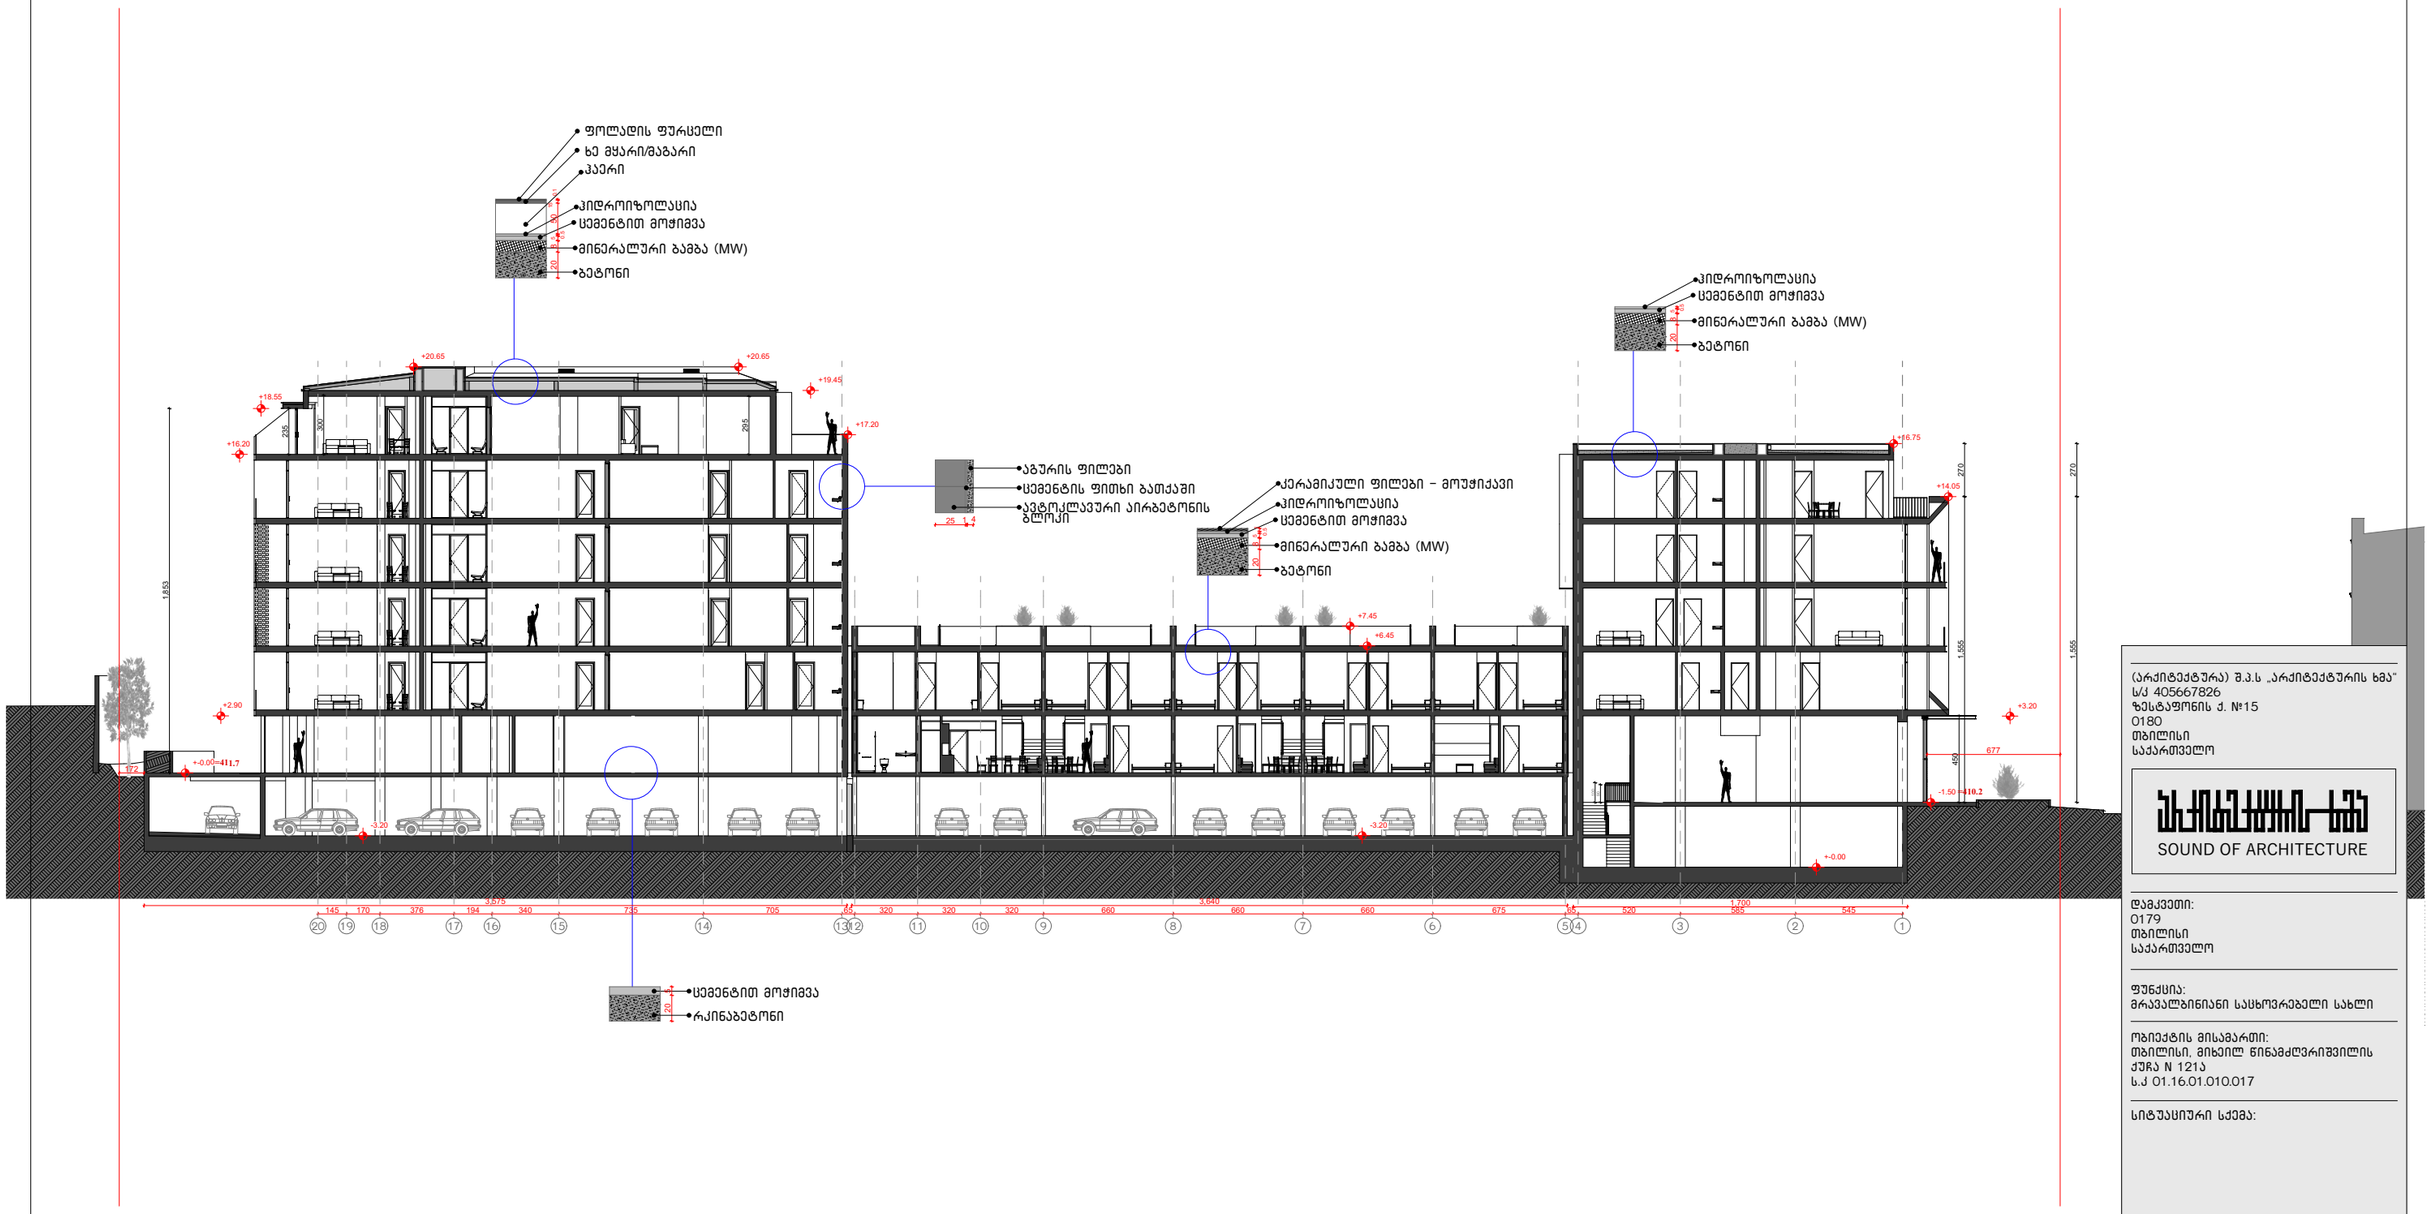

(არქიტექტურა) შ.პ.ს „არქიტექტურის ხმა"
ს/კ 405667826
ზესტაფონის ქ. №15
0180
თბილისი
საქართველო

SOUND OF ARCHITECTURE

დამკვეთი:
0179
თბილისი
საქართველო

ფუნქცია:
მრავალბინიანი საცხოვრებელი სახლი

ობიექტის მისამართი:
თბილისი, მიხეილ წინამძღვრიშვილის ქუჩა N 121ა
ს.კ 01.16.01.010.017

სიტუაციური სქემა:

როექტის №: 01
დირექტორი: ნ წულაია
არქიტექტორი: მ.ხარაზიშვილი
არქიტექტორი: ნ. წულაია
არქიტექტორი: ვ. იობიძე

თარიღი: 22.01.2025

მაშტაბი: 1:200

A-2