დოკ. №: 2505-191 ▪ თარიღი: 09.05.2025

საექსპერტო დასკვნა

მწვანე ნარგავების ხარისხობრივი შეფასება

DEMASO WOOD 1

მისამართი: ***ქ. თბილისი, დიდი ლილო*** ▪ *ს/კ:* ***01.81.08.264.016***
მესაკუთრე: ***შპს "T-5"***
ფართობი: ***1368 მ²*** ▪ *შეფასებულ მცენარეთა რაოდენობა:* ***16***

დასკვნა

2025 წლის 7 მაისს, ქ. თბილისში, დიდ ლილოში რეგისტრირებულ, შპს "T-5-ის" საკუთრებაში არსებულ, არასასოფლო სამეურნეო დანიშნულების, ს/კ 01.81.08.264.016 მიწის ნაკვეთზე მდებარე 16 მერქნიანი მცენარის შეფასების შედეგად დადგინდა, რომ **თექვსმეტივე მცენარე განეკუთვნება ხილკენკროვან სახეობებს და არის ჯანსაღი.** მცენარეთა მახასიათებლები მოცემულია შემდეგ ცხრილში:

№	მცენარის დასახელება	დიამეტრი (სმ) მიწიდან:		სიმაღლე (მ)	აღწერა
		10 სმ	1.3 მ		
1	ფშატი (Elaeagnus angustifolia)	86	61	12.0	საღი/ ხილკენკრ.
2	ფშატი (Elaeagnus angustifolia)	32	27	7.0	საღი/ ხილკენკრ.
3	ასკილი (Rosa canina)	0-4		1.5	საღი/ ხილკენკრ.
4	ასკილი (Rosa canina)	0-4		2.5	საღი/ ხილკენკრ.
5	ასკილი (Rosa canina)	0-4		1.5	საღი/ ხილკენკრ.
6	ასკილი (Rosa canina)	0-4		1.5	საღი/ ხილკენკრ.
7	ქლიავი (Prunus domestica)	4-8		3.0	საღი/ ხილკენკრ.
8	ქლიავი (Prunus domestica)	0-4		2.0	საღი/ ხილკენკრ.
9	ქლიავი (Prunus domestica)	4-8		3.0	საღი/ ხილკენკრ.
10	ქლიავი (Prunus domestica)	4-8		2.5	საღი/ ამონაყარი/ ხილკენკრ.
11	ქლიავი (Prunus domestica)	4-8		3.5	საღი/ ამონაყარი/ ხილკენკრ.
12	ქლიავი (Prunus domestica)	4-8		3.5	საღი/ ხილკენკრ.
13	ქლიავი (Prunus domestica)	4-8		4.0	საღი/ ხილკენკრ.
14	ქლიავი (Prunus domestica)	0-4		2.0	საღი/ ამონაყარი/ ხილკენკრ.
15	ვაშლი (Malus domestica)	9.6	6.4	3.0	საღი/ ხილკენკრ.
16	ქლიავი (Prunus domestica)	0-4		1.5	საღი/ ამონაყარი/ ხილკენკრ.

წინამდებარე დოკუმენტს დანართად ახლავს მცენარეთა ფოტოდოკუმენტაცია.

ექსპერტი: _____ ლევან გოშაძე (01008013049)

შემსრულებელი:
შპს დემასო ვუდ 1 (400331716)

დირექტორი: ***ემზარ შარია***

info@demaso.ge
(+995) 593 18 18 70

შპს "დემასო ვუდ 1" * DEMASO WOOD 1 LTD * 400331716

ფოტოდოკუმენტაცია



№1



№2



№3



№4

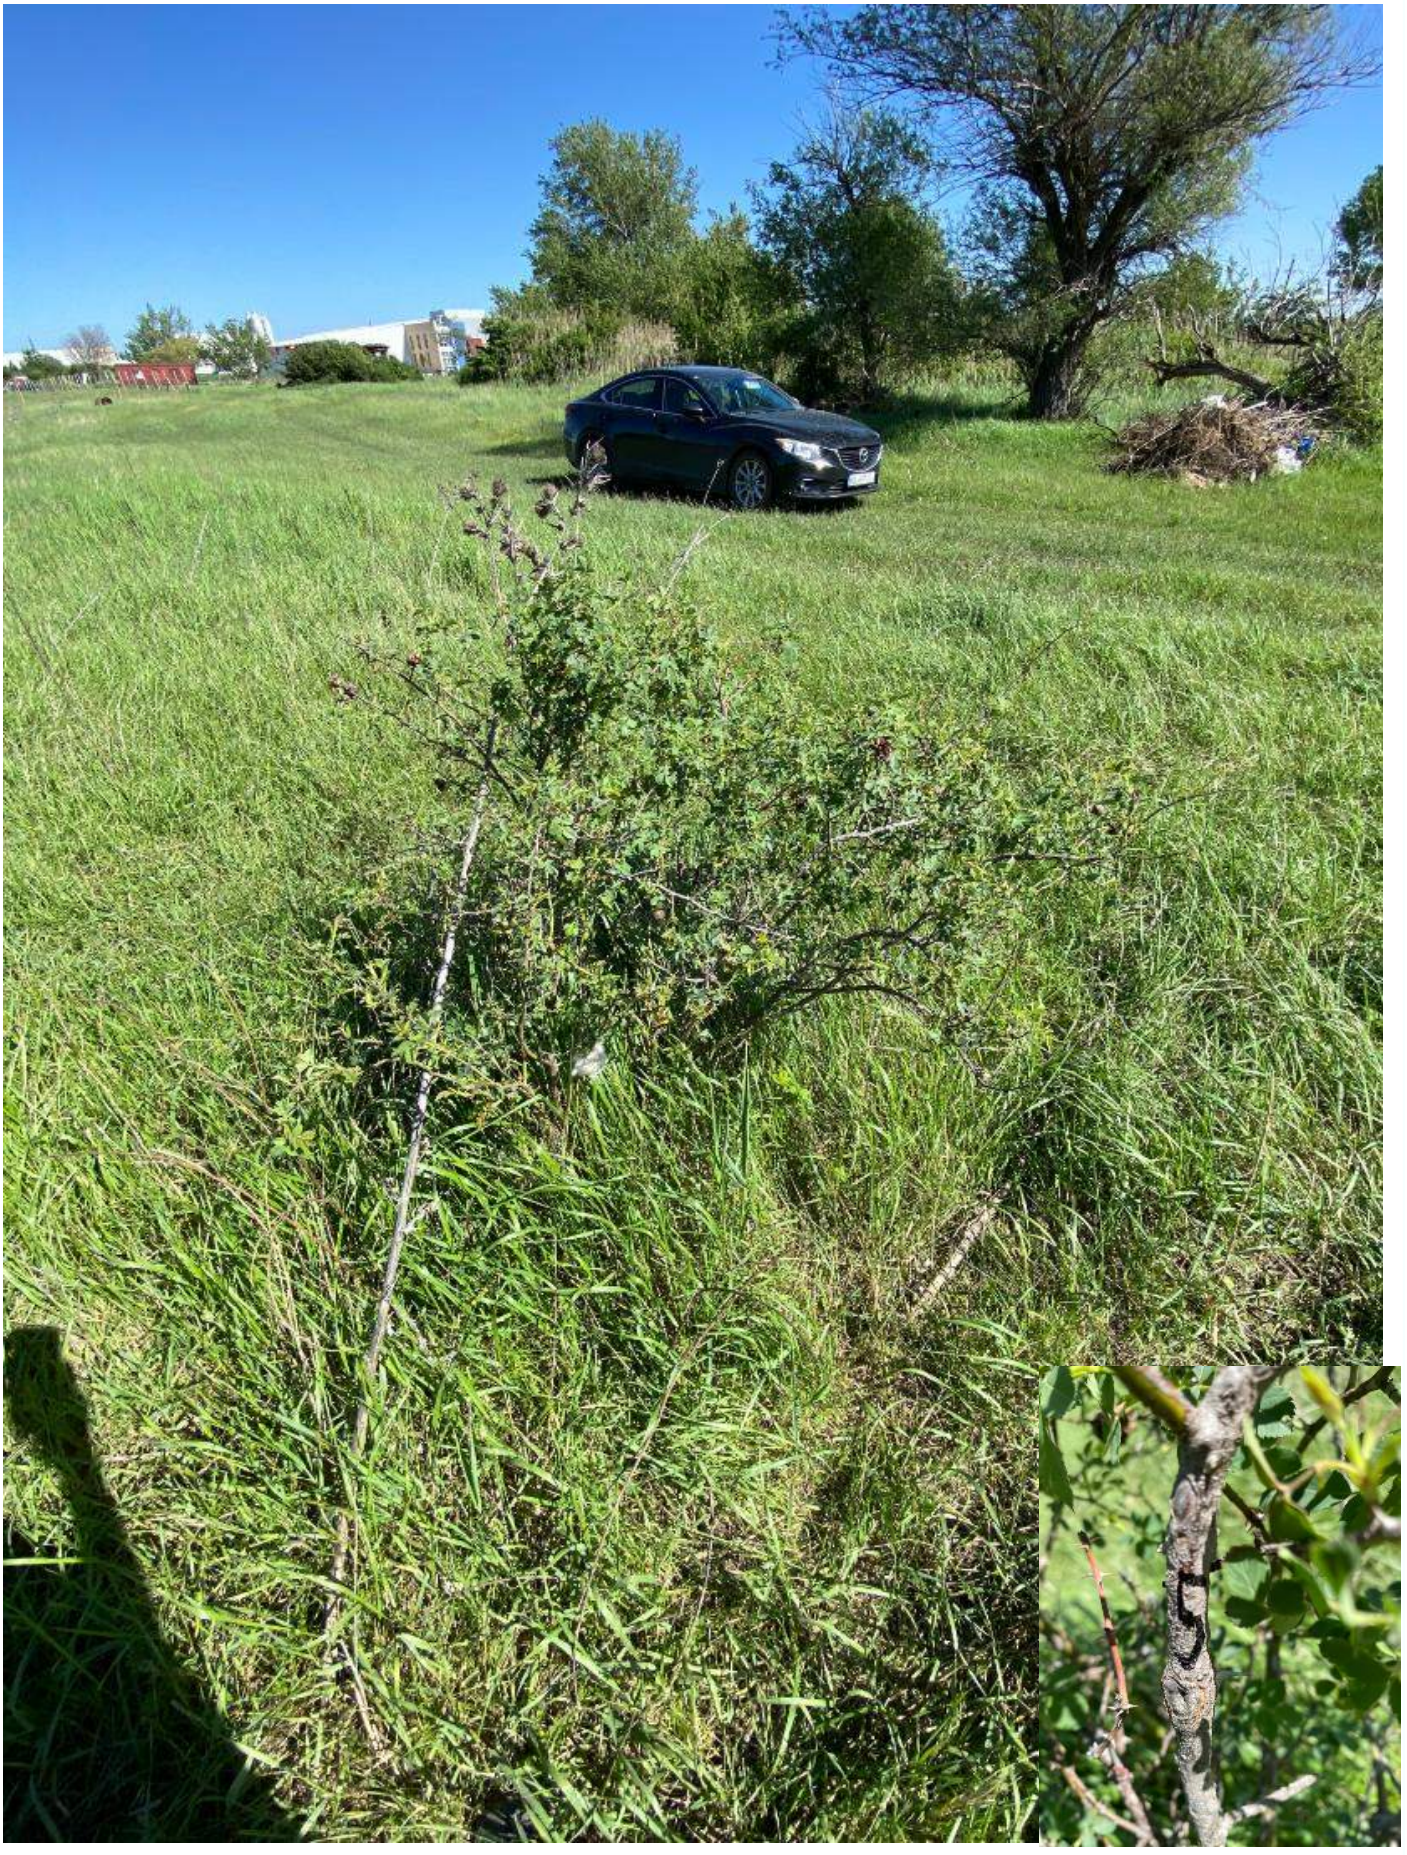

№5



№6



№7



№8

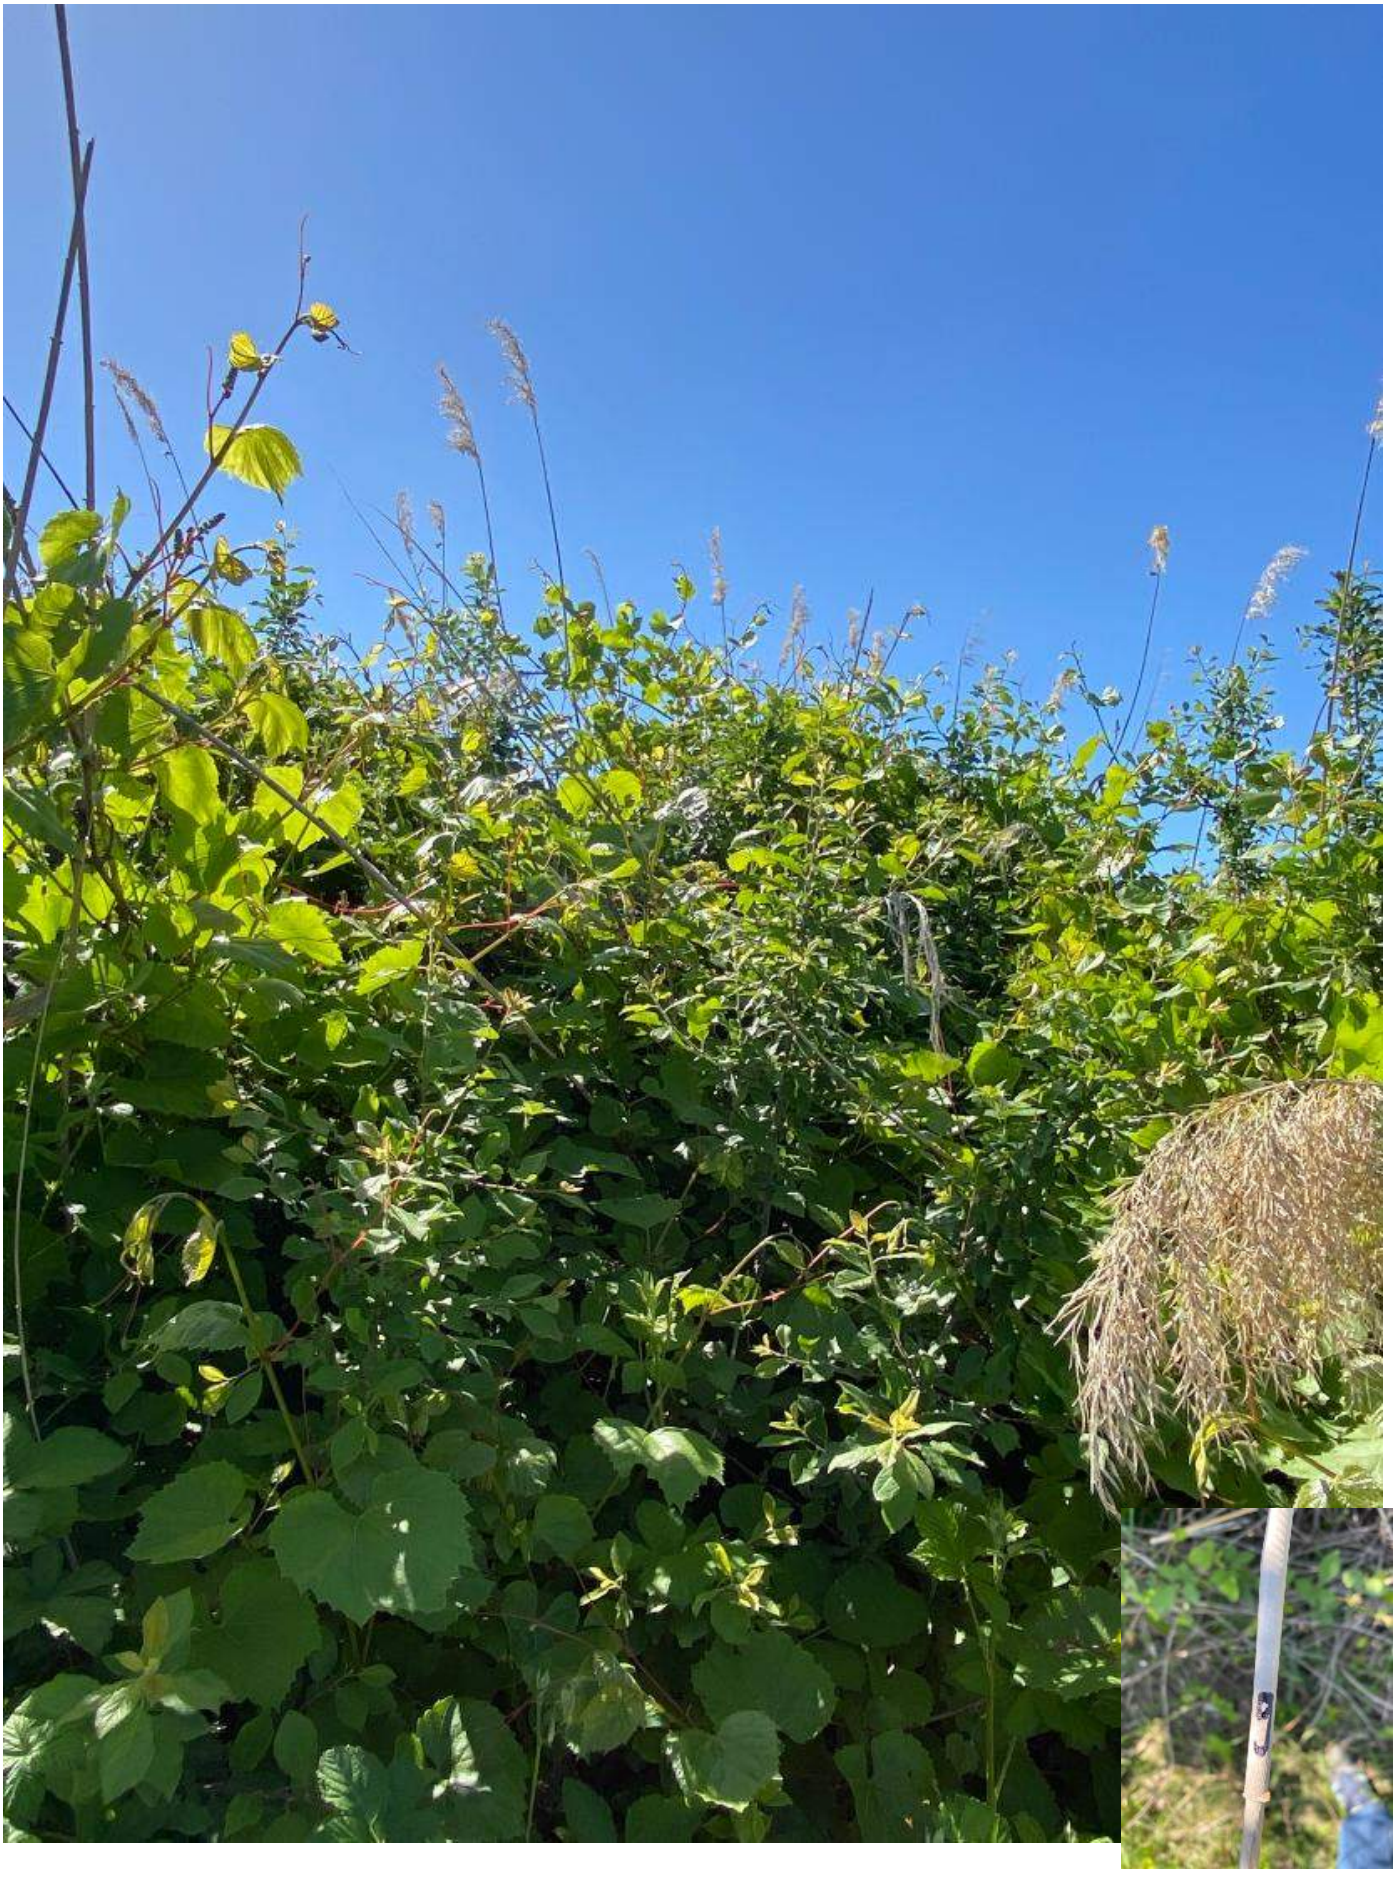

№9

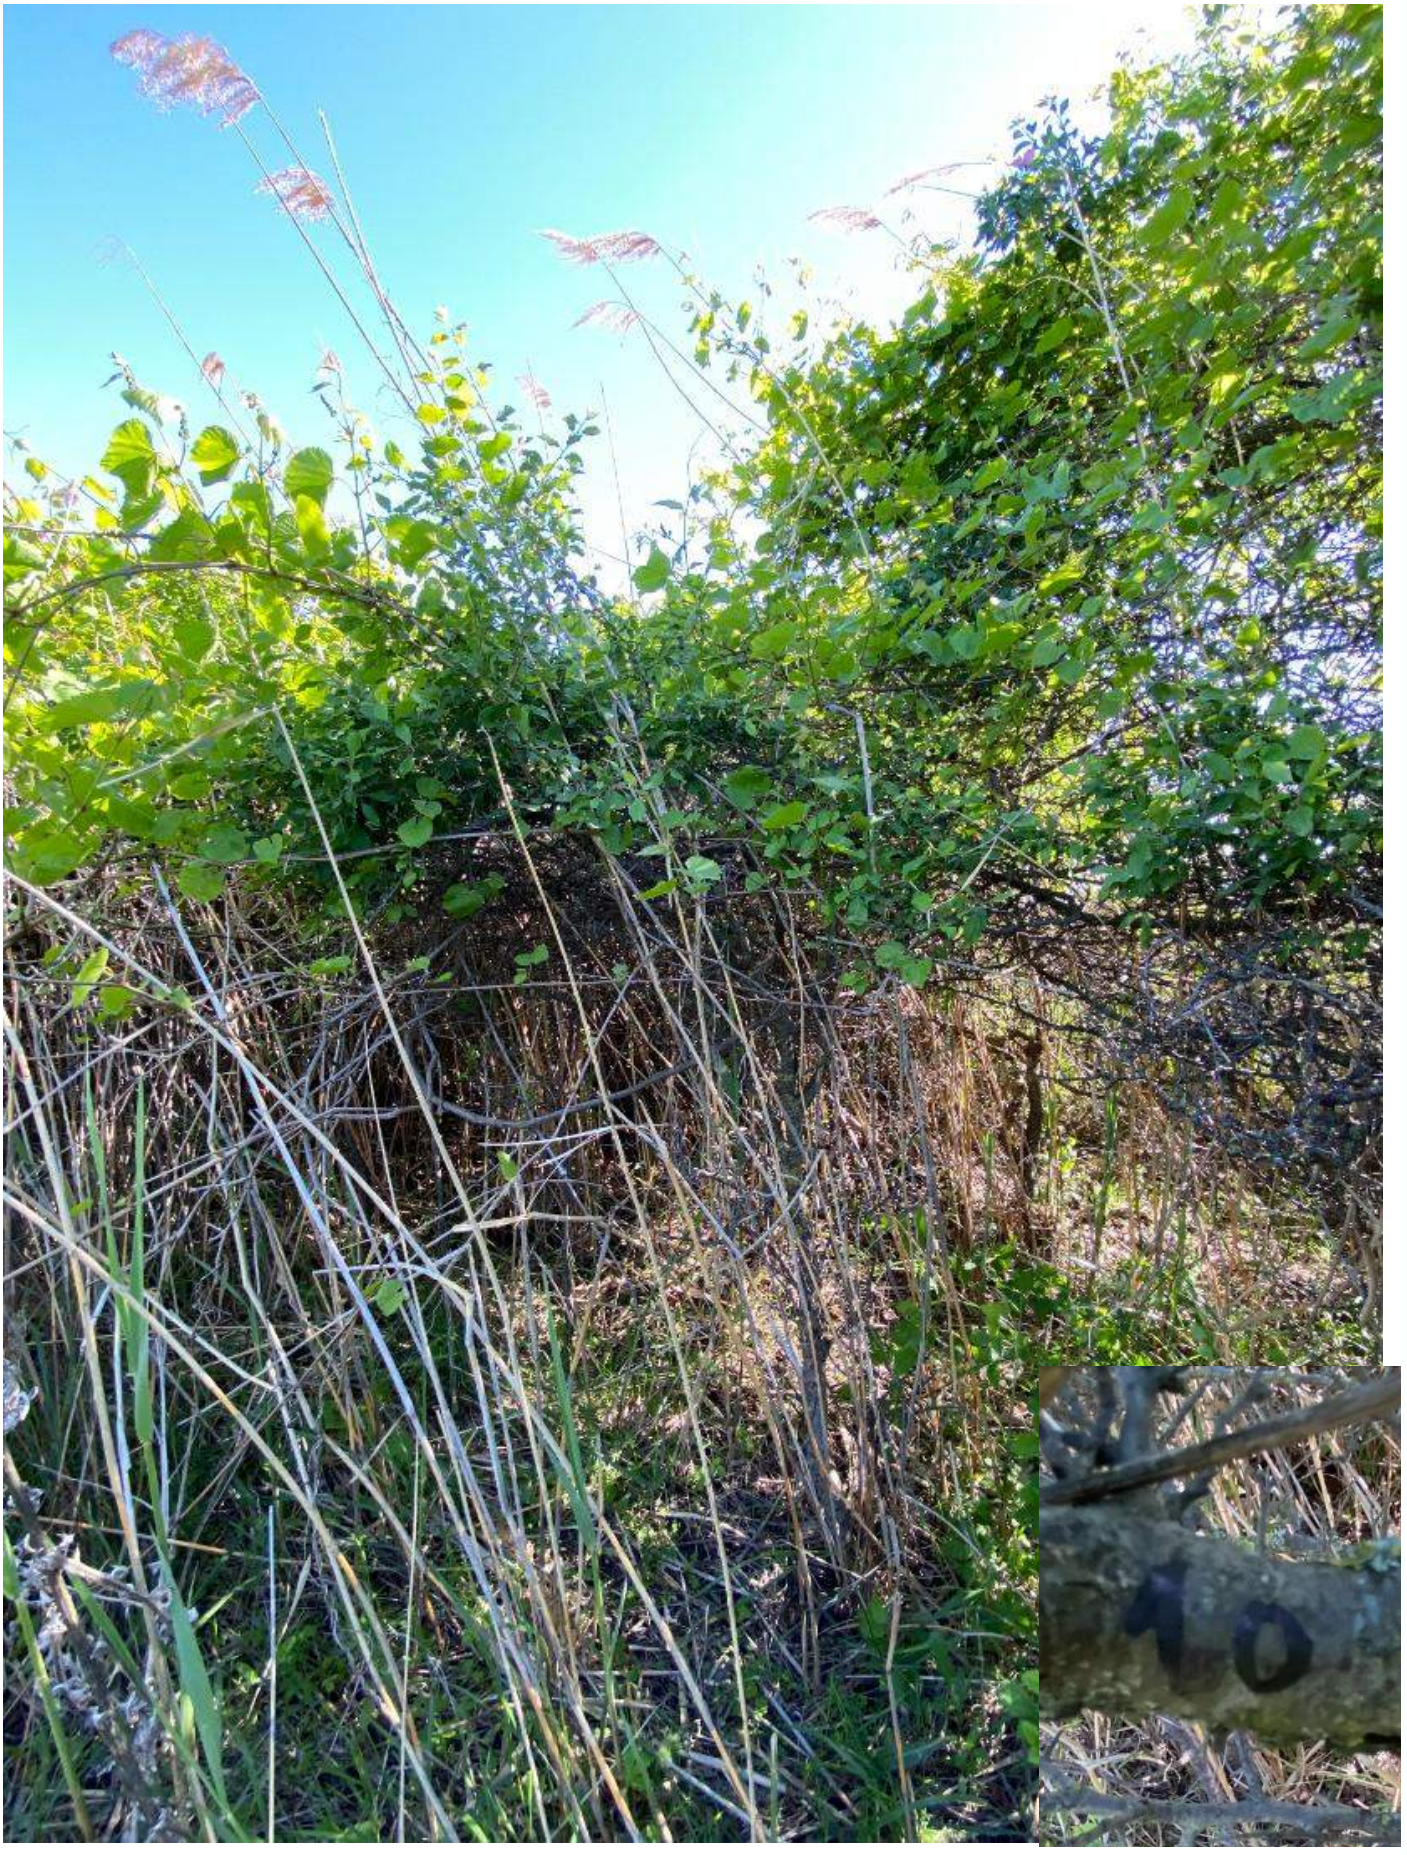

№10

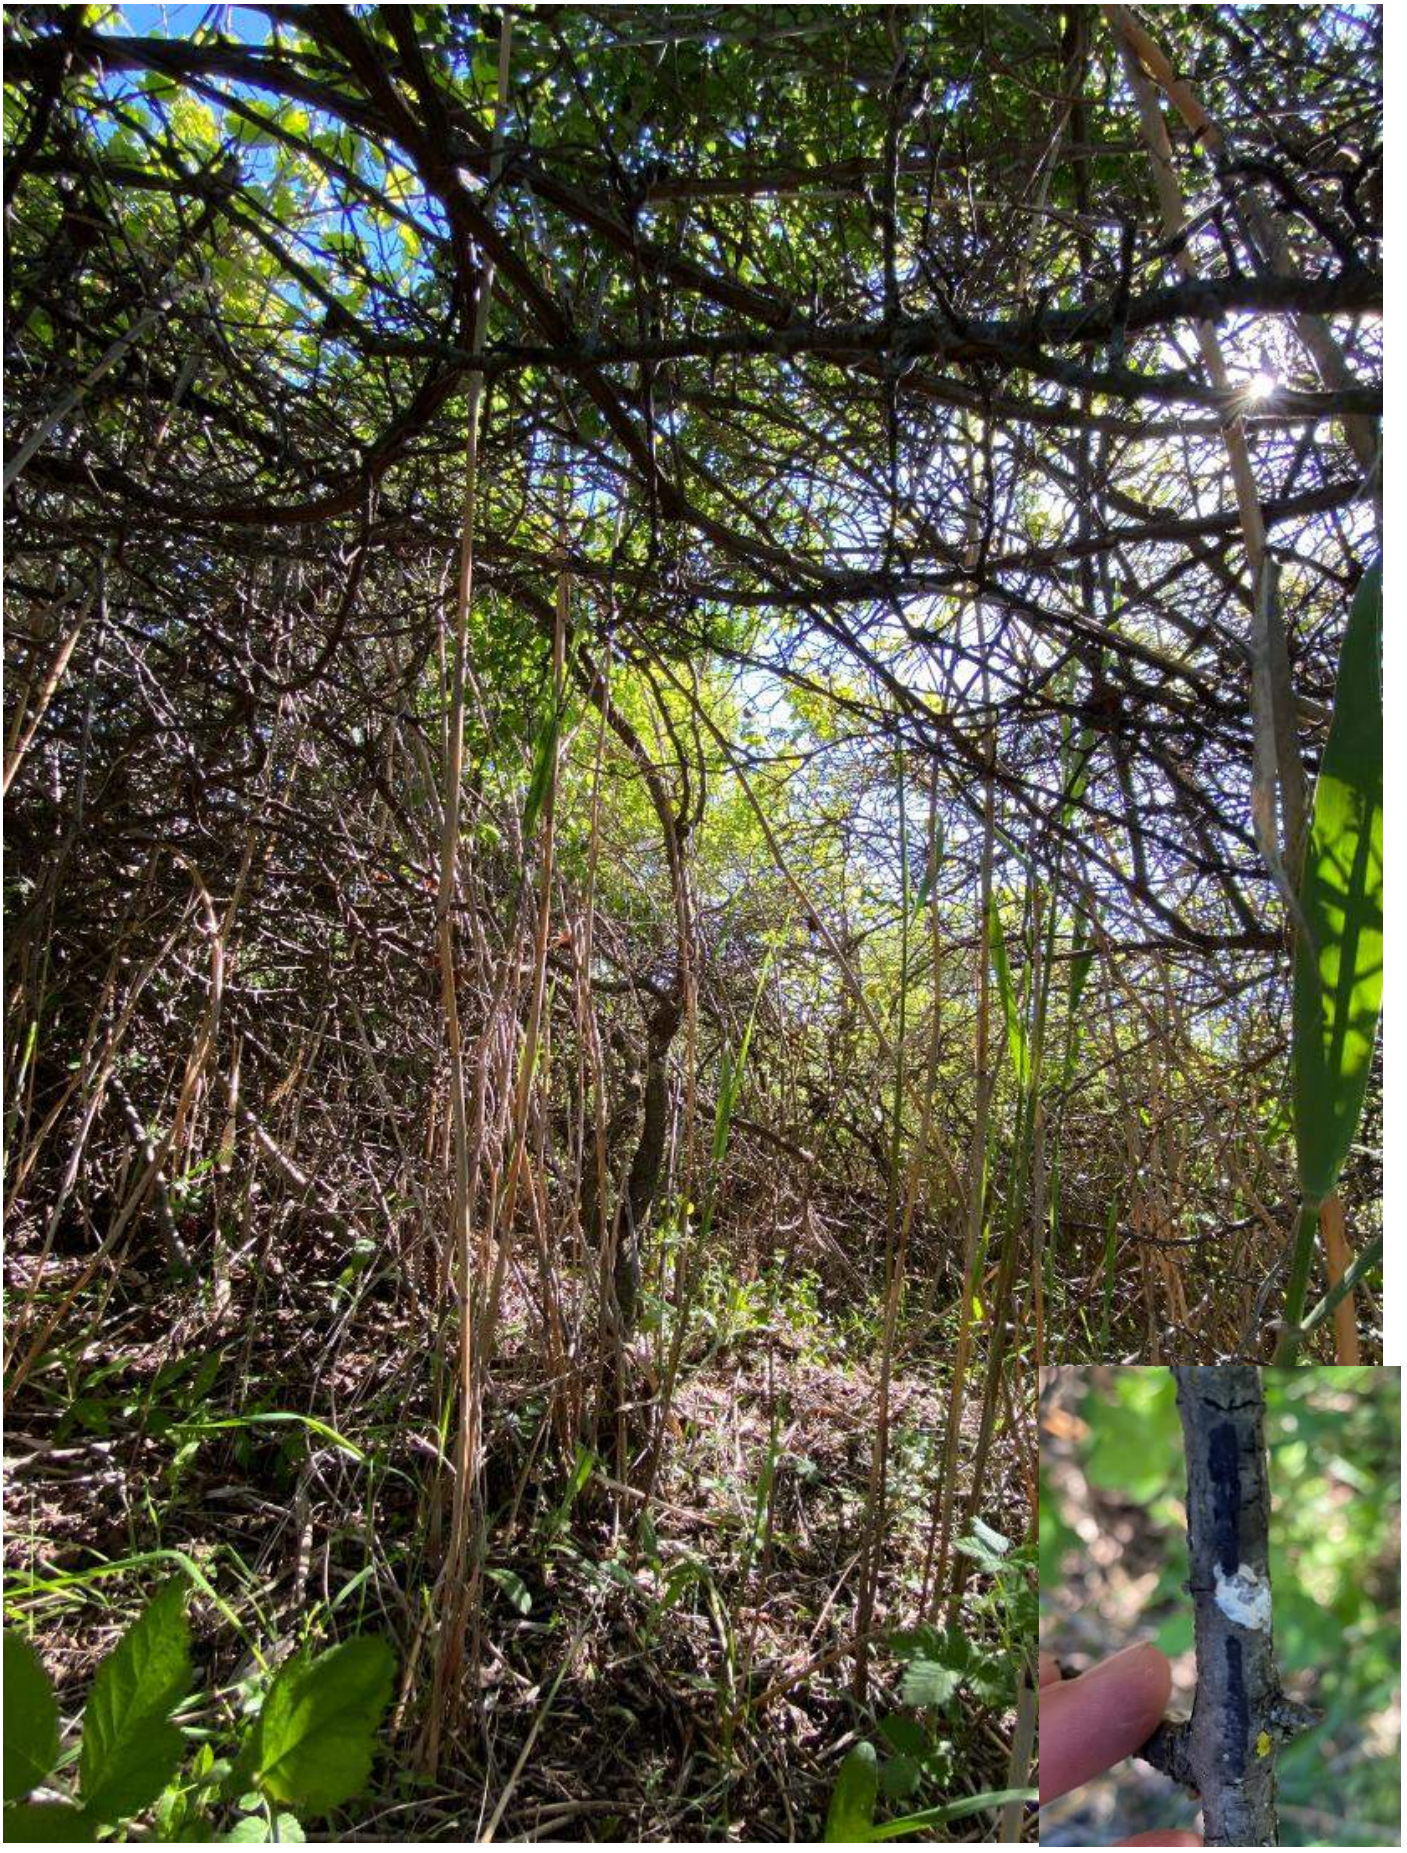

№11



№12

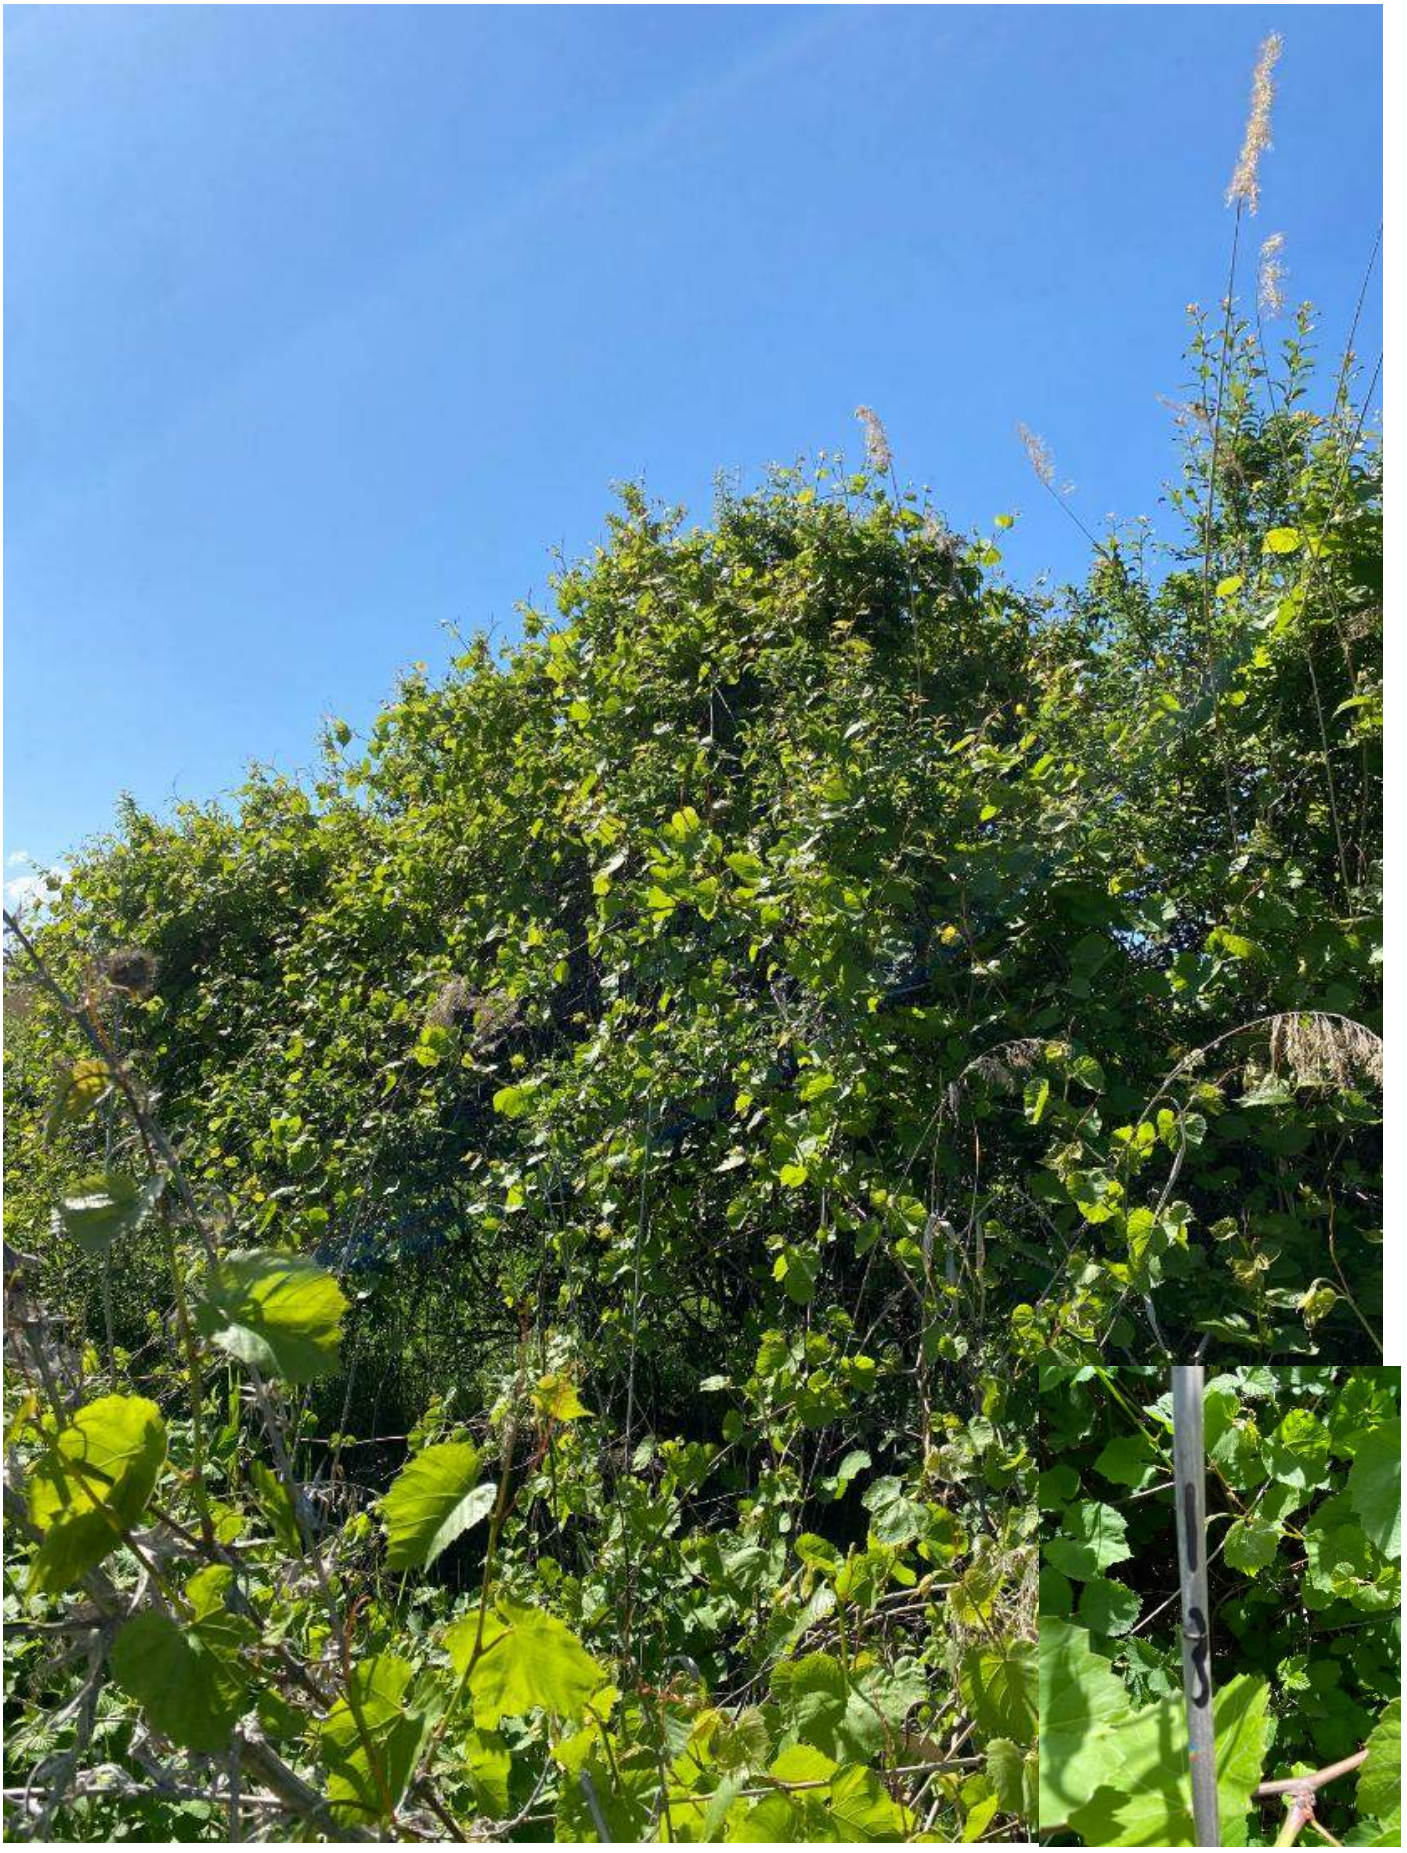

№13



№14



№15



№16



შპს. "სახაზავი" (საიდენტიფიკაციო კოდი 404863992)

ქ. თბილისი, დიდი ლილოში
შ.პ.ს. „T-5"-ის
საკუთრებაში არსებული 1368 მ² (ს/კ №81.08.00.040)
არასასოფლო-სამეურნეო დანიშნულების მიწის ნაკვეთის

ტოპოგრაფიული რუკა

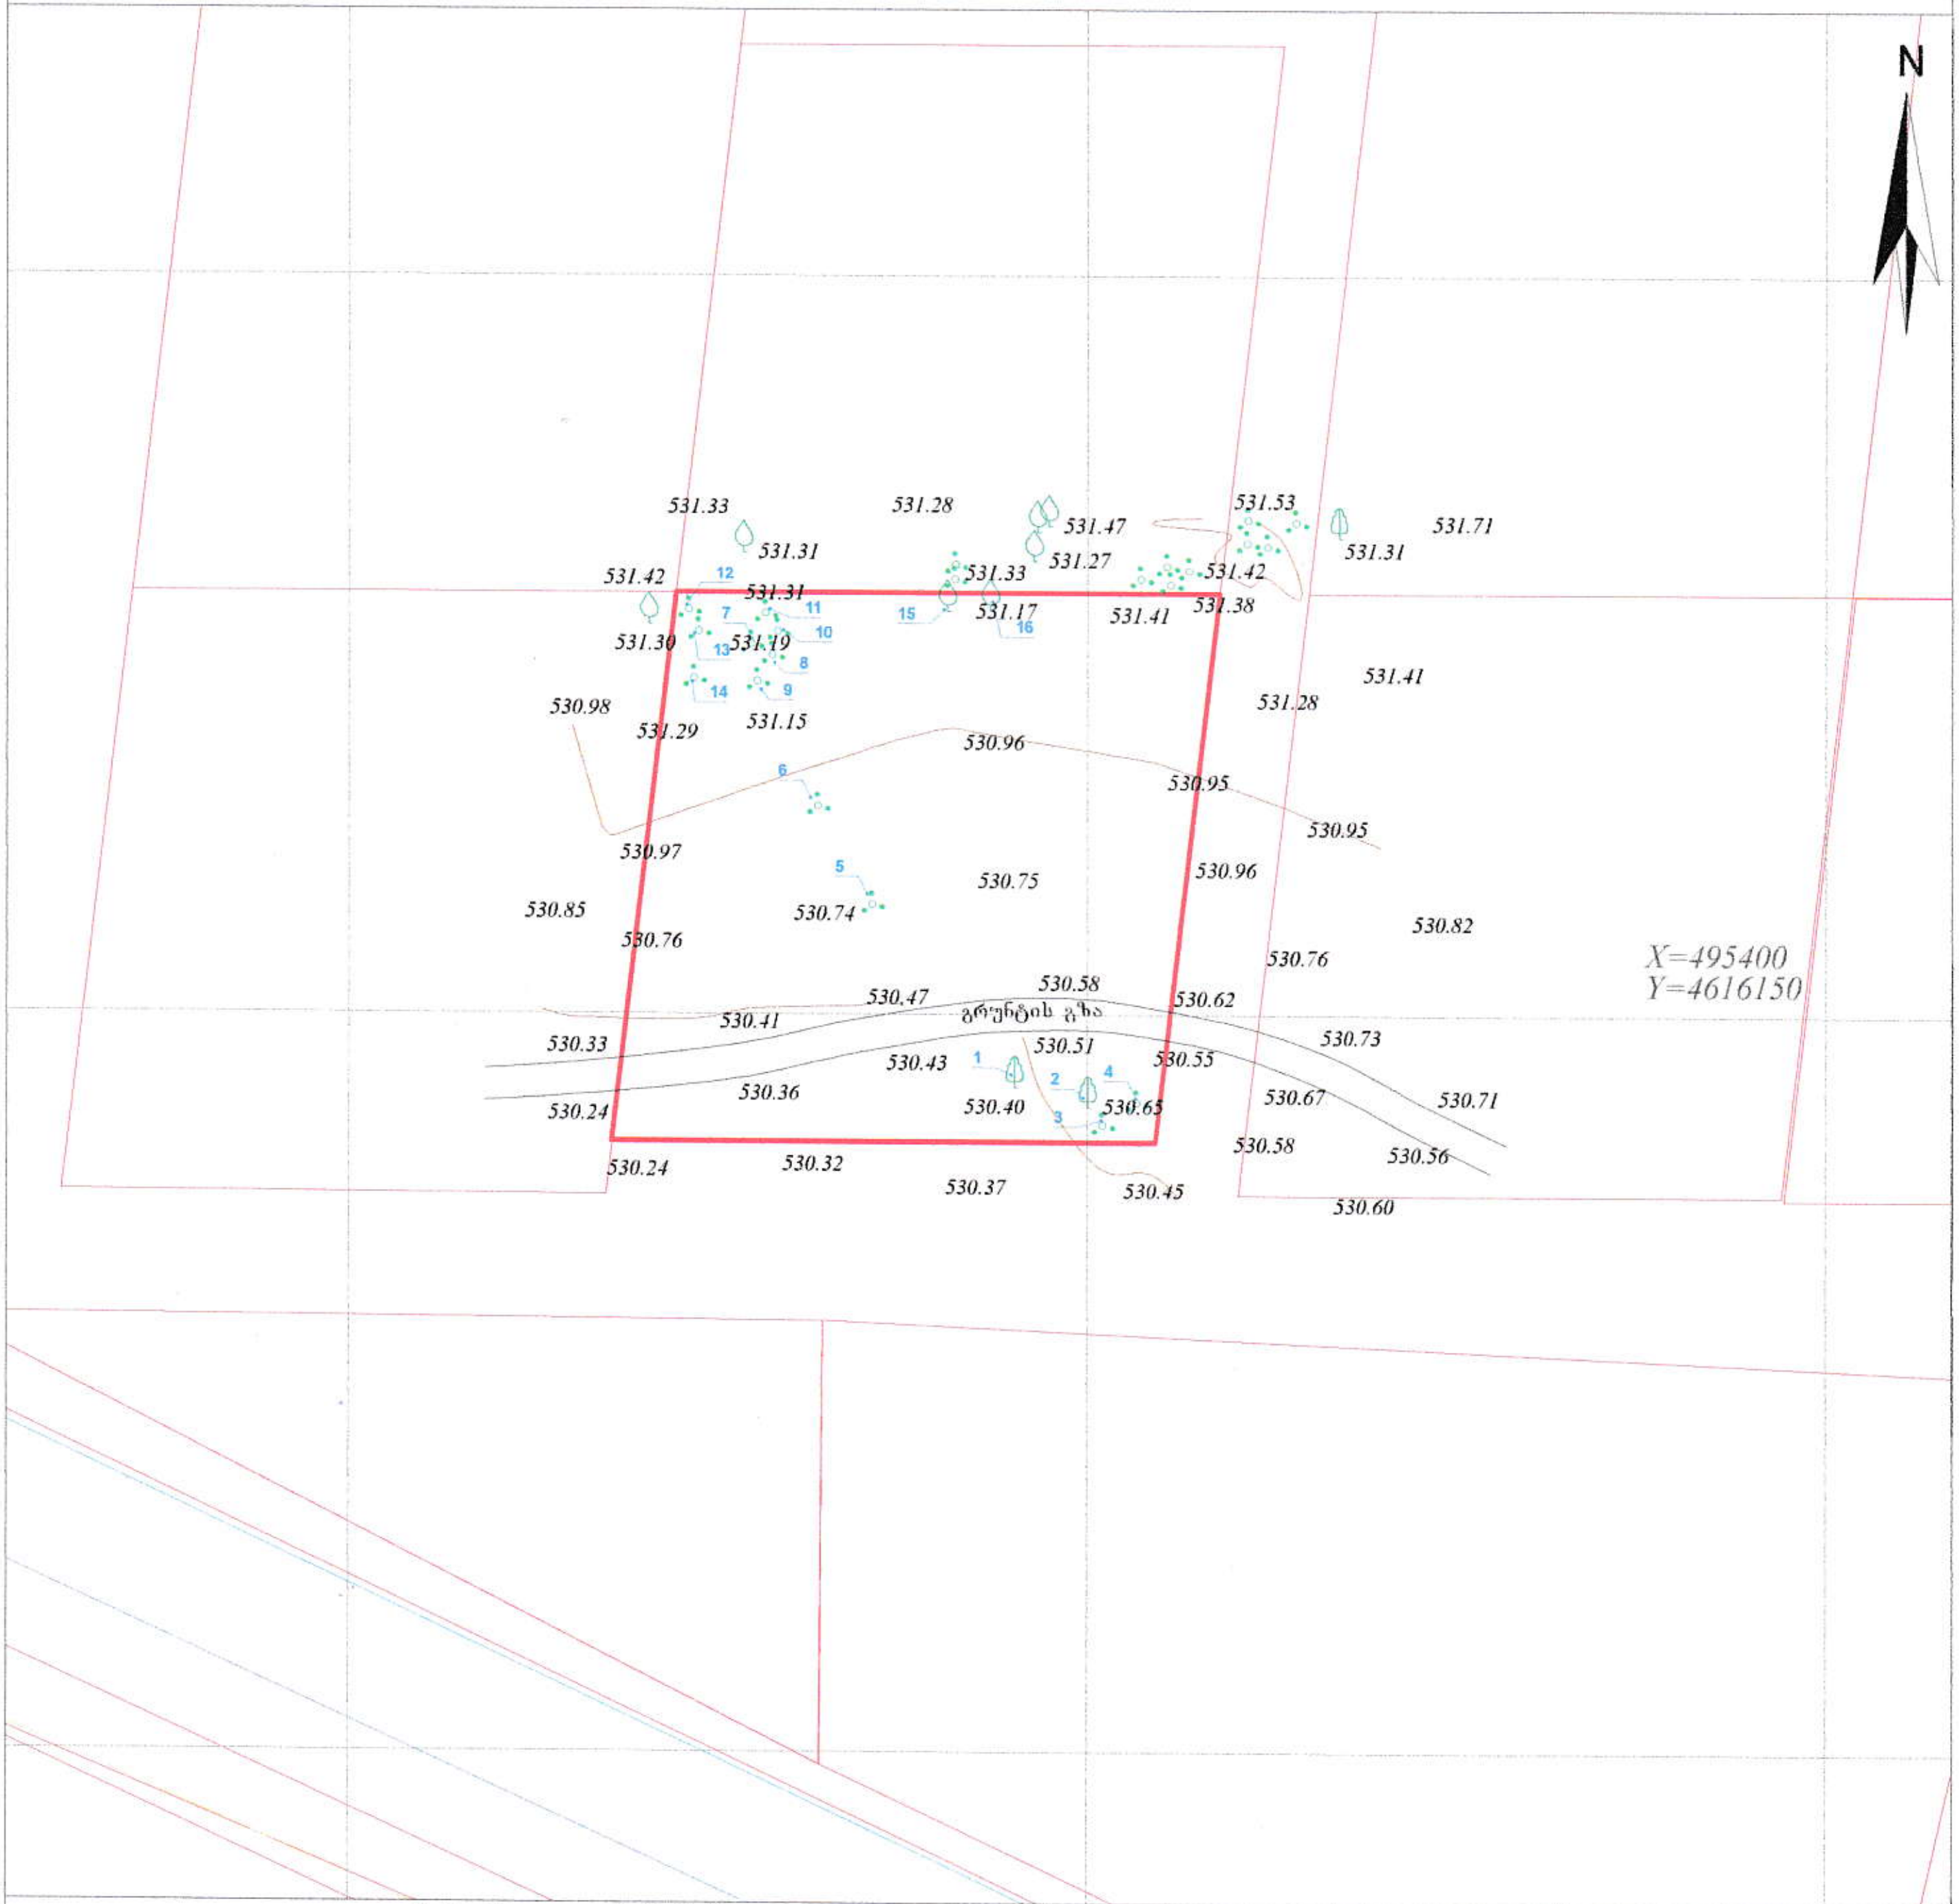

პირობითი აღნიშვნები

WGS 1984 -ის კოორდინატთა სისტემის UTM პროექცია

ქს	საცხ. შენობა		პორდიული ხის ღობე		ჭიშკარი
ქა	არასაცხ. შენობა		ღობე		ბეტონი
	ფარდული		ქვის კედელი	წ	წყალგაყვანილობა
	მშენებარე შენობა		კედელი	გ	გაზი
	სატრანსფორ. ჯიხური		ფლატე	კ	კანალიზაცია
	ხეები		რკინიგზა	სან	სანიაღვრე
	გარე განათება		სამეთვალყურეო ჭები	კპ	კავშირგაბმულობა
			ელ. გადამცემი ხაზი		ელ. ქსელები
				თგ	გათბობა

შენიშვნა: 1) ნაკვეთის საზღვარი (თუ იგი არის ნახაზზე) მითითებულია დამკვეთის მიერ
2) მიწის სამუშაოების შესრულებისას შეატყობინეთ კომუნიკაციის წარმომადგენლებს

Design Studio SAkhazavi

შპს. "სახაზავი" (საიდენტიფიკაციო კოდი 404863992)

დირექტორი		ა. ნარეკლიშვილი
კომპ. უზრუნველყოფა		ტ. ქსოვრელი
შემსრულებელი		დ. ტურაშვილი
დამკვეთი:		
მასშტაბი: 1:500	17.07.2024წ.	