ს ე ე ე ე ე ე
ეიი4ვე ეიიეაეეე

მიწის ნაკვეთის ტოპოგრაფიული ახომვითი ნახაზი

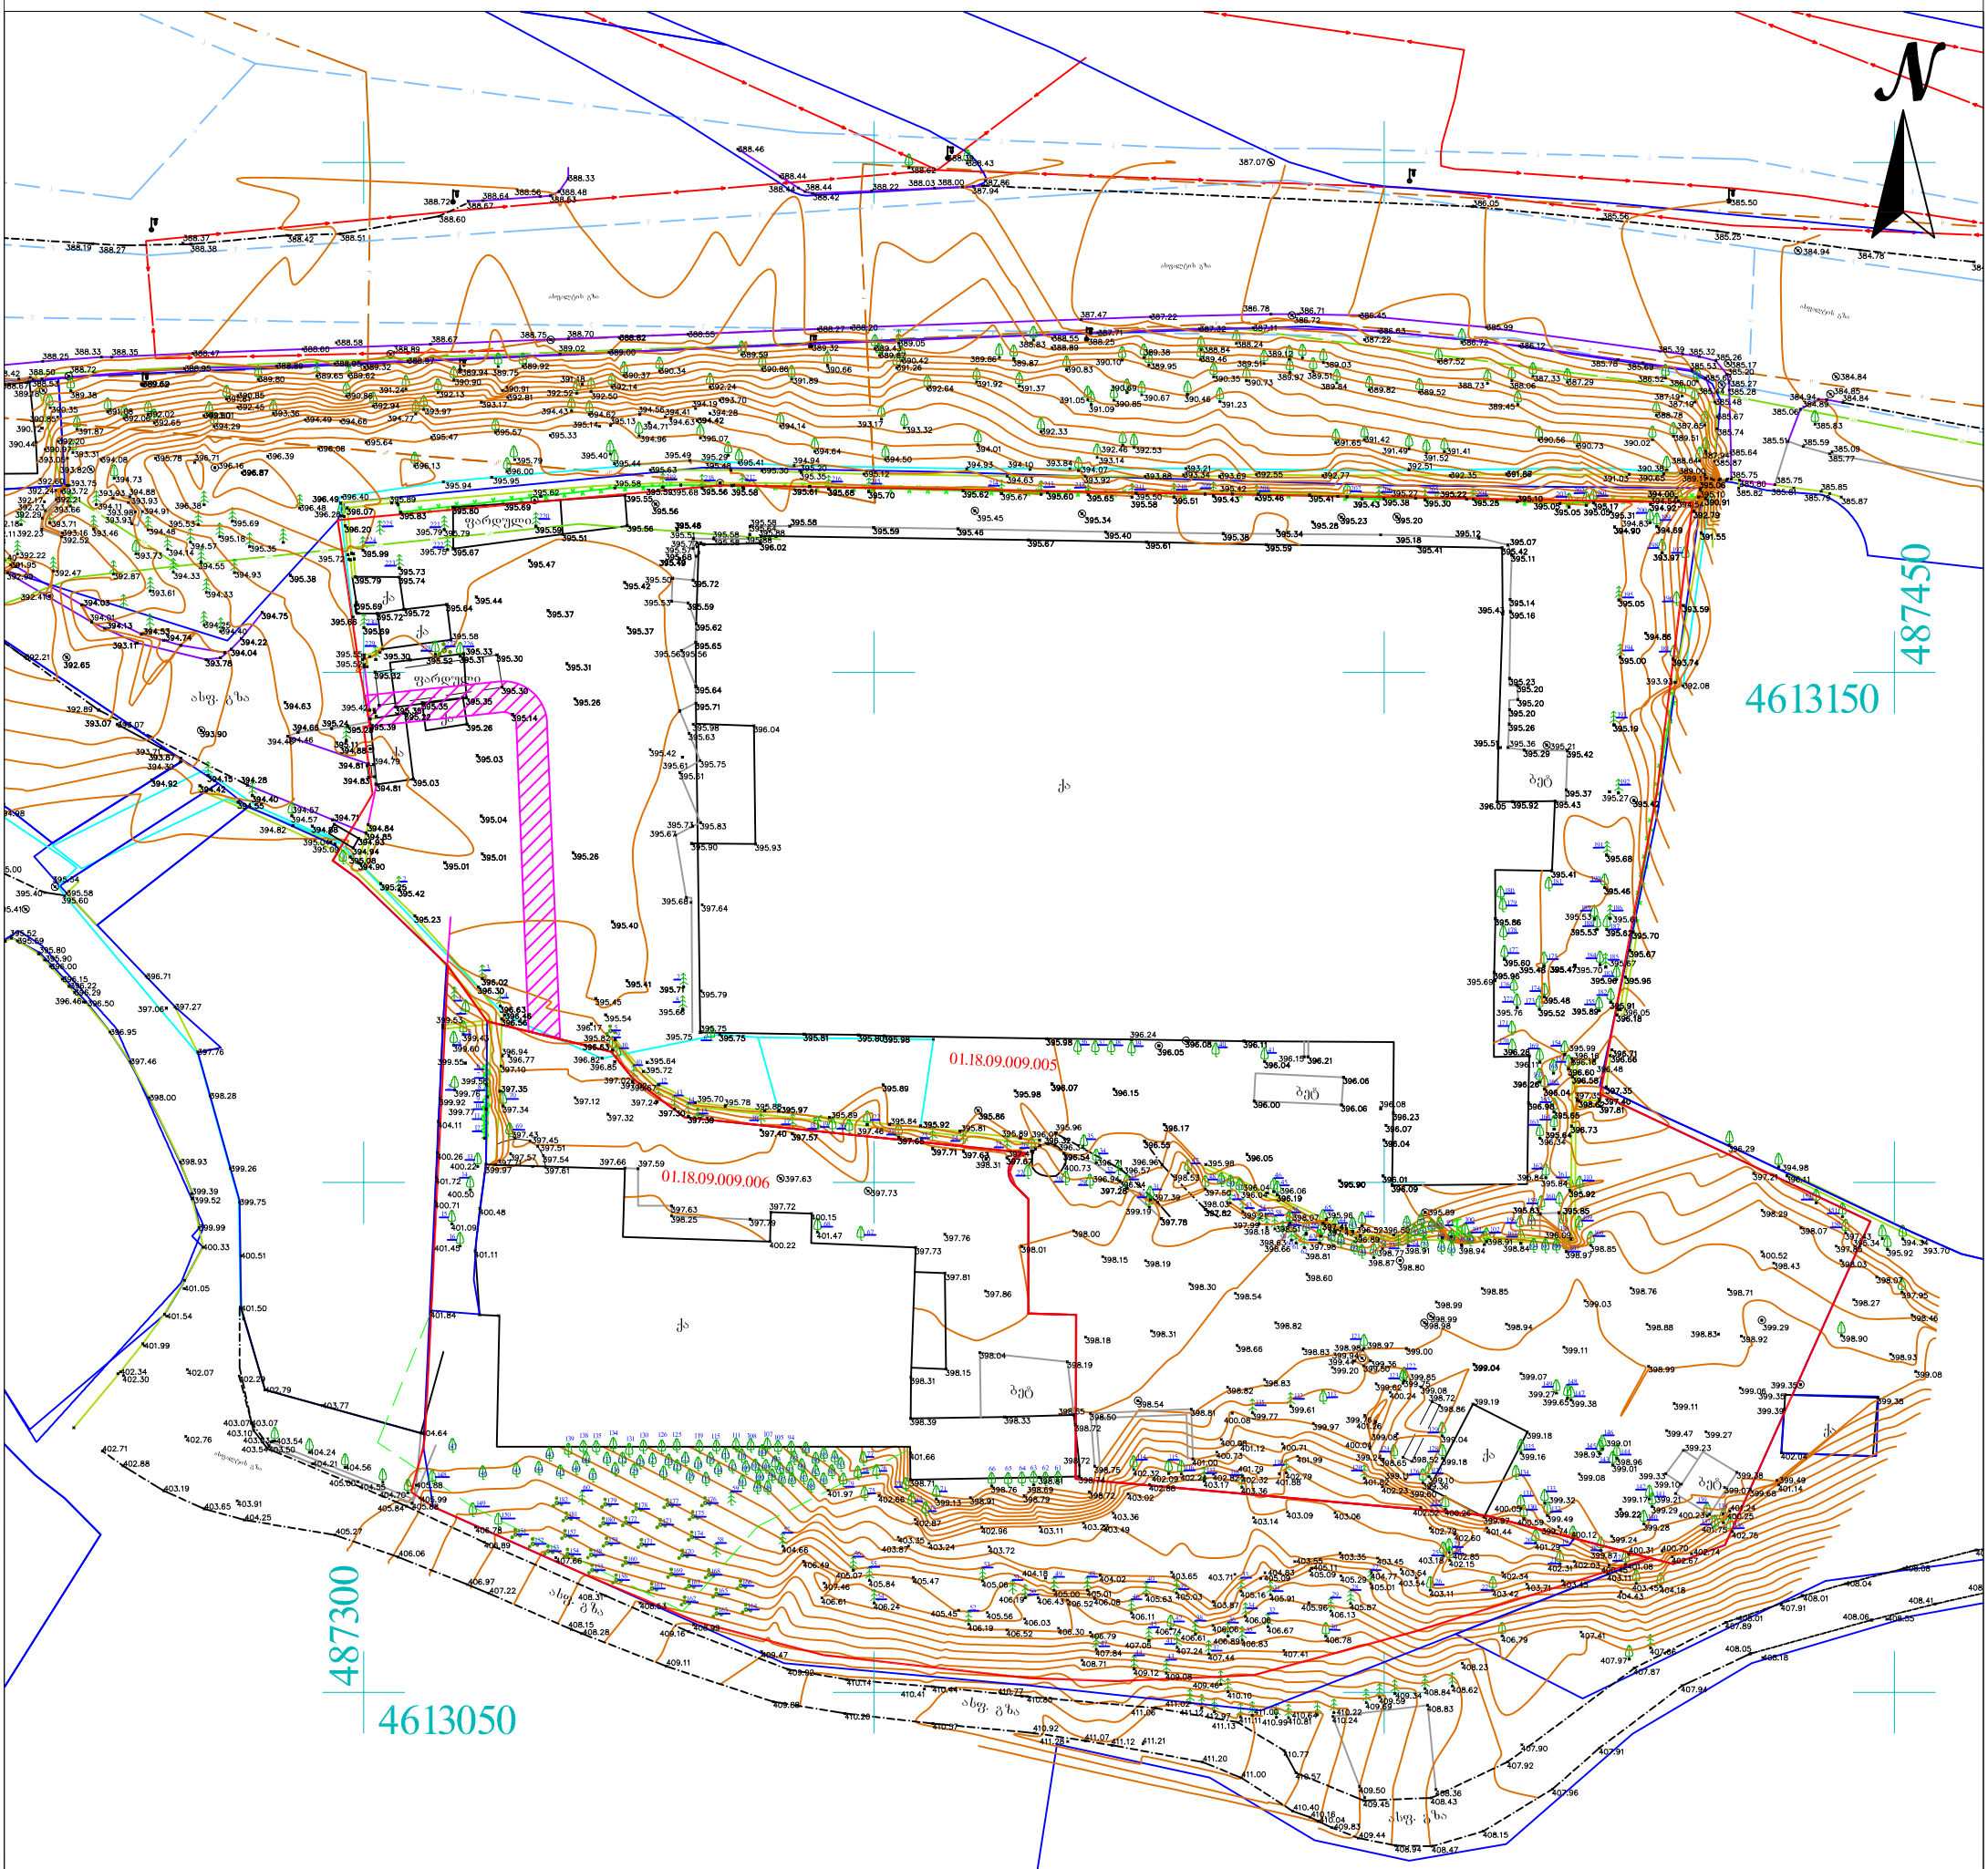

შენიშვნა: ტოპოგრაფიულ ნახაზზე ხაზოვანი ნაგებობები დატანილია რეგისტრებული მონაცემებიდან

პირობითი აღნიშვნები	შენიშვნა: მიწის სამუშაოები შეათანხმეთ შესაბამის კომუნიკაციის წარმომადგენლებთან			პროექცია UTM 38N საკოორდინატო სისტემა WGS 84	შპს „ორიონი" Ltd"orioni" ქ. თბილისი, მტკვრის ქუჩა №4 მობ: +995 557-51-51-15 orionimirza@gmail.com
მიწისქვეშა კომუნიკაციები	ნაკვეთის საზღვარი	ბუჩქი	ცოცხალი ღობე	ღობე	დირექტორი მ. ცინცაძე
კანალიზაცია	შენობა	გაზონი	ხეების რიგი	ბორდიური	ტოპოგ. უზრუნველყოფა ზ. ცინცაძე
დენის კაბელი	არკა	სამეთვალყურეო ჭები	ტრანსფორმატორი	ბეტონი	მისამართი
გაზის მილი	ფარდული	ძეგლი	რადიო ან ტელე ანძა	კედელი	ქალაქი თბილისი, ქუჩა გორგასალი №113, ს/კ01.18.09.009.005 და ს/კ01.18.09.009.006
წყლის მილი	კიბე	შადრევანი	ლამპიონები	საყრდენი კედელი	A-3 მაშტაბი 1:500 10.09.2023
კავშირგაბმულობა	ფოთლოვანი ხე	ონკანი	ელექტრო ბოძი	ბილიკი	
	წიწვოვანი ხე	წყარო ან ჭა	რკინიგზა	გზის კონტური	
	ხეხილის ხე	ბენზინგასამართი სადგური	იზოჰიფსი	ფლატე	
	პალმა	მაღალი ძაბვის გადამცემი	მთავარი იზოჰიფსი	წყლის კონტური	

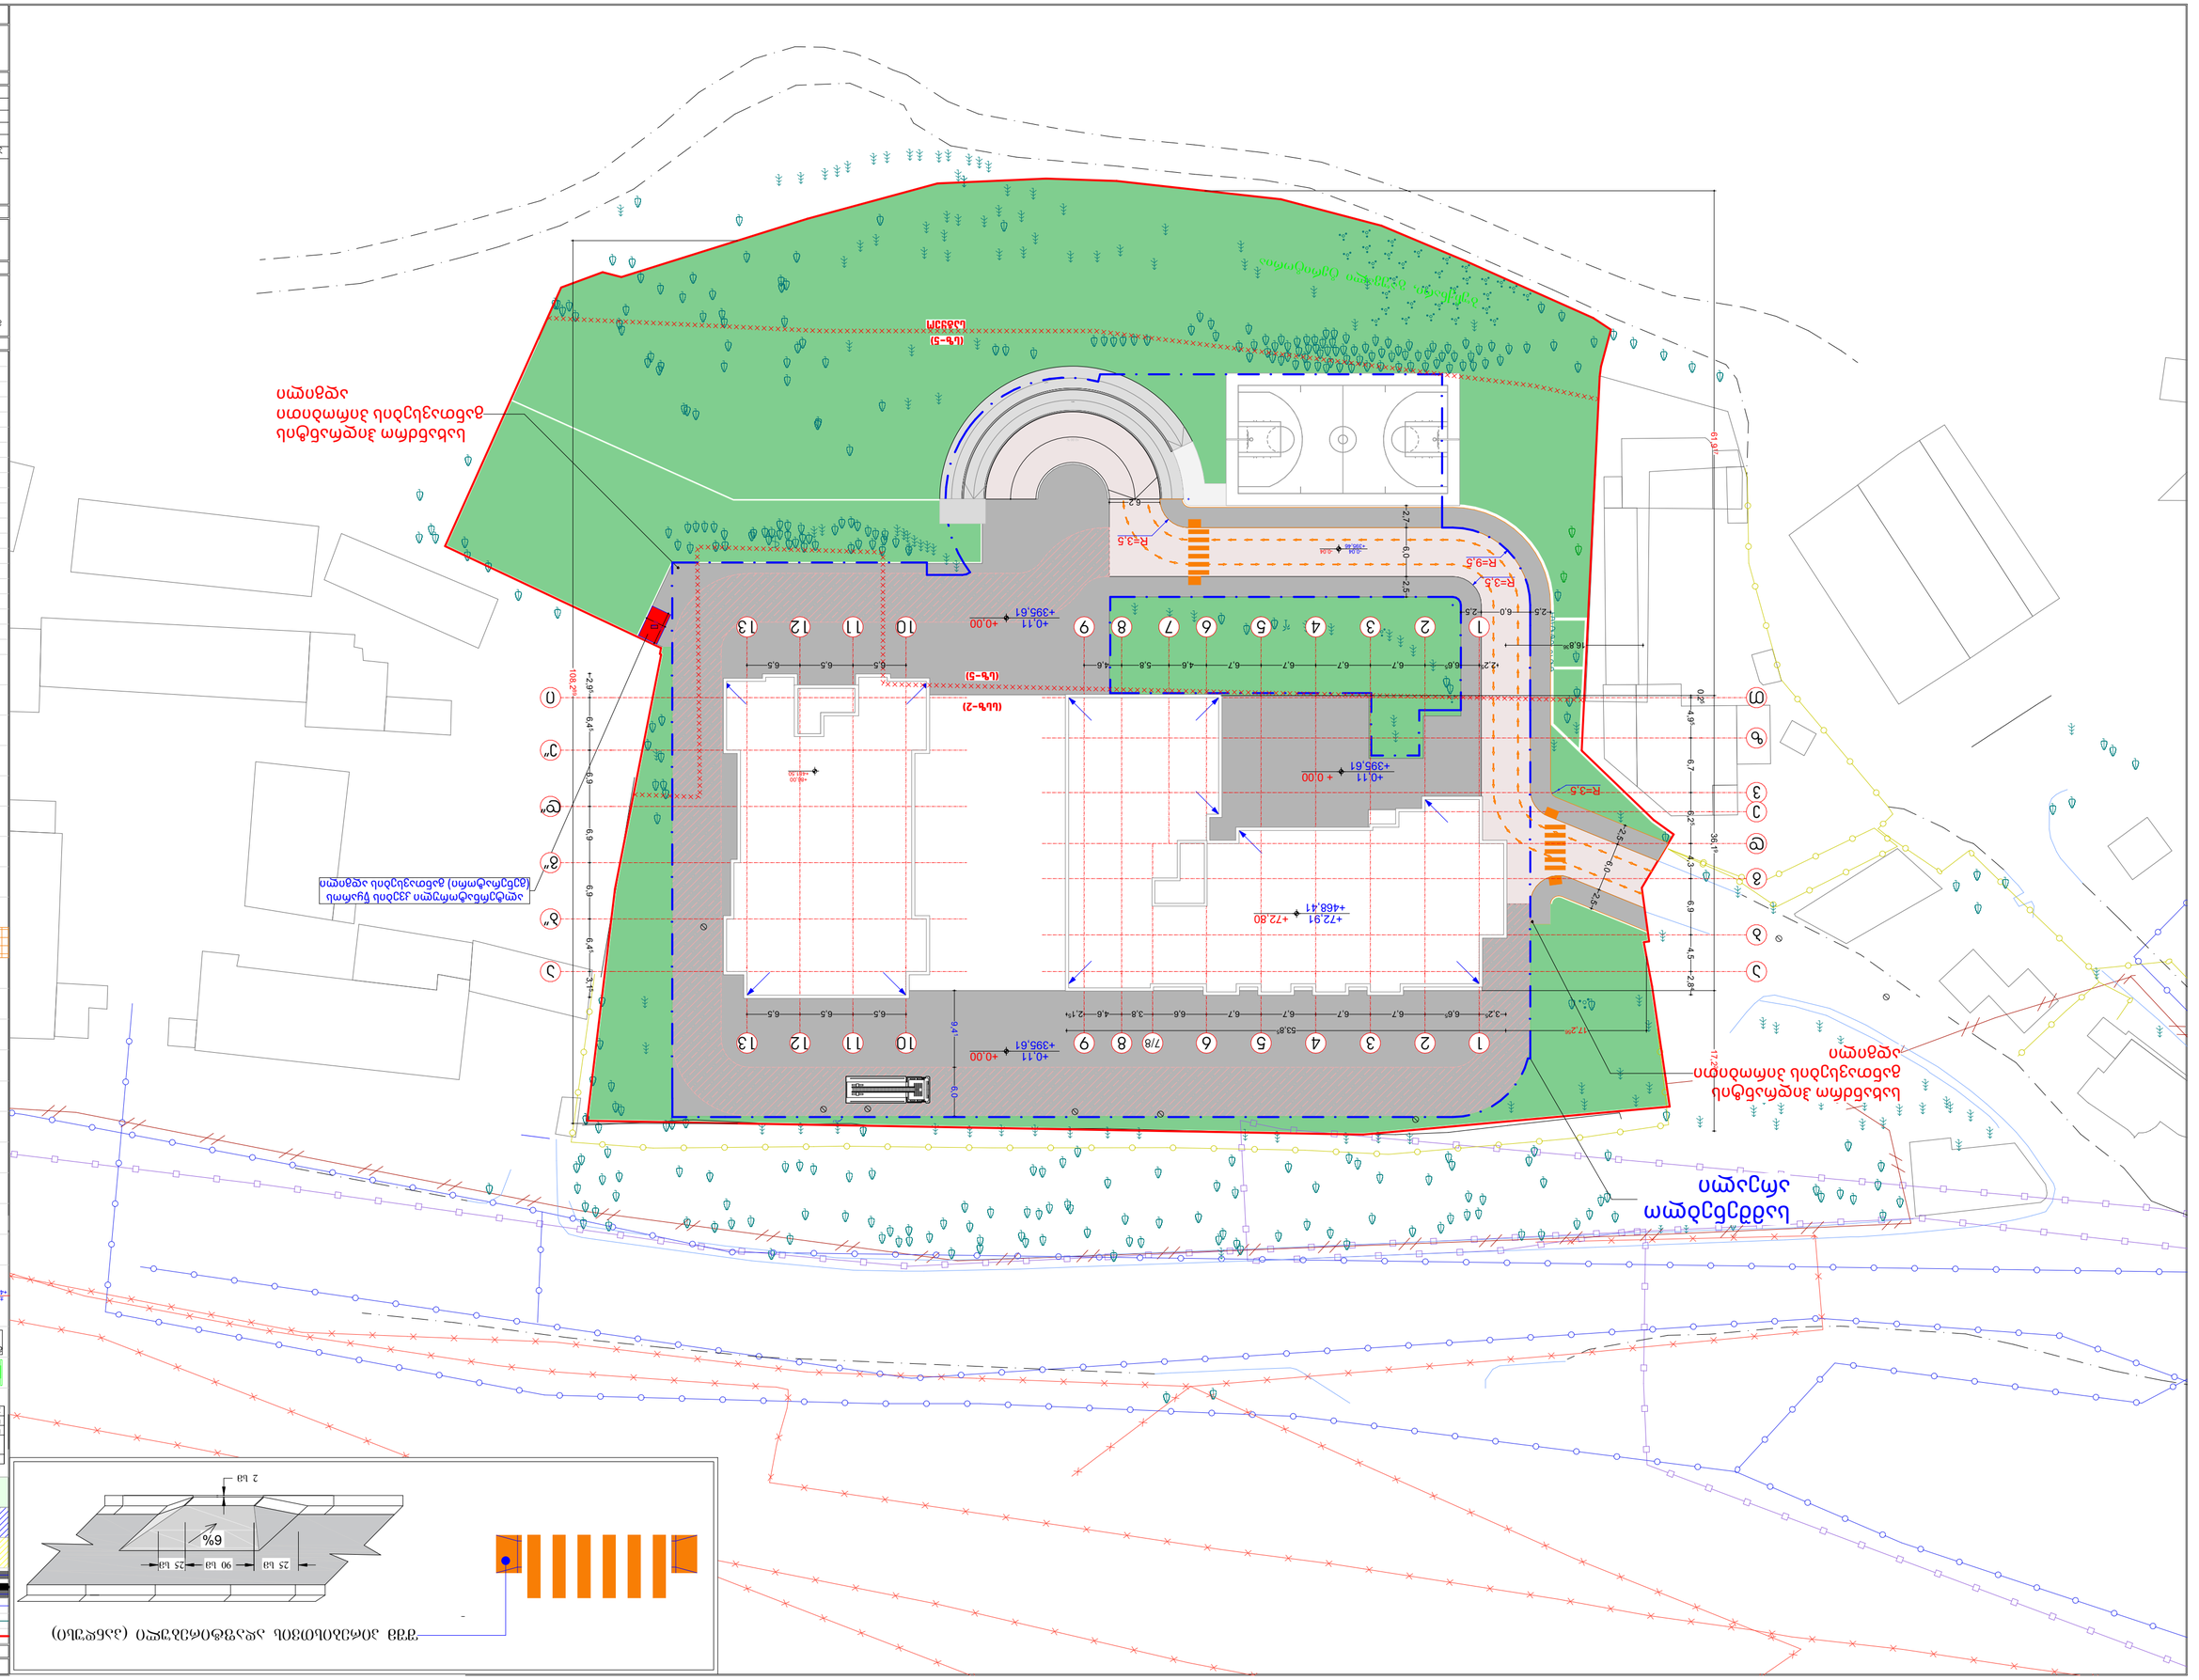
Ограда
Ограда
Ограда