მიწის ნაკვეთის საზღვარი

მშენობის მაქსიმალური სიმაღლე
57.25

+57.250

+54.900
+52.500
+49.200
+45.900
+42.600
+39.300
+36.000
+32.700
+29.400
+26.100
+22.800
+19.500
+16.200
+12.900
+9.600
+6.300
+3.000
±0.000

57.25
მშენობის სიმაღლე მიწის საშუალო დონიდან

მშენობის მაქსიმალური სიმაღლე
+57.250
57.25

მშენობის სიმაღლე მიწის საშუალო დონიდან
57.25

მიწის საშუალო დონე
+509.90

მიწის საშუალო დონე
+509.90

მიწის ნაკვეთის საზღვარი

მიწის ნაკვეთის საზღვარი

6,60 | 6,50 | 6,50 | 6,30 | 6,70 | 6,60 | 5,20 | 5,70 | 4,90

1 2 3 4 5 6 7 8 9 10

არქიტექტურა

ჭრილი 1-10

პირობითი აღნიშვნები

საკადასტრო საზღვარი

ბეტონი
ბლოკი
ბიზარი

ერთფერდიანი სარი
ერთფერდიანი სარი ზედაპირით
ორფერდიანი სარი
ორფერდიანი სარი ზედაპირით

EXIT საევაკუაციო გასასვლელი

დირექტორი : პირილე მორჩილაძე	არქიტექტორი: პირილე მორჩილაძე გიორგი შონია გოჩა ნადირაშვილი	გეოლოგია: გ.სიყმაშვილი გ.სადრაძე	სახანძრო უსაფრთხოება: ი. ჯვარაცხელია მ.ძიძიგური	საპროექტო ორგანიზაცია შ.პ.ს "დიზაინ სტუდიო"	მრავალბინიანი საცხოვრებელი სახლი ს/პ 01.10.07.004.070	დამკვეთი: შ.პ.ს "პერსპექტივა 1 " №:405446520

ფურცელი № 19

1:200 მაშტაბი

აე -117

მიწის ნაკვეთის საზღვარი

მიწის ნაკვეთის საზღვარი



დაკავებულობა და გასასვლელი საშუალებები

ჭრილი 1-10

პირობითი აღნიშვნები

სულ. ბინა	
№5	75.95
87.76	11.81
სტ-2	
ტ.ტ - 5	

ოთახისათვის დასახელება
ოთახისათვის ფართი მიწა პროცენტზე
სრული ფართი
დაკავებულობა ჯგუფი (კატეგორია)
დაკავებულობა ტიპობრივად
ოთახისათვის საერთო ფართი
ოთახისათვის ნომერი

კარის თავისუფალი სიგანა
კარის ნომერი
სანაპირველებლობა (წმ)
კარის თავისუფალი სიმაღლე

EXIT საევაკუაციო გასასვლელი

გასასვლელთან მისაღწევი მაქსიმალური მანძილი

დაკავებულობის ჯგუფების აღნიშვნები

დაკავებულობის ჯგუფები	დაკავებულობის ჯგუფის აღნიშვნა	ფერის კოდი
თავშეფარის ჯგუფი (თშ)		RGB (34,139,34)
საძინებლის ჯგუფი (ს)		RGB (79,12,187)
სპეციალიზებული ჯგუფი - (სპ)		RGB (245,99,20)
საოპერაციო ჯგუფი (ო)		RGB (160,32,240)
დიდი საფრენოზის შემცველი ჯგუფი - (დს)		RGB (94,8,58)
დანესებულებითი ჯგუფი (დწ)		RGB (0,0,255)
სავაჭრო ჯგუფი (ს)		RGB (255,0,0)
სახიფათოები ჯგუფი (სფ)		RGB (220,185,0)
სასაწყობო ჯგუფი (ს)		RGB (136,135,134)
დამხმარე ჯგუფი (დს)		RGB (57,57,56)

დირექტორი : ჯირილე მორჩილაძე	არქიტექტორი: ჯირილე მორჩილაძე გიორგი შონია გოჩა ნადირაშვილი	გეოლოგია: გ.სიყმაშვილი გ.სადრაძე	სახანძრო უსაფრთხოება: ი. ჯვარაცხელია მ.ძიძიგური	საპროექტო ორგანიზაცია შ.პ.ს "დიზაინ სტუდიო"	მრავალბინიანი საცხოვრებელი სახლი ს/პ 01.10.07.004.070	დამკვეთი: შ.პ.ს "ჰერსპექტივა 1 " №:405446520

ფერცელი № 19

აე - 102 - დგ

ხანძარსაწინააღმდეგო გეგმა

ჭრილი 1-10

პირობითი აღნიშვნები

შენობის ულემვნებები	ტიპი-1 A
ძირითადი კონსტრუქციული ჩარჩო	3
მზიდი კედლები გარე შიგა	 3 3
არამზიდი კედლები და ტიხრები გარე	ცხრილი 602
არამზიდი კედლები და ტიხრები შიგა	0
იბაკის კონსტრუქცია და არაძირითადი ნაწილი	2
სახურავის კონსტრუქცია და არაძირითადი ნაწილი	1

ჯარის თავისუფალი სიგანე
ჯარის ნოტარი
ხანძარმედეგობა (წთ)
ჯარის თავისუფალი სიმაღლე

EXIT საევაკუაციო გასასვლელი

	კედლის ცეცხლმედეგობა (ერთსაათიანი)
	კედლის ცეცხლმედეგობა (ორსაათიანი)
	კედლის ცეცხლმედეგობა (სამსაათიანი)

	სიმბოლოს სახელწოდება
	ხელის ცეცხლმაქრი
	სახანძრო მილსადარი
	ორმხრივი კავშირის სისტემა, სახანძრო-სამეფსერო დანკუროვნით კავშირის სისტემა
	კვამლის კატომატური ჯდომარენი
	კვამლზე მორეაგირე მეხვეხელი
	სახანძრო გზგამის ღილაკი
	სიგნალიზაციის ხმოვანი გზგამის სისტემა
	სახანძრო სიგნალიზაცია
	საკვარიო განათება
	სახანძრო-სამეფსერო სამსახურის მიერ გამოსაყენებელი მისაერთებელი
	ჰიდრანტი
	კატოსამხედრო სისტემა

შენიშვნა:

გზა-კიბეები და ვესტიბიულები ნაკვეთა მექანიკურად;
ლიფტებს გააცნია მექანიკურად განიგვეპაღდ შოიქებებ;
ლიფტის შახტა აღჭურვილი იქნება კაერის დაწნევის სისტემით.
დერეფნები აღჭურვილია მექანიკური განიავების/
კვაჟლის მექანიკური გაწოვის სისტემებით;
კაერის დაწნევის სისტემა უზრუნველყოფილი იქნება სათადარიგო ელმომარაგებით.
ღენის გათიშვის შემთხვევაში სათადარიგო
ელექტროსისტემა ავტომატურად გაანათებს
გასასვლელ საშუალებებს.
კონსტრუქციული პროექტის დამუშავებისას დაცული იქნას I- კონსტრუქციის ტიპის მოთხოვნები.
ხანძარსაწინააღმდეგო დაცვის სისტემების საინჟინრო დოკუმენტაცია დამუშავდეს 28.01.16 წ. №41
დადგენილების შესაბამისად.

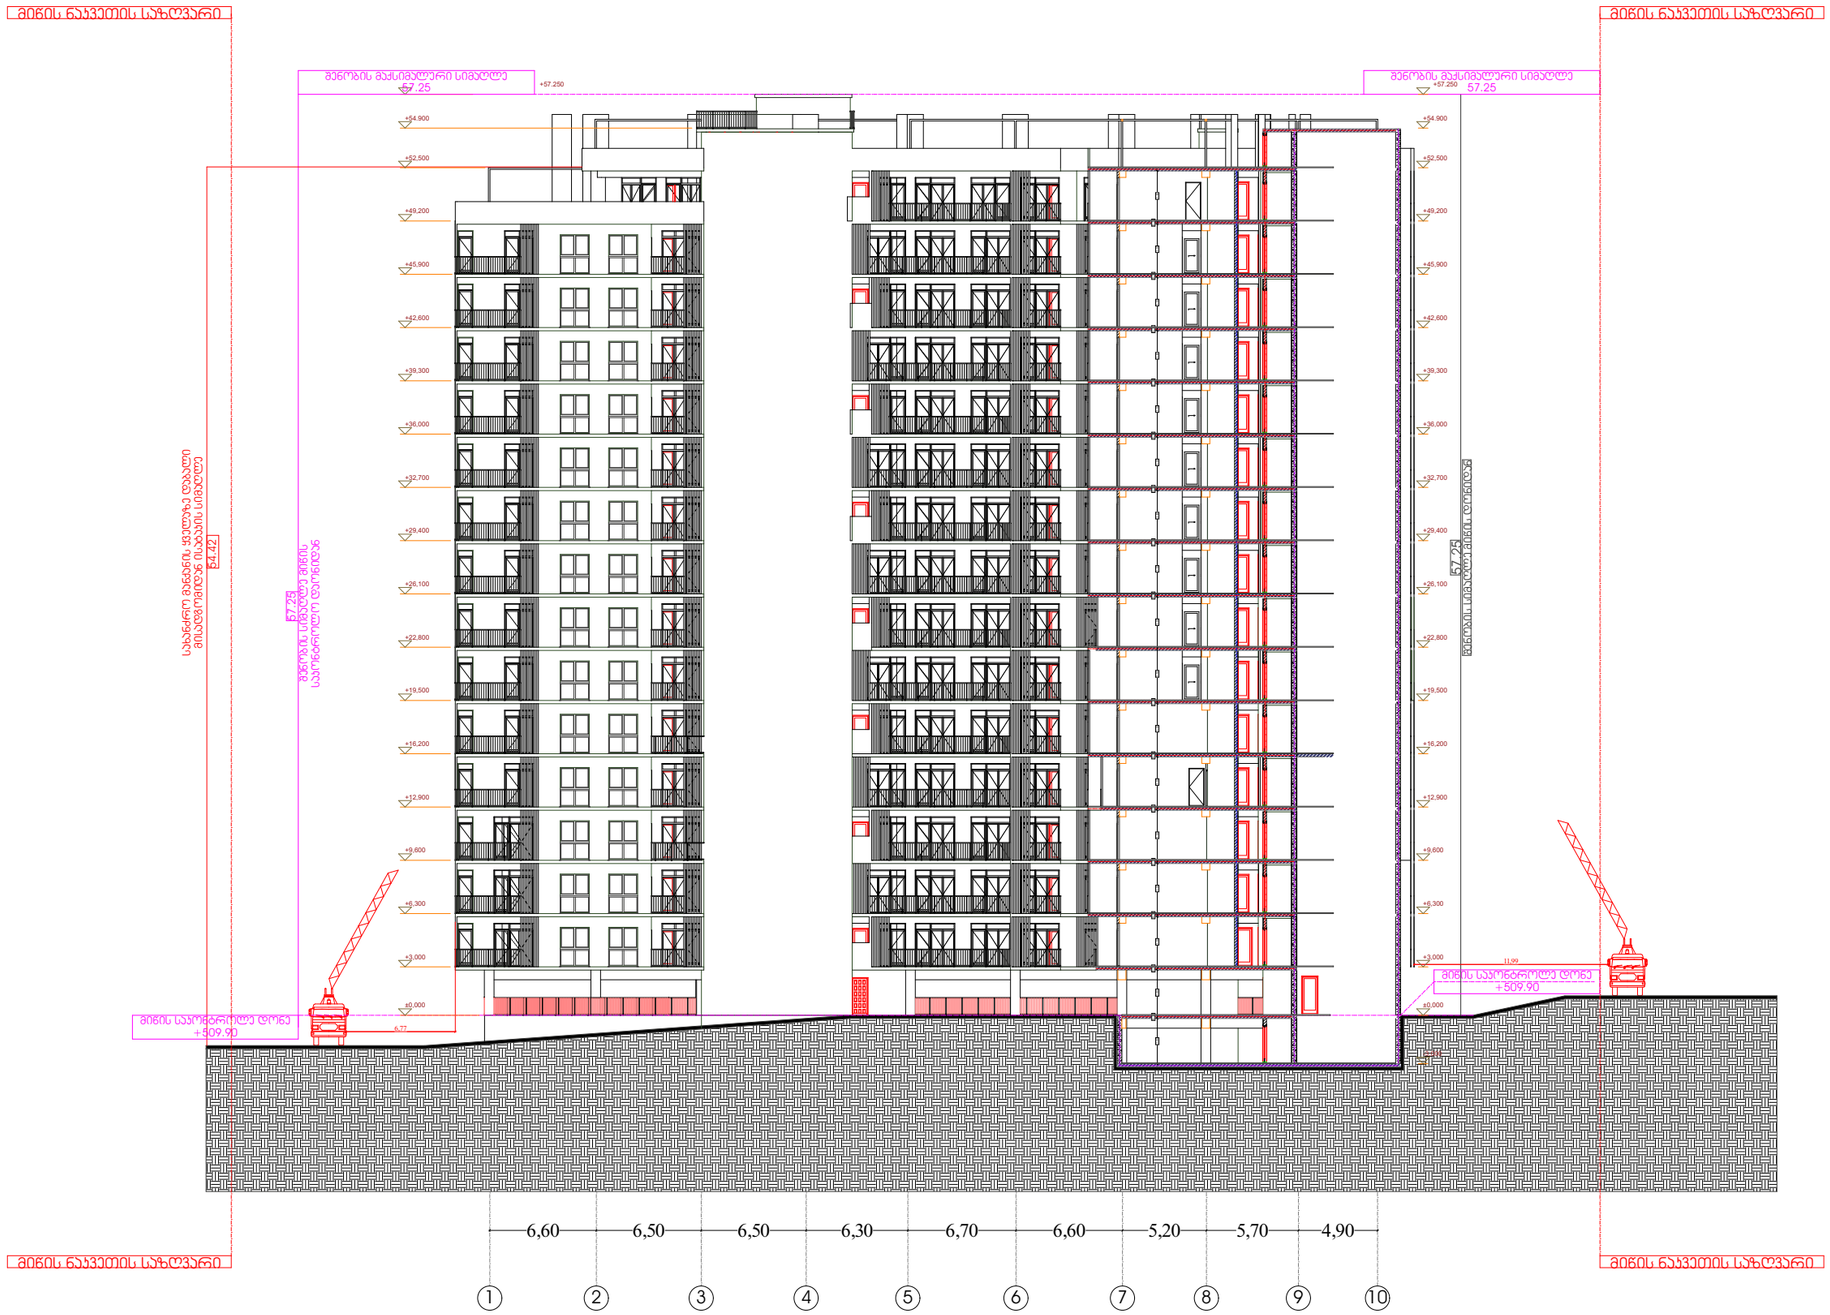

დირექტორი : პირილე მორჩილაძე	არქიტექტორი: პირილე მორჩილაძე გიორგი შონია გოჩა ნადირაშვილი	გეოლოგია: გ.სიყმაშვილი გ.სადრაძე	სახანძრო უსაფრთხოება: ი. ჯვარაცხელია მ.ძიძიგური	საპროექტო ორგანიზაცია შ.პ.ს "დიზაინ სტუდიო"	მრავალბინიანი საცხოვრებელი სახლი ს/პ 01.10.07.004.070	დამკვეთი: შ.პ.ს "ჰერსპექტივა 1 " №:405446520

ფურცელი
№ 19

არქიტექტურა

ჭრილი ა-ჯ

პირობითი აღნიშვნები

საპროექტო საზღვარი

ბეტონი
ბლოკი
ბიზარი

ერთფერდიანი პარი
ერთფერდიანი პარი ზღურბლით
ორფერდიანი პარი
ორფერდიანი პარი ზღურბლით

EXIT საევაკუაციო გასასვლელი



დირექტორი : პირილე მორჩილაძე	არქიტექტორი: პირილე მორჩილაძე გიორგი შონია გოჩა ნადირაშვილი	გეოლოგია: გ.სიყმაშვილი გ.სადრაძე	სახანძრო უსაფრთხოება: ი. ჯვარაცხელია მ.ძიძიგური	საპროექტო ორგანიზაცია შ.პ.ს "დიზაინ სტუდიო"	მრავალბინიანი საცხოვრებელი სახლი ს/პ 01.10.07.004.070	დამკვეთი: შ.პ.ს "პერსპექტივა 1 " №:405446520

ფურცელი № 19	1:200 მაშტაბი აე -117

დაკავებულობა და
გასასვლელი
საშუალებები

ჭრილი ა-ა



პირობითი აღნიშვნები

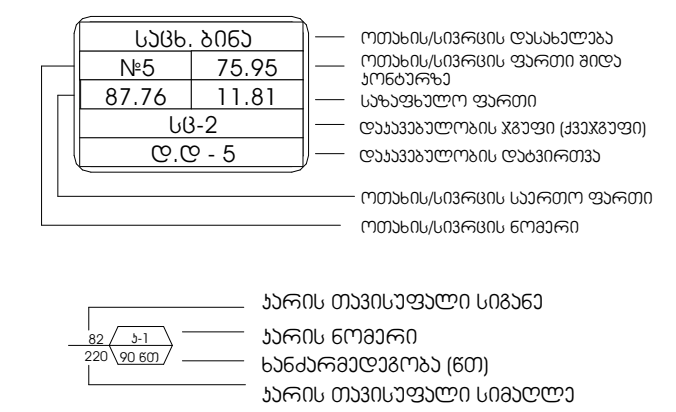

EXIT საევაკუაციო გასასვლელი

გასასვლელთან მისადგომი
მაქსიმალური მანძილი

დაკავებულობის ჯგუფების აღნიშვნები

დაკავებულობის ჯგუფები	დაკავებულობის ჯგუფის აღნიშვნა	ფერის კოდი
თავშეყრის ჯგუფი (თვ)		RGB (34,139,34)
საქმიანი ჯგუფი (სქ)		RGB (79,12,187)
საგანმანათლებლო ჯგუფი - (სგ)		RGB (245,99,20)
სამრეწველო ჯგუფი (სმ)		RGB (160,32,240)
დიდი საფრთხის შემცველი ჯგუფი - (დსშ)		RGB (94,8,58)
დაწესებულებითი ჯგუფი (დწ)		RGB (0,0,255)
სავაჭრო ჯგუფი (სვ)		RGB (255,0,0)
საცხოვრებელი ჯგუფი (სც)		RGB (220,185,0)
სასაწყობო ჯგუფი (სწ)		RGB (136,135,134)
დამხმარე ჯგუფი (დს)		RGB (57,57,56)

დირექტორი : კირილე მორჩილაძე	არქიტექტორი: კირილე მორჩილაძე, გიორგი შონია, გოჩა ნადირაშვილი	გეოლოგია: გ.სიყმაშვილი, გ.სადრაძე	სახანძრო უსაფრთხოება: ი. კვარაცხელია, მ.ძიძიგური	საპროექტო ორგანიზაცია შ.პ.ს "დიზაინ სტუდიო"	მრავალბინიანი საცხოვრებელი სახლი ს/კ 01.10.07.004.070	დამკვეთი: შ.პ.ს "პერსპექტივა 1 " №:405446520	ფურცელი № 19	აე - 102 - დგ



ხანძარსაწინააღმდეგო გეგმა

ჭრილი ა-ა

პირობითი აღნიშვნები

შენობის ელემენტები	ტიპი-1 A
ძირითადი კონსტრუქციული ჩარჩო	3
მზიდი კედლები გარე შიგა	 3 3
არამზიდი კედლები და ტიხრები გარე	ცხრილი 602
არამზიდი კედლები და ტიხრები შიგა	0
იატაკის კონსტრუქცია და არაძირითადი ნაწილი	2
სახურავის კონსტრუქცია და არაძირითადი ნაწილი	1

82 ა-1 220 90 წთ
კარის თავისუფალი სიგანე
კარის ნომერი
ხანძარმედეგობა (წთ)
კარის თავისუფალი სიმაღლე

EXIT საევაკუაციო გასასვლელი

— · — · —	კედლის ცეცხლმედეგობა (ერთსაათიანი)
————	კედლის ცეცხლმედეგობა (ორსაათიანი)
— ·· — ·· —	კედლის ცეცხლმედეგობა (სამსაათიანი)

	სიმბოლოს სახელწოდება
	ხელის ცეცხლმაქრი
	სახანძრო მილდგარი
	ორმხრივი კავშირის სისტემა, სახაძრო-სამაშველო დანაყოფთან კავშირის სისტემა
	კვამლის ავტომატური აღმომჩენი
	კვამლზე მორეაგირე მაუწყებელი
	სახანძრო განგაშის ღილაკი
	საგანგებო ხმოვანი განგაშის სისტემა
	სახანძრო სიგნალიზაცია
	საავარიო განათება
	სახანძრო-სამაშველო სამსახურის მიერ გამოსაყენებელი მისაერთებელი
	ჰიდრანტი
	ავტოსაშხეფი სისტემა

შენიშვნა:

გზა-კიბეები და ვესტიბიულები ნიავდება მექანიკურად;
ლიფტებს გააცნია მექანიკურად განიავებადი ფოიეები;
ლიფტის შახტა აღჭურვილი იქნება ჰაერის დაწნევის სისტემით.
დერეფნები აღჭურვილია მექანიკური განიავების/კვამლის მექანიკური გაწოვის სისტემებით;
ჰაერის დაწნევის სისტემა უზრუნველყოფილი იქნება სათადარიგო ელმომარაგებით.
დენის გათიშვის შემთხვევაში სათადარიგო ელექტროსისტემა ავტომატურად გაანათებს გასასვლელ საშუალებებს.
კონსტრუქციული პროექტის დამუშავებისას დაცული იქნას I- კონსტრუქციის ტიპის მოთხოვნები.
ხანძარსაწინააღმდეგო დაცვის სისტემების საინჟინრო დოკუმენტაცია დამუშავდეს 28.01.16 წ. №41 დადგენილების შესაბამისად.

დირექტორი :	არქიტექტორი:	გეოლოგია:	სახანძრო უსაფრთხოება:	საპროექტო ორგანიზაცია	მრავალბინიანი საცხოვრებელი სახლი	დამკვეთი:
კირილე მორჩილაძე	კირილე მორჩილაძე გიორგი შონია გოჩა ნადირაშვილი	გ.სიჟამაშვილი გ.სადრაძე	ი. ჯვარაცხელია მ.ძიძიგური	შ.პ.ს "დიზაინ სტუდიო"	ს/კ 01.10.07.004.070	შ.პ.ს "პერსპექტივა 1 " №:405446520

ფურცელი
№ 19

ხ -102