
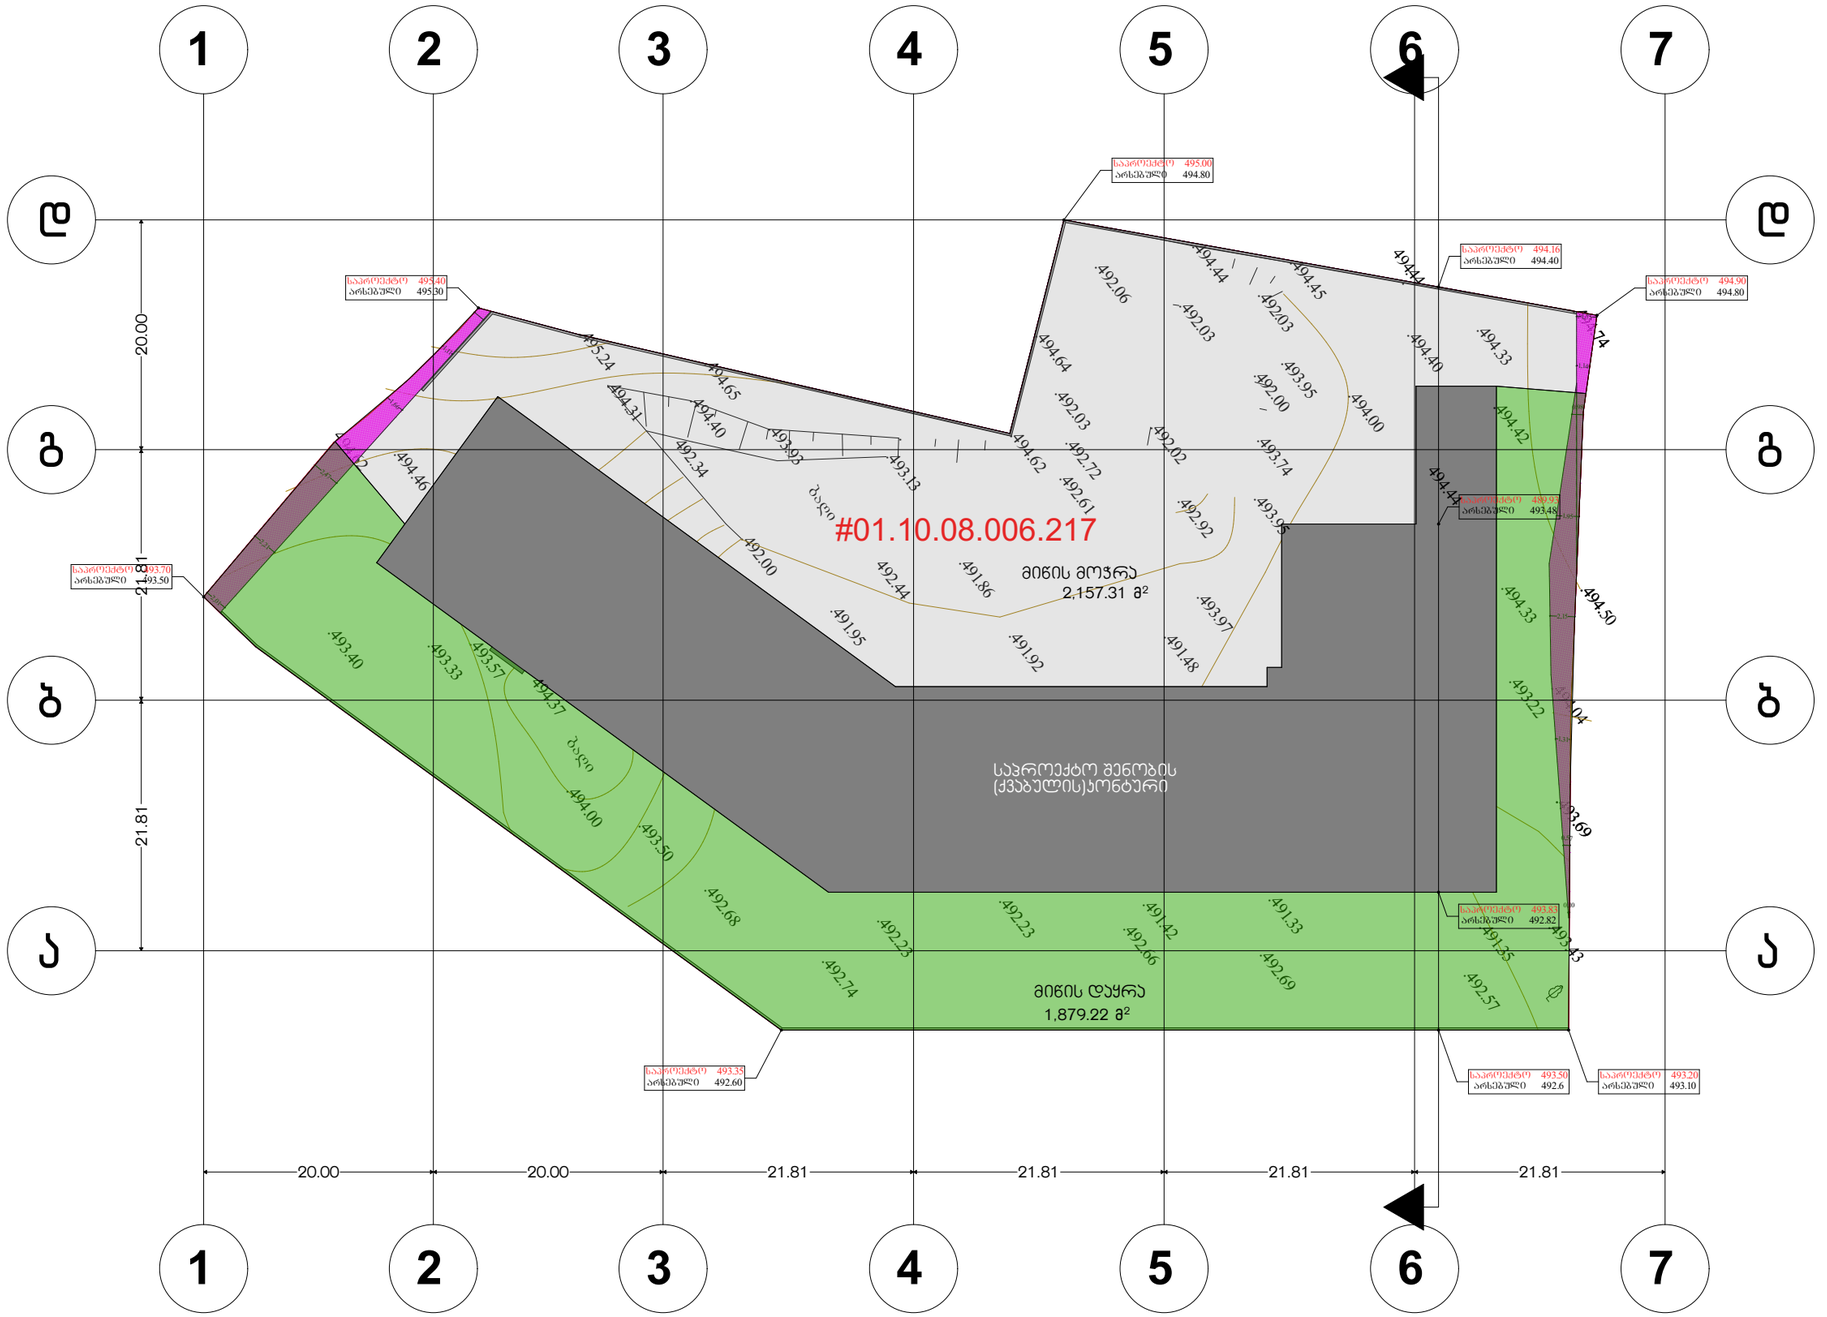


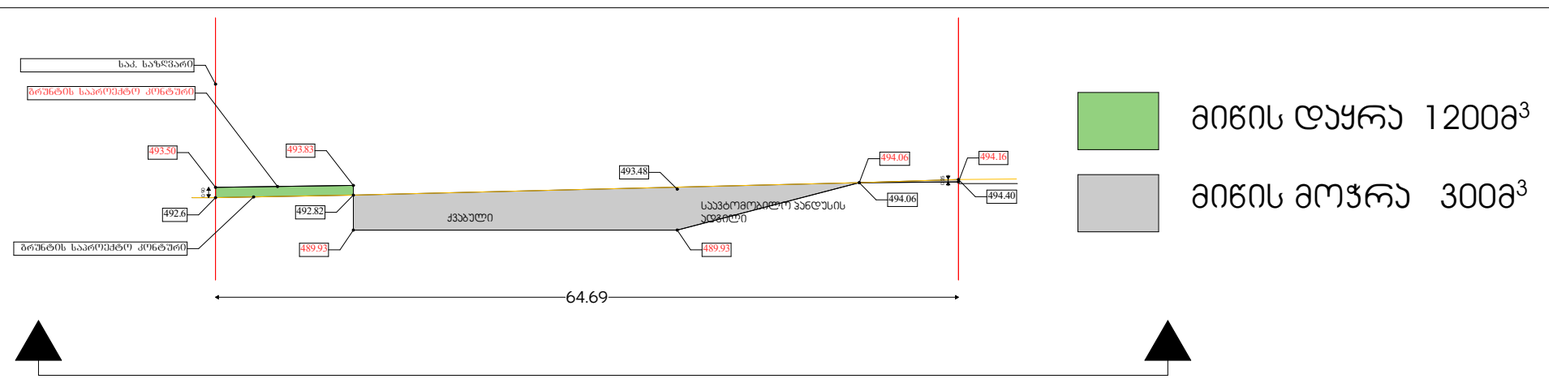

მიწის დაყრა 1200მ³

მიწის მოჭრა 300მ³

გრუნტის ცვლილება

1:700

მრავალბინიანი საცხოვრებელი სახლი კორექტირება

შენიშვნა
პირობითი აღნიშვნები

გეოლოგია:
გ.სიყმაშვილი
გ.სადრაძე

კონსტრუქცია:
ზ. სილაგაძე
დ. მაისურაძე

სახანძრო უსაფრთხოება:
ი. ჯვარაცხელია
მ.ძიძიგური

დამკვეთი
შპს პერსპექტივა 2
402185407

დირექტორი:
დავით მიქაძე

საპროექტო:
შ.პ.ს
"დიზაინ სტუდიო"

შეთანხმებული
ჯრ. მთავარი
არქიტექტორი:
ჯირილე მორჩილაძე

შპს არტგონი
405570911
artegony@gmail.com

კორექტირებული
პროექტის
არქიტექტორი:
ნიკოლოზ დონაძე