GSPublisherVersion 0.0.100.100

CLIENT

PROJECT NAME

პროექტის დასახელება

შპს

დამკვეთი

DESIGNER IDENTIFICATION BLOCK

დამგეგმარებელი

არქიტექტორი
კონსტრუქტორი
დაამუშავა

PROJECT ADDRESS

პროექტის მისამართი

STAGE
არქიტექტურული პროექტი

ეტაპი

TITLE

ნახაზის სათაური

PAPER SIZE SCALE SHEET NO

ფორმატი მასშტაბი ფურცლის N

A3

არქიტექტორი
თენგიზ ესიავა

შპს,,ნიუ გლდანი''

ქალაქი თბილისი, რაიონი გლდანი;
ქუჩა ნიკო კეცხოველი, N58
ს/კ: 01.11.12.005.560

2-2 2-2

გზა

01.11.12.005.466

80.203

480.231

480.503

481.281

480.632

480.785

481.305

481.034

480.999

480.500

481.069

481.348

481

483.007

479.498

485.000

484.502

484.500

485.802

485.580

485.500

485.666

485.805

485.498

485.166

485.579

485.843

486.000

485.889

486.000

485.952

485.998

485.999

485.999

485.999

485.845

316

315

314

313

312

311

309
308

306

156

155

154

152

151

150

149

148

147

146

145

144

143

142

141

140

139

135

138

120

119

118

117

116

115

114

113

112

111

110

109

108
107

106

105

104

103

102

101
100
99
98
97

96
95
94
93

92
91
90

89

88

87

86

85

84
83
82
81
80
79

78

77
76

75

74

73

72
71

70

69

68

55

54

53

52

51

50

49

48

47

46

45

44

43
42

41

40

39

38

37

36

35

34
33
32

31

30
29

28

27

26

25

24

327

326

325
324

323

322

321

320
310

33.8 m

2

1

2

3

4

5

6

7

21R x 17
20G x 28

1

2

3

4

5

6

19R x 18

18G x 28

90 წთ100 220

კ-3

220

90

კ-3

220

90

კ-3

220

90

კ-3

220

90

კ-390220

კ1 - 90 წთ 180 320

კ-3

220

90

90 წთ100 220

კ-1 90წთ

220

100

კ1 - 90 წთ 180 220

კ-1 90წთ

220

100

მისაწვდომი

WC 1

მისაწვდომი

WC 2

მისაწვდომი

WC 3

650 650 650 650 650 335 650 490

410 640 565 470 640 490

3,215

4,725

650 650 650 650 985 650 490 4,725

410 640 565 470 640 490

3,215
50.8 m

2

1,234

16,052

2,228

1,905

5,915

1,029

914

5,369

967

600

7,726

±0.00=484.5

330
2,780

1,880

1701
1,238

619
619

1,082

300

300

590

1,240

სატუმბი და რეზერვუარი
IV კლასის ნაგებობა

შენობის გრუნტთან მიბმის აბს. ნიშნული 484.4

შენობის გრუნტთან
მიბმის აბს. ნიშნული 484.4

შენობის გრუნტთან მიბმის აბს. ნიშნული 481.5

შენობის გრუნტთან
მიბმის აბს. ნიშნული 481.5

ხანძრის მართვის ცენტრი

სახანძრო მანქანის მისადგომი არეალი

გზის შუა ხაზი

9

9

8

8

10

10

6

6

5

5

4

4

3

3

დ დ

ა ა

ბ ბ

გ გ

ე ე

თ თ

ზ ზ

2

2

1

1

7

2' 7

ღრუტანიანი ფილები

უკანა ეზოს რეგულირების ხაზი

ავტოფარეხში შესასვლელი

ავტოფარეხში შესასვლელი

ავტოფარეხში შესასვლელი

კომერციული

კომერციული

კომერციული

აუზი

90 წთ100 220

კ-1 90წთ

220

100

კ-1 90წთ 100 220

კ-1 91წთ 100 220

+99.20

18.7 m

2

17.7 m

2

11.3 m

2 11.3 m

2

8.1 m

2

+101.70

+101.70

გენ.gemma
m 1:250

სიმაღლის სხივის განმსაზღვრელი სქემა

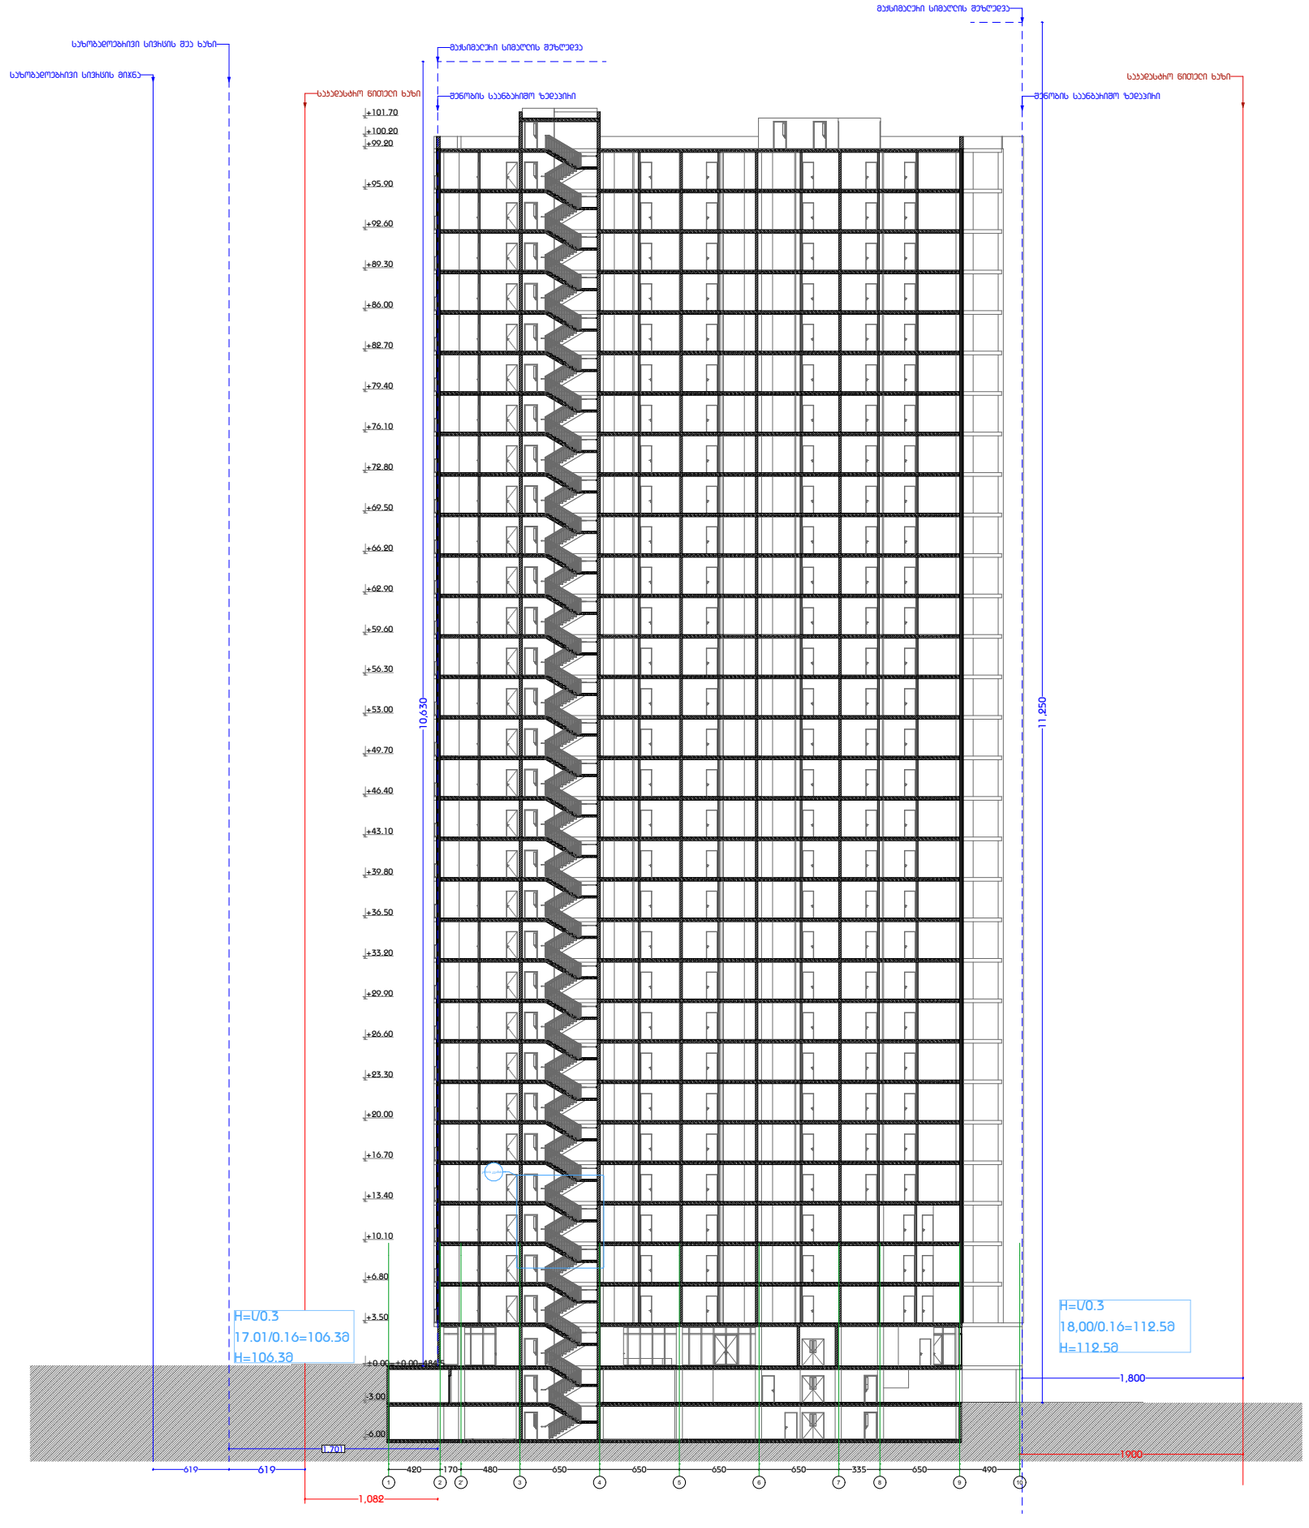

დამგეგმარებელი
DESIGNER IDENTIFICATION BLOC

პროექტის დასახელება
PROJECT NAME

დამკვეთი
CLIENT
შპს ,,ნიუ გლდანი''

პროექტის მისამართი
PROJECT ADDRESS
ქალაქი თბილისი, რაიონი გლდანი;
ქუჩა ნიკო კეცხოველი, N58
ს/კ: 01.11.12.005.560

ეტაპი
STAGE
არქიტექტურული პროექტ

ნახაზის სათაური
TITLE

ფორმატი	მასშტაბი	ფურცლის N
PAPER SIZE A3	SCALE	SHEET NO

არქიტექტორი
თენგიზ ესიავა

არქიტექტორი

კონსტრუქტორი

დაამუშავა