გეგმა 0.00 ნიშნულზე

მ 1:100

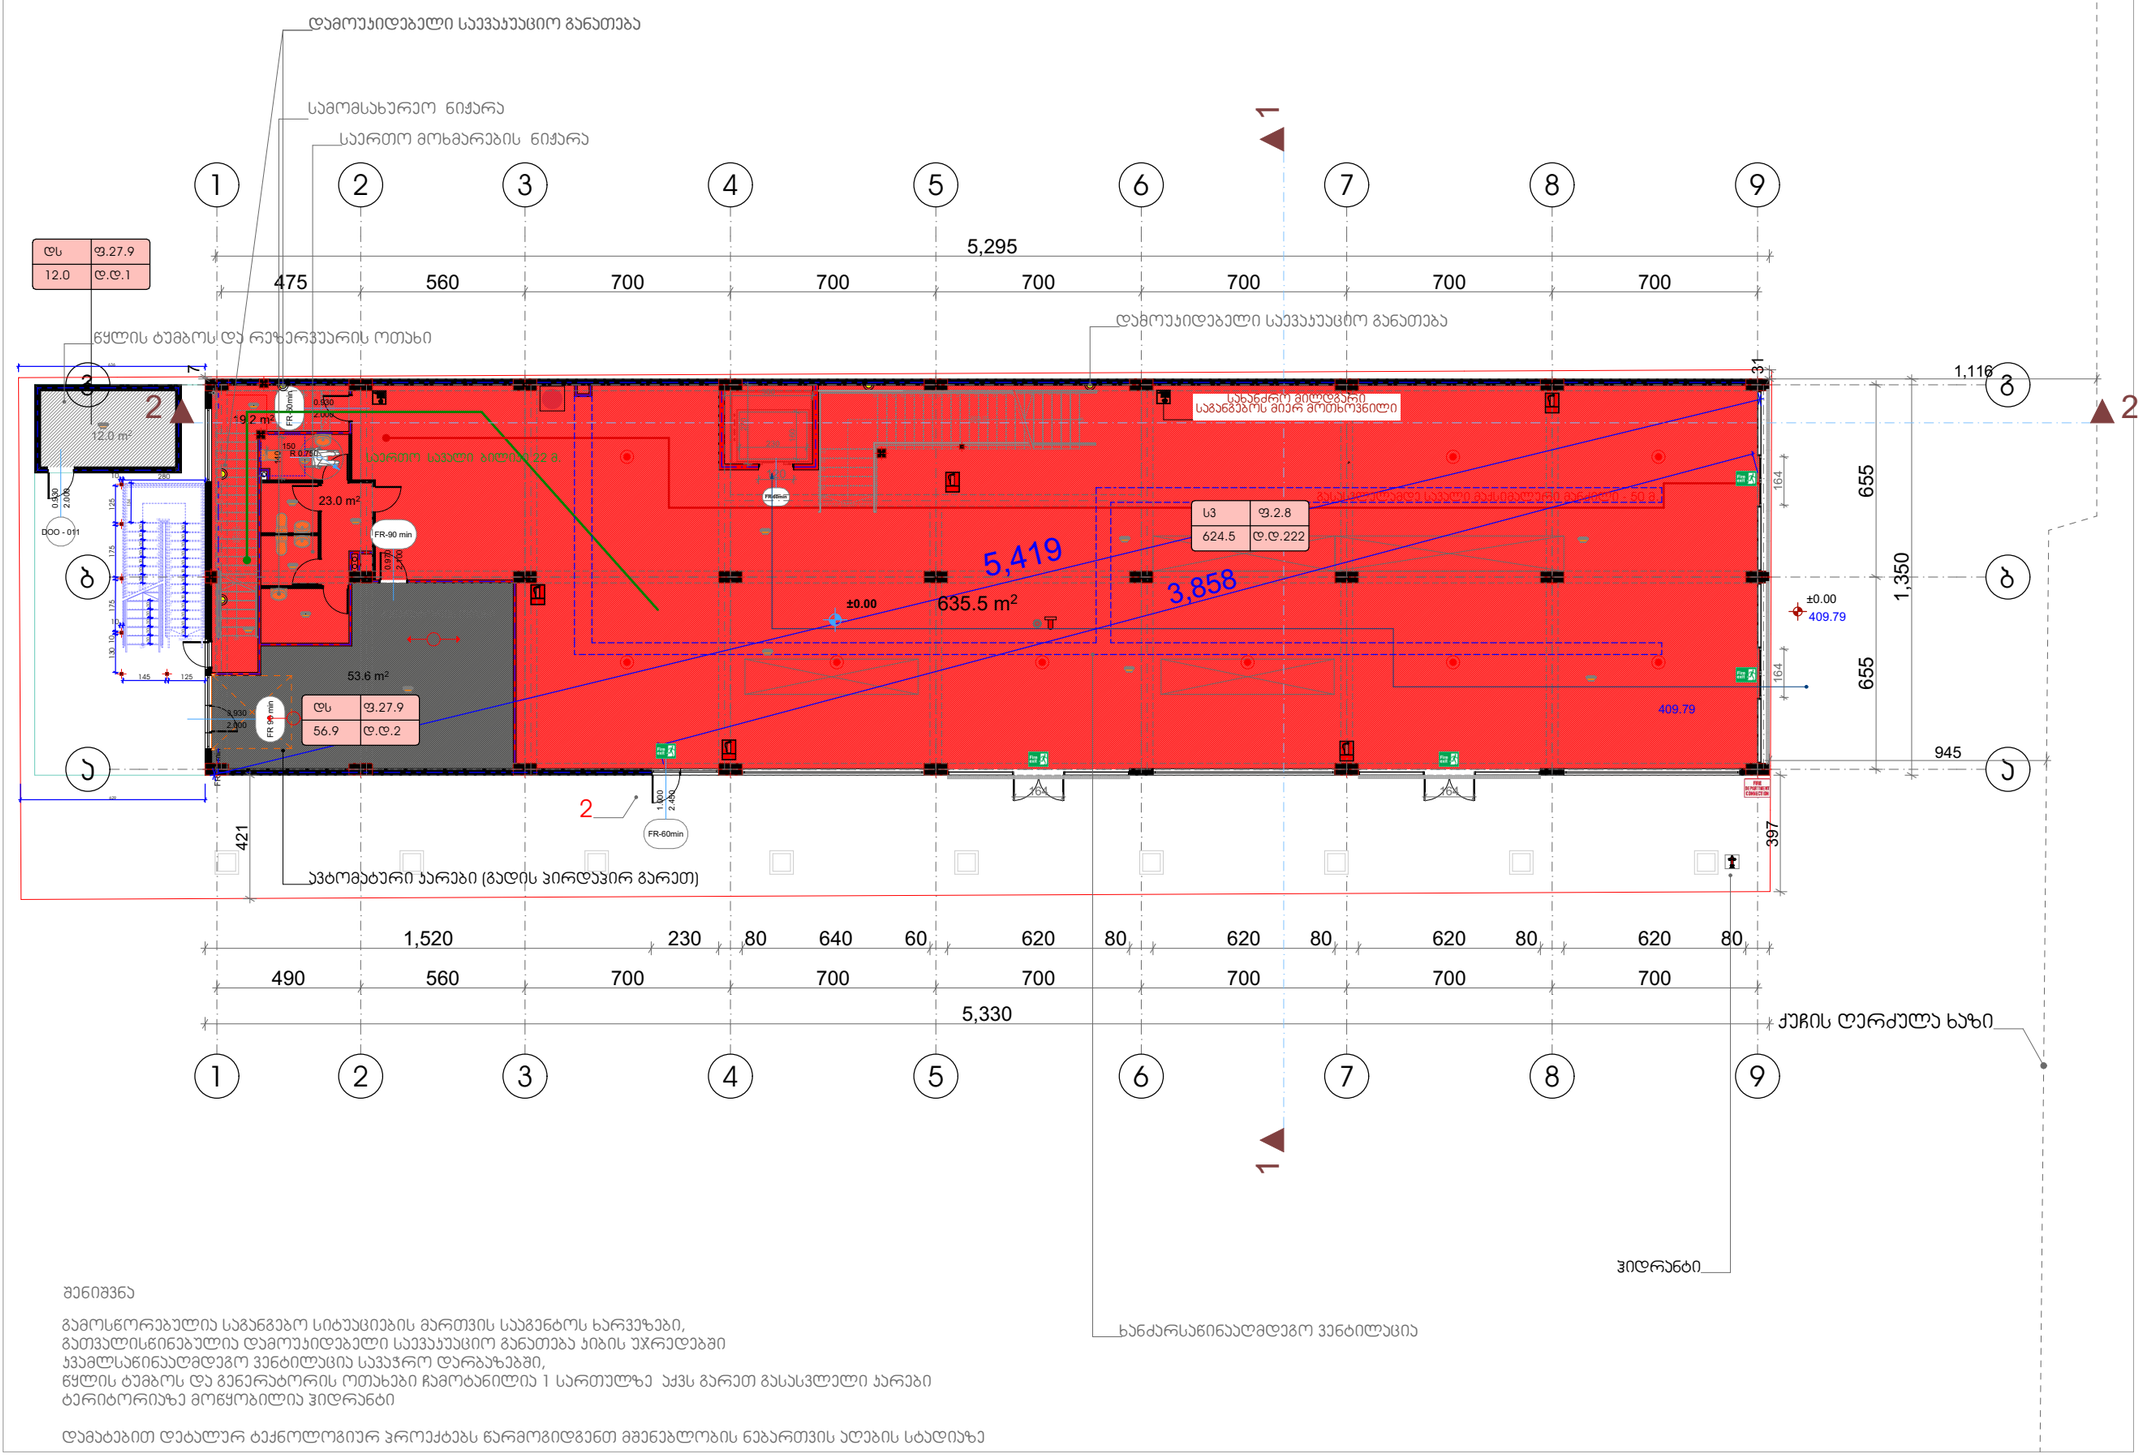

შენიშვნა

გამოსწორებულია საგანგებო სიტუაციების მართვის სააგენტოს ხარვეზები,
გათვალისწინებულია დამოუკიდებელი საევაკუაციო განათება პიბის უჯრედებში
ჰვამლსაწინააღმდეგო ვენტილაცია სავაჭრო დარბაზებში,
წყლის ტუმბოს და გენერატორის ოთახები ჩამოტანილია 1 სართულზე აქვს გარეთ გასასვლელი კარები
ტერიტორიაზე მოწყობილია ჰიდრანტი

დამატებით დეტალურ ტექნოლოგიურ პროექტებს წარმოგიდგენთ მშენებლობის ნებართვის აღების სტადიაზე

ფორმატი	დაჯგუფ. №	ფაილის სახელი
ა-3	-	-

ექსპლიკაცია:

კომერციული ფართი	635.5 მ²
პიბის უჯრედის და სადარბაზოს ფართი	19.2 მ²
დამხმარე ფართი	76.6 მ²
დამხმარე ფართი (წყლის ტუმბოს და რეზერვუარის ოთახის)	12.0 მ²

ჰირობითი ნიშნები

საკადასტრო საზღვარი

შენიშვნები

ზომები მოცემულია სანტიმეტრებში
ნიშნულები მოცემულია მეტრებში

დამკვეთი:

არქიტექტურა

თანამდებობა	გვარი/ხელმოწერა
მთ. არქიტექტორ.	ი. მირცხულავა
დაამუშავა	ი. მირცხულავა

ნახაზი

გეგმა 0.00 ნიშნულზე

მასშტაბი 1 : 100	თარიღი 07/10/2024

სტადია	ფურცლები	ფურცელი
პროექტი	-	-

გეგმა 4.50 ნიშნულზე

მ 1:100

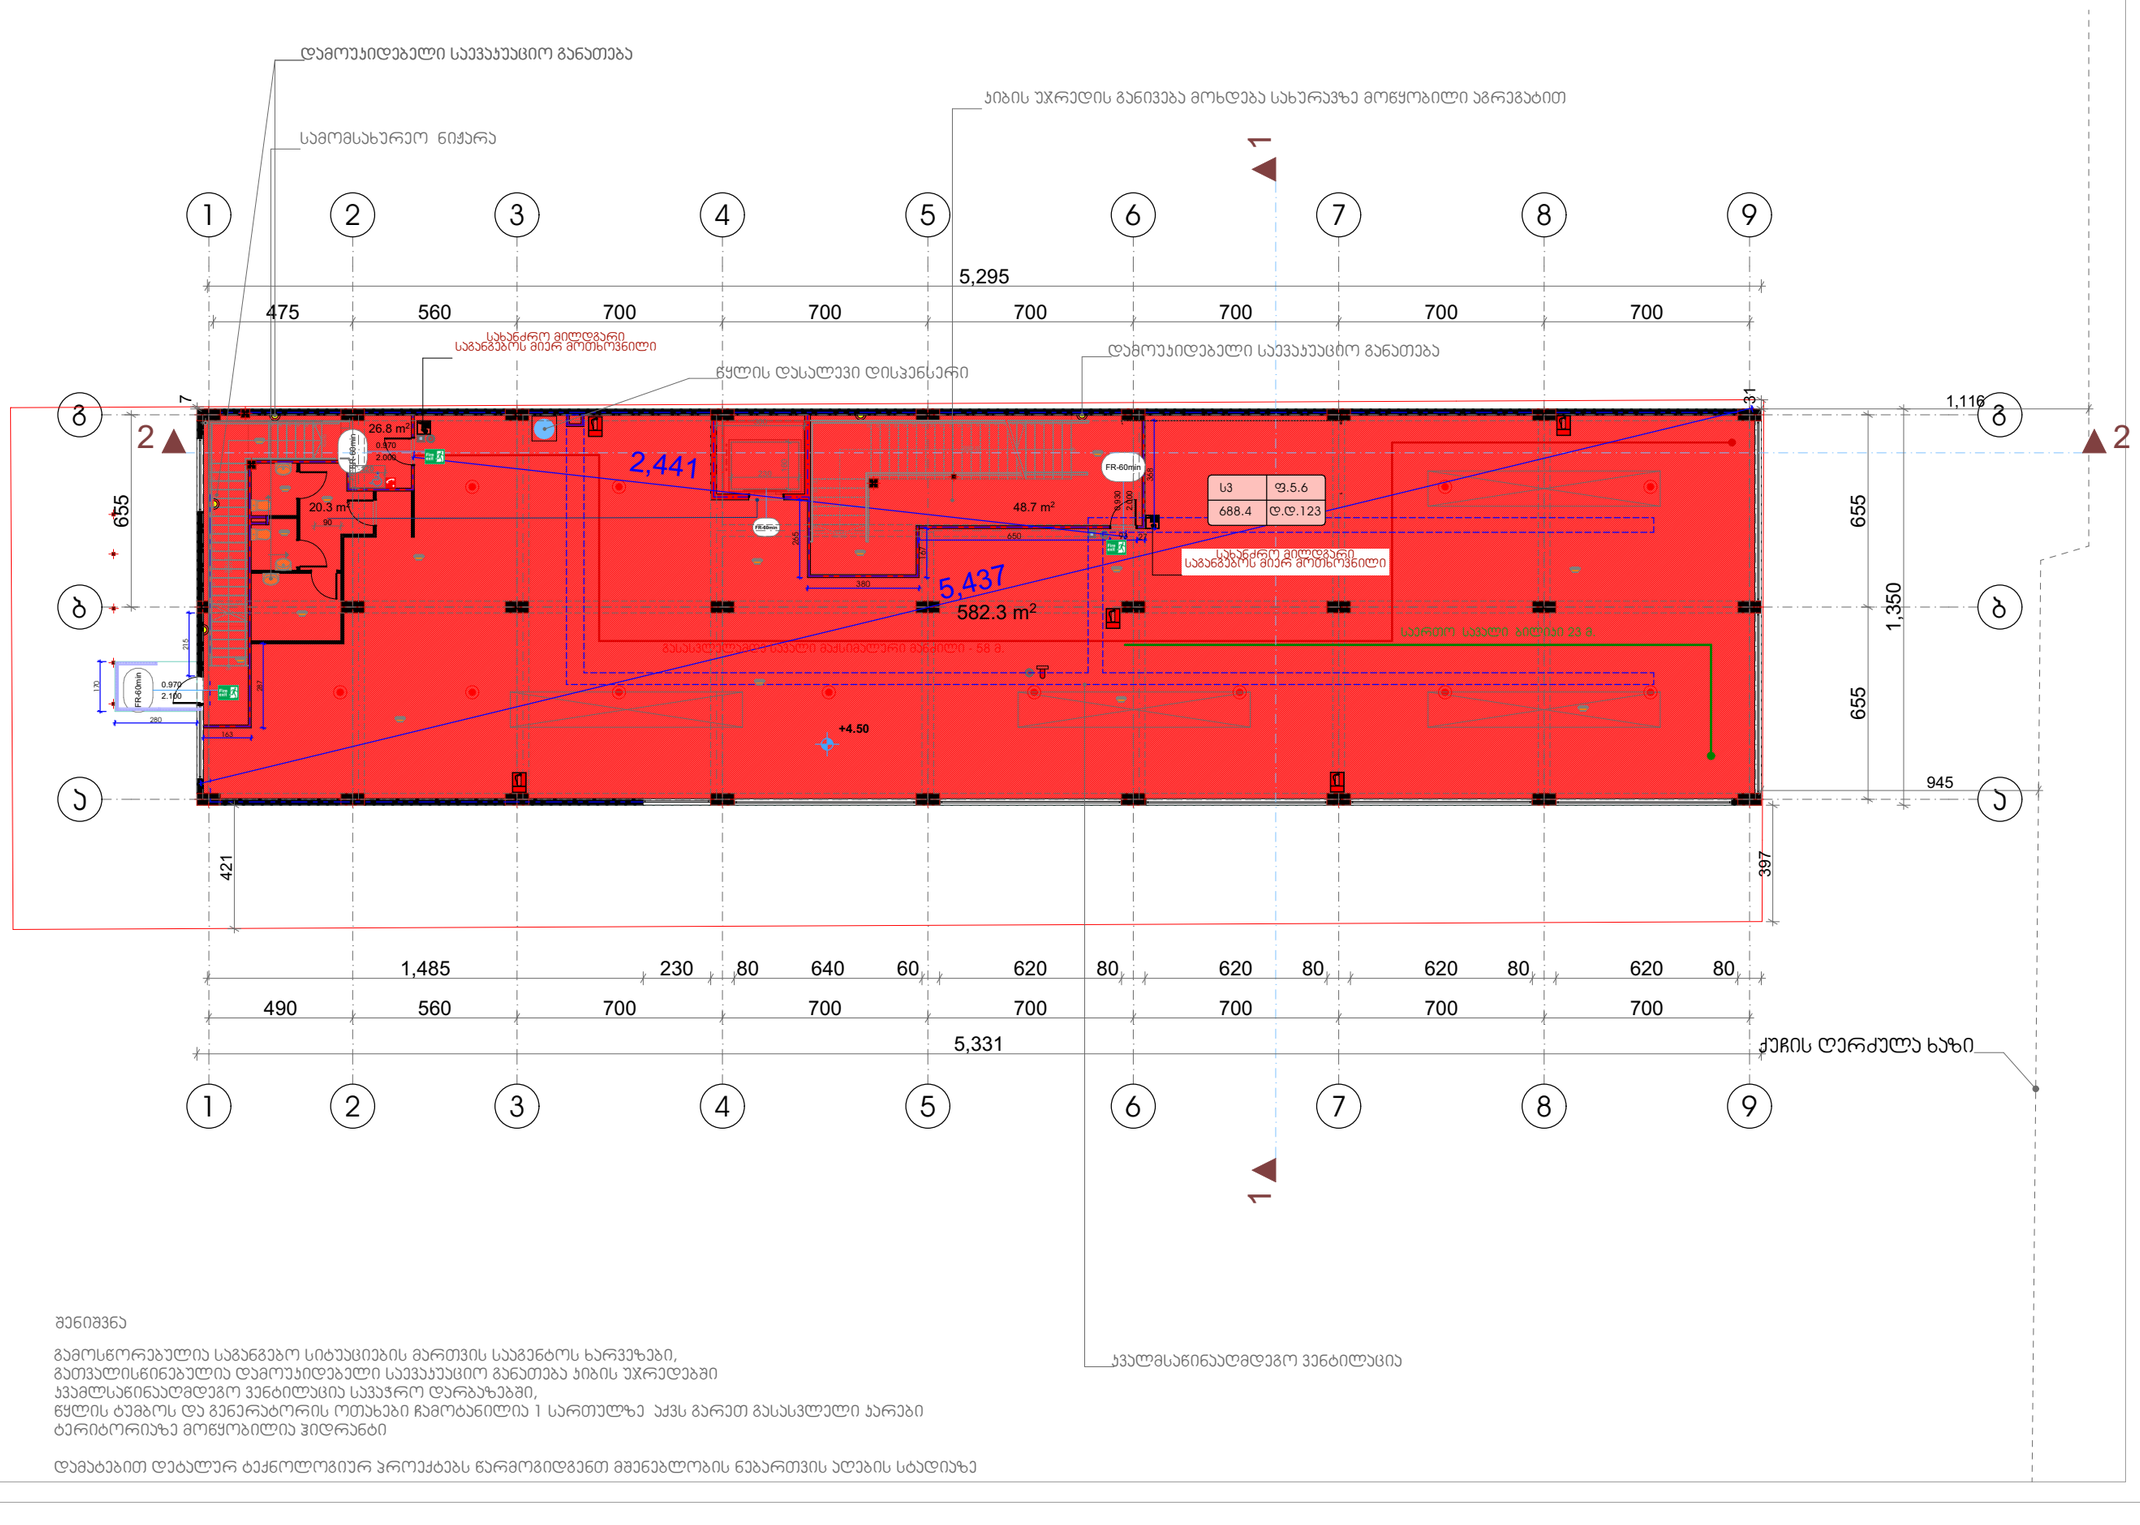

შენიშვნა

გამოსწორებულია საგანგებო სიტუაციების მართვის საგენტოს ხარვეზები,
გათვალისწინებულია დამოუკიდებელი საევაკუაციო განათება ჯიბის უჯრედებში
ჯვალმსაწინააღმდეგო ვენტილაცია სავაჭრო დარბაზებში,
წყლის ტუმბოს და გენერატორის ოთახები ჩამოტანილია 1 სართულზე აქვს გარეთ გასასვლელი კარები
ტერიტორიაზე მოწყობილია ჰიდრანტი

დამატებით დეტალურ ტექნოლოგიურ პროექტებს წარმოგიდგენთ მშენებლობის ნებართვის აღების სტადიაზე

ფორმატი	დაჯგუფ. №	ფურცლის სახელი
ა-3	-	-

ექსპლიკაცია:

კომერციული ფართი	582.3 მ²
ჯიბის უჯრედის და სადარბაზოს ფართი	75.5 მ²
დამხმარე ფართი	20.3 მ²

პირობითი ნიშნები

საკადასტრო საზღვარი

შენიშვნები

ზომები მოცემულია სანტიმეტრებში
ნიშნულები მოცემულია მეტრებში

დამკვეთი:	

არქიტექტურა

თანამდებობა	გვარი/ხელმოწერა
მთ. არქიტექტ.	ი. მირცხულავა
დაამუშავა	ი. მირცხულავა

ნახაზი

გეგმა 4.50 ნიშნულზე

მასშტაბი 1 : 100	თარიღი 07/10/2024	
სტადია	ფურცლები	ფურცელი
პროექტი	-	-

გეგმა 9.00 ნიშნულზე

მ 1:100

განიავდეს ბუნებრივად
ეყოფა თუარა მეორე სართულზე გამოჭრილი კარი

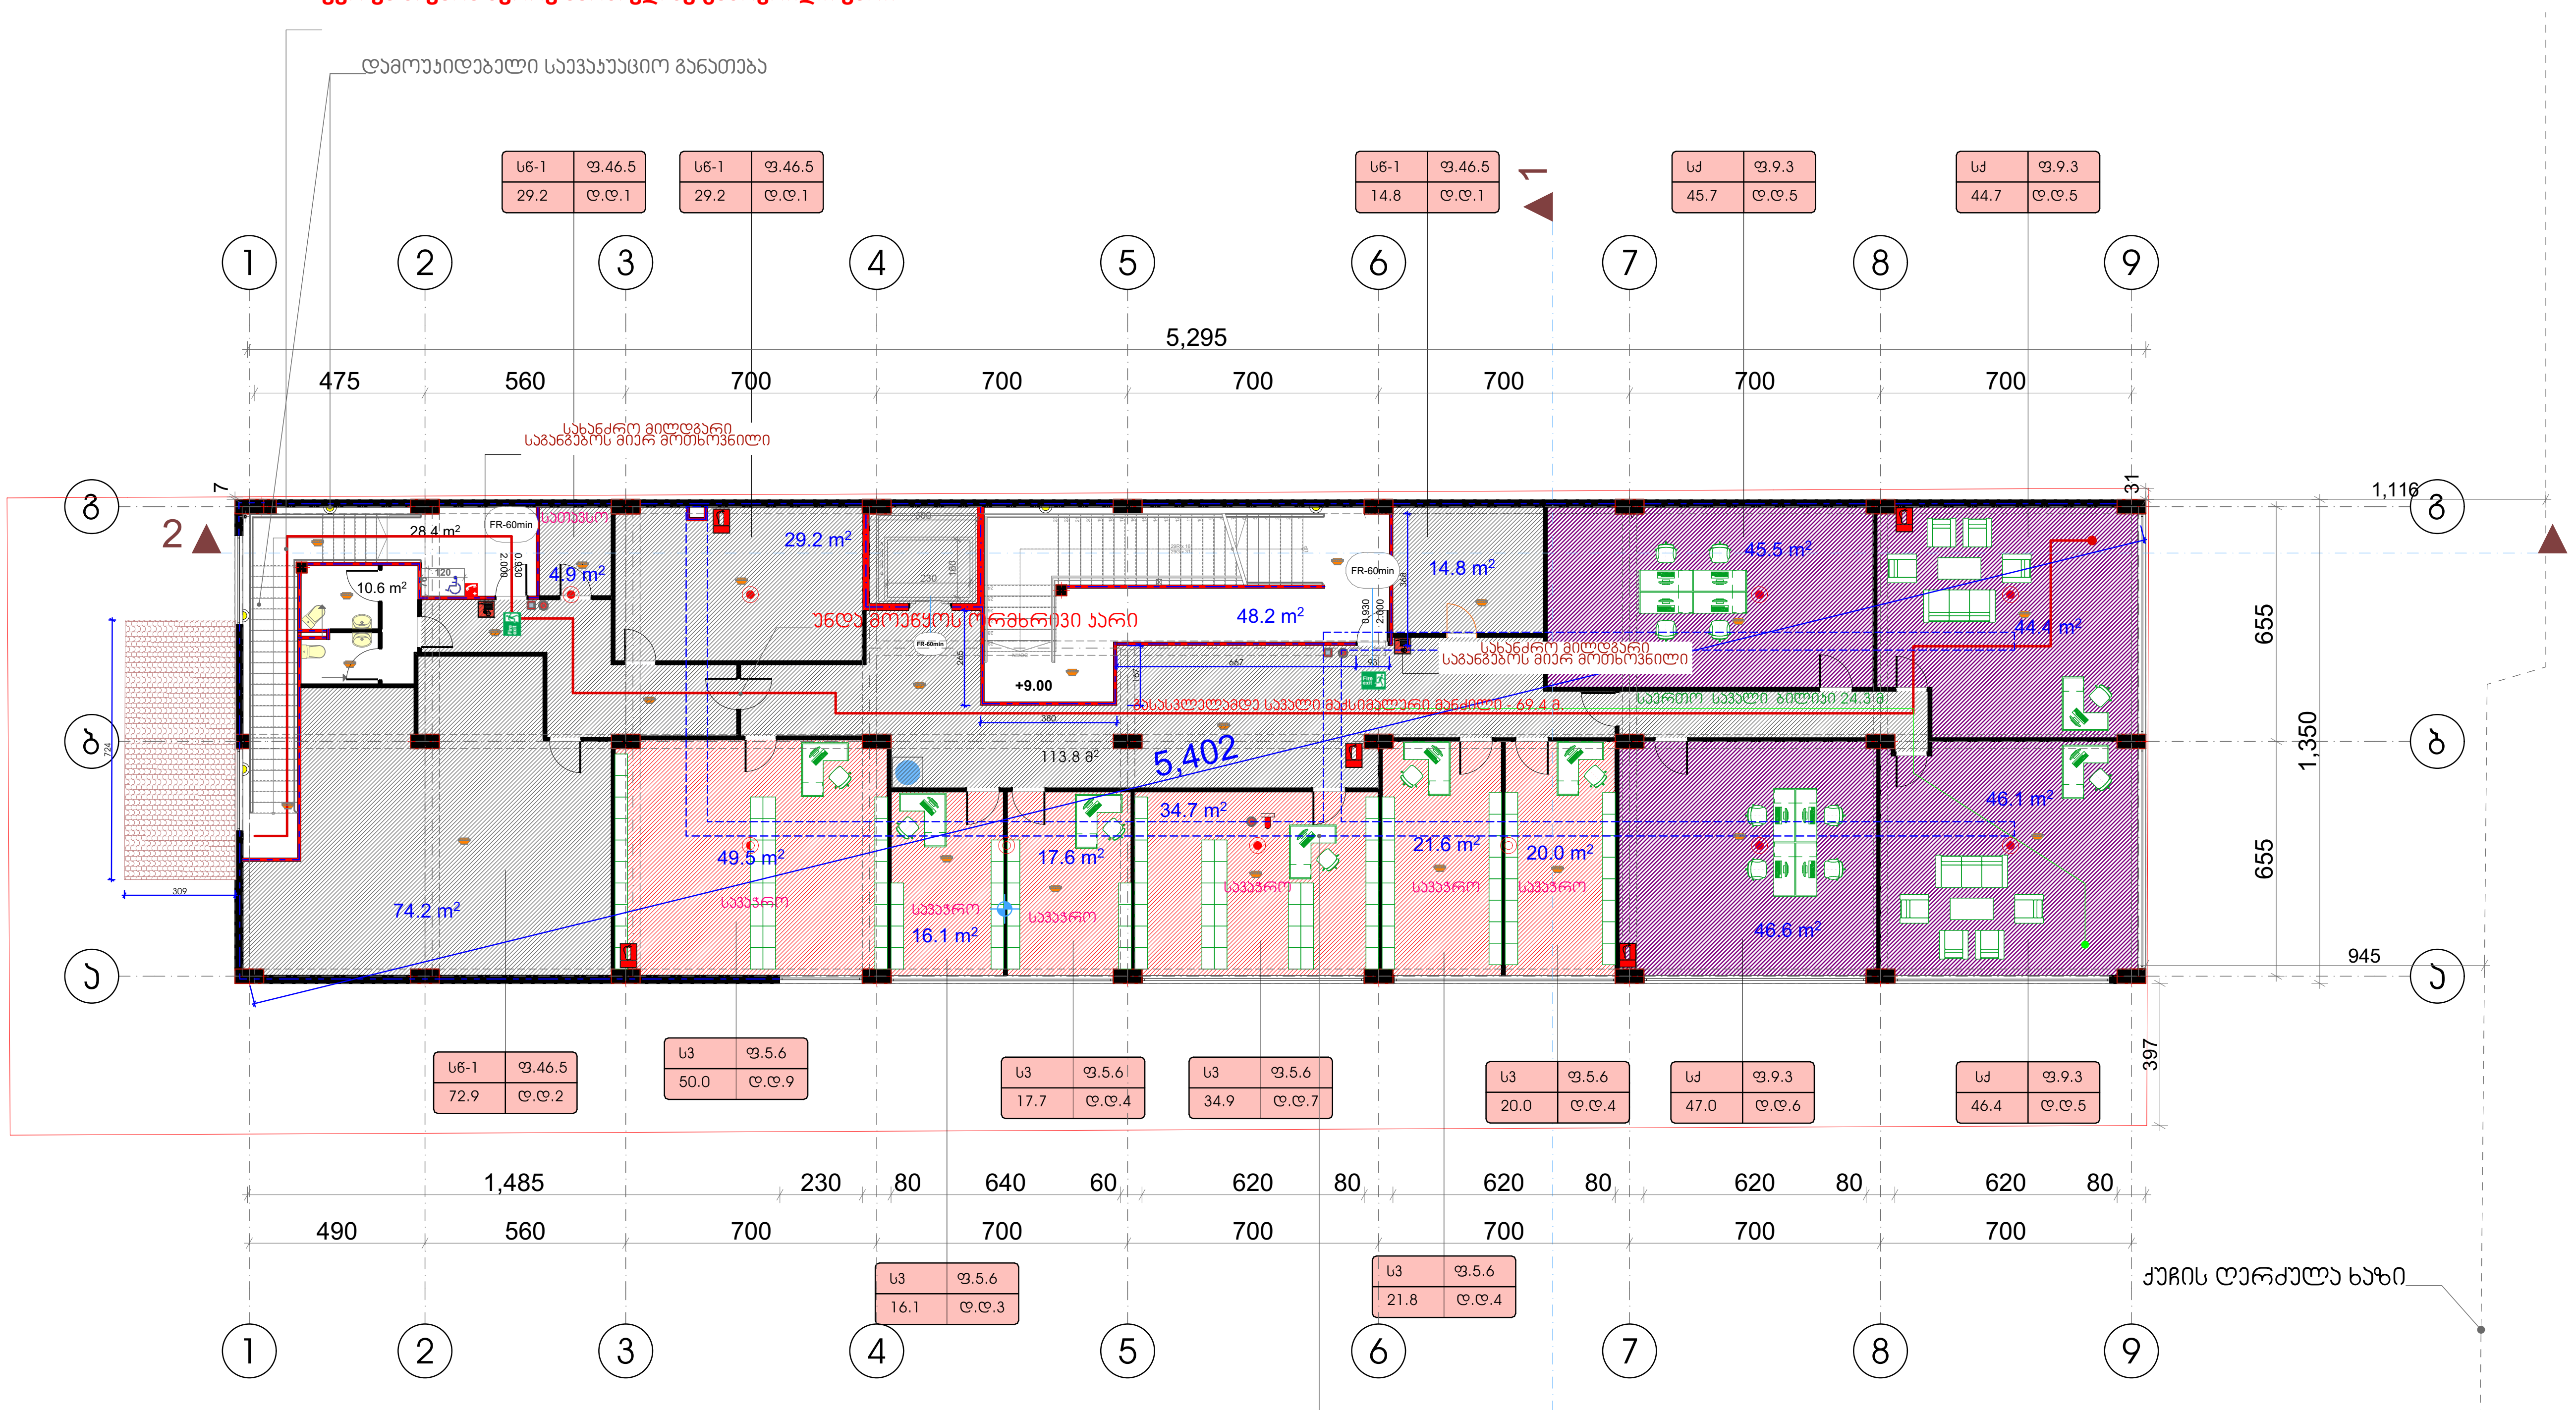

ფორმატი	დაკვეთა №	ფაილის სახელი
ა-3	-	-

ექსპლიკაცია:

კიბის უჯრედის და სადარბაზოს ფართი	190.4 მ2
დამხმარე ფართი	133.7 მ2
სავაჭრო ფართი	159.5 მ2
საოფისე ფართი	182.6 მ2

პირობითი ნიშნები

- - - - - საკადასტრო საზღვარი

შენიშვნები

ზომები მოცემულია სანტიმეტრებში
ნიშნულები მოცემულია მეტრებში

შენიშვნა

გამოსწორებულია საგანგებო სიტუაციების მართვის სააგენტოს ხარვეზები,
გათვალისწინებულია დამოუკიდებელი საევაკუაციო განათება კიბის უჯრედებში
კვამლსაწინააღმდეგო ვენტილაცია სავაჭრო დარბაზებში,
წყლის ტუმბოს და გენერატორის ოთახები ჩამოტანილია 1 სართულზე აქვს გარეთ გასასვლელი კარები
ტერიტორიაზე მოწყობილია ჰიდრანტი

დამატებით დეტალურ ტექნოლოგიურ პროექტებს წარმოგიდგენთ მშენებლობის ნებართვის აღების სტადიაზე

დამკვეთი:

არქიტექტურა

თანამდებობა	გვარი / ხელმოწერა
მთ. არქიტექტექტ.	ი. მირცხულავა
დაამუშავა	ი. მირცხულავა

ნახაზი

გეგმა 9.00 ნიშნულზე

მასშტაბი 1 : 100	თარიღი 07/10/2024

სტადია	ფურცლები	ფურცელი
პროექტი	-	-

გეგმა 13,50 ნიშნულზე

მ 1:100

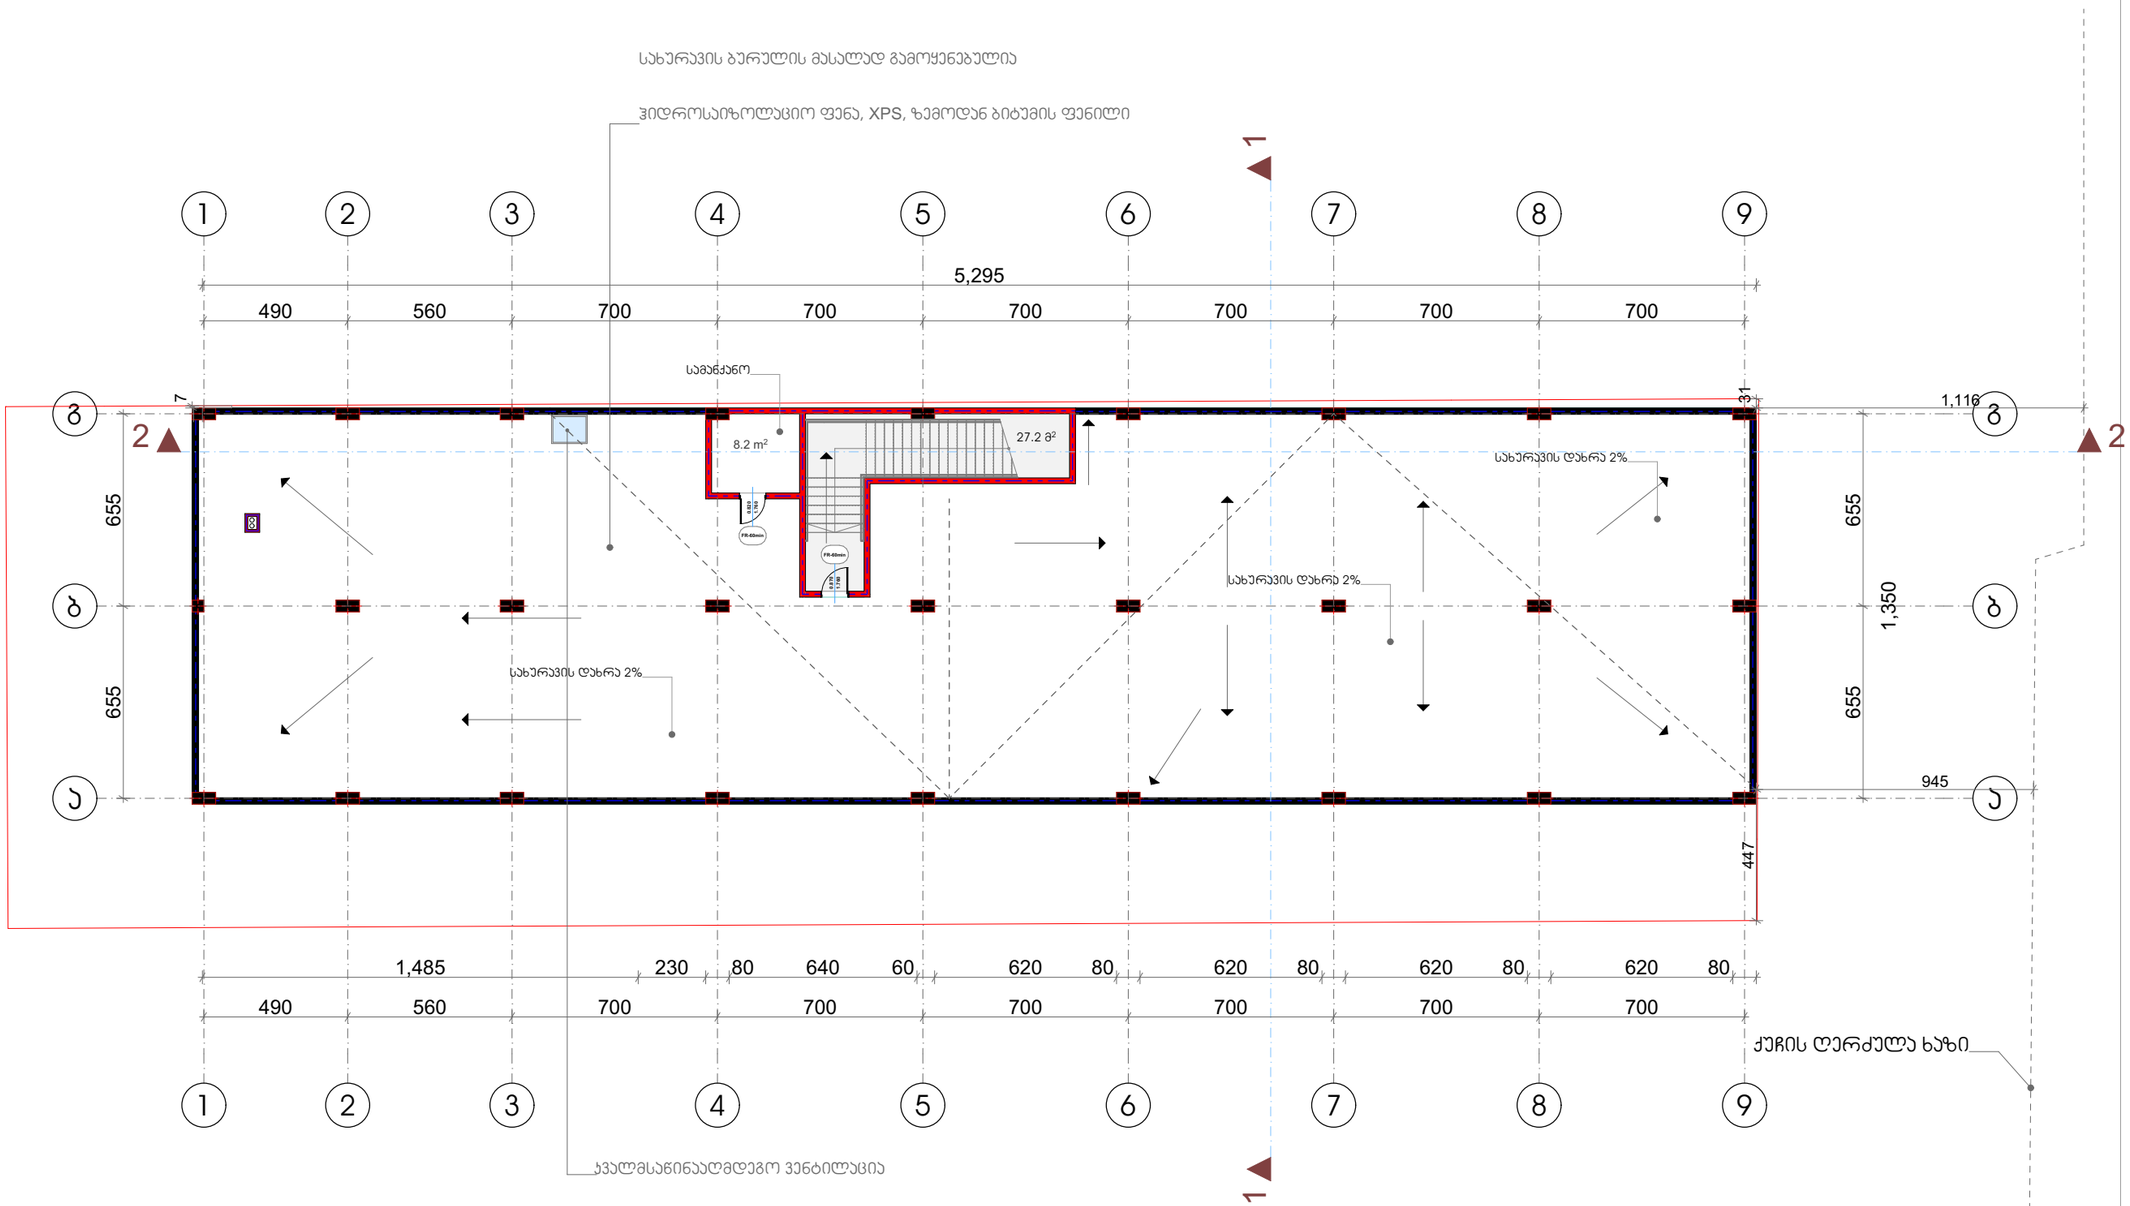

შენიშვნა

გამოსწორებულია საგანგებო სიტუაციების მართვის სააგენტოს ხარვეზები,
გათვალისწინებულია დამოუკიდებელი საევაკუაციო განათება პიბის უჯრედებში
კვამლსაწინააღმდეგო ვენტილაცია სავაჭრო დარბაზებში,
წყლის ტუმბოს და გენერატორის ოთახები ჩამოტანილია 1 სართულზე აქვს გარეთ გასასვლელი კარები
ტერიტორიაზე მოწყობილია ჰიდრანტი

დამატებით დეტალურ ტექნოლოგიურ პროექტებს წარმოგიდგენთ მშენებლობის ნებართვის აღების სტადიაზე

ფორმატი	დაკვეთა №	ფურცლის სახელი
ა-3	-	-

ექსპლიკაცია:

ჰიბის უჯრედის და სადარბაზოს ფართი	27.2 მ²
დამხმარე ფართი	8.2 მ²

ჰიდროტექნიკური ნიშნები

საკვდასტრო საზღვარი

შენიშვნები

ზომები მოცემულია სანტიმეტრებში
ნიშნულები მოცემულია მეტრებში

დამკვეთი:	

არქიტექტურა

თანამდებობა	გვარი/ხელმოწერა
მთ. არქიტექტორ.	ი. მირცხულავა
დაამუშავა	ი. მირცხულავა

ნახაზი

გეგმა 13,50 ნიშნულზე

მასშტაბი 1 : 100	თარიღი 07/10/2024	
სტადია	ფურცლები	ფურცელი
პროექტი	-	-