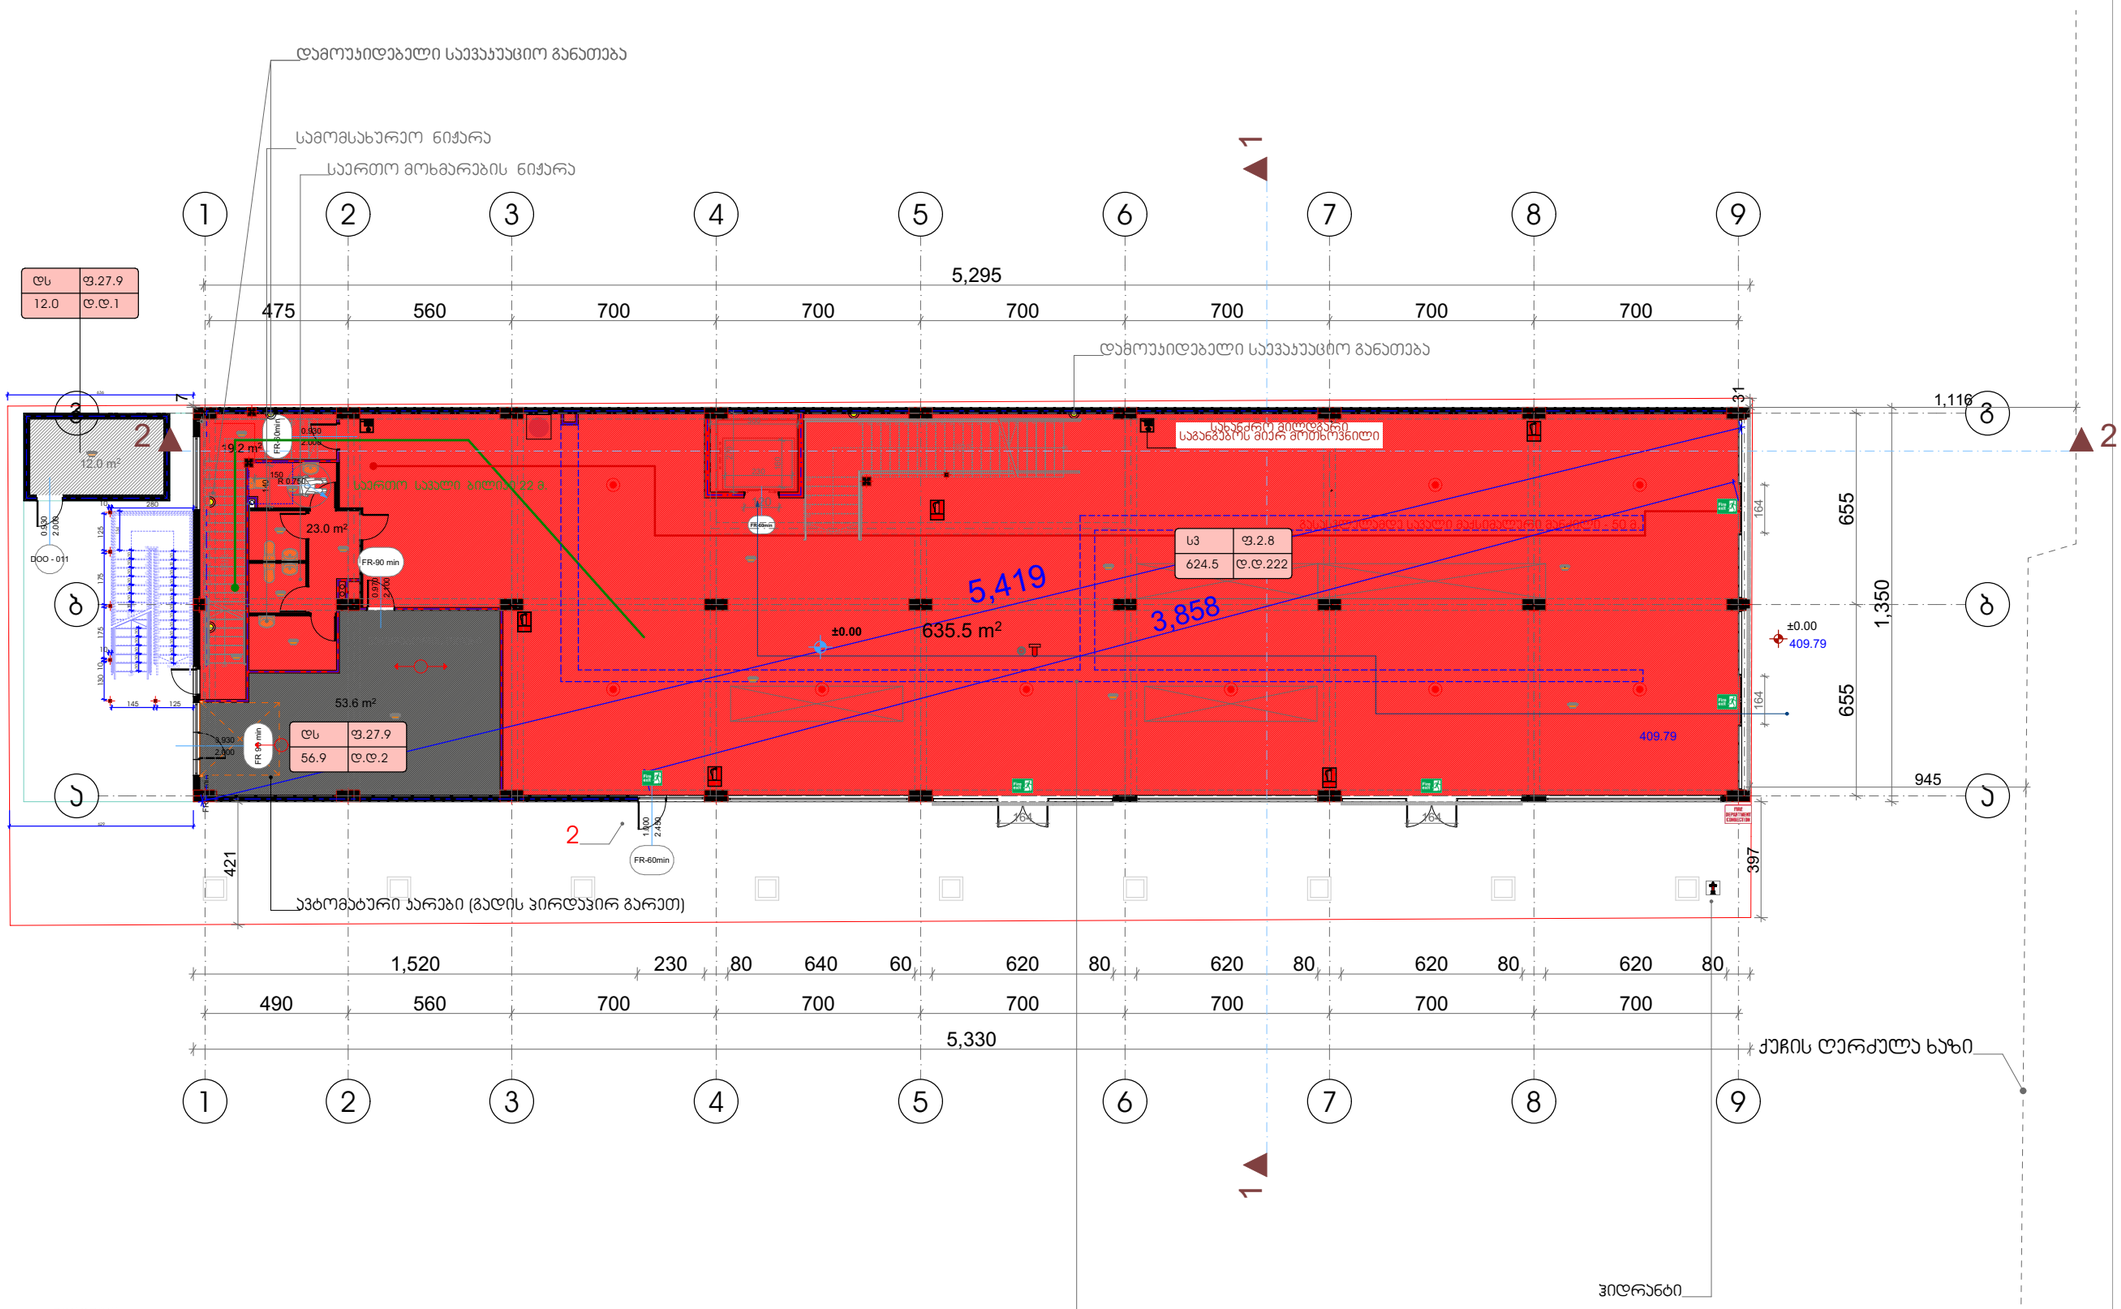

GSPublisherVersion 0.0.100.100

53.6 m2

23.0 m2

19.2 m2
12.0 m2

9

8

7

6

5

4

3

2

1

23

22

21

20

19

18

17

16

15

14

13

12

11

10

24
25
26
27
28
29
DOWN

UP

29R x 16
29G x 31

1

2

3

4

5

6

7

8

9

10

11

12

13

14

15
16
17
18
19
20
21
22
23
24
25
26
27
28
DOWN

UP28R x 16 28G x 30

1

2

3

4

5

6

7

8

9

10

11

12

13

14

15

16

17

18

19

20

21

22

23

24

25

26

27

28

29

30

DOWN

UP30R x 15 30G x 30

FR-60მინ 1.000 2.450

FR-60მინ

FR-60მინ

2.000

0.930

FR-90 მინ 0.970 2.100

DOO - 011 0.930 2.000

FR 90 მინ

FR-90 მინ

2.000

0.930

a a

b b

g g

2

2

3

3

4

4

5

5

6

6

7

7

8

8

9

9

1

1

2 2

1 1

397

164 164

164 164

945

7

31

1,116

490 560 700 700 700 700 700 700

475 560 700 700 700 700 700 700

5,295

5,330

1,520 230 80 640 60 620 80 620 80 620 80 620 80

655 655

1,350

120

230

300

160

270

140 150

R 0.750

±0.00

421

635.5 m2 ±0.00

5,419
3,858

636

629

10 280 10 175 175 125 130

145 125

10

30 30 30 30 30

30 30 30 30 30 30 30 30 30 30 30 30 30

30 30 30 30 30 30 30

134

ქუჩის ღერძულა ხაზი

საერთო მოხმარების ნიჟარა

დამოუკიდებელი საევაკუაციო განათება

დამოუკიდებელი საევაკუაციო განათება

ჰიდრანტი

ხანძარსაწინააღმდეგო ვენტილაცია

ავტომატური კარები (გადის პირდაპირ გარეთ)

სახანძრო მილდგარი
საგანგებოს მიერ მოთხოვნილი

სამომსახურეო ნიჟარა

2

-

გეგმა 0.00 ნიშნულზე

-

დაკვეთა #

ექსპლიკაცია:

ფაილის სახელი

a-3 - -

პირობითი ნიშნები

ფორმატი

ფურცლები

ხელმოწერა
მთ. არქიტექტექტ.
დაამუშავა

გვარი

თარიღი

თანამდებობა

დამკვეთი:

სტადია

ნახაზი

პროექტი

ფურცელი

არქიტექტურა

საკადასტრო საზღვარი

მასშტაბი 1 : 100

შენიშვნები

ზომები მოცემულია სანტიმეტრებში
ნიშნულები მოცემულია მეტრებში

საერთო სავალი ბილიკი 22 მ.

გასასვლელამდე სავალი მაქსიმალური მანძილი - 50 მ.

კომერციული ფართი

კიბის უჯრედის ფართი

დამხმარე ფართი

635.5 m

2

19.2 m

2

გეგმა 0.00 ნიშნულზე

m 1:100

გამოსწორებულია საგანგებო სიტუაციების მართვის სააგენტოს ხარვეზები,
გათვალისწინებულია დამოუკიდებელი საევაკუაციო განათება კიბის უჯრედებში
კვამლსაწინააღმდეგო ვენტილაცია სავაჭრო დარბაზებში,
წყლის ტუმბოს და გენერატორის ოთახები ჩამოტანილია 1 სართულზე აქვს გარეთ გასასვლელი კარები ტერიტორიაზე მოწყობილია ჰიდრანტი

დამატებით დეტალურ ტექნოლოგიურ პროექტებს წარმოგიდგენთ მშენებლობის ნებართვის აღების სტადიაზე

შენიშვნა

გენერატორის ოთახი

409.79

409.79

88.6 m

2

i. mircxulava
i. mircxulava

07/10/2024

9 - 1

sv f.2.8
624.5 d.d.222

ds f.27.9
56.9 d.d.2

ds f.27.9
12.0 d.d.1

# გეგმა 4.50 ნიშნულზე

მ 1:100

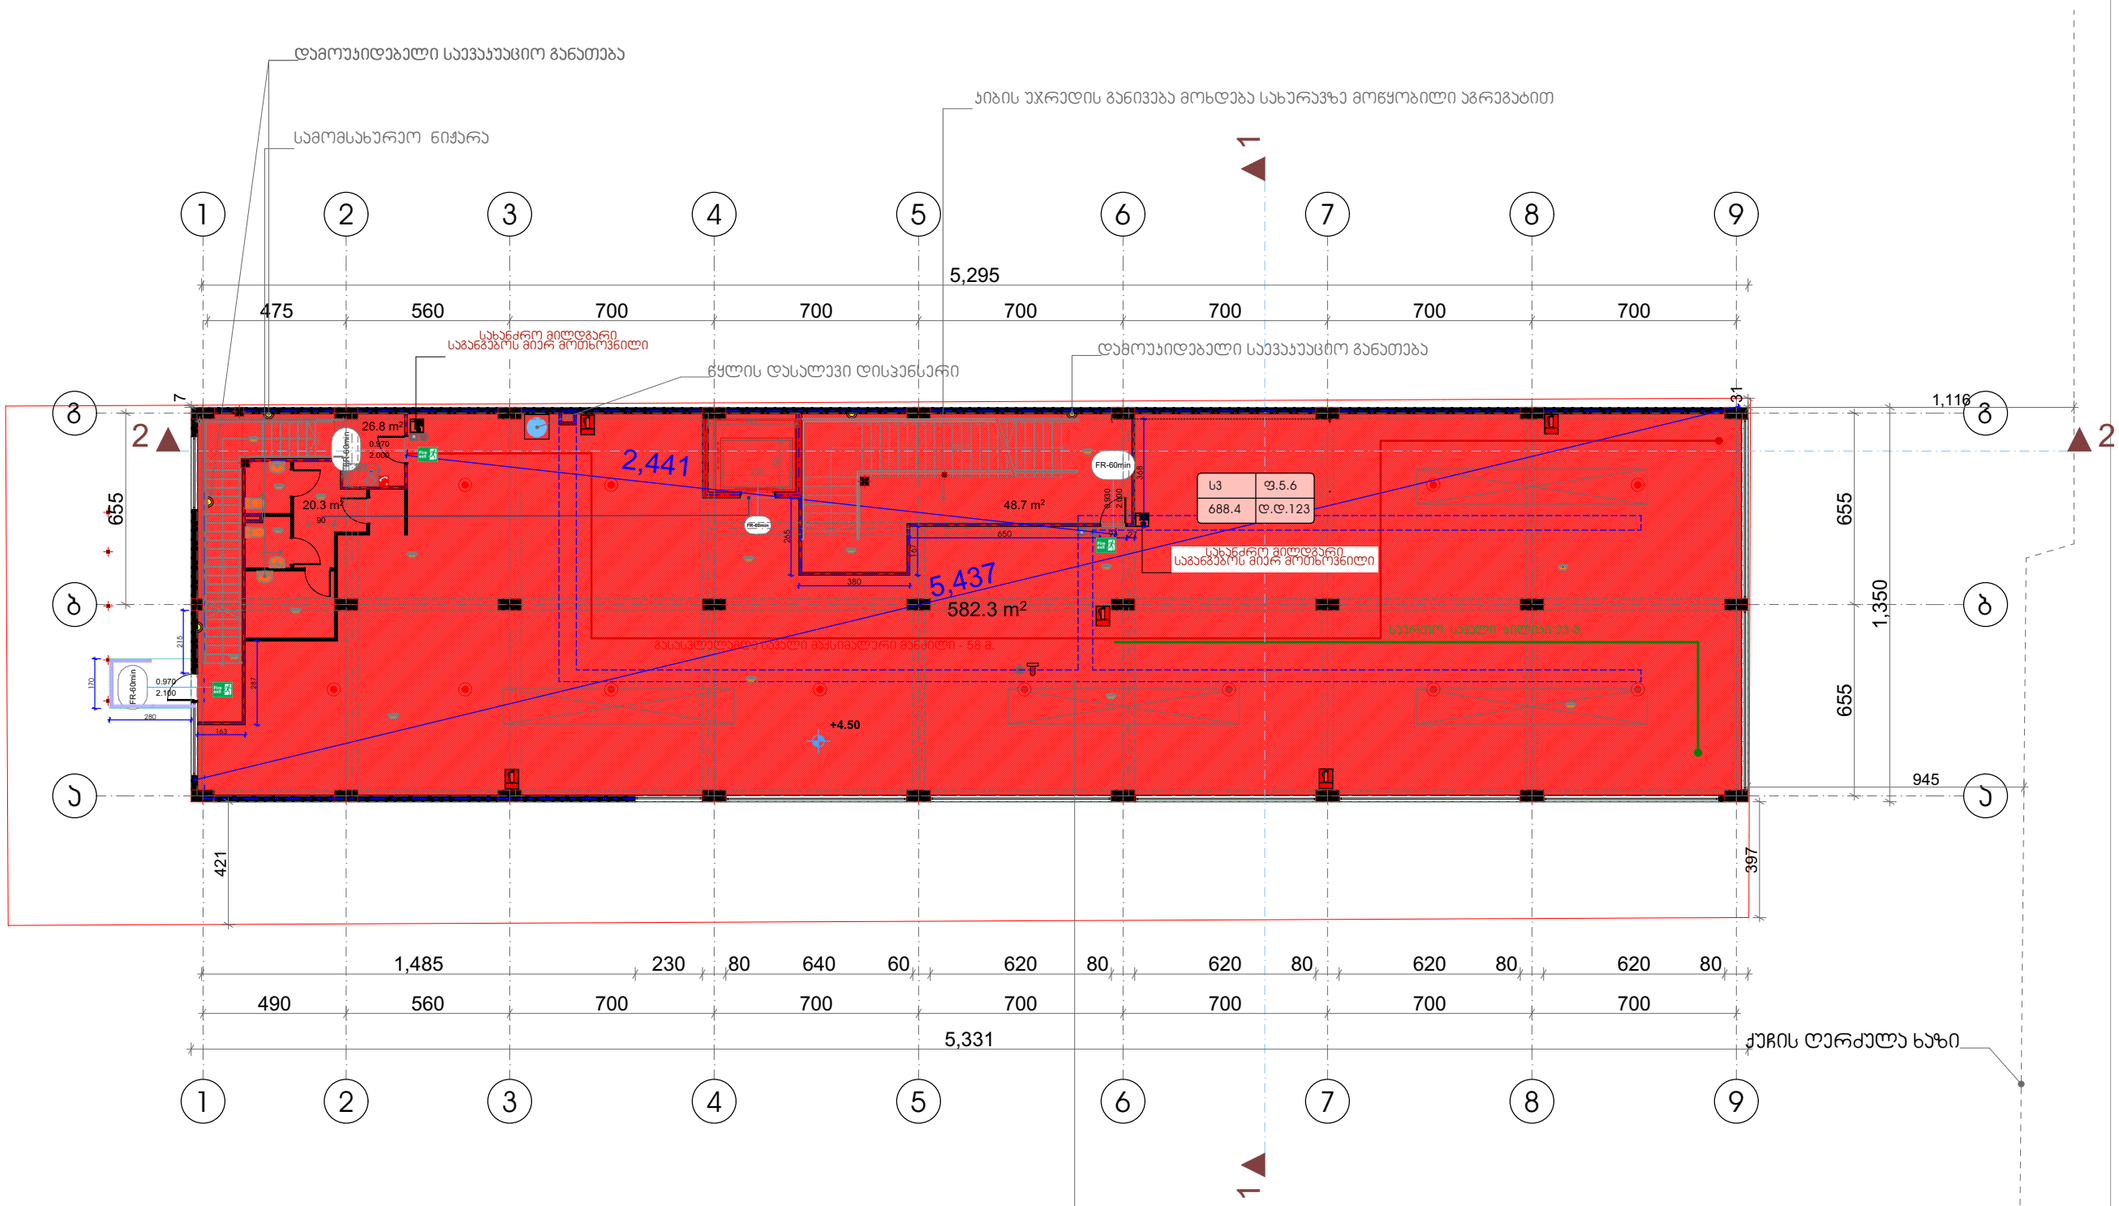


შენიშვნა

გამოსწორებულია საგანგებო სიტუაციების მართვის საპგენტოს ხარვეზები,
გათვალისწინებულია დამოუკიდებელი საევაკუაციო განათება ჯიბის უჯრედებში
ჯვალმსაწინააღმდეგო ვენტილაცია სავაჭრო დარბაზებში,
წყლის ტუმბოს და გენერატორის ოთახები ჩამოტანილია 1 სართულზე აქვს გარეთ გასასვლელი კარები
ტერიტორიაზე მოწყობილია ჰიდრანტი

დამატებით დეტალურ ტექნოლოგიურ პროექტებს წარმოგიდგენთ მშენებლობის ნებართვის აღების სტადიაზე

| ფორმატი | დაკვეთა № | ფურცლის სახელი |
|---|---|---|
| ა-3 | - | - |

ექსპლიკაცია:

| | |
|---|---|
| პოტენციური ფართი | 582.3 მ² |
| ჯიბის უჯრედის ფართი | 75.5 მ² |
| დამხმარე ფართი | 20.3 მ² |

პირობითი ნიშნები

საკადასტრო საზღვარი

შენიშვნები

ზომები მოცემულია სანტიმეტრებში
ნიშნულები მოცემულია მეტრებში

| დამკვეთი: | |
|---|---|

არქიტექტურა

| | |
|---|---|
| თანამდებობა | გვარი / ხელმოწერა |
| მთ. არქიტექტორ. | ი. მირცხულავა |
| დამმოწმა | ი. მირცხულავა |

ნახაზი

გეგმა 4.50 ნიშნულზე

| მასშტაბი 1 : 100 | თარიღი 07/10/2024 | |
|---|---|---|
| სტადია | ფურცლები | ფურცელი |
| პროექტი | - | - |

# გეგმა 9.00 ნიშნულზე

მ 1:100

**განიავდეს ბუნებრივად**
**ეყოფა თუარა მეორე სართულზე გამოჭრილი კარი**

დამოუკიდებელი საევაკუაციო განათება

| სწ-1 | ფ.46.5 |
|---|---|
| 29.2 | დ.დ.1 |

| სწ-1 | ფ.46.5 |
|---|---|
| 29.2 | დ.დ.1 |

| სწ-1 | ფ.46.5 |
|---|---|
| 14.8 | დ.დ.1 |

| სძ | ფ.9.3 |
|---|---|
| 45.7 | დ.დ.5 |

| სძ | ფ.9.3 |
|---|---|
| 44.7 | დ.დ.5 |

1 2 3 4 5 6 7 8 9

5,295

475 560 700 700 700 700 700 700 700

ა ბ გ დ

1,116 655 1,350 655 945 397

სახანძრო გასასვლელი
საგანგებოს მიერ მოშხრეული

28.4 m² 10.6 m² 4.9 m² 29.2 m² 48.2 m² 14.8 m² 45.5 m² 44.4 m²

FR-60min

+9.00

113.8 m²

5,402

34.7 m² 49.5 m² 17.6 m² 21.6 m² 20.0 m² 46.1 m² 74.2 m² 16.1 m²

| სწ-1 | ფ.46.5 |
|---|---|
| 72.9 | დ.დ.2 |

| სვ | ფ.5.6 |
|---|---|
| 50.0 | დ.დ.9 |

| სვ | ფ.5.6 |
|---|---|
| 17.7 | დ.დ.4 |

| სვ | ფ.5.6 |
|---|---|
| 34.9 | დ.დ.7 |

| სვ | ფ.5.6 |
|---|---|
| 20.0 | დ.დ.4 |

| სძ | ფ.9.3 |
|---|---|
| 47.0 | დ.დ.6 |

| სძ | ფ.9.3 |
|---|---|
| 46.4 | დ.დ.5 |

| სვ | ფ.5.6 |
|---|---|
| 16.1 | დ.დ.3 |

| სვ | ფ.5.6 |
|---|---|
| 21.8 | დ.დ.4 |

1,485 230 80 640 60 620 80 620 80 620 80 620 80

490 560 700 700 700 700 700 700

ქუჩის ღერძულა ხაზი

ჯვალმსაწინააღმდეგო ვენტილაცია

## შენიშვნა

გამოსწორებულია საგანგებო სიტუაციების მართვის საპგენტოს ხარვეზები,
გათვალისწინებულია დამოუკიდებელი საევაკუაციო განათება ჯიბის უჯრედებში
ჯვალმსაწინააღმდეგო ვენტილაცია სავაჭრო დარბაზებში,
წყლის ტუმბოს და გენერატორის ოთახები ჩამოტანილია 1 სართულზე აქვს გარეთ გასასვლელი კარები
ტერიტორიაზე მოწყობილია ჰიდრანტი

დამატებით დეტალურ ტექნოლოგიურ პროექტებს წარმოგიდგენთ მშენებლობის ნებართვის აღების სტადიაზე

| ფორმატი | დაკვეთა № | ფაილის სახელი |
|---|---|---|
| ა-3 | - | - |

### ექსპლიკაცია:

| | |
|---|---|
| ჯიბის ჯრედების ფართი | 190.4 მ2 |
| დამხმარე ფართი | 133.7 მ2 |
| სავაჭრო ფართი | 159.5 მ2 |
| საოფისე ფართი | 182.6 მ2 |

### პირობითი ნიშნები

საკადასტრო საზღვარი

### შენიშვნები

ზომები მოცემულია სანტიმეტრებში
ნიშნულები მოცემულია მეტრებში

დამკვეთი:

არქიტექტურა

| | |
|---|---|
| თანამდებობა | გვარი / ხელმოწერა |
| მთ. არქიტექტ. | ი. მირცხულავა |
| დამმოწმა | ი. მირცხულავა |

ნახაზი

გეგმა 9.00 ნიშნულზე

| მასშტაბი 1 : 100 | თარიღი 07/10/2024 | |
|---|---|---|
| სტადია | ფურცლები | ფურცელი |
| პროექტი | - | - |

# გეგმა 13,50 ნიშნულზე

მ 1:100

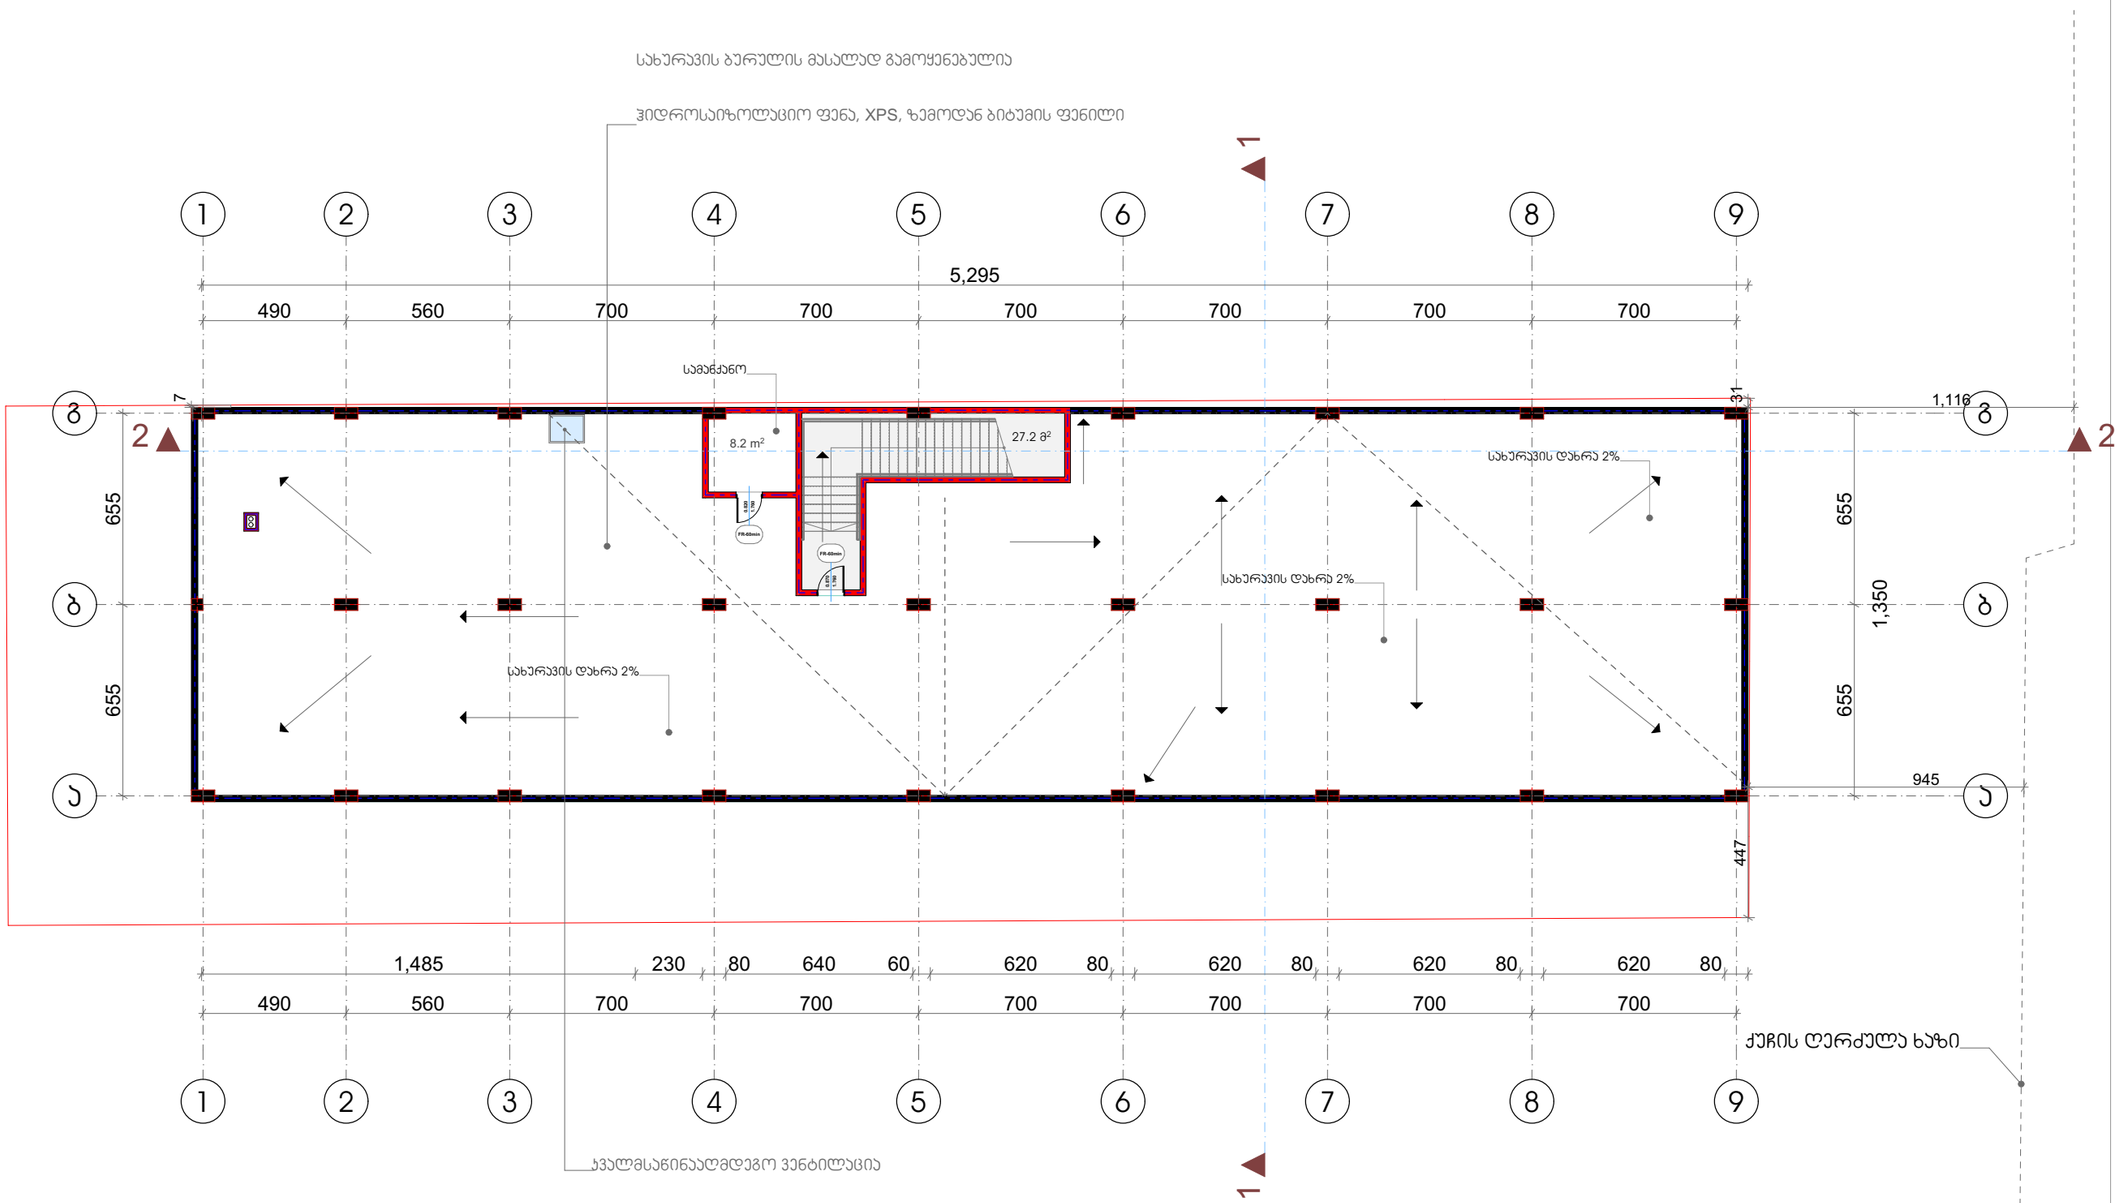


შენიშვნა

გამოსწორებულია საგანგებო სიტუაციების მართვის საგენტოს ხარვეზები,
გათვალისწინებულია დამოუკიდებელი საევაკუაციო განათება ჯიბის უჯრედებში
ჯვალმსაწინააღმდეგო ვენტილაცია სველ წერტილებში,
წყლის ტუმბოს და გენერატორის ოთახები ჩამოტანილია 1 სართულზე აქვს გარეთ გასასვლელი კარები
ტერიტორიაზე მოწყობილია ჰიდრანტი

დამატებით დეტალურ ტექნოლოგიურ პროექტებს წარმოგიდგენთ მშენებლობის ნებართვის აღების სტადიაზე

| ფორმატი | დაკვეთა № | ფურცლის სახელი |
|---|---|---|
| A-3 | - | - |

ექსპლიკაცია:

| | |
|---|---|
| ჯიბის უჯრედის ფართი | 27.2 მ² |
| დამხმარე ფართი | 8.2 მ² |

პირობითი ნიშნები

საკადასტრო საზღვარი

შენიშვნები

ზომები მოცემულია სანტიმეტრებში
ნიშნულები მოცემულია მეტრებში

დამკვეთი:

არქიტექტურა

| | |
|---|---|
| თანამდებობა | გვარი/ხელმოწერა |
| მთ. არქიტექტ. | ი. მირცხულავა |
| დაამუშავა | ი. მირცხულავა |

ნახაზი

გეგმა 13,50 ნიშნულზე

| | |
|---|---|
| მასშტაბი 1 : 100 | თარიღი 07/10/2024 |

| სტადია | ფურცლები | ფურცელი |
|---|---|---|
| პროექტი | - | - |