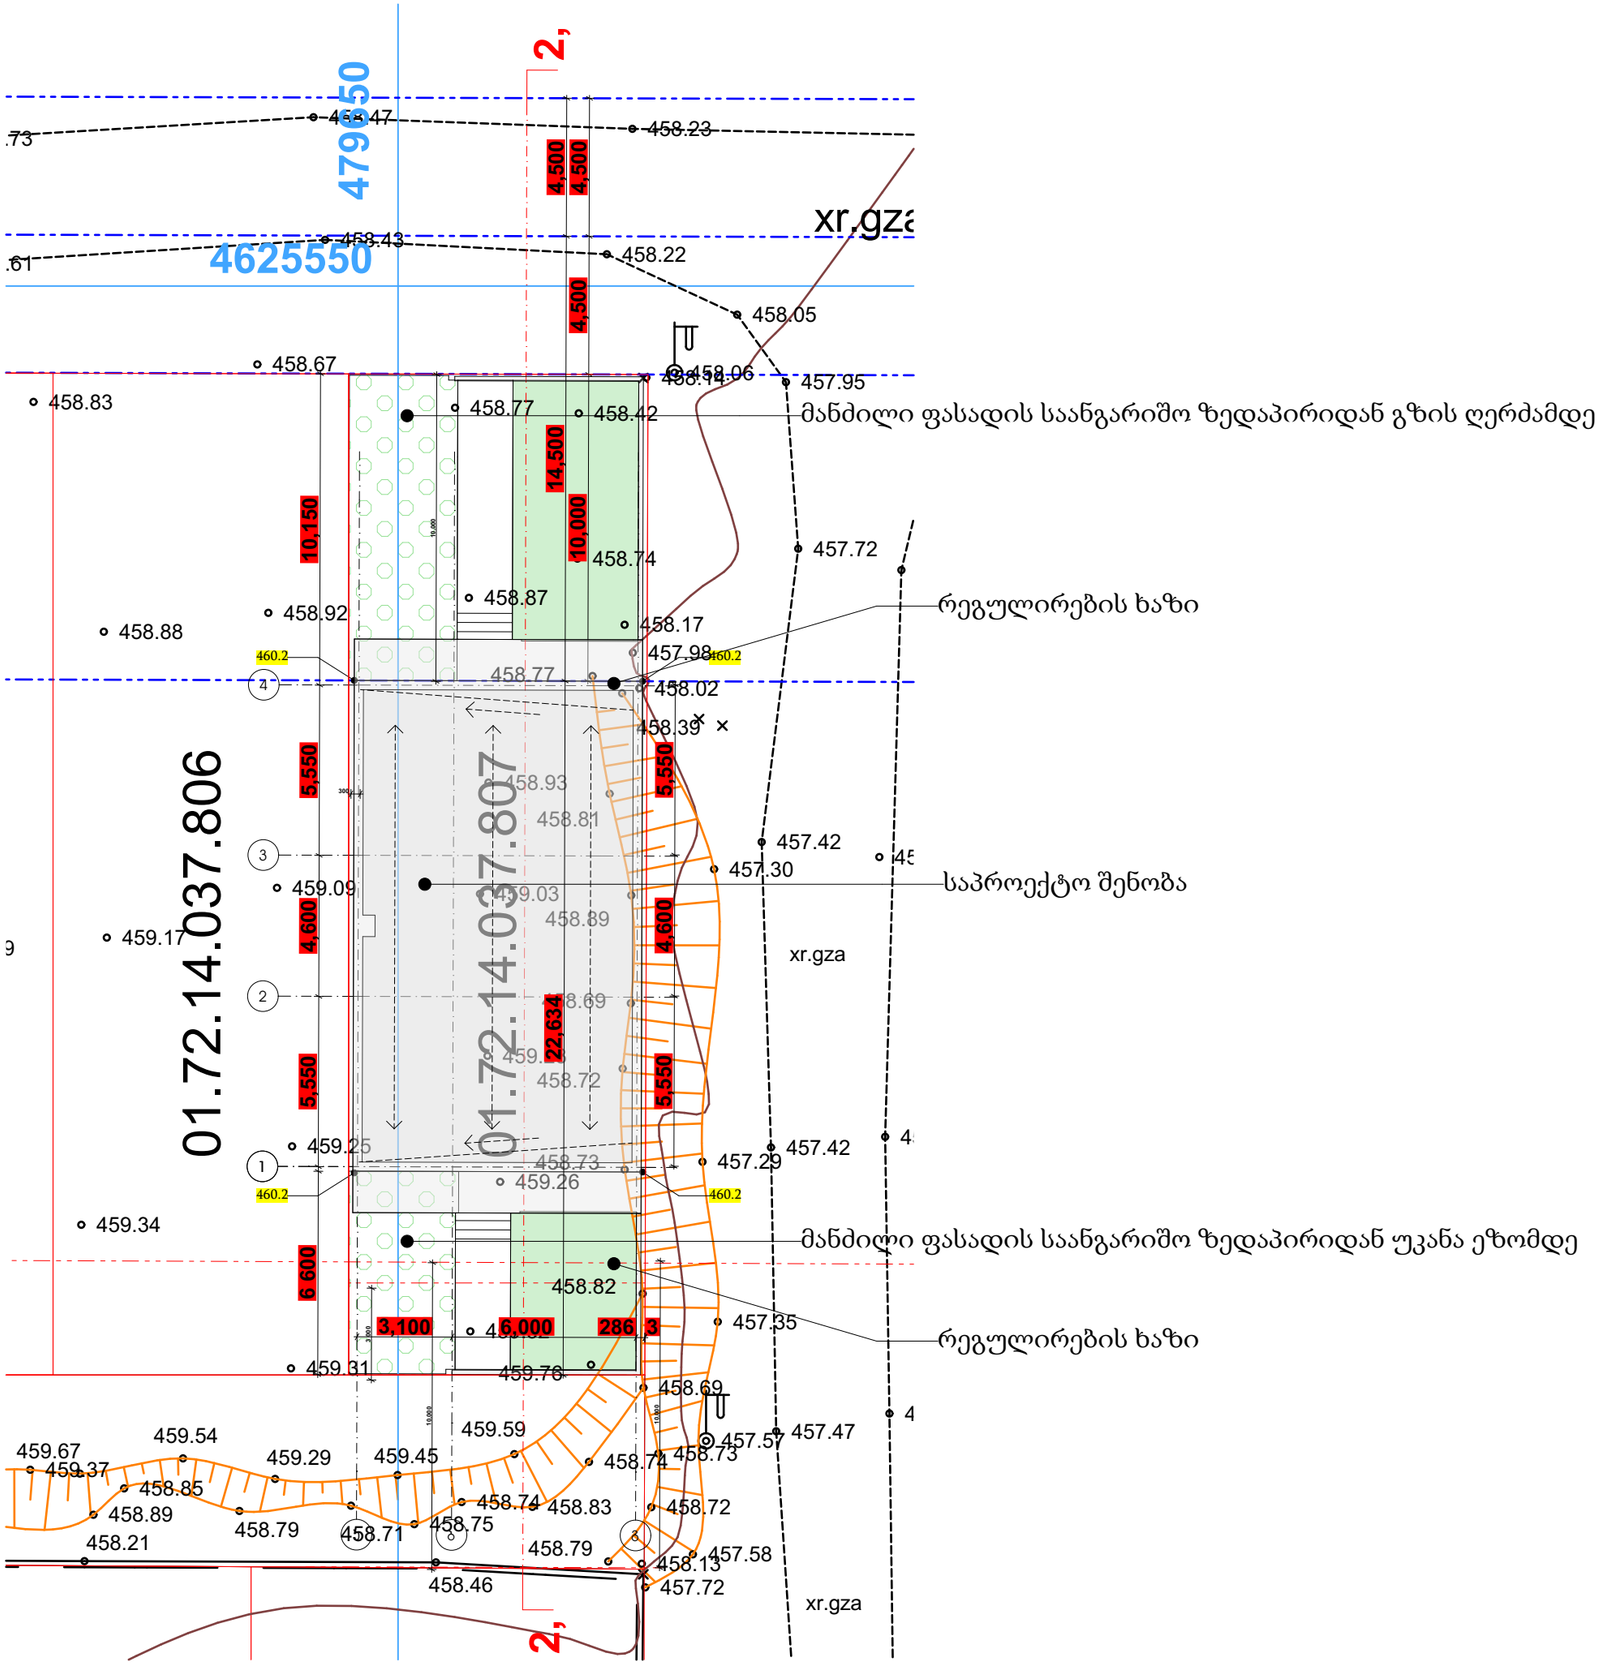


TSOMAIA ARCHITECTS


დამკვეთი	დავით ზაუტაშვილი
მისამართი	ს. დიღომი პეტანდილის ქ. №27
პროექტის სახელი	
ორბინიანი ინდივიდუალური საცხოვრებელი სახლი	

შემსრულებელი	შ.პ.ს. "ჰელიქსი" 404855992	
თანამდებობა	გვარი	ხელმოწერა
დირექტორი	ვ. ცომაია	
მთ.არქიტექტორი	ვ. ცომაია	
არქიტექტორი	ვ. ცომაია	
კონსტრუქტორი	ვ. ცომაია	

მასშტაბი	ნახაზის დასახელება	
1:200	მაქს. სიმ განსაზღვრის სქემა	
სტადია	ფურცლის №	ფურცლები
მ.პ.	**A-501**	**38**

H=L/Y=14.5/0.4=36 250

H=L/Y=6.6/0.4=16 500

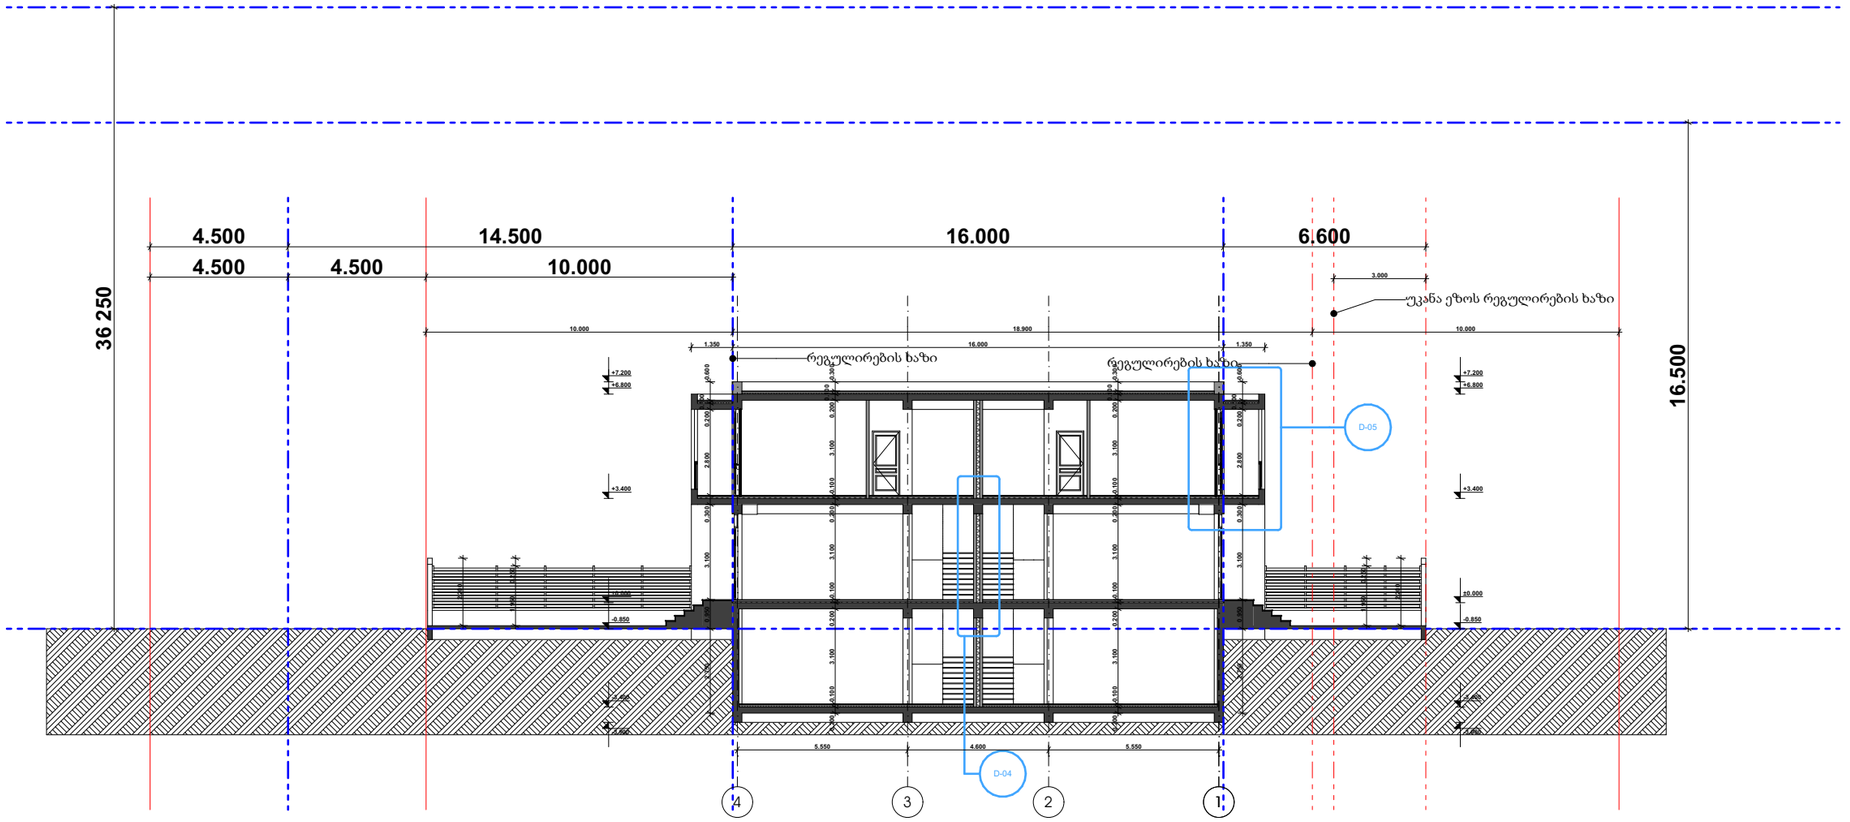

TSOMAIA ARCHITECTS

დამკვეთი	დავით ზაუტაშვილი
მისამართი	ს. დიღომი პეტანდილის ქ. №27
პროექტის სახელი	
ორბინიანი ინდივიდუალური საცხოვრებელი სახლი	

შემსრულებელი	შ.პ.ს. "ჰელიქსი" 404855992	
თანამდებობა	გვარი	ხელმოწერა
დირექტორი	პ. ცომაია	
მთ.არქიტექტორი	პ. ცომაია	
არქიტექტორი	პ. ცომაია	
კონსტრუქტორი	პ. ცომაია	

მასშტაბი	ნახაზის დასახელება	
1:200	მაქს. სიმ განსაზღვრის სქემა 1	
სტადია	ფურცლის №	ფურცლები
მ.პ.	**A-502**	**38**