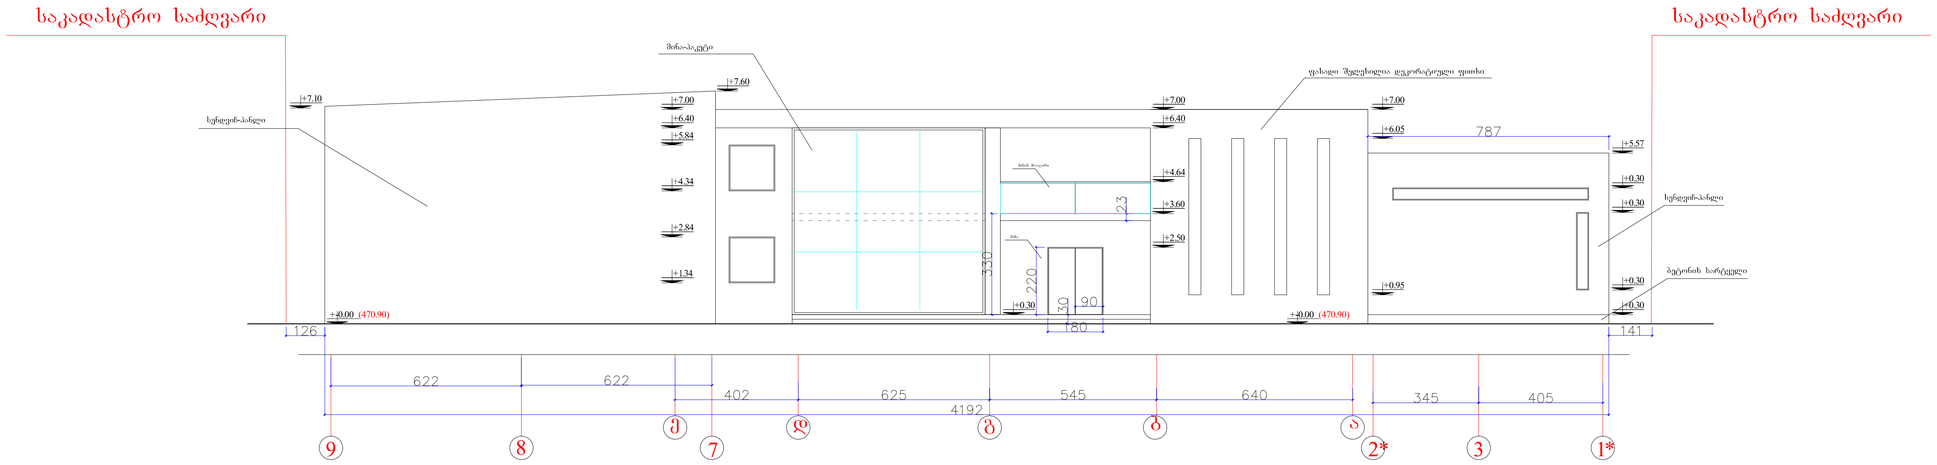

დირეკტორი	ბ.კინწურაშვილი		ქ.თბილისი, სოფელი დიღომი ნაკვეთი № 326-327-ის მიმდებარეთ	EMPIRE ARCHITECTURE
პრ. ავტორი	ბ.კინწურაშვილი			
არქიტექტორი	ბ.კინწურაშვილი			
კონსტრუკტორი	ლ.ზამბახიძე			
კომპ. გრაფიკა	დ.კუპრაშვილი		საწარმო (პოლიგრაფიული სტამბა)	სტადია / ფურცელი / თარიღი
				2013წ
			ფასადი ე-ა მ 1:100	

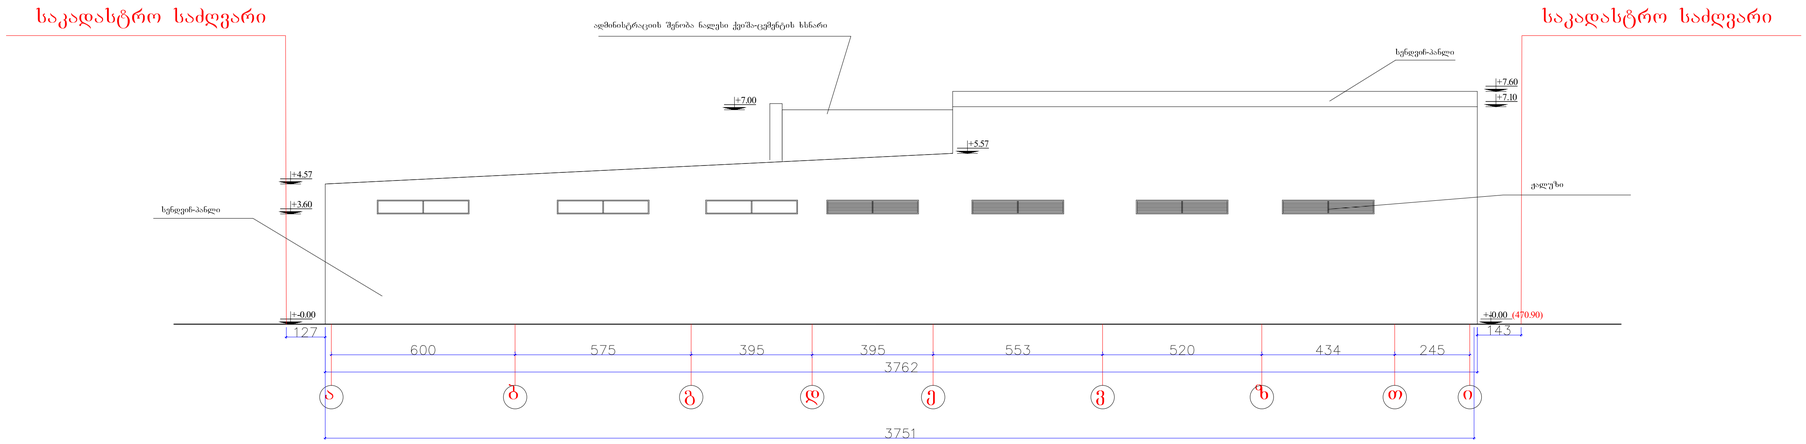

დირეკტორი	ბ.კინწურაშვილი		ქ.თბილისი, სოფელი დიღომი ნაკვეთი № 326-327-ის მიმდებარეთ	EMPIRE ARCHITECTURE
პრ. ავტორი	ბ.კინწურაშვილი			
არქიტექტორი	ბ.კინწურაშვილი			
კონსტრუკტორი	ლ.ზამბახიძე			
კომპ. გრაფიკა	დ.კუპრაშვილი		საწარმო (პოლიგრაფიული სტამბა)	სტადია / ფურცელი / თარიღი
				2013წ
			ფასადი ა-ი მ 1:100	

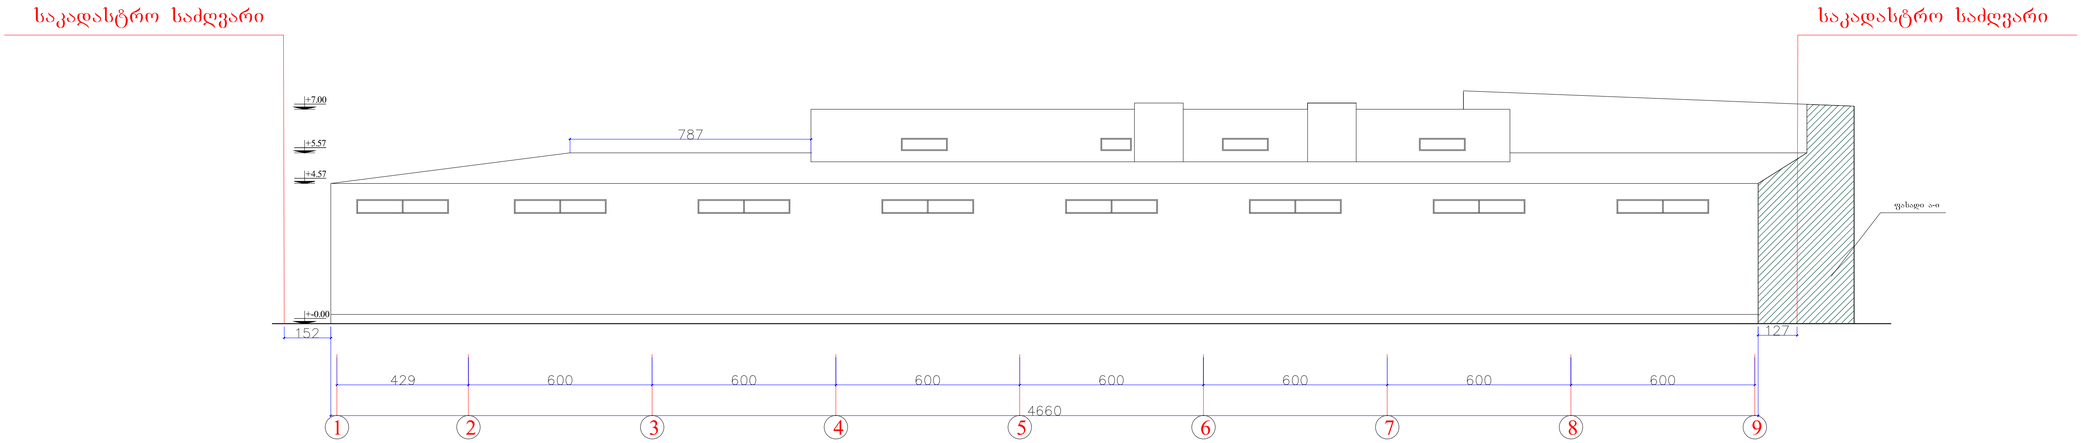

დირექტორი	ბ.კანწურაშვილი		ქობალიანი, სოფელი დიღომი ნაკვეთი № 326-327-ის მიმდებარეთ	EMPIRE ARCHITECTURE	
პრ. აქტორი	ბ.კანწურაშვილი				
არქიტექტორი	ბ.კანწურაშვილი				
კონსტრუქტორი	ლ.ზამბახიძე				
კომპ. გრაფიკა	დ.კუპრაშვილი		საწარმო (პოლიგრაფიული სტამბა)	სტადია / ფურცელი / თარიღი	
					2013წ
			ფასადი 1-9 მ 1:100		