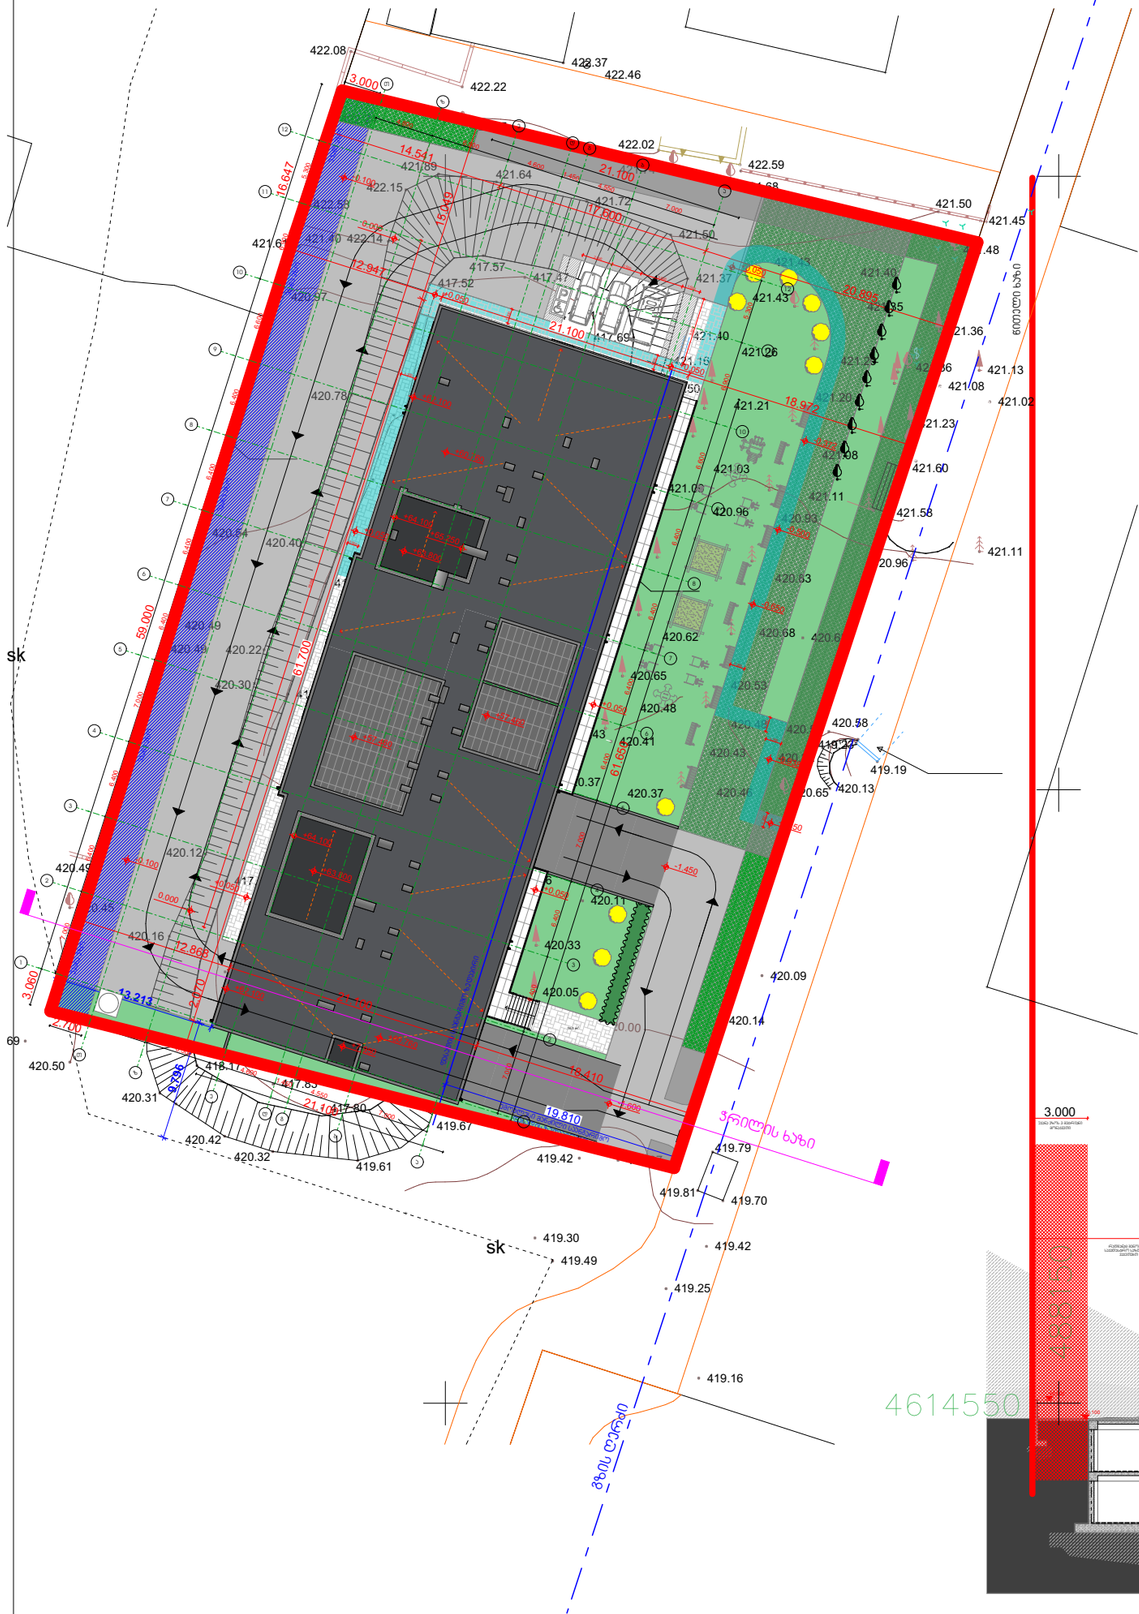

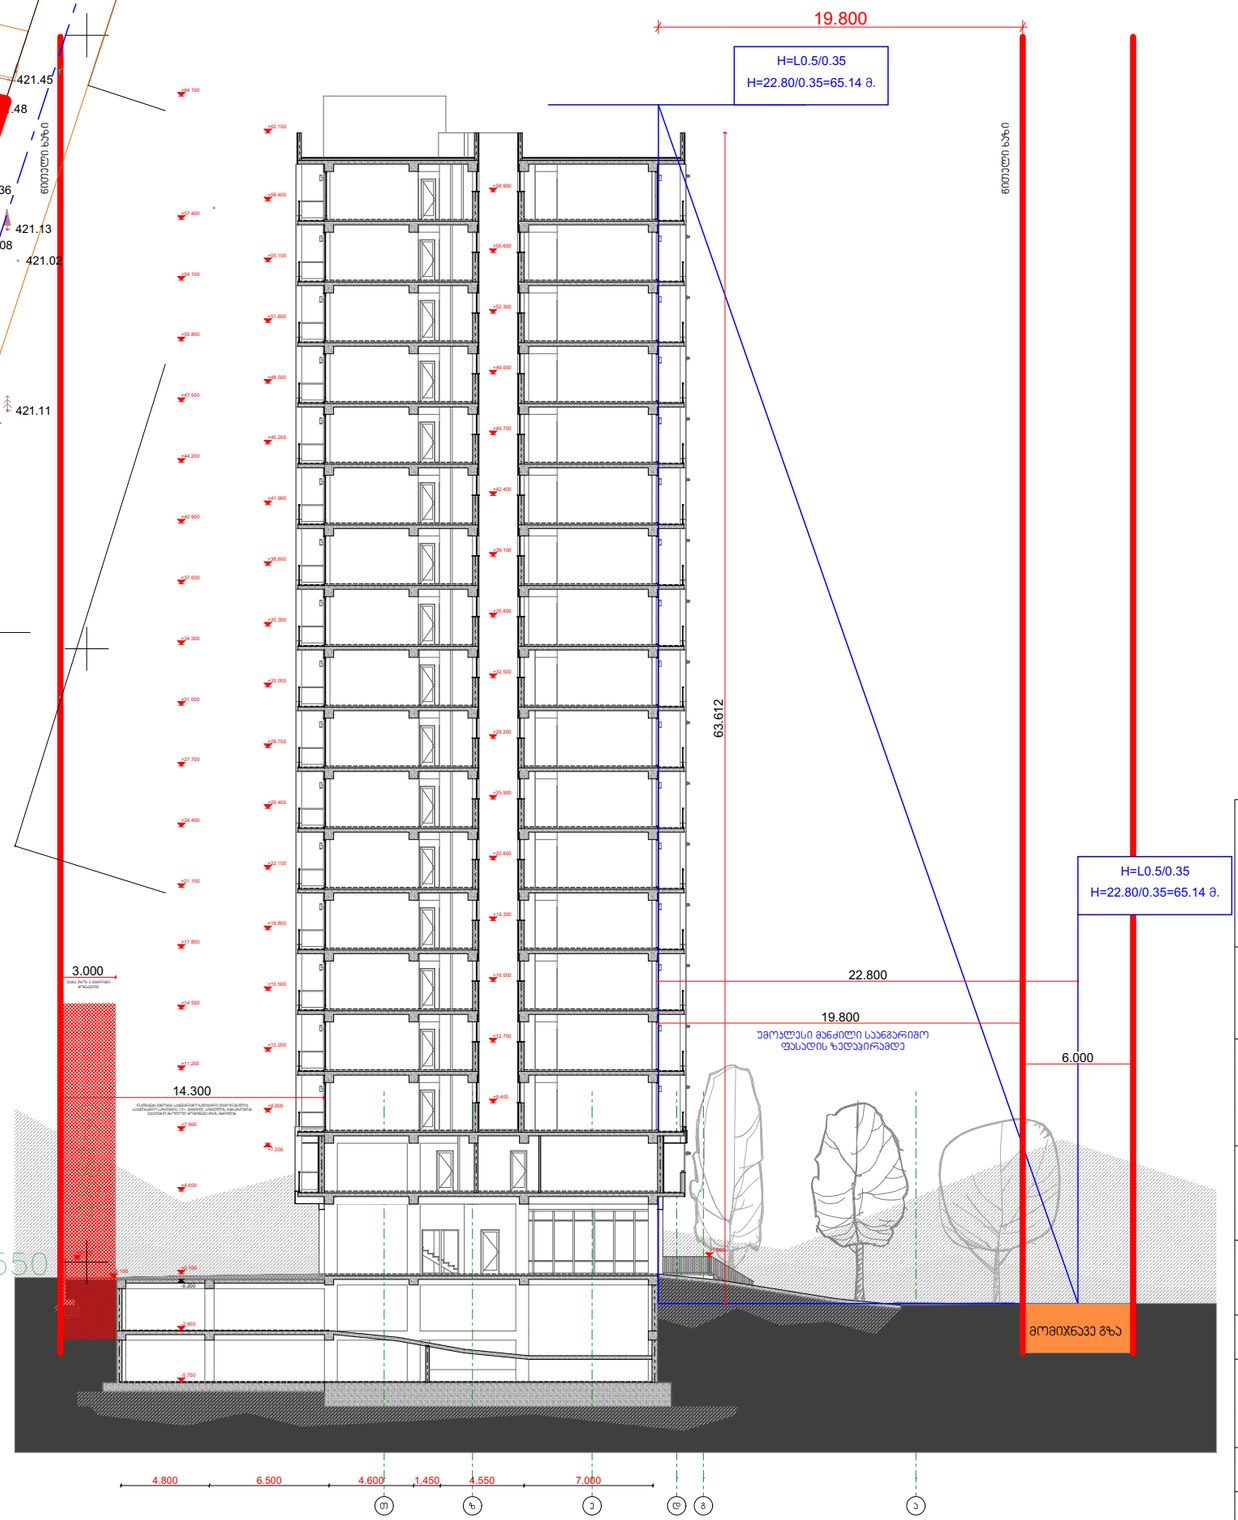

4614550

დამკვეთი

შპს "ეარნისი"
ს/კ 405499161

მშენებელი

შპს "გეთს სტუდიო"
ს/კ 404642712

დირექტორი - ზურაბ გუნაძე

მრავალბინიანი საცხოვრებელი სახლი

მოსაკრების გამზირი №9დ
თბილისი

ნახაზის დასახელება

ნახაზის სტადია

მშენებელი — Date
გიორგი ნანავა — 06.18.2023

შეამოწმა — Date

მასშტაბი
1:333.33, 1:500

ნახაზის №
A.07.1

ცვლილების №