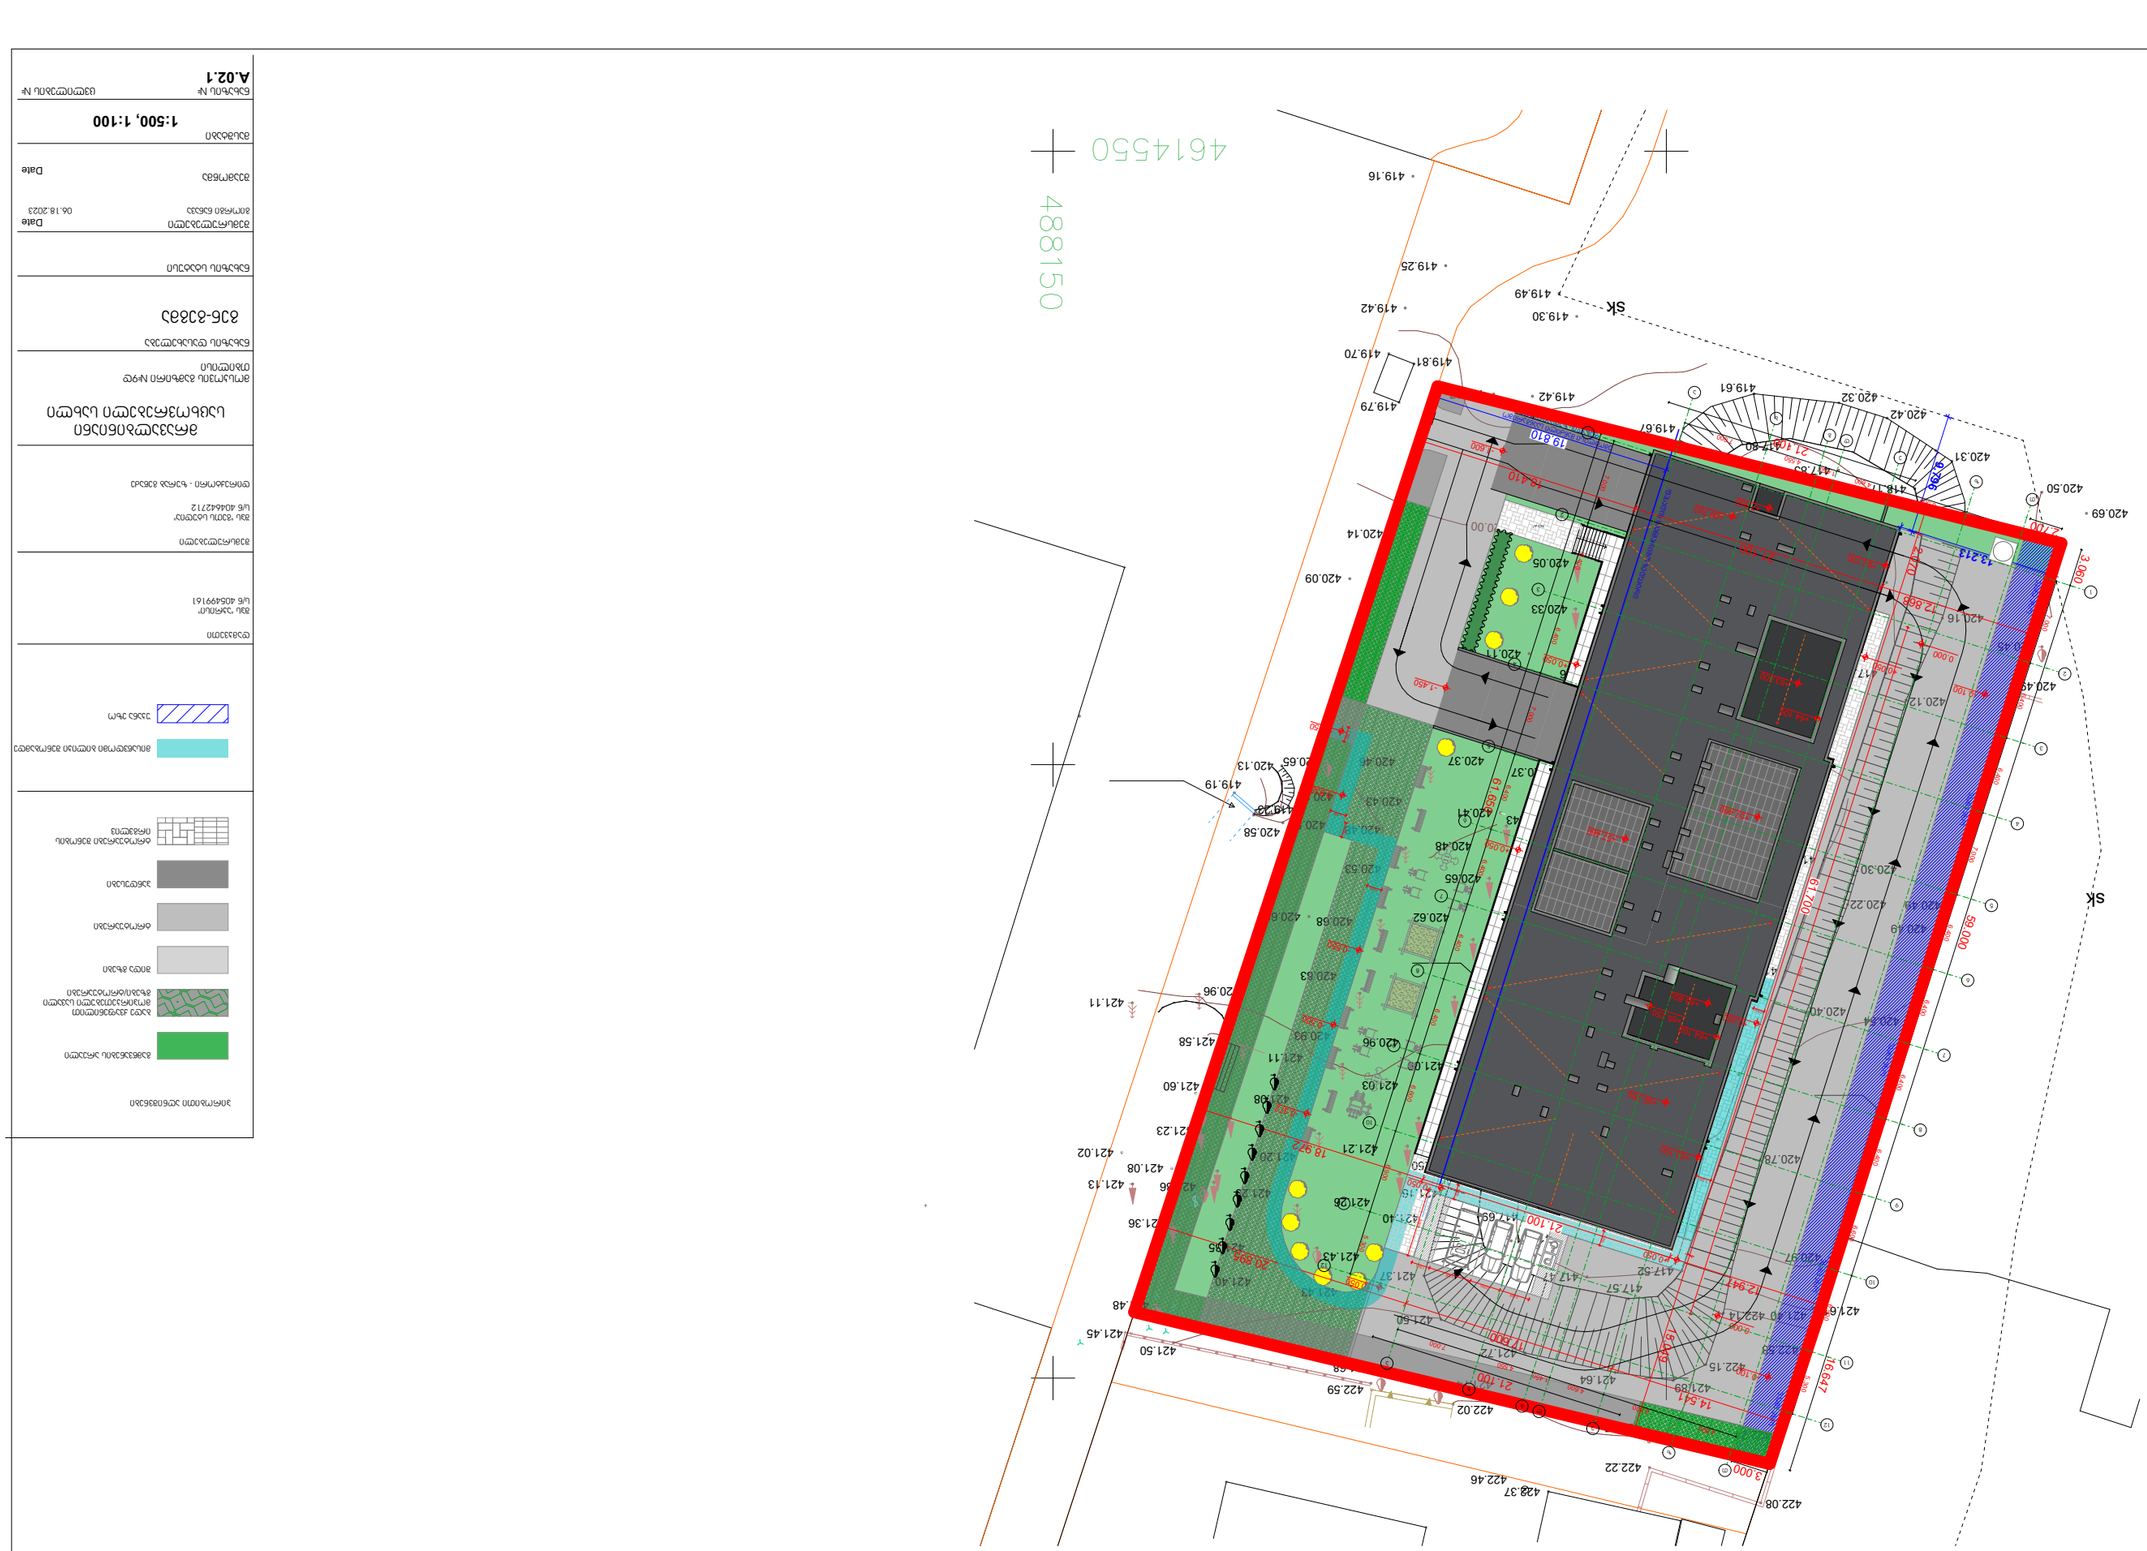

GSPublisherVersion 0.0.100.100

შემსრულებელი

შეამოწმა

ნახაზის დასახელება

მრავალბინიანი საცხოვრებელი სახლი

მოსკოვის გამზირი #9დ
თბილისი

ნახაზის სტატუსი

მასშტაბი

1:500, 1:100

ნახაზის

#

A.02.1

ცვლილების

#

Date

Date

დამკვეთი

შპს "აკრისი"
s/n 405499161

Sem

სრულებელი

შპს "გეთს სტუდია"
s/n 404642712

დირექტორი - ზურაბ გეწაძე

გიორგი ნანავა 06.18.2023

420.69

419.67

419.61

420.18

420.36

420.05

420.33

420.11

420.37

420.27

420.43 420.41

420.65

421.09

420.26

420.58

420.50

421.16

421.26

421.40

421.37

421.50

421.45

421.50

422.59

421.68

421.74

422.02

421.72

421.64 421.89
422.15

422.14

420.78

420.40

420.22

420.12

420.16

420.24

420.31

420.50

420.45

420.49

420.49

420.49

420.54

420.97

421.40 421.61

422.58

422.24

422.08

422.22

421.95

422.37
422.46

420.32

420.42

417.68

417.62

417.42

417.35

417.52

417.52 417.47

417.51

417.69

417.58

417.44

417.52

417.76

417.80

417.83

417.53

417.29

417.31

421.43

421.43
421.40

421.35

421.29

421.20

420.93

420.83

420.68

420.53

420.48

420.43

420.37

420.48

420.62

420.96

421.03

421.21

419.19

419.23

420.13

420.32

420.55 420.58

420.46 420.65

420.68

421.11
420.96

421.11
421.58

421.60

421.08
421.02

421.13

421.23

421.08

421.36

421.36

421.48

420.14

420.09

419.42 419.37

419.30

419.49

419.25

419.16

419.42

419.81 419.70

419.79

420.30

417.37

417.36

417.49

418.17

417.57

420.00

417.50

4614550

488150

sk

sk

+62.100 +64.100 +63.800

+60.760

+57.460

+63.800 +64.100

+62.100

+57.460

+0.050

+0.050

-1.450

-0.100

-0.100 +7.950

+60.760

-1.600

7.000

6.400

6.400

7.000

6.400

6.400

6.400

6.400

6.600

6.900

5.300

7.000

4.550

1.450

4.600

6.500

4.800

21.100

61.650

3.060

59.000

16.647

7.000

6.400

6.400

6.400

6.400

6.600

6.900

6.400

6.400

7.000

5.300

1.450

4.600

6.500

4.800

4.550

7.000
21.100 17.600

20.895

14.541

12.947

18.972

21.100

2.070

15.049

61.700

12.868

18.410

21.100
16.3

m

2

0.900

1.200

1.200

1.200

1.200

-1.150 -0.938 -0.650 -0.500

-0.372

+0.050

+0,050

+0,050

+0,050

2.500
2.500
3.500

1.500 5.500

58.695

3.000

2.700

1.200

1,200

1.200

19.810

13.213

9.796

უკანა ეზო

უკანა ეზო

უკანა ეზო

უკანა ეზო

უკანა ეზო

ფასადის საანგარიშო ზედაპირი

უმოკლესი
მანძილი
საანგარიშო

ფასადის
ზედაპირამდე

+65.250

0.000

0.000

+0.050

1

1

2

2

3

3

4

4

5

5

6

6

7

7

8

8

9

9

10

10

d

d

e

e

z

z

g

g

b

b

T

T

11

11

12

12

a

a

მისაწვდომი ბილიკი შენობამდე

უკანა ეზო

გენ

-გეგმა

გენ

-გეგმა

ბადე ქვაფენილით
მოპირკეთებული სავალი
გზები

/ტროტუარები

შიდა გზები

ტროტუარები

პანდუსები

გამწვანების არეალი

ტროტუარები შენობის
ირგვლივ

პირობითი აღნიშვნები

GSPublisherVersion 0.0.100.100

შემსრულებელი

შეამოწმა

ნახაზის დასახელება

მრავალბინიანი საცხოვრებელი სახლი

მოსკოვის გამზირი #9დ
თბილისი

ნახაზის სტატუსი

მასშტაბი

1:1

ნახაზის

#

A.02.2

ცვლილების

#

Date

Date

დამკვეთი

შპს "აკრისი"
s/n 405499161

Sem

სრულებელი

შპს "გეთს სტუდია"
s/n 404642712

დირექტორი - ზურაბ გეწაძე

გიორგი ნანავა 06.18.2023