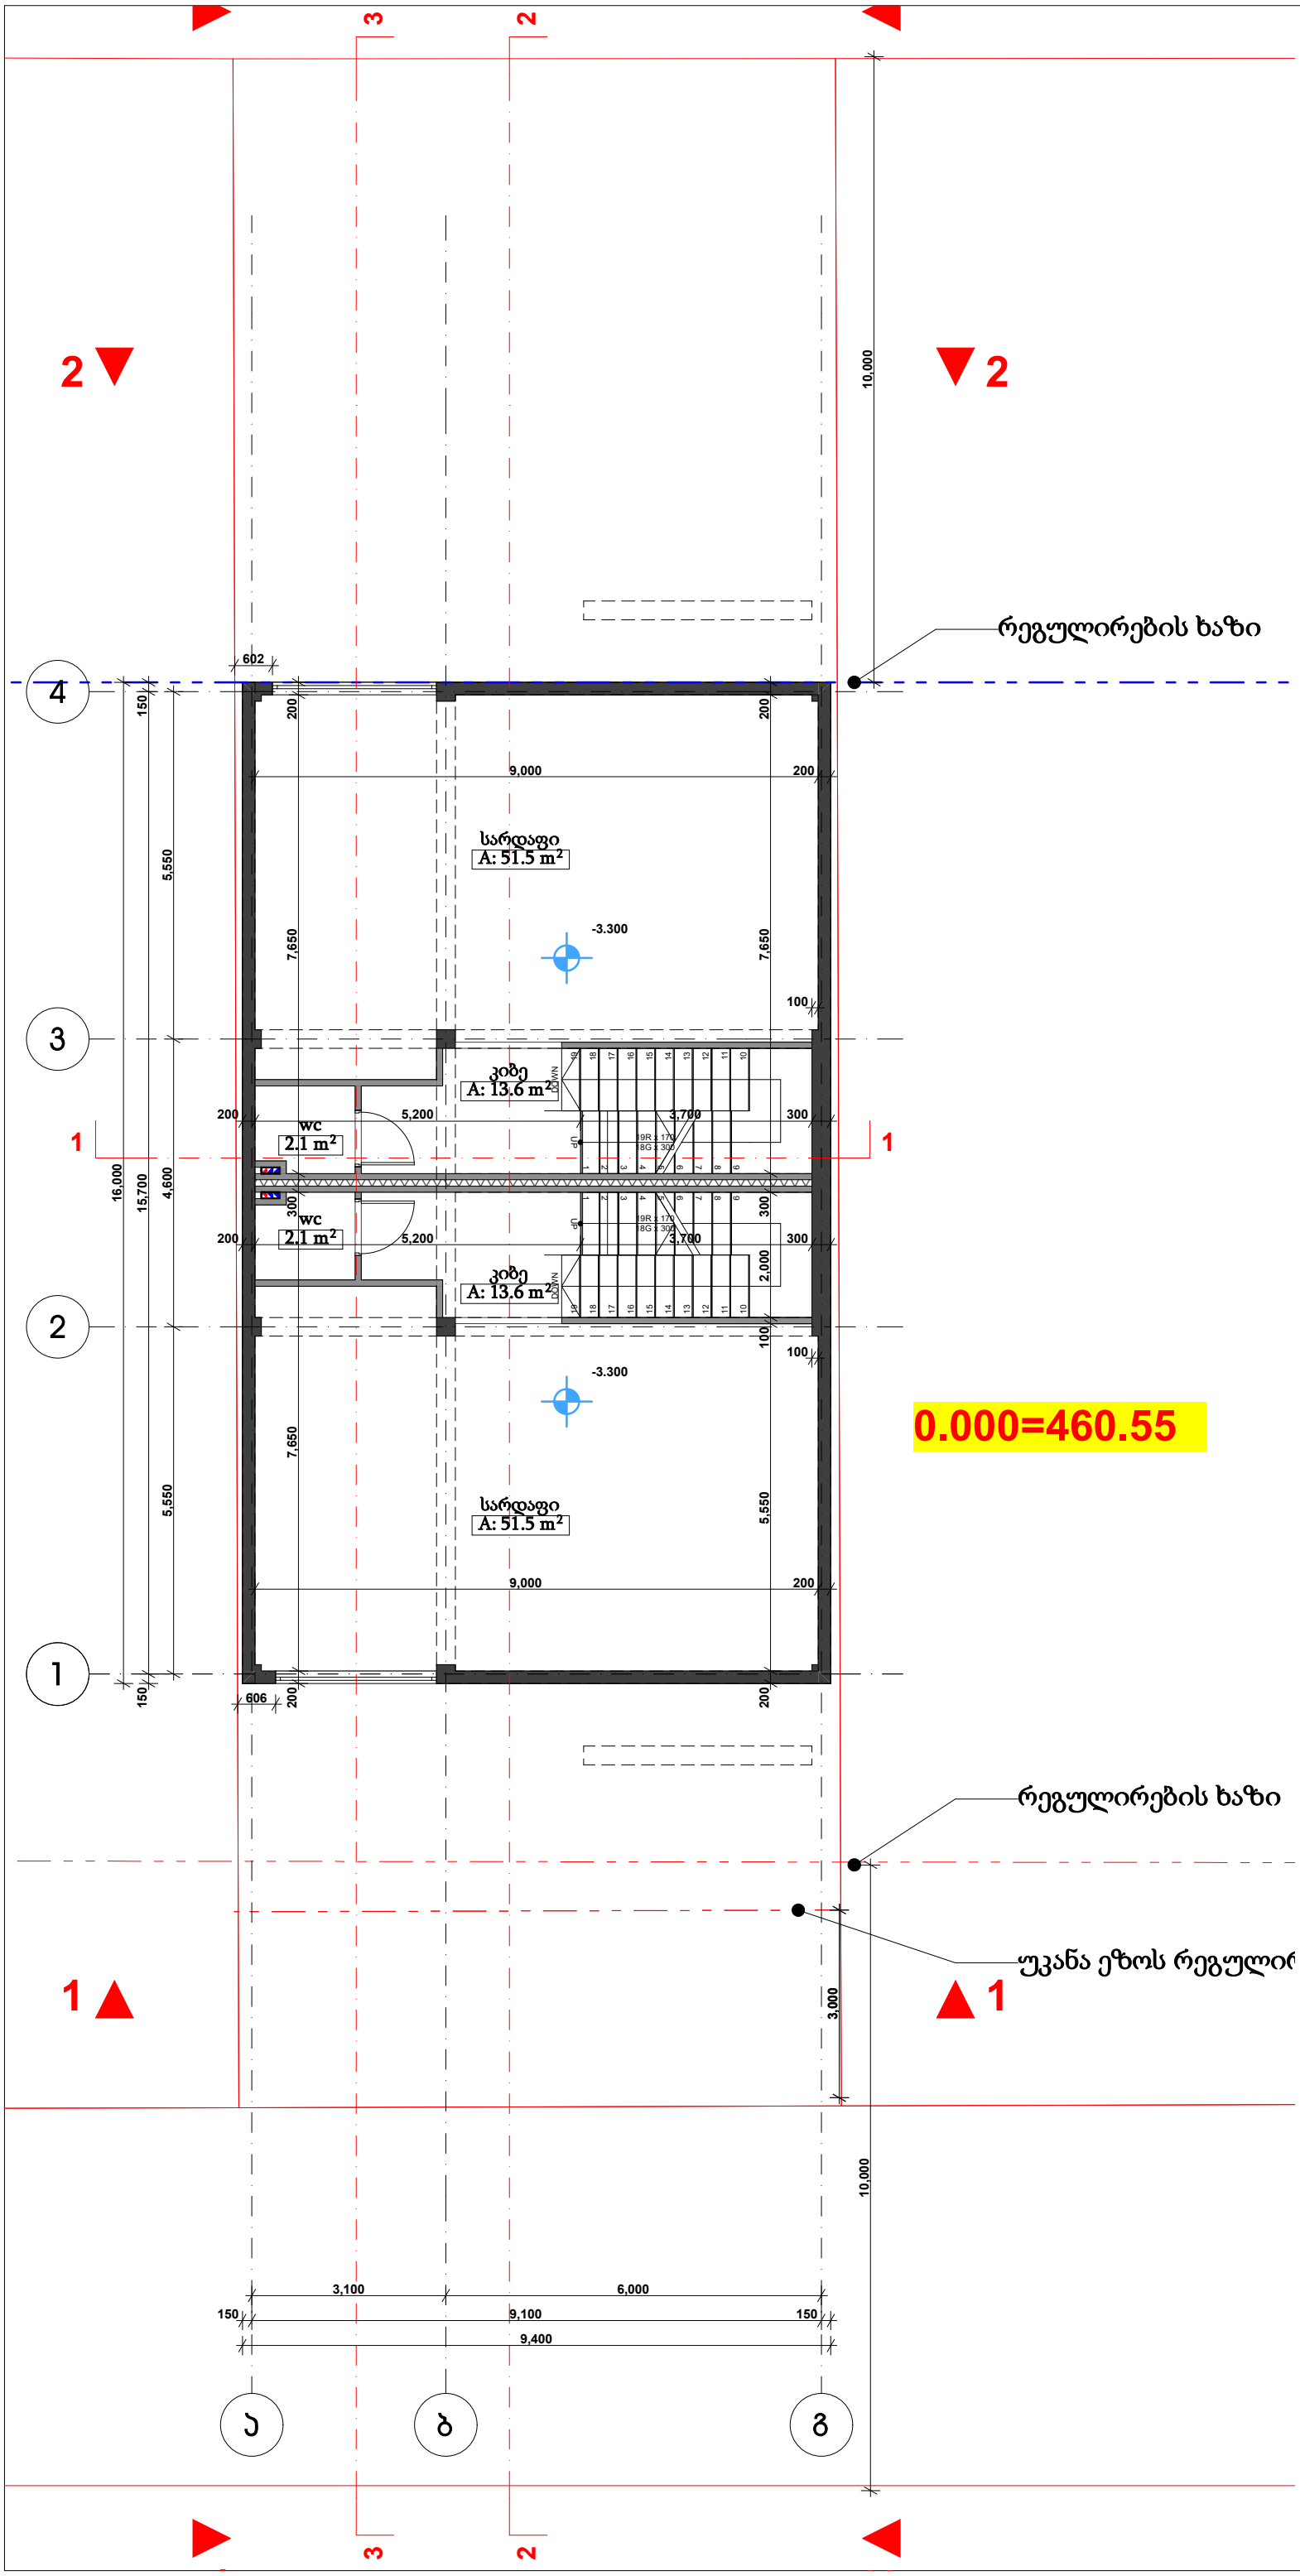


0.000=460.55


0.000=460.55

TSOMAIA ARCHITECTS

დამკვეთი	დავით ზაუტაშვილი
მისამართი	ს. დიღომი ავთანდილის ქ. №27
პროექტის სახელი	
ორბინიანი ინდივიდუალური საცხოვრებელი სახლი	

შემსრულებელი	შ.პ.ს. "ველიქსი" 404855992	
თანამდებობა	გვარი	ხელმოწერა
დირექტორი	ვ. ცომაია	
მთ.არქიტექტორი	ვ. ცომაია	
არქიტექტორი	ვ. ცომაია	
კონსტრუქტორი	ვ. ცომაია	


მასშტაბი	ნახაზის დასახელება	
1:100	გეგმა -3.400 ნიშნულზე	
სტადია	ფურცლის №	ფურცლები
მ.პ.	A-101	38

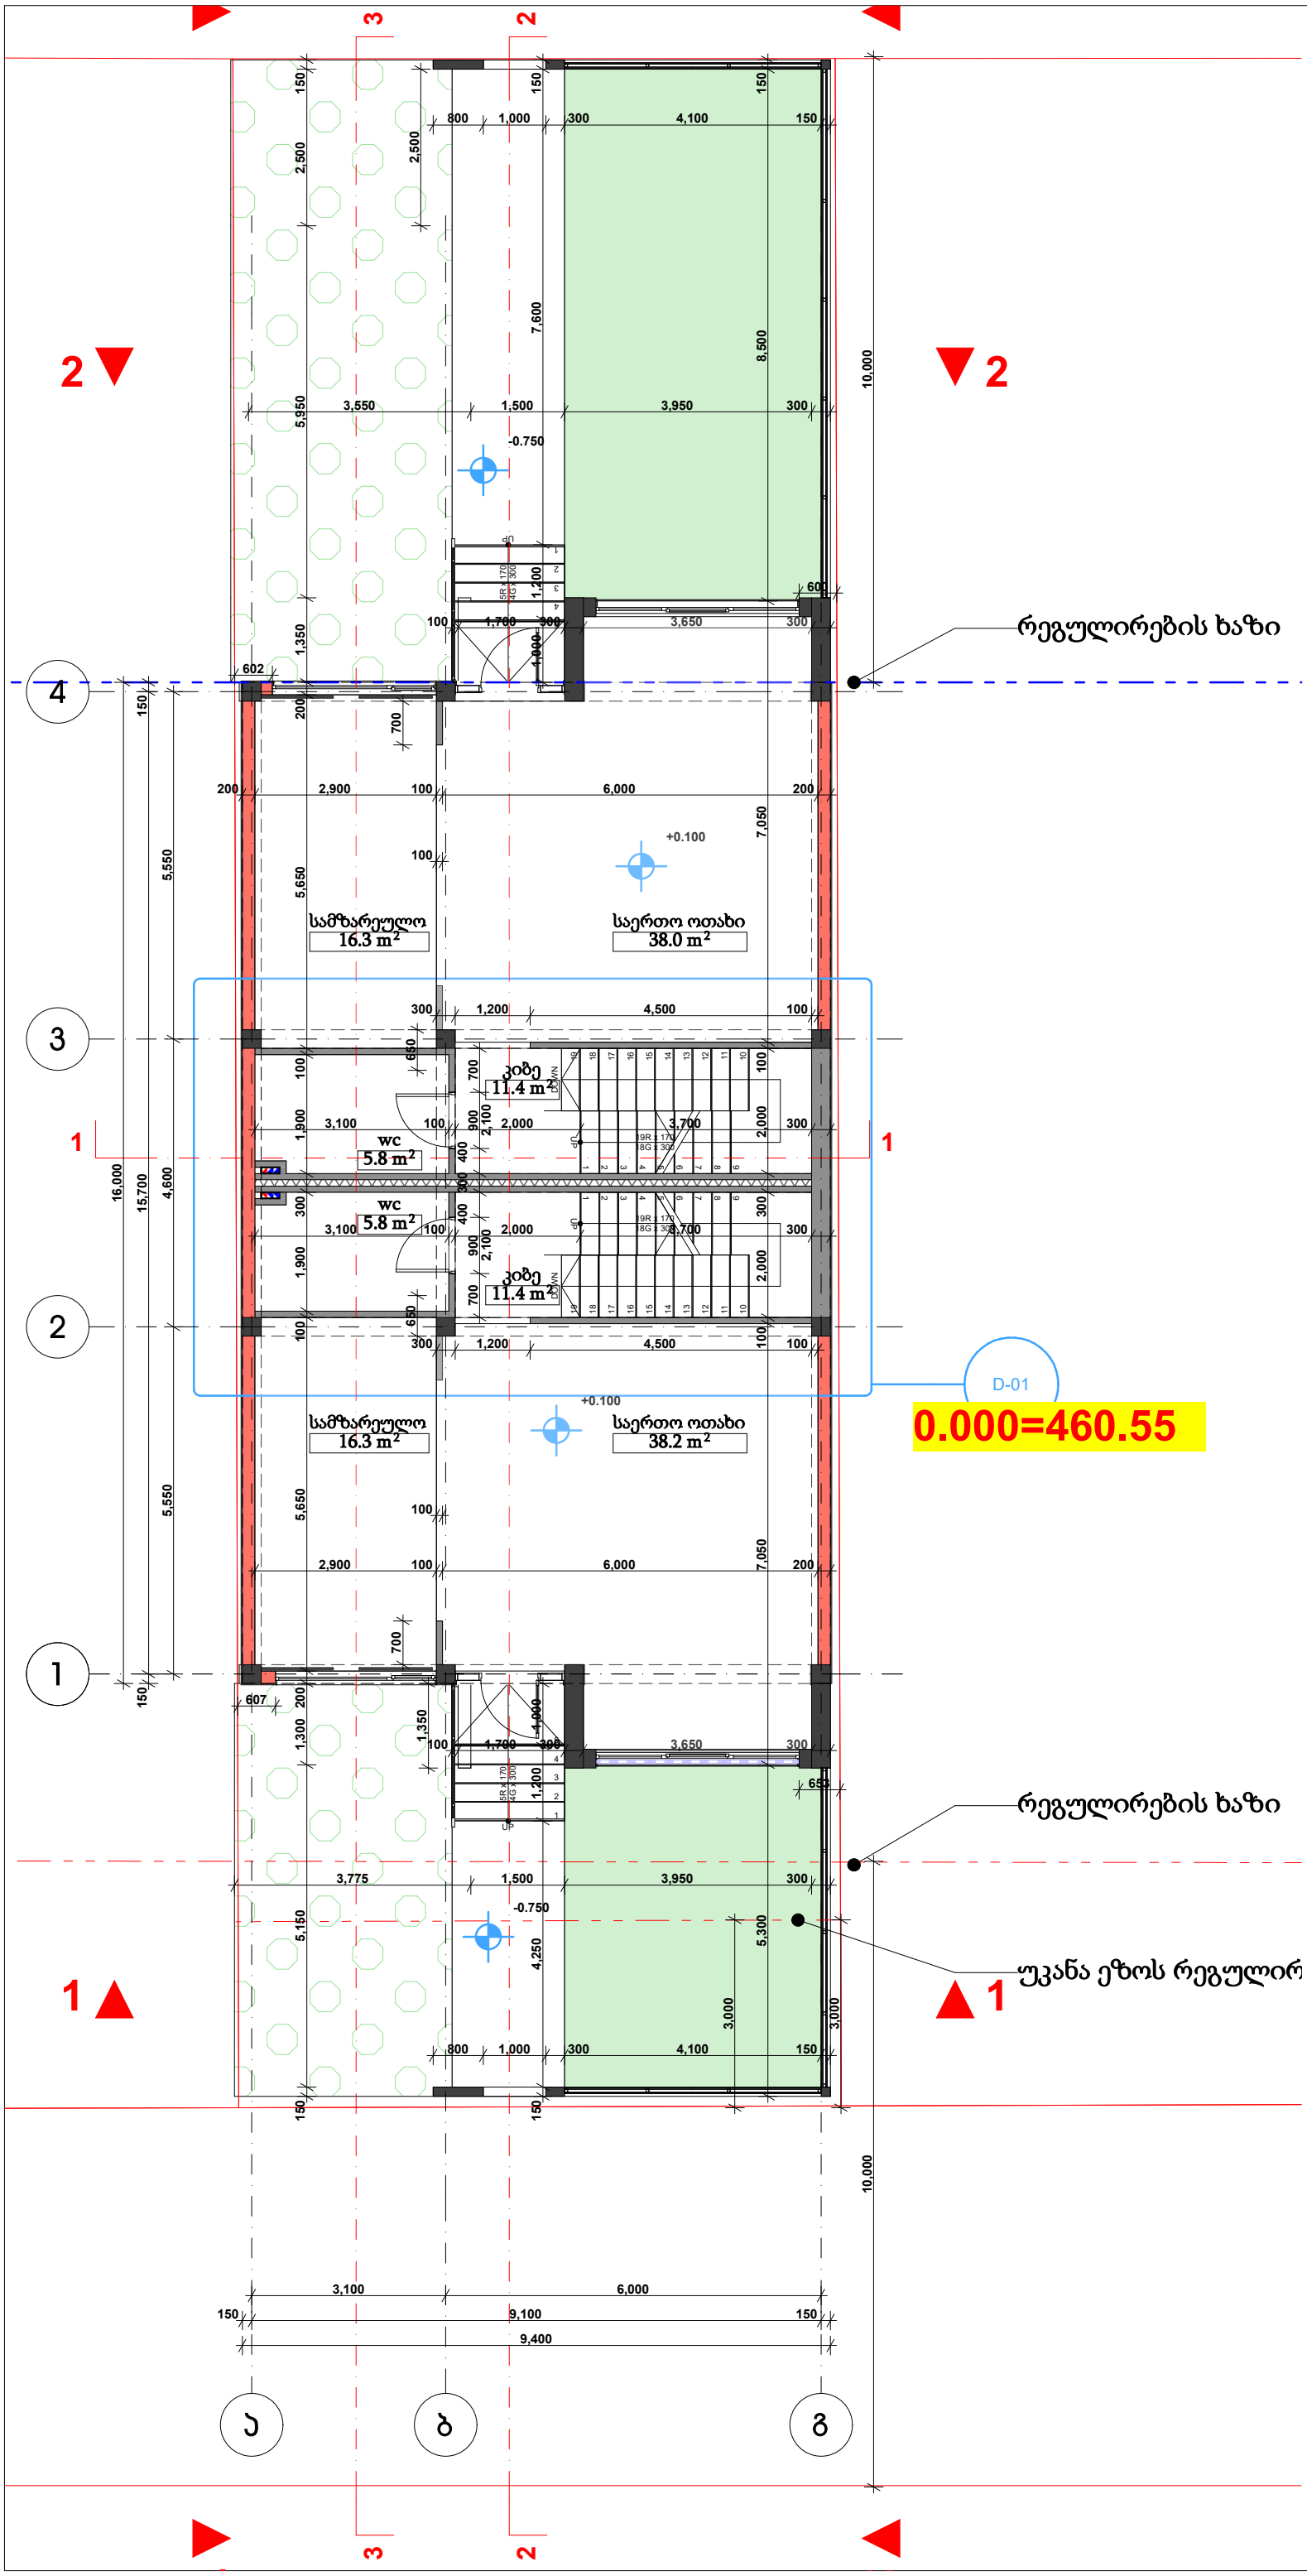

დამკვეთი	დავით ზაუტაშვილი
მისამართი	ს. დიღომი ავთანდილის ქ. №27
პროექტის სახელი	
ორბინიანი ინდივიდუალური საცხოვრებელი სახლი	

შემსრულებელი	შ.პ.ს. "ველიქსი" 404855992	
თანამდებობა	გვარი	ხელმოწერა
დირექტორი	ვ. ცომაია	
მთ.არქიტექტორი	ვ. ცომაია	
არქიტექტორი	ვ. ცომაია	
კონსტრუქტორი	ვ. ცომაია	

მასშტაბი	ნახაზის დასახელება	
1:100	გეგმა 0,000 ნიშნულზე	
სტადია	ფურცლის №	ფურცლები
მ.პ.	A-102	38

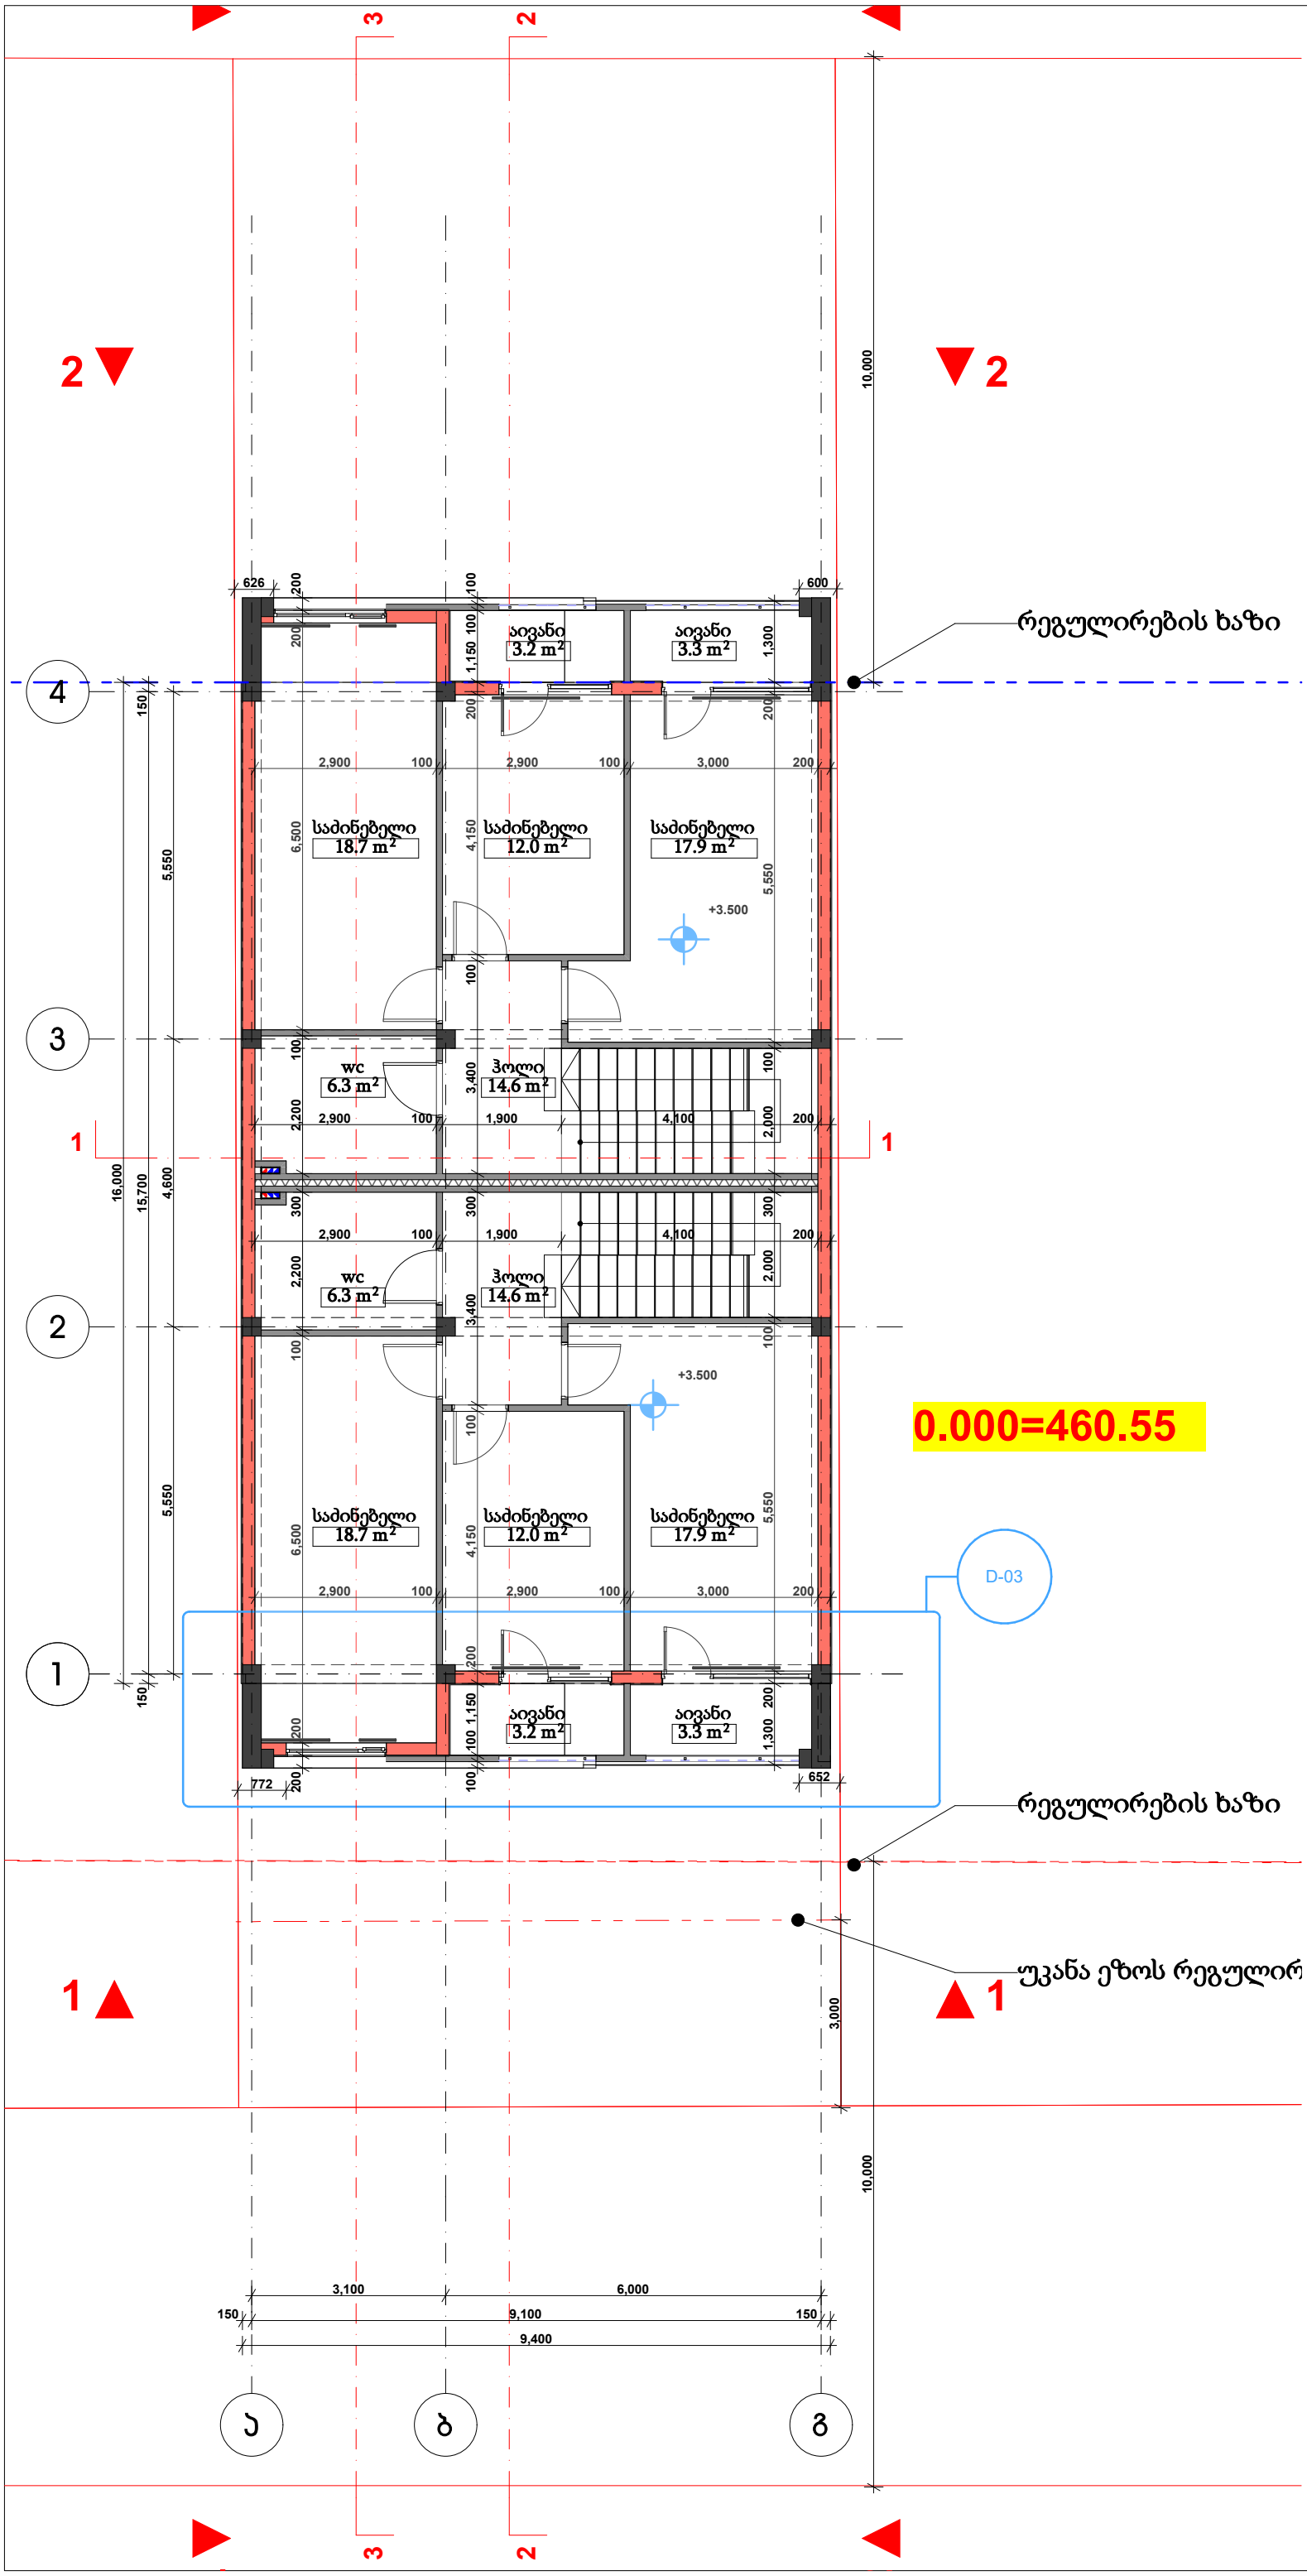


TSOMAIA ARCHITECTS

დამკვეთი	დავით ზაუტაშვილი
მისამართი	ს. დიღომი ავთანდილის ქ. №27
პროექტის სახელი	
ორბინიანი ინდივიდუალური საცხოვრებელი სახლი	

შემსრულებელი	შ.პ.ს. "ჰელიქსი" 404855992	
თანამდებობა	გვარი	ხელმოწერა
დირექტორი	ვ. ცომაია	
მთ.არქიტექტორი	ვ. ცომაია	
არქიტექტორი	ვ. ცომაია	
კონსტრუქტორი	ა. ცომაია	

მასშტაბი	ნახაზის დასახელება	
1:100	გეგმა +3,400 ნიშნულზე	
სტადია	ფურცლის №	ფურცლები
მ.პ.	A-103	38

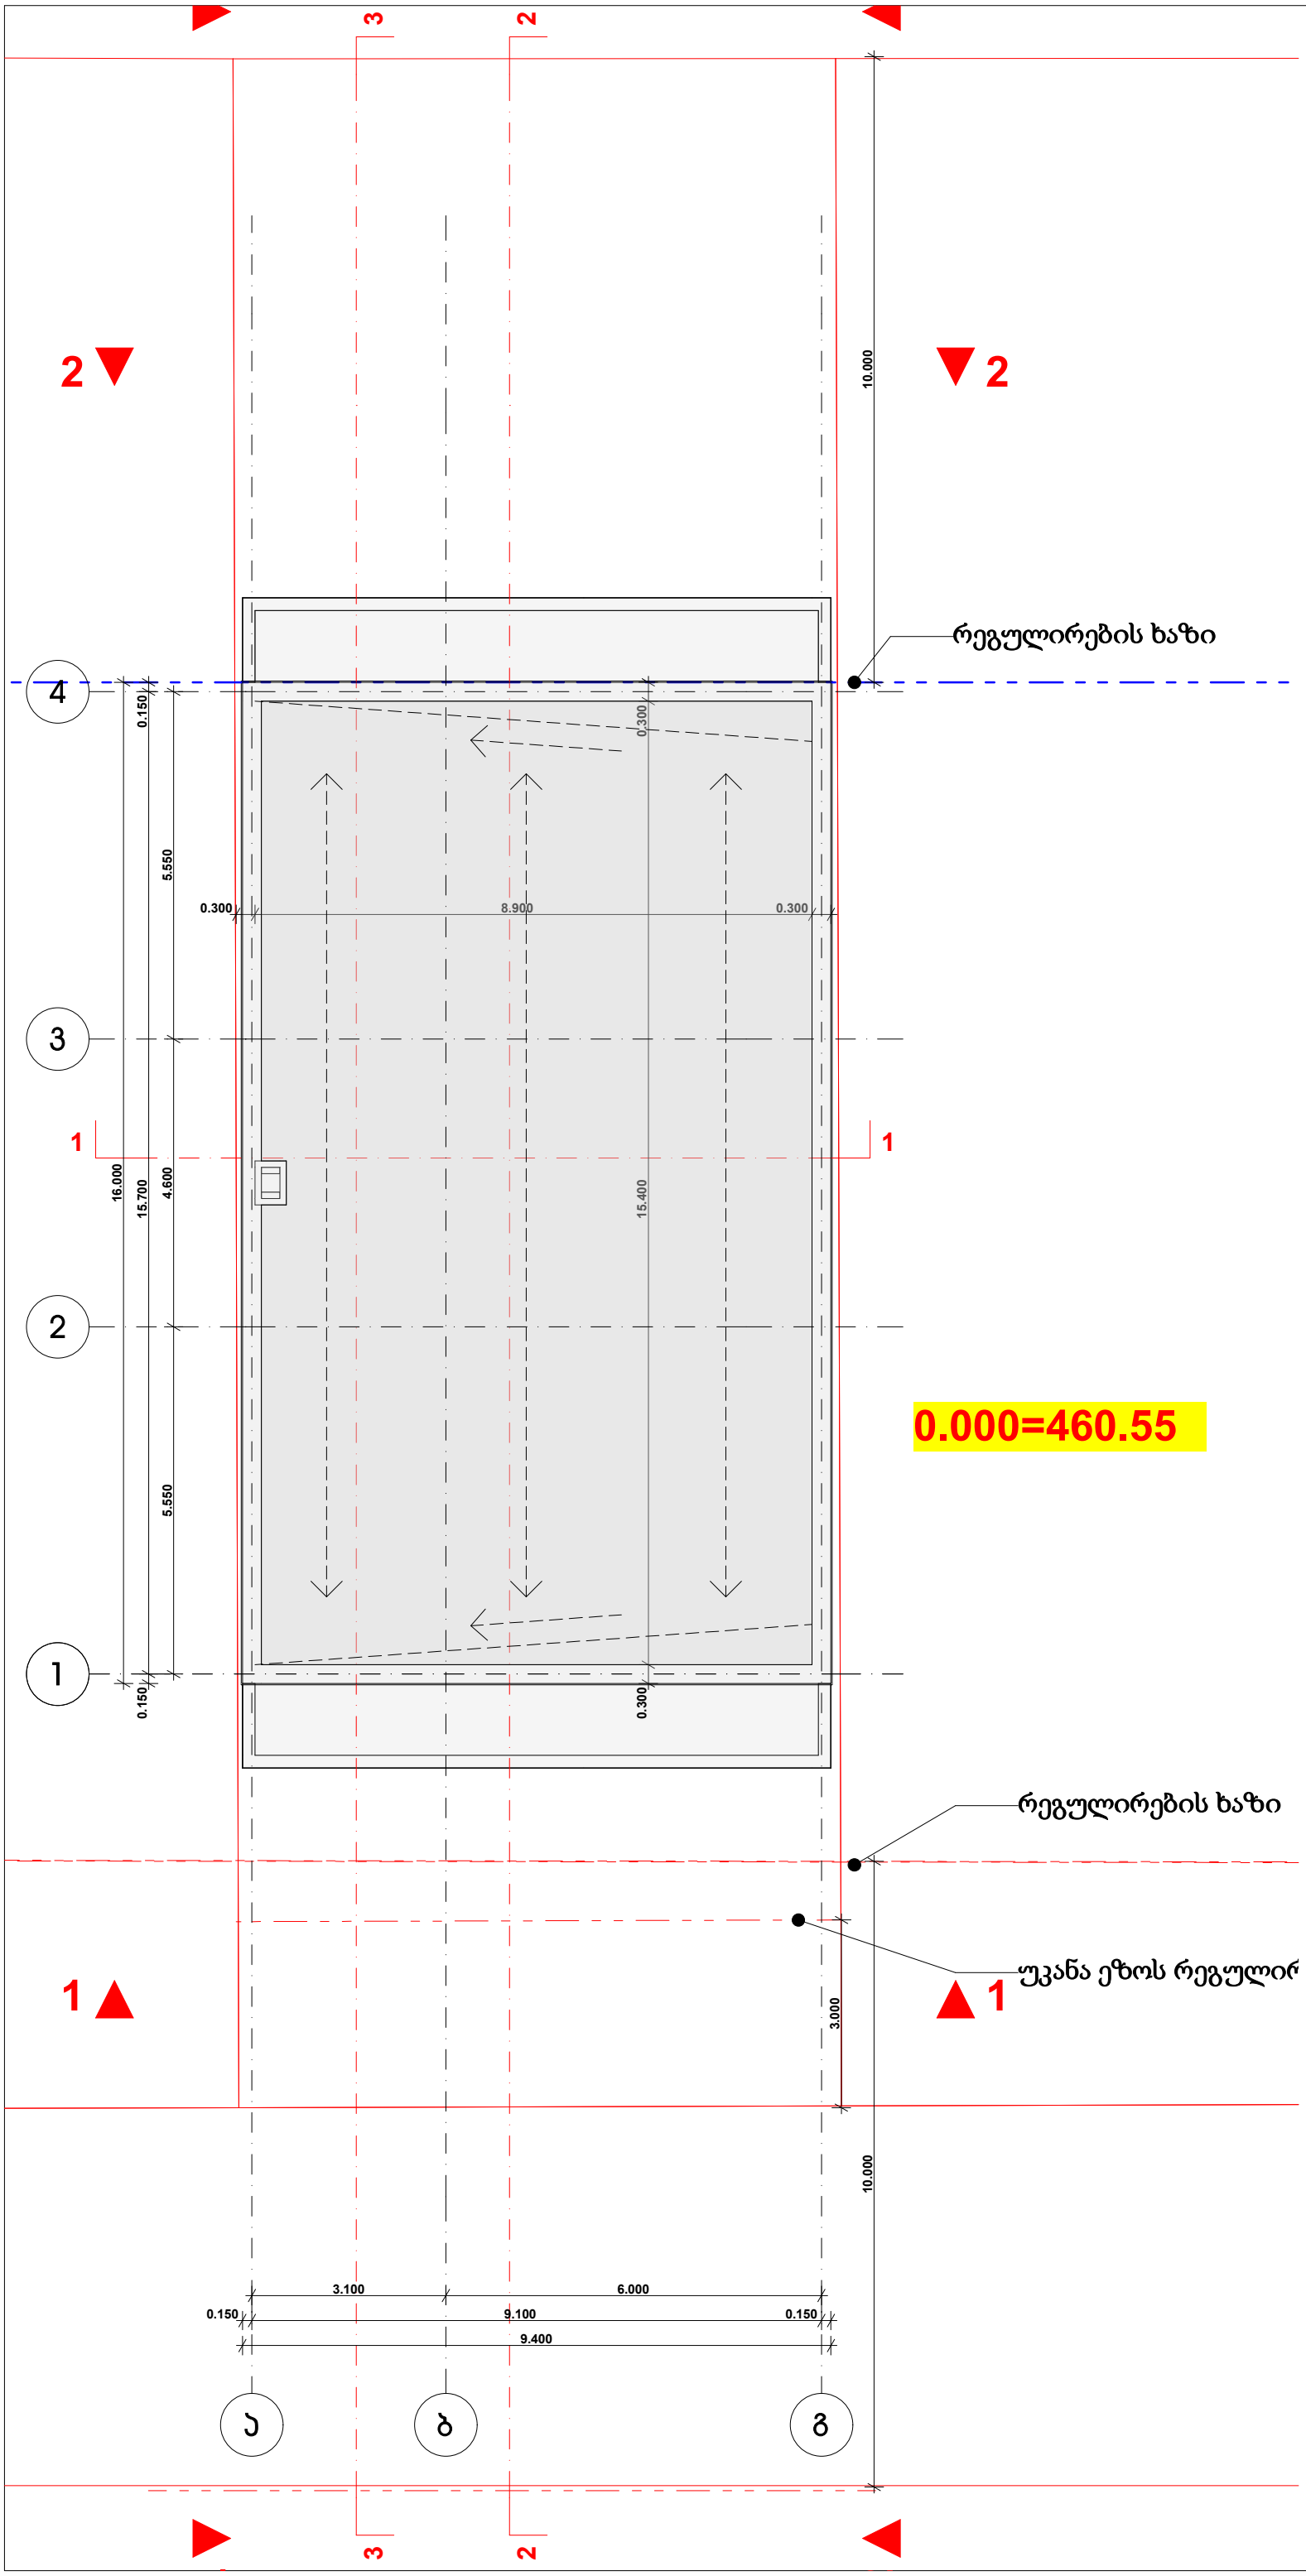

TSOMAIA ARCHITECTS

დამკვეთი	დავით ზაუტაშვილი
მისამართი	ს. დიღომი ავთანდილის ქ. №27
პროექტის სახელი	
ორბინიანი ინდივიდუალური საცხოვრებელი სახლი	

შემსრულებელი	შ.პ.ს. "ველიქსი" 404855992	
თანამდებობა	გვარი	ხელმოწერა
დირექტორი	ვ. ცომაია	
მთ.არქიტექტორი	ვ. ცომაია	
არქიტექტორი	ვ. ცომაია	
კონსტრუქტორი	ვ. ცომაია	

მასშტაბი	ნახაზის დასახელება	
1:100	გადახურვის გეგმა	
სტადია	ფურცლის №	ფურცლები
მ.პ.	A-104	38