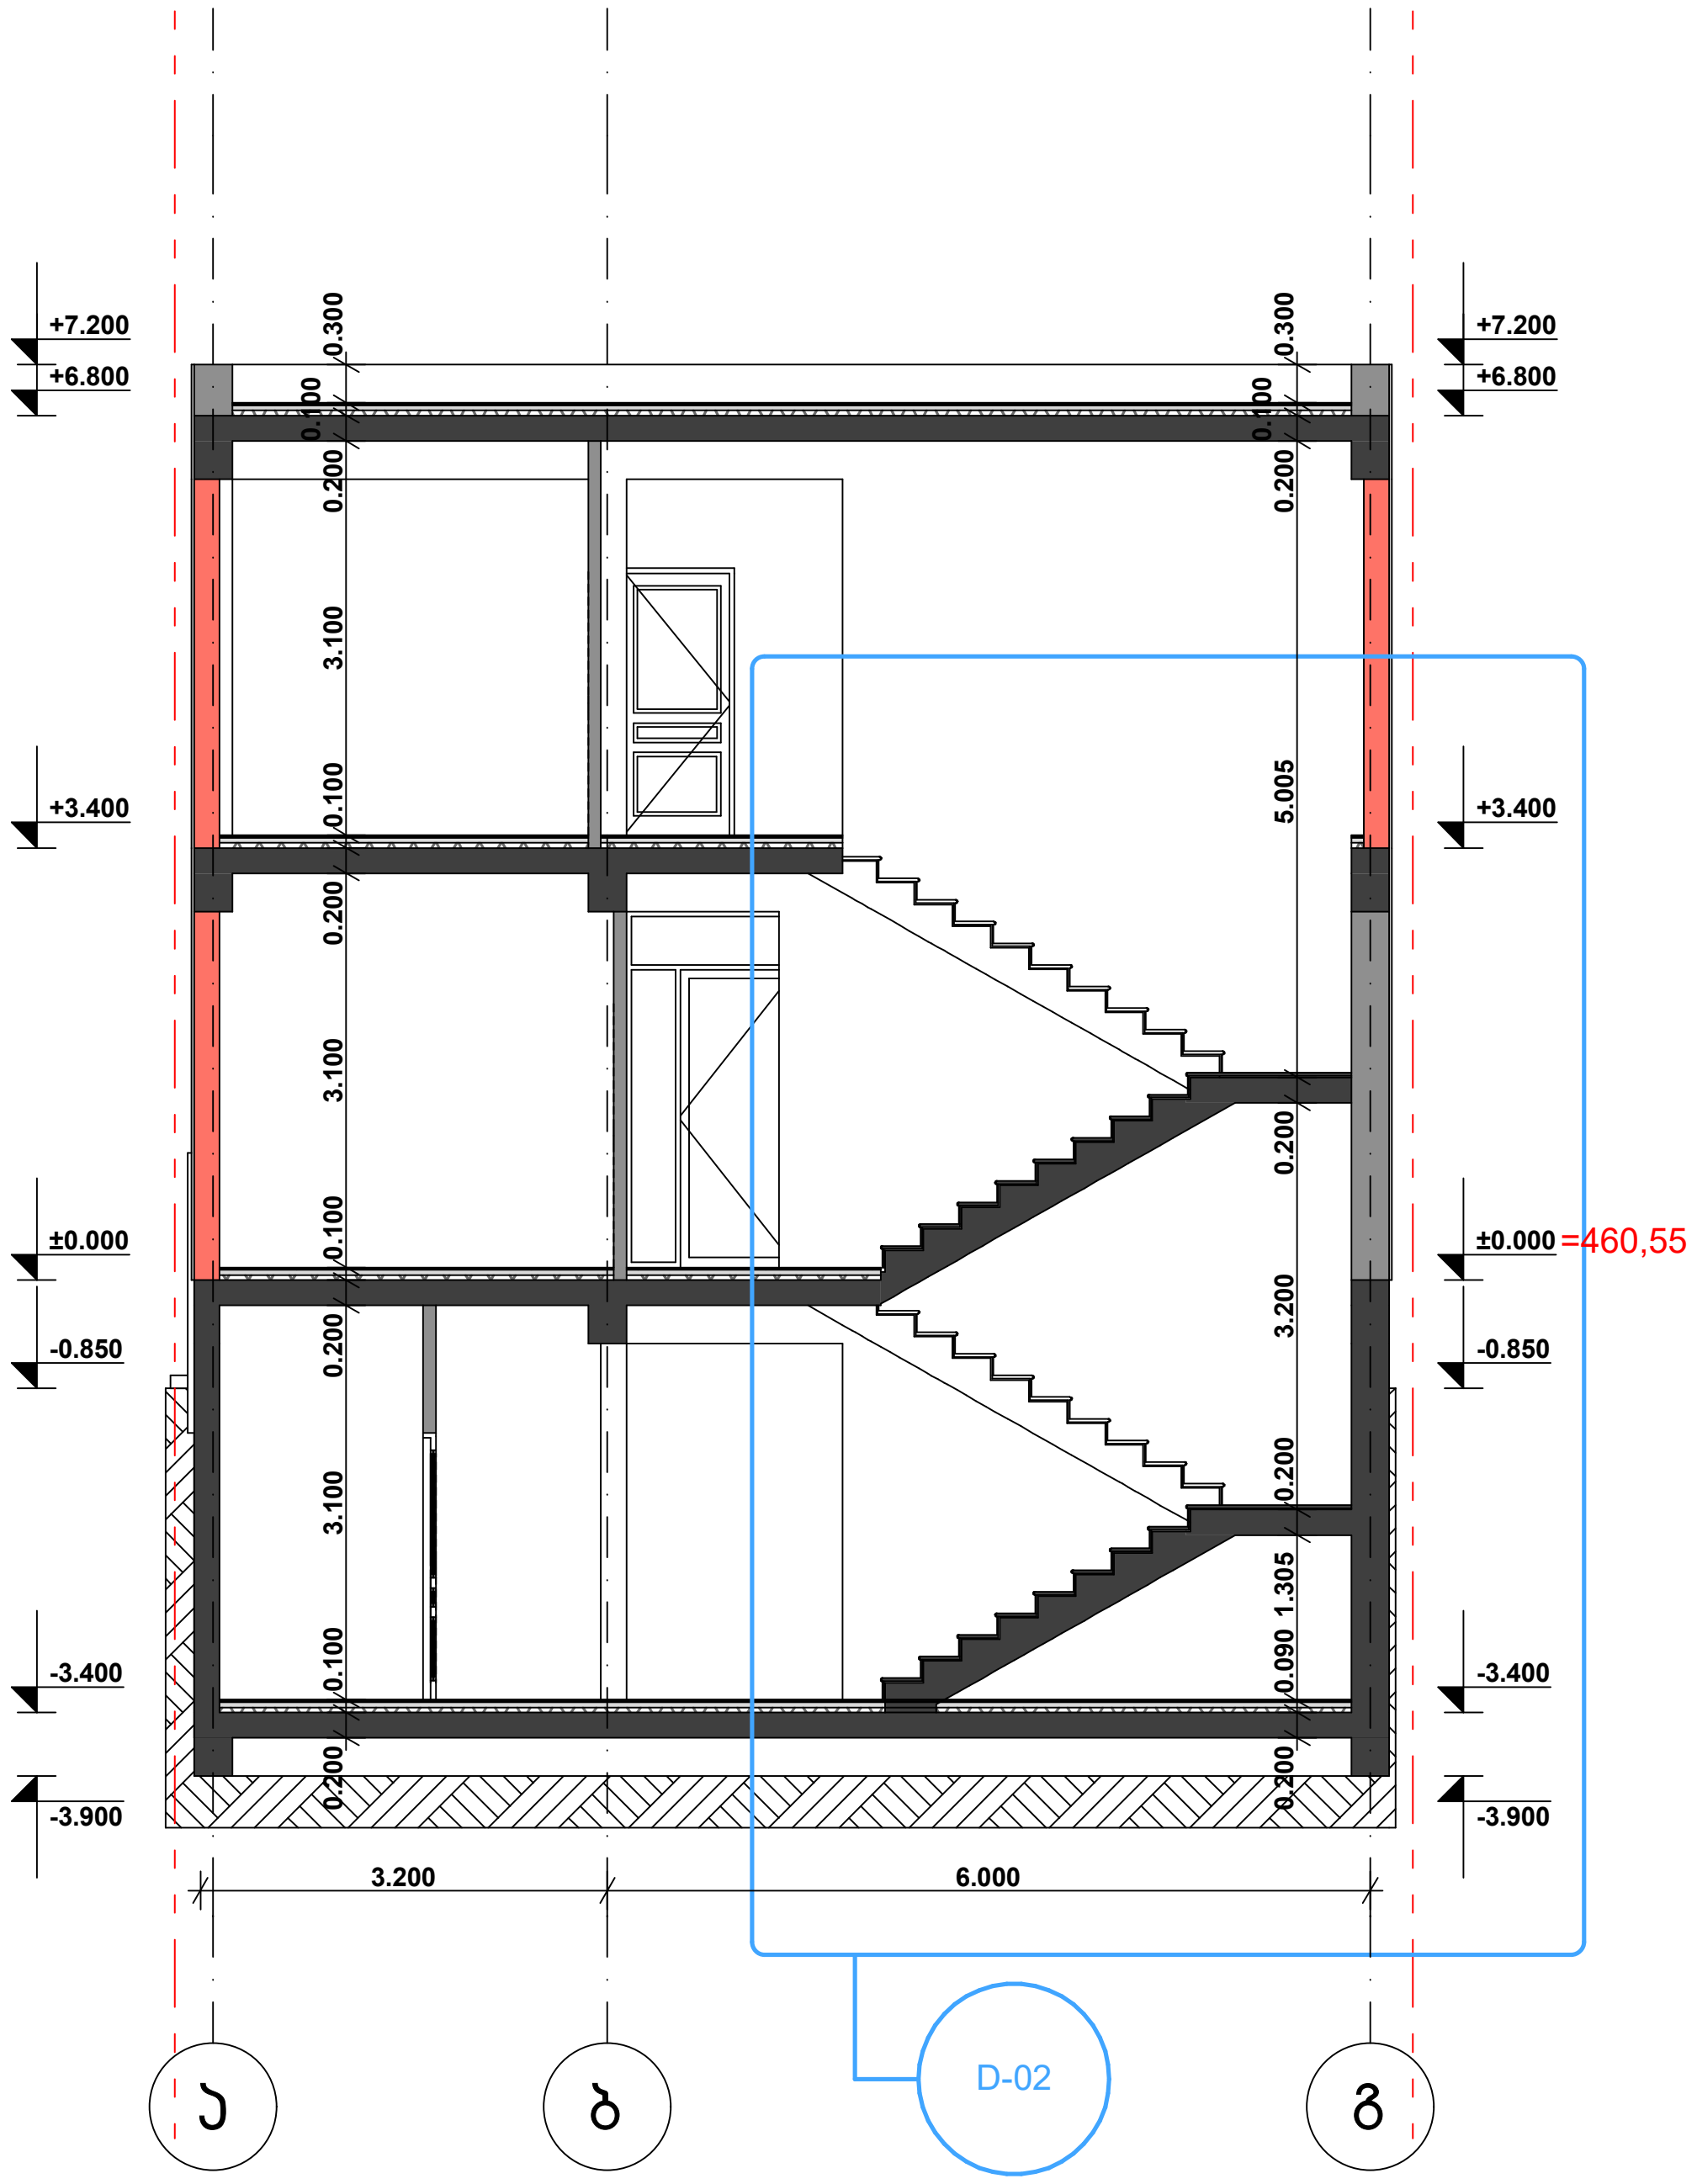

TSOMAIA ARCHITECTS

დამკვეთი	დავით ზაუტაშვილი
მისამართი	ს. დიღომი ავთანდილის ქ. №27
პროექტის სახელი	
ორბინიანი ინდივიდუალური საცხოვრებელი სახლი	

შემსრულებელი	შ.პ.ს. "ჰელიქსი" 404855992	
თანამდებობა	გვარი	ხელმოწერა
დირექტორი	ვ. ცომაია	
მთ.არქიტექტორი	ვ. ცომაია	
არქიტექტორი	ვ. ცომაია	
კონსტრუქტორი	ა. ცომაია	

მასშტაბი	ნახაზის დასახელება	
1:100	ჭრილი 1-1	
სტადია	ფურცლის №	ფურცლები
მ.პ.	**A-201**	**38**

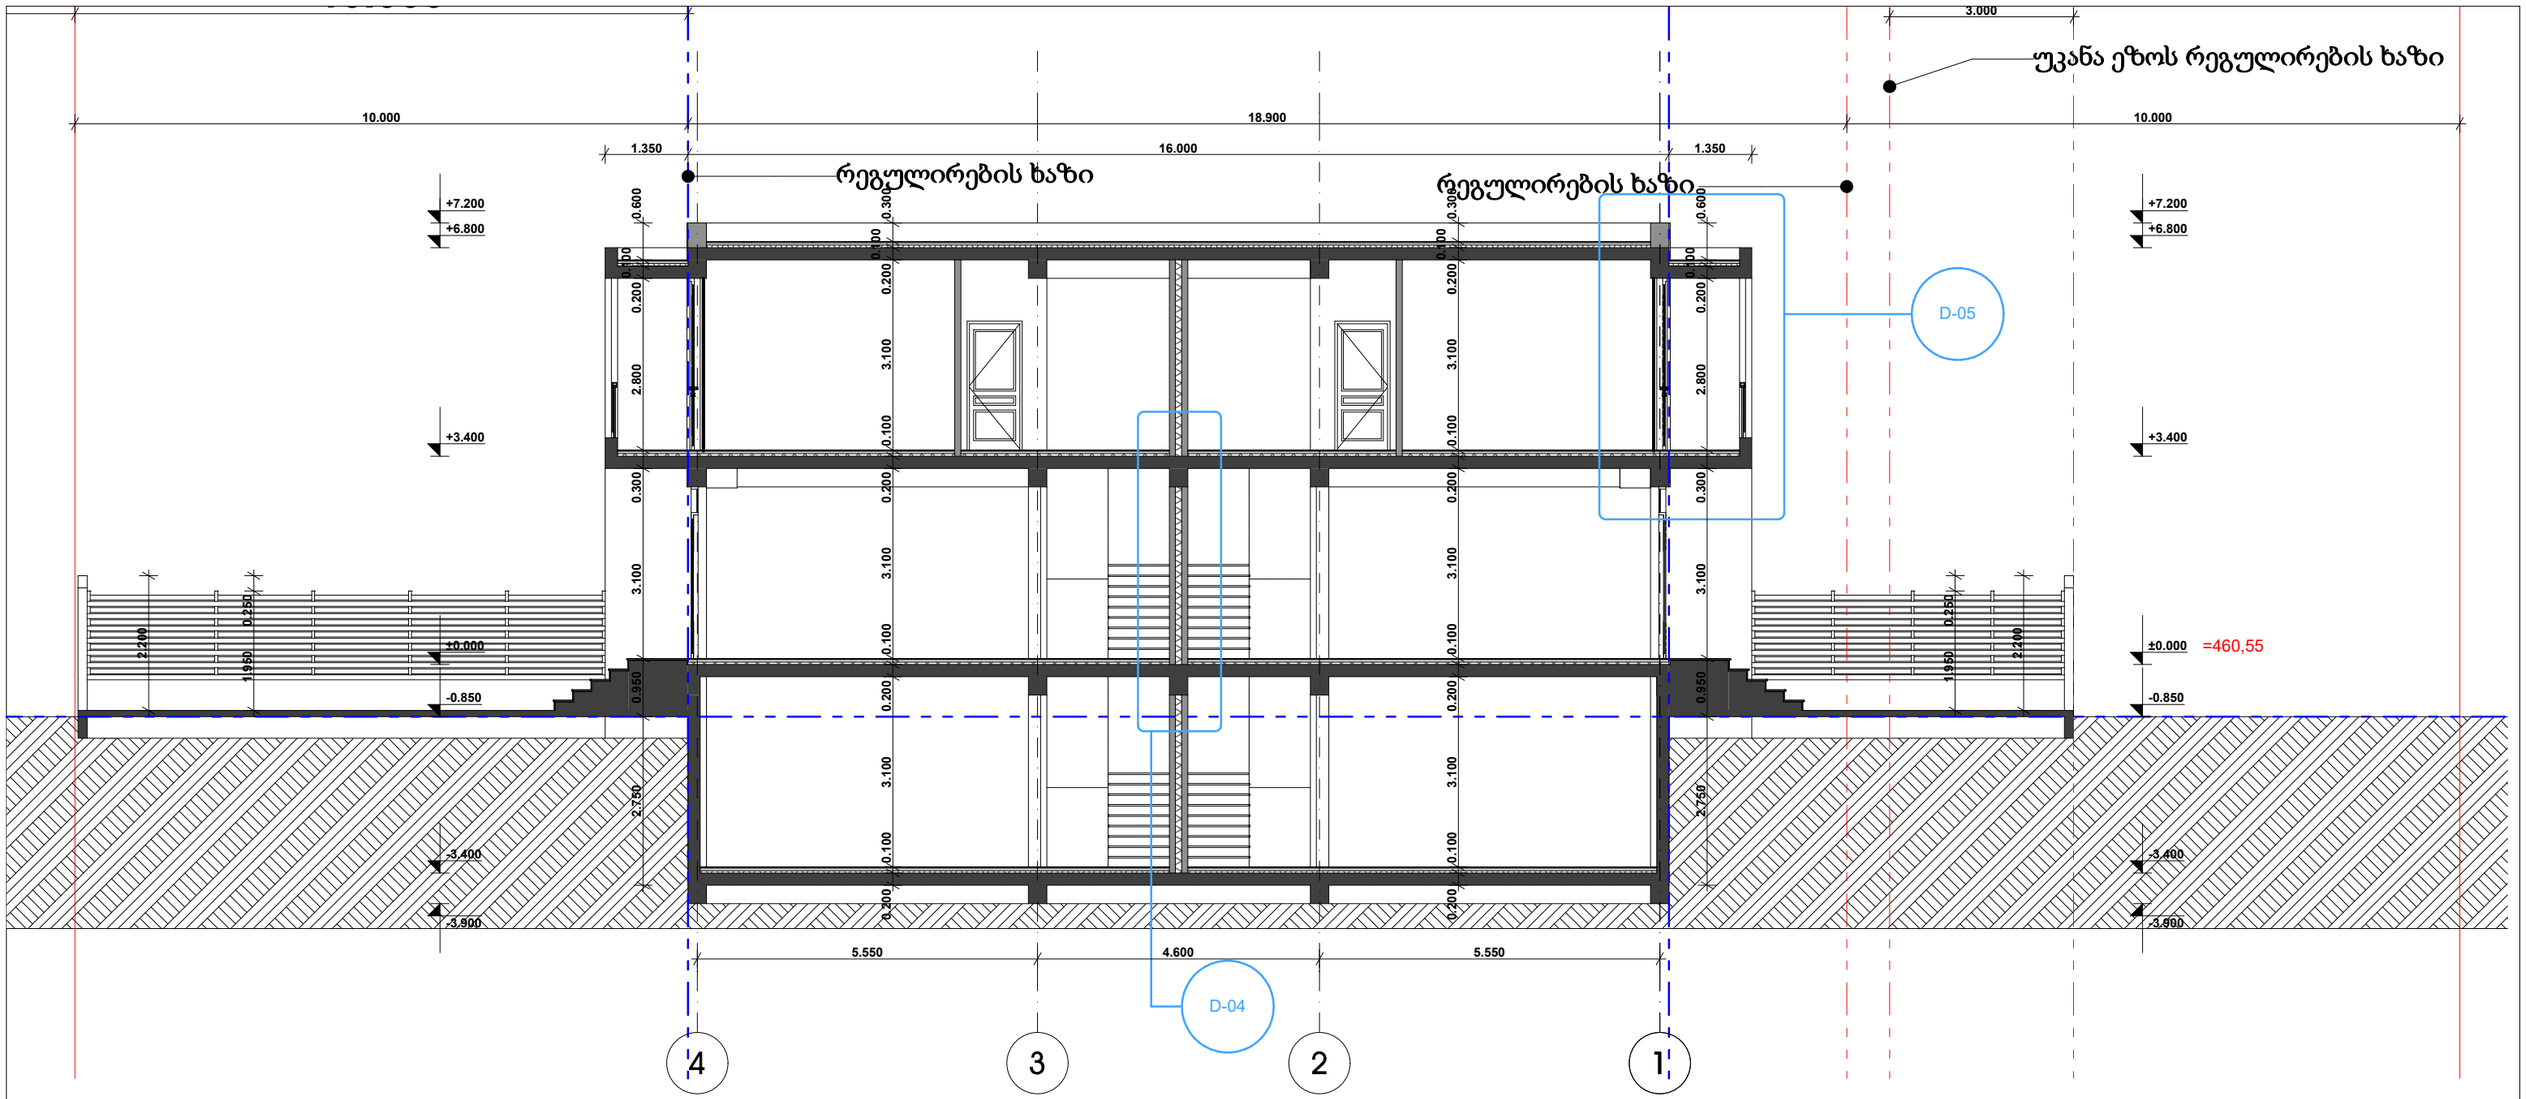

TSOMAIA ARCHITECTS

დამკვეთი	დავით ზაუტაშვილი
მისამართი	ს. დიდრომი პეთანდილის ქ. №27
პროექტის სახელი	
ორბინიანი ინდივიდუალური საცხოვრებელი სახლი	

შემსრულებელი	შ.პ.ს. "ველიქსი" 404855992	
თანამდებობა	გვარი	ხელმოწერა
დირექტორი	ვ. ცომაია	
მთ.არქიტექტორი	ვ. ცომაია	
არქიტექტორი	ვ. ცომაია	
კონსტრუქტორი	ე. ცომაია	

მასშტაბი	ნახაზის დასახელება	
1:100	ჭრილი 2-2	
სტადია	ფურცლის №	ფურცლები
მ.პ.	A-202	38

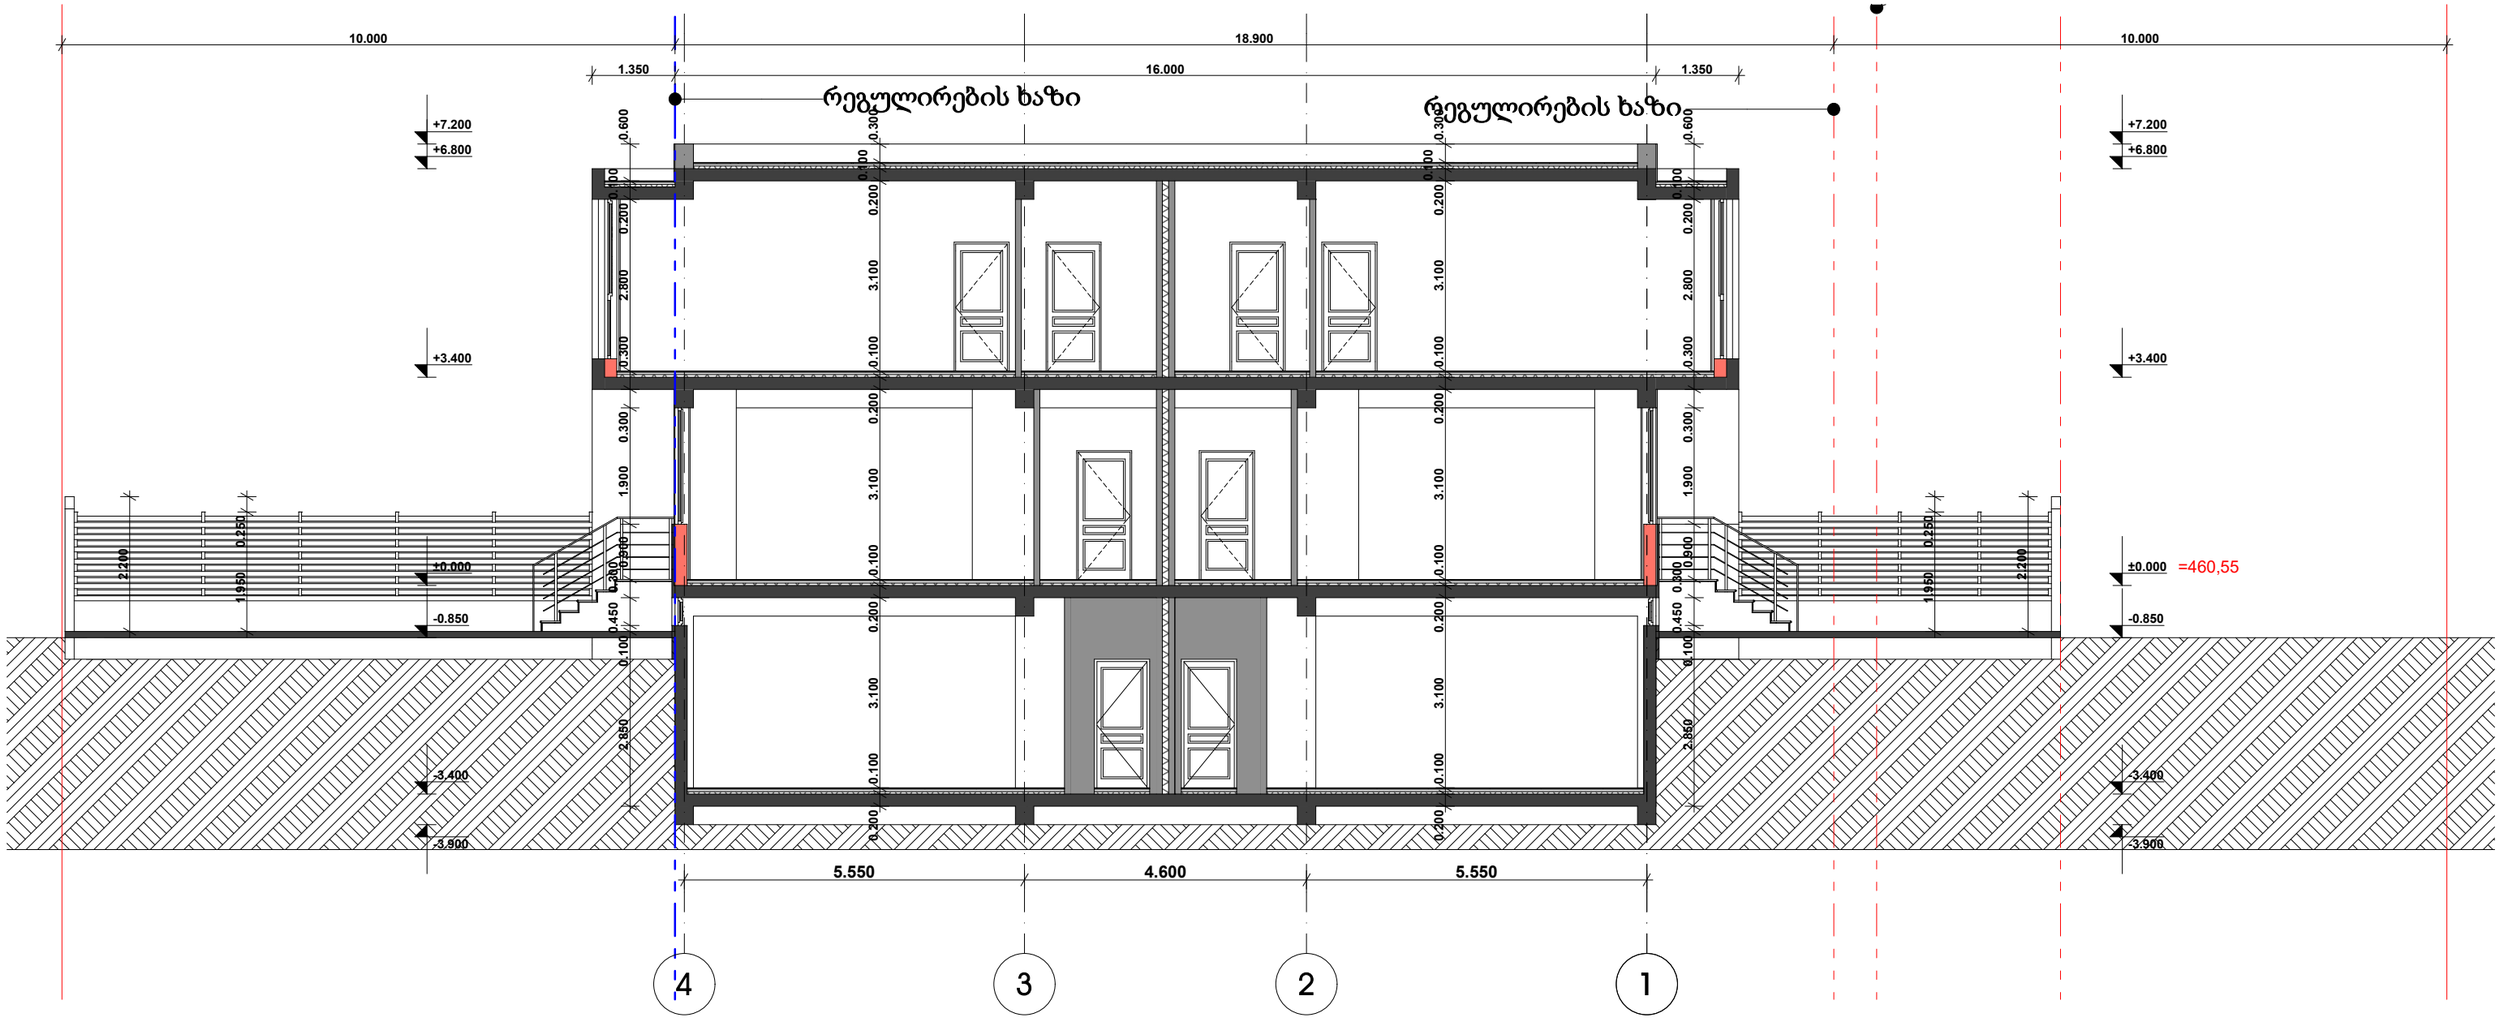

TSOMAIA ARCHITECTS

დამკვეთი	დავით ზაუტაშვილი
მისამართი	ს. დიდრომი პეთანდილის ქ. №27
პროექტის სახელი	
ორბინიანი ინდივიდუალური საცხოვრებელი სახლი	

შემსრულებელი	შ.პ.ს. "ველიქსი" 404855992	
თანამდებობა	გვარი	ხელმოწერა
დირექტორი	ვ. ცომაია	
მთ.არქიტექტორი	ვ. ცომაია	
არქიტექტორი	ვ. ცომაია	
კონსტრუქტორი	ე. ცომაია	

მასშტაბი	ნახაზის დასახელება	
1:100	ჭრილი 3-3	
სტადია	ფურცლის №	ფურცლები
მ.პ.	A-203	38