

დამკვეთი	დავით ზაუტაშვილი
მისამართი	ს. დიღომი პეტიანდილის ქ. №27
პროექტის სახელი	
ორბინიანი ინდივიდუალური საცხოვრებელი სახლი	

შემსრულებელი	შ.პ.ს. "ჰელიქსი" 404855992	
თანამდებობა	გვარი	ხელმოწერა
დირექტორი	ვ. ცომაია	
მთ.არქიტექტორი	ვ. ცომაია	
არქიტექტორი	ვ. ცომაია	
კონსტრუქტორი	ა. ცომაია	

მასშტაბი	ნახაზის დასახელება	
1:100	ფასადი ა-ბ ღერძებში	
სტადია	ფურცლის №	ფურცლები
მ.პ.	A-301	38



TSOMAIA ARCHITECTS

დამკვეთი	დავით ზაუტაშვილი
მისამართი	ს. დიღომი პეტანდილის ქ. №27
პროექტის სახელი	
ორბინიანი ინდივიდუალური საცხოვრებელი სახლი	

შემსრულებელი	შ.პ.ს. "ჰელიქსი" 404855992	
თანამდებობა	გვარი	ხელმოწერა
დირექტორი	ვ. ცომაია	
მთ.არქიტექტორი	ვ. ცომაია	
არქიტექტორი	ვ. ცომაია	
კონსტრუქტორი	ა. ცომაია	

მასშტაბი	ნახაზის დასახელება	
1:100	ფასადი ბ-ა ღერძებში	
სტადია	ფურცლის №	ფურცლები
მ.პ.	A-302	38

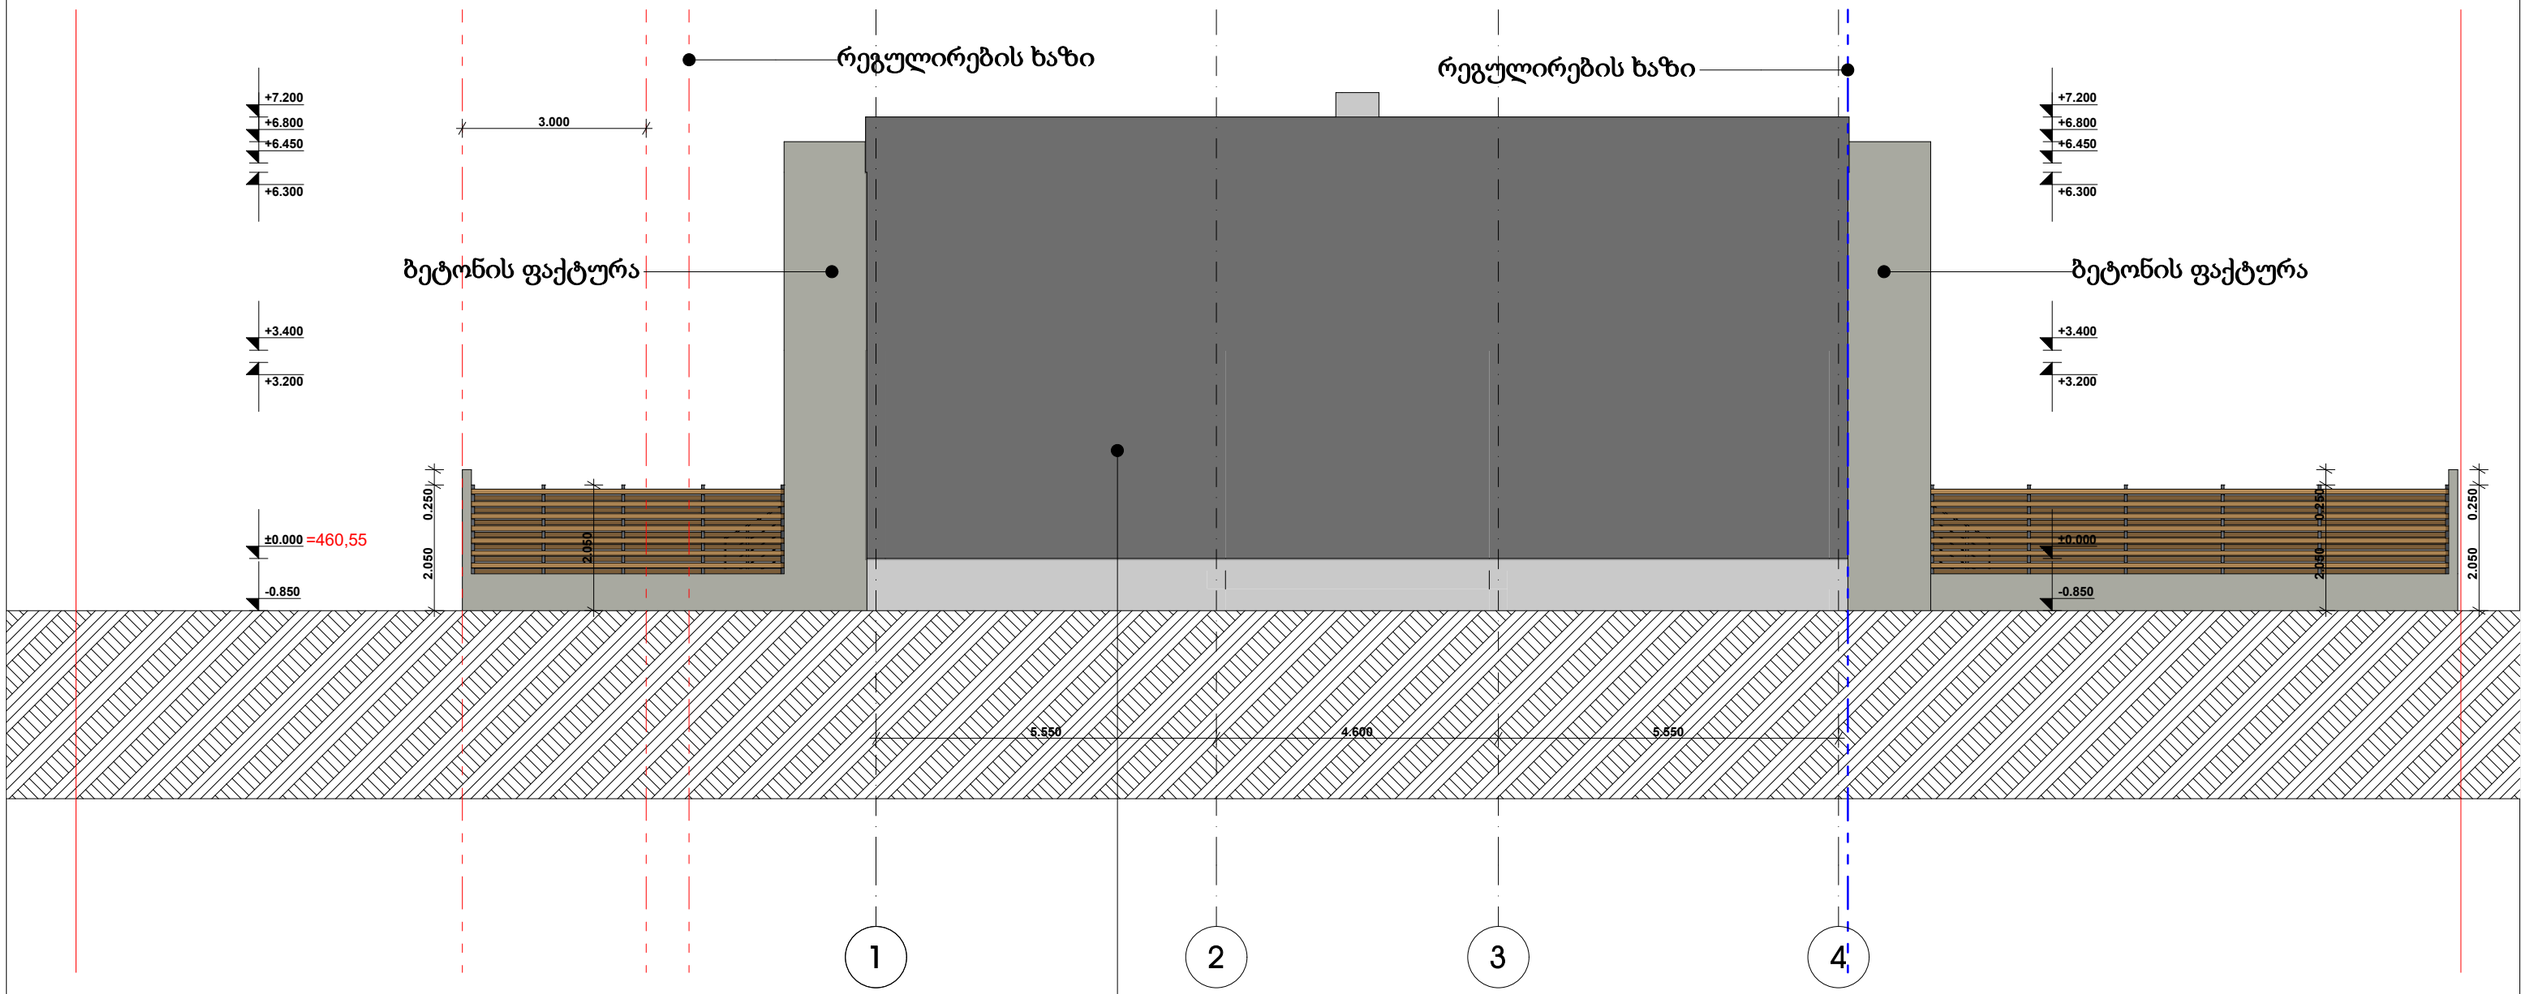

TSOMAIA ARCHITECTS

დამკვეთი	დავით ზაუტაშვილი
მისამართი	ს. დიღომი აკაკი წერეთლის ქ. №27
პროექტის სახელი	
ორბინიანი ინდივიდუალური საცხოვრებელი სახლი	

შემსრულებელი	შ.პ.ს. "ჰელიქსი" 404855992	
თანამდებობა	გვარი	ხელმოწერა
დირექტორი	ვ. ცომაია	
მთ.არქიტექტორი	ვ. ცომაია	
არქიტექტორი	ვ. ცომაია	
კონსტრუქტორი	ვ. ცომაია	

მასშტაბი	ნახაზის დასახელება	
1:100	ფასადი 1-4 ღერძებში	
სტადია	ფურცლის №	ფურცლები
მ.პ.	A-303	38

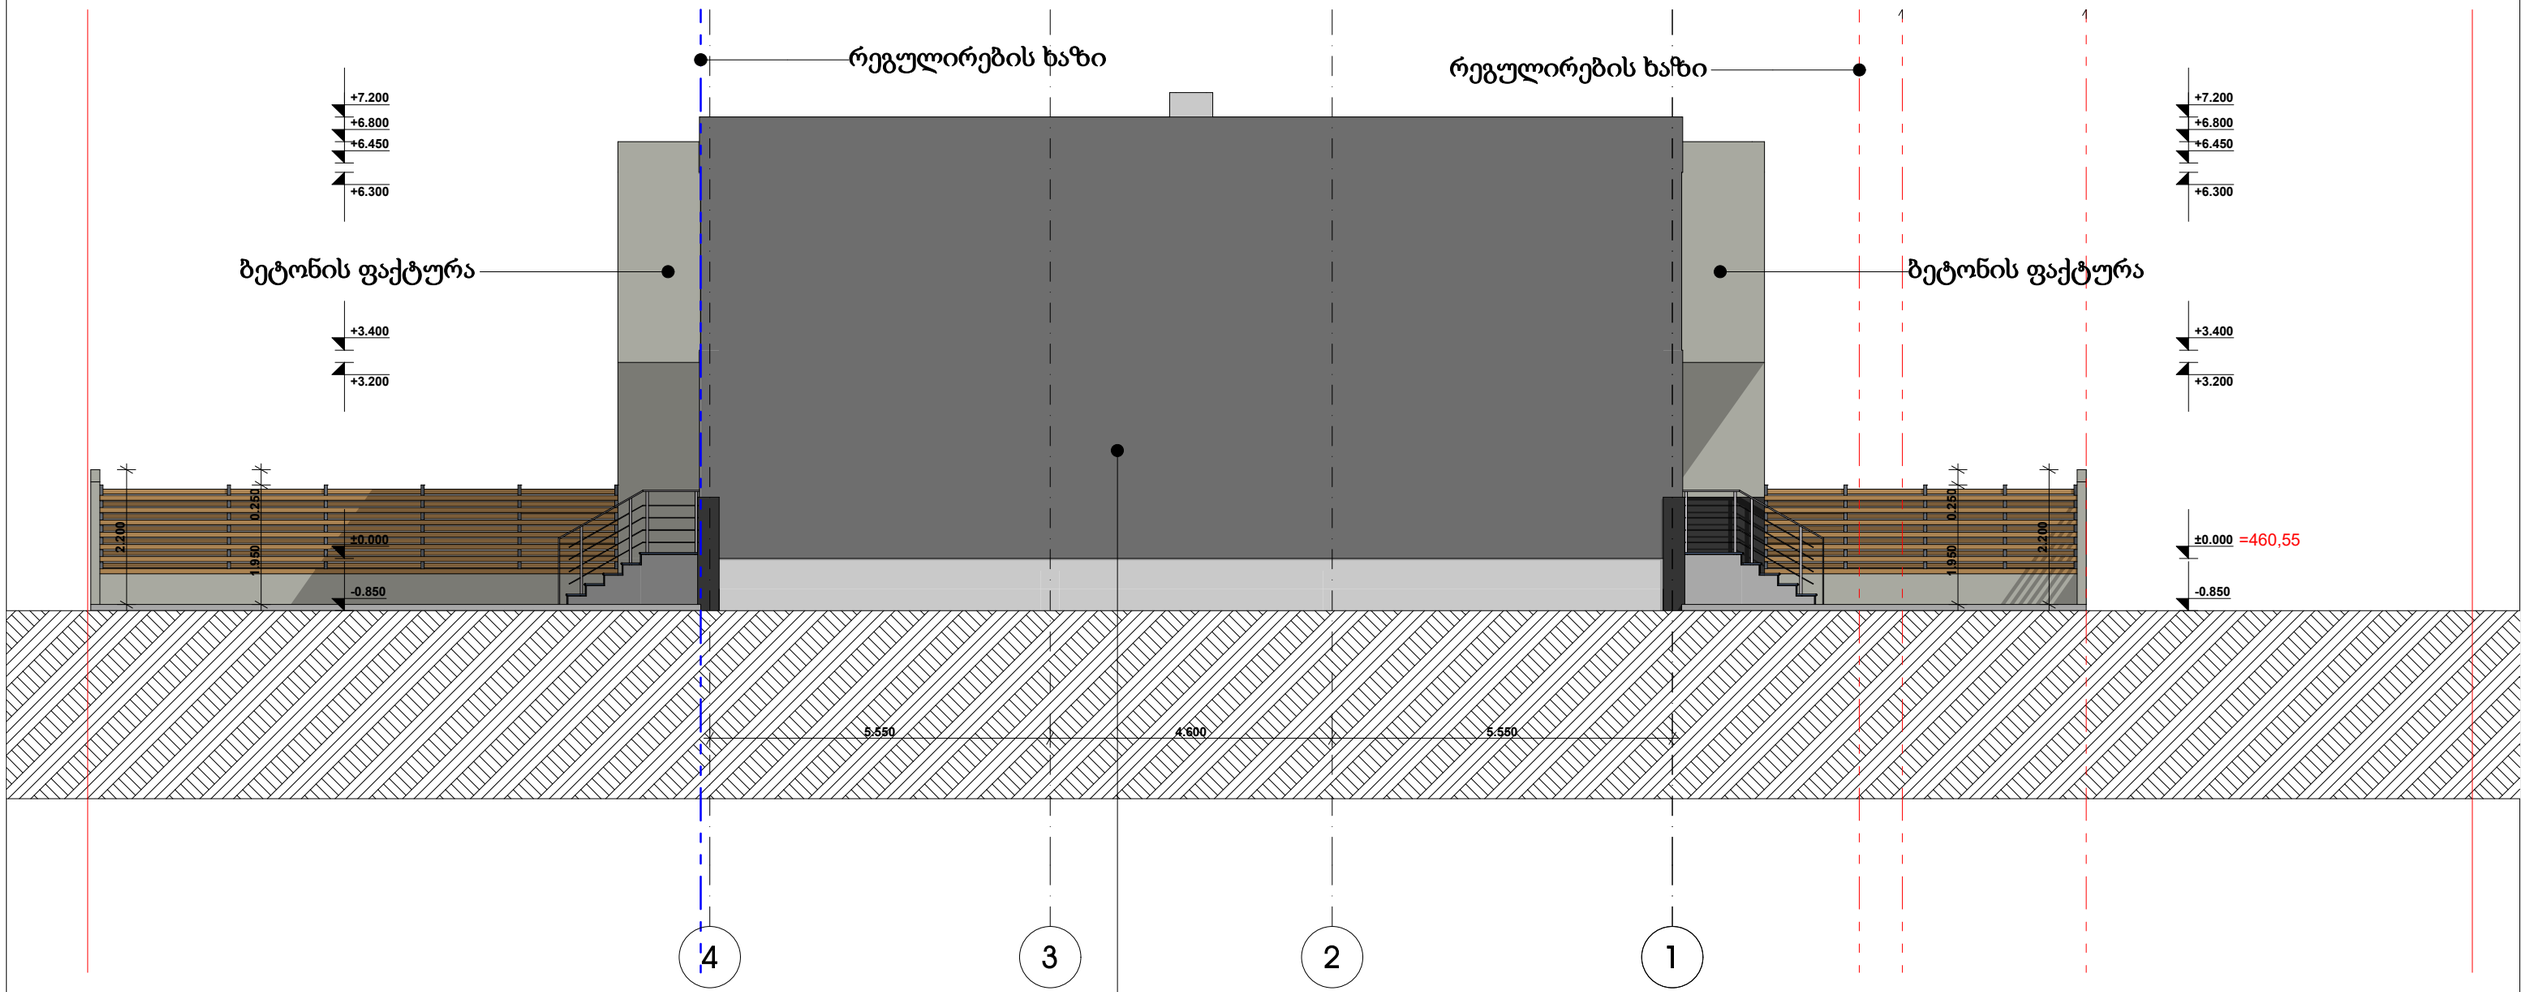

TSOMAIA ARCHITECTS

დამკვეთი	დავით ზაუტაშვილი
მისამართი	ს. დიღომი აკაკი ანდრონიკაშვილის ქ. №27
პროექტის სახელი	
ორბინიანი ინდივიდუალური საცხოვრებელი სახლი	

შემსრულებელი	შ.პ.ს. "ჰელიქსი" 404855992	
თანამდებობა	გვარი	ხელმოწერა
დირექტორი	ვ. ცომაია	
მთ.არქიტექტორი	ვ. ცომაია	
არქიტექტორი	ვ. ცომაია	
კონსტრუქტორი	ე. ცომაია	

მასშტაბი	ნახაზის დასახელება	
1:100	ფასადი 4-1 ღერძებში	
სტადია	ფურცლის №	ფურცლები
მ.პ.	A-304	38

All Openings Schedule

ID by Classification	Door -	Door -	Door -	Door -	Door -	Door -	Door -	Door -	Window - 005	Window - 005	Window - 005	Window - 005
Quantity	1	1	1	1	1	1	6	6	1	1	1	1
W x H Size	1.750×2.800	1.750×2.800	1.800×2.800	1.800×2.800	2.400×2.800	2.400×2.800	0.900×2.100	0.900×2.100	2.570×0.450	2.570×1.900	2.620×0.450	2.620×1.900
Orientation	L	R	L	R	L	R	L	R	R	R	L	L
2D Symbol		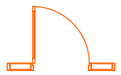										
View from Side Opposite to Opening Side	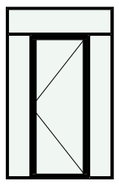	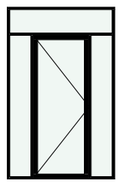	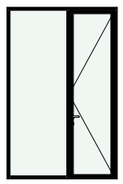	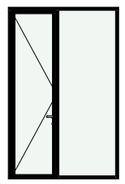	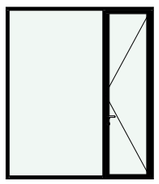	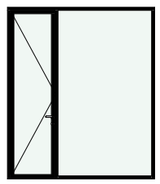	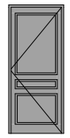	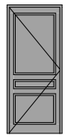		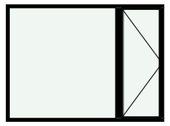		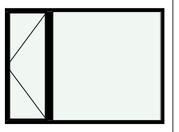

All Openings Schedule

ID by Classification	Window - 005	Window - 006	Window - 006
Quantity	2	1	1
W x H Size	3.250×3.100	1.600×2.600	1.800×2.600
Orientation		L	R
2D Symbol			
View from Side Opposite to Opening Side	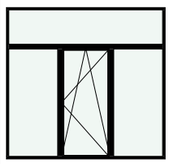	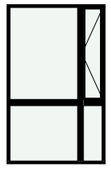	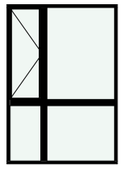

შენობა №2

TSOMAIA ARCHITECTS

დამკვეთი	დავით ზაუტაშვილი
მისამართი	ს. დიდრომი პეთანდილის ქ. №27
პროექტის სახელი	
ორბინიანი ინდივიდუალური საცხოვრებელი სახლი	

შემსრულებელი	შ.პ.ს. "ჰელიქსი" 404855992	
თანამდებობა	გვარი	ხელმოწერა
დირექტორი	ვ. ცომაია	
მთ.არქიტექტორი	ვ. ცომაია	
არქიტექტორი	ვ. ცომაია	
კონსტრუქტორი	ვ. ცომაია	

მასშტაბი	ნახაზის დასახელება	
1:1	კარ-ფანჯრების სპეციფიკაცია	
სტადია	ფურცლის №	ფურცლები
შ.პ.	A-401	38

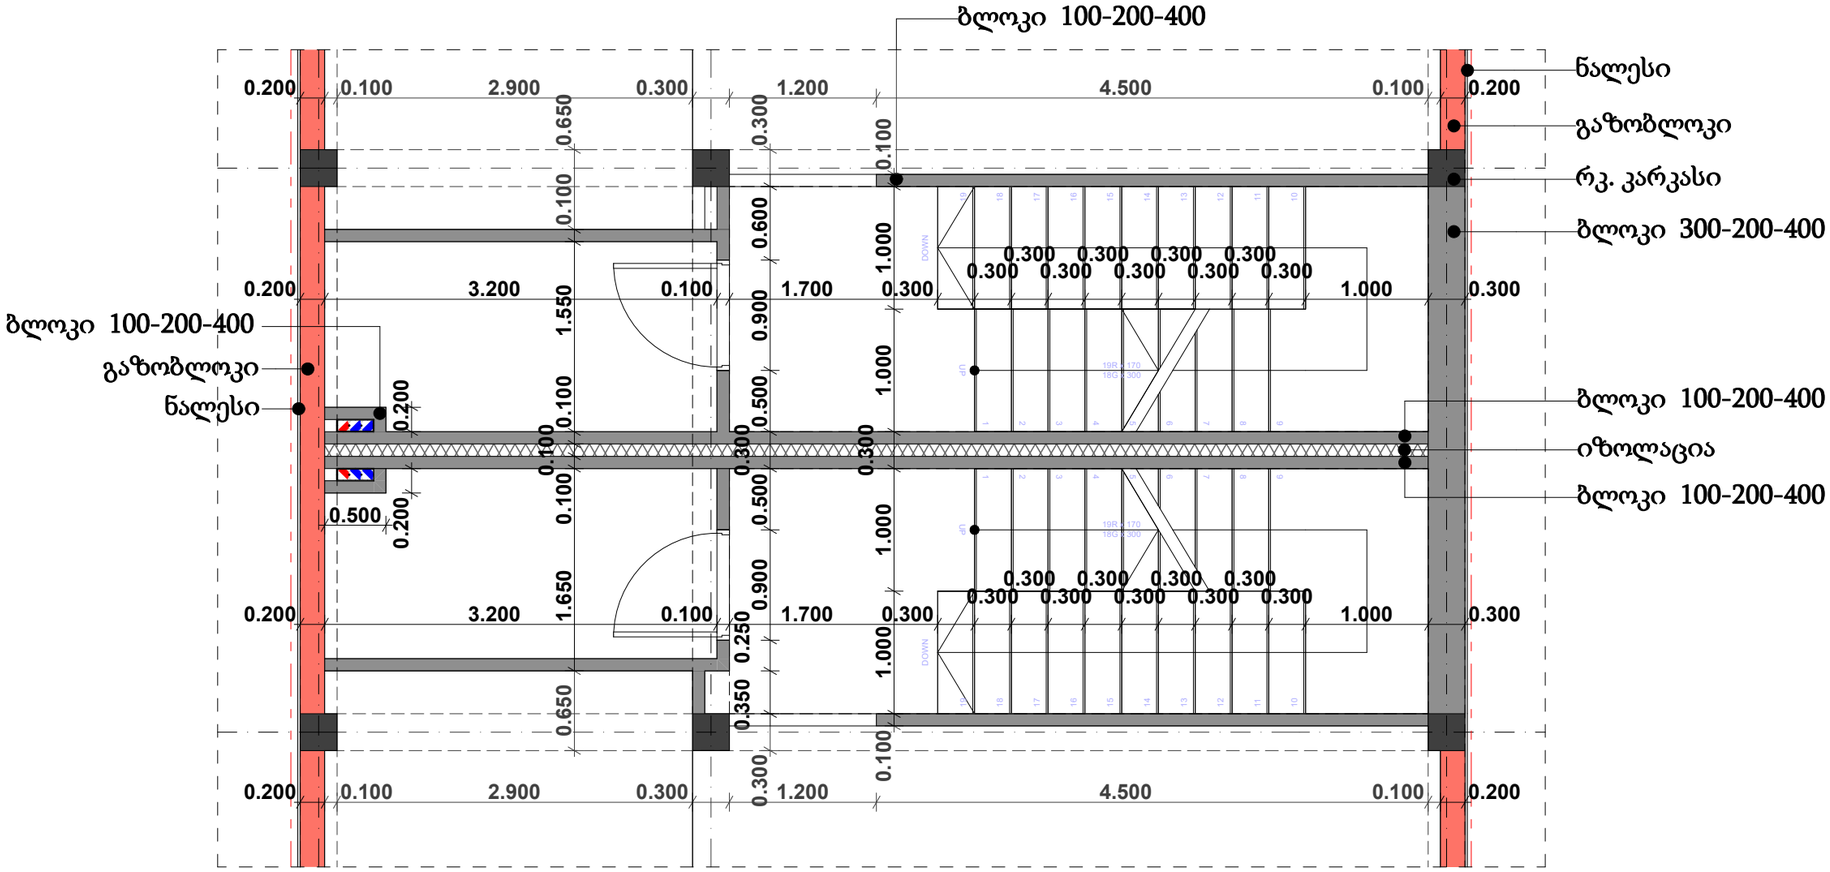
ბლოკი 100-200-400
წალესი
გაზობლოკი
რკ. კარკასი
ბლოკი 300-200-400
ბლოკი 100-200-400
გაზობლოკი
წალესი
ბლოკი 100-200-400
იზოლაცია
ბლოკი 100-200-400
0.200
0.100
2.900
0.300
1.200
4.500
0.100
0.200
3.200
1.700
1.000
0.500
0.650
0.100
1.550
1.650
0.600
0.900
0.500
0.250
0.350
1.000
0.300
0.200
0.300
0.100
0.300
0.300
0.300

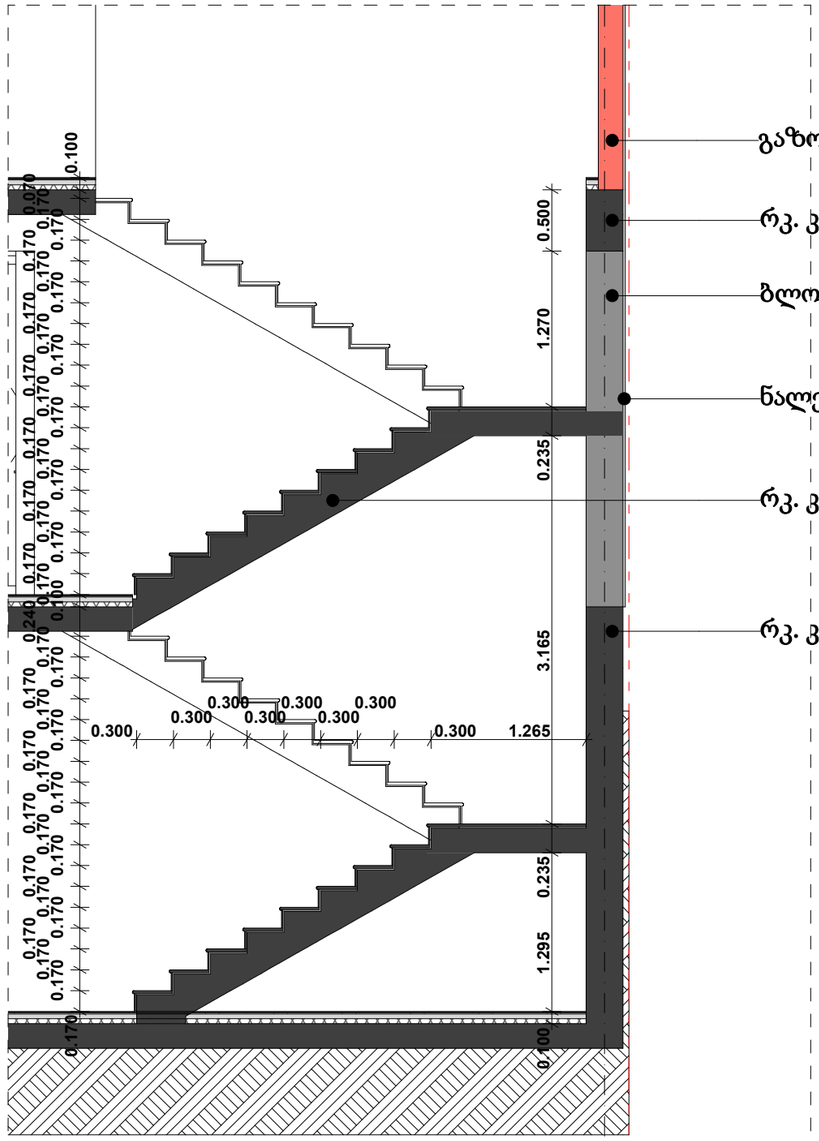

TSOMAIA ARCHITECTS

დამკვეთი	დავით ზაუტაშვილი
მისამართი	ს. დიდრომი პეტიანდილის ქ. №27
პროექტის სახელი	
ორბინიანი ინდივიდუალური საცხოვრებელი სახლი	

შემსრულებელი	შ.პ.ს. "ჭელიჭსი" 404855992	
თანამდებობა	გვარი	ხელმოწერა
დირექტორი	ვ. ცომაია	
მთ.არქიტექტორი	ვ. ცომაია	
არქიტექტორი	ვ. ცომაია	
კონსტრუქტორი	ა. ცომაია	

მასშტაბი	ნახაზის დასახელება	
1:50	დეტალი 2	
სტადია	ფურცლის №	ფურცლები
მ.პ.	A-403	38

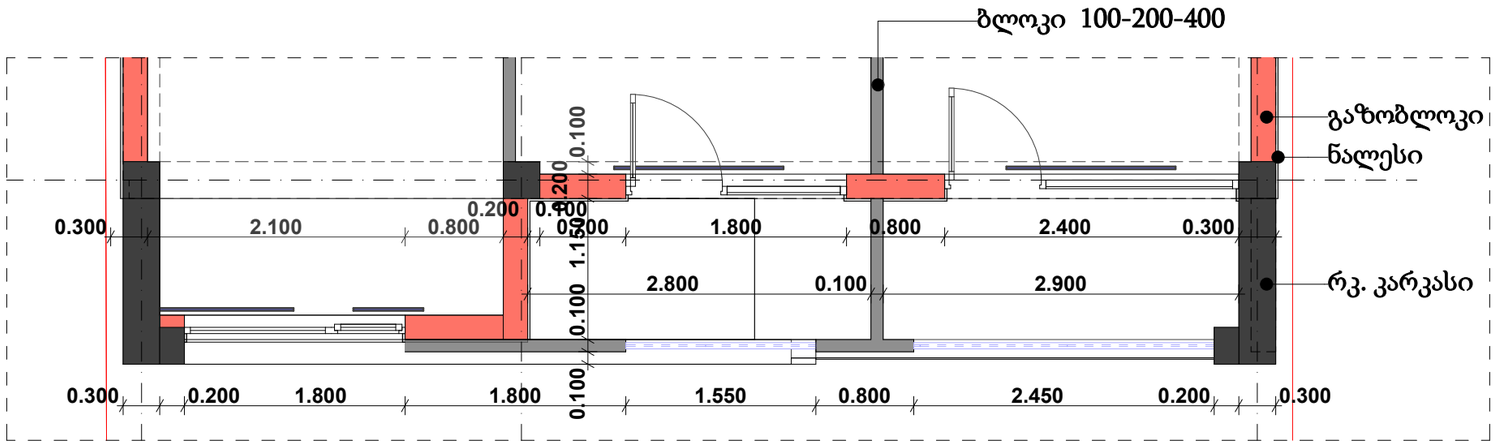

TSOMAIA ARCHITECTS

დამკვეთი	დავით ზაუტაშვილი
მისამართი	ს. დიღომი აფთანდილის ქ. №27
პროექტის სახელი	
ორბინიანი ინდივიდუალური საცხოვრებელი სახლი	

შემსრულებელი	შ.პ.ს. "ჰელიქსი" 404855992	
თანამდებობა	გვარი	ხელმოწერა
დირექტორი	ვ. ცომაია	
მთ.არქიტექტორი	ვ. ცომაია	
არქიტექტორი	ვ. ცომაია	
კონსტრუქტორი	ა. ცომაია	

მასშტაბი	ნახაზის დასახელება	
1:50	დეტალი 3	
სტადია	ფურცლის №	ფურცლები
მ.პ.	A-404	38

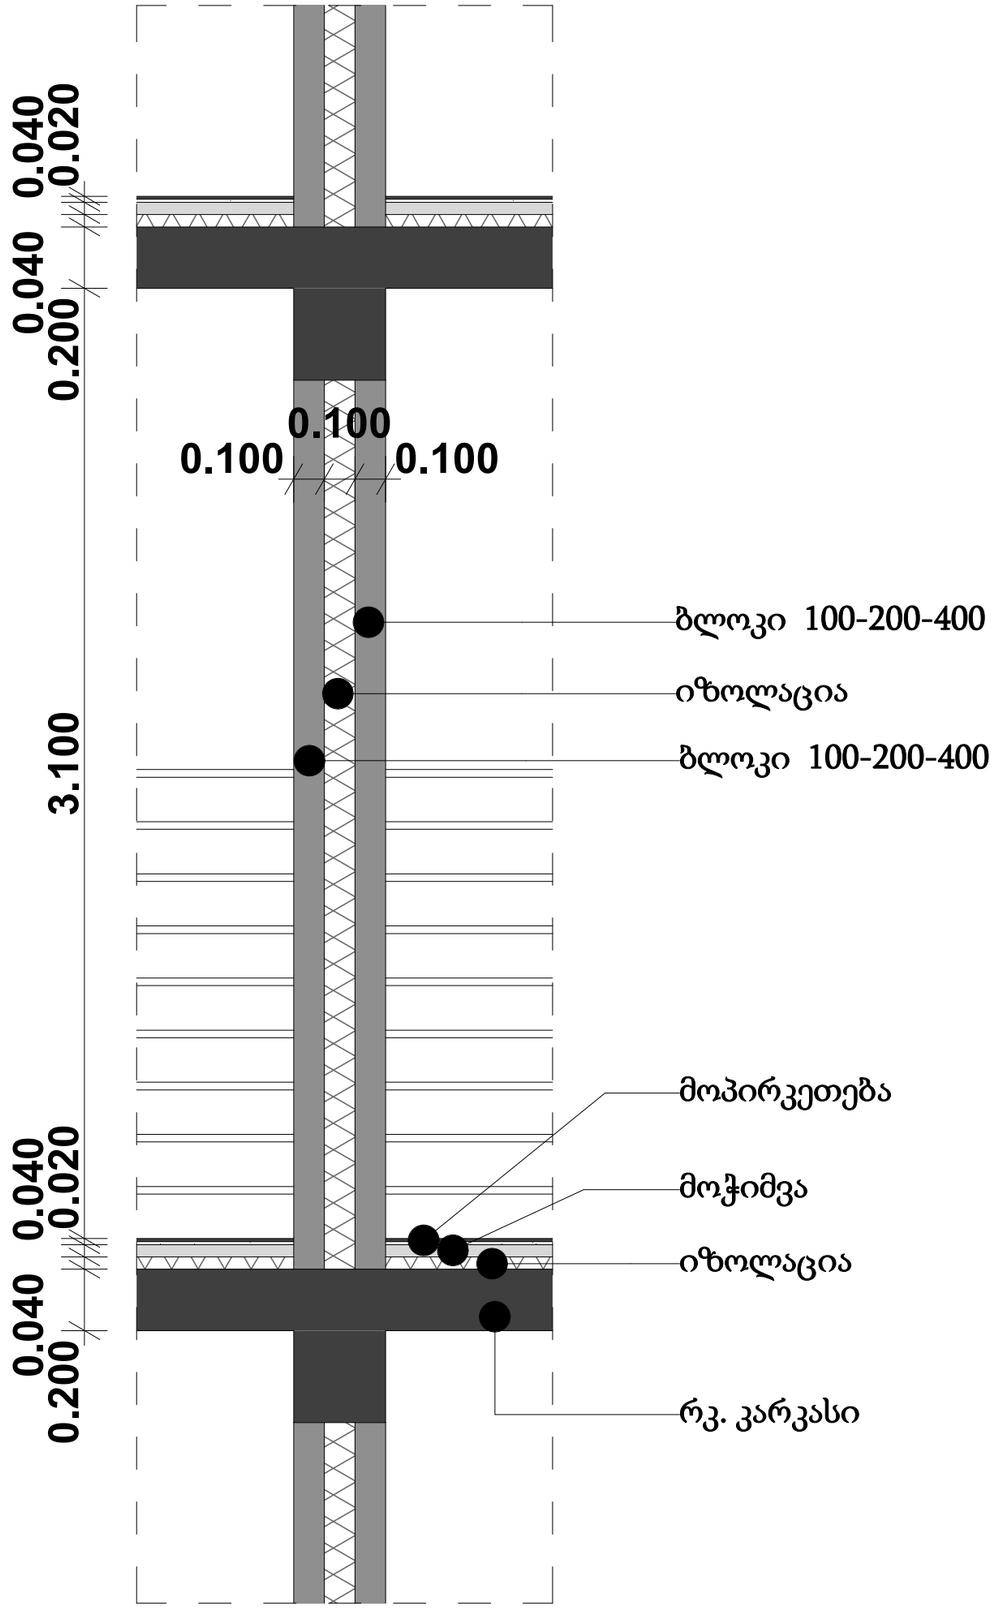

TSOMAIA ARCHITECTS

დამკვეთი	დავით ზაუტაშვილი
მისამართი	ს. დიღომი პეტანდილის ქ. №27
პროექტის სახელი	
ორბინიანი ინდივიდუალური საცხოვრებელი სახლი	

შემსრულებელი	შ.პ.ს. "ჰელიქსი" 404855992	
თანამდებობა	გვარი	ხელმოწერა
დირექტორი	ვ. ცომაია	
მთ.არქიტექტორი	ვ. ცომაია	
არქიტექტორი	ვ. ცომაია	
კონსტრუქტორი	ე. ცომაია	

მასშტაბი	ნახაზის დასახელება	
1:20	დეტალი 4	
სტადია	ფურცლის №	ფურცლები
მ.პ.	A-405	38

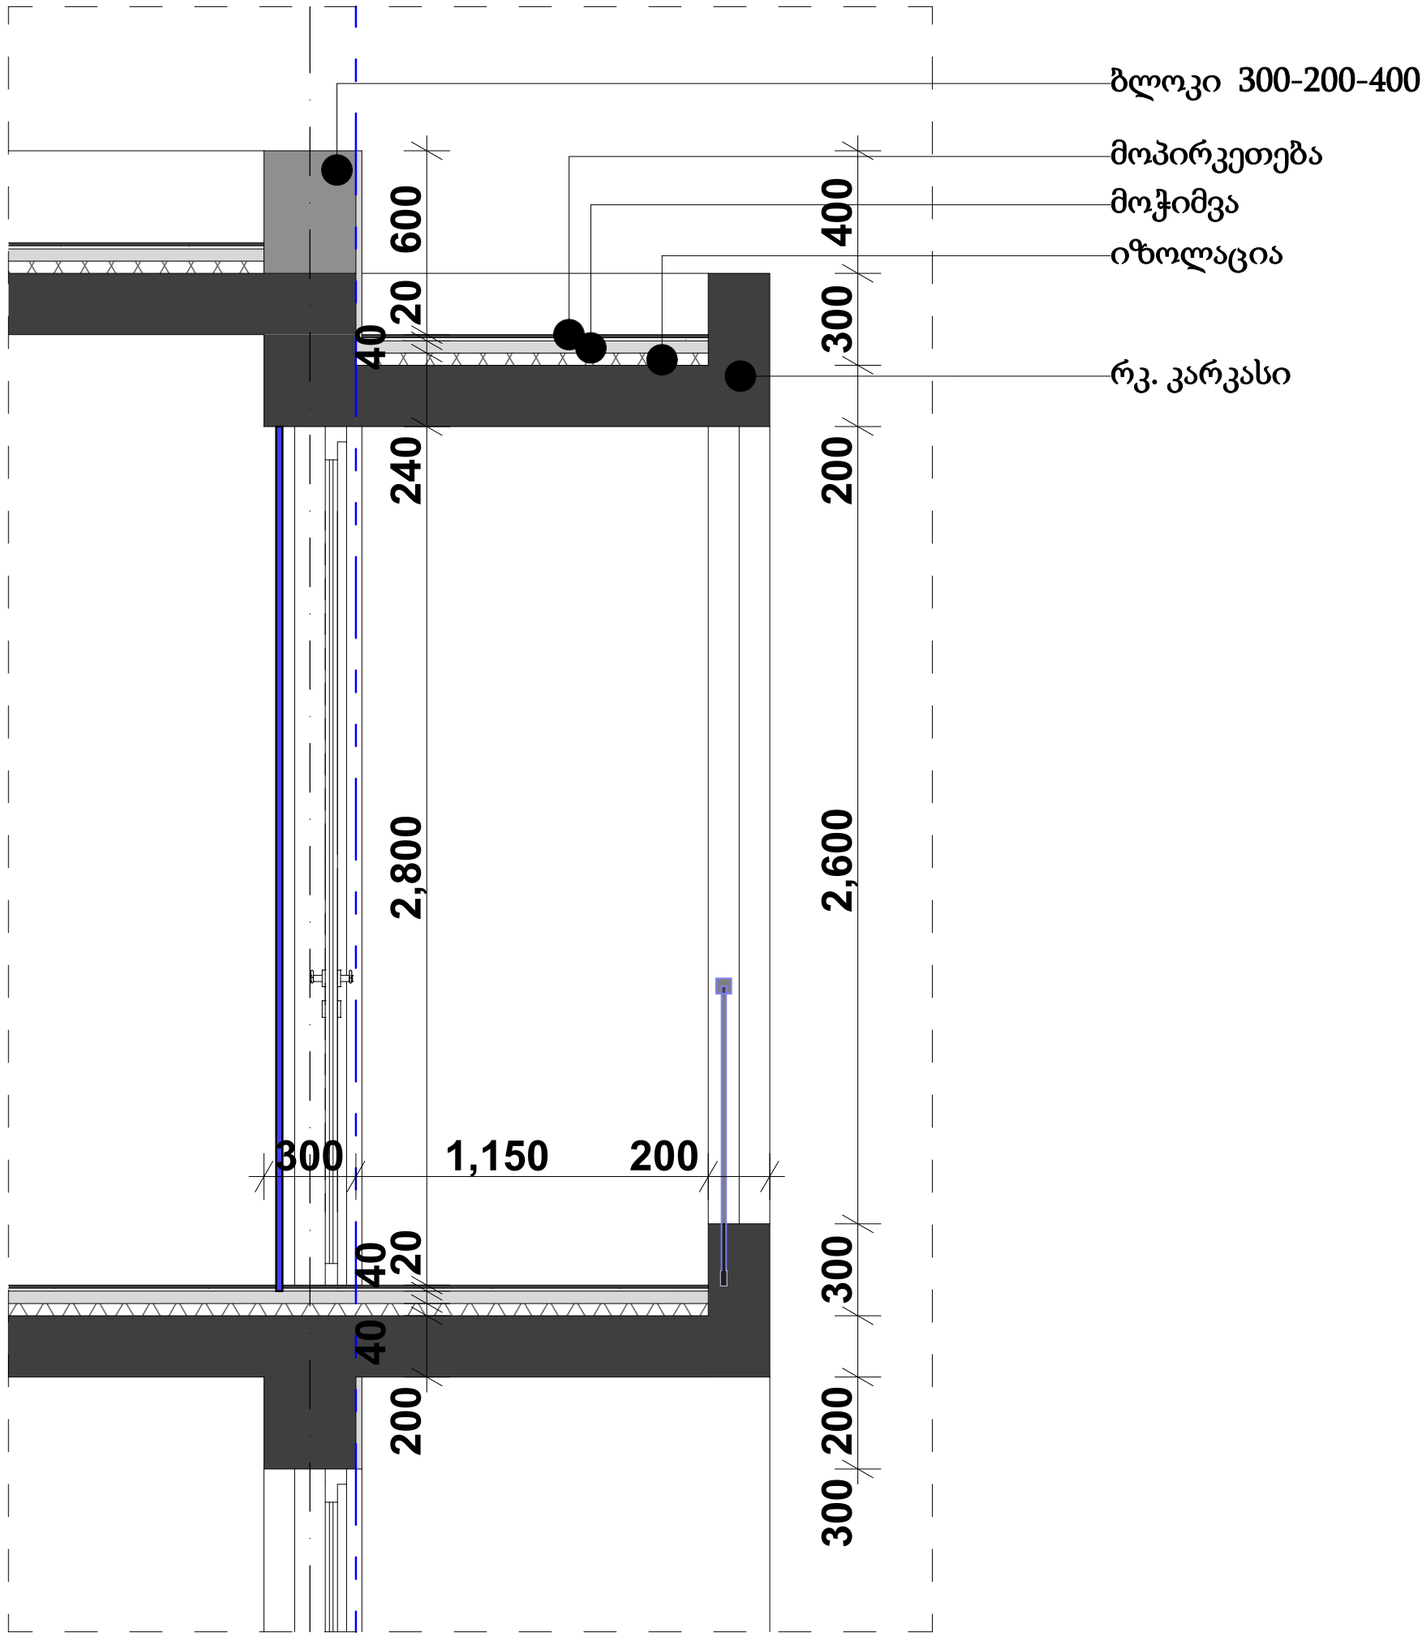

TSOMAIA ARCHITECTS

დამკვეთი	დავით ზაუტაშვილი
მისამართი	ს. დიღომი პეტანდილის ქ. №27
პროექტის სახელი	
ორბინიანი ინდივიდუალური საცხოვრებელი სახლი	

შემსრულებელი	შ.პ.ს. "ველიქსი" 404855992	
თანამდებობა	გვარი	ხელმოწერა
დირექტორი	ვ. ცომაია	
მთ.არქიტექტორი	ვ. ცომაია	
არქიტექტორი	ვ. ცომაია	
კონსტრუქტორი	ე. ცომაია	

მასშტაბი	ნახაზის დასახელება
1:20	დეტალი 5
სტადია	ფურცლის № / ფურცლები
შ.პ.	A-406 / 38