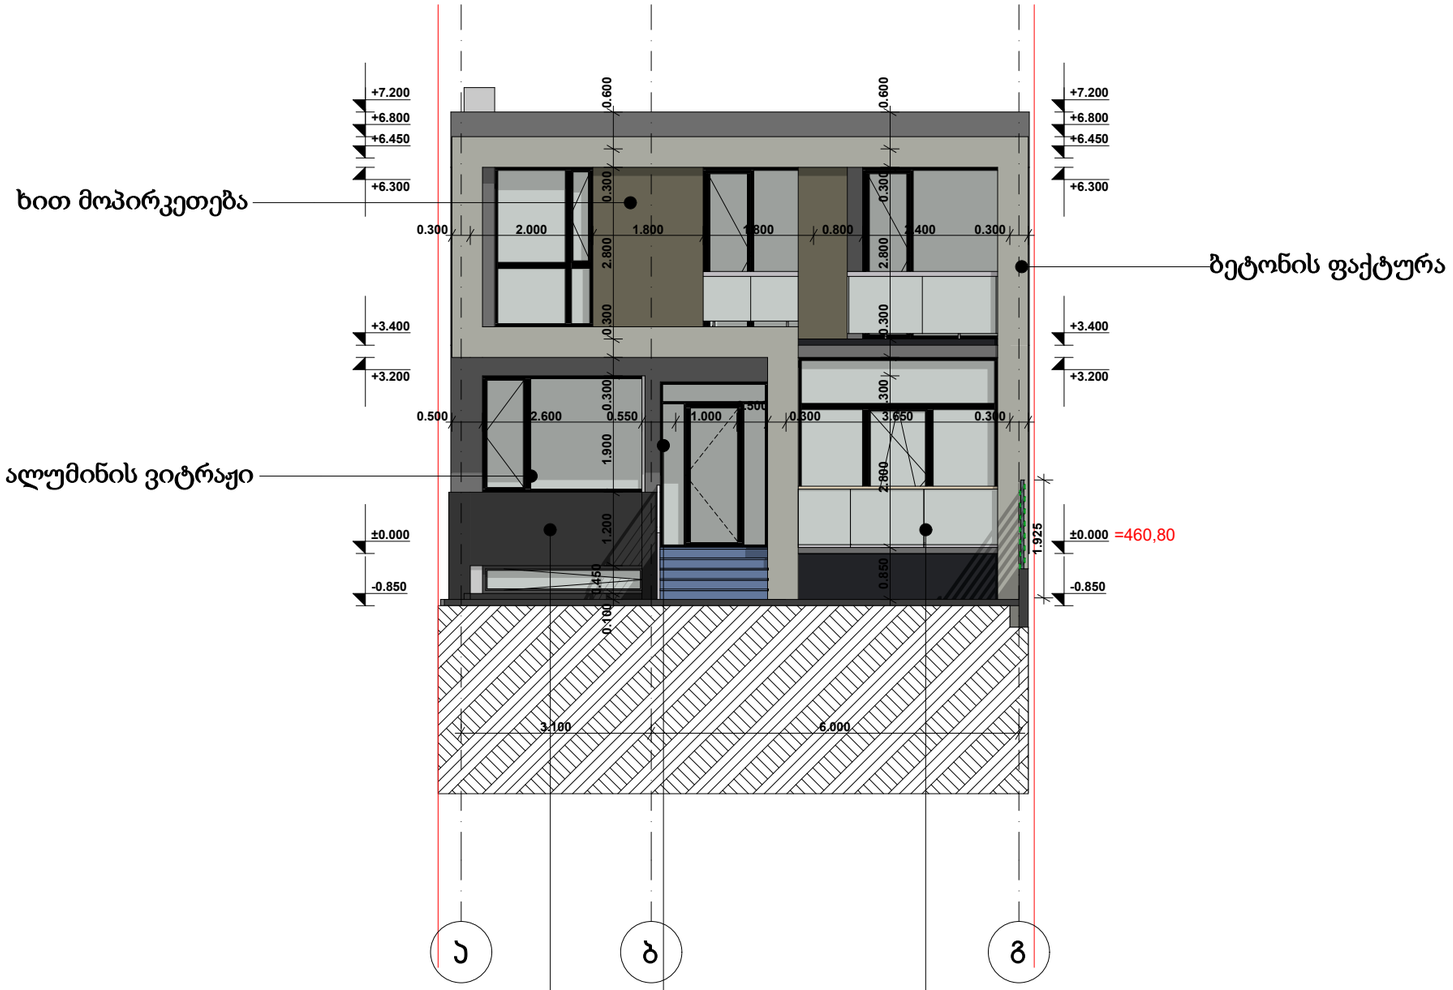


დამკვეთი	დავით ზაუტაშვილი
მისამართი	ს. დიღომი პეტიანდილის ქ. №27
პროექტის სახელი	
ორბინიანი ინდივიდუალური საცხოვრებელი სახლი	

შემსრულებელი	შ.პ.ს. "ჰელიქსი" 404855992	
თანამდებობა	გვარი	ხელმოწერა
დირექტორი	ვ. ცომაია	
მთ.არქიტექტორი	ვ. ცომაია	
არქიტექტორი	ვ. ცომაია	
კონსტრუქტორი	ა. ცომაია	

მასშტაბი	ნახაზის დასახელება	
1:100	ფასადი ა-ბ ღერძებში	
სტადია	ფურცლის №	ფურცლები
მ.პ.	A-301	38

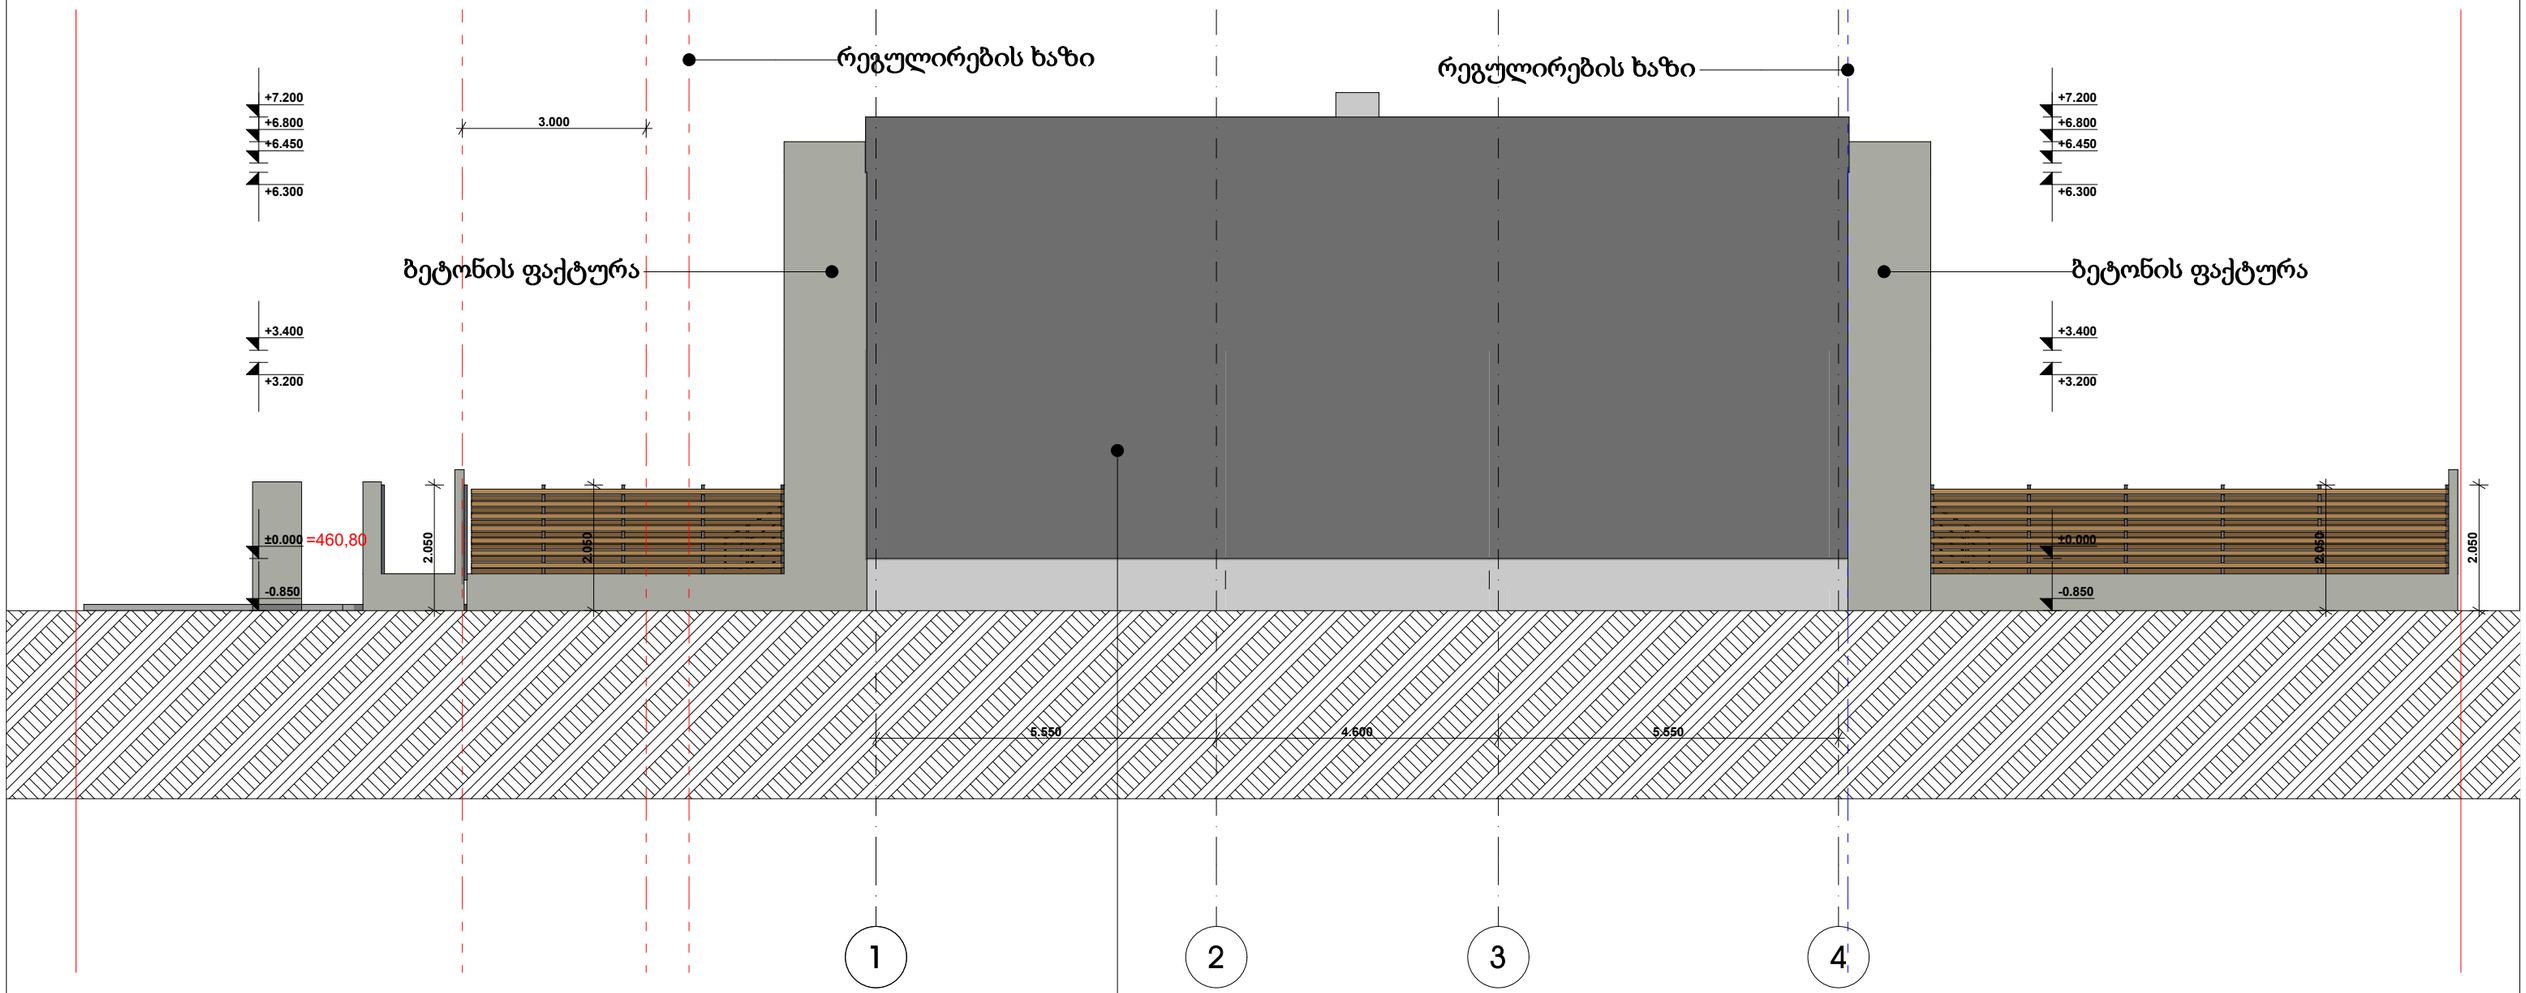


TSOMAIA ARCHITECTS

დამკვეთი	დავით ზაუტაშვილი
მისამართი	ს. დიღომი პეტანდილის ქ. №27
პროექტის სახელი	
ორბინიანი ინდივიდუალური საცხოვრებელი სახლი	

შემსრულებელი	შ.პ.ს. "ჰელიქსი" 404855992	
თანამდებობა	გვარი	ხელმოწერა
დირექტორი	ვ. ცომაია	
მთ.არქიტექტორი	ვ. ცომაია	
არქიტექტორი	ვ. ცომაია	
კონსტრუქტორი	ა. ცომაია	

მასშტაბი	ნახაზის დასახელება	
1:100	ფასადი ბ-ა ღერძებში	
სტადია	ფურცლის №	ფურცლები
მ.პ.	A-302	38



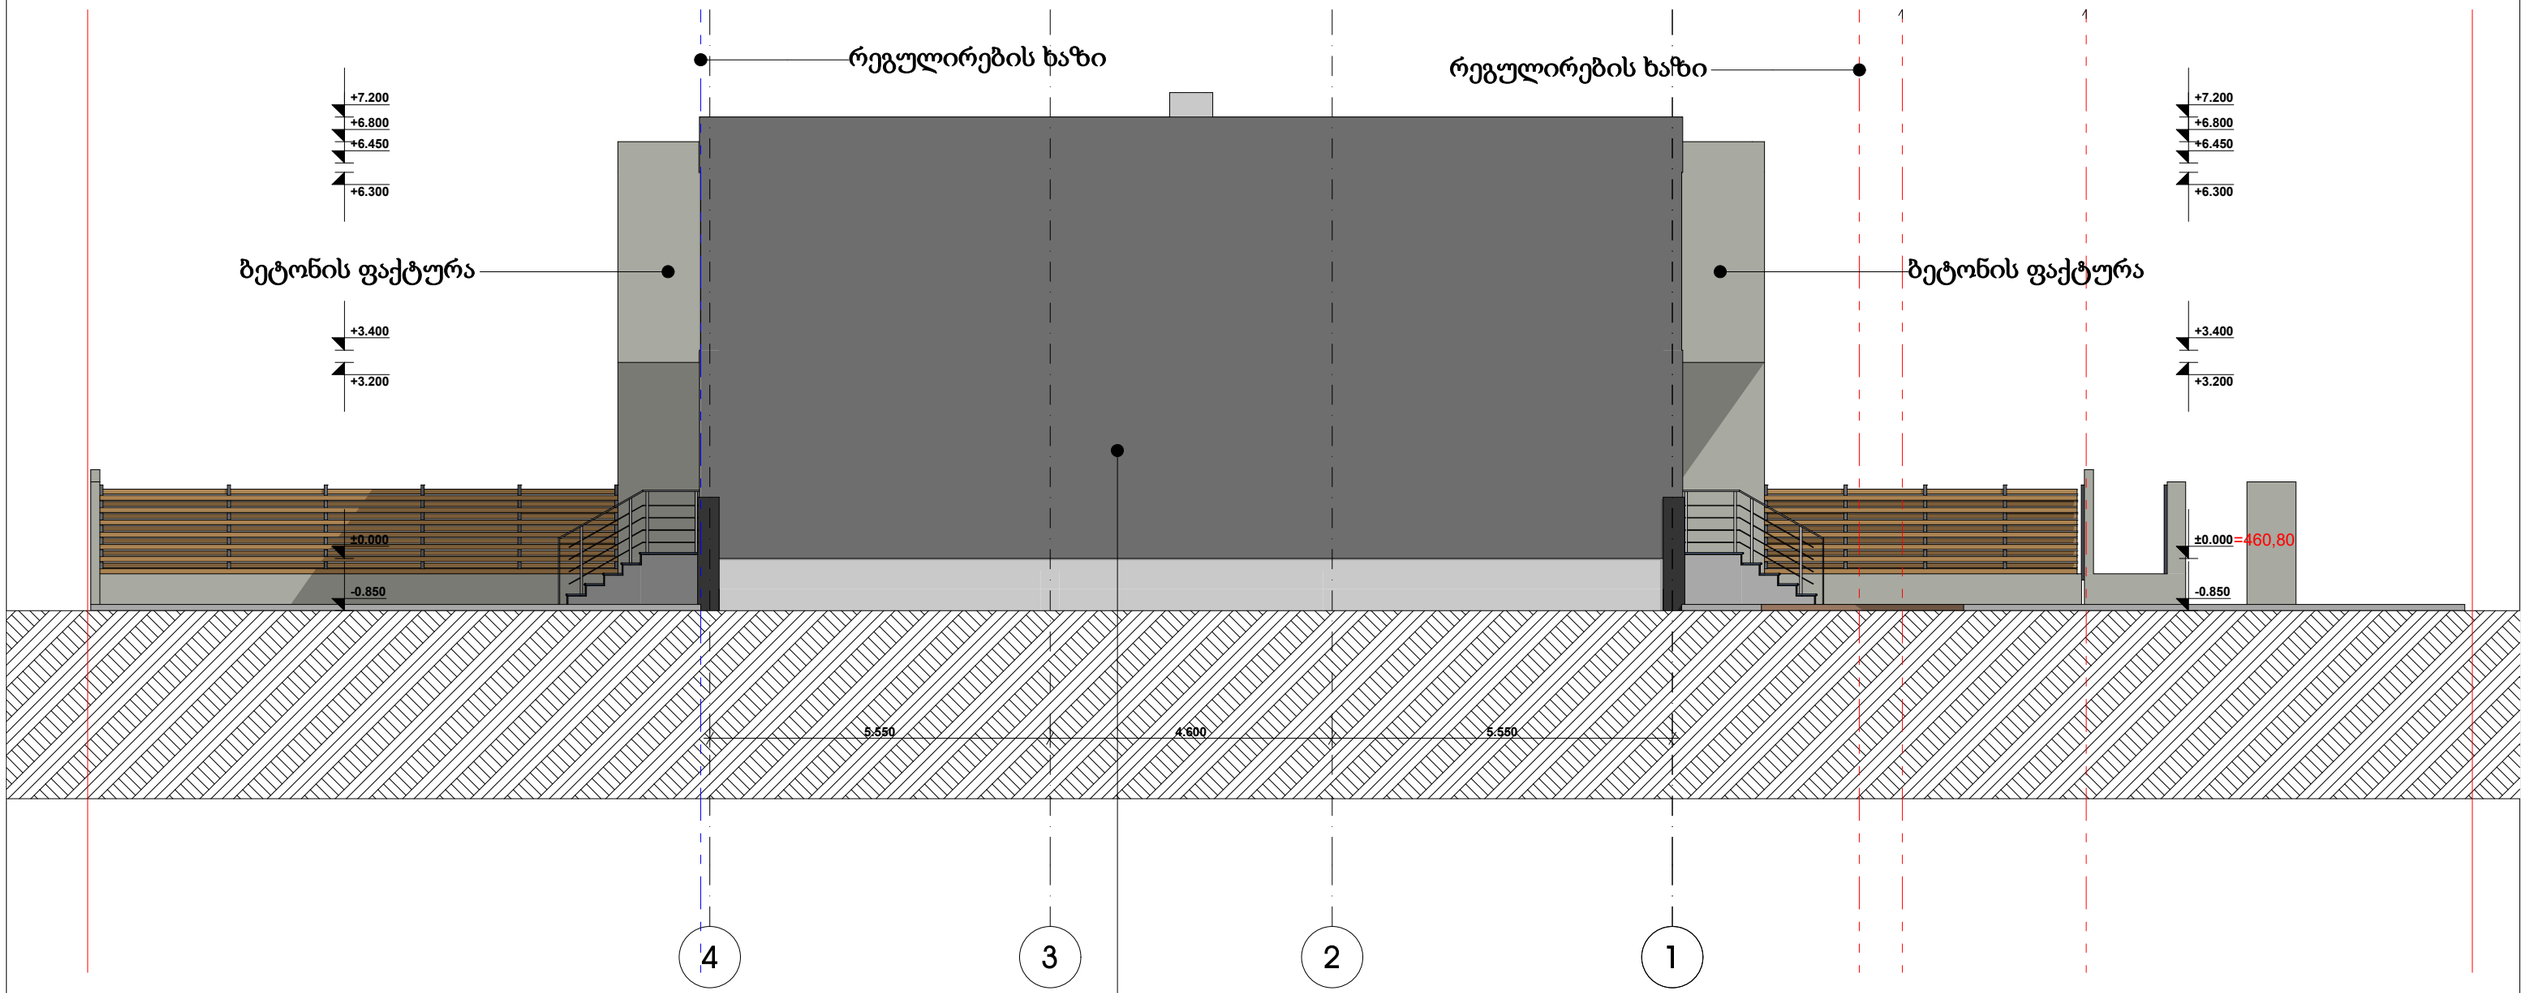
შეილესოს და შეირებოს RGB-64.64.64

TSOMAIA ARCHITECTS

დამკვეთი	დავით ზაუტაშვილი
მისამართი	ს. დიღომი პეტიანდილის ქ. №27
პროექტის სახელი	
ორბინიანი ინდივიდუალური საცხოვრებელი სახლი	

შემსრულებელი	შ.პ.ს. "ჰელიქსი" 404855992	
თანამდებობა	გვარი	ხელმოწერა
დირექტორი	ვ. ცომაია	
მთ.არქიტექტორი	ვ. ცომაია	
არქიტექტორი	ვ. ცომაია	
კონსტრუქტორი	ვ. ცომაია	

მასშტაბი	ნახაზის დასახელება	
1:100	ფასადი 1-4 ღერძებში	
სტადია	ფურცლის №	ფურცლები
მ.პ.	A-303	38

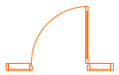
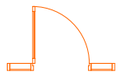
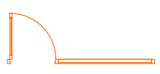
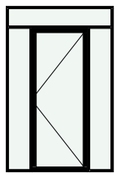
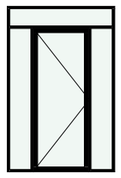
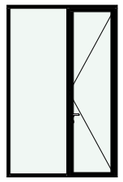
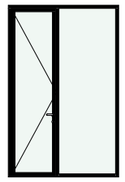
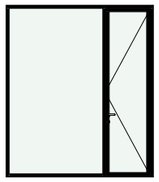
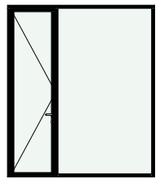
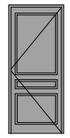
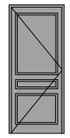
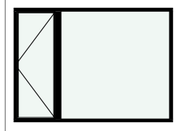
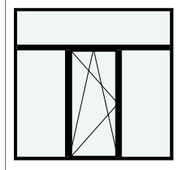


დამკვეთი	დავით ზაუტაშვილი
მისამართი	ს. დიღომი აკაკი ანდრონიკაშვილის ქ. №27
პროექტის სახელი	
ორბინიანი ინდივიდუალური საცხოვრებელი სახლი	

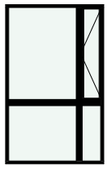
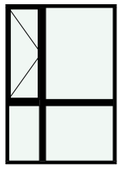
შემსრულებელი	შ.პ.ს. "ჰელიქსი" 404855992	
თანამდებობა	გვარი	ხელმოწერა
დირექტორი	ვ. ცომაია	
მთ.არქიტექტორი	ვ. ცომაია	
არქიტექტორი	ვ. ცომაია	
კონსტრუქტორი	ვ. ცომაია	

მასშტაბი	ნახაზის დასახელება	
1:100	ფასადი 4-1 ღერძებში	
სტადია	ფურცლის №	ფურცლები
მ.პ.	A-304	38

All Openings Schedule

ID by Classification	Door -	Door -	Door -	Door -	Door -	Door -	Door -	Door -	Window - 005	Window - 005	Window - 005	Window - 005
Quantity	1	1	1	1	1	1	6	6	1	1	2	2
W x H Size	1.750×2.700	1.750×2.700	1.800×2.800	1.800×2.800	2.400×2.800	2.400×2.800	0.900×2.100	0.900×2.100	2.650×0.450	2.650×0.450	2.650×1.900	3.250×3.100
Orientation	L	R	L	R	L	R	L	R	L	R	L	
2D Symbol												
View from Side Opposite to Opening Side												

All Openings Schedule

ID by Classification	Window - 006	Window - 006
Quantity	1	1
W x H Size	1.600×2.600	1.800×2.600
Orientation	L	R
2D Symbol		
View from Side Opposite to Opening Side		

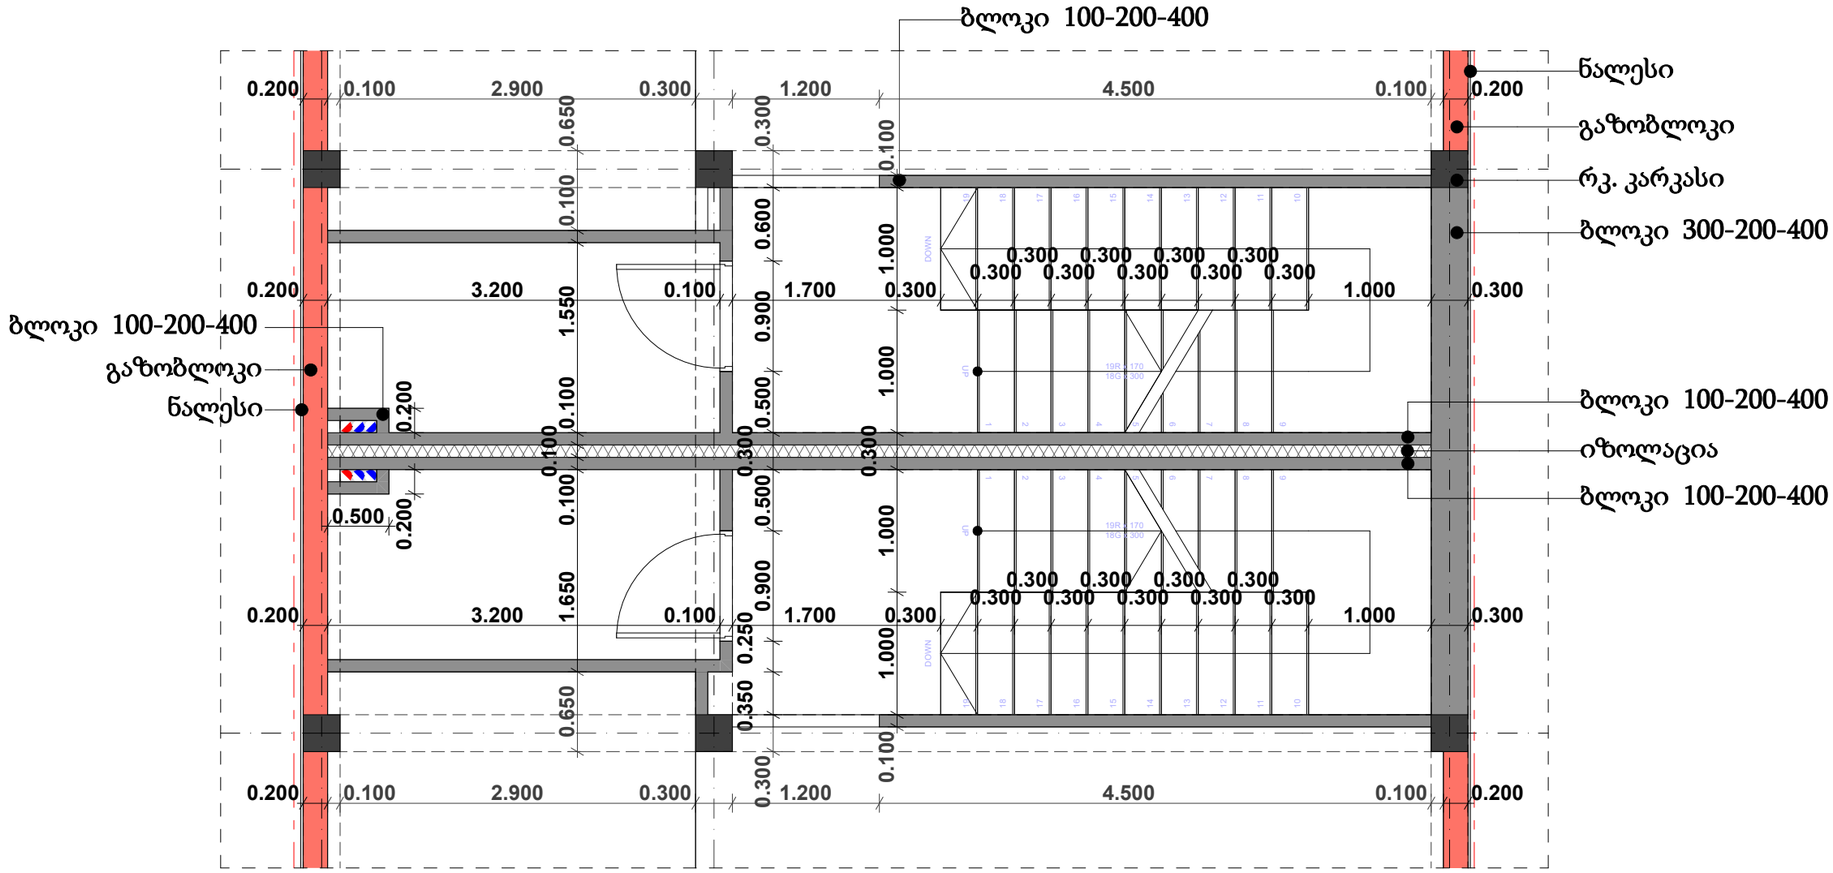
შენობა №2

TSOMAIA ARCHITECTS

დამკვეთი	დავით ზაუტაშვილი
მისამართი	ს. დიდრომი პეთანდილის ქ. №27
პროექტის სახელი	
ორბინიანი ინდივიდუალური საცხოვრებელი სახლი	

შემსრულებელი	შ.პ.ს. "ჰელიქსი" 404855992	
თანამდებობა	გვარი	ხელმოწერა
დირექტორი	ვ. ცომაია	
მთ.არქიტექტორი	ვ. ცომაია	
არქიტექტორი	ვ. ცომაია	
კონსტრუქტორი	ვ. ცომაია	

მასშტაბი	ნახაზის დასახელება	
1:1	კარ-ფანჯრების სპეციფიკაცია	
სტადია	ფურცლის №	ფურცლები
შ.პ.	A-401	38

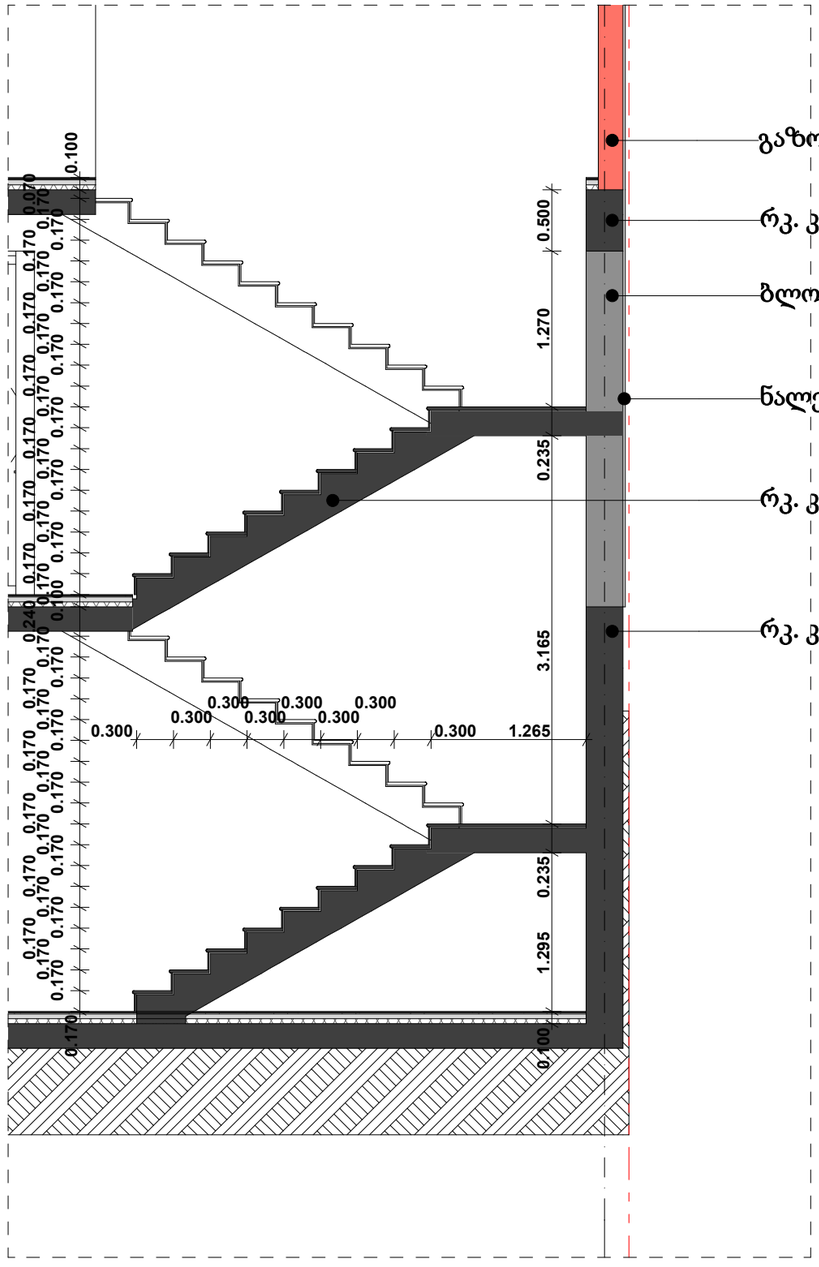


TSOMAIA ARCHITECTS

დამკვეთი	დავით ზაუტაშვილი
მისამართი	ს. დიღომი აფთიანდილის ქ. №27
პროექტის სახელი	
ორბინიანი ინდივიდუალური საცხოვრებელი სახლი	

შემსრულებელი	შ.პ.ს. "ჭელიქსი" 404855992	
თანამდებობა	გვარი	ხელმოწერა
დირექტორი	ვ. ცომაია	
მთ.არქიტექტორი	ვ. ცომაია	
არქიტექტორი	ვ. ცომაია	
კონსტრუქტორი	ე. ცომაია	

მასშტაბი	ნახაზის დასახელება	
1:50	დეტალი 1	
სტადია	ფურცლის №	ფურცლები
მ.პ.	A-402	38

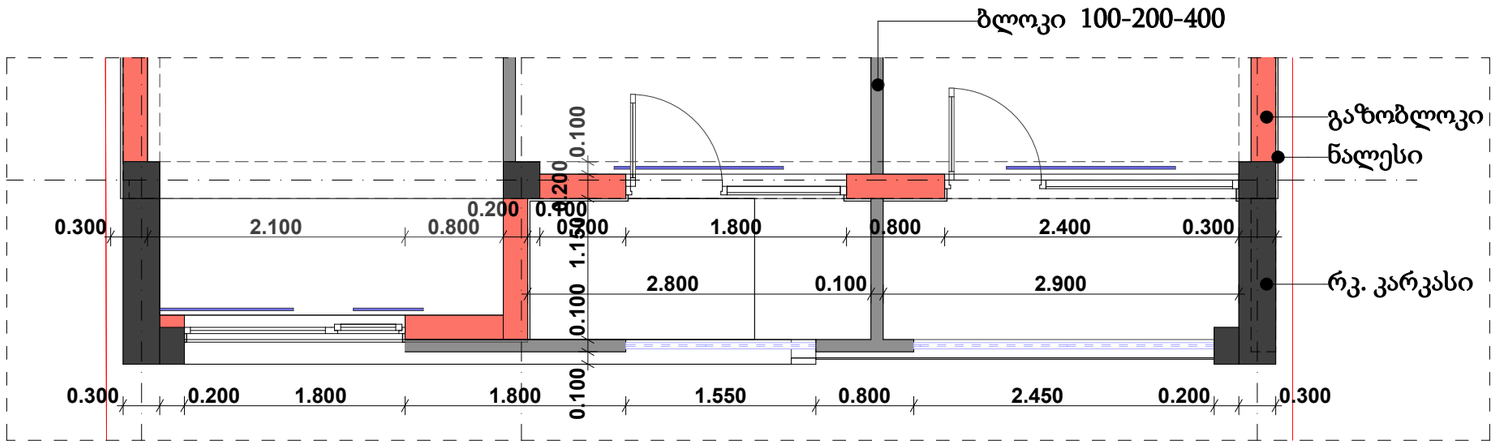


TSOMAIA ARCHITECTS

დამკვეთი	დავით ზაუტაშვილი
მისამართი	ს. დიდრომი პეტიანდილის ქ. №27
პროექტის სახელი	
ორბინიანი ინდივიდუალური საცხოვრებელი სახლი	

შემსრულებელი	შ.პ.ს. "ჰელიქსი" 404855992	
თანამდებობა	გვარი	ხელმოწერა
დირექტორი	ვ. ცომაია	
მთ.არქიტექტორი	ვ. ცომაია	
არქიტექტორი	ვ. ცომაია	
კონსტრუქტორი	ა. ცომაია	

მასშტაბი	ნახაზის დასახელება	
1:50	დეტალი 2	
სტადია	ფურცლის №	ფურცლები
მ.პ.	A-403	38

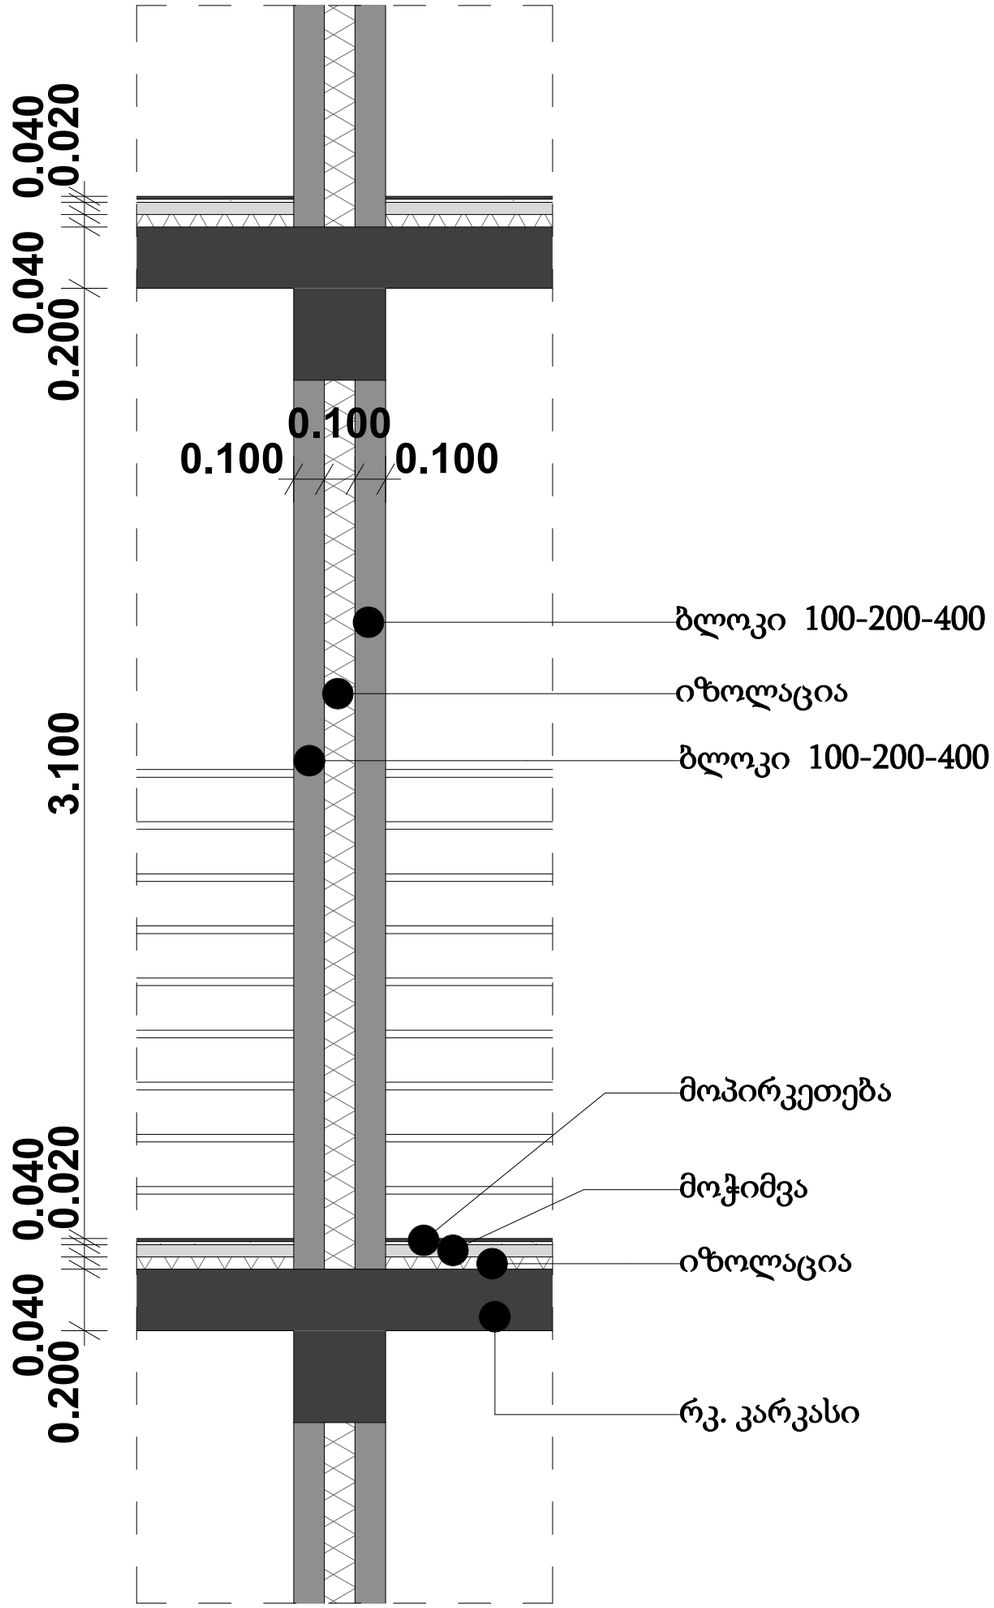


TSOMAIA ARCHITECTS

დამკვეთი	დავით ზაუტაშვილი
მისამართი	ს. დიღომი პეტანდილის ქ. №27
პროექტის სახელი	
ორბინიანი ინდივიდუალური საცხოვრებელი სახლი	

შემსრულებელი	შ.პ.ს. "ჰელიქსი" 404855992	
თანამდებობა	გვარი	ხელმოწერა
დირექტორი	ვ. ცომაია	
მთ.არქიტექტორი	ვ. ცომაია	
არქიტექტორი	ვ. ცომაია	
კონსტრუქტორი	ა. ცომაია	

მასშტაბი	ნახაზის დასახელება	
1:50	დეტალი 3	
სტადია	ფურცლის №	ფურცლები
მ.პ.	A-404	38

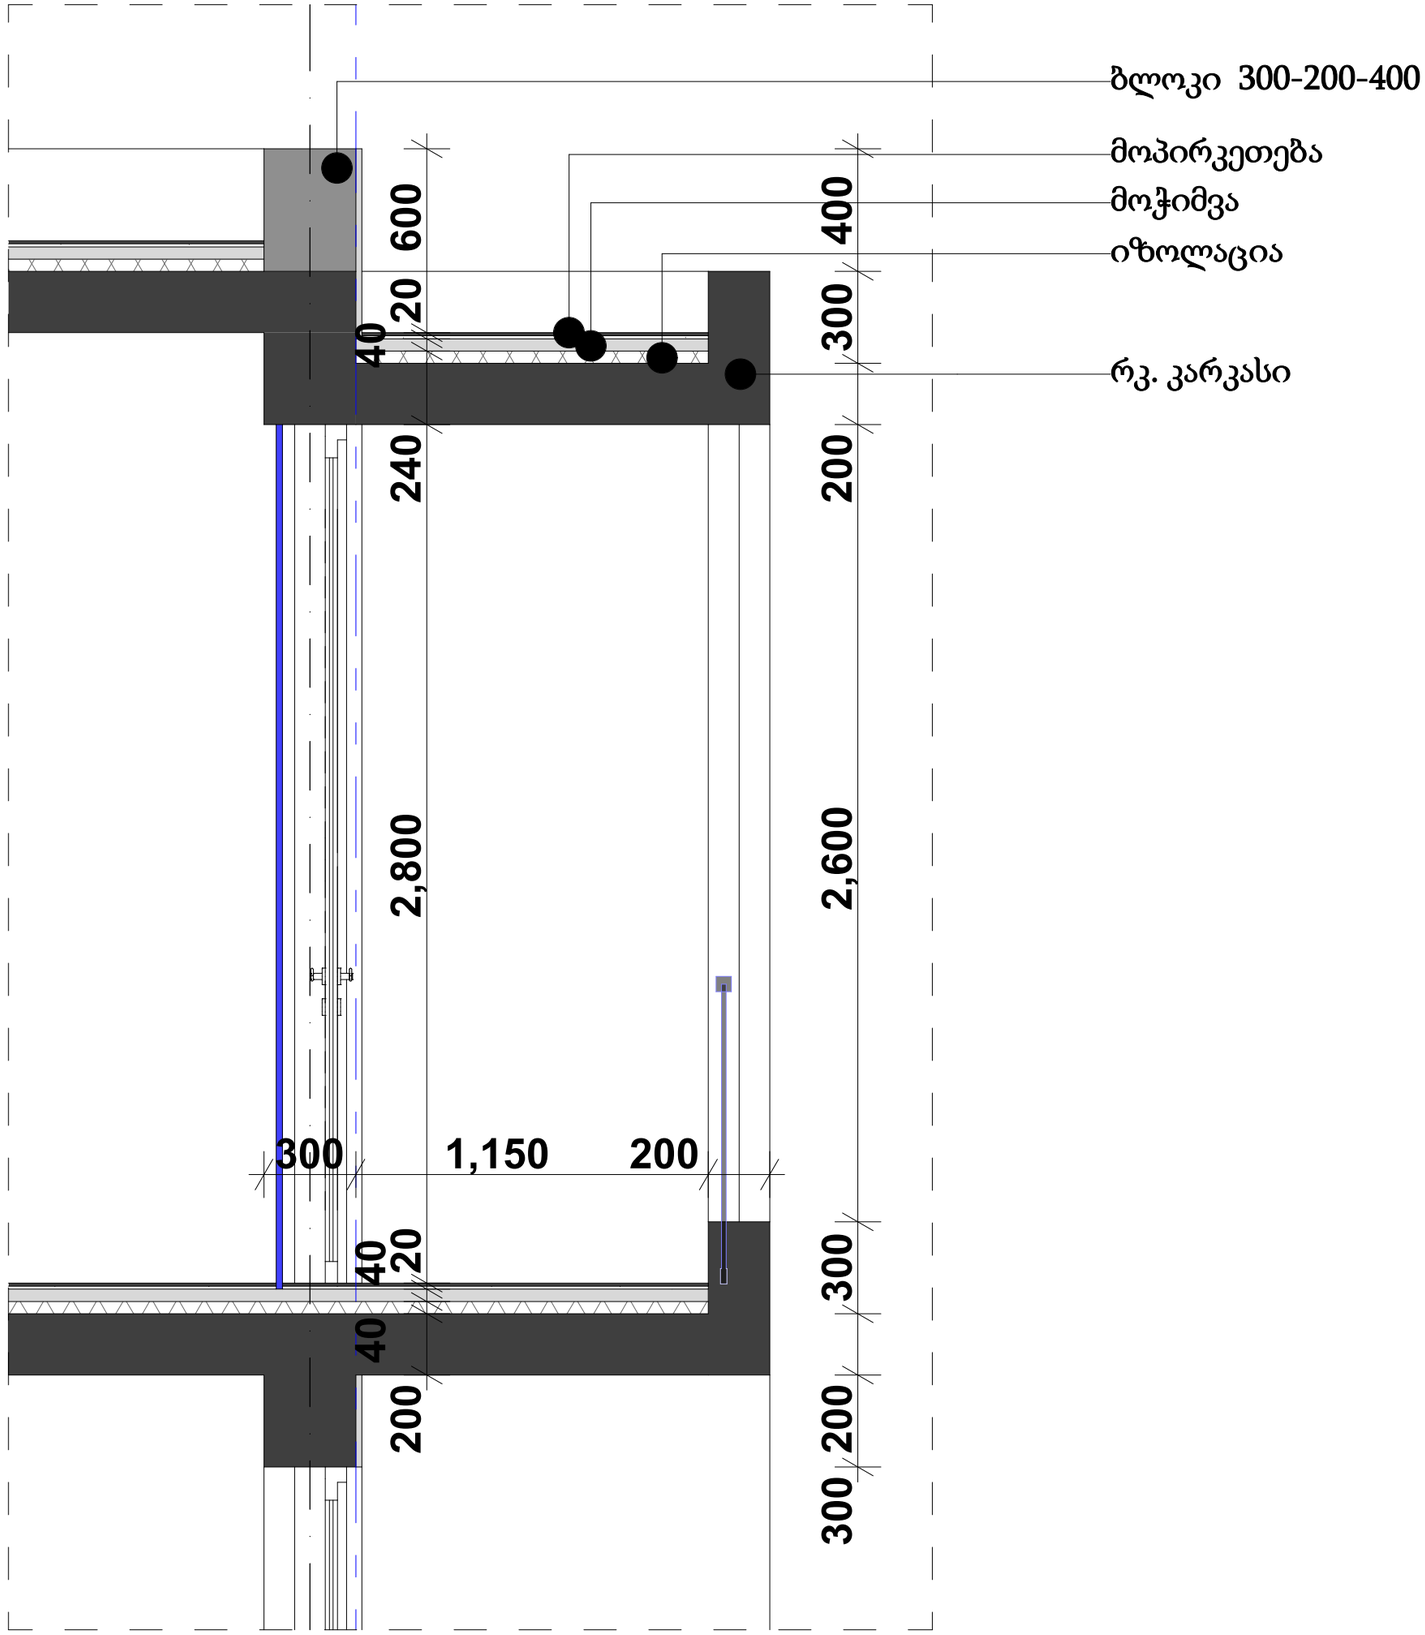


TSOMAIA ARCHITECTS

დამკვეთი	დავით ზაუტაშვილი
მისამართი	ს. დიღომი პეტიანდილის ქ. №27
პროექტის სახელი	
ორბინიანი ინდივიდუალური საცხოვრებელი სახლი	

შემსრულებელი	შ.პ.ს. "ჰელიქსი" 404855992	
თანამდებობა	გვარი	ხელმოწერა
დირექტორი	ვ. ცომაია	
მთ.არქიტექტორი	ვ. ცომაია	
არქიტექტორი	ვ. ცომაია	
კონსტრუქტორი	ე. ცომაია	

მასშტაბი	ნახაზის დასახელება	
1:20	დეტალი 4	
სტადია	ფურცლის №	ფურცლები
მ.პ.	A-405	38



TSOMAIA ARCHITECTS

დამკვეთი	დავით ზაუტაშვილი
მისამართი	ს. დიღომი პეტანდილის ქ. №27
პროექტის სახელი	
ორბინიანი ინდივიდუალური საცხოვრებელი სახლი	

შემსრულებელი	შ.პ.ს. "ველიქსი" 404855992	
თანამდებობა	გვარი	ხელმოწერა
დირექტორი	ვ. ცომაია	
მთ.არქიტექტორი	ვ. ცომაია	
არქიტექტორი	ვ. ცომაია	
კონსტრუქტორი	ე. ცომაია	

მასშტაბი	ნახაზის დასახელება	
1:20	დეტალი 5	
სტადია	ფურცლის №	ფურცლები
შ.პ.	A-406	38