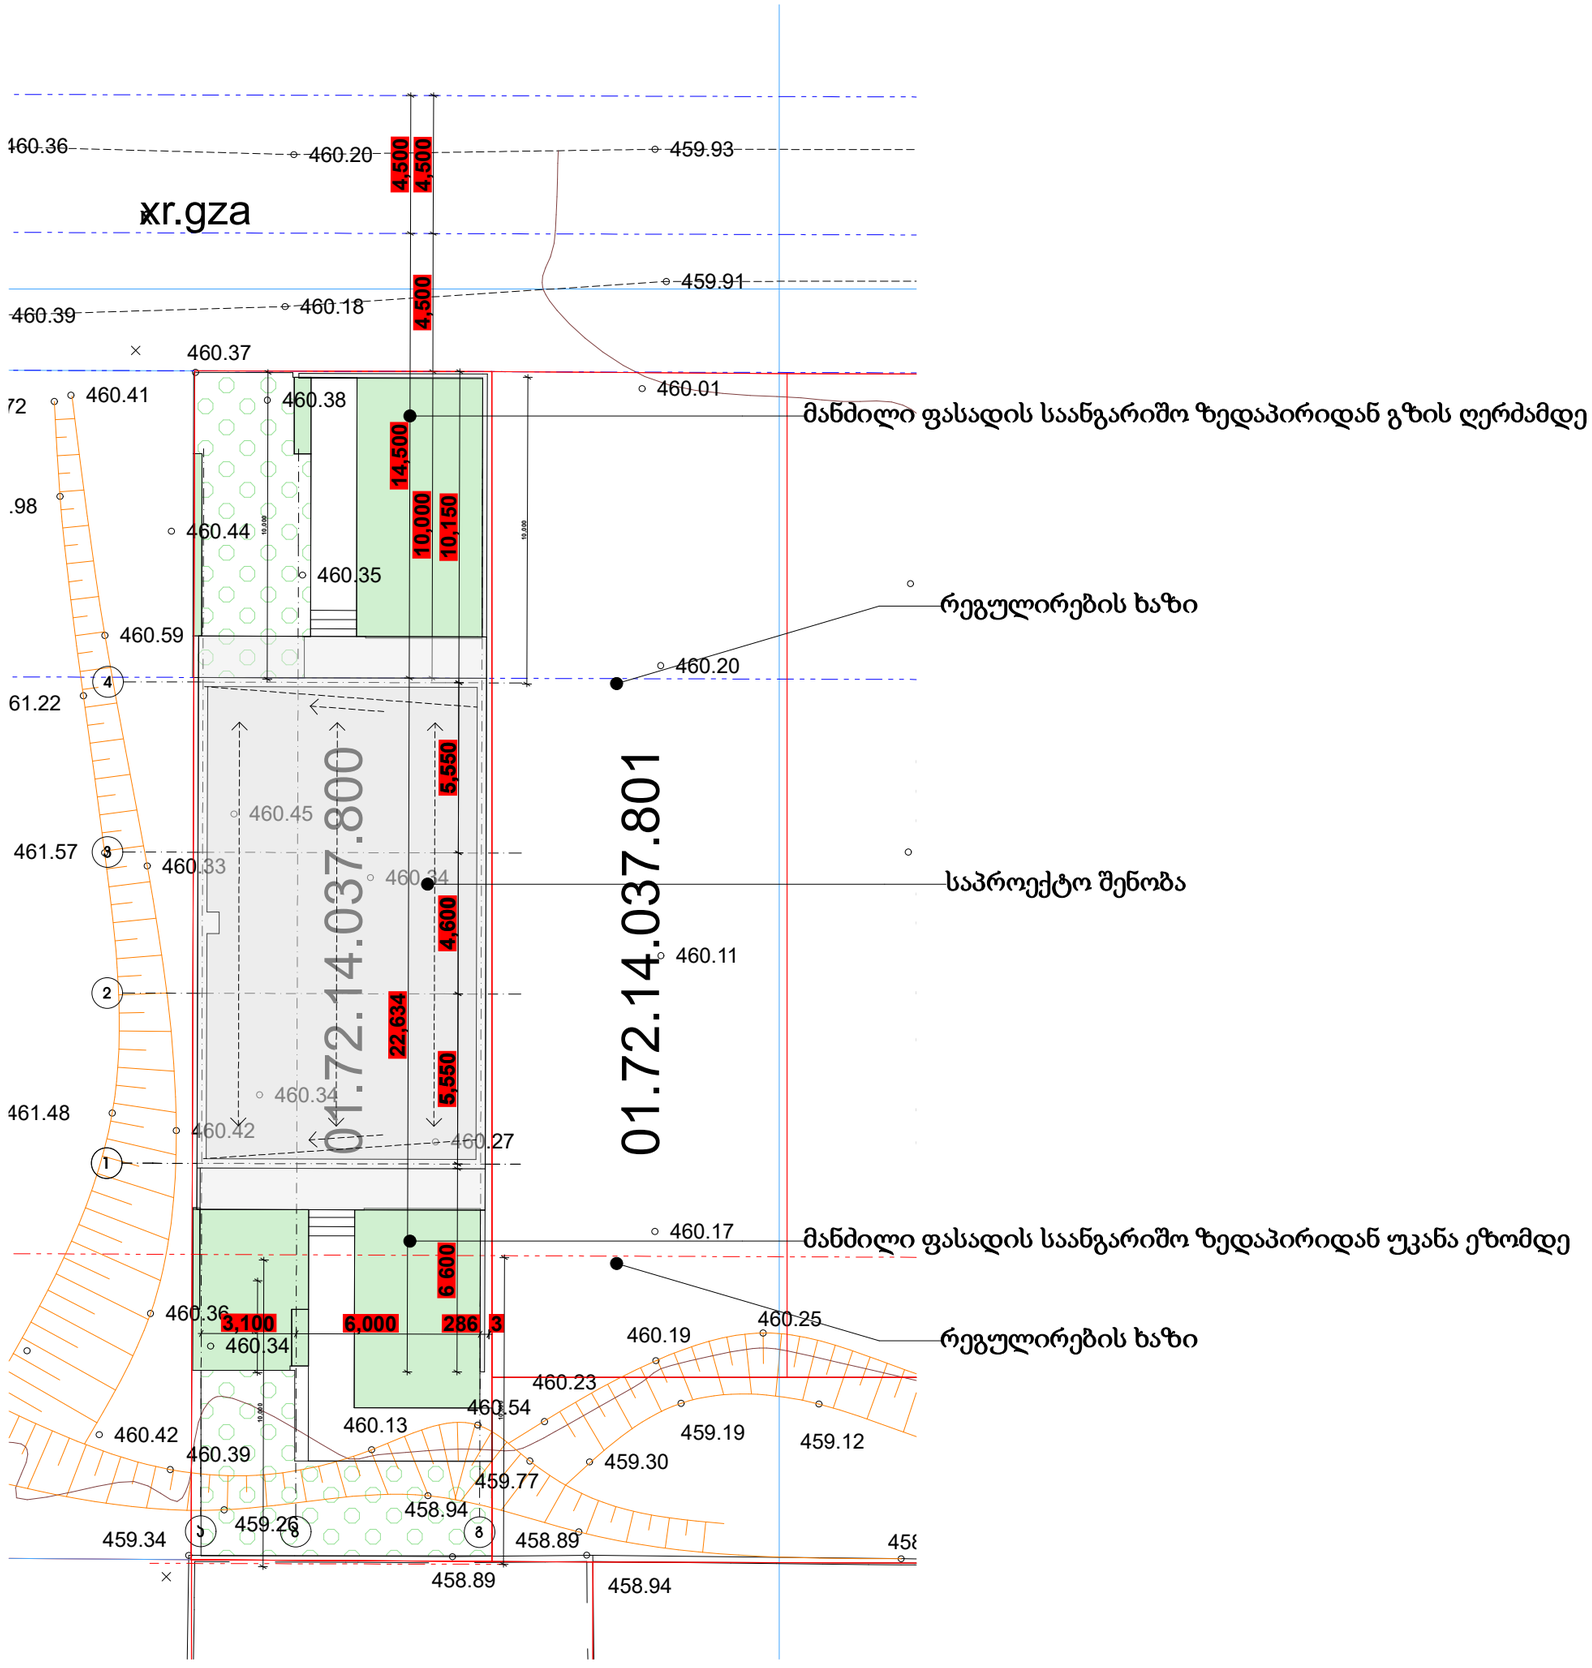

მანძილი ფასადის საანგარიშო ზედაპირიდან გზის ღერძამდე

რეგულირების ხაზი

საპროექტო შენობა

მანძილი ფასადის საანგარიშო ზედაპირიდან უკანა ეზომდე

რეგულირების ხაზი

TSOMAIA ARCHITECTS

დამკვეთი	დავით ზაუტაშვილი
მისამართი	ს. დიდღომი პეთანდილის ქ. №27
პროექტის სახელი	
ორბინიანი ინდივიდუალური საცხოვრებელი სახლი	

შემსრულებელი	შ.პ.ს. "ჰელიქსი" 404855992	
თანამდებობა	გვარი	ხელმოწერა
დირექტორი	ვ. ცომაია	
მთ.არქიტექტორი	ვ. ცომაია	
არქიტექტორი	ვ. ცომაია	
კონსტრუქტორი	ს. ცომაია	

მასშტაბი	ნახაზის დასახელება
1:200	მაქს. სიმ განსაზღვრის სქემა
სტადია	ფურცლის № / ფურცლები
მ.პ.	A-501 / 38

H=L/Y=14.5/0.4=36 250

H=L/Y=6.6/0.4=16 500

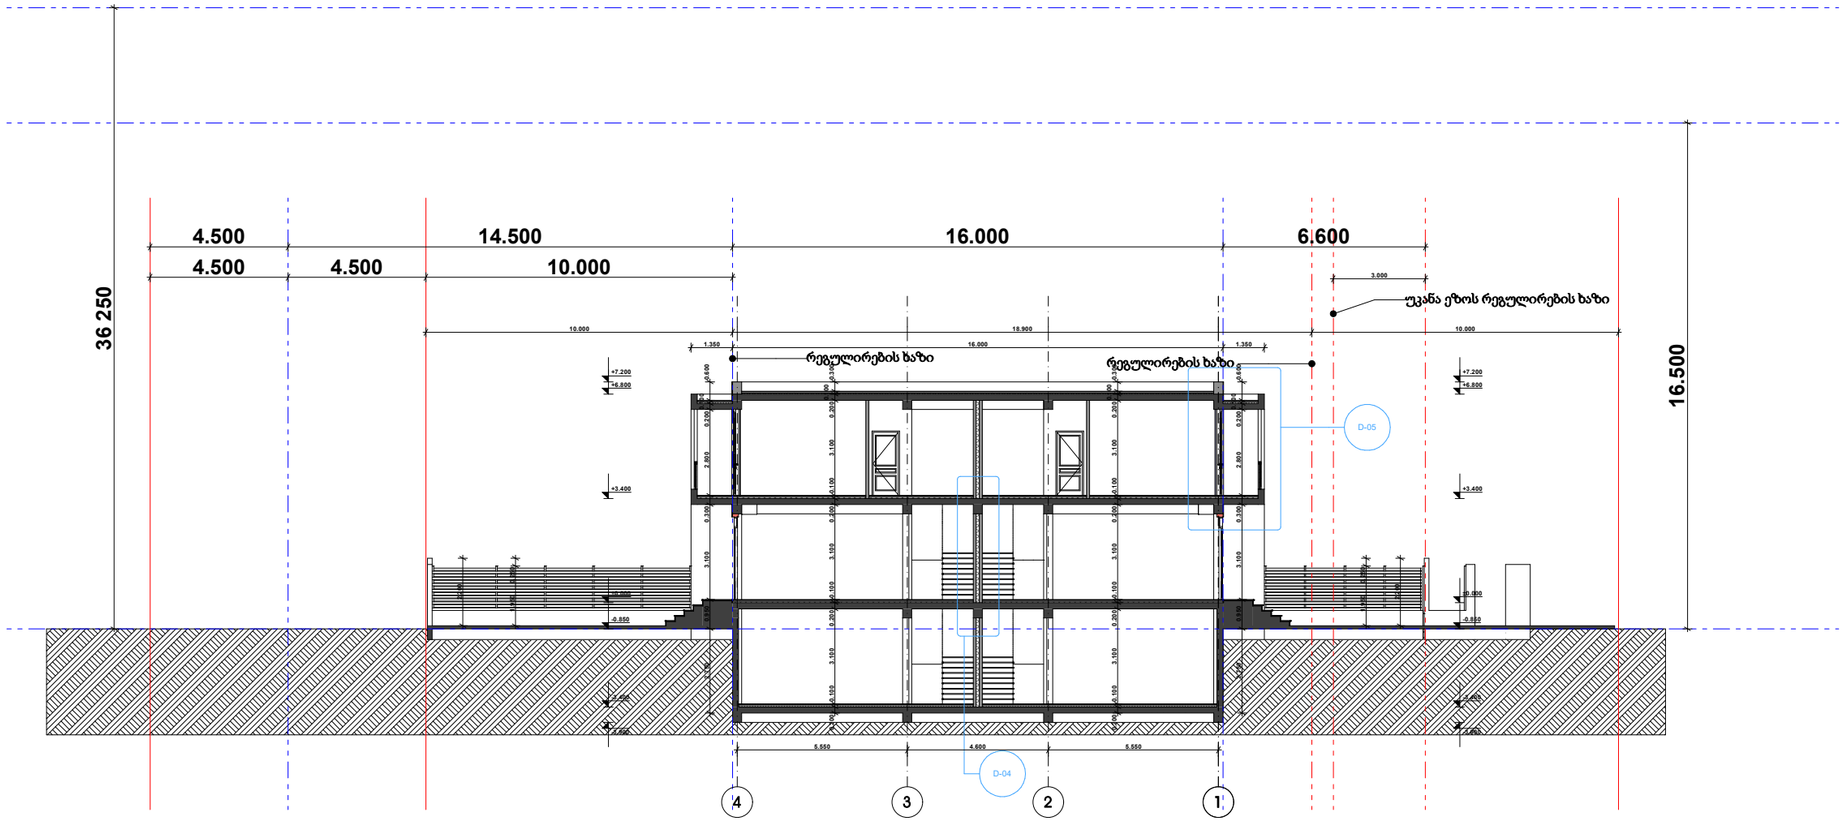

TSOMAIA ARCHITECTS

დამკვეთი	დავით ზაუტაშვილი
მისამართი	ს. დიღომი პეტიანდილის ქ. №27
პროექტის სახელი	
ორბინიანი ინდივიდუალური საცხოვრებელი სახლი	

შემსრულებელი	შ.პ.ს. "ჭელიქსი" 404855992	
თანამდებობა	გვარი	ხელმოწერა
დირექტორი	ვ. ცომაია	
მთ.არქიტექტორი	ვ. ცომაია	
არქიტექტორი	ვ. ცომაია	
კონსტრუქტორი	ს. ცომაია	

მასშტაბი	ნახაზის დასახელება	
1:200	მაქს. სიმ განსაზღვრის სქემა 1	
სტადია	ფურცლის №	ფურცლები
მ.პ.	A-502	38