
ტოპოგრაფიული გეგმა მ. 1 : 500

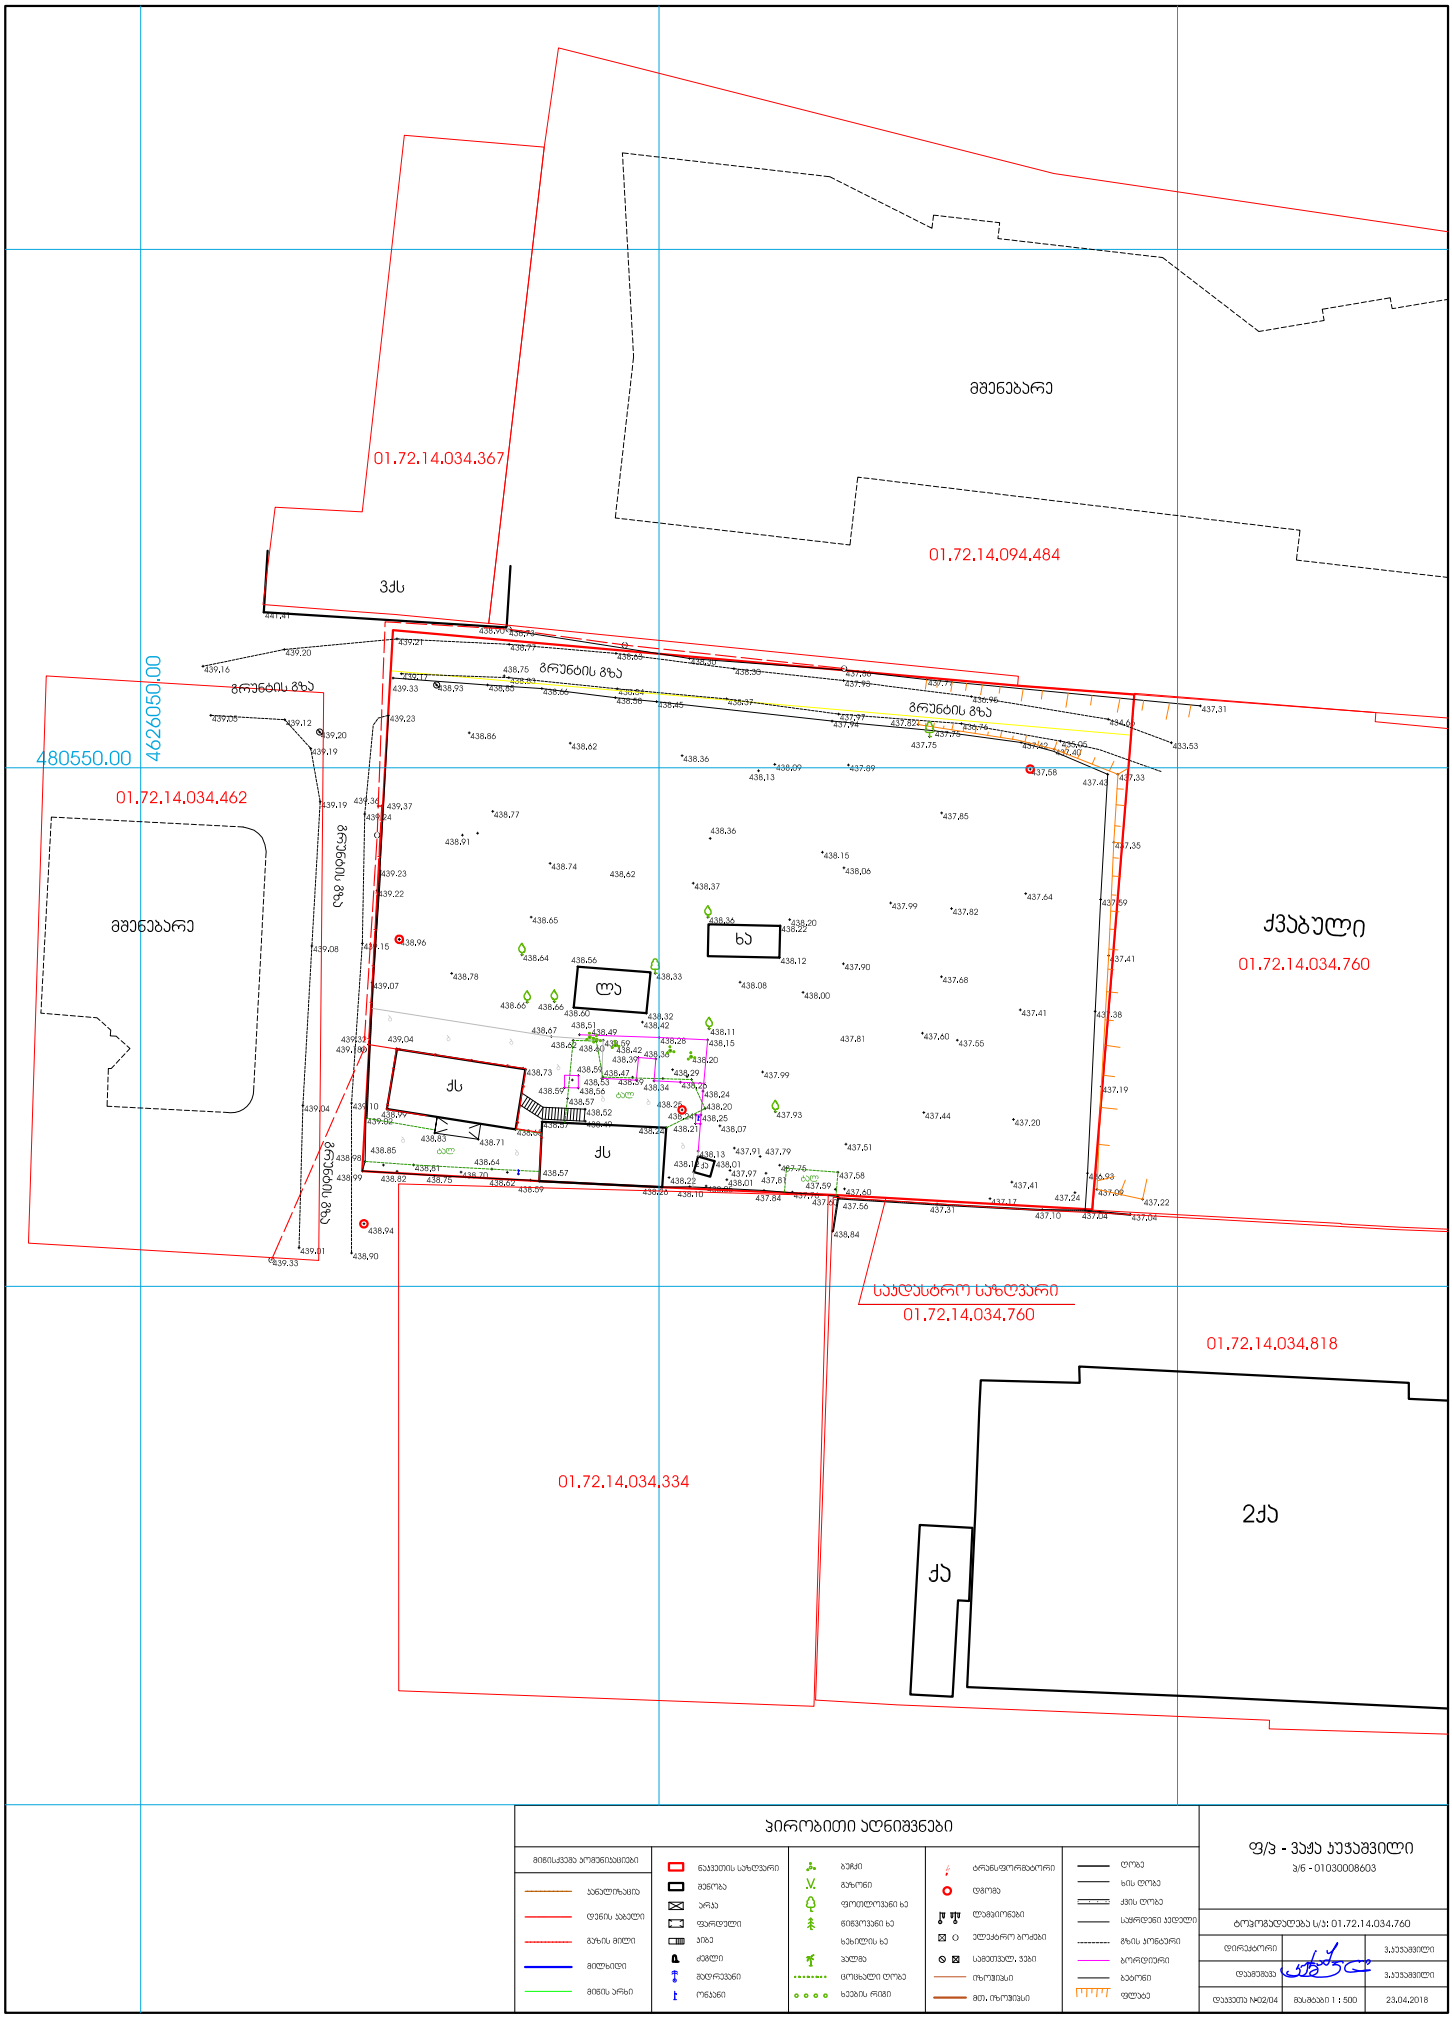

პირობითი აღნიშვნები

მიწისქვეშა კომუნიკაციები	ნაკვეთის საზღვარი	ბუჩქი	ბრანდსფორმატორი	ღობე	
ელექტროკაბელი	მენობა	ბაზარი	დგომა	ხის ღობე	
ტელეფონის კაბელი	არკა	ფოთლოვანი ხე	ლამპიონები	ქვის ღობე	
გაზის მილი	ფარდული	წიწვოვანი ხე	ელექტრო ბოძები	საზღვრები პუნქტები	
მილხიდი	პუნქტი	ხეხილის ხე	საგზაო ნიშანი, ჯვარი	გზის პირები	
მიწის არხი	ჭაბური	პალმა	ხიდი, მილხიდი	ბორდიური	
	რკინები	ცოცხალი ღობე	ხეების რიგი	ბეტონი	

ფ/ვ - ვაჟა აუჯაშვილი

ა/ნ - 01030008603

ტოპოგრაფიული ს/ს: 01.72.14.034.760		
დირექტორი		ა.აუჯაშვილი
დაამზადა		ა.აუჯაშვილი
დაკვეთის №02/04	მასშტაბი 1 : 500	23.04.2018

გენ-გეგმა

ფ № 3/5


არქიტექტურული პროექტი

ზონირების ნაწილი

მრავალფუნქციური შენობა (სასტუმრო)

±0 ნიშნული
512,00 აბსოლიტური ნიშნული

ა/დ ღერძის ხაზი

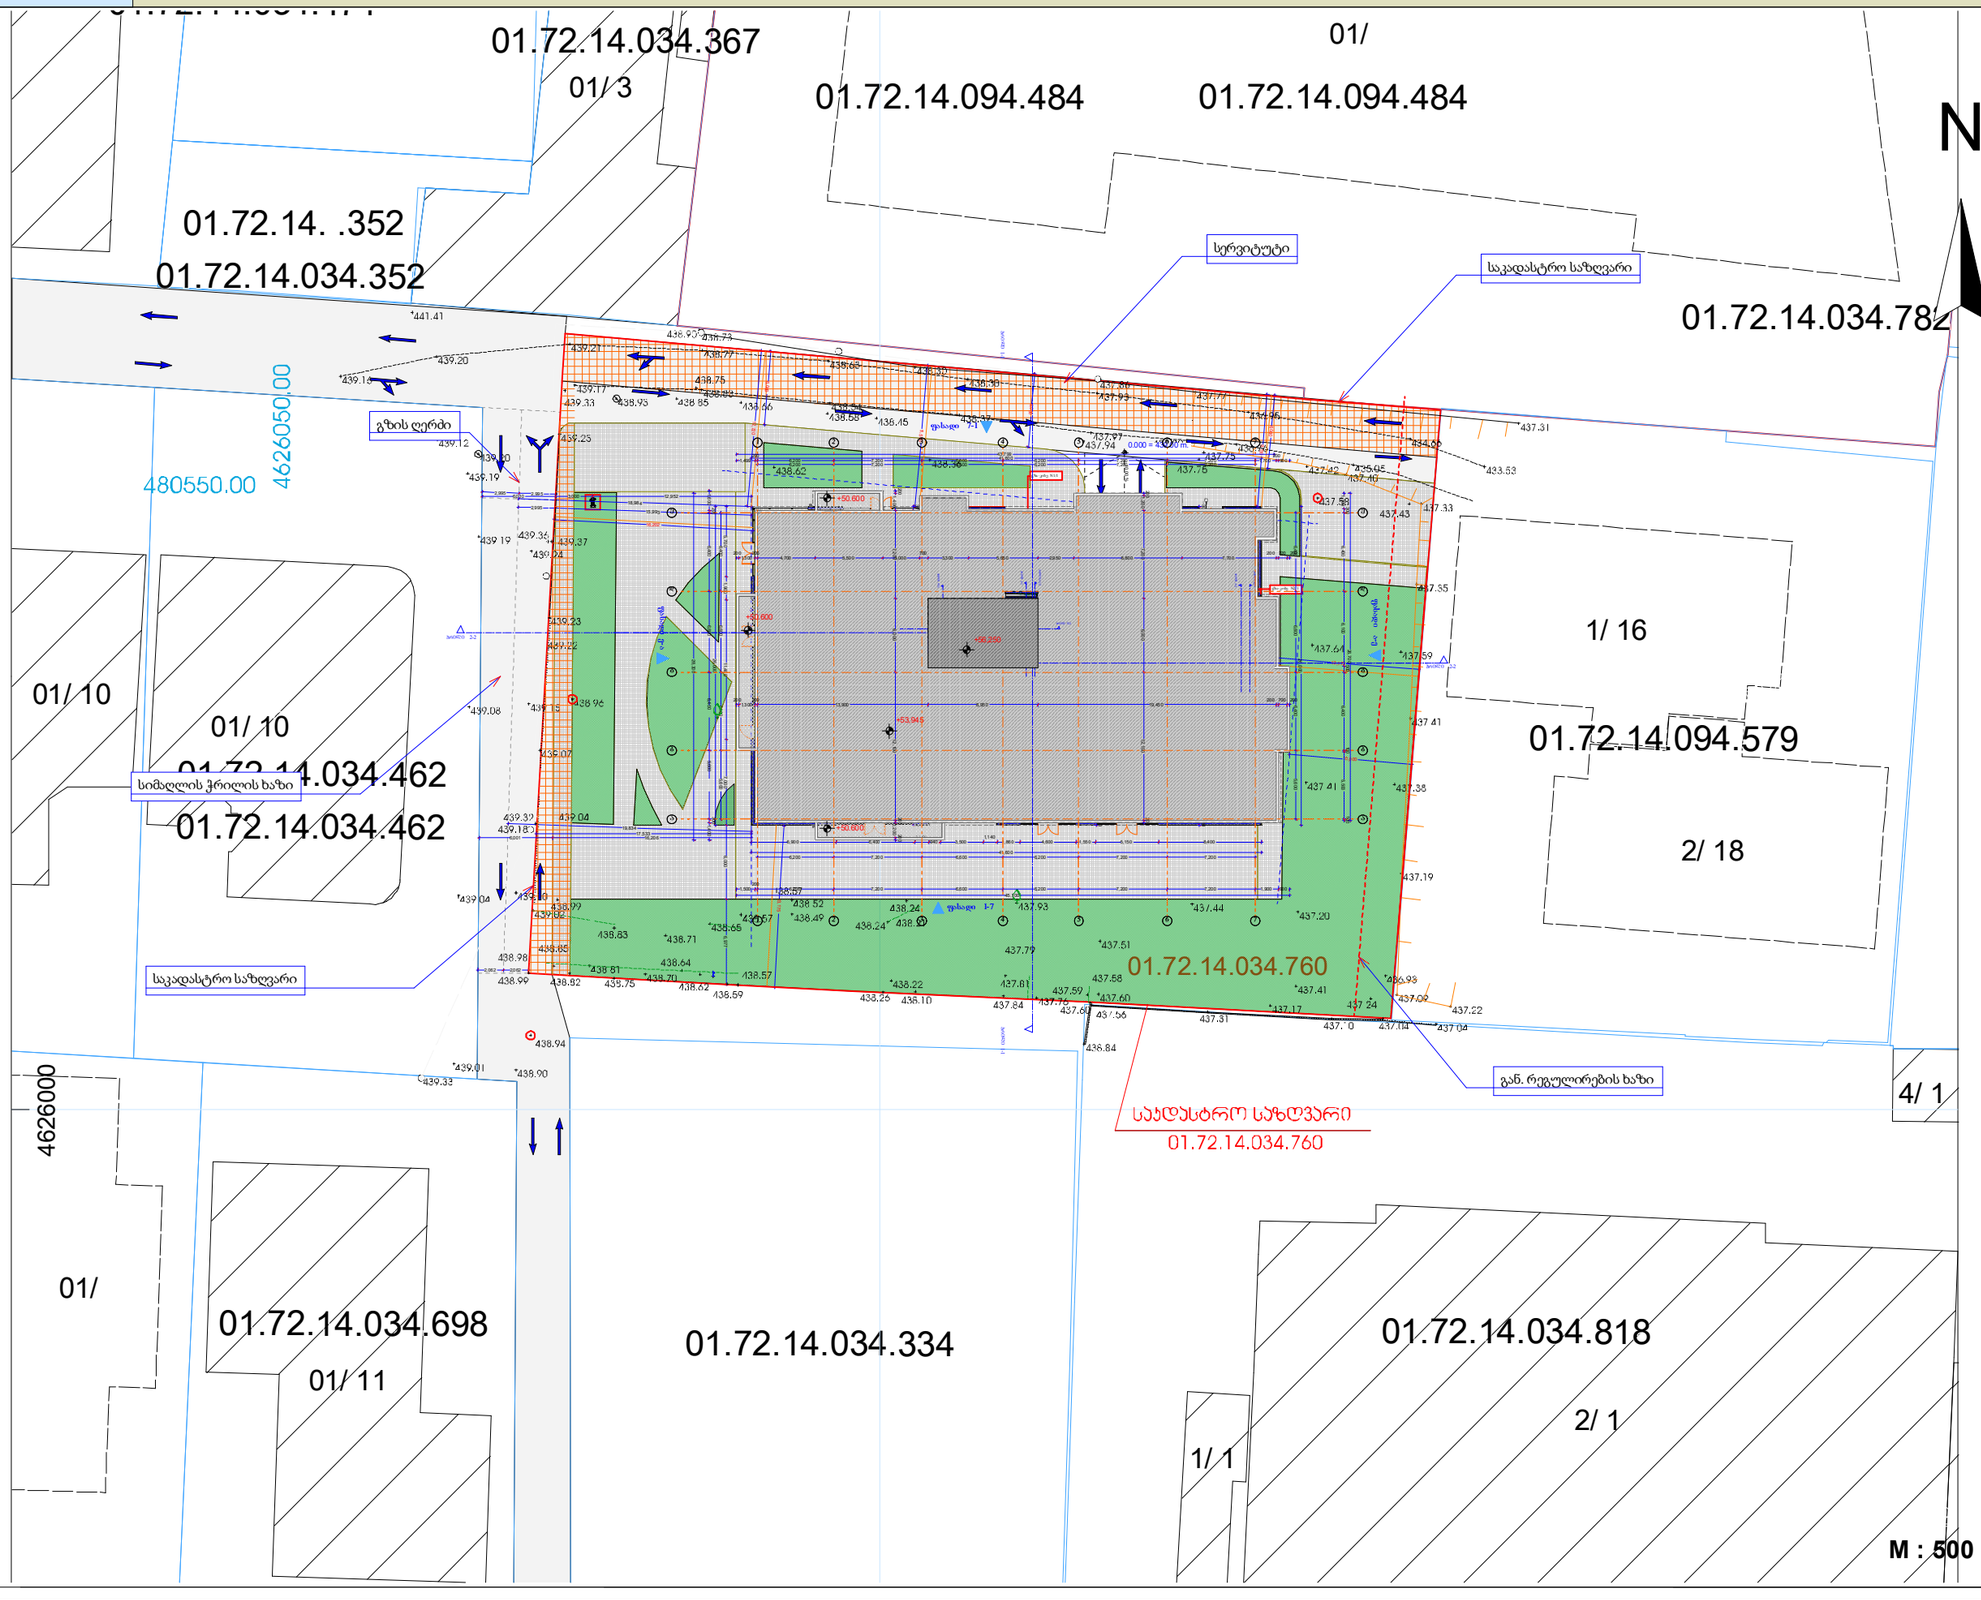

შენიშვნა:
შენობის 0,000 ნიშნული შეესაბამება 439,00 აბსოლიტურ ნიშნულს

დირექტორი			
არ. ავტორი			
შესრულა			
ფურც.	ფურც.	ფორმატი	მასშტაბი
		A3	M : 500

არქიტექტორ ქეთევან ჯაფარიძის მშენებლობის ეროვნული ასოციაცია

შპს არქიგრამ