
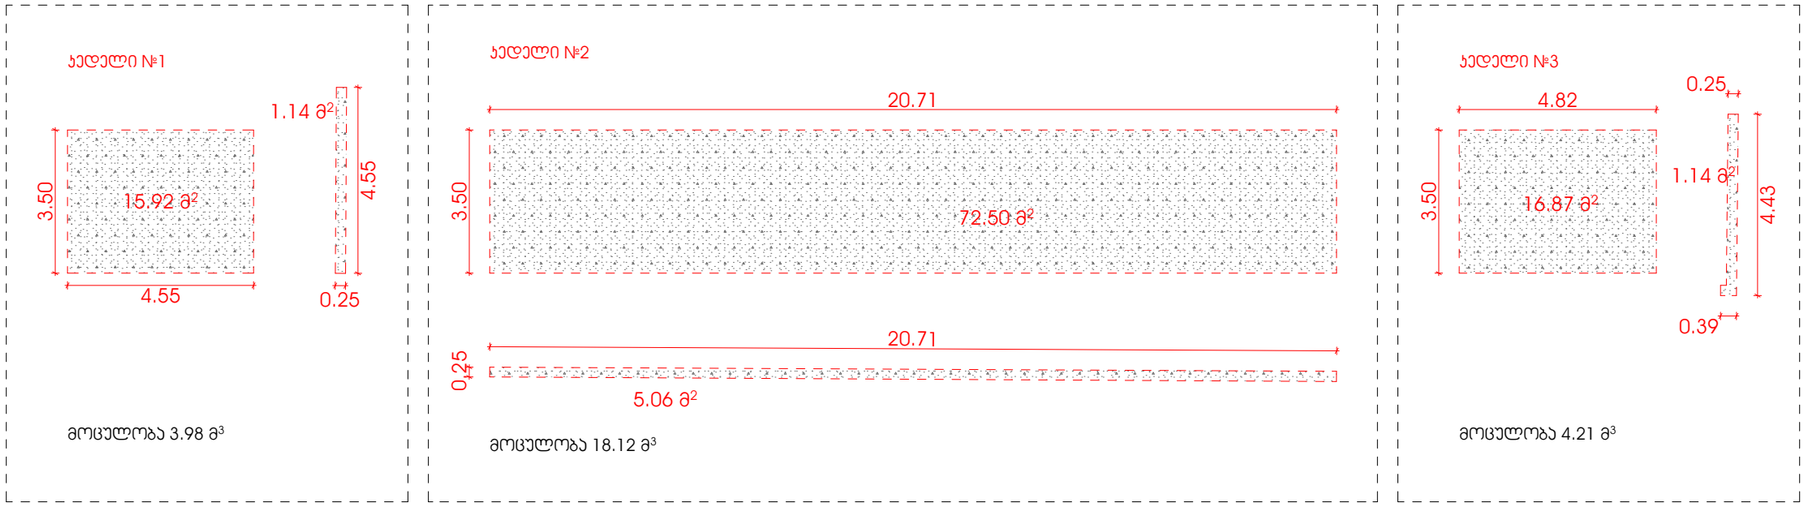


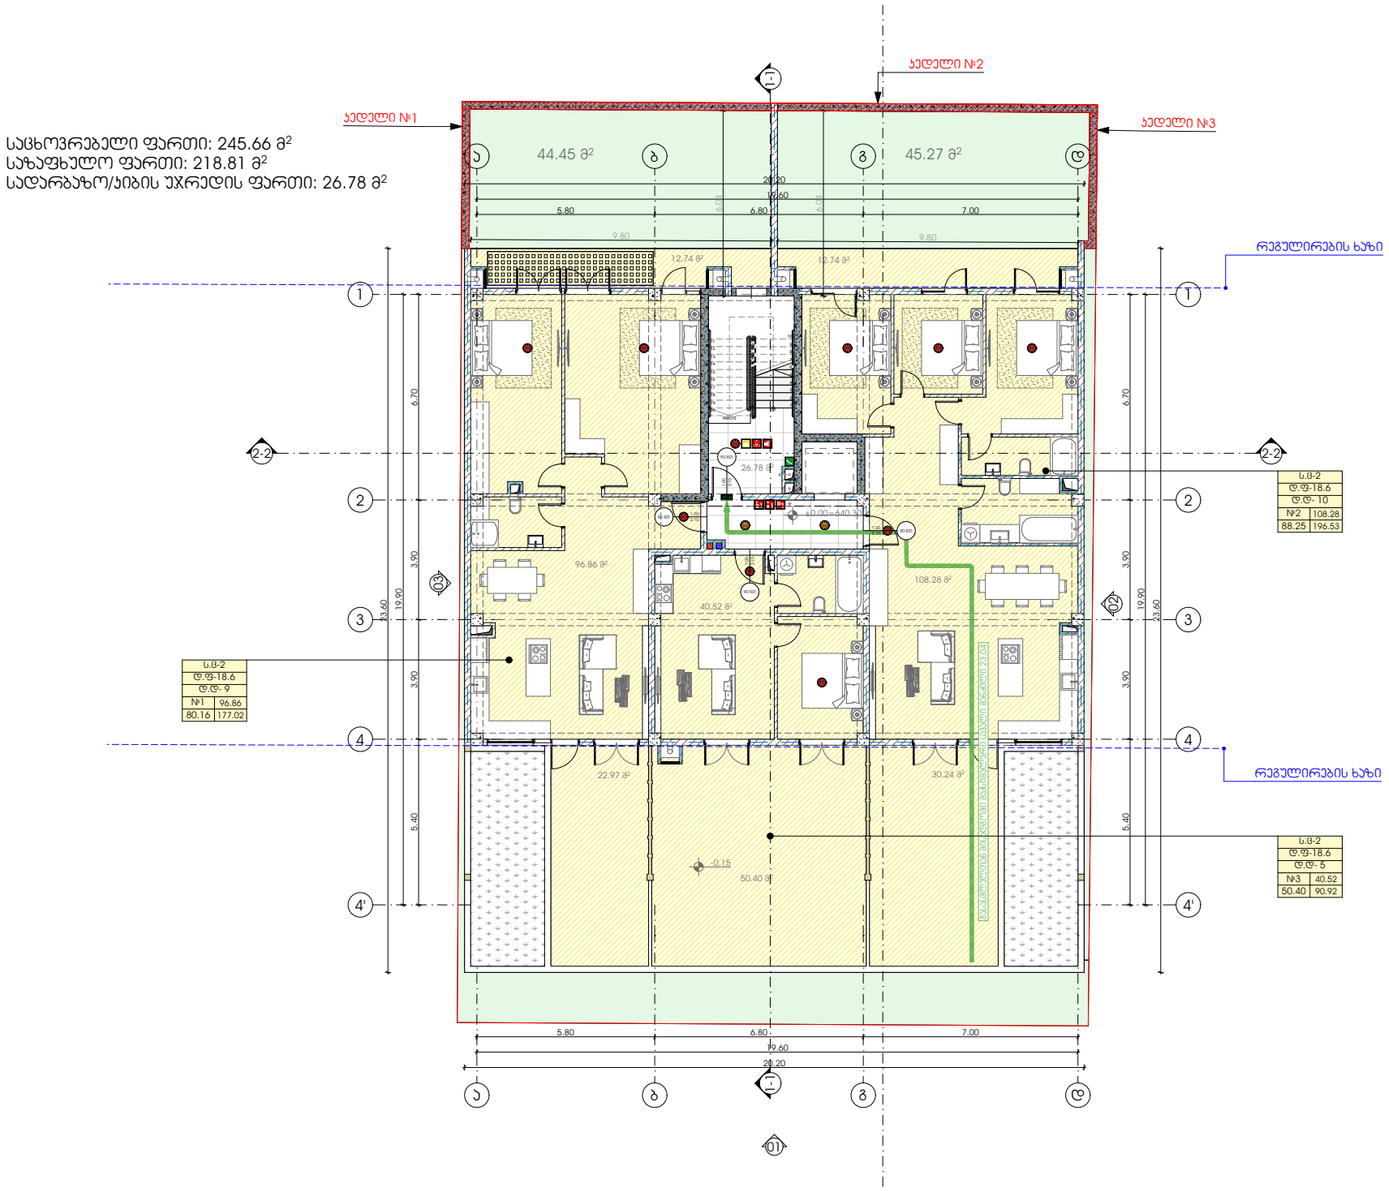

სააღრიცხვო ფართი: 245.66 მ²
საზაფხულო ფართი: 218.81 მ²
სადარბაზო/ბიბის უჯრედის ფართი: 26.78 მ²

საყრდენი ჯდლის მოცულობა

$3.98+18.12+4.21=26.31\ მ^3$

მიეკუთვნება II კლასს

ფუნქციური დანიშნულების სახეობა
მრავალბინიანი საცხოვრებელი სახლი

პროექტის მისამართი
ქალაქი თბილისი, ლისის ტბის მიმდებარედ, ნაკვეთი (09/103)


პრ. არქიტექტორი
ა. ურუშაძე (მთვ. არქიტექტორი)
გ. სარიშვილი (თანაავტორი)

ნახაზი

ექსპლიკაცია

ფურცელი


A3 ფორმატი

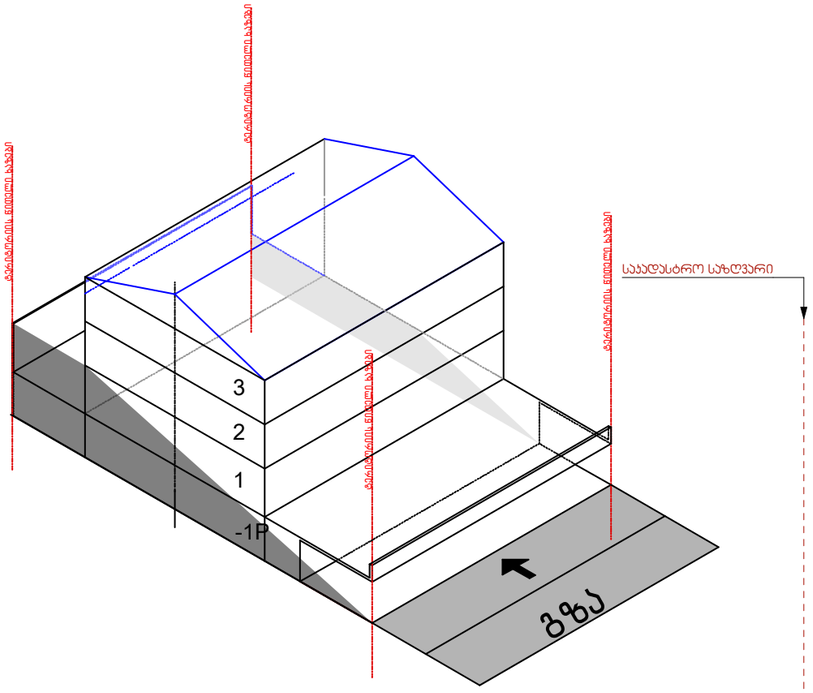


13.79/0.4=34.475

მაქსიმალური დასაშვები სიმაღლე=34.37

ქუჩის ღერძი

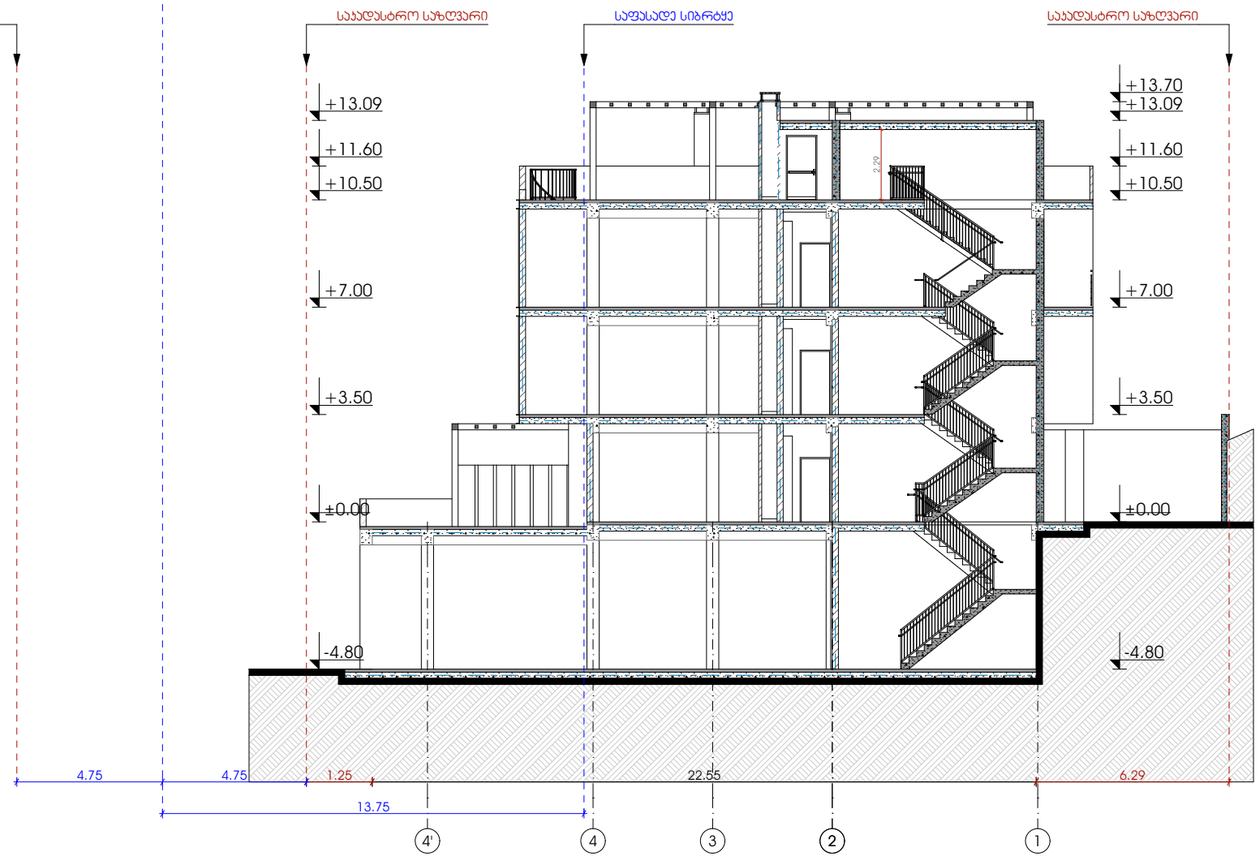

ჭრილი 5-5

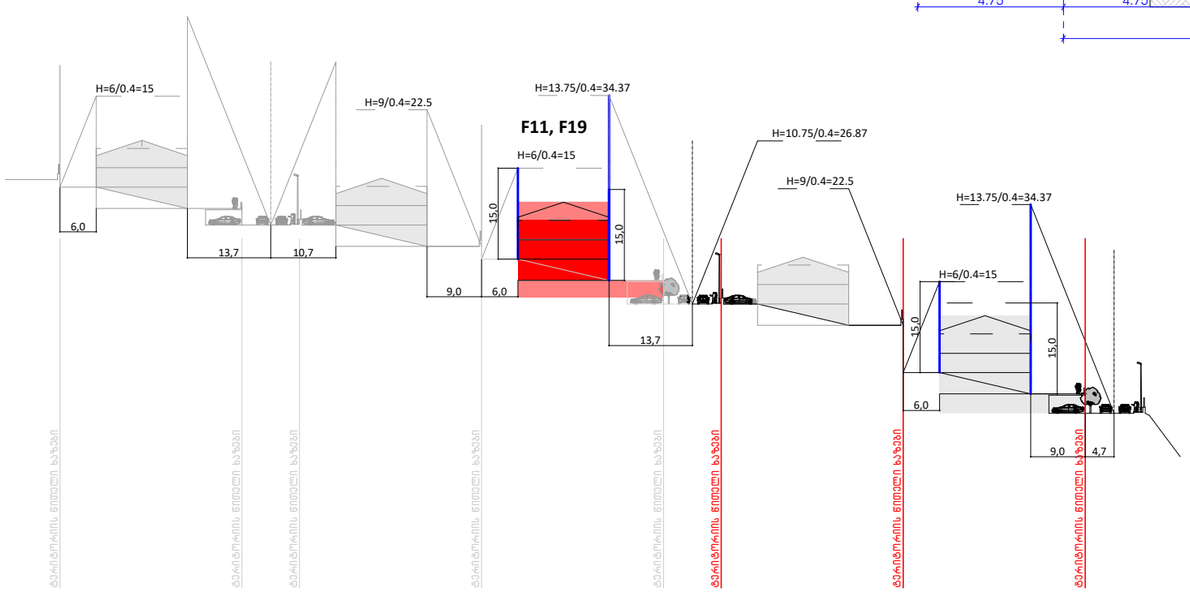

შეთანხმებული გრგ დოკუმენტაციის თანახმად გვაქვს საშუალება ტერასა გასცდეს განაშენიანების რეგულირების გეგმარებით დადგენილ განთავსების სქემას

ფუნქციური დანიშნულების სახეობა
მრავალბინიანი საცხოვრებელი სახლი

პროექტის მისამართი
ქალაქი თბილისი, ლისის ტბის მიმდებარედ, ნაკვეთი (09/103)

პრ. არქიტექტორი
ა. ურუშაძე (მთვ. არქიტექტორი)
გ. სარიშვილი (თანაავტორი)

ნახაზი

ექსპლიკაცია

ფურცელი

A3 ფორმატი

საყრდენი საზღვარი

საყრდენი საზღვარი

+13.70
+12.79
+11.60
+10.50
+7.00
+3.50
±0.00
-0.15
-4.80

2.29

1.75
5.40
3.90
3.90
6.70
22.05
6.29

4'
4
3
2
1

METRIC

ფუნქციური დანიშნულების სახეობა
მრავალბინიანი საცხოვრებელი სახლი

პროექტის მისამართი
ქალაქი თბილისი, ლისის ტბის მიმდებარედ, ნაკვეთი (09/103)


პრ. არქიტექტორი
ა. ურუშაძე (მთვ. არქიტექტორი)
გ. სარიშვილი (თანაავტორი)

ნახაზი
ჭრილი 1-1

ექსპლიკაცია

ფურცელი

A3 ფორმატი

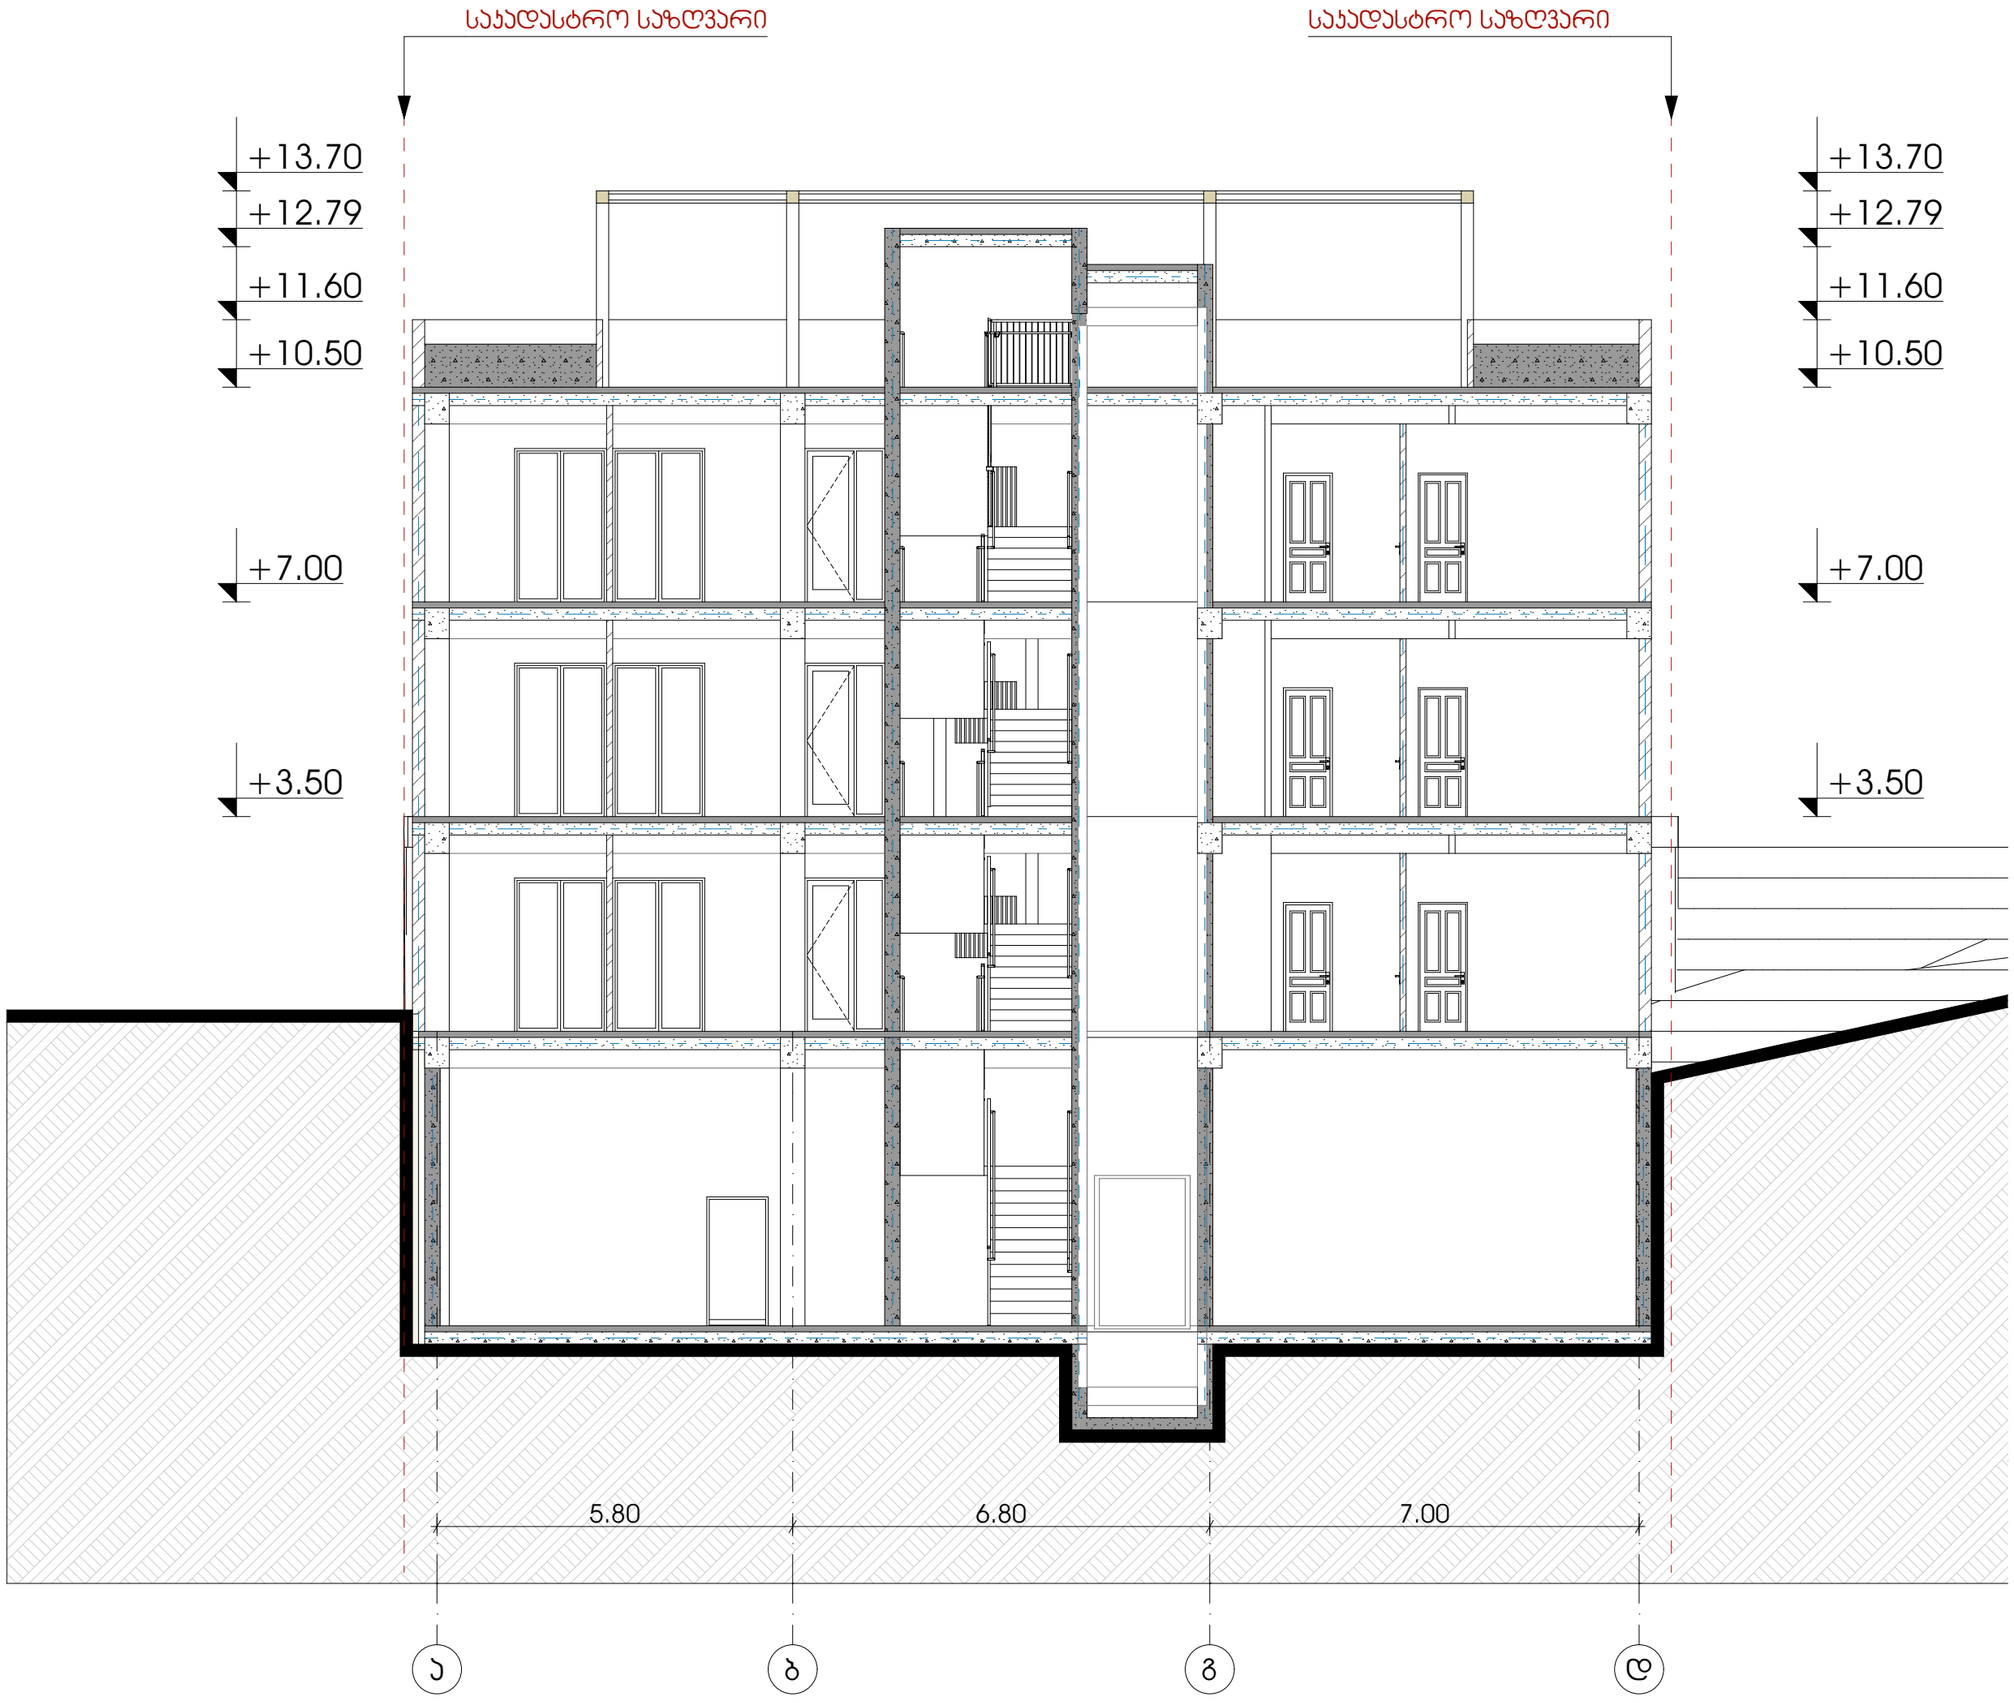

M E T R I C

ფუნქციური დანიშნულების სახეობა
მრავალბინიანი საცხოვრებელი სახლი

პროექტის მისამართი
ქალაქი თბილისი, ლისის ტბის მიმდებარედ, ნაკვეთი (09/103)

პრ. არქიტექტორი
ა. ურუშაძე (მთვ. არქიტექტორი)
გ. სარიჭვილი (თანაავტორი)


ნახაზი
ჭრილი 2-2


ექსპლიკაცია


ფურცელი

A3 ფორმატი

კიბის დეტალური ნახაზი

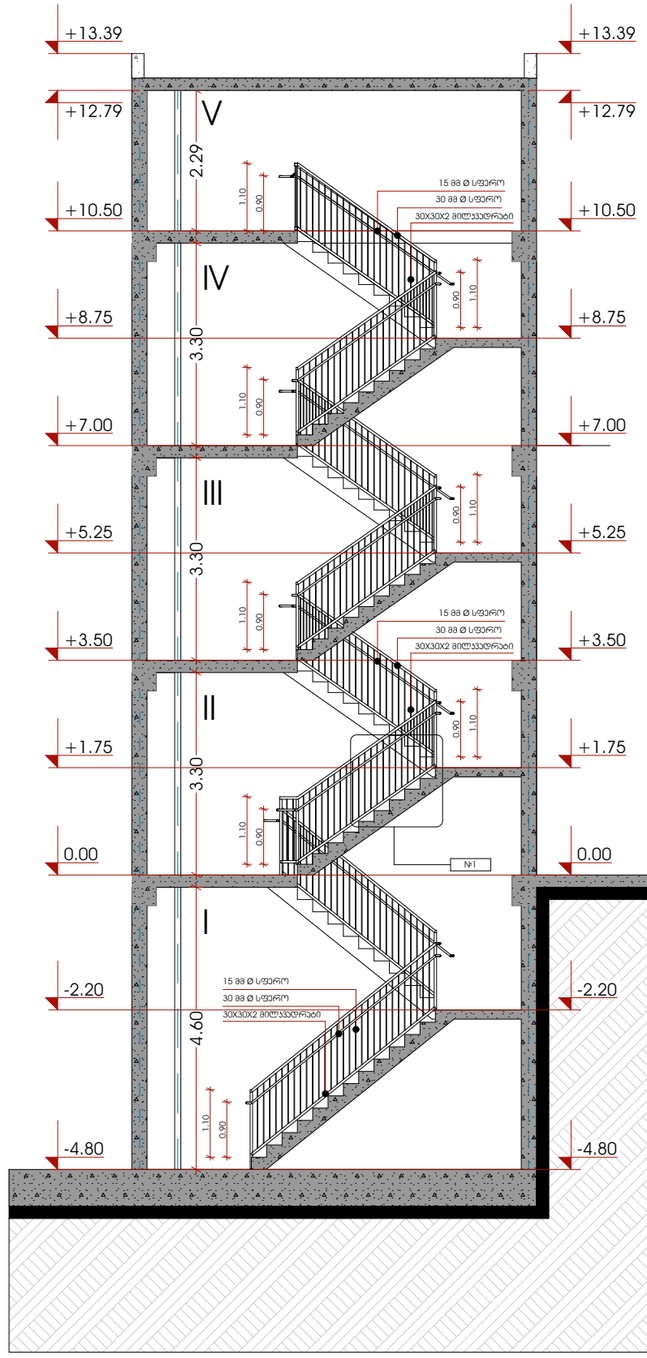

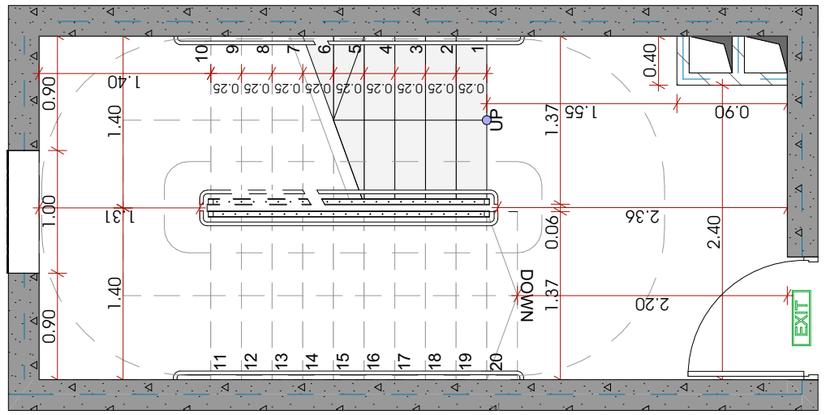

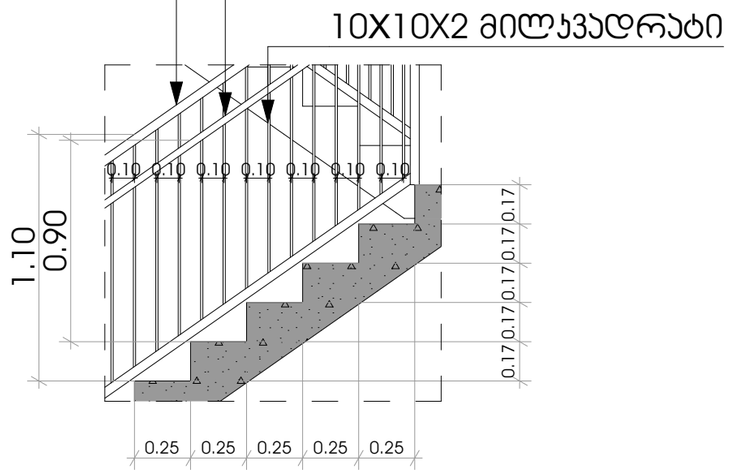

METRIC

ფუნქციური დანიშნულების სახლია
მრავალბინიანი საცხოვრებელი სახლი

პროექტის მისამართი
ქალაქი თბილისი, ლისის ტბის მიმდებარედ, ნაკვეთი (09/103)

პრ. არქიტექტორი
ა. ურუშაძე (მთვ. არქიტექტორი)
გ. სარიშვილი (თანაავტორი)


ნახაზი


ექსპლიკაცია


ფურცელი

A3 ფორმატი

ლიფტის დეტალური ნახაზი

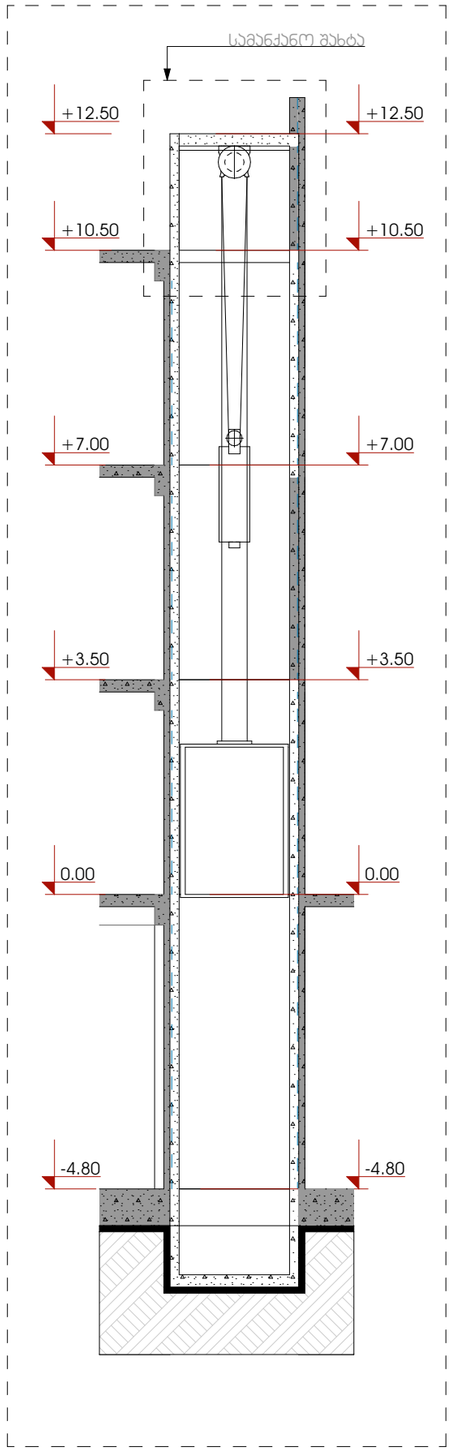

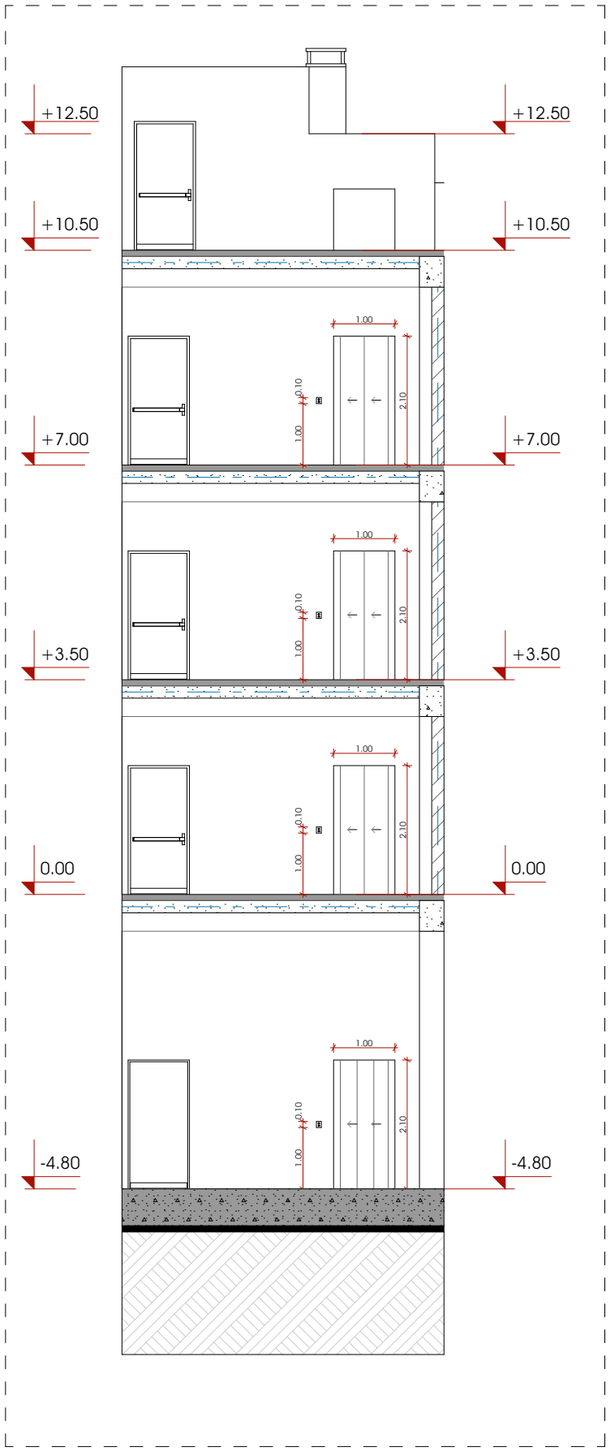

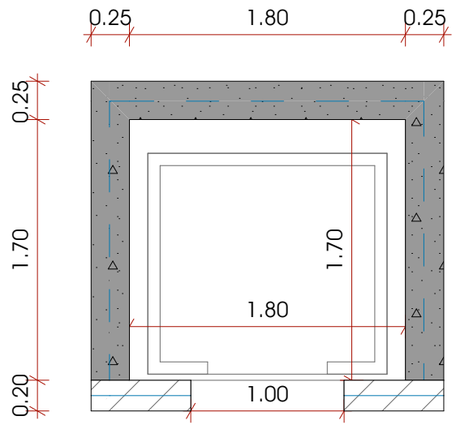

METRIC

ფუნქციური დანიშნულების სახეობა
მრავალბინიანი საცხოვრებელი სახლი

პროექტის მისამართი
ქალაქი თბილისი, ლისის ტბის მიმდებარედ, ნაკვეთი (09/103)

პრ. არქიტექტორი
ა. ურუშაძე (მთვ. არქიტექტორი)
გ. სარიშვილი (თანაავტორი)

ნახაზი

ექსპლიკაცია

ფურცელი

A3 ფორმატი