1-მოპირკეთება თუნუქის ფურცლით

2-მოპირკეთება აგურით

3-ალუმინის კარ-ფანჯარა RAL-7016

4-ლითონის მოაჯირი

5-ტრავერტინის ქვით მოპირკეთება


6-წყალსაწრეტი მილი

7-ლითონის პროფილი RAL-7016

8-ბეტონი

9 - ფლეთილი ქვით მოპირკეთება

10 - რუსტით მოპირკეთება

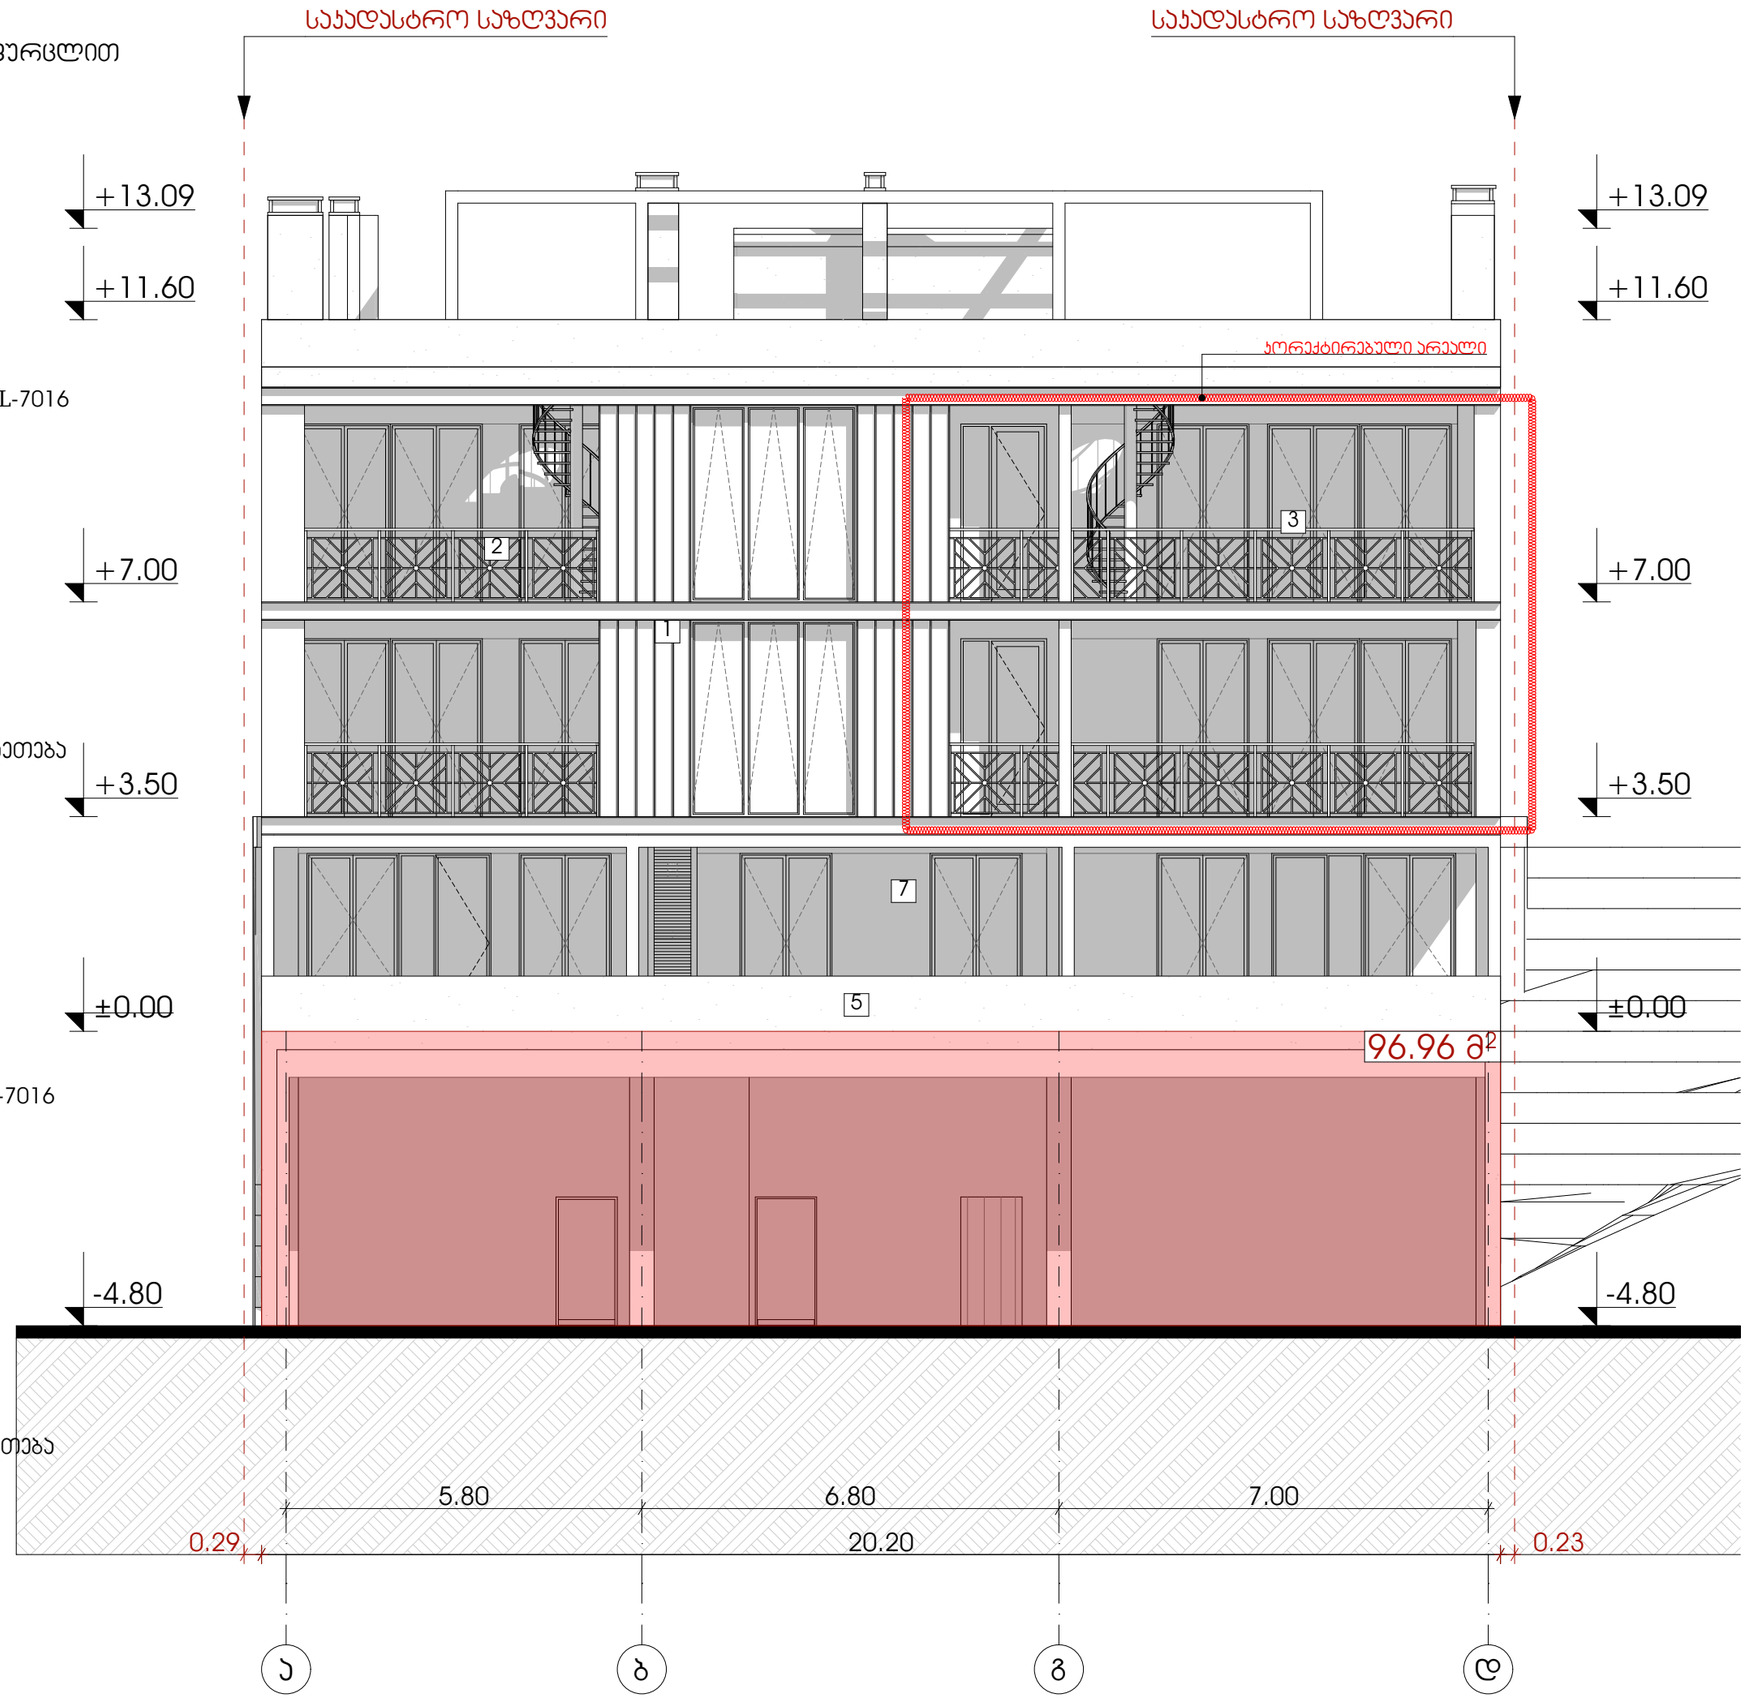

M E T R I C

ფუნქციური დანიშნულების სახეობა
მრავალბინიანი საცხოვრებელი სახლი

პროექტის მისამართი
ქალაქი თბილისი, ლისის ტბის მიმდებარედ, ნაკვეთი (09/103)


პრ. არქიტექტორი
ა. ურუშაძე (მთვ. არქიტექტორი)
გ. სარიშვილი (თანაავტორი)

ნახაზი
ფასადი ა-დ


ექსპლიკაცია

ფურცელი

A3 ფორმატი

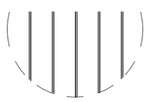


1-მოპირკეთება თუნუქის ფურცლით

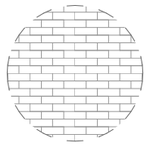


2-მოპირკეთება აგურით




3-ალუმინის ჯარ-ფანჯარა RAL-7016

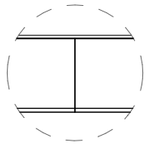

4-ლითონის მოაჯირი

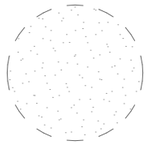


5-ტრავერტინის ქვით მოპირკეთება

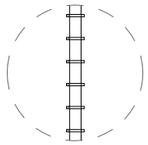


6-წყალსაწრეტი მილი



7-ლითონის პროფილი RAL-7016

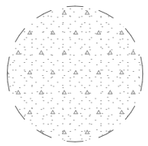

8-ბეტონი

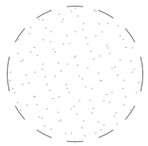

9 - ფლეთილი ქვით მოპირკეთება



10 - რუსტით მოპირკეთება



METRIC

ფუნქციური დანიშნულების სახეობა
მრავალბინიანი საცხოვრებელი სახლი

პროექტის მისამართი
ქალაქი თბილისი, ლისის ტბის მიმდებარედ, ნაკვეთი (09/103)

პრ. არქიტექტორი
ა. ურუშაძე (მთვ. არქიტექტორი)
გ. სარიშვილი (თანაავტორი)

ნახაზი
ფასადი დ-ა

ექსპლიკაცია

ფურცელი

A3 ფორმატი

1-მოპირკეთება თუნუქის ფურცლით

2-მოპირკეთება აგურით

3-ალუმინის კარ-ფანჯარა RAL-7016

4-ლითონის მოაჯირი

5-ტრავერტინის ქვით მოპირკეთება


6-წყალსაწრეტი მილი

7-ლითონის პროფილი RAL-7016

8-ბეტონი

9 - ფლეთილი ქვით მოპირკეთება

10 - რუსტით მოპირკეთება

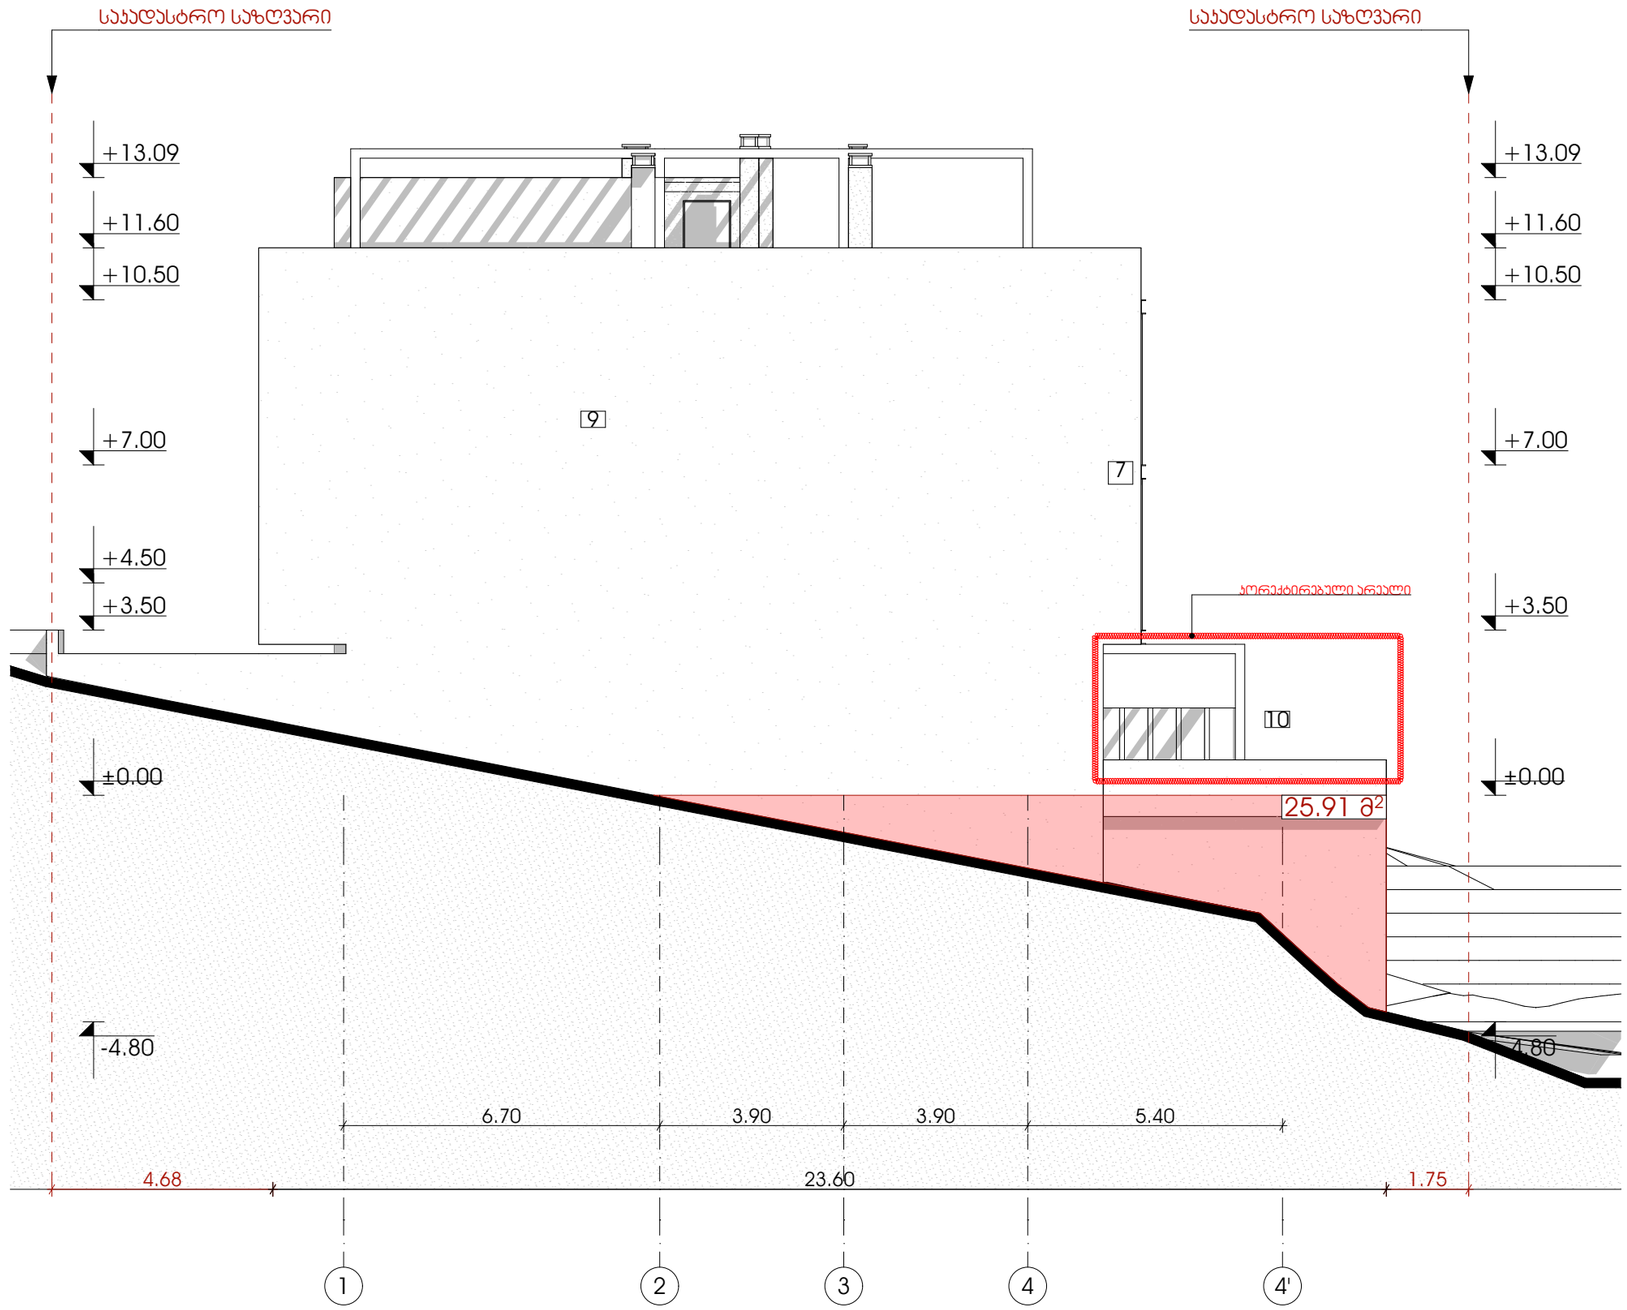

METRIC

ფუნქციური დანიშნულების სახეობა
მრავალბინიანი საცხოვრებელი სახლი

პროექტის მისამართი
ქალაქი თბილისი, ლისის ტბის მიმდებარედ, ნაკვეთი (09/103)

პრ. არქიტექტორი
ა. ურუშაძე (მთვ. არქიტექტორი)
გ. სარიშვილი (თანაავტორი)

ნახაზი
ფასადი 1-4'

ექსპლიკაცია

ფურცელი

A3 ფორმატი

1-მოპირკეთება თუნუქის ფურცლით

2-მოპირკეთება აგურით

3-ალუმინის ჯარ-ფანჯარა RAL-7016

4-ლითონის მოაჯირი

5-ტრავერტინის ქვით მოპირკეთება


6-წყალსაწრეტი მილი

7-ლითონის პროფილი RAL-7016

8-ბეტონი

9 - ფლეთილი ქვით მოპირკეთება

10 - რუსტით მოპირკეთება

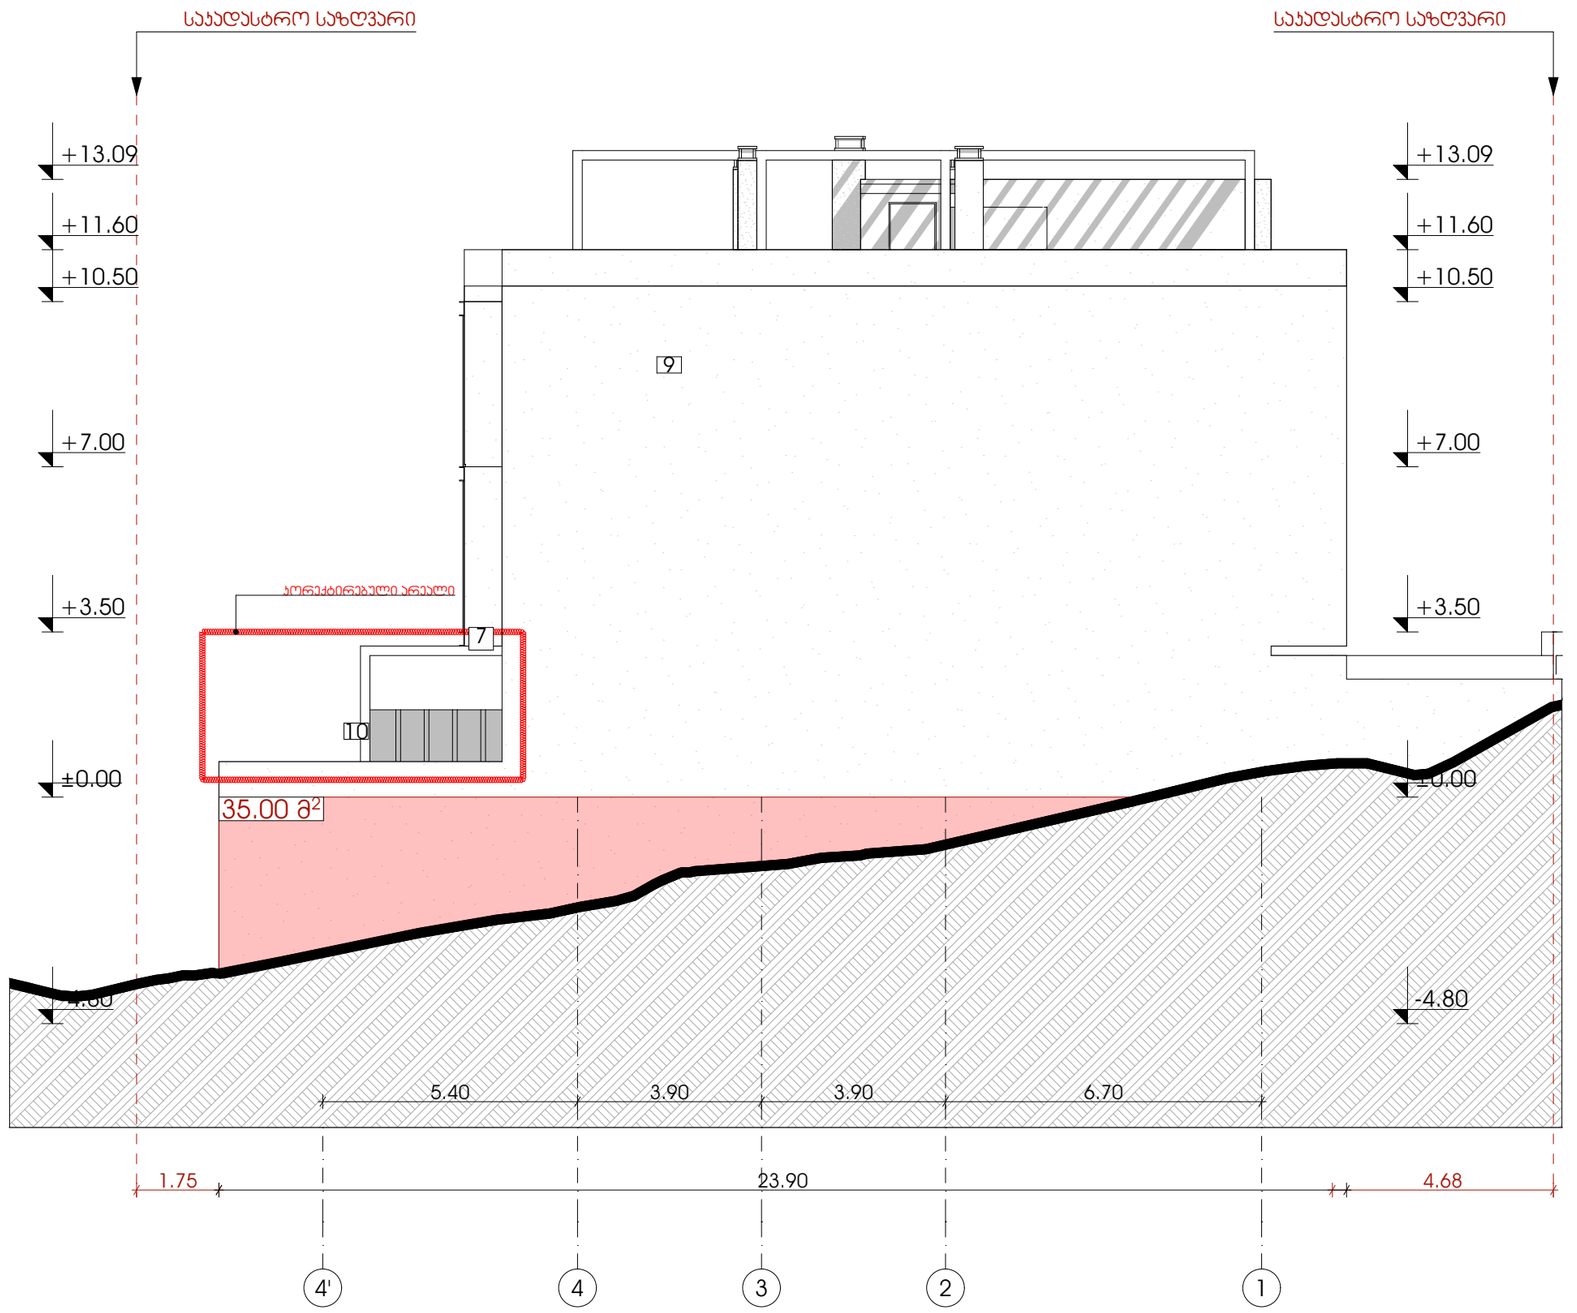

METRIC

ფუნქციური დანიშნულების სახეობა
მრავალბინიანი საცხოვრებელი სახლი

პროექტის მისამართი
ქალაქი თბილისი, ლისის ტბის მიმდებარედ, ნაკვეთი (09/103)

პრ. არქიტექტორი
ა. ურუშაძე (მთვ. არქიტექტორი)
გ. სარიშვილი (თანაავტორი)




ნახაზი
ფასადი 4'-1

ექსპლიკაცია

ფურცელი

A3 ფორმატი

კარ-ფანჯრების სპეციფიკაცია

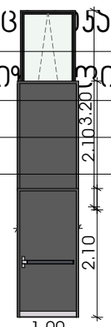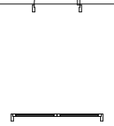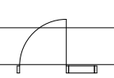მარკირება	რაოდენობა (ც)	ზომა (მმ)	გეგმა	ვიზუალური	მასალა	ფერი	ფართობი
ფ-1	6	0.90×3.20			ალუმინი	RAL 9011	2.88
ჯ-1	3	1.00×2.10					2.10
ჯ-1	3	1.00×2.10			ლითონი	RAL 9011	2.10
ჯ-2	12	1.00×2.10			ლითონი		2.10
ჯ-3	6	0.80×2.10			მდფ	RAL 9011	1.68
ჯ-3	21	0.80×2.10					1.68
ჯ-4	2	1.50×2.15			ალუმინი	RAL 9011	3.23
ჯ-4	3	0.80×2.10					1.68
ჯ-4	18	1.50×2.90			ალუმინი	RAL 9011	4.35
ჯ-5	1	1.30×2.50			ალუმინი		3.25
ჯ-5	15	1.50×2.50			ალუმინი	RAL 9011	3.75
ჯფ-1	2	1.30×2.50					3.25
ჯფ-1	2	1.40×2.90					4.06

RAL 9011

METRIC

ფუნქციური დანიშნულების სახელობა
მრავალბინიანი საცხოვრებელი სახლი

პროექტის მისამართი
ქალაქი თბილისი, ლისის ტბის მიმდებარედ, ნაკვეთი (09/103)


პრ. არქიტექტორი
ჯ. ურუშაძე (მთვ. არქიტექტორი)
გ. სარიშვილი (თანაავტორი)

ნახაზი


ექსპლიკაცია

ფურცელი


A3 ფორმატი

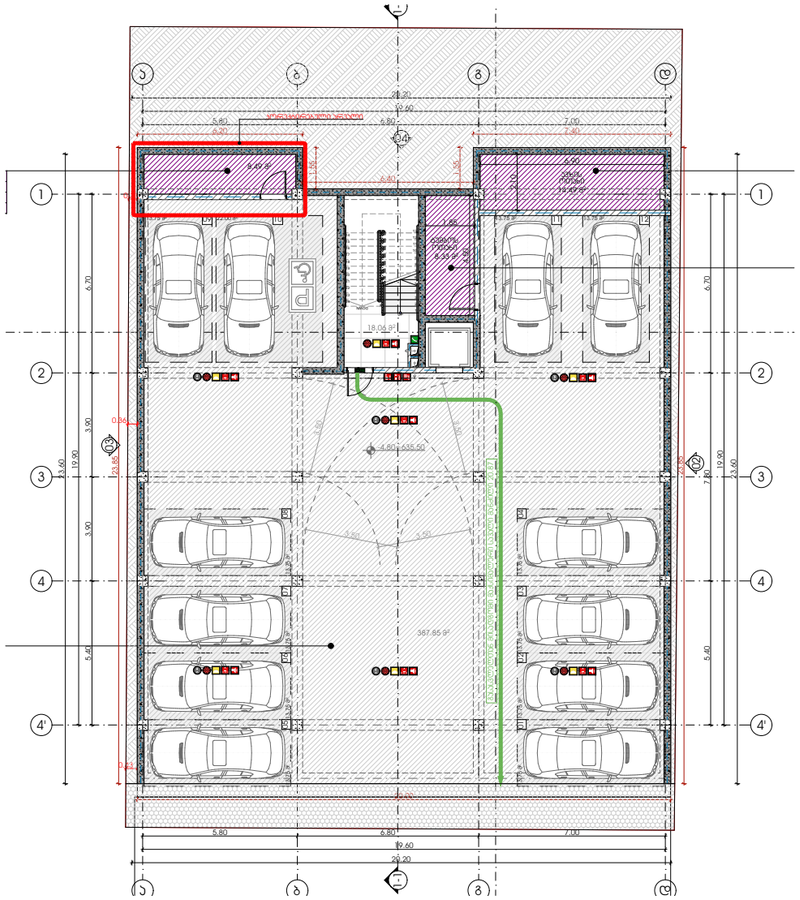

განშლა
P=90.3
-4.80 ფასადის ფართობი - 96.96+25.91+35.00=157.87
157.87/90.8=1.74

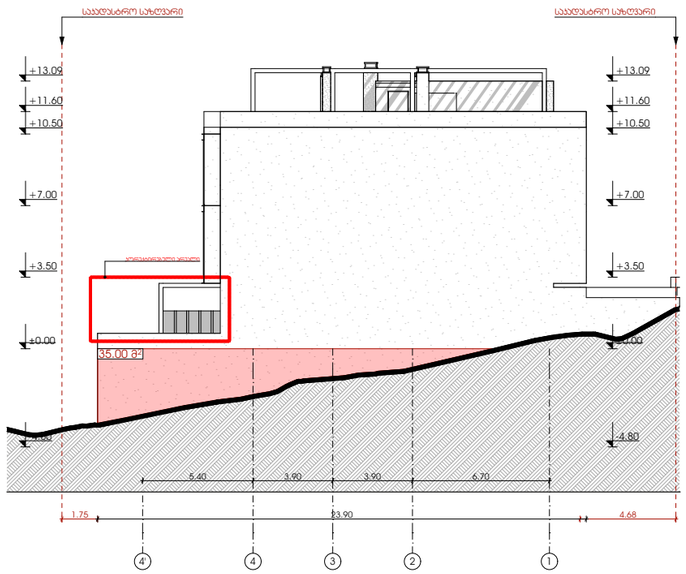



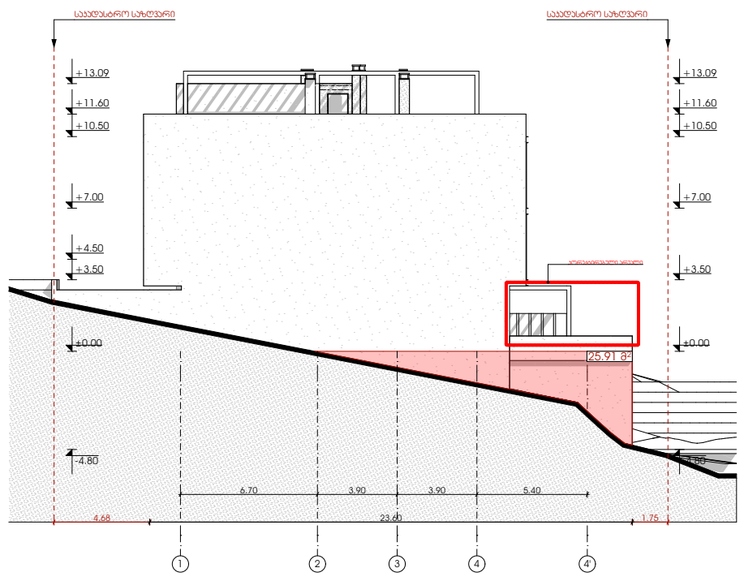

METRIC

ფუნქციური დანიშნულების სახეობა
მრავალბინიანი საცხოვრებელი სახლი

პროექტის მისამართი
ქალაქი თბილისი, ლისის ტბის მიმდებარედ, ნაკვეთი (09/103)

პრ. არქიტექტორი
ა. ურუშაძე (მთვ. არქიტექტორი)
გ. სარიშვილი (თანაავტორი)

ნახაზი

ექსპლიკაცია

ფერცელი

A3 ფორმატი