ჯიბის დეტალური ნახაზი B - C ღერძებში

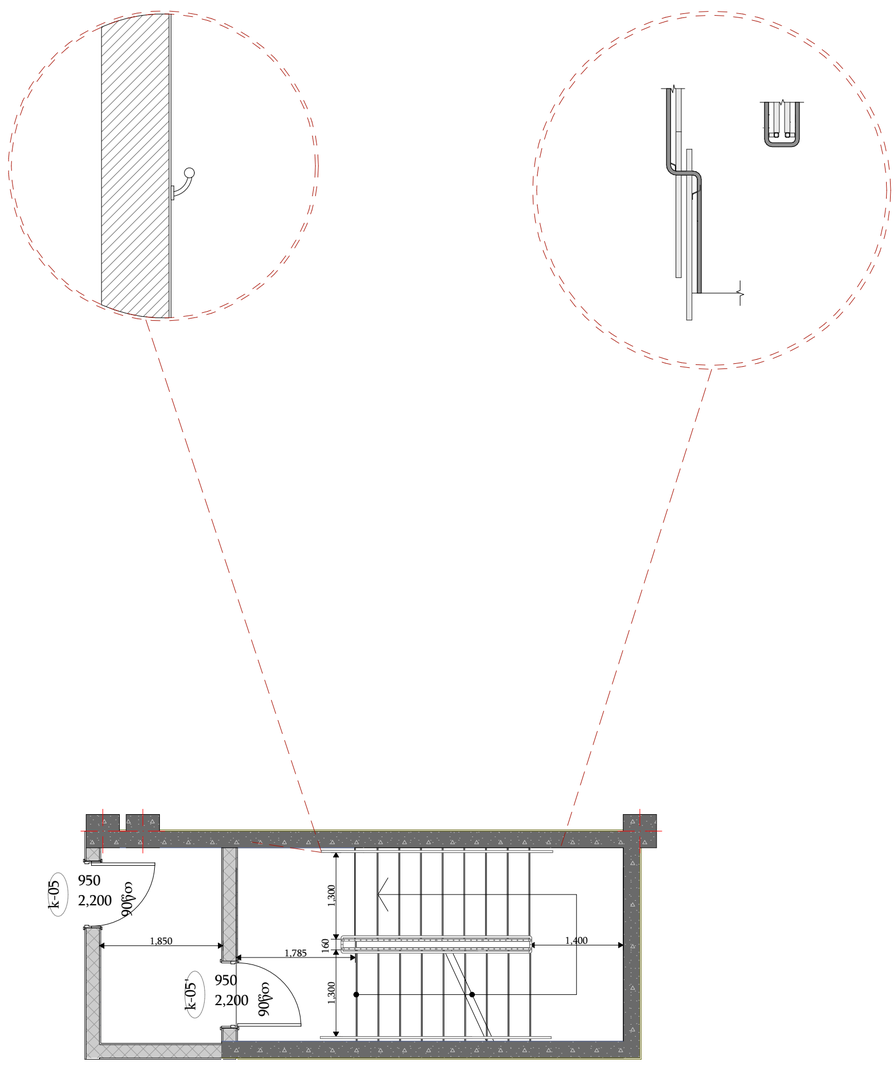

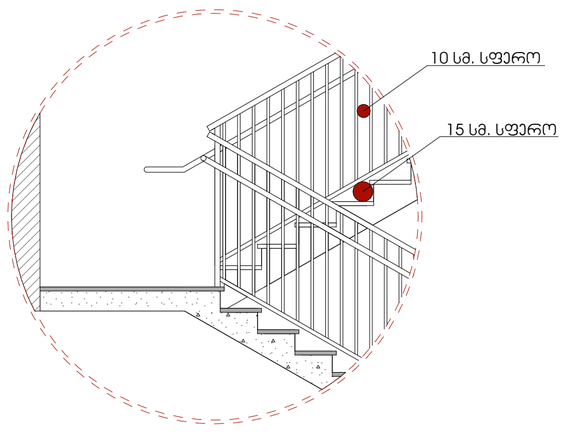

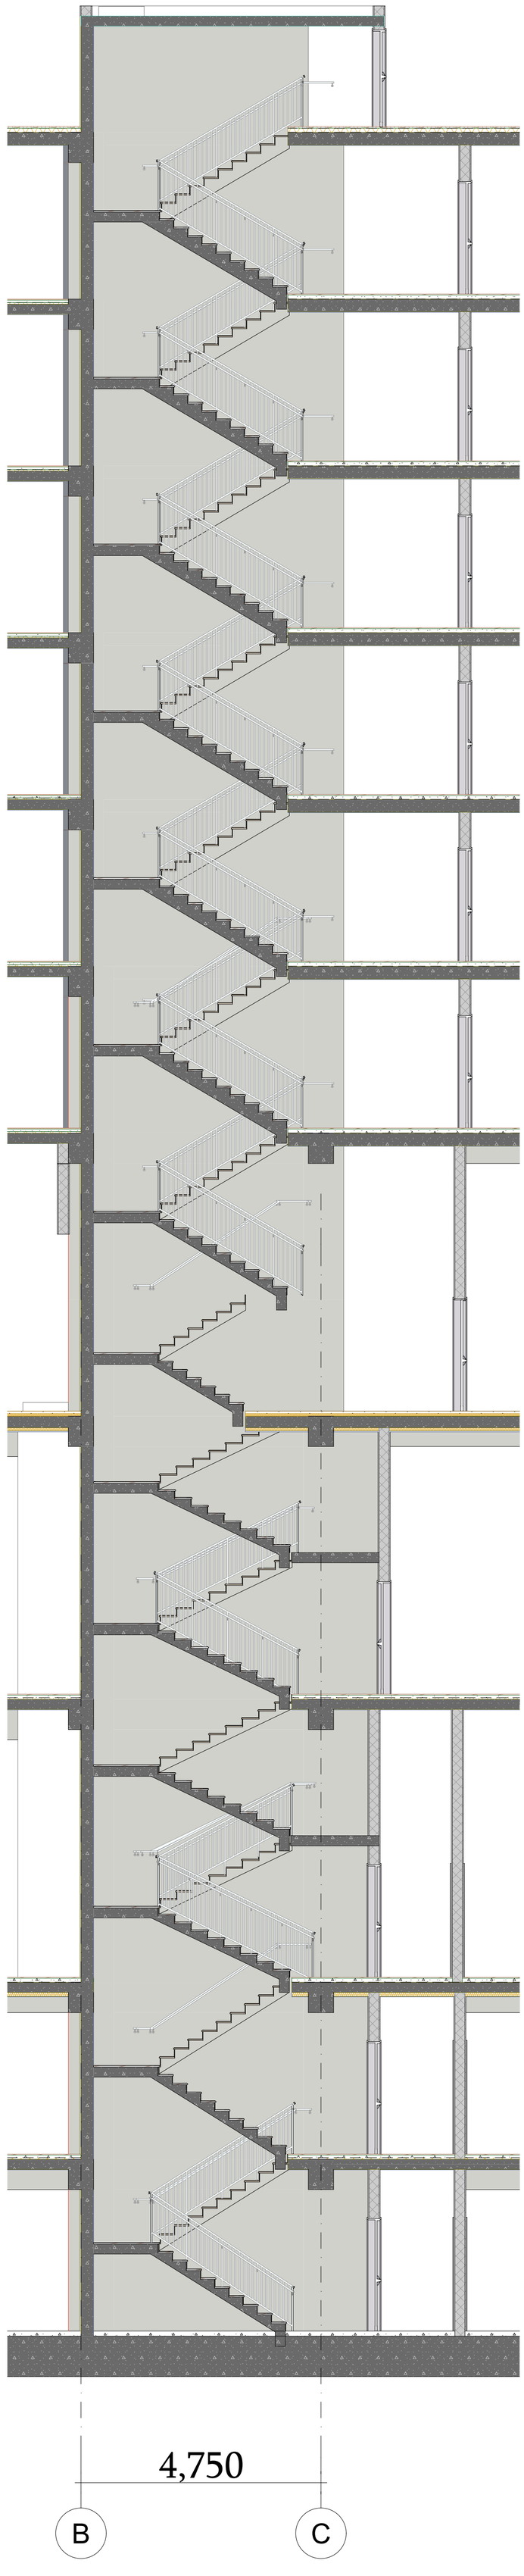

ლიფტების ჯვანძები და სპეციფიკაცია.

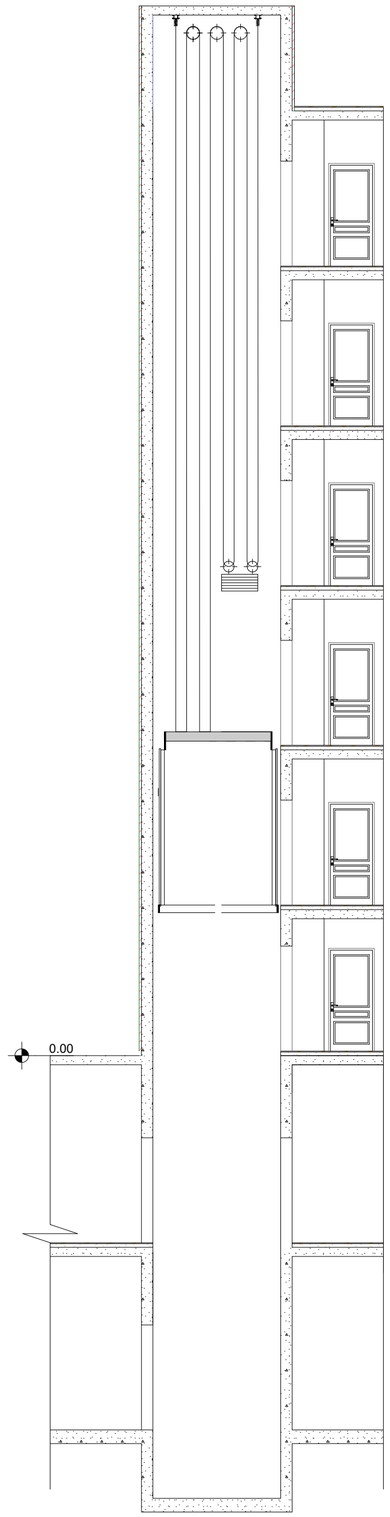

განმარტება:

პროექტით გათვალისწინებულია , eqvsi საკაციანი ლიფტი სამანქანო სართულის გარეშე. ლიფტის ძრავი და ყველა საჭირო კონსტრუქცია გათვალისწინებულია ლიფტის შახტაში. სუფთა კაბინის ზომები წარმოადგენს 2.40 მ X 1.40 მ-ზე. პროექტით გათვალისწინებული ლიფტები შესაბამისობაშია 2016 წლის 28 იანვრის №41-ე დადგინლებასთან.

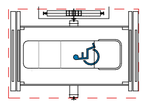

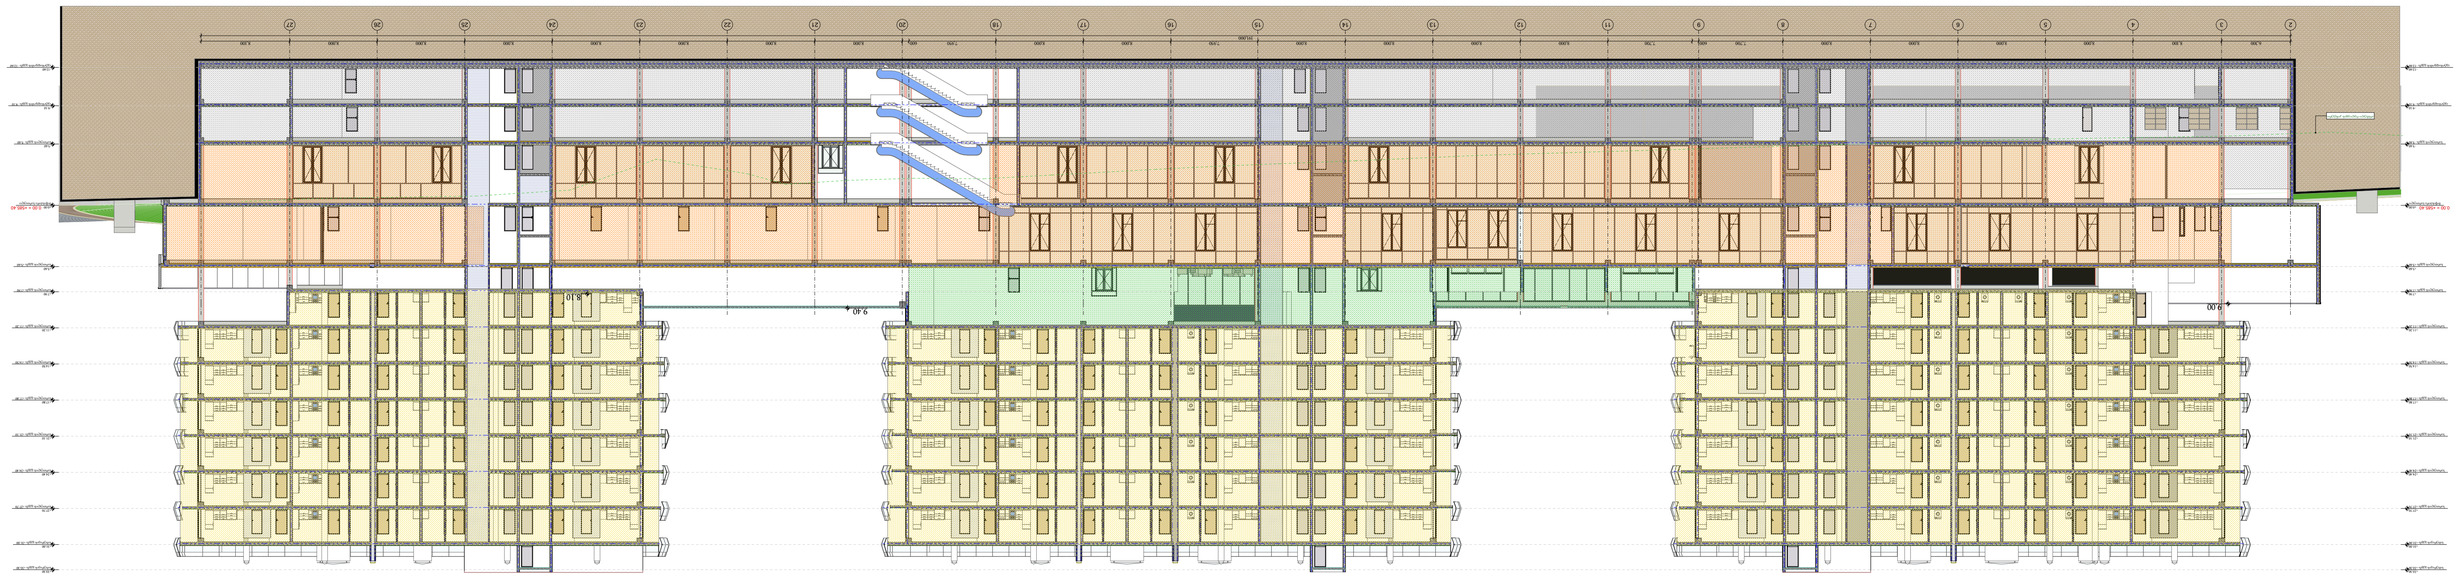

GSPublisherVersion 0.0.100.100

დემკვეთი პროექტის ავტორები

- არ გაზომოთ ნახაზები

- ყველა ზომა უნდა გადამოწმდეს

ადგილზე

Code

- ნახაზებს შორის ნებისმიერი

უზუსტობა dauyoneblviv უნდა

ეცნობოს საპროექტო კომპანიის

უზუსტობის ხარისხის

შესაფასებლად

- ყველა ნახაზი განხილული უნდა

იყოს, როგორც მთლიანი

პროექტის ალბომის ნაწილი,

ყველა მნიშვნელოვანი

დოკუმენტის, კონსტრუქციული

ნახაზების, შიდა და გარე

სისტემების ნახაზების და

დეტალური სამშენებლო

ნახაზების გათვალისწინებით

- დოკუმენტაციის გამოყენება

დაუშვებელია პროექტის

მენეჯერ ორგანიზაციასთან

შეთანხმების გარეშე

სათაური

-შენიშვნები

სავაჭრო ცენტრი

ავტოსადგომის

ფართი

საცხოვრებელი ფართი

საზაფხულო ფართი

დამხმარე ფართი

კომერციული ფართი

საოფისე ფართი

კიბის უჯრედის ფართი

გურამი სიჭინავა

ქალაქი თბილისი,
უცნობ გმირთა ქუჩა #7

s.k 01.12.21.001.357

მთავარი არქიტექტორი

macaco
ჯინჭარაშვილი

შ.პ.ს ეკო ინვესტი

400237463

კიბის ჭრილი 1:280 A.02.1

მისამართი

ნახაზის სახელწოდება

პროექტის სტადია

არქიტექტურული ნაწილი

მასშტაბი თარიღი

მაისი 2025 წ.

- შენობის ყველა ნაშვერი იქნება

არაწვადი

- სახანძრო სისტემები

პროექტში ასახულია

პირობითად. მათი

ადგილმდებარეობა და

რაოდენობა დაზუსტდება

შესაბამის

სტანდარტს მორგებული

სახანძრო

სისტემების საინჟინრო

პროექტის

დამუშავების სტადიზე.

შპს: " Line Georgia "

0112 თბილისი, საქართველო

მტკვრის ქუჩა #6

10 19 28

- 12.60

ავტოსადგომის გეგმა -12.60

- 12.60

ავტოსადგომის გეგმა -12.60

- 9.10

ავტოსადგომის გეგმა -9.10

-9.10

ავტოსადგომის გეგმა -9.10

- 5.60

სართულის გეგმა -5.60

-5.60

სართულის გეგმა -5.60

±0.00

მიწისპირა სართული

±0.00

მიწისპირა სართული

+5.60

სართულის გეგმა +5.60

+5.60

სართულის გეგმა +5.60

+7.90

სართულის გეგმა +7.90

+7.90

სართულის გეგმა +7.90

+11.20

სართულის გეგმა +11.20

+11.20

სართულის გეგმა +11.20

+14.50

სართულის გეგმა +14.50

+14.50

სართულის გეგმა +14.50

+17.80

სართულის გეგმა +17.80

+17.80

სართულის გეგმა +17.80

+21.10

სართულის გეგმა +21.10

+21.10

სართულის გეგმა +21.10

+24.40

სართულის გეგმა +24.40

+24.40

სართულის გეგმა +24.40

+27.70

სართულის გეგმა +27.70

+27.70

სართულის გეგმა +27.70

+31.00

სახურავის გეგმა +31.00

+31.00

სახურავის გეგმა +31.00

+33.30

სახურავის გეგმა +33.30

+33.30

სახურავის გეგმა +33.30

191,000

9.00

9.40

8.10

6,300 8,100 8,000 8,000 8,000 8,000 7,700 600 7,700 8,000 8,000 8,000 8,000 7,950 8,000 8,000 7,950 600 8,000 8,000 8,000 8,000 8,000 8,000 8,000 8,100

არსბული რელიეფის კონტური

0.00 = +585.40 0.00 = +585.40

2 3 4 5 6 7 8 9 11 12 13 14 15 16 17 18 20 21 22 23 24 25 26 27

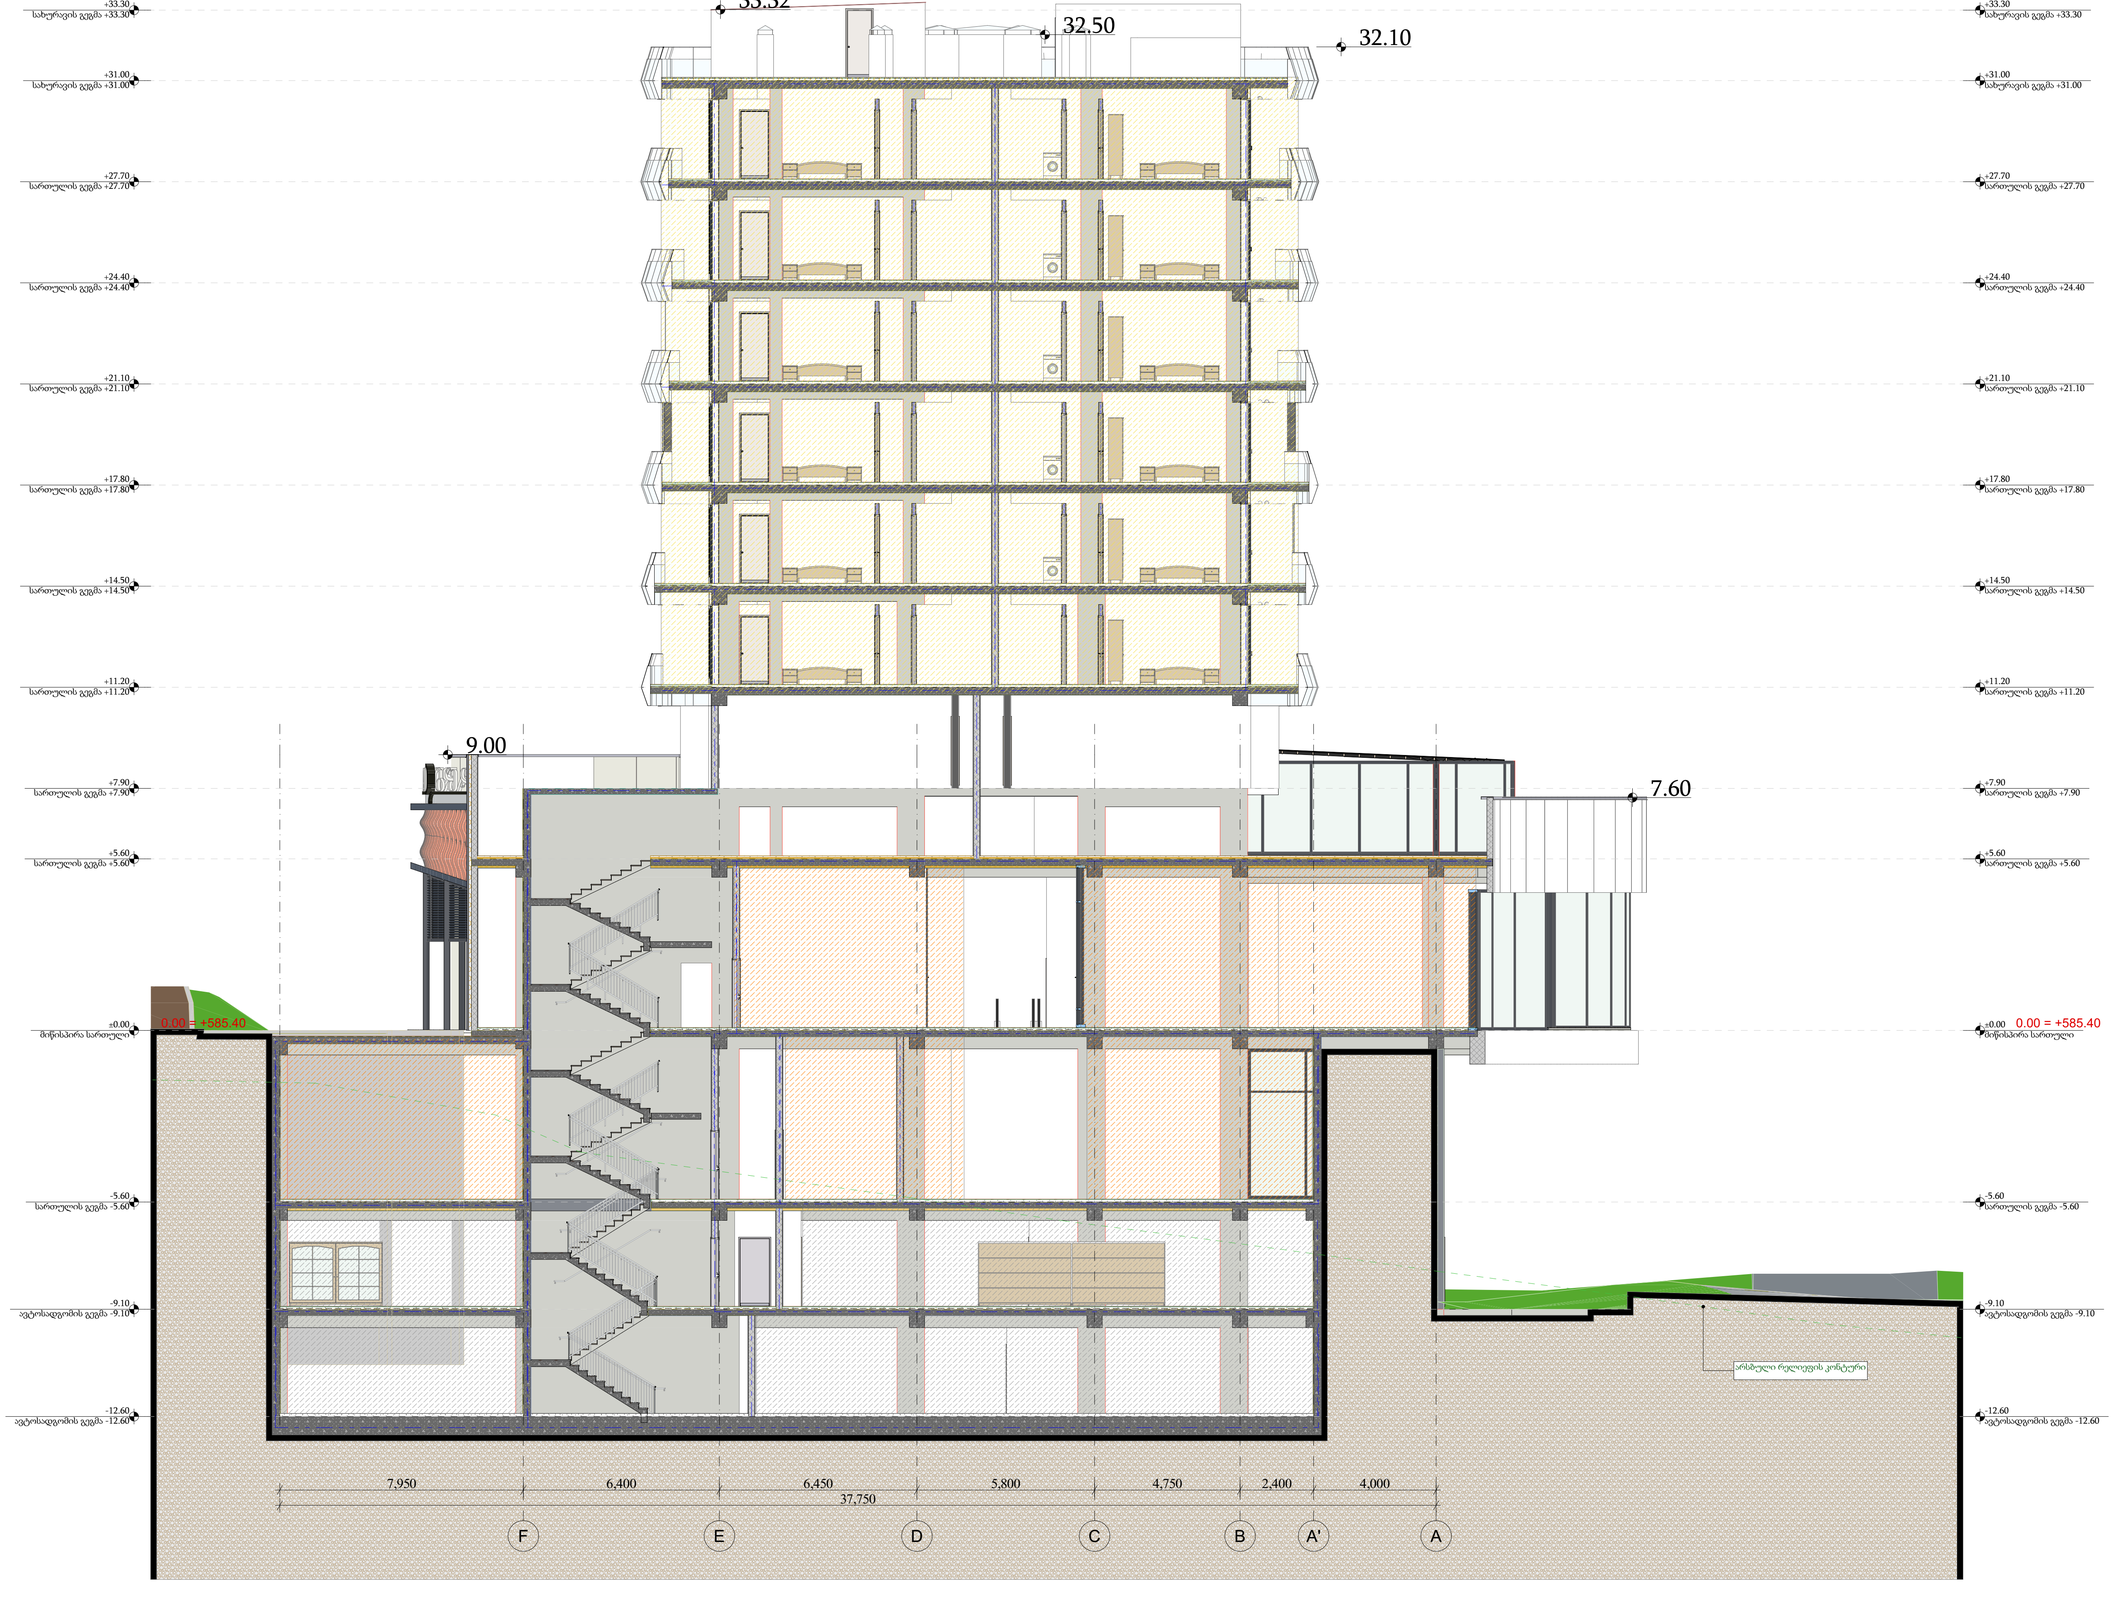

GSPublisherVersion 0.0.100.100

დემკვეთი პროექტის ავტორები

- არ გაზომოთ ნახაზები

- ყველა ზომა უნდა გადამოწმდეს

ადგილზე

Code

- ნახაზებს შორის ნებისმიერი

უზუსტობა dauyoneblviv უნდა

ეცნობოს საპროექტო კომპანიის

უზუსტობის ხარისხის

შესაფასებლად

- ყველა ნახაზი განხილული უნდა

იყოს, როგორც მთლიანი

პროექტის ალბომის ნაწილი,

ყველა მნიშვნელოვანი

დოკუმენტის, კონსტრუქციული

ნახაზების, შიდა და გარე

სისტემების ნახაზების და

დეტალური სამშენებლო

ნახაზების გათვალისწინებით

- დოკუმენტაციის გამოყენება

დაუშვებელია პროექტის

მენეჯერ ორგანიზაციასთან

შეთანხმების გარეშე

სათაური

-შენიშვნები

სავაჭრო ცენტრი

ავტოსადგომის

ფართი

საცხოვრებელი ფართი

საზაფხულო ფართი

დამხმარე ფართი

კომერციული ფართი

საოფისე ფართი

კიბის უჯრედის ფართი

გურამი სიჭინავა

ქალაქი თბილისი,
უცნობ გმირთა ქუჩა #7
s.k 01.12.21.001.357

მთავარი არქიტექტორი

macaco
ჯინჭარაშვილი

შ.პ.ს ეკო ინვესტი
400237463

კიბის ჭრილი 2 1:100 A.02.2

მისამართი

ნახაზის სახელწოდება

პროექტის სტადია

არქიტექტურული ნაწილი

მასშტაბი თარიღი

მაისი 2025 წ.

- შენობის ყველა ნაშვერი იქნება

არაწვადი

- სახანძრო სისტემები

პროექტში ასახულია

პირობითად. მათი

ადგილმდებარეობა და

რაოდენობა დაზუსტდება

შესაბამის

სტანდარტს მორგებული

სახანძრო

სისტემების საინჟინრო

პროექტის

დამუშავების სტადიზე.

შპს: " Line Georgia "

0112 თბილისი, საქართველო
მტკვრის ქუჩა #6

G

- 12.60

ავტოსადგომის გეგმა -12.60

- 12.60

ავტოსადგომის გეგმა -12.60

- 9.10

ავტოსადგომის გეგმა -9.10

- 9.10

ავტოსადგომის გეგმა -9.10

-5.60

სართულის გეგმა -5.60

-5.60

სართულის გეგმა -5.60

±0.00

მიწისპირა სართული

±0.00

მიწისპირა სართული

+5.60

სართულის გეგმა +5.60

+5.60

სართულის გეგმა +5.60

+7.90

სართულის გეგმა +7.90

+7.90

სართულის გეგმა +7.90

+11.20

სართულის გეგმა +11.20

+11.20

სართულის გეგმა +11.20

+14.50

სართულის გეგმა +14.50

+14.50

სართულის გეგმა +14.50

+17.80

სართულის გეგმა +17.80

+17.80

სართულის გეგმა +17.80

+21.10

სართულის გეგმა +21.10

+21.10

სართულის გეგმა +21.10

+24.40

სართულის გეგმა +24.40

+24.40

სართულის გეგმა +24.40

+27.70

სართულის გეგმა +27.70

+27.70

სართულის გეგმა +27.70

+31.00

სახურავის გეგმა +31.00

+31.00

სახურავის გეგმა +31.00

+33.30

სახურავის გეგმა +33.30

+33.30

სახურავის გეგმა +33.30

7,950 6,400 6,450 5,800 4,750 2,400 4,000 37,750

9.00

7.60

33.32

32.50
32.10

არსბული რელიეფის კონტური

0.00 = +585.40 0.00 = +585.40

F E D C B A' A

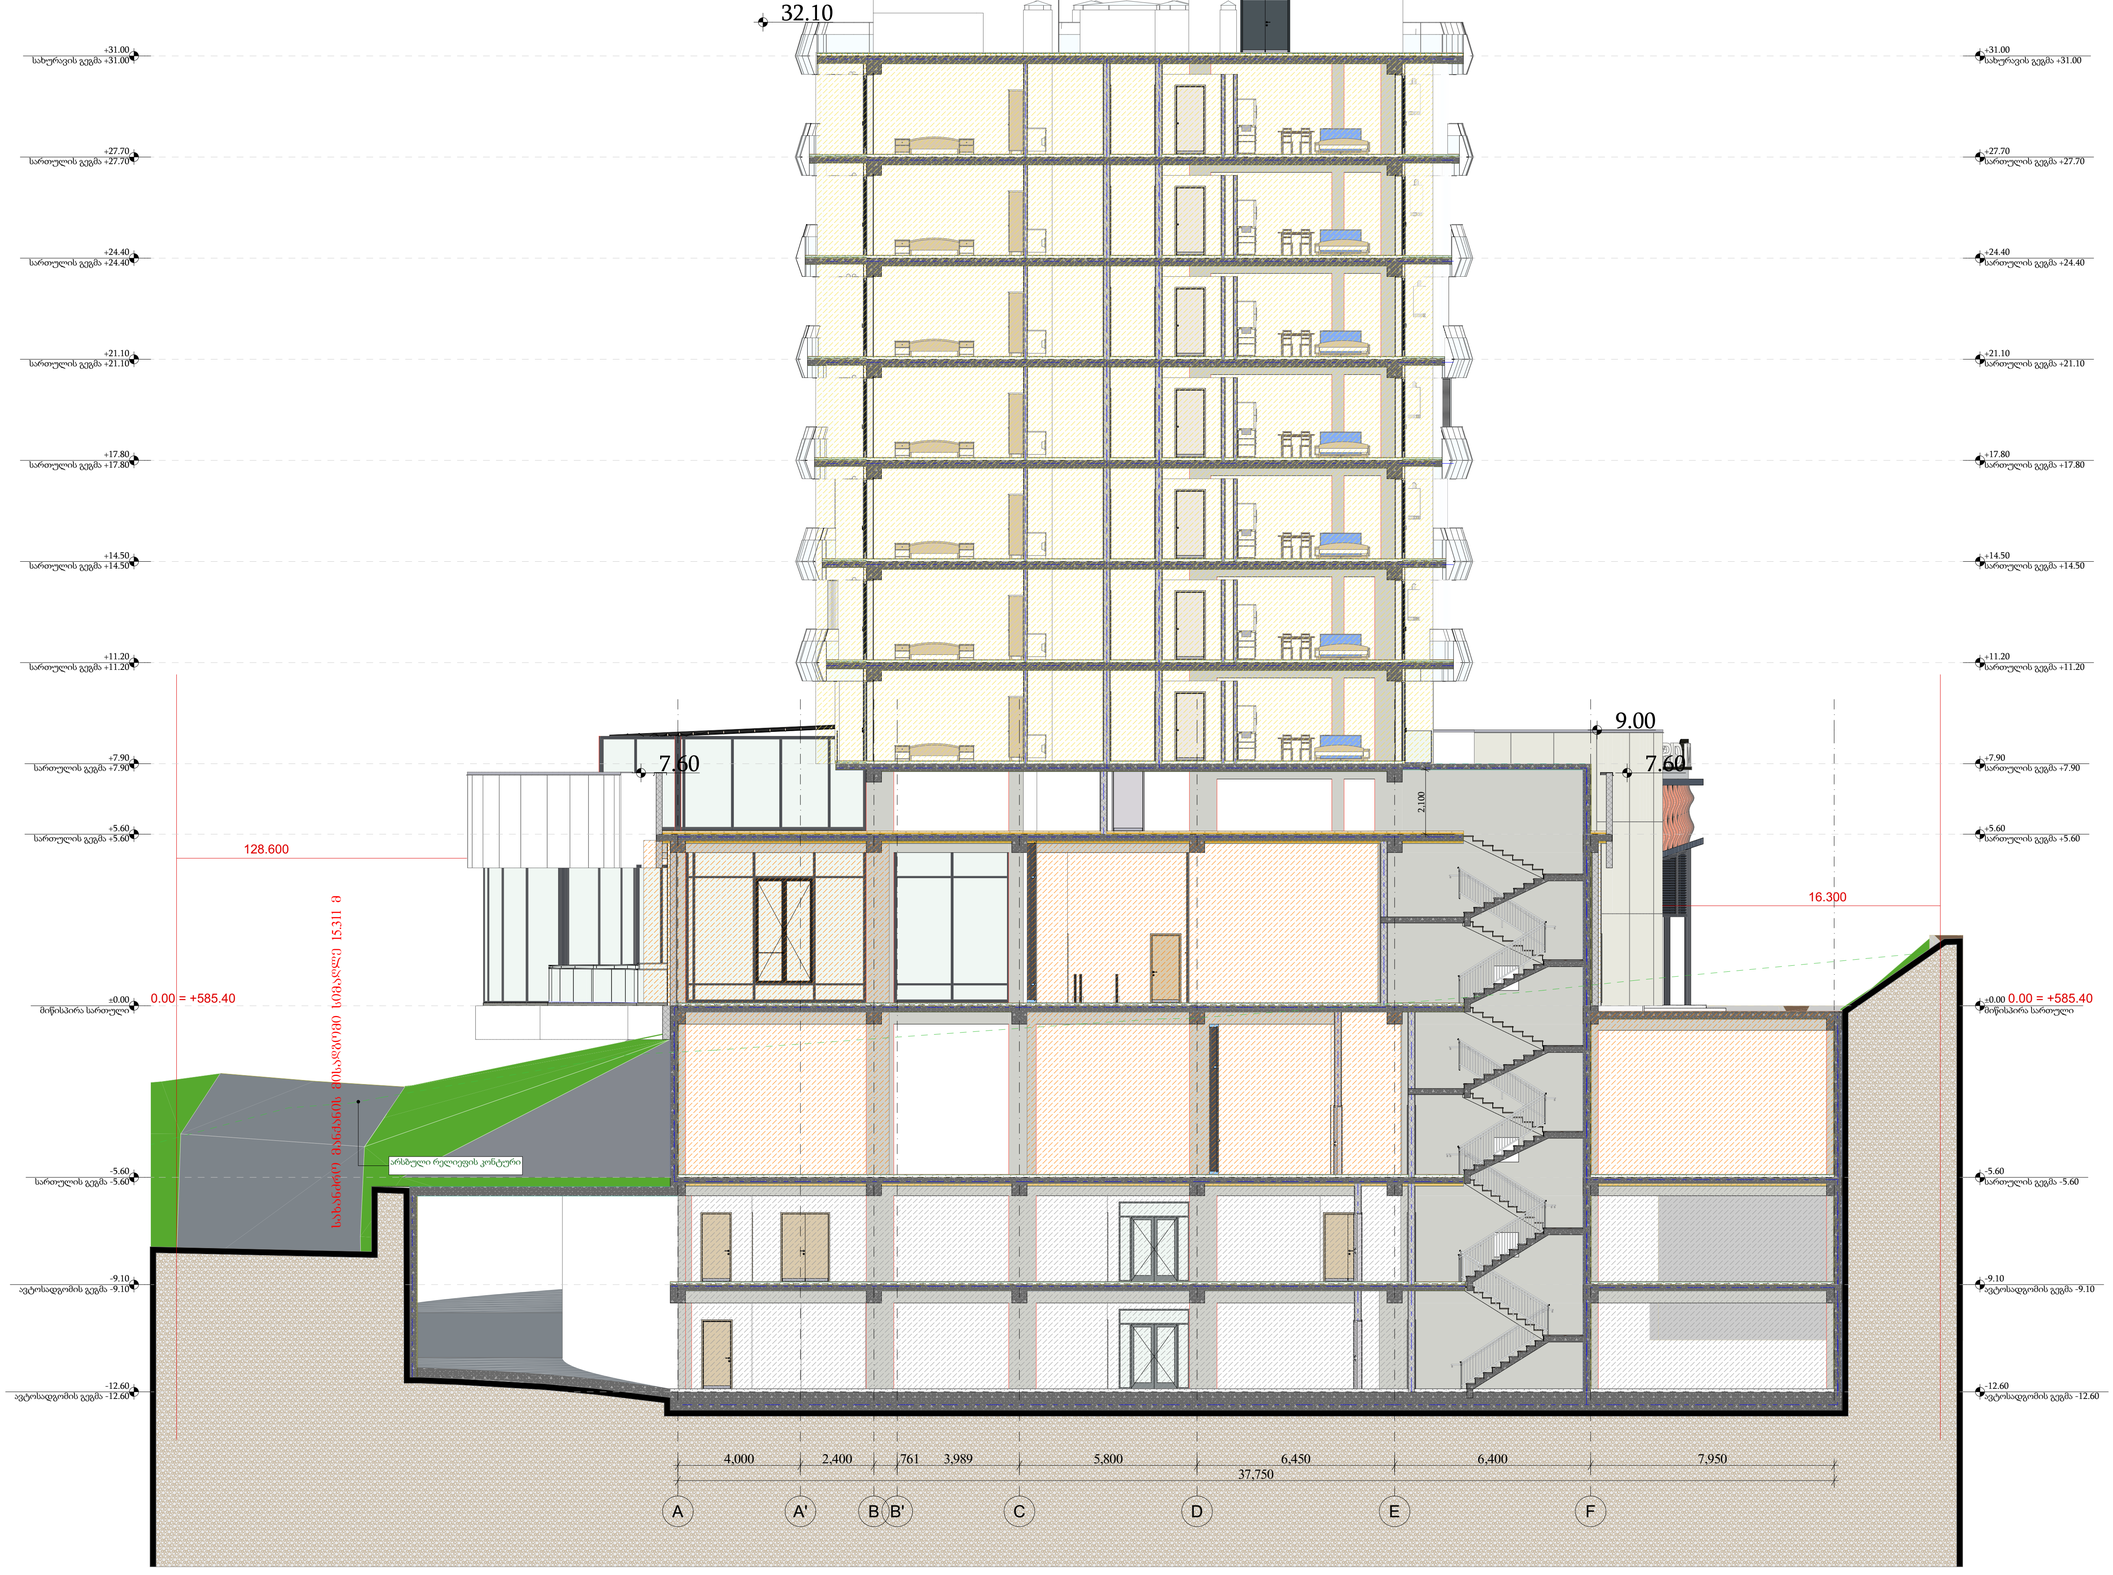

GSPublisherVersion 0.0.100.100

დემკვეთი პროექტის ავტორები

- არ გაზომოთ ნახაზები

- ყველა ზომა უნდა გადამოწმდეს

ადგილზე

Code

- ნახაზებს შორის ნებისმიერი

უზუსტობა dauyoneblviv უნდა

ეცნობოს საპროექტო კომპანიის

უზუსტობის ხარისხის

შესაფასებლად

- ყველა ნახაზი განხილული უნდა

იყოს, როგორც მთლიანი

პროექტის ალბომის ნაწილი,

ყველა მნიშვნელოვანი

დოკუმენტის, კონსტრუქციული

ნახაზების, შიდა და გარე

სისტემების ნახაზების და

დეტალური სამშენებლო

ნახაზების გათვალისწინებით

- დოკუმენტაციის გამოყენება

დაუშვებელია პროექტის

მენეჯერ ორგანიზაციასთან

შეთანხმების გარეშე

სათაური

-შენიშვნები

სავაჭრო ცენტრი

ავტოსადგომის

ფართი

საცხოვრებელი ფართი

საზაფხულო ფართი

დამხმარე ფართი

კომერციული ფართი

საოფისე ფართი

კიბის უჯრედის ფართი

გურამი სიჭინავა

ქალაქი თბილისი,
უცნობ გმირთა ქუჩა #7
s.k 01.12.21.001.357

მთავარი არქიტექტორი

macaco
ჯინჭარაშვილი

შ.პ.ს ეკო ინვესტი
400237463

კიბის ჭრილი 3 1:100 A.02.3

მისამართი

ნახაზის სახელწოდება

პროექტის სტადია

არქიტექტურული ნაწილი

მასშტაბი თარიღი

მაისი 2025 წ.

- შენობის ყველა ნაშვერი იქნება

არაწვადი

- სახანძრო სისტემები

პროექტში ასახულია

პირობითად. მათი

ადგილმდებარეობა და

რაოდენობა დაზუსტდება

შესაბამის

სტანდარტს მორგებული

სახანძრო

სისტემების საინჟინრო

პროექტის

დამუშავების სტადიზე.

შპს: " Line Georgia "

0112 თბილისი, საქართველო
მტკვრის ქუჩა #6

G

- 12.60

ავტოსადგომის გეგმა -12.60

- 12.60

ავტოსადგომის გეგმა -12.60

-9.10

ავტოსადგომის გეგმა -9.10

-9.10

ავტოსადგომის გეგმა -9.10

-5.60

სართულის გეგმა -5.60

-5.60

სართულის გეგმა -5.60

±0.00

მიწისპირა სართული

±0.00

მიწისპირა სართული

+5.60

სართულის გეგმა +5.60

+5.60

სართულის გეგმა +5.60

+7.90

სართულის გეგმა +7.90

+7.90

სართულის გეგმა +7.90

+11.20

სართულის გეგმა +11.20

+11.20

სართულის გეგმა +11.20

+14.50

სართულის გეგმა +14.50

+14.50

სართულის გეგმა +14.50

+17.80

სართულის გეგმა +17.80

+17.80

სართულის გეგმა +17.80

+21.10

სართულის გეგმა +21.10

+21.10

სართულის გეგმა +21.10

+24.40

სართულის გეგმა +24.40

+24.40

სართულის გეგმა +24.40

+27.70

სართულის გეგმა +27.70

+27.70

სართულის გეგმა +27.70

+31.00

სახურავის გეგმა +31.00

+31.00

სახურავის გეგმა +31.00

37,750

7.60

9.00

7.60

2,100

4,000 2,400 761 3,989 5,800 6,450 6,400 7,950

32.10

არსბული რელიეფის კონტური

სახანძრო მანქანის მისადგომი სიმაღლე 15.311

m

0.00 = +585.40 0.00 = +585.40

16.300

128.600

A A' B B' C D E F

S-03 კიბისჭრილი 3 1:100

+33.30
სახურავის გეგმა +33.30

+31.00
სახურავის გეგმა +31.00

+27.70
სართულის გეგმა +27.70

+24.40
სართულის გეგმა +24.40

+21.10
სართულის გეგმა +21.10

+17.80
სართულის გეგმა +17.80

+14.50
სართულის გეგმა +14.50

წითელი ხაზი

+11.20
სართულის გეგმა +11.20

20,922

+7.90
სართულის გეგმა +7.90

+5.60
სართულის გეგმა +5.60

±0.00
მიწისპირა სართული

0.00 = +585.40

-5.60
სართულის გეგმა -5.60

-9.10
ავტოსადგომის გეგმა -9.10

-12.60
ავტოსადგომის გეგმა -12.60

7,950 | 6,400 | 6,450 | 5,800 | 4,750 | 6,400

37,750

F | E | D | C | B | A

+33.30
სახურავის გეგმა +33.30

+31.00
სახურავის გეგმა +31.00

+27.70
სართულის გეგმა +27.70

+24.40
სართულის გეგმა +24.40

+21.10
სართულის გეგმა +21.10

+17.80
სართულის გეგმა +17.80

+14.50
სართულის გეგმა +14.50

+11.20
სართულის გეგმა +11.20

+7.90
სართულის გეგმა +7.90

+5.60
სართულის გეგმა +5.60

±0.00
მიწისპირა სართული

0.00 = +585.40

-5.60
სართულის გეგმა -5.60

-9.10
ავტოსადგომის გეგმა -9.10

-12.60
ავტოსადგომის გეგმა -12.60

-ზემოთხედი

- არ გამოიყენოთ ნახაზები
- ყველა ზომა უნდა გადამოწმდეს ადგილზე
- ნახაზის ორივე მხარეს გამოსახული ფიგურების ურთიერთმიმართება ერთმანეთის სარკისებურ ანარეკლს წარმოადგენს
- ყველა ნახაზი ფასადისთვის უნდა დაიხაზოს მხოლოდ მეორეხარისხოვანი ელემენტების გამოტანით, დანარჩენი ელემენტები ფასადის ძირითადი ნახაზიდან უნდა გადმოიტანოს ნახაზის ასლის სახით
- ფანჯრების, კარების, ბალკონების, ტერასების, ფასადის ელემენტების, ასევე ფასადის ნებისმიერი ნაწილის ზომები დაზუსტდეს ადგილზე
- ფანჯრების, ბალკონების, ტერასების, ფასადის ელემენტების ადგილმდებარეობა დაზუსტდეს ადგილზე
- ფანჯრების, ბალკონების, ტერასების, ფასადის ელემენტების

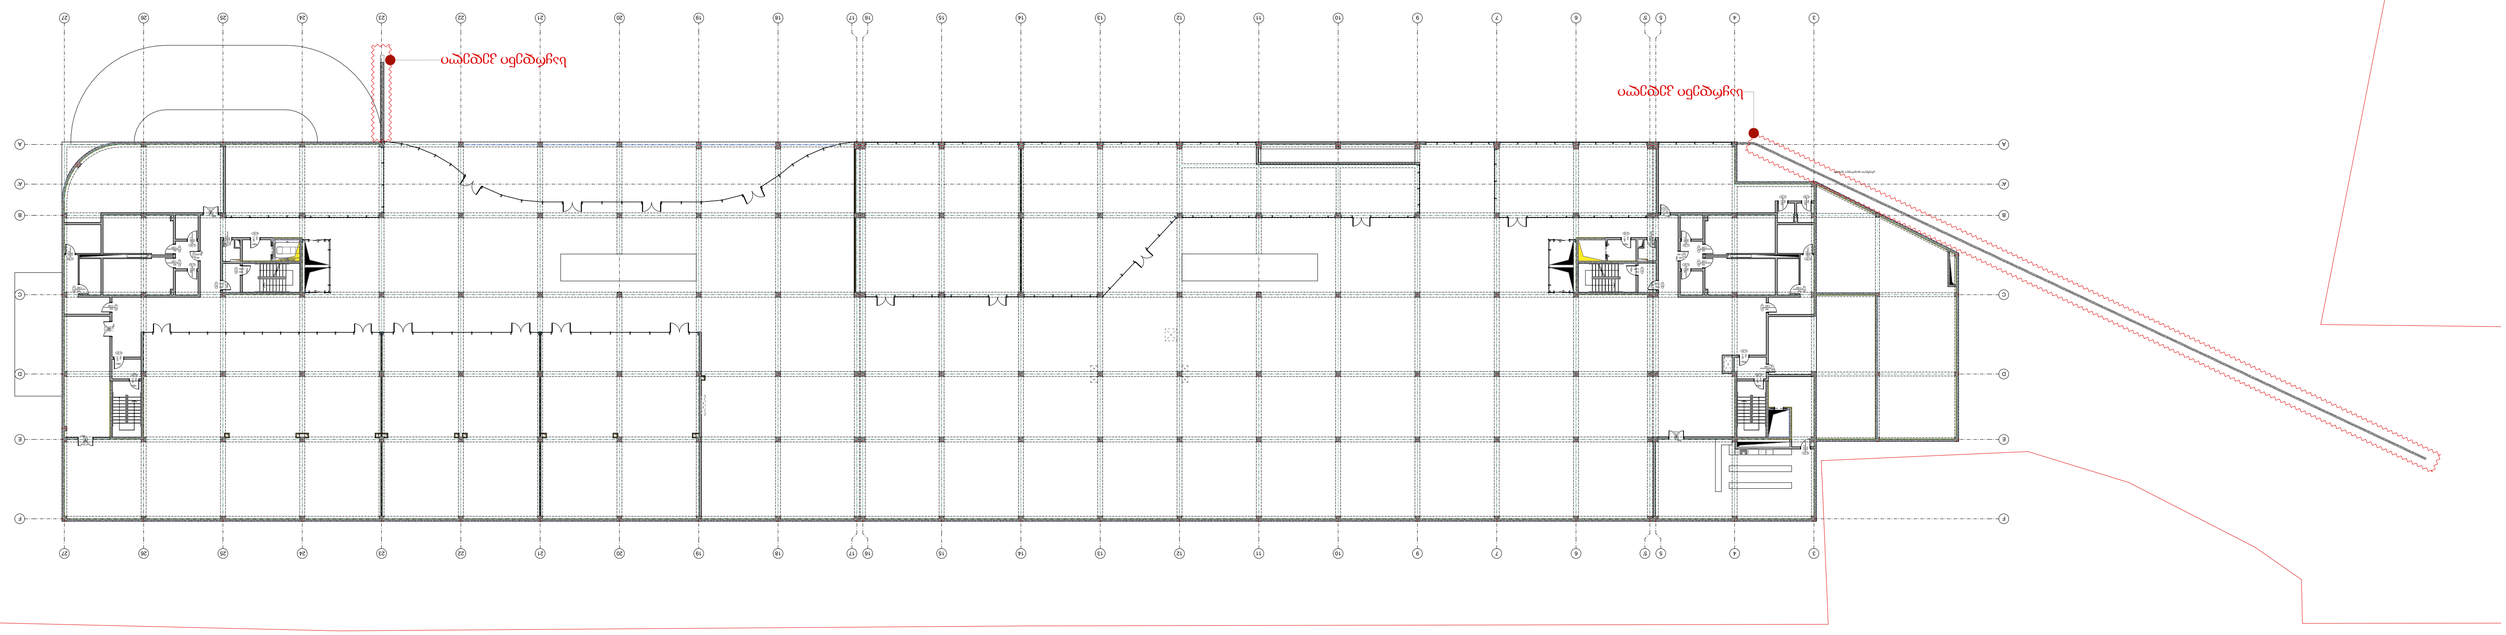

GSPublisherVersion 0.0.100.100

k-042,200 800

k-05' 950 2,200

90წთ

2,200

k-05

950

90წთ

2,200

k-03'

950

k-04'

2,200

800

k-05 950 2,200

90წთ

k-05' 950 2,200

90წთ

2,200

K-12'
1,500 90წთ

k-03

2,200

950

k-05 950 2,200

90წთ

k-05' 950 2,200

90წთ

2,200

k-05'

950

90წთ

k-042,200 800

k-05 950 2,200

90წთ

k-05

2,200

950

90წთ

k-05'

2,200

950

90წთ

K-12 1,500 2,200

90წთ

k-03'2,200 950

2,200

k-01'

950

90წთ

K-12 1,500 2,200

90წთ

k-03'

2,200

950

k-03

2,200

950

2,200

k-03'

950

k-032,200 950

K-12' 1,500 2,200

90წთ

k-03 950 2,200

k-032,200 950 k-01

2,200

950

90წთ

k-01 950 2,200

90წთ

2,200

k-03

950

2,200

k-03'

950

k-03

2,200

950

k-03'2,200 950

k-03' 950 2,200

k-03'2,200 950

k-03' 950 2,200

k-03 950 2,200

F F

E E

D D

C C

B B

A A

3

3

4

4

5

5

6

6

7

7

9

9

10

10

11

11

12

12

13

13

14

14

15

15

17

17

18

18

19

19

20

20

21

21

22

22

23

23

24

24

25

25

27

27

A' A'

16

16

5'

5'

RG

საყრდენი კედელი

საყრდენი კედელი

გრუნტით დაფარული ფასადი

26

26

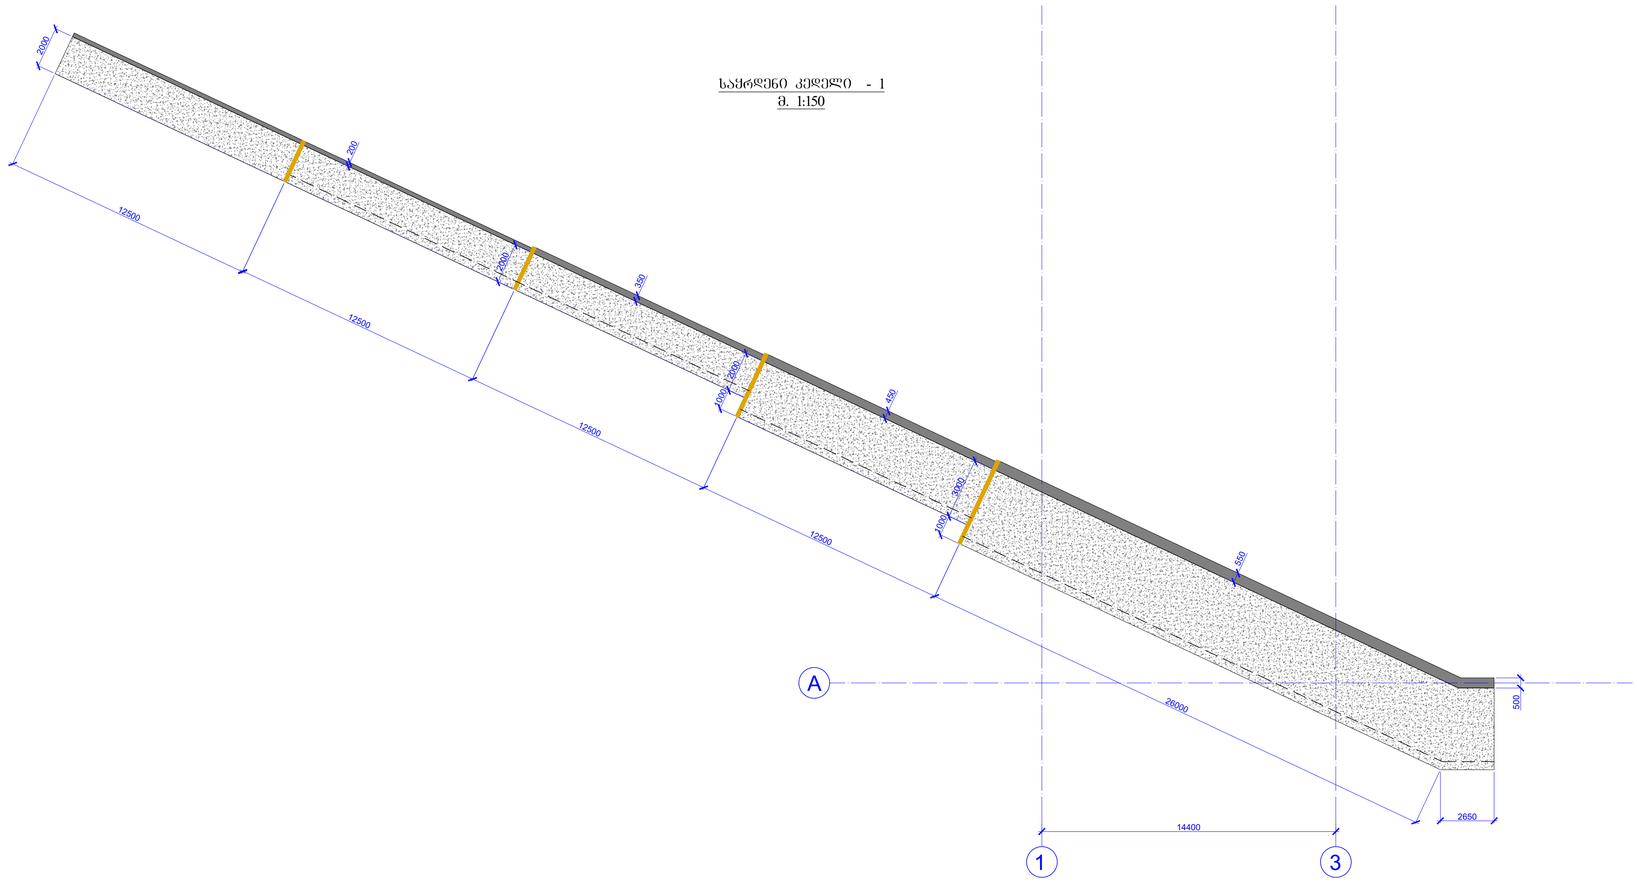

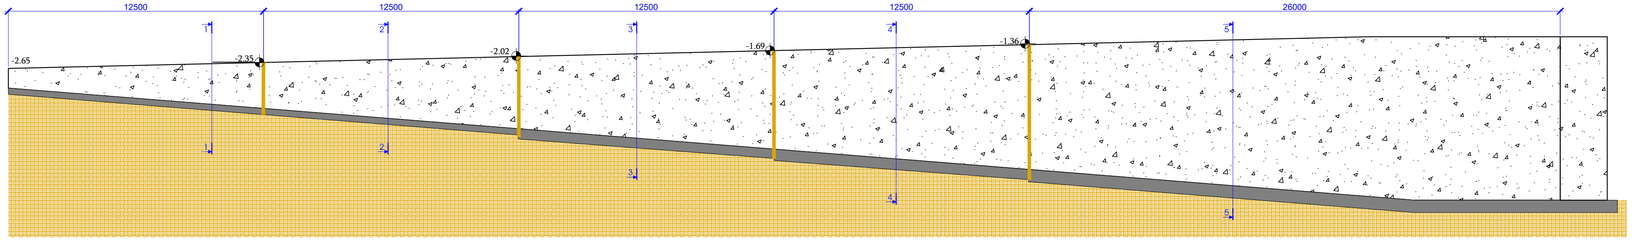

3

A

1

14400

12500

12500

26000

2650

2000

1000

1000 500

3000

2000

2000

450

350

200

საყრდენი კედელი - 1
m. 1:150

550

12500

12500

საყრდენი კედელის გრძივი განშლა
m. 1:150

12500 12500 12500 26000

1

1

3

3

4

4

5

5

12500

2

2

57

რკბ-ის საყრდენი კედელი - 1
განშლა გრძივი
მიმართულებით

ნახაზის დასახელება:

k 

რევიზია რევიზია

დამკვეთი:

პროექტის დასახელება:

ფურცლის ნომერი #:

შემსრულებლები:
d. Tava2e

შენიშვნები:

ფორმატი: თარიღი:

კონსტრუქციული
პროექტი

00

მთავარი
კონსტრუქტორი:
კონსტრუქტორი: ლ. Yoxeli

A1

20.04.2024

20.04.2024

შპს. Line Georgia"

ქ. თბილისი, უცნობ გმირთა ქუჩა #7 ს/კ 01.12.21.001.210 სავაჭრო ცენტრი

კონსტრუქციული პროექტი

საყრდენიკედლისმოცულობაშეადგენს 297.5 მ3. დამიეკუთვნებამე-4 კლასს

-2.65 -2.35

-2.02

- 1.69

- 1.36

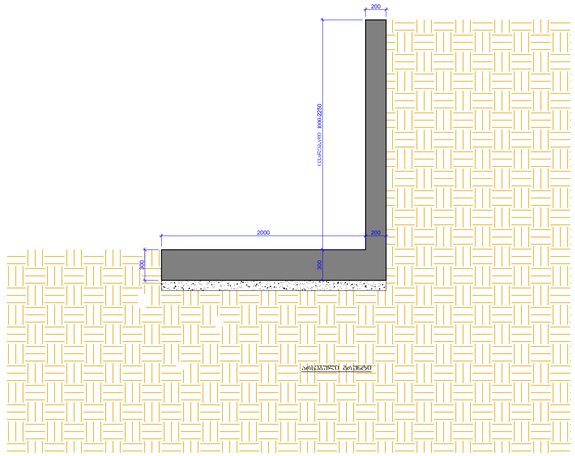

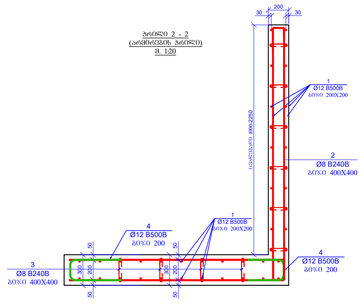

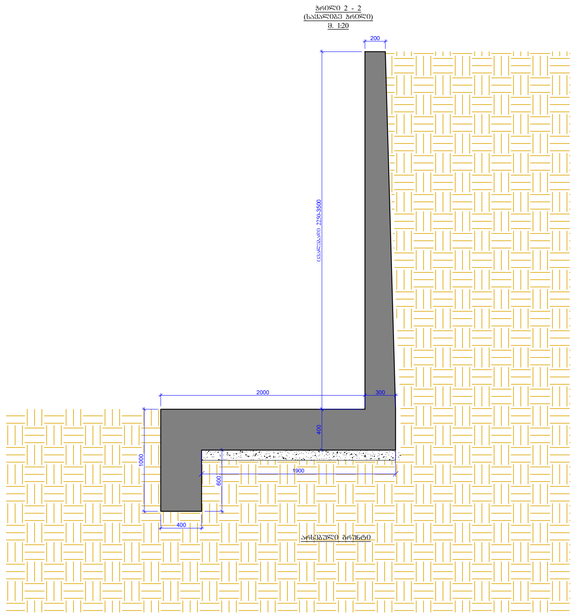

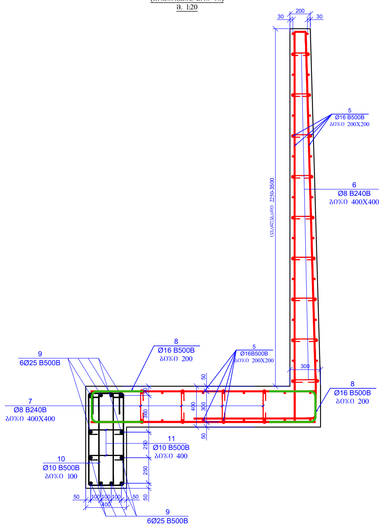

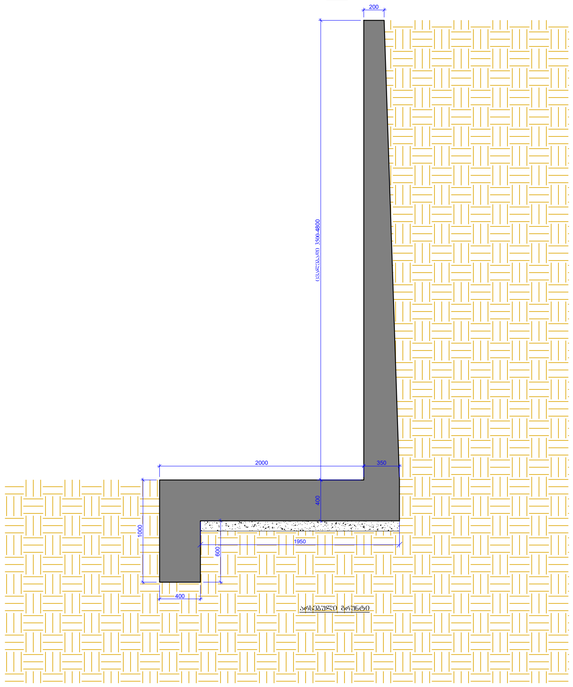

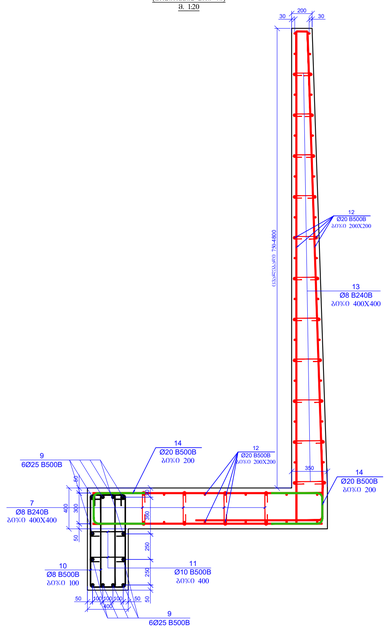

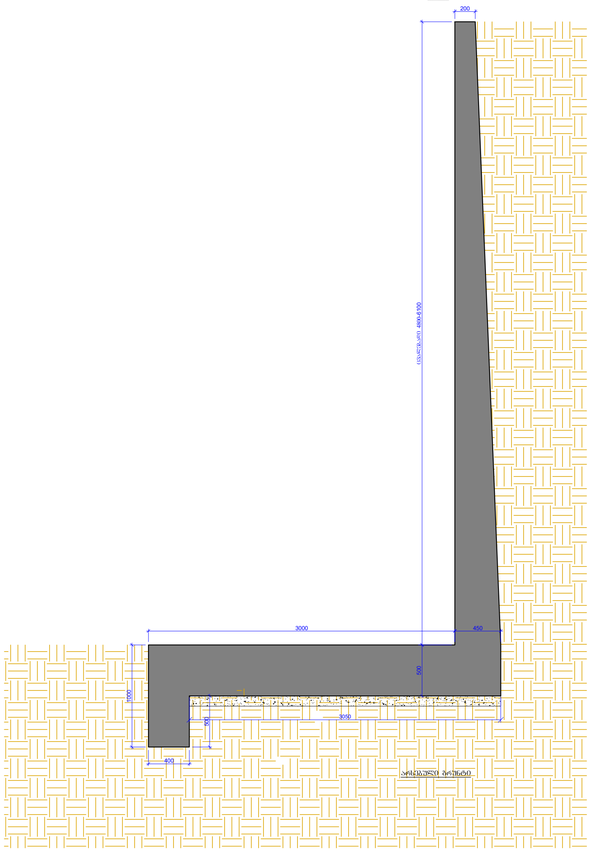

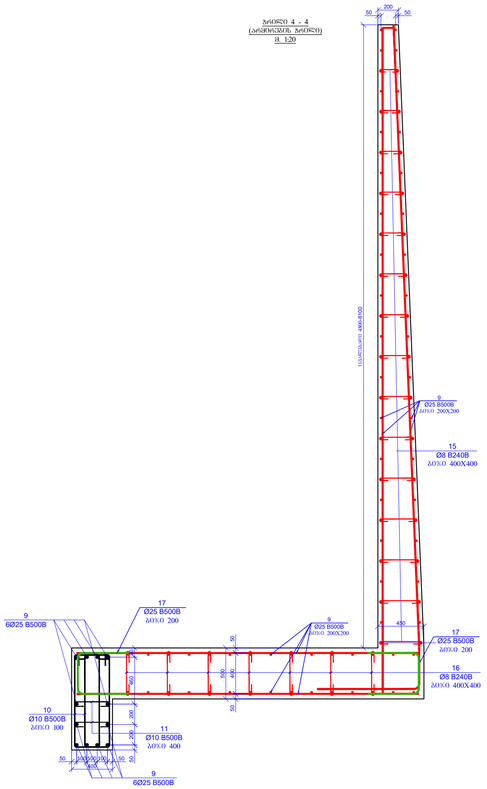

ჭრილი 1 - 1

(საყალიბე ჭრილი)

მ. 1:20 ცვალებადი 1000-2250
200 300

2000 300

200

არსებული გრუნტი ცვალებადი 1000-2250

200

30 30 50 200 50 300

1 Ø12 B500B
ბიჯი 200X200

2
Ø8 B240B
ბიჯი 400X400

3
Ø8 B240B
ბიჯი 400X400

1 Ø12 B500B
ბიჯი 200X200 4
Ø12 B500B
ბიჯი 200
4
Ø12 B500B
ბიჯი 200

ჭრილი 2 - 2

(არმირების ჭრილი)

m. 1:20300 50 200 50

ჭრილი 2 - 2

(საყალიბე ჭრილი)

მ. 1:20 ცვალებადი 2250-3500
300 400
2000 1000 600

400

200

არსებული გრუნტი ცვალებადი 2250-3500

200

30 30 50 300 50 400

1900

400

50 100 100 100 50 50 250 250

5 Ø16 B500B
ბიჯი 200X200

6
Ø8 B240B
ბიჯი 400X400

7
Ø8 B240B
ბიჯი 400X400

5 Ø16B500B
ბიჯი 200X200

8
Ø16 B500B
ბიჯი 200

8
Ø16 B500B
ბიჯი 200

9
6Ø25 B500B

9
6Ø25 B500B

ჭრილი 2 - 2

(არმირების ჭრილი)
m. 1:20

11
Ø10 B500B

ბიჯი 400 10
Ø10 B500B
ბიჯი 100

300 90 360

ჭრილი 3 - 3

(საყალიბე ჭრილი)

მ. 1:20 ცვალებადი 3500-4800
350 400
2000 1000 600

400

200

არსებული გრუნტი ცვალებადი 750-4800

200

30 30 50 300 50 400

1950

400

50 100 100 100 50 50 90 250 250 360

12 Ø20 B500B
ბიჯი 200X200

13
Ø8 B240B
ბიჯი 400X400

7
Ø8 B240B
ბიჯი 400X400

12 Ø20 B500B
ბიჯი 200X200

14
Ø20 B500B
ბიჯი 200

14
Ø20 B500B
ბიჯი 200

9
6Ø25 B500B

9
6Ø25 B500B

ჭრილი 3 - 3

(არმირების ჭრილი)
m. 1:20

11
Ø10 B500B
ბიჯი 400

10
Ø8 B500B
ბიჯი 100

350

ჭრილი 4 - 4

(საყალიბე ჭრილი)

მ. 1:20 ცვალებადი 4800-6100
450 500
3000 1000 500

400

200

არსებული გრუნტი ცვალებადი 4800-6100

200

50 50 50 400 50 500

3050

400

50 100 100 100 50 50 90 200 200 460

9 Ø25 B500B
ბიჯი 200X200

15
Ø8 B240B
ბიჯი 400X400

16
Ø8 B240B
ბიჯი 400X400

9 Ø25 B500B
ბიჯი 200X200

17
Ø25 B500B
ბიჯი 200

17
Ø25 B500B
ბიჯი 200

9
6Ø25 B500B

9
6Ø25 B500B

ჭრილი 4 - 4

(არმირების ჭრილი)
m. 1:20

11
Ø10 B500B
ბიჯი 400

10
Ø10 B500B
ბიჯი 100

450

58

ჭრილი 1-1 2-2 3-3 4-4

ნახაზის დასახელება:

k 

რევიზია რევიზია

დამკვეთი:

პროექტის დასახელება:

ფურცლის ნომერი #:

შემსრულებლები:

d. Tava2e

შენიშვნები:

ფორმატი: თარიღი:

კონსტრუქციული

პროექტი

00

მთავარი
კონსტრუქტორი:

კონსტრუქტორი: ლ. Yoxeli

A1

20.04.2024

20.04.2024

6ps. Line Georgia"

ქ. თბილისი, უცნობ გმირთა ქუჩა #7 ს/კ 01.12.21.001.210 სავაჭრო ცენტრი

კონსტრუქციული პროექტი

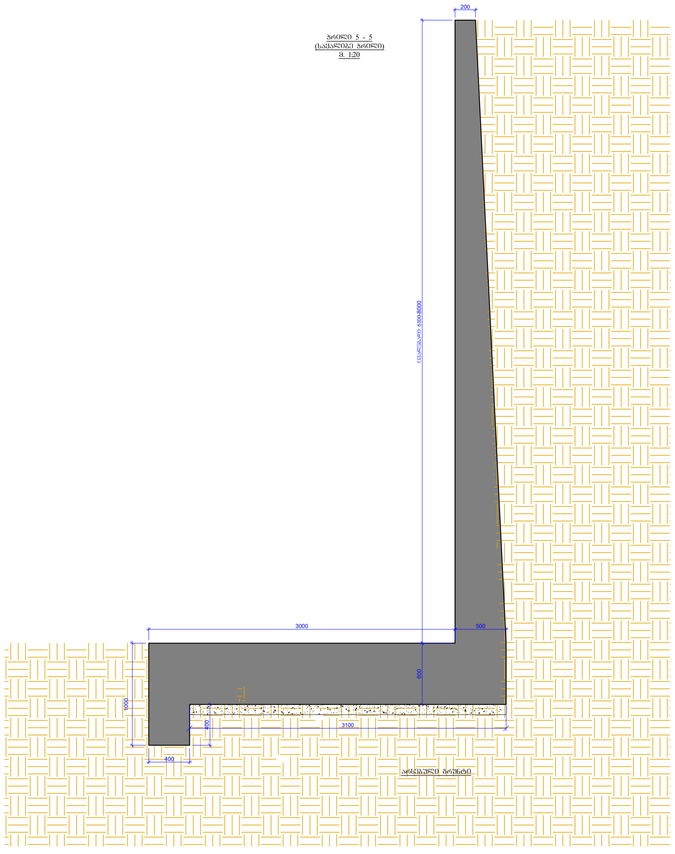

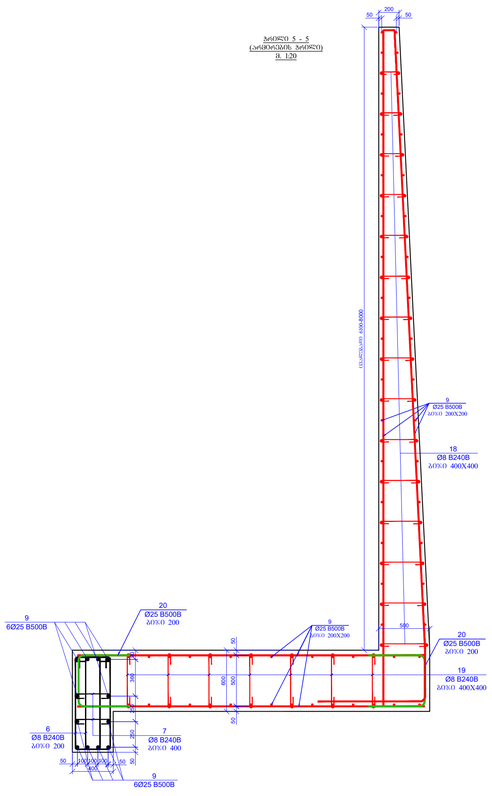

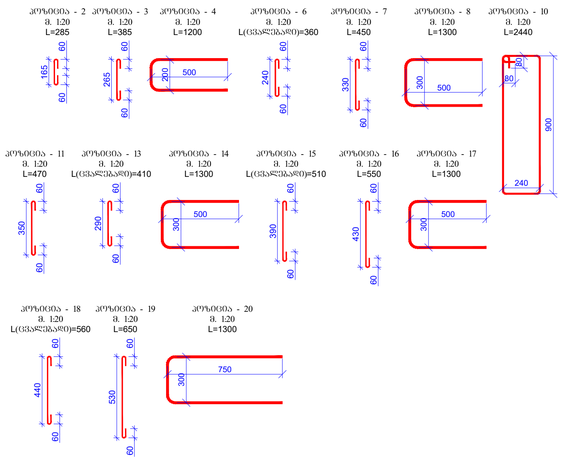

პოზ.	ა ღ წ ე რ ი ლ ო ბ ა	დ ა ს ა ხ ე ლ ე ბ ა	ტიპი	ზომები (სმ)	სულ (კგ)
		საძირკვლის კედელი - 1			
		ფუძე		ზომების (სმ)	სულ (კგ)
1	ღია ბეტონის კონსტრ.	Ø 12 B500B ℓ= 12000	91	10.67	970.54
2		Ø 8 B240B ℓ= 285	283	0.11	31.86
3		Ø 8 B240B ℓ= 385	392	0.15	59.62
4		Ø 12 B500B ℓ= 1200	150	1.07	159.98
5	ღია ბეტონის კონსტრ.	Ø 16 B500B ℓ= 12000	110	18.96	2085.66
6		Ø 8 B240B ℓ= 360	285	0.14	40.53
7		Ø 8 B240B ℓ= 450	500	0.18	88.88
8		Ø 16 B500B ℓ= 1300	150	2.05	308.11
9	ღია ბეტონის კონსტრ.	Ø 25 B500B ℓ= 12000	680	46.29	3147.72
10		Ø 10 B500B ℓ= 2440	1400	1.51	2108.38
11		Ø 10 B500B ℓ= 470	350	0.29	101.53
12	ღია ბეტონის კონსტრ.	Ø 20 B500B ℓ= 12000	175	29.63	5184.53
13		Ø 8 B240B ℓ= 410	345	0.16	55.87
14		Ø 20 B500B ℓ= 1300	160	3.21	513.52
15		Ø 8 B240B ℓ= 510	470	0.20	94.68
16		Ø 8 B240B ℓ= 550	220	0.22	47.80
17		Ø 20 B500B ℓ= 1300	160	3.21	513.52
18		Ø 8 B240B ℓ= 560	1500	0.22	331.81
19		Ø 8 B240B ℓ= 650	525	0.26	134.80
20		Ø 25 B500B ℓ= 1800	325	6.94	2256.66
				Σ =	46565.79
					(კგ)
		ბეტონი B25			275.00
		ბეტონი B7.5			22.50

პოზ. 1 პოზიცია - 1
მ. 1:20
L=285

პოზ. 2 პოზიცია - 2
მ. 1:20
L=385

პოზ. 3 პოზიცია - 3
მ. 1:20
L=1200

პოზ. 4 პოზიცია - 4
მ. 1:20
L(ცვალებადი)=360

პოზ. 5 პოზიცია - 5
მ. 1:20
L=450

პოზ. 6 პოზიცია - 6
მ. 1:20
L=1300

პოზ. 7 პოზიცია - 7
მ. 1:20
L=2440

პოზ. 8 პოზიცია - 8
მ. 1:20
L=470

პოზ. 9 პოზიცია - 9
მ. 1:20
L(ცვალებადი)=410

პოზ. 10 პოზიცია - 10
მ. 1:20
L=1300

პოზ. 11 პოზიცია - 11
მ. 1:20
L(ცვალებადი)=510

პოზ. 12 პოზიცია - 12
მ. 1:20
L=550

პოზ. 13 პოზიცია - 13
მ. 1:20
L=1300

პოზ. 14 პოზიცია - 14
მ. 1:20
L(ცვალებადი)=560

პოზ. 15 პოზიცია - 15
მ. 1:20
L=650

პოზ. 16 პოზიცია - 16
მ. 1:20
L=1300

პროექტის დასახელება:	
ფორმატი:	A1
თარიღი:	20.04.2024
დამკვეთი:	შპს. "Line Georgia"
პროექტის დასახელება:	ა. ცისკრიანის, პიონერის ქუჩების კვეთა №7 ს/კ 01.02.210012.20 საავტომობილო ლელეების მოწყობასთან დაკავშირებული სამუშაოები
მშენებლობის:	
შემსრულებლები:	
მთავარი პროექტირების:	დ. თუმანიძე
პროექტირების:	ლ. ჩოჩელიძე
რევიზია	რევიზიის
00	20.04.2024
ნახაზის დასახელება:	პროფილი 5-5; საკონსტრუქციო
ფურცლის ნომერი №:	ე - 59

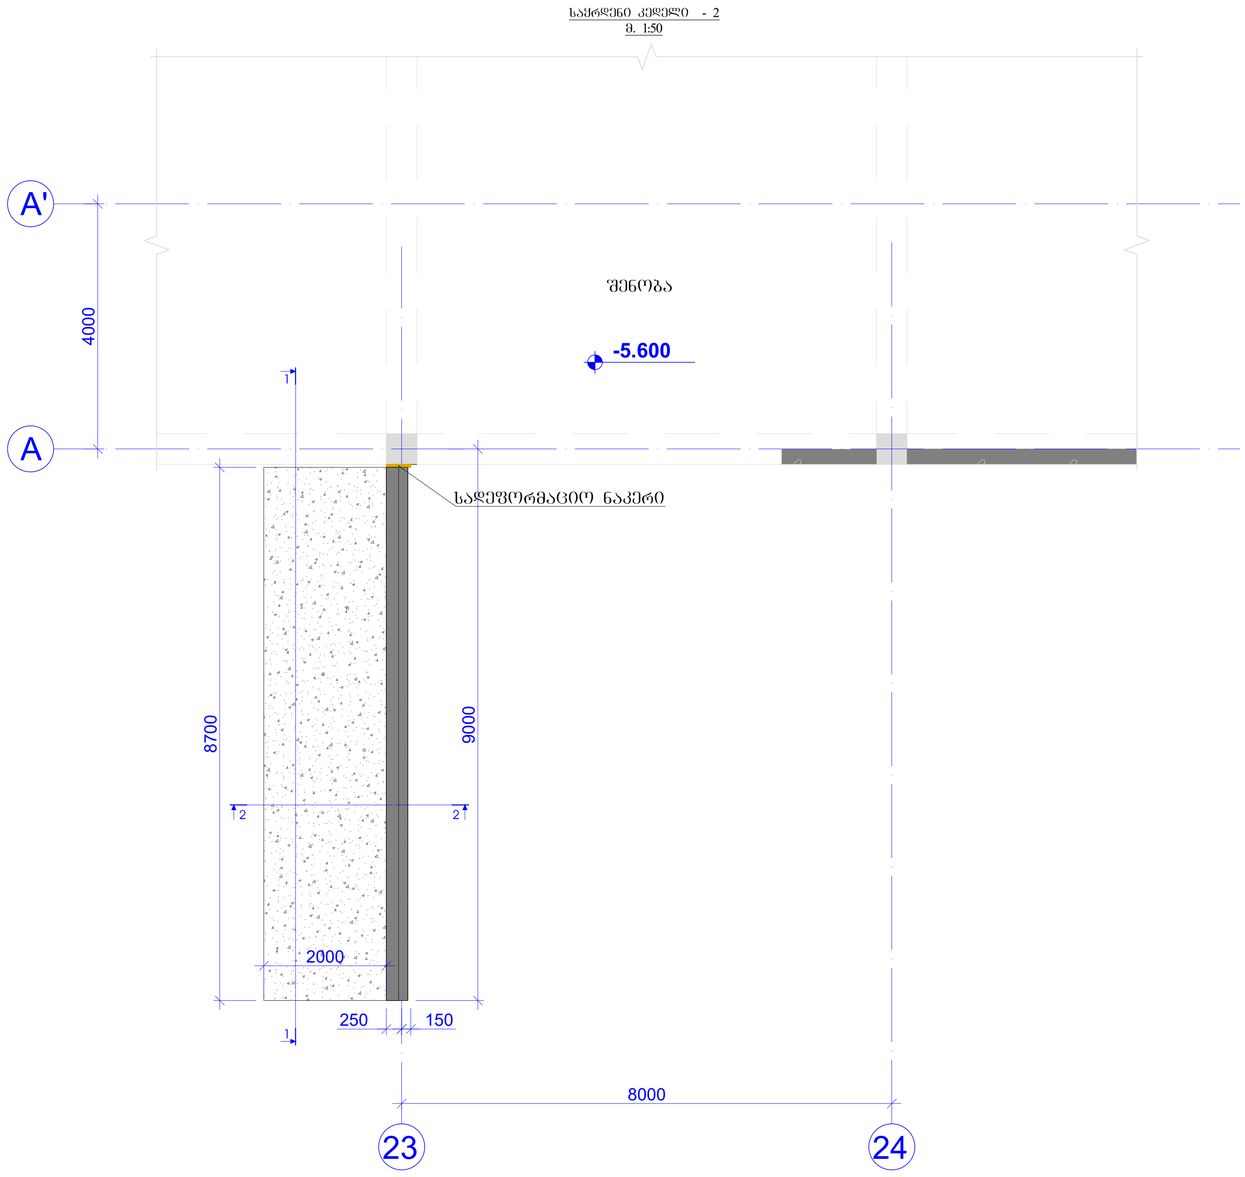

A

23 24

8000

A' 4000

საყრდენი კედელი - 2
m. 1:50

-5.600

სადეფორმაციო ნაკერი 9000
250 150

შენობა

1

1

2 2 8700

2000

60

საყრდენი კედელი - 2

ნახაზის დასახელება:

k 

რევიზია რევიზია

დამკვეთი:

პროექტის დასახელება:

ფურცლის ნომერი #:

შემსრულებლები:
d. Tava2e

შენიშვნები:

ფორმატი: თარიღი:

კონსტრუქციული
პროექტი

00

მთავარი
კონსტრუქტორი:
კონსტრუქტორი: ლ. Yoxeli

A1

20.04.2024

20.04.2024

შპს. Line Georgia"

ქ. თბილისი, უცნობ გმირთა ქუჩა #7 ს/კ 01.12.21.001.210 სავაჭრო ცენტრი

კონსტრუქციული პროექტი

საყრდენიკედლისმოცულობაშეადგენს 25,5 მ3. დამიეკუთვნებამე-2 კლასს

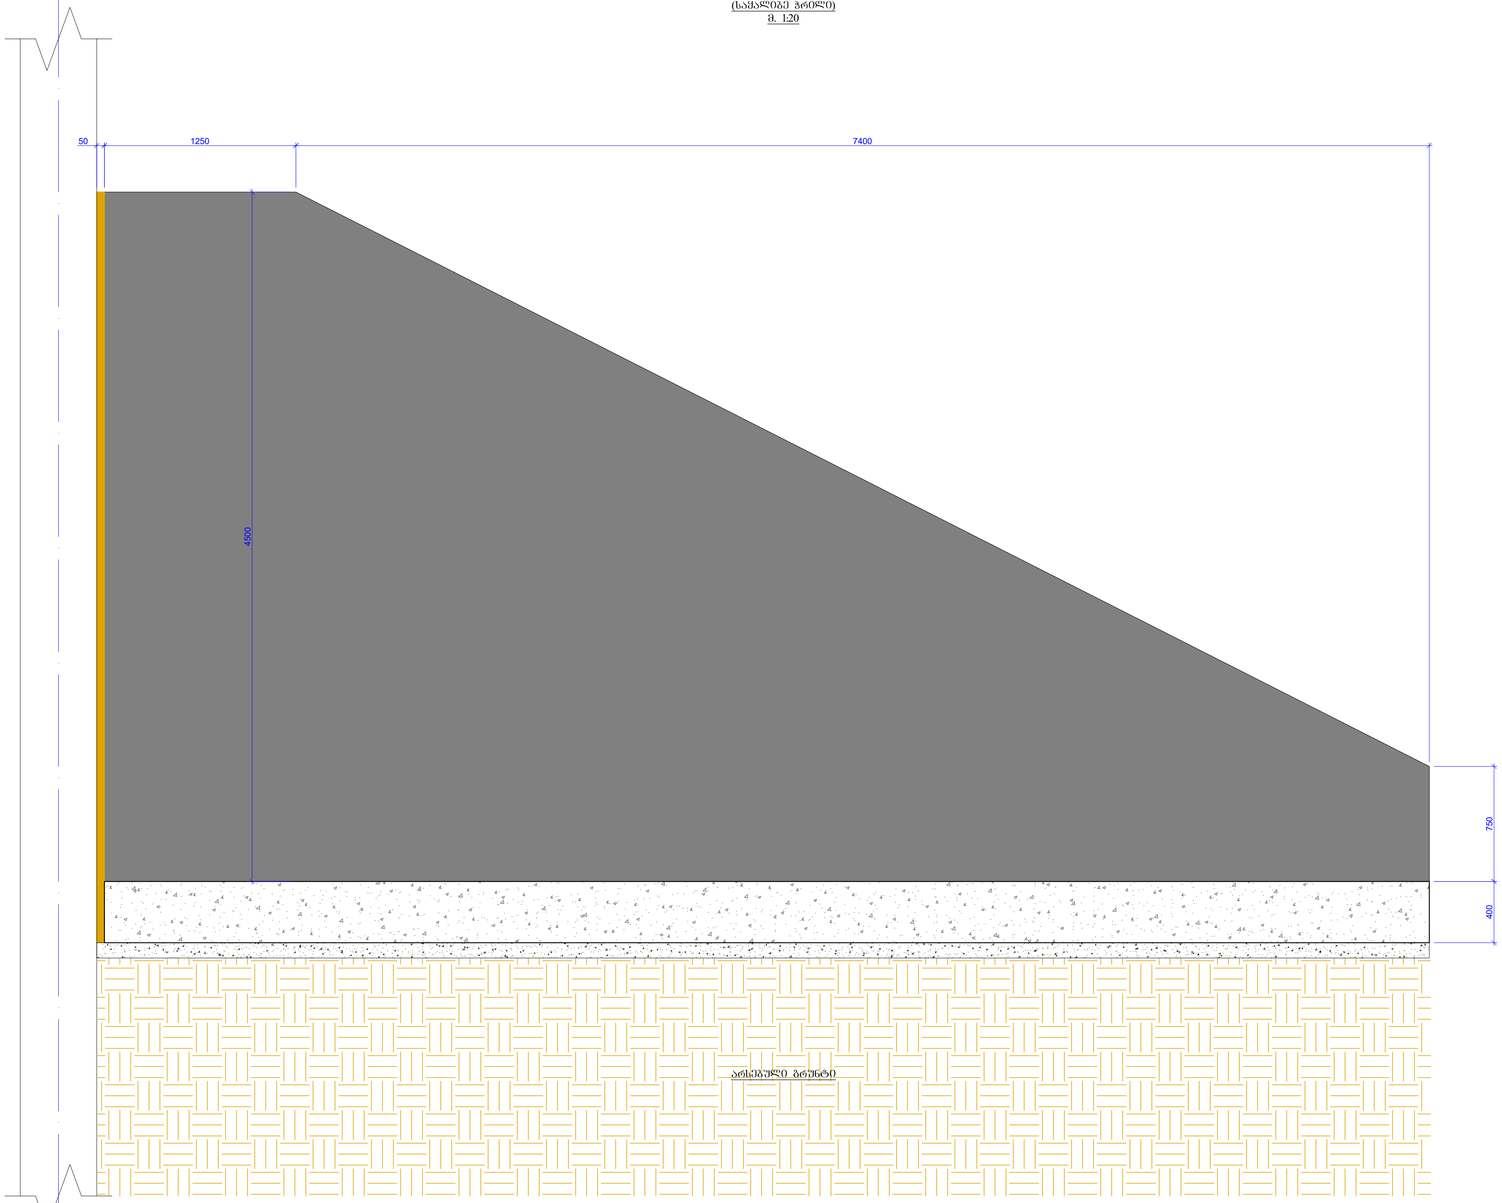

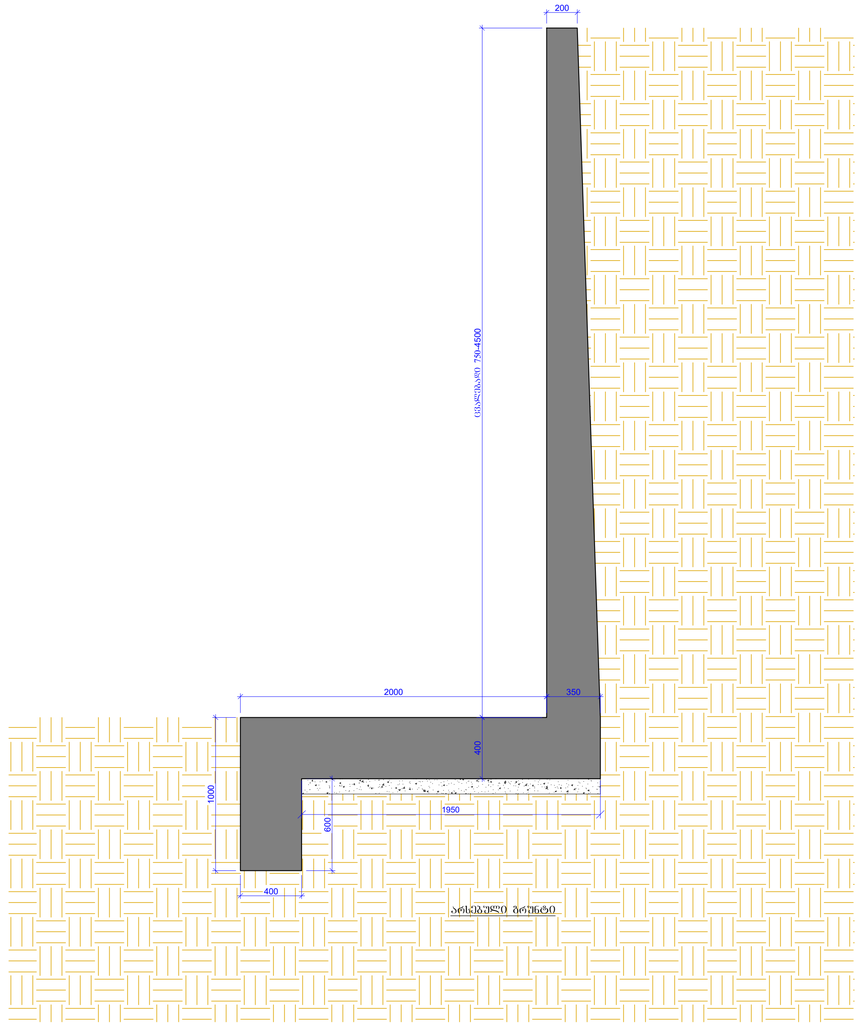

A

ჭრილი 1 - 1

(საყალიბე ჭრილი)
m. 1:20

ჭრილი 2 - 2

(საყალიბე ჭრილი)

მ. 1:20 ცვალებადი 750-4500
350 400
2000 1000 600

400

50 1250 7400 750 400

200

არსებული გრუნტი არსებული გრუნტი

1950 4500

61

ჭრილი 1 - 1 2 - 2

ნახაზის დასახელება:

k 

რევიზია რევიზია

დამკვეთი:

პროექტის დასახელება:

ფურცლის ნომერი #:

შემსრულებლები:
d. Tava2e

შენიშვნები:

ფორმატი: თარიღი:

კონსტრუქციული
პროექტი

00

მთავარი
კონსტრუქტორი:

კონსტრუქტორი: ლ. Yoxeli

A1

20.04.2024

20.04.2024

6ps. Line Georgia"

ქ. თბილისი, უცნობ გმირთა ქუჩა #7 ს/კ 01.12.21.001.210 სავაჭრო ცენტრი

კონსტრუქციული პროექტი

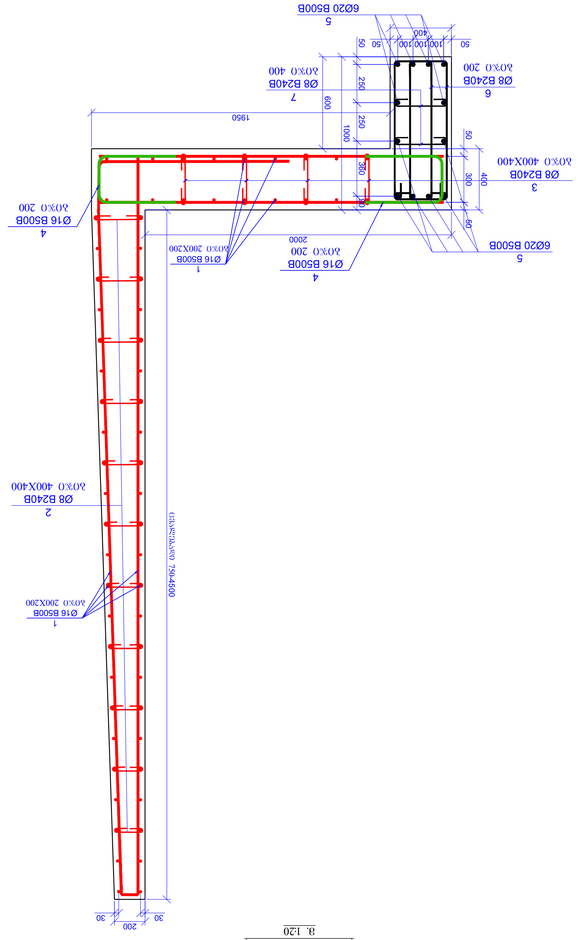

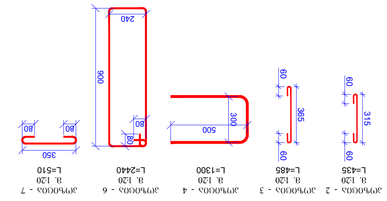

ცვალებადი 750-4500

200

30 30 50 300 50 400

1950

400

50 100 100 100 50 1000 50 90

2000 600 250 250 360

1
Ø16 B500B
ბიჯი 200X200

2
Ø8 B240B
ბიჯი 400X400

3
Ø8 B240B
ბიჯი 400X400

1
Ø16 B500B
ბიჯი 200X200

4
Ø16 B500B
ბიჯი 200

4
Ø16 B500B
ბიჯი 200

5
6Ø20 B500B

5
6Ø20 B500B

ჭრილი 2 - 2

(არმირების ჭრილი)
m. 1:20

7
Ø8 B240B
ბიჯი 400

6
Ø8 B240B
ბიჯი 200

საყრდენი კედელი - 2

დეტალები

ერთეული

(კგ) სულ (კგ)

1 დაიჭრას ადგილზე Ø 16 B500B ℓ= 12000 85 18.96 1611.65

2 Ø 8 B240B ℓ= 435 360 0.17 61.86

3 Ø 8 B240B ℓ= 485 288 0.19 55.18

4 Ø 16 B500B ℓ= 1300 111 2.05 228.00

5 დაიჭრას ადგილზე Ø 20 B500B ℓ= 12000 12 29.63 355.51

6 Ø 8 B240B ℓ= 2440 92 0.96 88.67

7 Ø 8 B240B ℓ= 510 46 0.20 9.27

Σ = 2410.13

(m

3)

ბეტონი B25 22.50

ბეტონი B7.5 3.00

პოზ. რაოდ. წონა, კგ 60 60 315

პოზიცია - 2
m. 1:20

L=435 60 60 365

პოზიცია - 3
m. 1:20
L=485

პოზიცია - 4
m. 1:20
L=1300

500 300

80 80

240 900

პოზიცია - 6
m. 1:20
L=2440
350

80 80

პოზიცია - 7
m. 1:20
L=510

Ø8 B240B Ø8 B500B Ø10 B500B Ø12 B500B Ø14 B500B Ø16 B500B Ø18 B500B Ø20 B500B Ø22 B500B Ø25 B500B Ø28 B500B Ø32 B500B

1100.82 0.00 2209.91 1130.52 0.00 2393.77 0.00 5698.05 0.00 33734.18 0.00 0.00

ჯამი: 46267.25

ბეტონი B25 275.00 მ³

ბეტონი B7.5 22.50 მ³

მასალების ჯამური ხარჯი საყრდენი კედლისთვის კედლისთვის

არმატურის ხარჯი, Kkg; სახ. სტანდარტი ISO 6935-2:2015/2018

62

ჭრილი 2 - 2

(არმირების ჭრილი)

ნახაზის დასახელება:

k 

რევიზია რევიზია

დამკვეთი:

პროექტის დასახელება:

ფურცლის ნომერი #:

შემსრულებლები:

d. Tava2e

შენიშვნები:

ფორმატი: თარიღი:

კონსტრუქციული
პროექტი

00

მთავარი
კონსტრუქტორი:

კონსტრუქტორი: ლ. Yoxeli

A1

20.04.2024

20.04.2024

შპს. Line Georgia"

ქ. თბილისი, უცნობ გმირთა ქუჩა #7 ს/კ 01.12.21.001.210 სავაჭრო ცენტრი

კონსტრუქციული პროექტი