ცხრილი 407.4.7.1.3 - სამართავი ღილაკის ამოცნობა

სამართავი ღილაკის ტიპი	ამობურცული ნიშანი	ბრაილის შეტყობინება	თანაფარდობა (გახსნილი რკალები აღნიშნავს გამოუყენებელ წერტილებს ბრაილის თითოეულ უჯრაში)
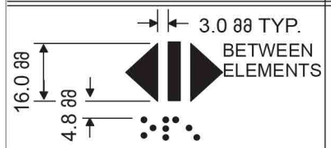 DOOR OPEN		op“en”	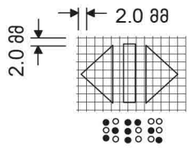
 REAR/SIDE DOOR OPEN		op“en”	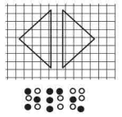
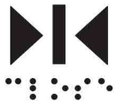 DOOR CLOSE		close	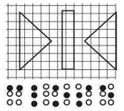
 REAR/SIDE DOOR CLOSE		close	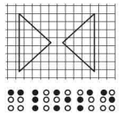
 MAIN		ma“in”	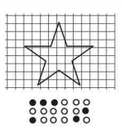
 ALARM		al“ar”m	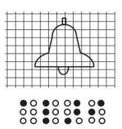
 PHONE		ph“one”	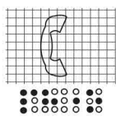
 EMERGENCY STOP (WHEN PROVIDED) X on face of octagon is not required to be tactile		“st”op	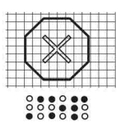

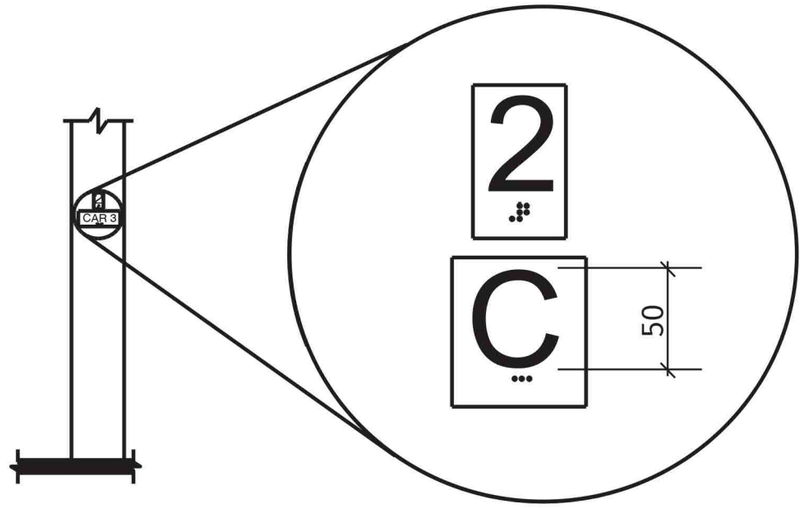

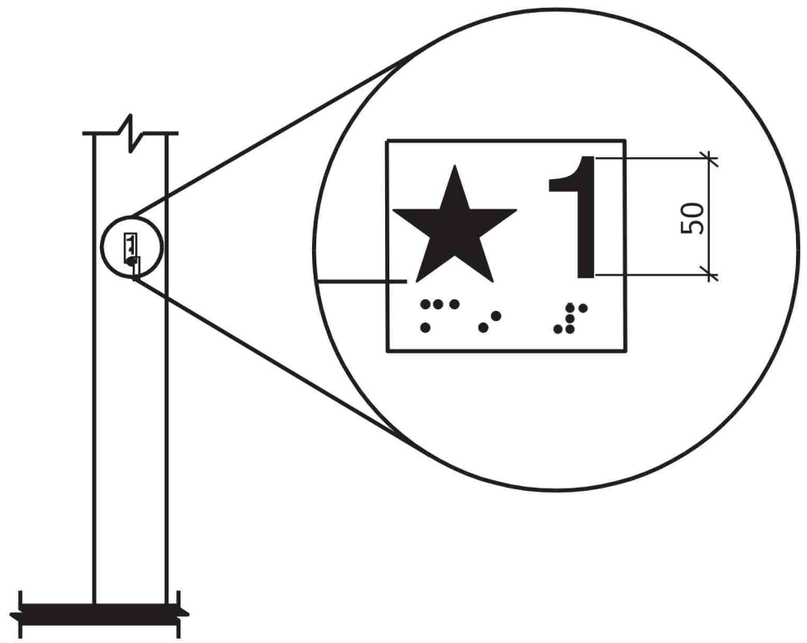

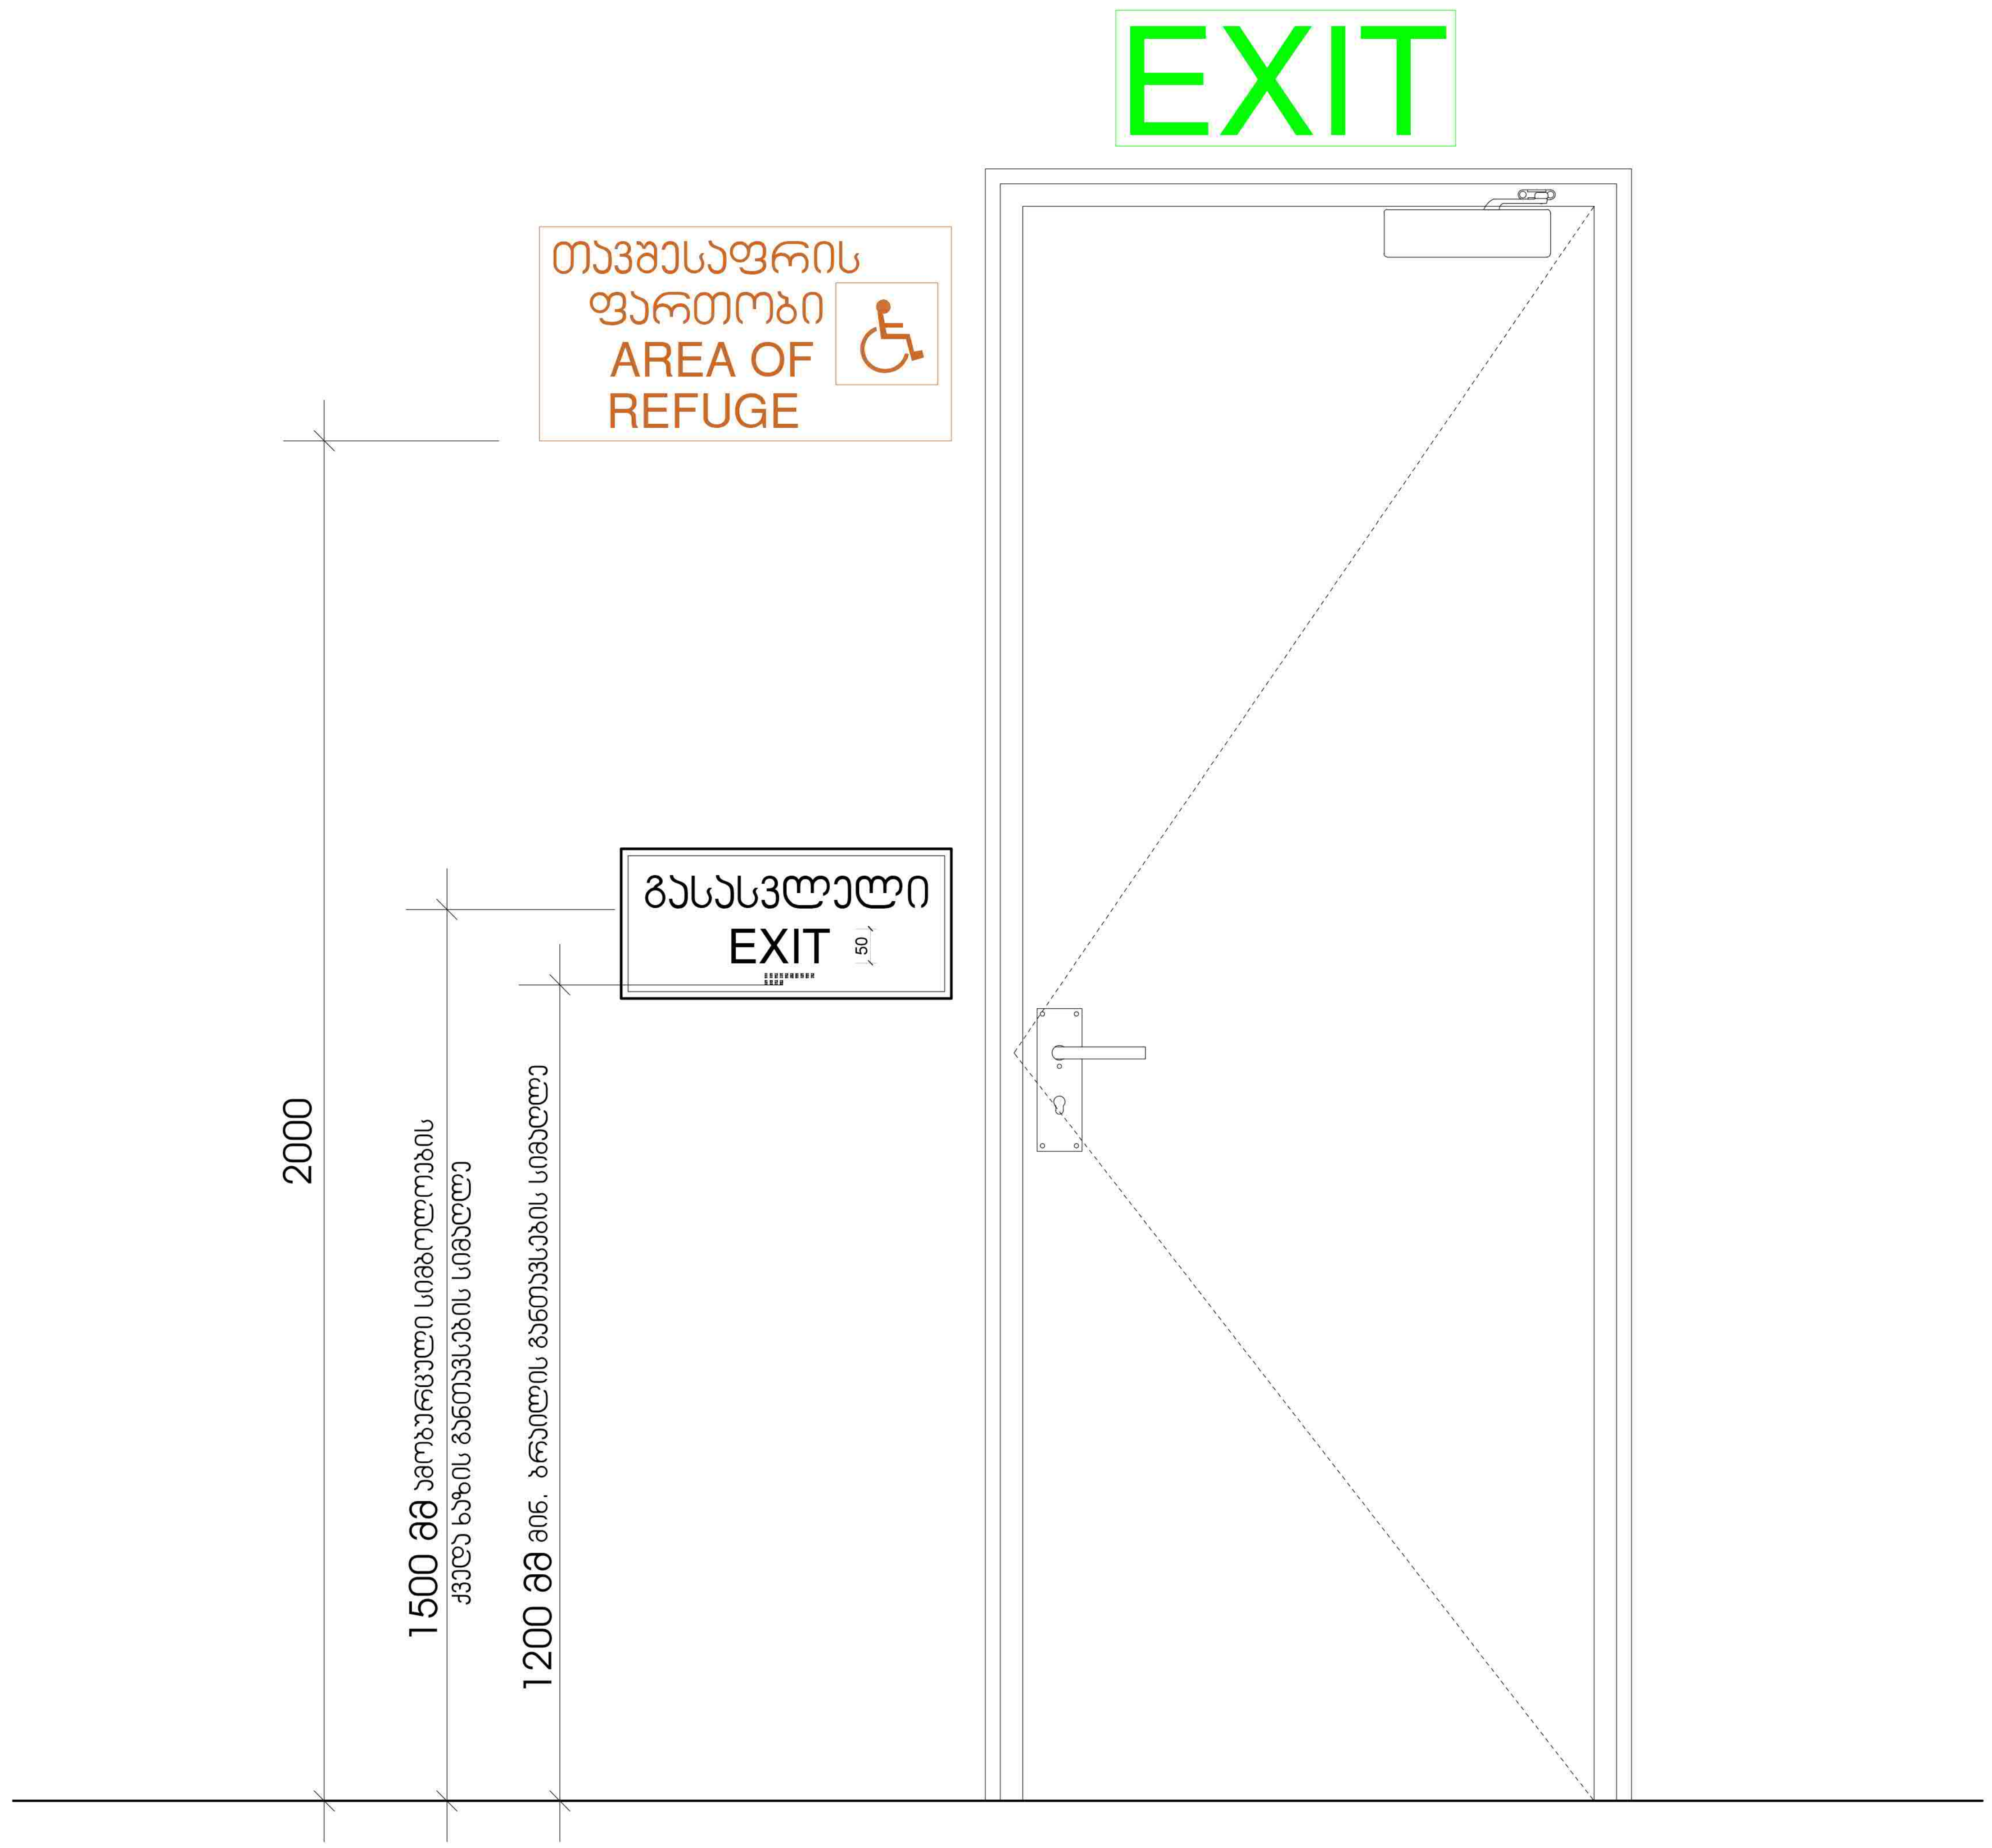

EXIT
თავშესაფრის ფართობი
AREA OF REFUGE
გასასვლელი
EXIT
50
2000
1500 მმ ამობურცული სიმბოლოების ქვედა ხაზის განთავსების სიმაღლე
1200 მმ მინ. ბრაილის განთავსების სიმაღლე

გასასვლელის განათებული ნიშანი

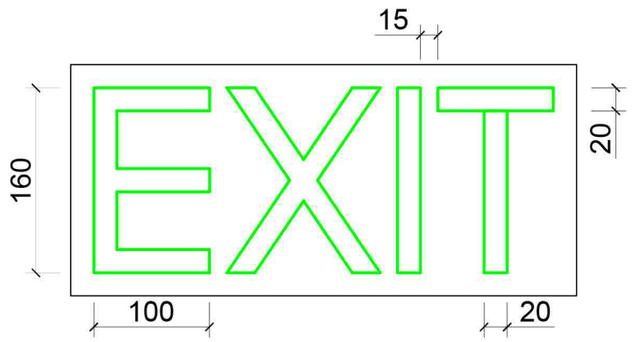

განათებული ნიშანი თავშესაფრის ფართობთან მიმავალ ჯართან

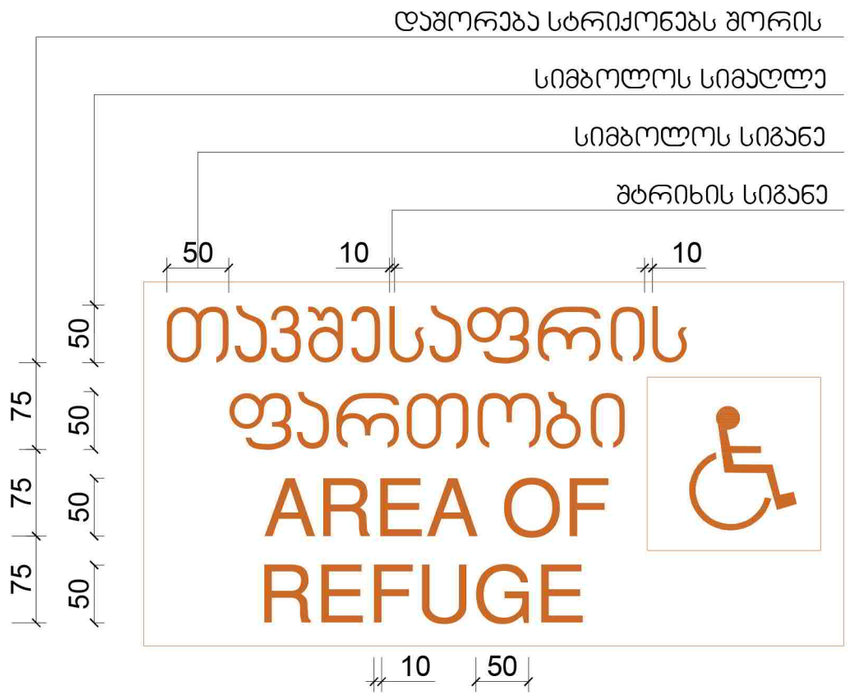

ნიშანი ამობურცული სიმბოლოებით და ბრაილით გზა-ჯიბის შესასვლელთან და გარეთ გამავალ ყველა ჯართან

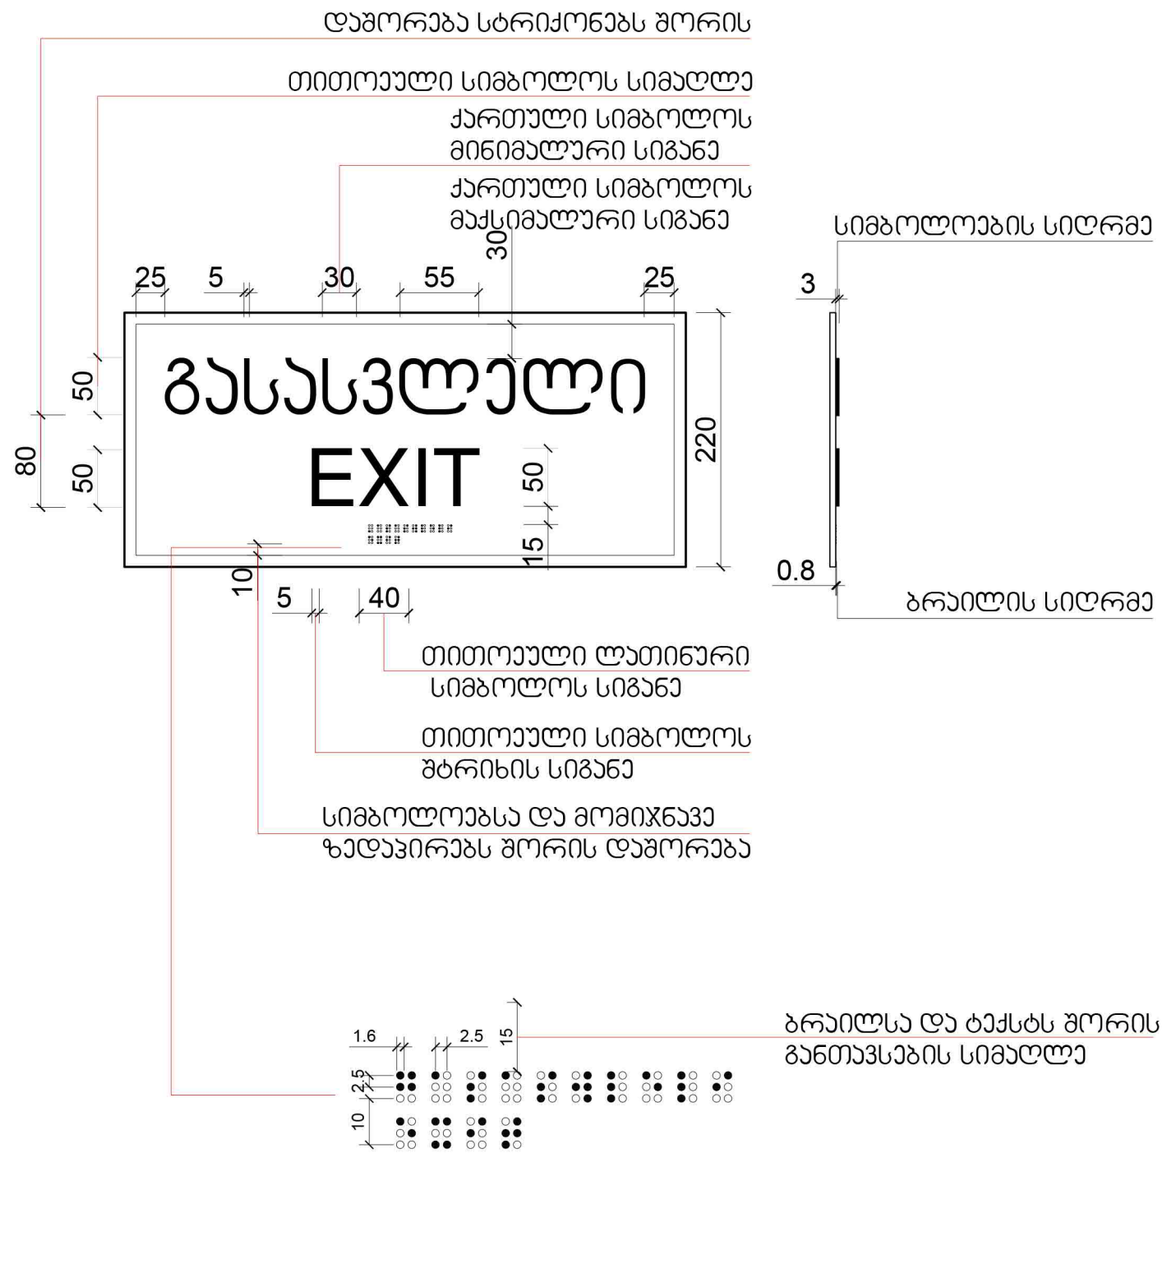



ملصق يوضح مخرج الطوارئ الذي يجب استخدامه في حالة نشوب حريق (ولا يجب استخدام المصعد)

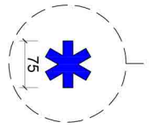

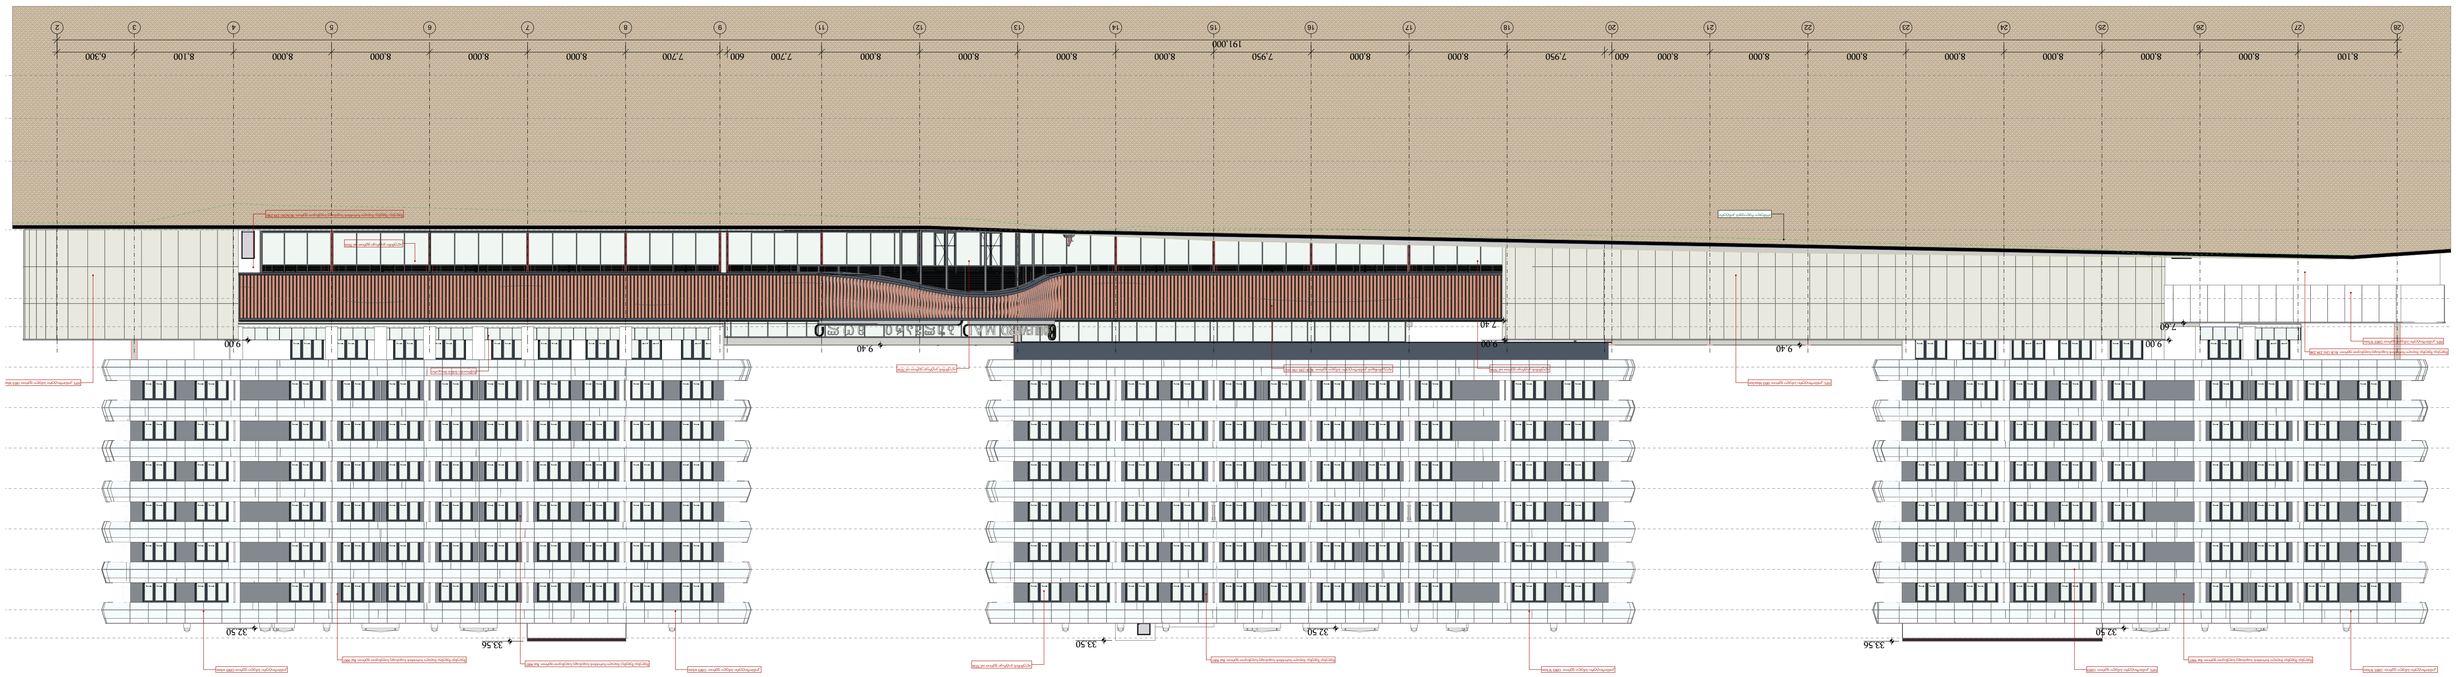

ბინის ნომერი	1
ბინის ფართი	40.00 მ²
ბინის სართული	1
ბინის ოთახების რაოდენობა	1
ბინის სტატუსი	გაყიდული
ბინის ტიპი	სტუდია
ბინის ფასი	40023.46 ლარი
ბინის ფასი ერთეულზე	1000.59 ლარი/მ²
ბინის ფასდაკლება	0%
ბინის ფასი ფასდაკლების შემდეგ	40023.46 ლარი
ბინის ფასი ფასდაკლების შემდეგ ერთეულზე	1000.59 ლარი/მ²

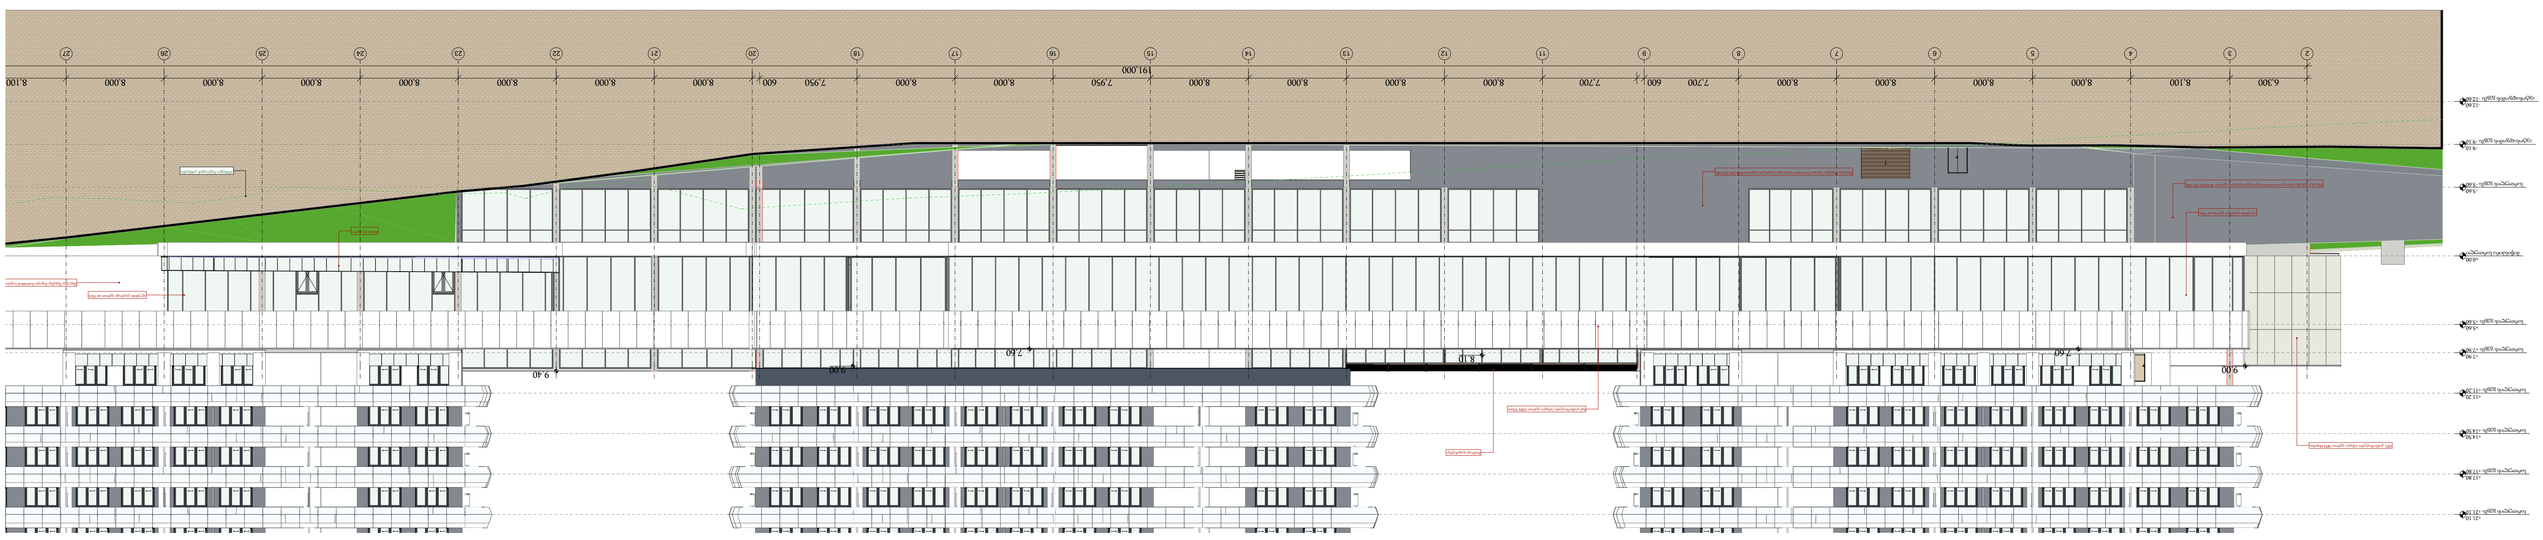

პროექტის დასახელება	ავტომატური სადგომი
ობიექტის მისამართი	ქ. ბათუმი, ნაბადაურის ქუჩა N7
ნაკვეთის საკადასტრო კოდი	05.01.12.21.001.357
ნაკვეთის ფართობი	3800მ²
ნაკვეთის მფლობელი	შპს „ზედაზენი ჯორჯია“
ნაკვეთის მფლობელის საიდენტიფიკაციო კოდი	405237463
ნაკვეთის მფლობელის მისამართი	ქ. ბათუმი, ნაბადაურის ქუჩა N7
ნაკვეთის მფლობელის ტელეფონის ნომერი	+995 599 00 00 00
ნაკვეთის მფლობელის ელ-ფოსტა	info@zedazeni.ge
პროექტის ავტორი	შპს „ზედაზენი ჯორჯია“
პროექტის ავტორის საიდენტიფიკაციო კოდი	405237463
პროექტის ავტორის მისამართი	ქ. ბათუმი, ნაბადაურის ქუჩა N7
პროექტის ავტორის ტელეფონის ნომერი	+995 599 00 00 00
პროექტის ავტორის ელ-ფოსტა	info@zedazeni.ge
პროექტის ხელმძღვანელი	გიორგი ბერიძე
პროექტის ხელმძღვანელის ელ-ფოსტა	giorgi.beridze@zedazeni.ge
პროექტის ხელმძღვანელის ტელეფონის ნომერი	+995 599 11 22 33
პროექტის ხელმძღვანელის საიდენტიფიკაციო კოდი	01012345678
პროექტის ხელმძღვანელის მისამართი	ქ. ბათუმი, ნაბადაურის ქუჩა N7

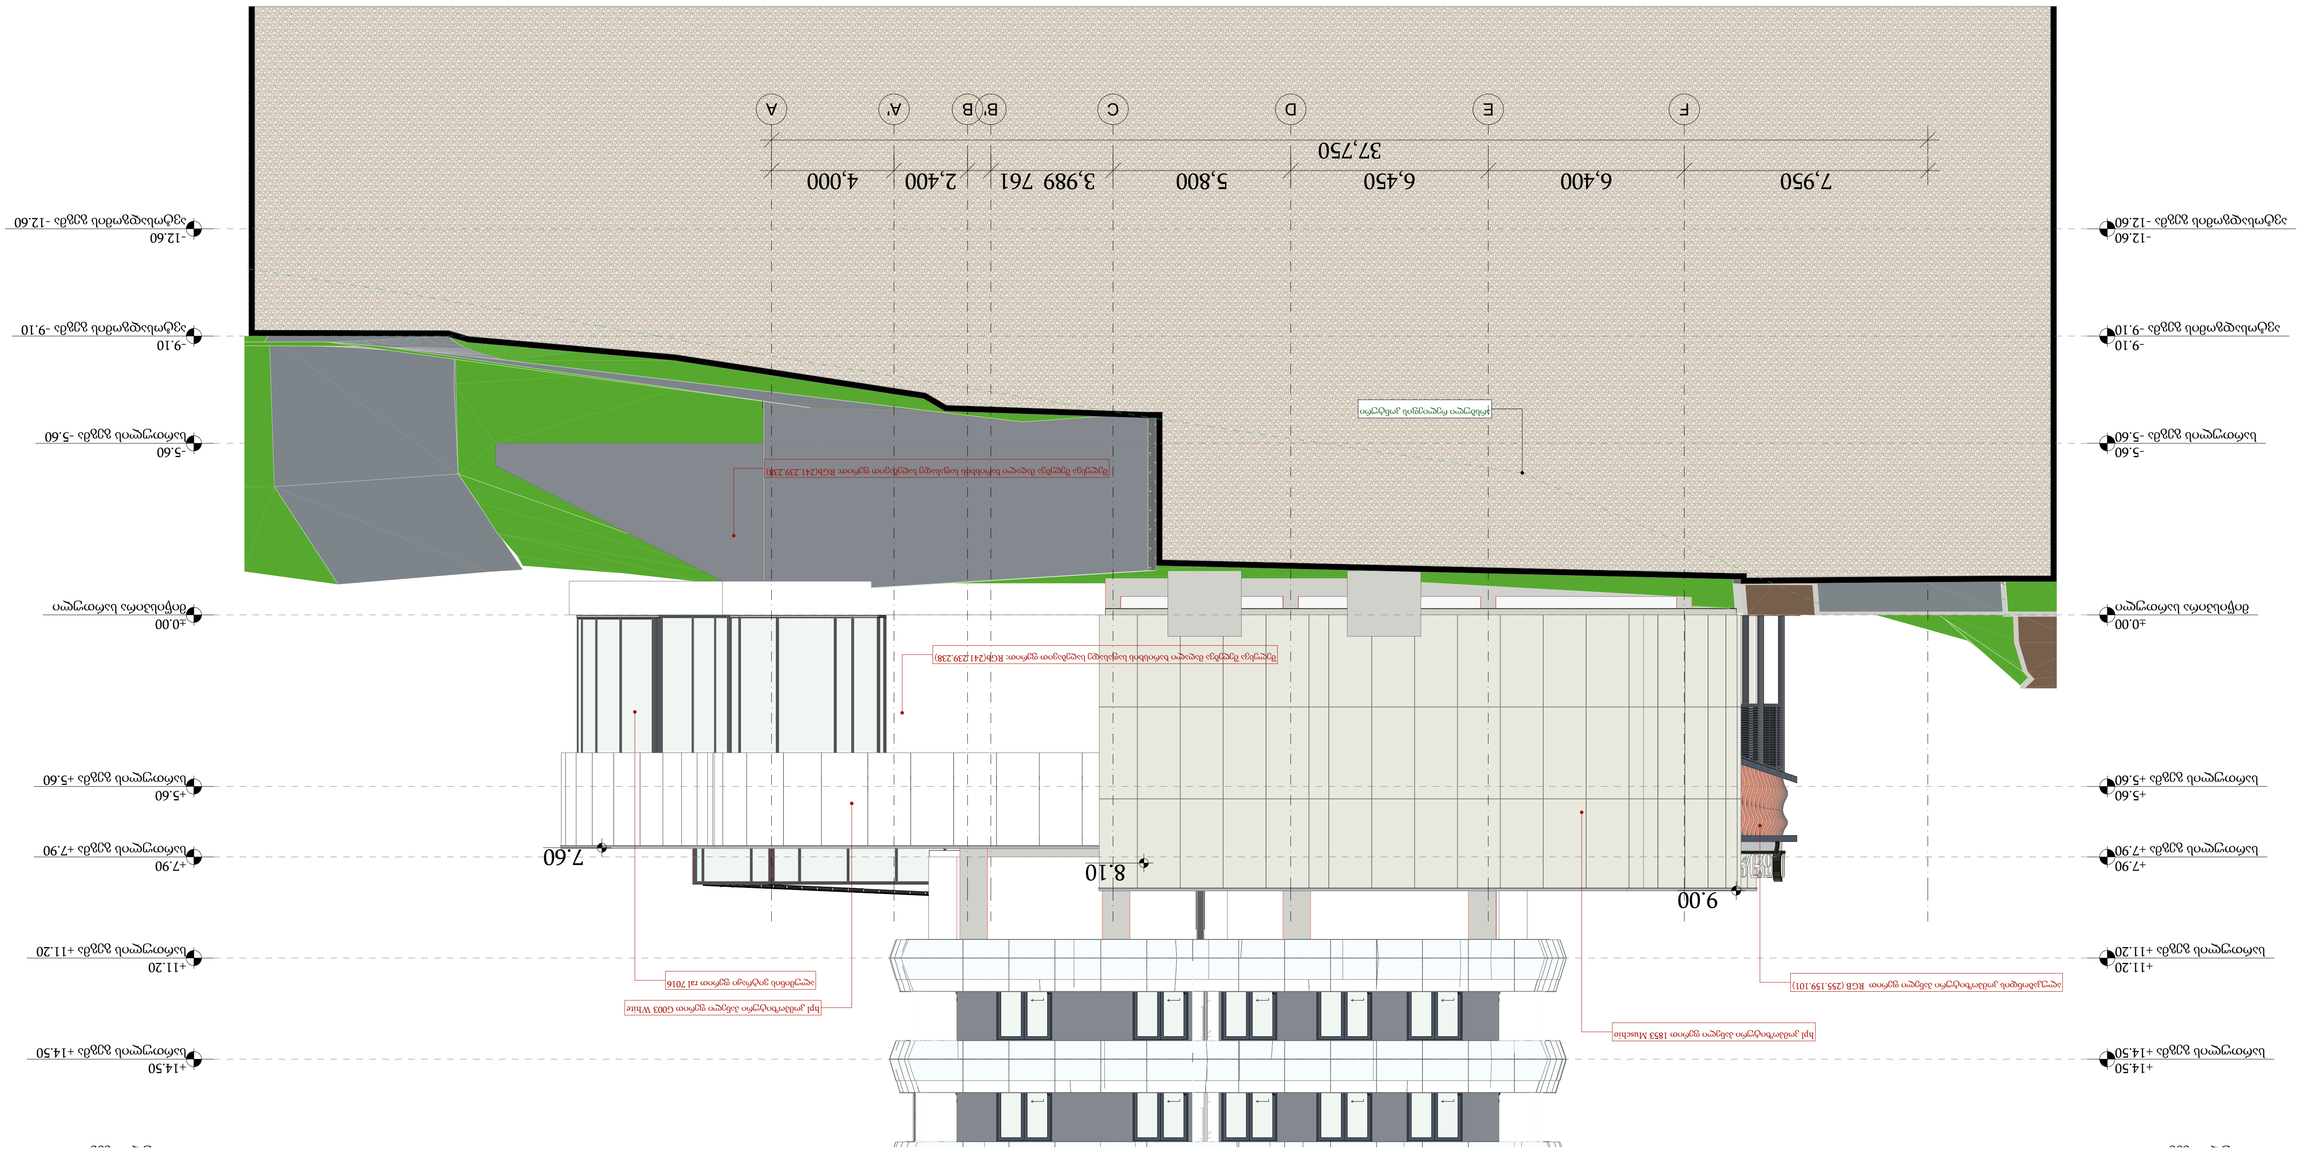

პროექტის დასახელება	ქ. ბათუმში, ზ. ჭავჭავაძის ქუჩაზე, №1-ში მდებარე ნაკვეთზე, საცხოვრებელი კომპლექსის მშენებლობა
პროექტის ავტორი	შპს „ARCHITECTURE GROUP“
ავტორის ხელმოწერა	
ავტორის ტელეფონი	577 40 40 40
ავტორის ელ-ფოსტა	info@architecture.ge
ავტორის მისამართი	ქ. თბილისი, ვაკის რაიონი, ი. ჭავჭავაძის გამზ. №53
პროექტის ხელმძღვანელი	ნინო ბერიძე
ხელმძღვანელის ხელმოწერა	
პროექტის მთავარი ინჟინერი	ნინო ბერიძე
მთავარი ინჟინრის ხელმოწერა	
პროექტის მთავარი არქიტექტორი	ნინო ბერიძე
მთავარი არქიტექტორის ხელმოწერა	
პროექტის ინჟინერ-კონსტრუქტორი	ნინო ბერიძე
ინჟინერ-კონსტრუქტორის ხელმოწერა	
პროექტის ინჟინერ-ტექნოლოგი	ნინო ბერიძე
ინჟინერ-ტექნოლოგის ხელმოწერა	
პროექტის ინჟინერ-ელექტრიკოსი	ნინო ბერიძე
ინჟინერ-ელექტრიკოსის ხელმოწერა	
პროექტის ინჟინერ-სანტექნიკოსი	ნინო ბერიძე
ინჟინერ-სანტექნიკოსის ხელმოწერა	
პროექტის ინჟინერ-ტექნიკური ოპერატორი	ნინო ბერიძე
ინჟინერ-ტექნიკური ოპერატორის ხელმოწერა	
პროექტის ინჟინერ-ტექნიკური მუშაკი	ნინო ბერიძე
ინჟინერ-ტექნიკური მუშაკ

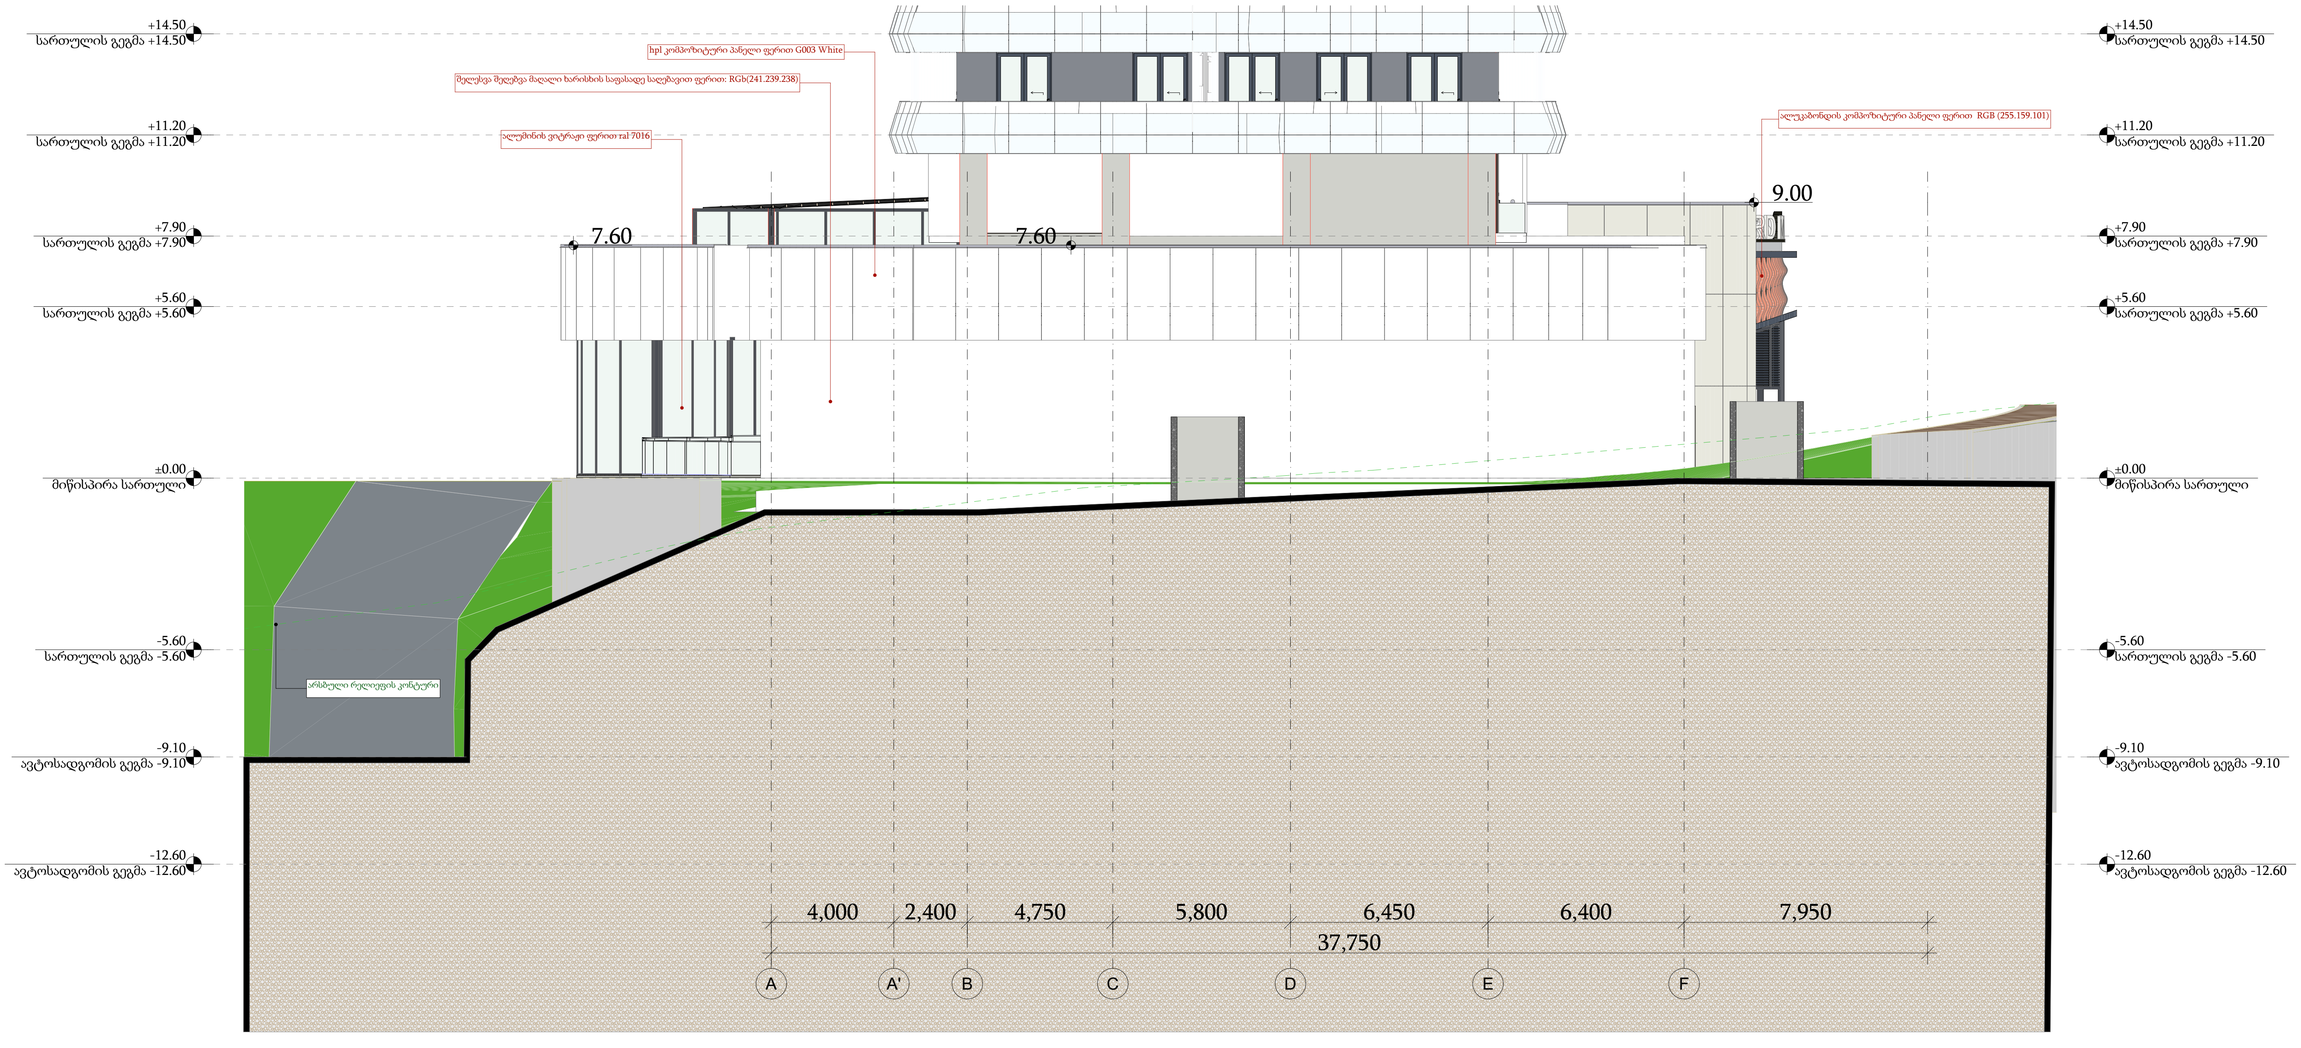

-20609362301

- არ გამოიყენოს ნებისმიერ
- ყველა ზომა უნდა გადამოწმდეს
- ნებისმიერ მოწყობილობის
- ყველა ნახაზი, მოდელი, ნებისმიერი
- დოკუმენტაციის გამოყენება
- ყველა ნახაზის გადამოწმება

პროექტის მენეჯერი:	
პროექტის ხელმძღვანელი:	
პროექტის არქიტექტორი:	გიორგი სიჭინავა
კონსტრუქციული ნაწილის ხელმძღვანელი:	
ინჟინერ-კონსტრუქტორი:	
ინჟინერ-ტექნოლოგი:	
ინჟინერ-ელექტრიკოსი:	
ინჟინერ-სანტექნიკოსი:	
ინჟინერ-ვენტილაციის სპეციალისტი:	
ინჟინერ-სახანძრო უსაფრთხოების სპეციალისტი:	
ინჟინერ-სამშენებლო ხარჯთაღრიცხვა:	
ინჟინერ-ტოპოგრაფი:	

პროექტის დასახელება	
დეველოპერი	შ.პ.ს ეკო ინვესტი 400237463
მთავარი არქიტექტორი	გვანცა ჯიბლაძე
პროექტის ავტორები	გურამი სიჭინავა
სათაური	სპორტული ცენტრი
მისამართი	ქ.თბილისი, უცნობ გმირთა ქუჩა №7 ს.კ 01.12.21.001.357
პროექტის სტადია	არქიტექტურული ნაწილი
ნახაზის სახელწოდება	ფასადი A - E
მასშტაბი	1:100
Code	A.03.4
თარიღი	მაისი 2025 წ.

შპს: " *Line Georgia* "

LINE GEORGIA

0112 თბილისი, საქართველო
მცხეთის ქუჩა №6

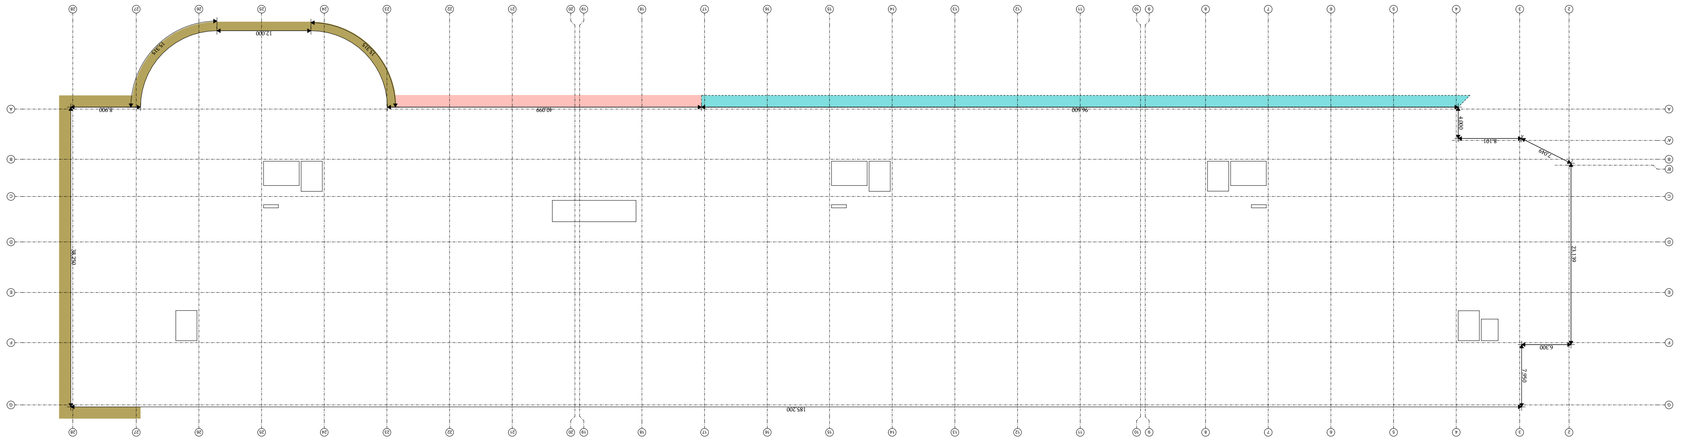

ნახაზი 9.00 ნიშნულის გეგმა -5.60 ნიშნულის ფასადი

ასანთქლის სართულის ფილის ქვედა ზედაპირის ნიშნული განსაზღვრულია საანგარიშო ნიშნულის მიმართ, რომელიც შეესაბამება მიწის ზედაპირის საშუალო ნიშნულს შენობის პერიმეტრის გარშემო. ნიშნულების სხვაობა ასანთქლის სართულის ფილის ქვედა ზედაპირსა და საანგარიშო ნიშნულს შორის არ უნდა აღემატებოდეს 1.8 მ-ს.

მიწისქვეშა სართულების რაოდენობა 1 მ

მიწისქვეშა სივრცე - 468.2 მ

მიწისქვეშა სივრცის ჯამური ტევადობა =408 ტონა

468/468.2=0.87

ასანთქლის ფილა

ნიადაგის ფენა

მიწისქვეშა სივრცის ფილა

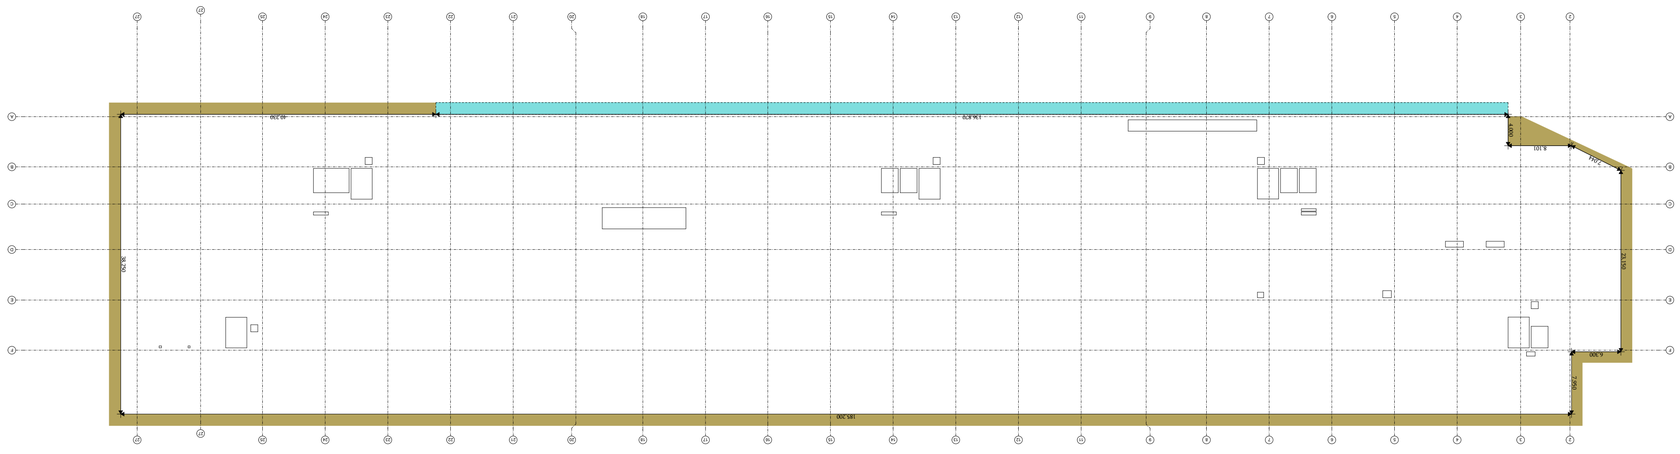

ნახ.თ.ა.ლი გეგმა -3.60 ნიშნულის ფასადი

ასანთქლის სართულის ფილის ქვედა ზედაპირის ნიშნული განსაზღვრულია საანგარიშო ნიშნულის მიმართ, რომელიც შეესაბამება მიწის ზედაპირის საშუალო ნიშნულს შენობის პერიმეტრის გარშემო. ნიშნულების სხვაობა ასანთქლის სართულის ფილის ქვედა ზედაპირსა და საანგარიშო ნიშნულს შორის არ უნდა აღემატებოდეს 1.8 მ-ს.

მიწისქვეშა სართულების რაოდენობა 1 მ

მიწისქვეშა სივრცე - 457 მ

მიწისქვეშა სივრცის ჯამური ტევადობა =766 ტონა

766/457=1.67

ასანთქლის ფილა

ნიადაგის ფენა

მიწისქვეშა სივრცის ფილა

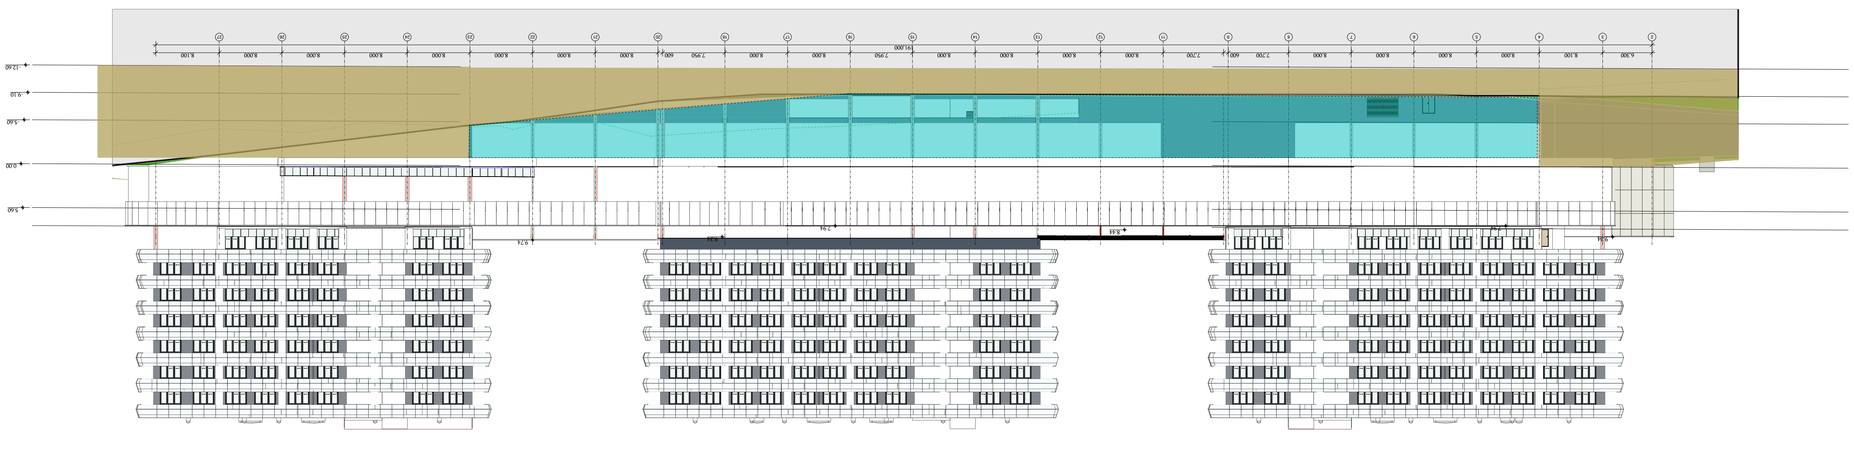



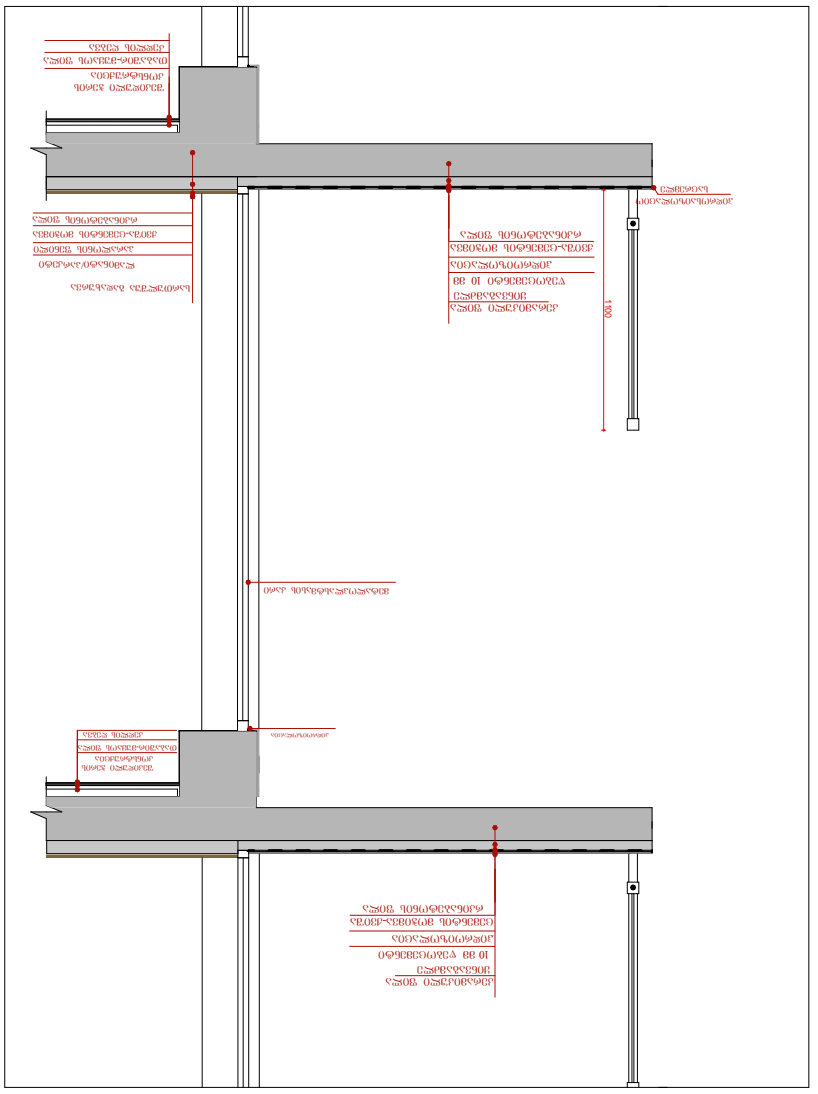
1400

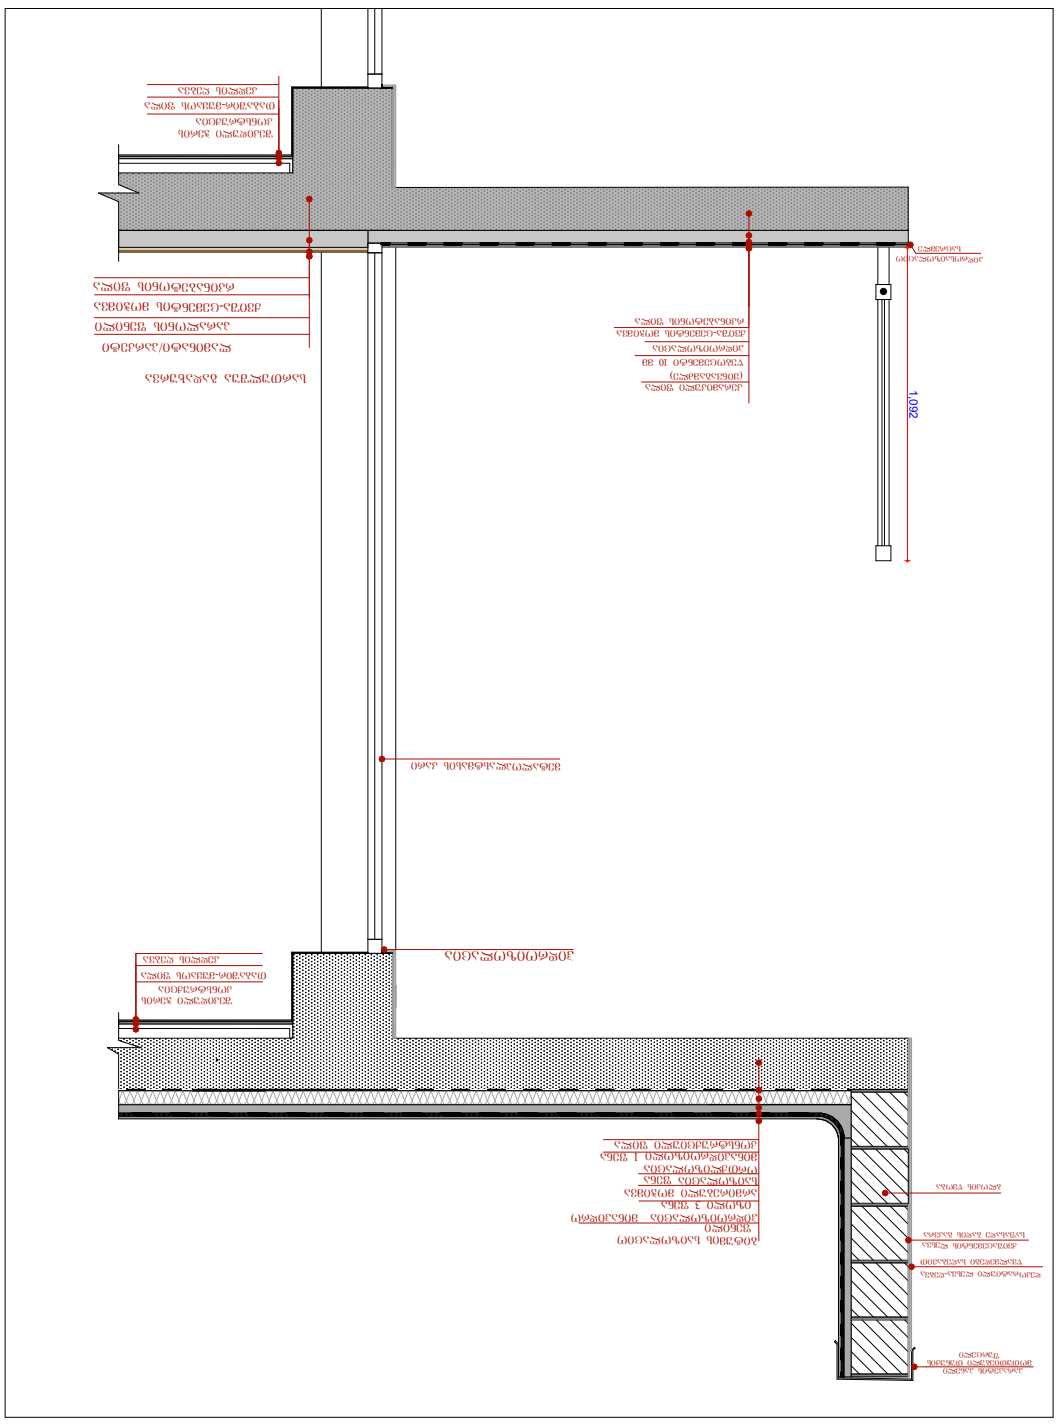
1062

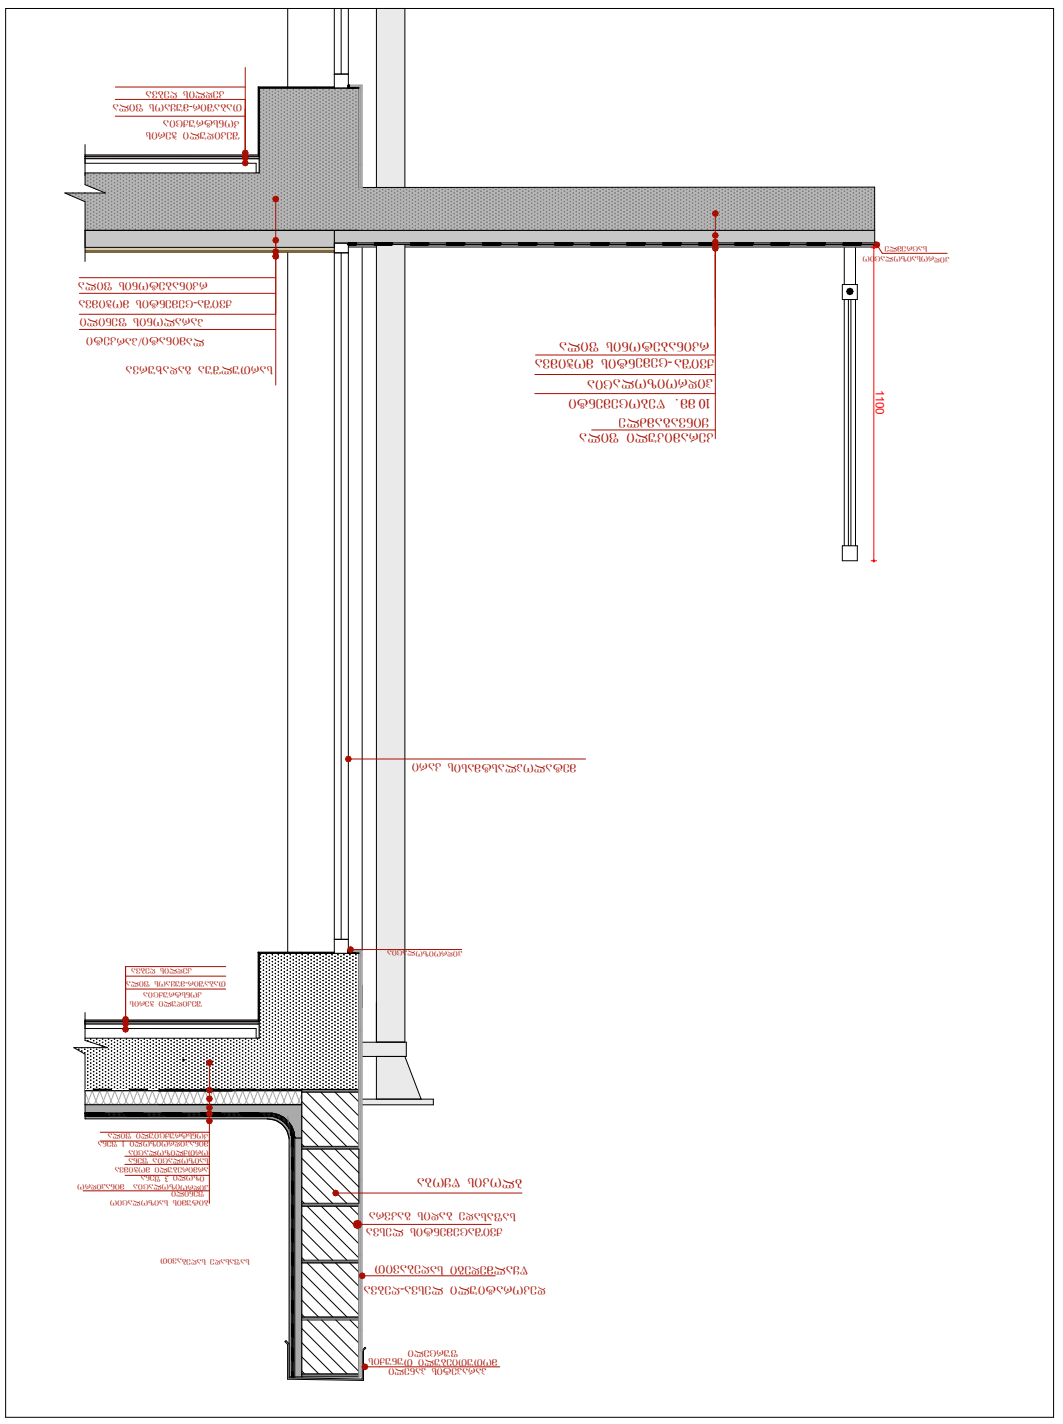

ვიზუალიზაცია I

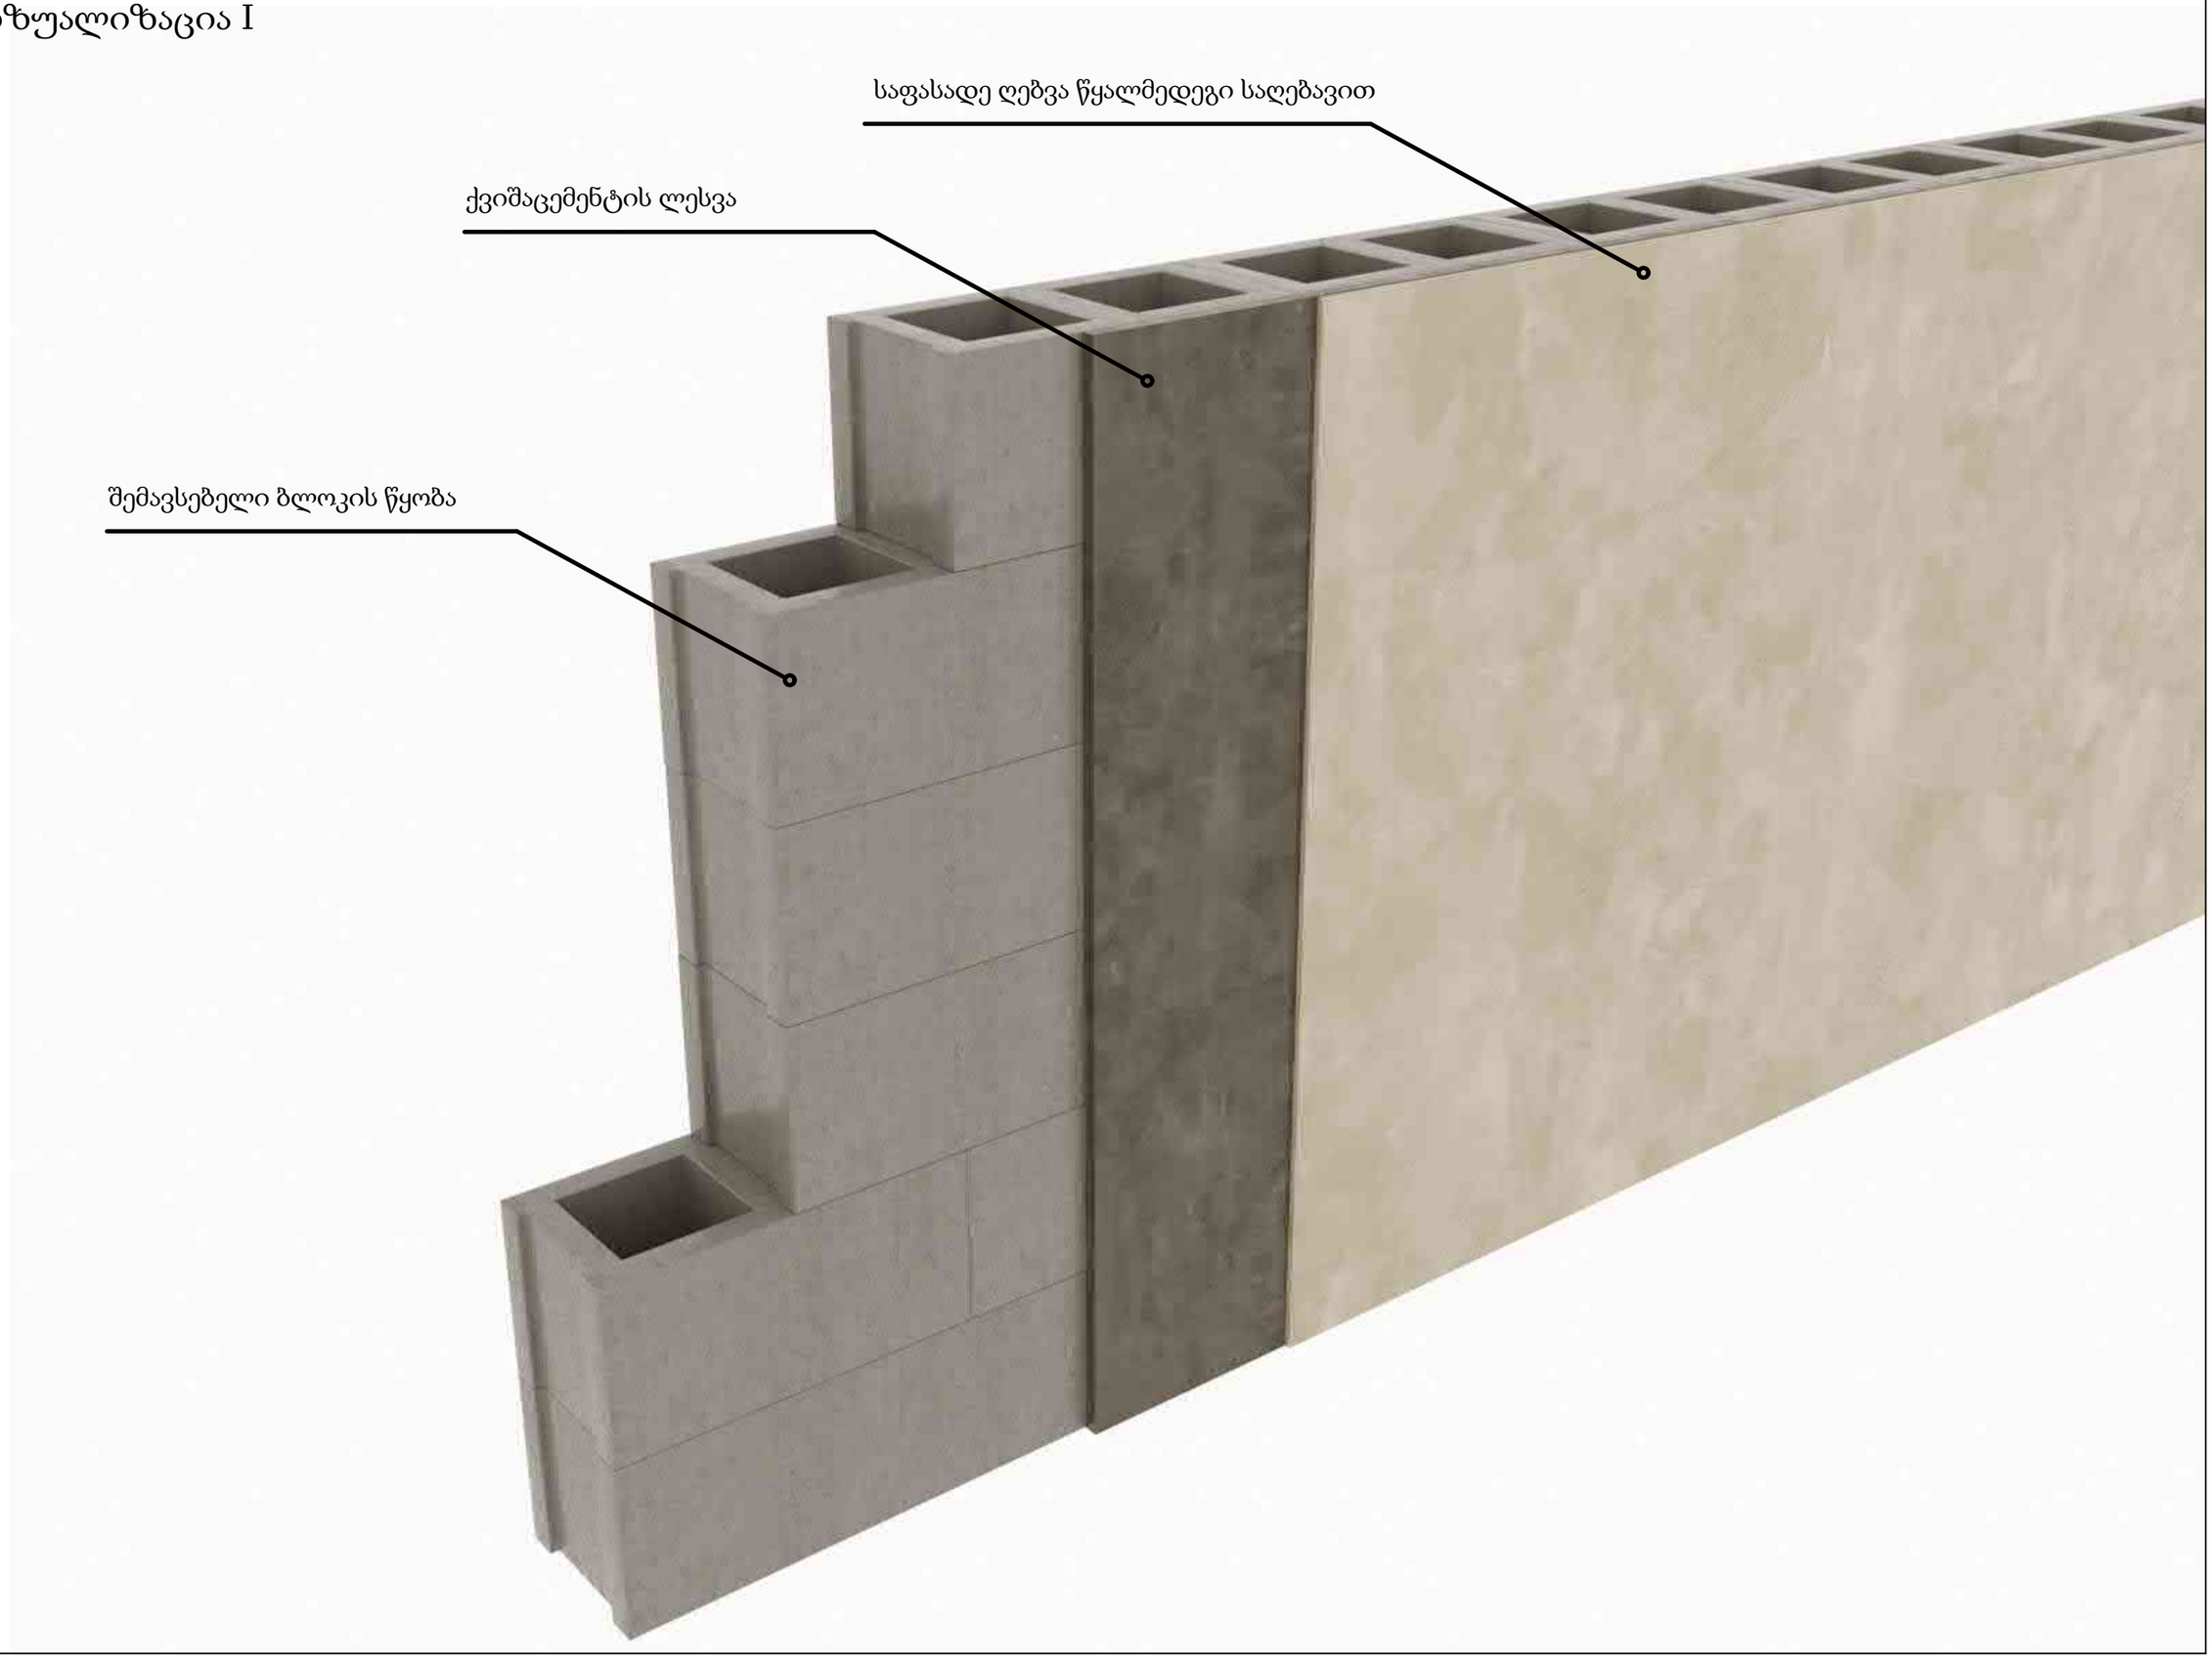

ვიზუალიზაცია II

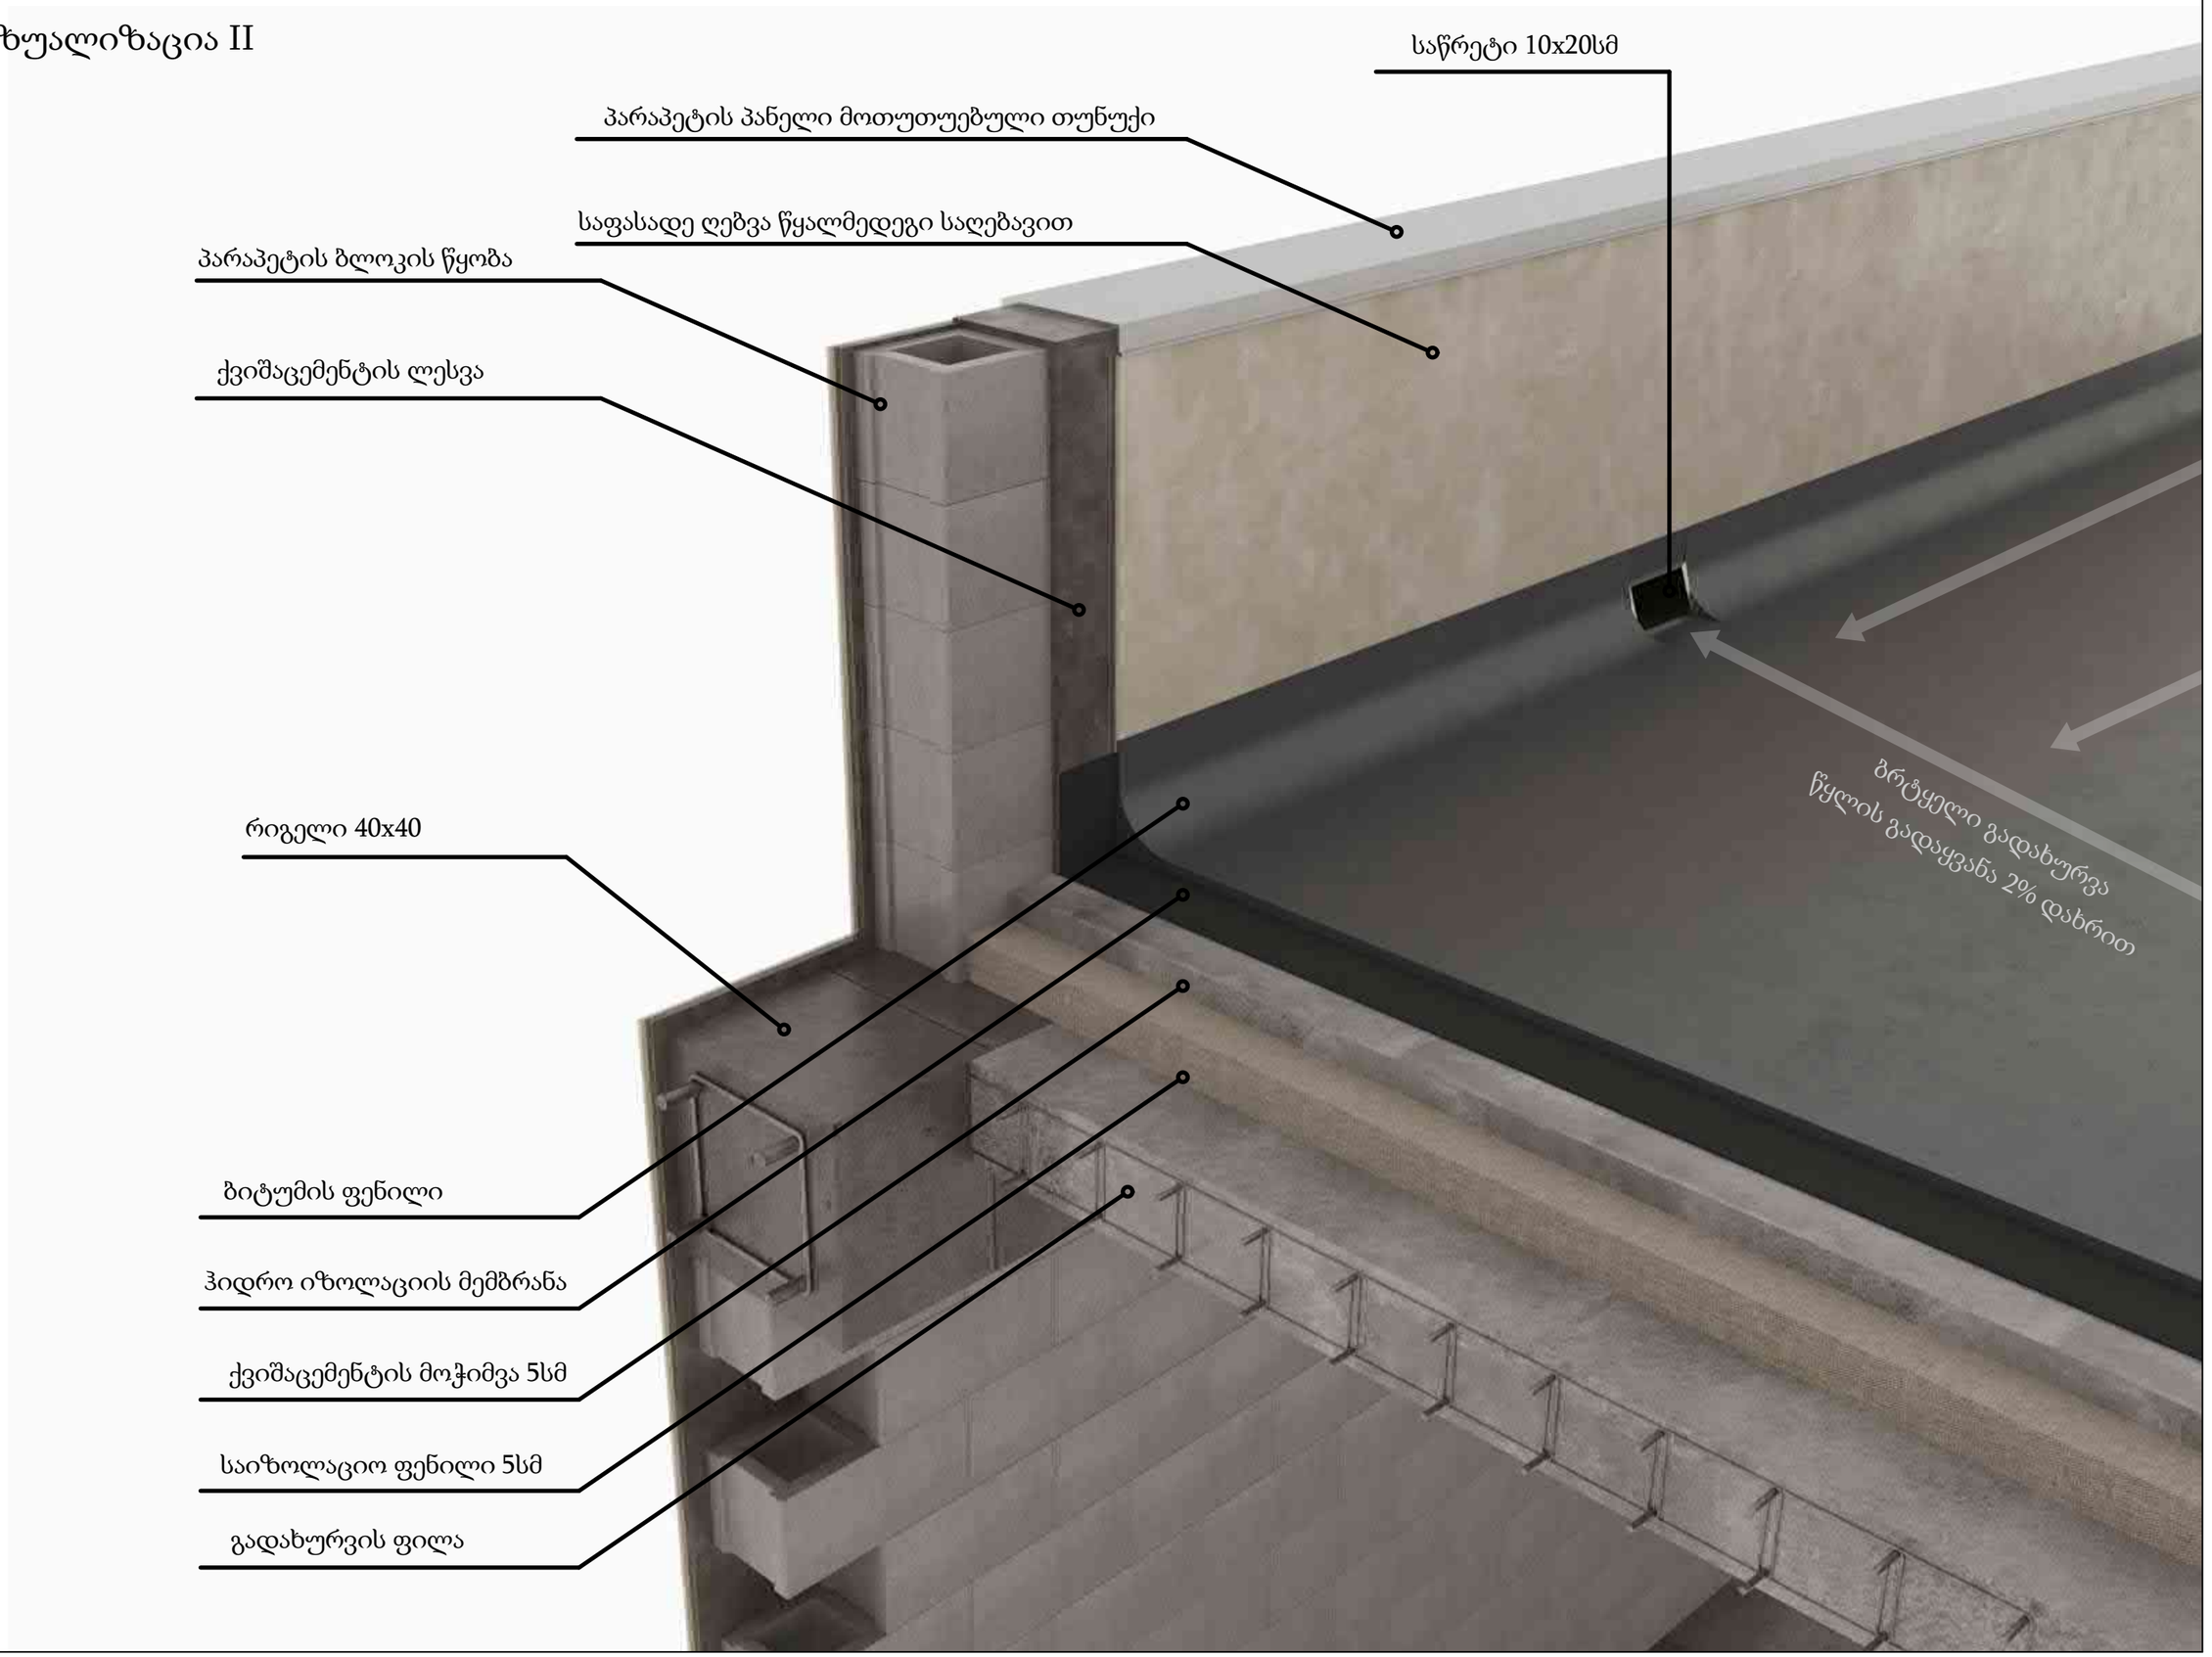

გადახურვის და ფასადის კედლის კვანძი

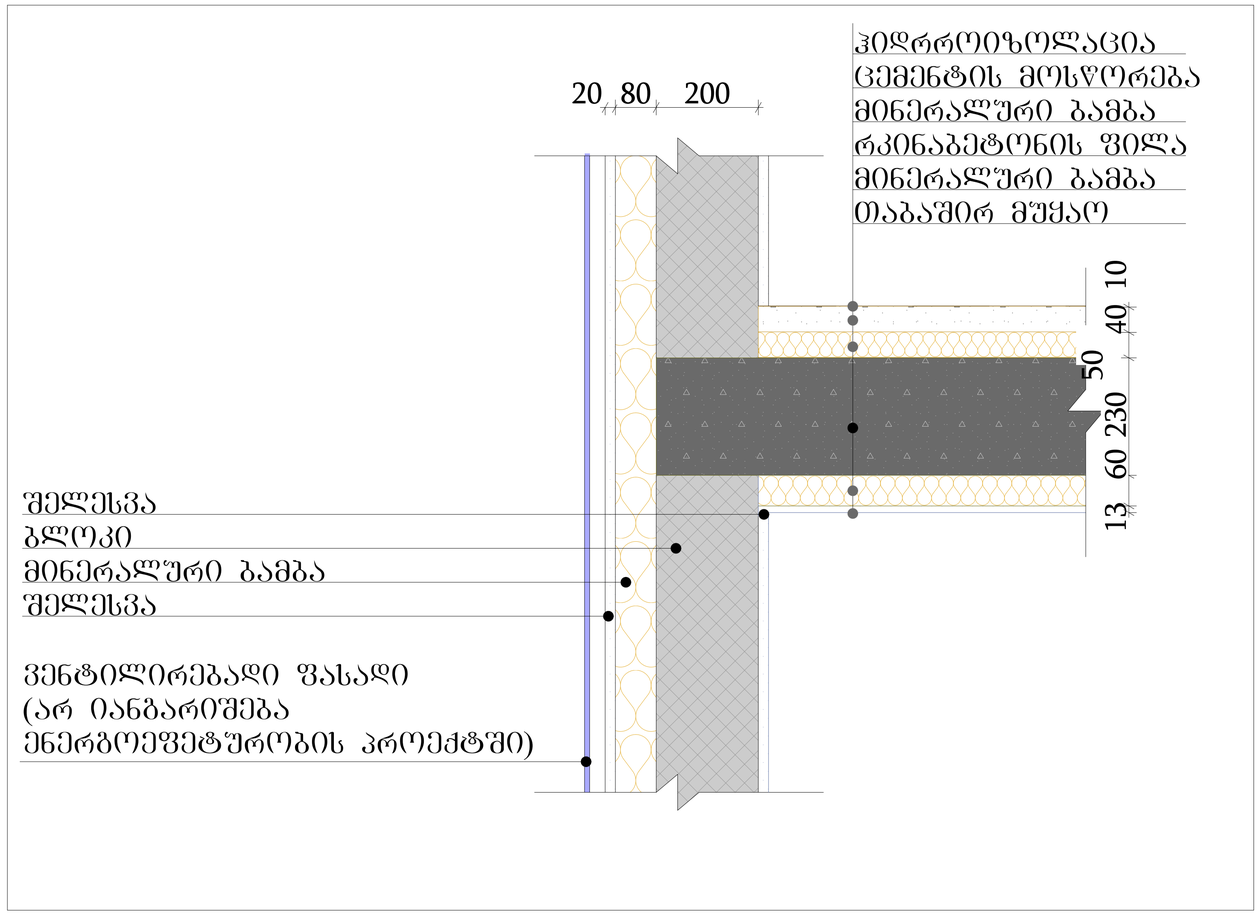

იატაკი პარკინგის ზემოთ

