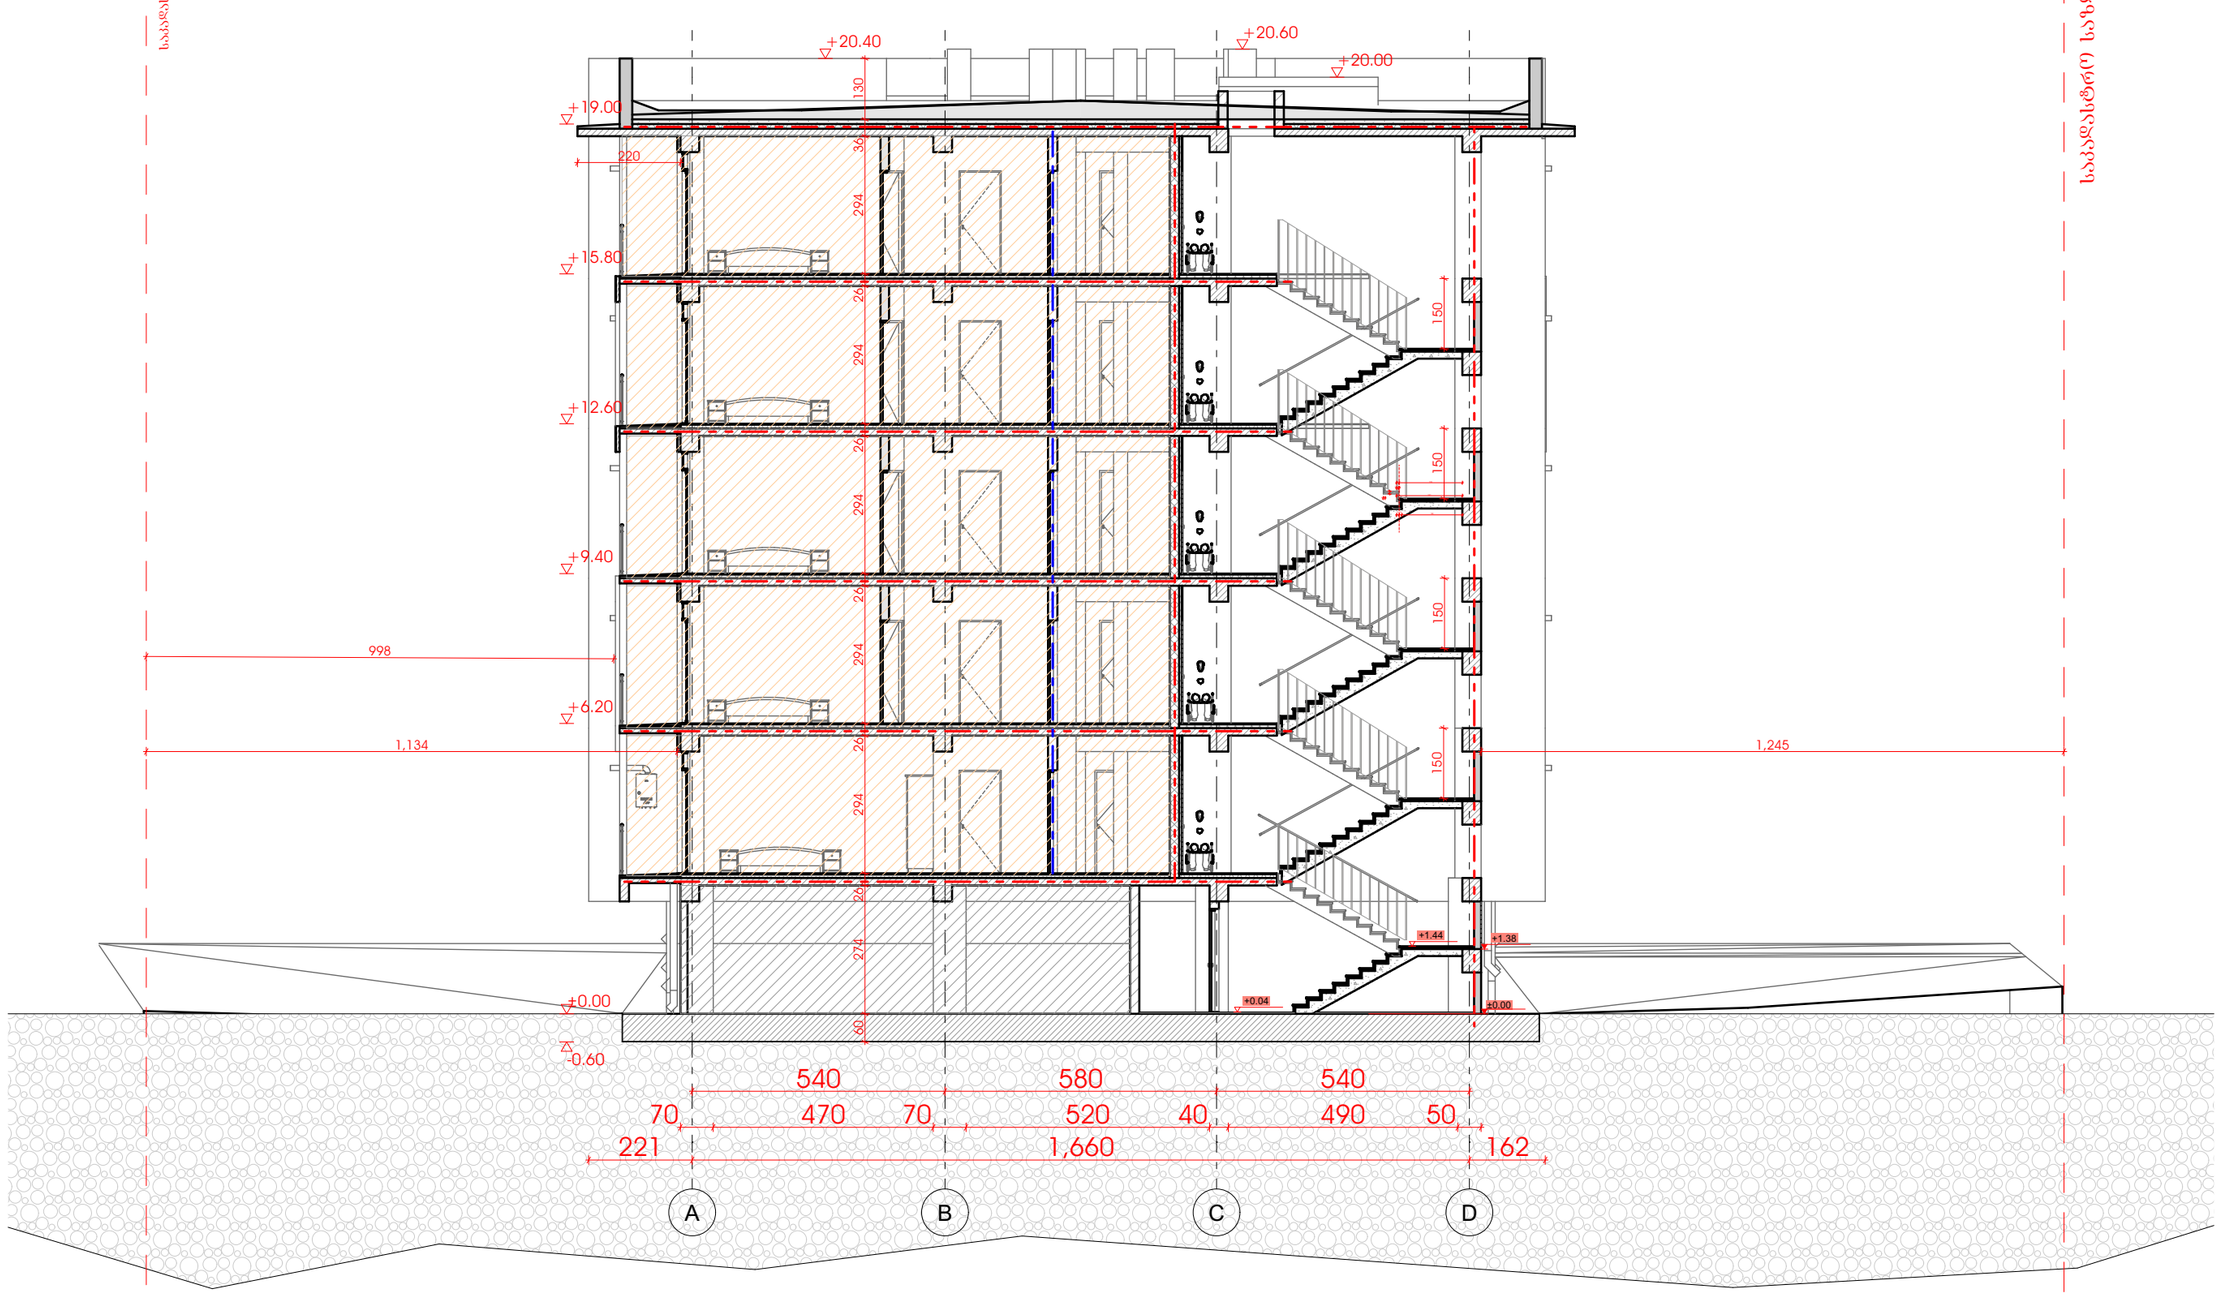


საპატენტო უფლებით დაცული ნახაზი

საპატენტო უფლებით დაცული ნახაზი

შპს "ბრე ჯორჯიან პროპერთი"

შენიშვნა / NOTE

All Rights Reserved. The Duplication, Reproduction, Copying, Sale, Licensing, or any other distribution or use of these drawings, any portion thereof, or the plans depicted hereon is Strictly Prohibited unless expressly authorized in writing by "BRE" LLC.
Copyright LLC "BRE" - All Rights Reserved.

პროექტის # PROJECT #: RB/23/DD-KS/INNDEV

Section 1-1

ნახაზის დასახელება DRAWING TITLE

ვრცელმრავალბინიანი საცხოვრებელი სახლის არქიტექტურული ნაწილის პროექტი

ARCHITECTURAL PART PROJECT

ავტორი AUTHOR

ტექნიკური ხელმძღვანელი TECHNICAL SUPERVISOR

ტექნიკური ხელმძღვანელი TECHNICAL SUPERVISOR

თანამშრომელი EMPLOYEE


ვერსია REV.: A

თარიღი DATE: 15-Dec-2023

მასშტაბი SCALE: NTS

პროექტი PROJECT: ბრე

ფურცელი SHEET: 52

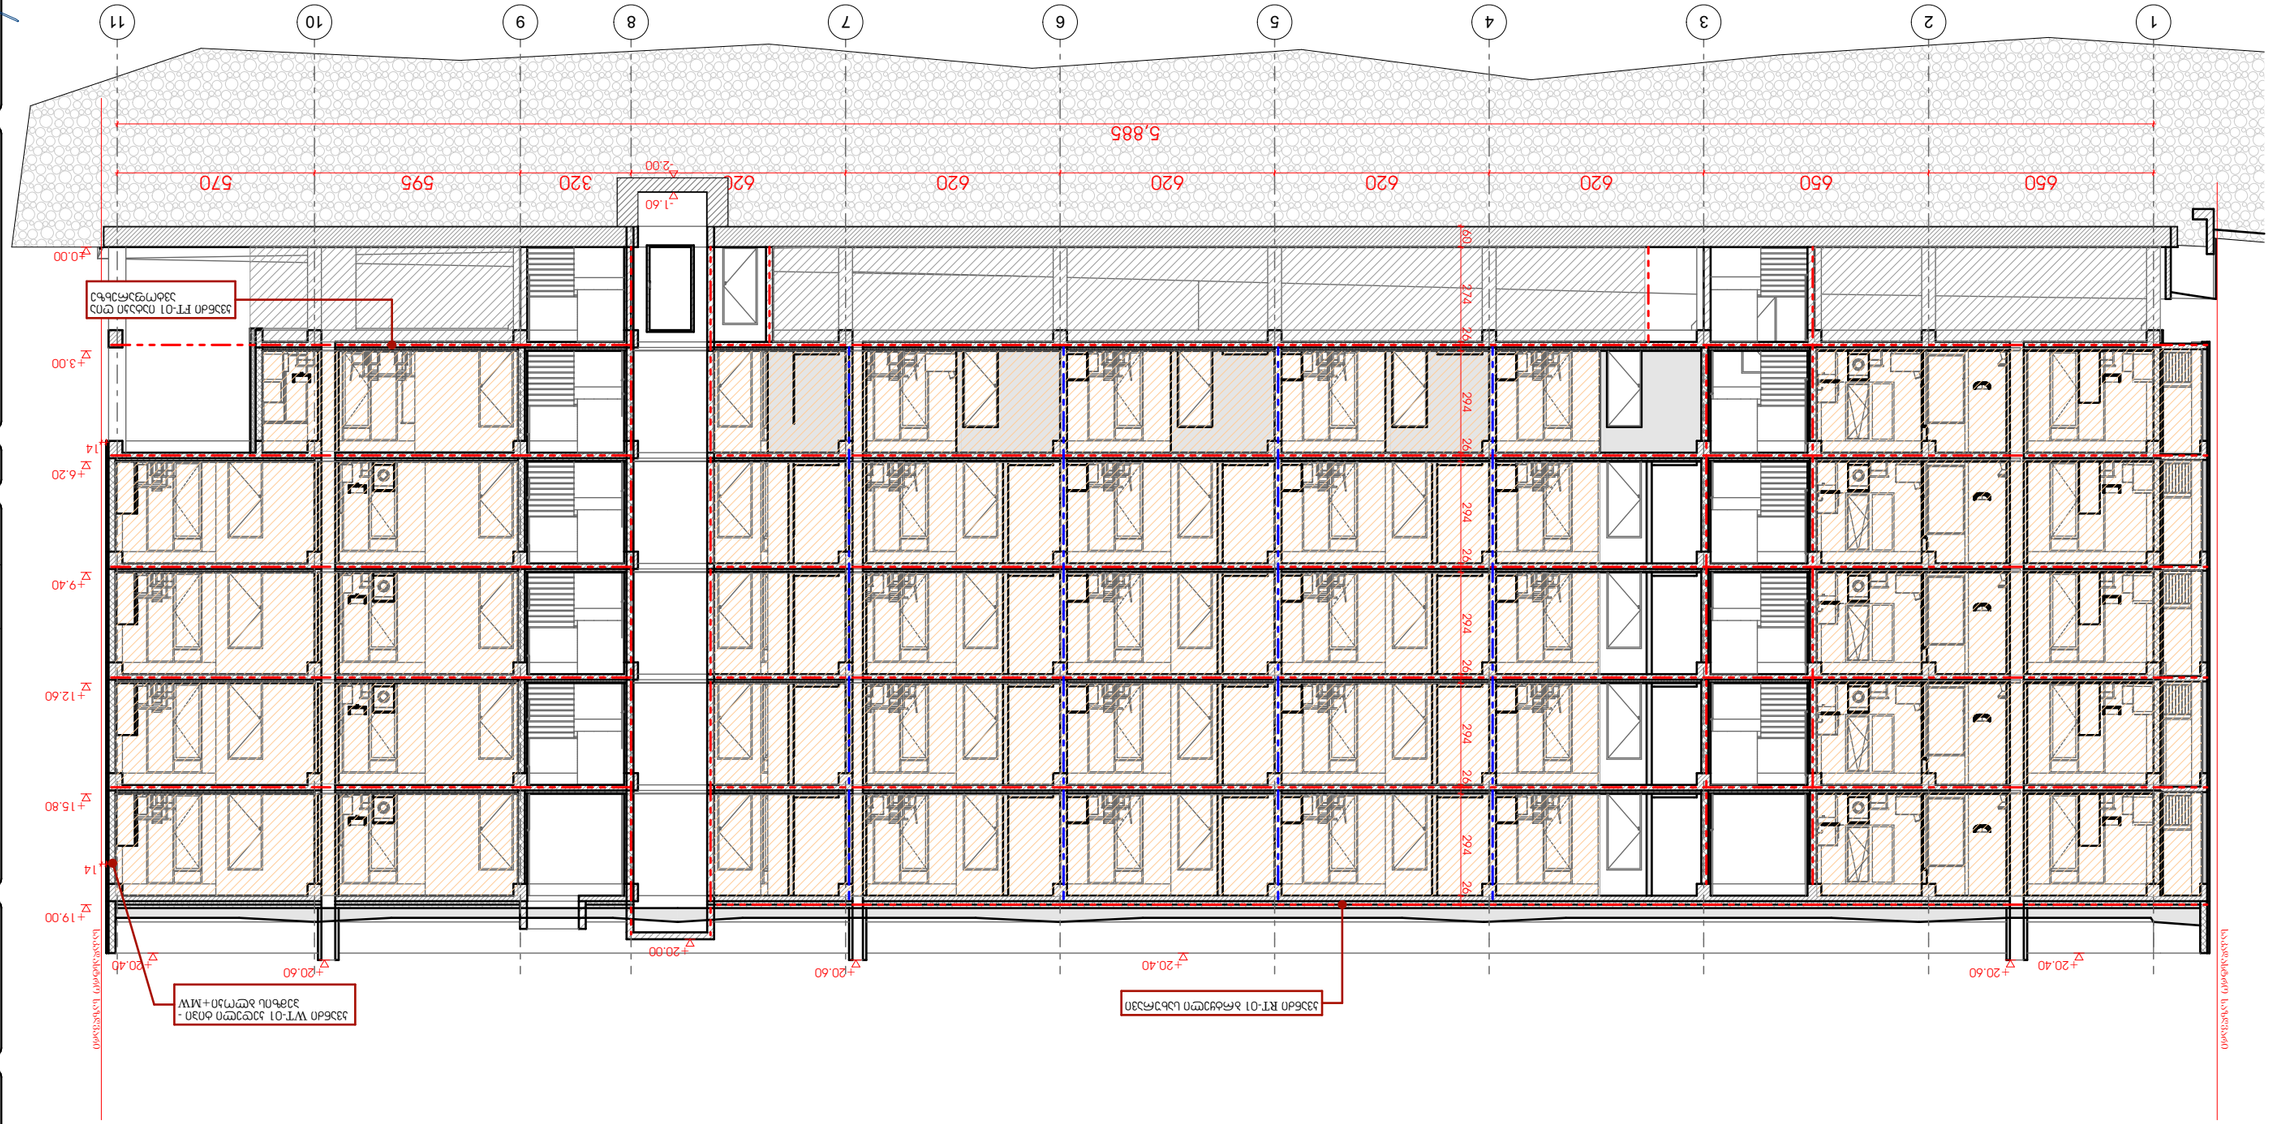
1
2
3
4
5
6
7
8
9
10
11
5,885
650
650
620
620
620
620
620
320
695
570
2.00
1.60
+0.00
+3.00
+6.20
+9.40
+12.60
+15.80
+19.00
+20.40
+20.60
+20.00
+20.60
+20.40
+20.60
+20.40
294
294
294