ქალაქი თბილისი , ირინა ენუქიძის ქუჩა , N3, N 5ბ, დ. აღმაშენებლის ხეივანი მე-12 კმ, შპს "გრიგოლ რობაქიძის სახელობის უნივერსიტეტი"-ის კუთვნილებაში არსებულმიწის ნაკვეთზე (ს/კ: 01.72.14.013.979),
უნივერსიტეტის სასწავლო ადმინისტრაციული კორპუსის
არქიტექტურული პროექტი

ჭრილი 0-10

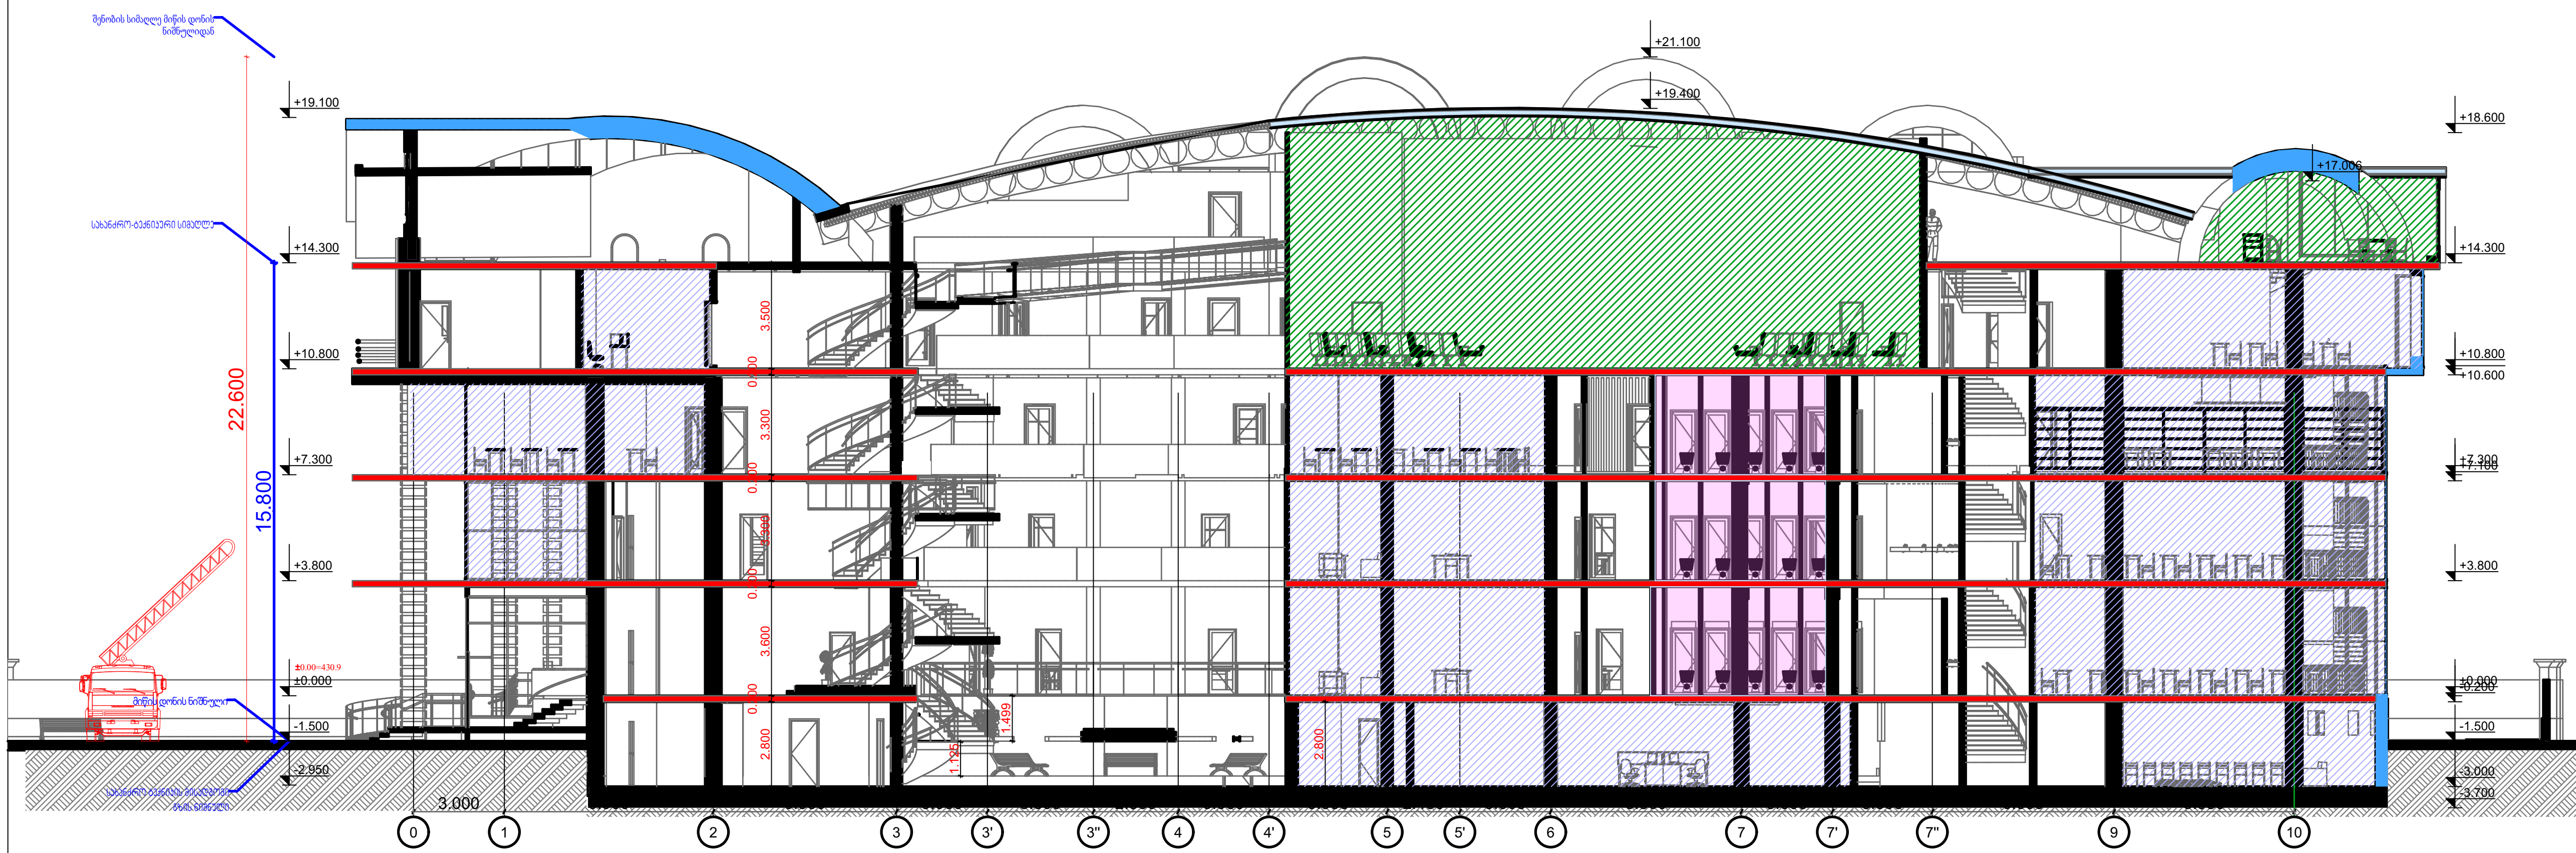

NEW CORNER
ნიუ ქორნერ

თბილისი 2025წ.	ფორმატი A-3
დაკვეთა	

პირობითი ნიშნები

1 სთ ცეცხლმედეგობის კედელი
2 სთ ცეცხლმედეგობის კედელი

ჰაერის დაწნევის სისტემა
ავტოსაშხეფი სისტემა
მექანიკური განიავების სისტემა
კვამლაღმომჩენი სისტემა
მაქსიმალური სავალი მანძილი
სახანძრო მილდგარის კარადა
სახანძრო-სამაშველო სამსახურის მიერ გამოსაყენებელი მისაერთებელი
ვიზუალური და ხმოვანი განგაშის სისტემა
გასასვლელის ნიშნები
EXIT
საავარიო განათების სისტემა
სახანძრო განგაშის ხელით სამართავის კოლოფი
კვამლის კონტროლის სიტემა

საქმიანი ჯგუფი (სქ)
სასაწყობო ჯგუფის ქვეჯგუფი (ს6-1)
თავშეყრის ჯგუფის ქვეჯგუფი (თ3-3)

820 / 2150 — 101 / E.I. 90
კარის თავისუფალი სიგანე (მმ)
ოთახის ნომერი
კარის ცეცხლმედეგობა (წთ)
კარის თავისუფალი სიმაღლე (მმ)

0.00 ნიშნული შეესაბამება +430.9 აბსოლუტურ ნიშნულს

დამკვეთი: გრიგოლ რობაქიძის სახელობის უნივერსიტეტი

მისამართი: ქ. თბილისი, ირინა ენუქიძის #3

პროექტის დასახელება: გრიგოლ რობაქიძის უნივერსიტეტის რეკონსტრუქცია

ფურცლის დასახელება:

ჭრილი

თანამდებობა	გვარი	ხელმოწერა
დირექტორი	გ.გელენიძე	
მთავარი არქიტექტორი	თ.აბრამიშვილი	თ. აბრამიშვილი
არქიტექტორი	თ.აბრამიშვილი	თ. აბრამიშვილი
მასშტაბი	1:250	
სტადია:	ფურცელი	ფურცლები

ქალაქი თბილისი , ირინა ენუქიძის ქუჩა , N3, N 5ბ, დ. აღმაშენებლის ხეივანი მე-12 კმ. შპს "გრიგოლ რობაქიძის სახელობის უნივერსიტეტი"-ის კუთვნილებაში არსებულმიწის ნაკვეთზე (ს/კ: 01.72.14.013.979),
უნივერსიტეტის სასწავლო ადმინისტრაციული კორპუსის
არქიტექტურული პროექტი

ჭრილი ე-ა
მას 1:200

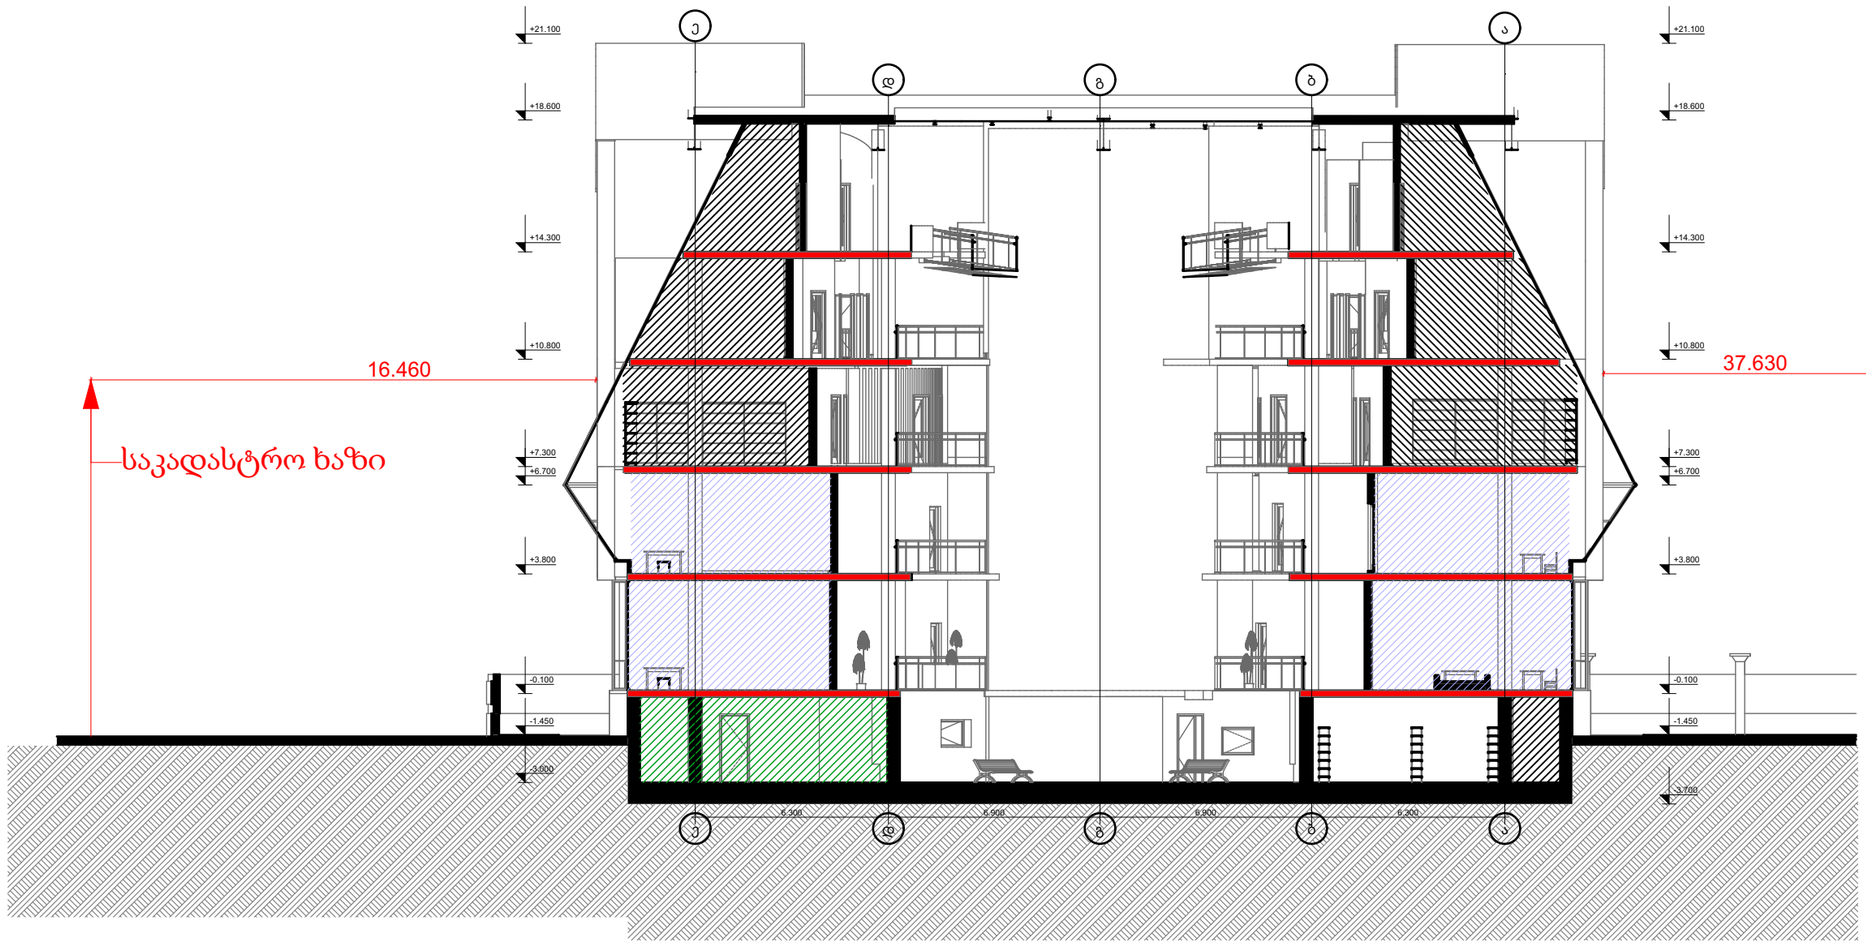

NEW CORNER
ნიუ ქორნერ

თბილისი 2025წ.	ფორმატი A-3
დაკვეთა	

პირობითი ნიშნები

- 1 სთ ცეცხლმედეგობის კედელი
- 2 სთ ცეცხლმედეგობის კედელი
- ჰაერის დაწნევის სისტემა
- ავტოსახანძრო სისტემა
- მექანიკური გაწოვა/ვენტილაციის სისტემა
- კვამლსაღობი სისტემა
- მაქსიმალური სავალი მანძილი
- სახანძრო ფეხსაცმლის პარკვა
- სახანძრო-სამაშველო სამსახურის მიერ გამოსაყენებელი მისაერთებელი
- ვიზუალური და ხმოვანი გაფრთხილების სისტემა
- გასასვლელის ნიშნები
- საევაკუაციო განათების სისტემა
- სახანძრო განგაშის ხელით ჩართვის საშუალება
- EXIT
- სახანძრო ჯებირების კონტროლის სისტემა
- საქმიანი ზონა (სქ)
- სასაყოფო ზონის ქვეზონები (სზ-1)
- თავშეყრის ზონის ქვეზონები (თზ-3)
- 820 / 2150 — 101 E.I. 90 — კარის ცეცხლმედეგობა (წთ)

0.00 ნიშნული შეესაბამება +430.9 აბსოლუტურ ნიშნულს

დამკვეთი:	გრიგოლ რობაქიძის სახელობის უნივერსიტეტი
მისამართი:	ქ. თბილისი, ირინა ენუქიძის #3
პროექტის დასახელება:	გრიგოლ რობაქიძის უნივერსიტეტის რეკონსტრუქცია
ფურცლის დასახელება:	ჭრილი

თანამდებობა	გვარი	ხელმოწერა
დირექტორი	გ.გელენიძე	
მთავარი არქიტექტორი	თ.აბრამიშვილი	
არქიტექტორი	თ.აბრამიშვილი	
მასშტაბი	1:200	
სტადია:	ფურცელი	ფურცლები

სახურავის ჭრილი ფენების ჩვენებით

მასშტაბი 1:10

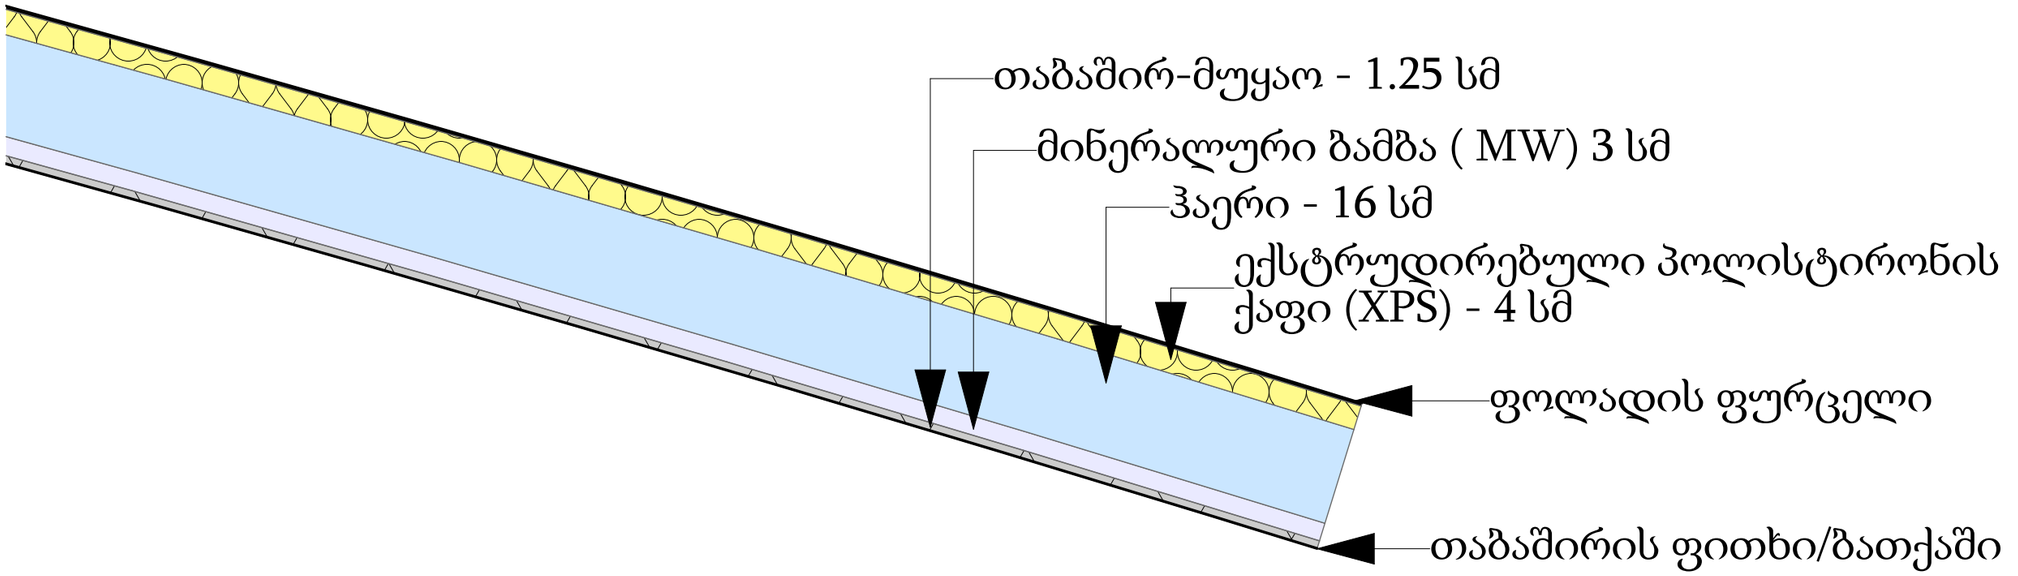

NEW CORNER
ნიუ ქორნერ

თბილისი 2025წ.	ფორმატი A-3
დაკვეთა	

პირობითი ნიშნები



მოსაბრიალებელი სივრცეები

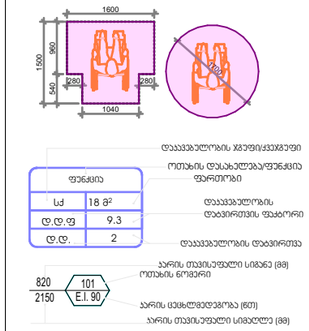

მისაწვდომი სვლაგზა - 900 მმ

მისაწვდომი სვლაგზა - 1200 მმ

საქმიანი ჯგუფი (სქ)

სასაწყობო ჯგუფის ქვეჯგუფი (სწ-1)

თავშეყრის ჯგუფის ქვეჯგუფი (თ3-3)

0.00 ნიშნული შეესაბამება +430.9 აბსოლუტურ ნიშნულს

დამკვეთი: გრიგოლ რობაქიძის სახელობის უნივერსიტეტი

მისამართი: ქ. თბილისი, ირინა ენუქიძის #3

პროექტის დასახელება: გრიგოლ რობაქიძის უნივერსიტეტის რეკონსტრუქცია

ფურცლის დასახელება:

თანამდებობა	გვარი	ხელმოწერა
დირექტორი	გ.გელენიძე	
მთავარი არქიტექტორი	თ.აბრამიშვილი	
არქიტექტორი	თ.აბრამიშვილი	
მასშტაბი		
სტადია:	ფურცელი	ფურცლები